


Snid A-A sjá. bl. 3.
M 1:20

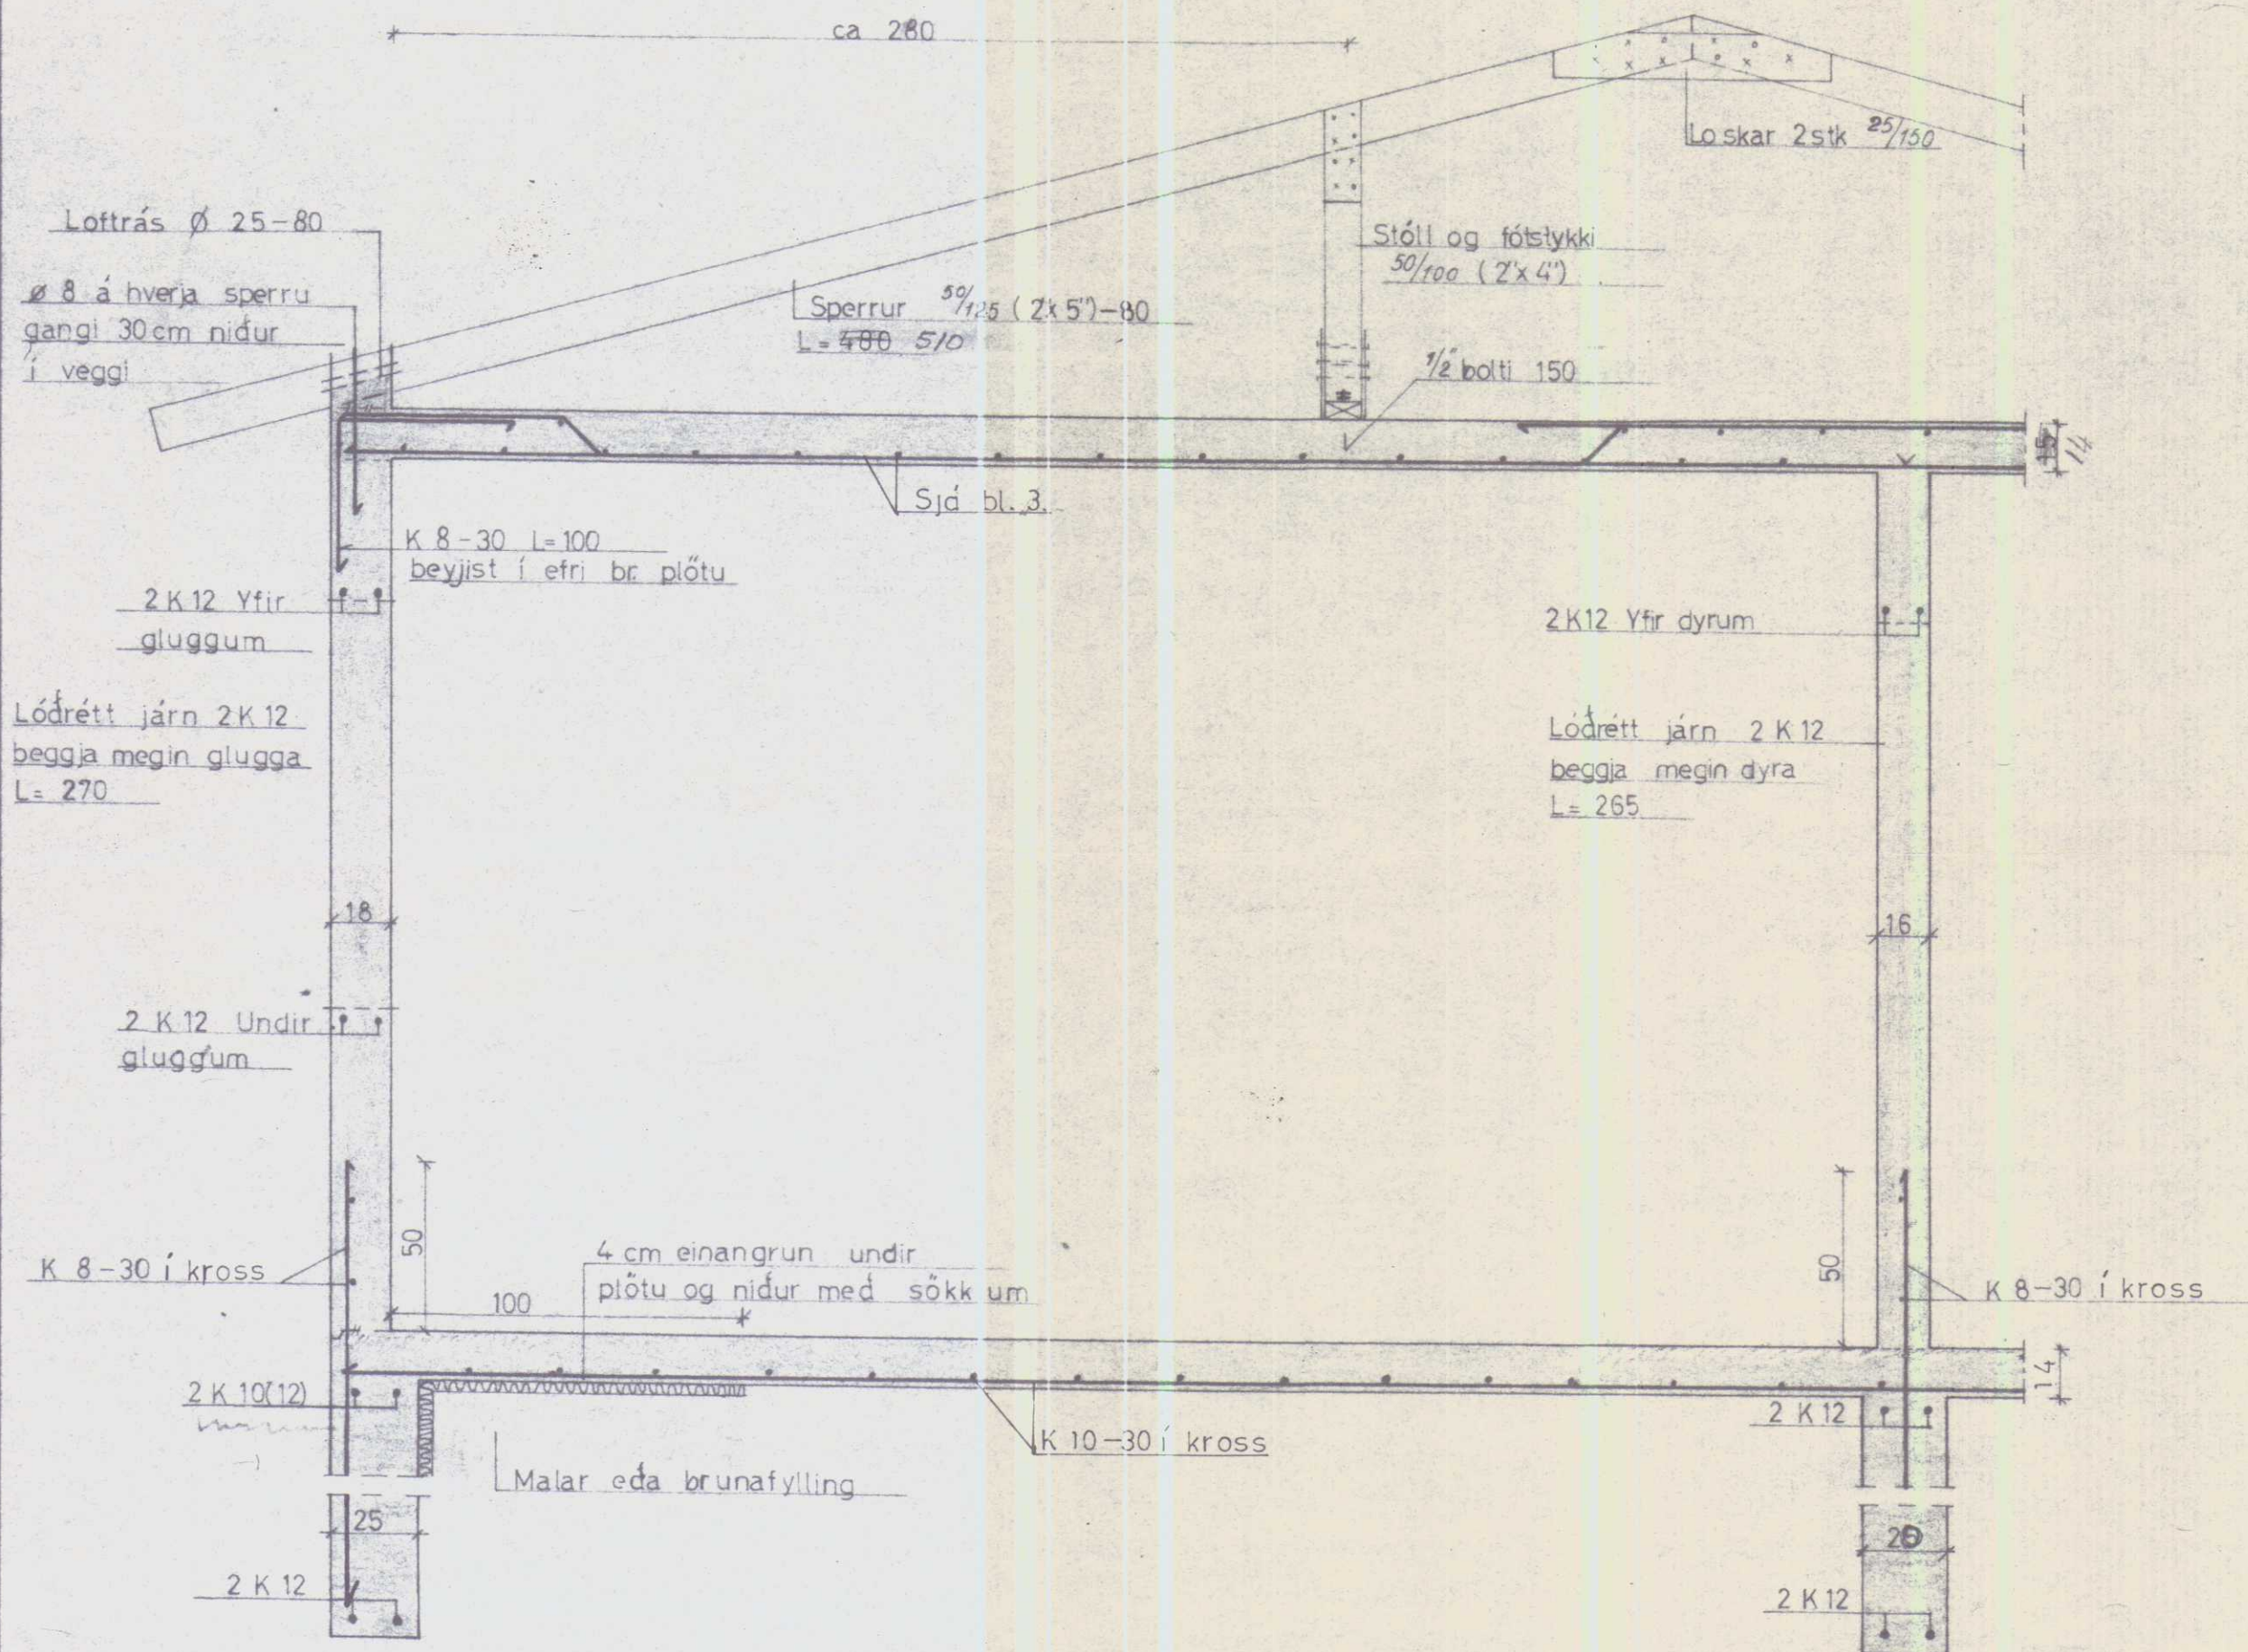

YTA SKAL MOLD OG LAUSUM EFNUM ÚR GRUNNI
FYLLA MEÐ MOL UNDIR GÓLFPLÖTU SEM SKAL VERA
ÞJÖPPUÐ Í 30.CM. LÖGUM T.D. MEÐ TRAKTOR.
GERT ER RÁÐ FYRIR AÐ FYLLINGARHÆÐ SÉ EIGI
MEIRI EN 120.CM.

Blöndun steypu S 160 (B-200) eftir ÍST-10.
Nota skal steypufni úr viðurkendri námu.
————— " ————— loftblendi. Hræra
skal í steypunni um 1½ mín minnst og
mest í 1 kl K 8-30 komi í öll steypuskil.
A samskeytum vixleggist K 8 um 40 cm
og K 10 um 50.
Annað hvert járn begist upp við
punkteráðar línur.


K = Kambstål (K 40)

$\emptyset$ = Sléttstál (St 37)

K 10-20 pýdir 10 kambstál meď 20 cm
millibili

— — — Járn í efribrún plötu.
— — — neðri — — —

BL 01-3161 Galtarnes, Þorkelsholshv.V-Hv			
LANDNÁM RÍKISINS			
Þversnið texti og fl.	Mælikv.	Reikn.	23
	1:20	Teikn.	
		Samb.	
Reykjavík,	September 1976		Verkefni nr.
Sig. Sigvaldason		2	
		Breytingar	

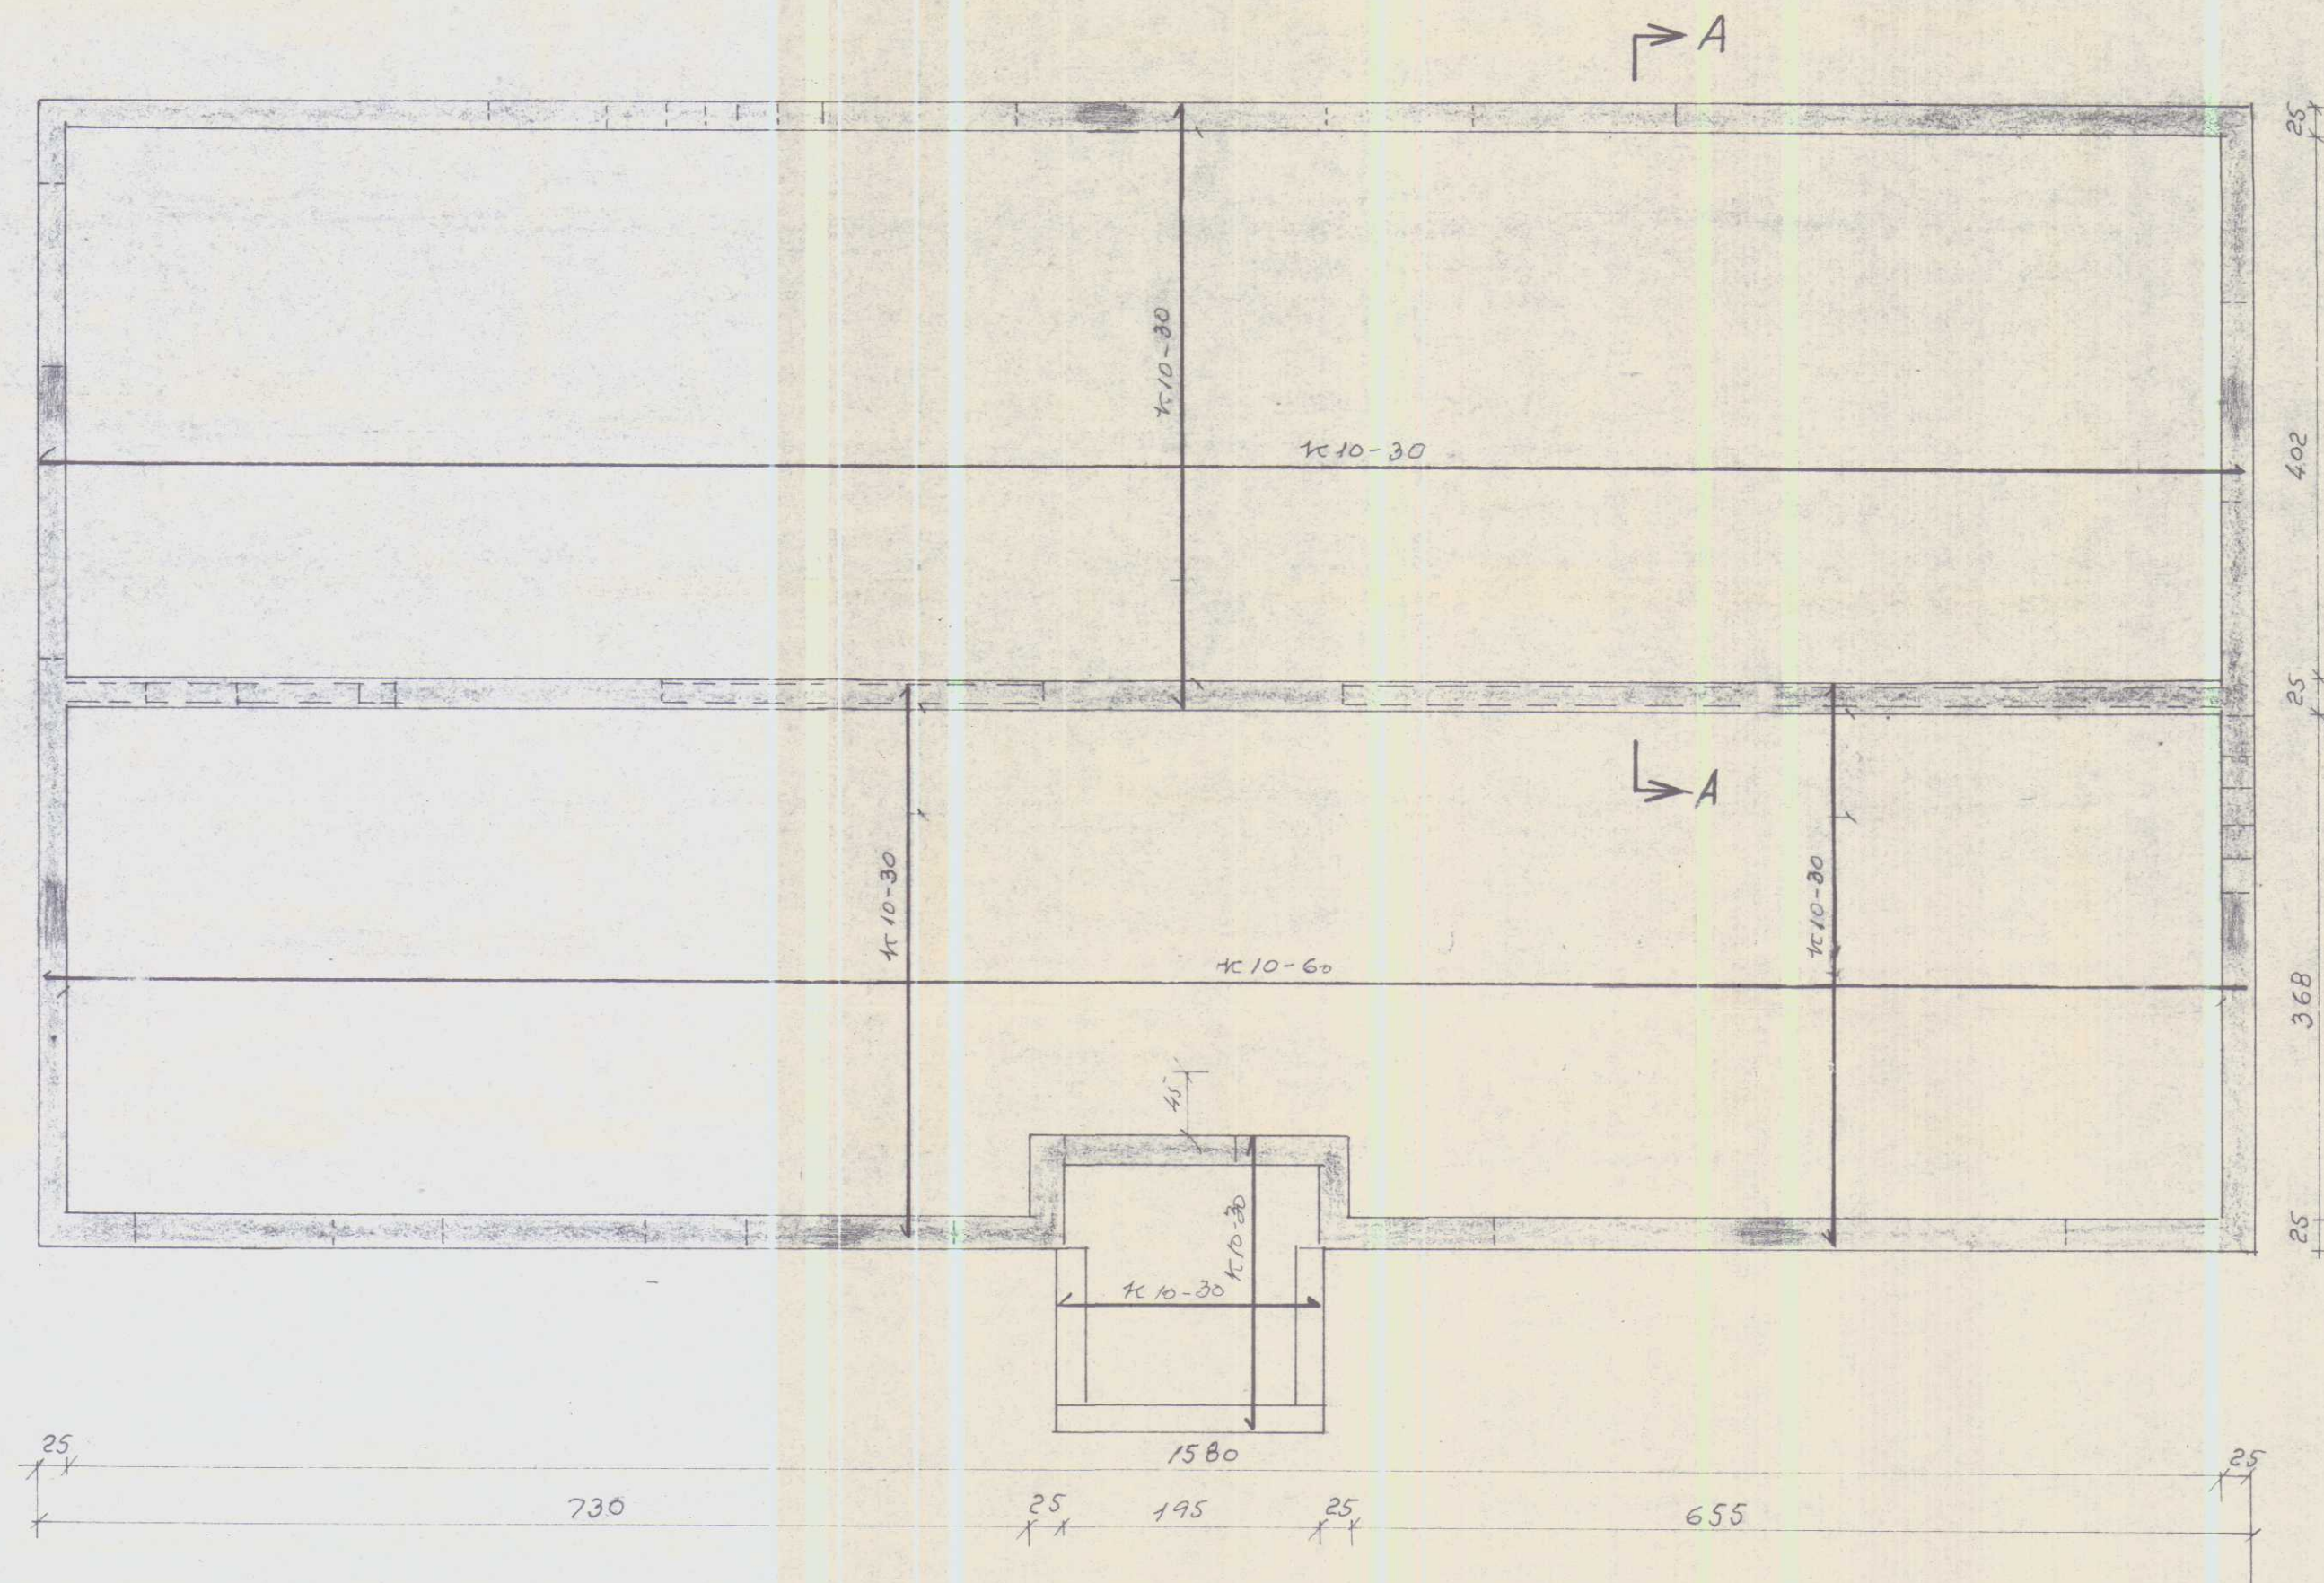

Plötuþykkt 12-14 cm.

Grafa skal fyrir veggjum á fastan grunni. Plata fall/járnband.

Sjá snið A-A á bl. 2.

Ingvar G. Jónsson
Gýgjarhöli, Staðarhr., Skag.
Pósthólf 59 Sauðárkrúki

B1. 01-316 Galtarnes, Þorlákshólskr., V-Hún.

Landnám ríkisins

Plötyfir grunni

Mælikv.
1:50

Reikn.

Teikn.

Samb.

Reykjavík, júní 1977

Þorlák Jónsson

Verkefni nr.

1.

Breytingar

360P