


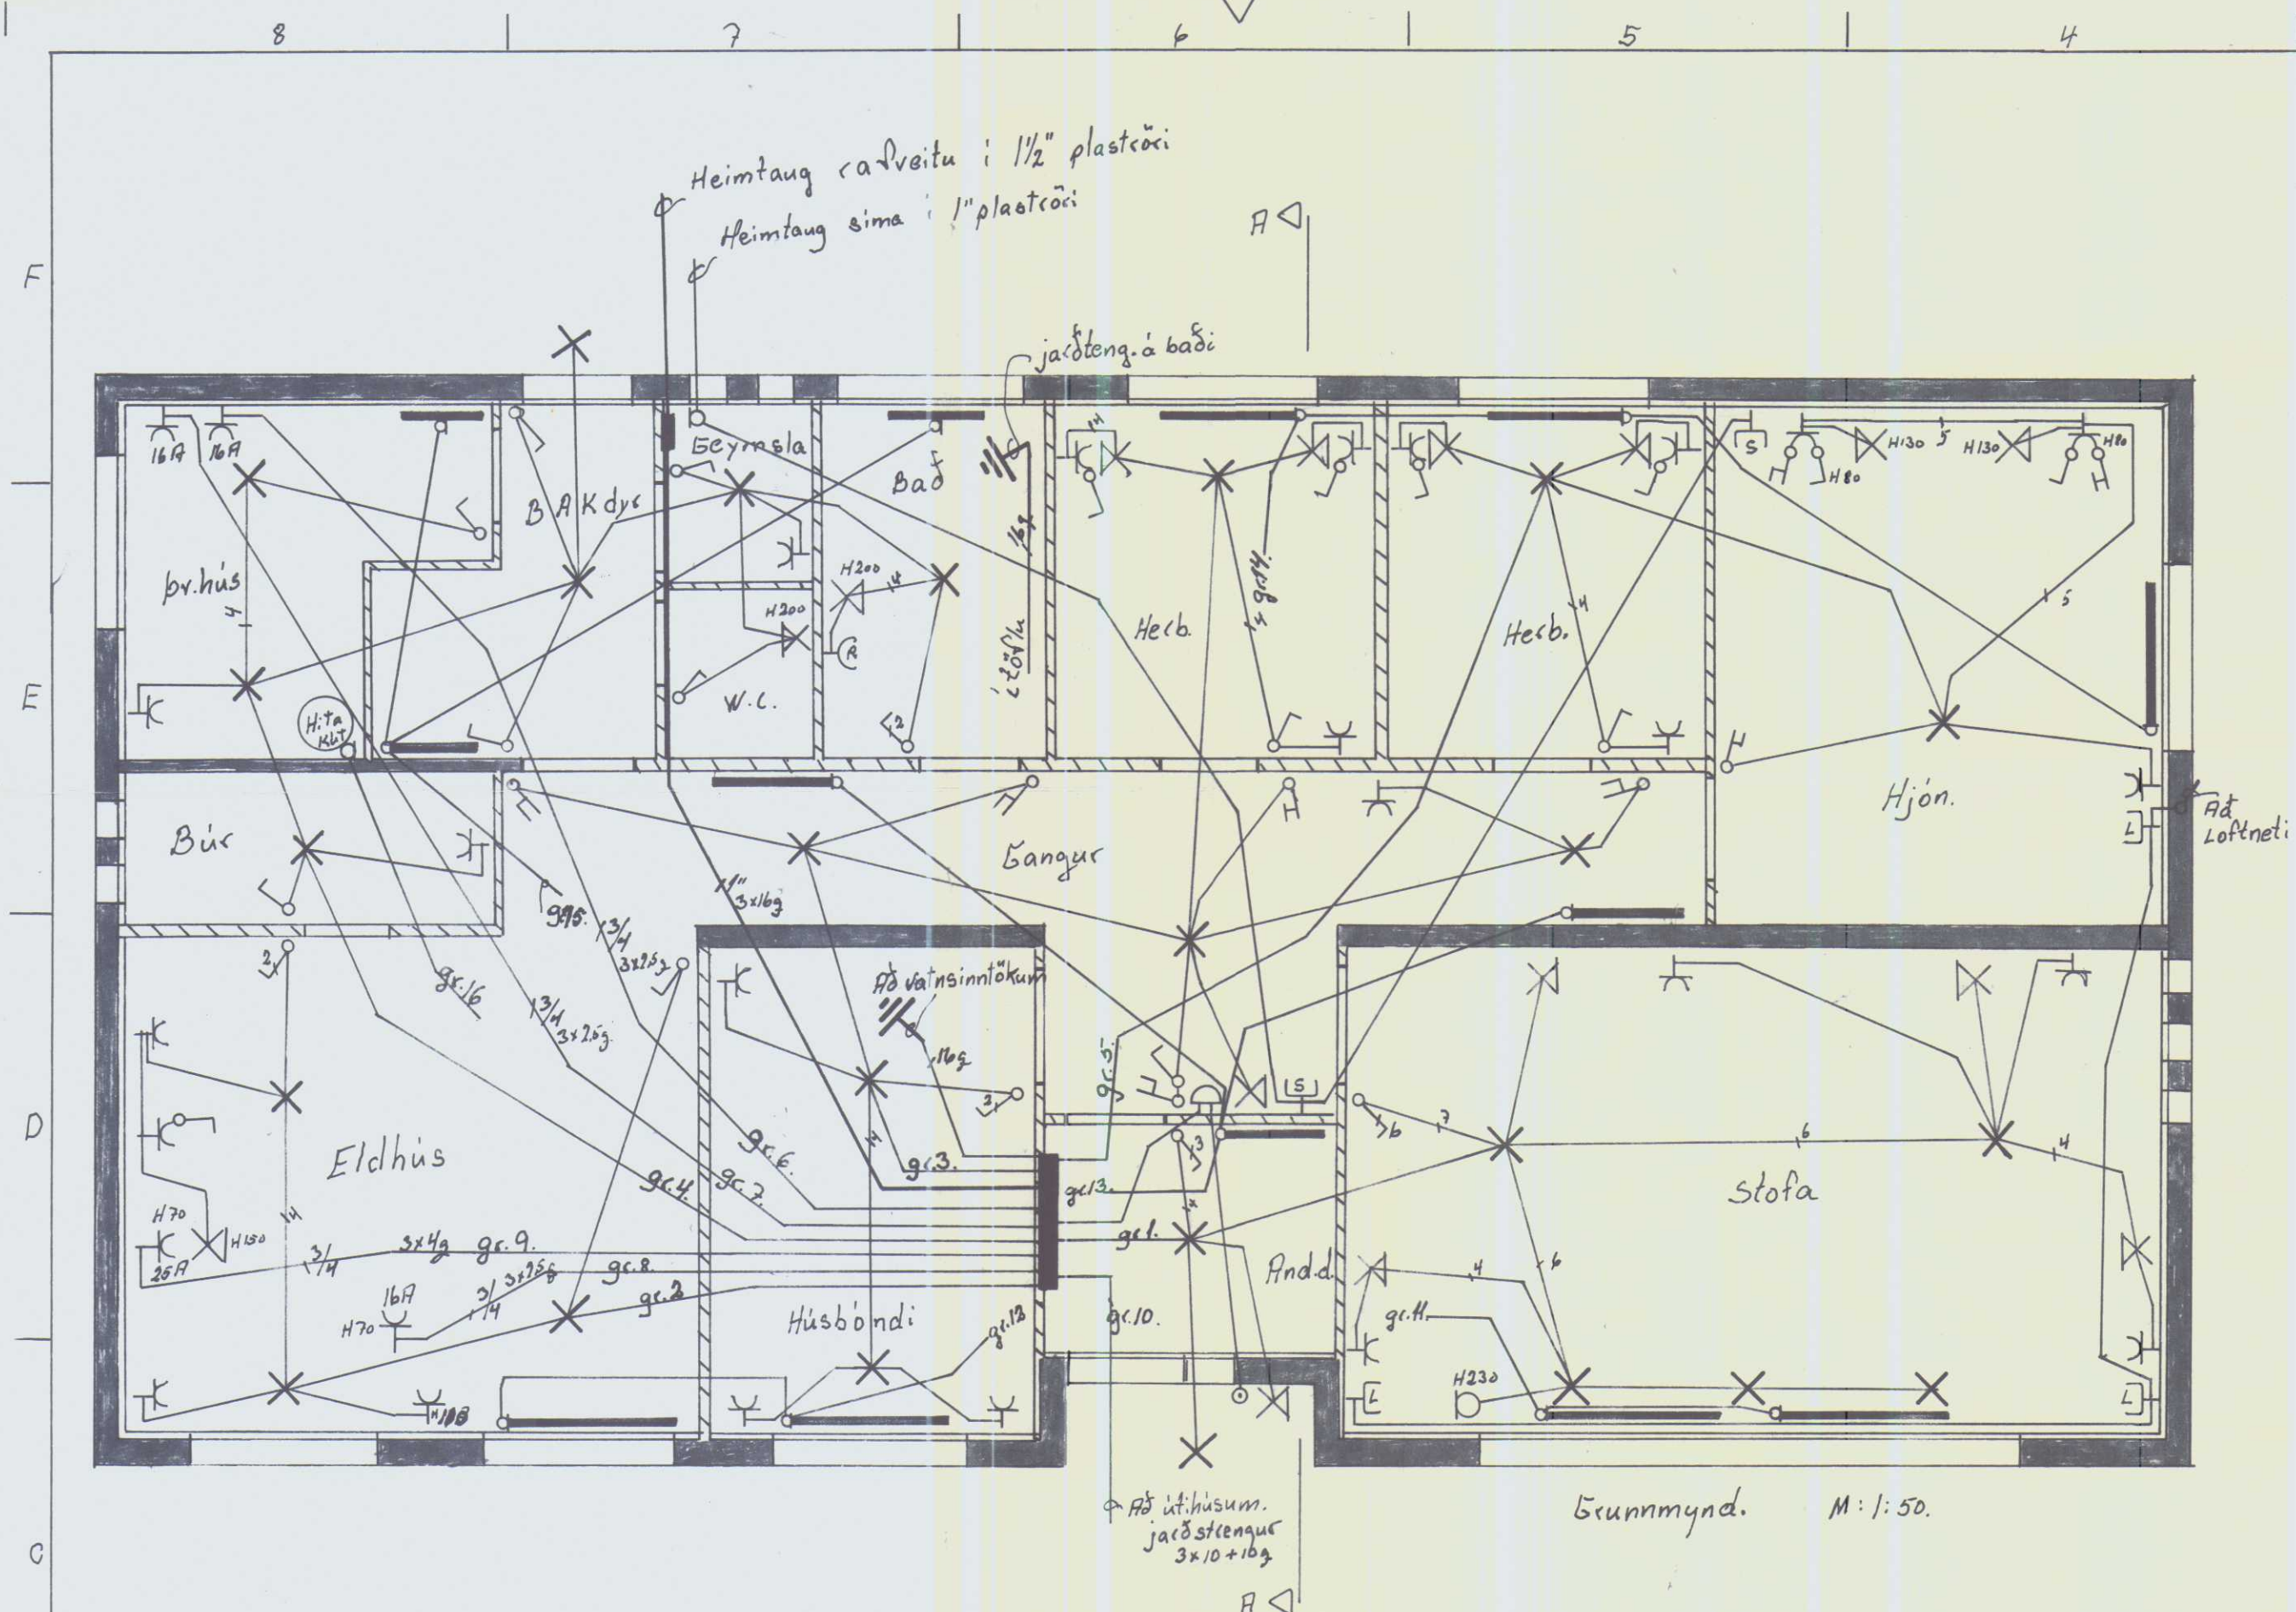


Grunnmynd. M: 1:50.

Skýringar.


1. Hæð rofa sé 110cm frá fullfrágengnu gólfi
2. Hæð tengla sé 20cm. frá fullfrágengnu gólfi
3. Hæð veggjösa sé 165cm. frá fullfrágengnu gólfi
4. Pípur séu 5/8" íðregnar 3x1,5mm² rir
5. Málstraumur rofa og tengla sé 10 Amper
6. Hæð tengla í Eldh., þr.húsi, Búði og Baði sé 110cm.
7. Hæð dása fyrir ofna sé 30cm. (Ath. ofnagæð og stærð)
8. Öll mál séu mæld frá fullfrágengnu gólfi upp í miðja dás.
9. L = Loftnet fyrir sjónvarp F = dás fyrir síma
10. Allar lagnir skulu vera samkvæmt reglugæð og fyrirbæltum rafmagnsveitu.

Ofnar				
Stk.	Herb.	af/b. pörf	m.v.ð. 40w. á m ²	stærð ofna
1-2	Stofa	2520 wött.	2 x 1500 wött.	11
3	Húsbóndi	960 w	1000 w	12
4	Eldhús	1880 w	2000 w	
5	Anddyri	420 w	600 w	13
6-7	Bangur	1440 w	2 x 800 w.	
8	Herb.	700 w	800 w.	14
9	Herb.	700 w	800 w.	
10	Hjón	960 w	1000 w.	15
11	Bakdyr	480 w.	600 w.	
12	Þr.hús	700 w	750 w.	16
13	Bað	480 w	500 w.	
	Hitakútur	150 litra	2200 w.	

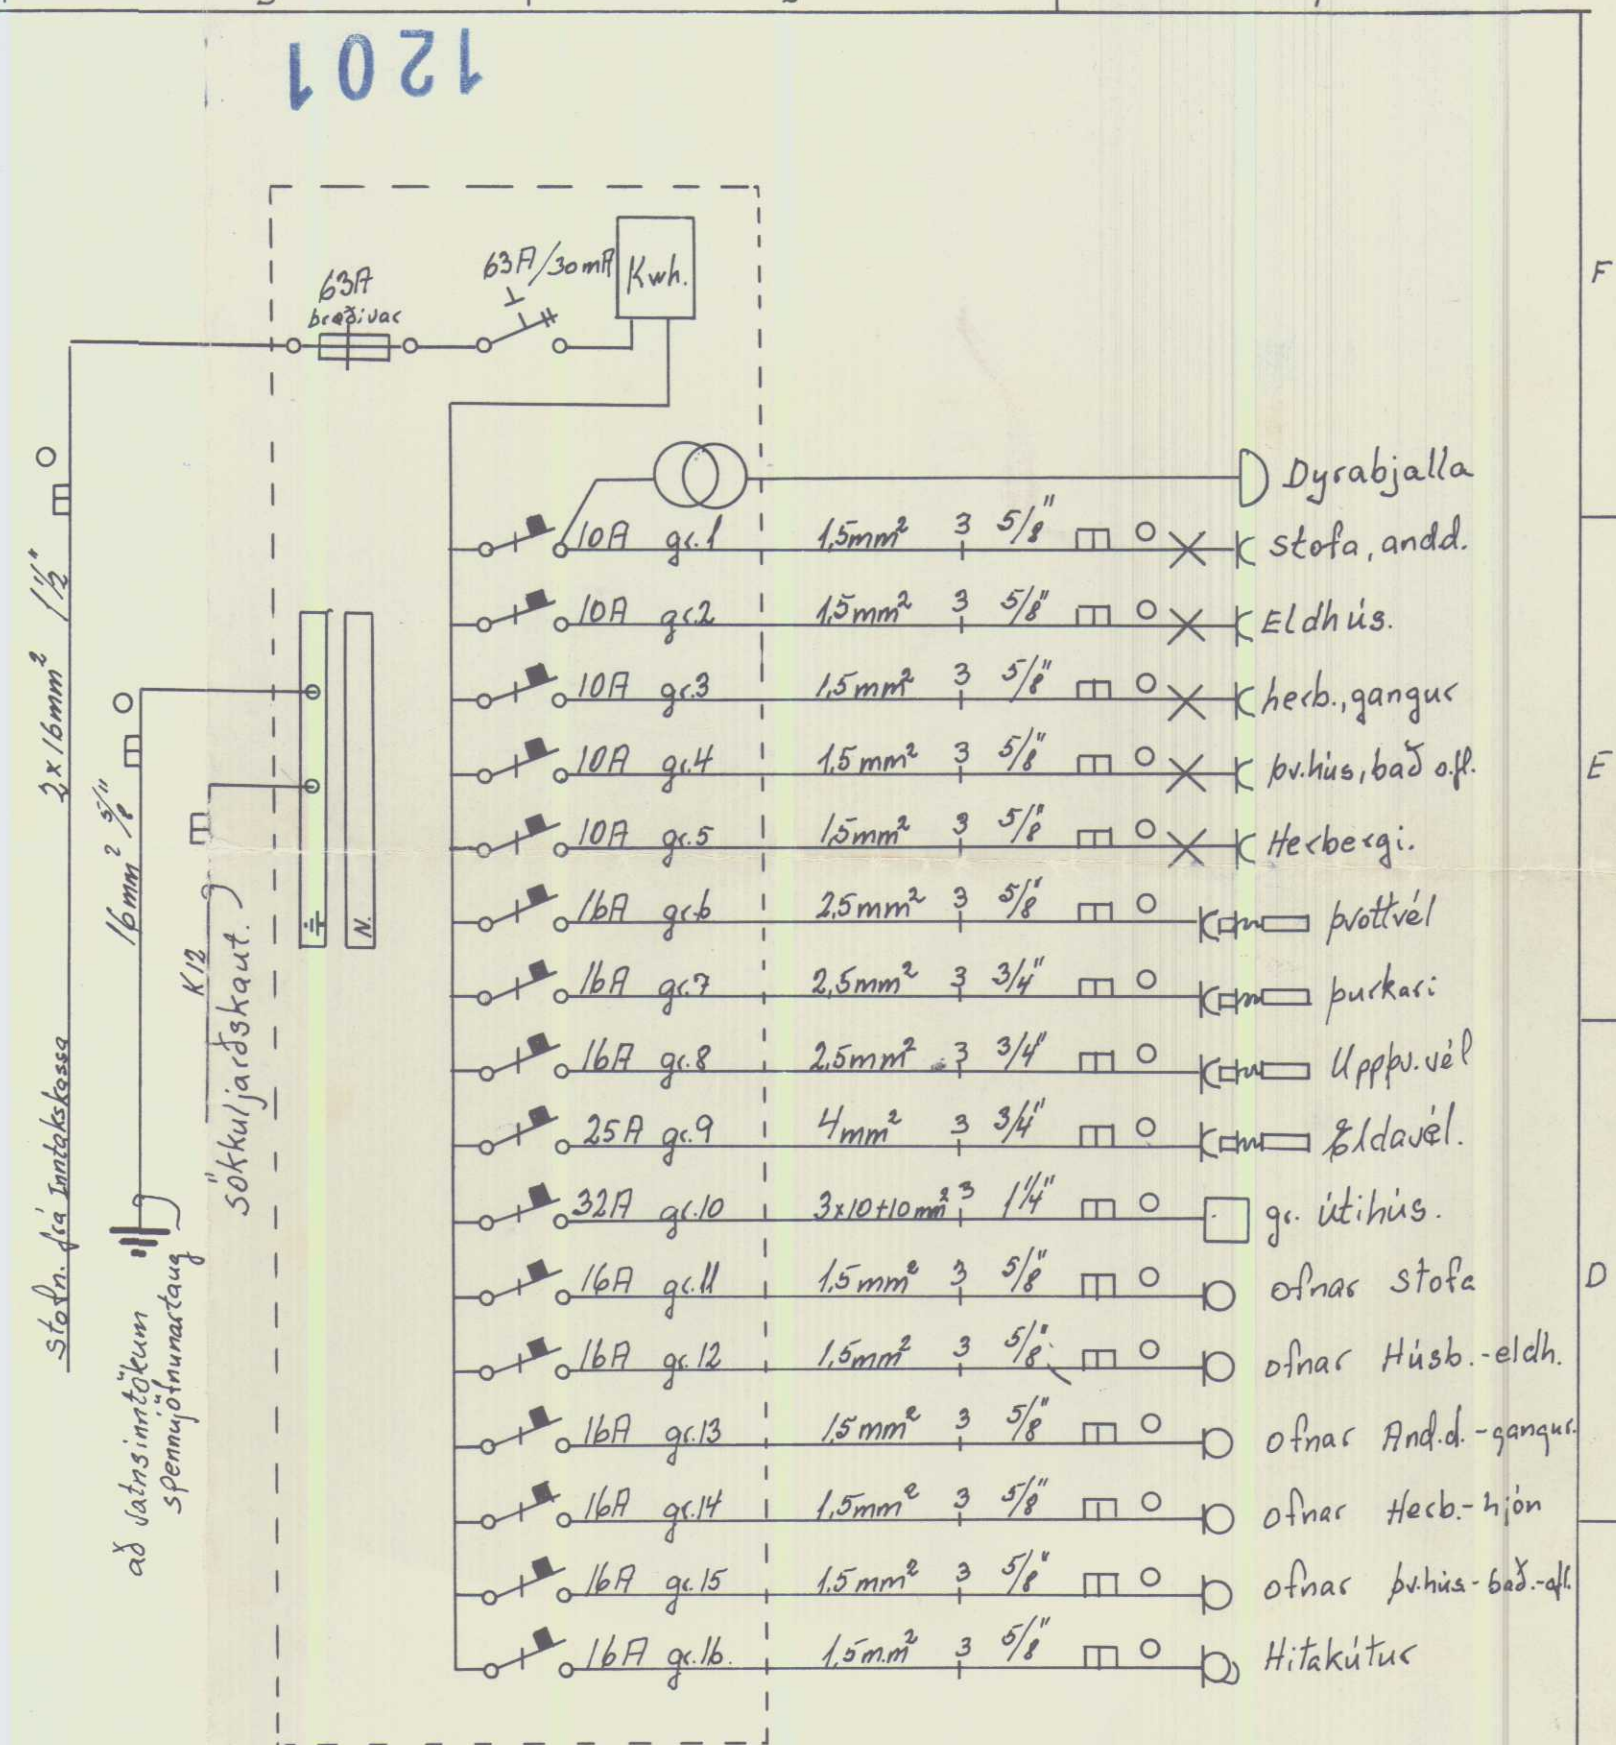

Einlinumynd.

RAFMA GNSVEITUR RÍKISINS
SAMÞYKKT 17/8 1978
 DAGS.
Guðjón Ragnerson
 Undirskrift
 Lagt varð á milli reglugæð R.E.R.

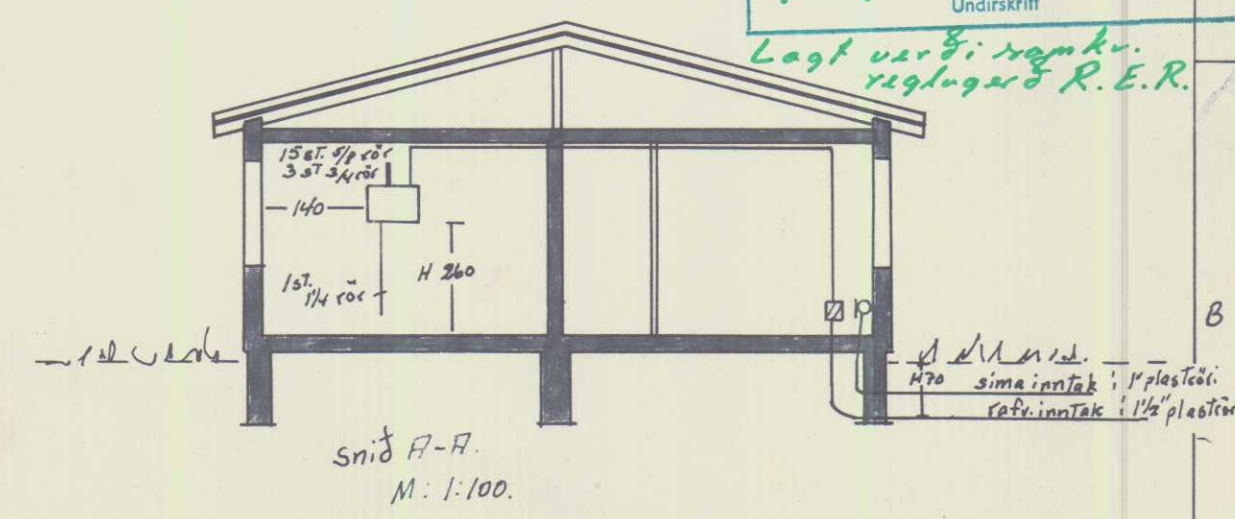

Þingur Ólafsson rafurhjálm. Hvammt.

Einbýlishús. Dags.

Galtanesi Viðidal V-Hún. Sept. 1977.

Hórell Danielsson. Hófabraut 15. Ht.

1201