


SNIÐ A-A , mkv: 1/10

BMF 105 VINKILL M/RIBBU BÁÐU MEGIN VIÐ SPERRU
FESTING Á SYLLU: 1 STK M10 BORDABOLTI
FESTING Í SPERRU: 1 STK M10 BORDABOLTI/VINKIL
EINNING MÁ NOTA 4 STK KS 40/75 Á MÓTI HVERJUM BOLTA Í SPERRU

BMF GATAGIRÐI 25X2,5MM
NEGLING KS 40/60 2X5 STK Í AÐRA HVERJA STÖÐ C/C 800
2 STK Í FÓTSTYKKI

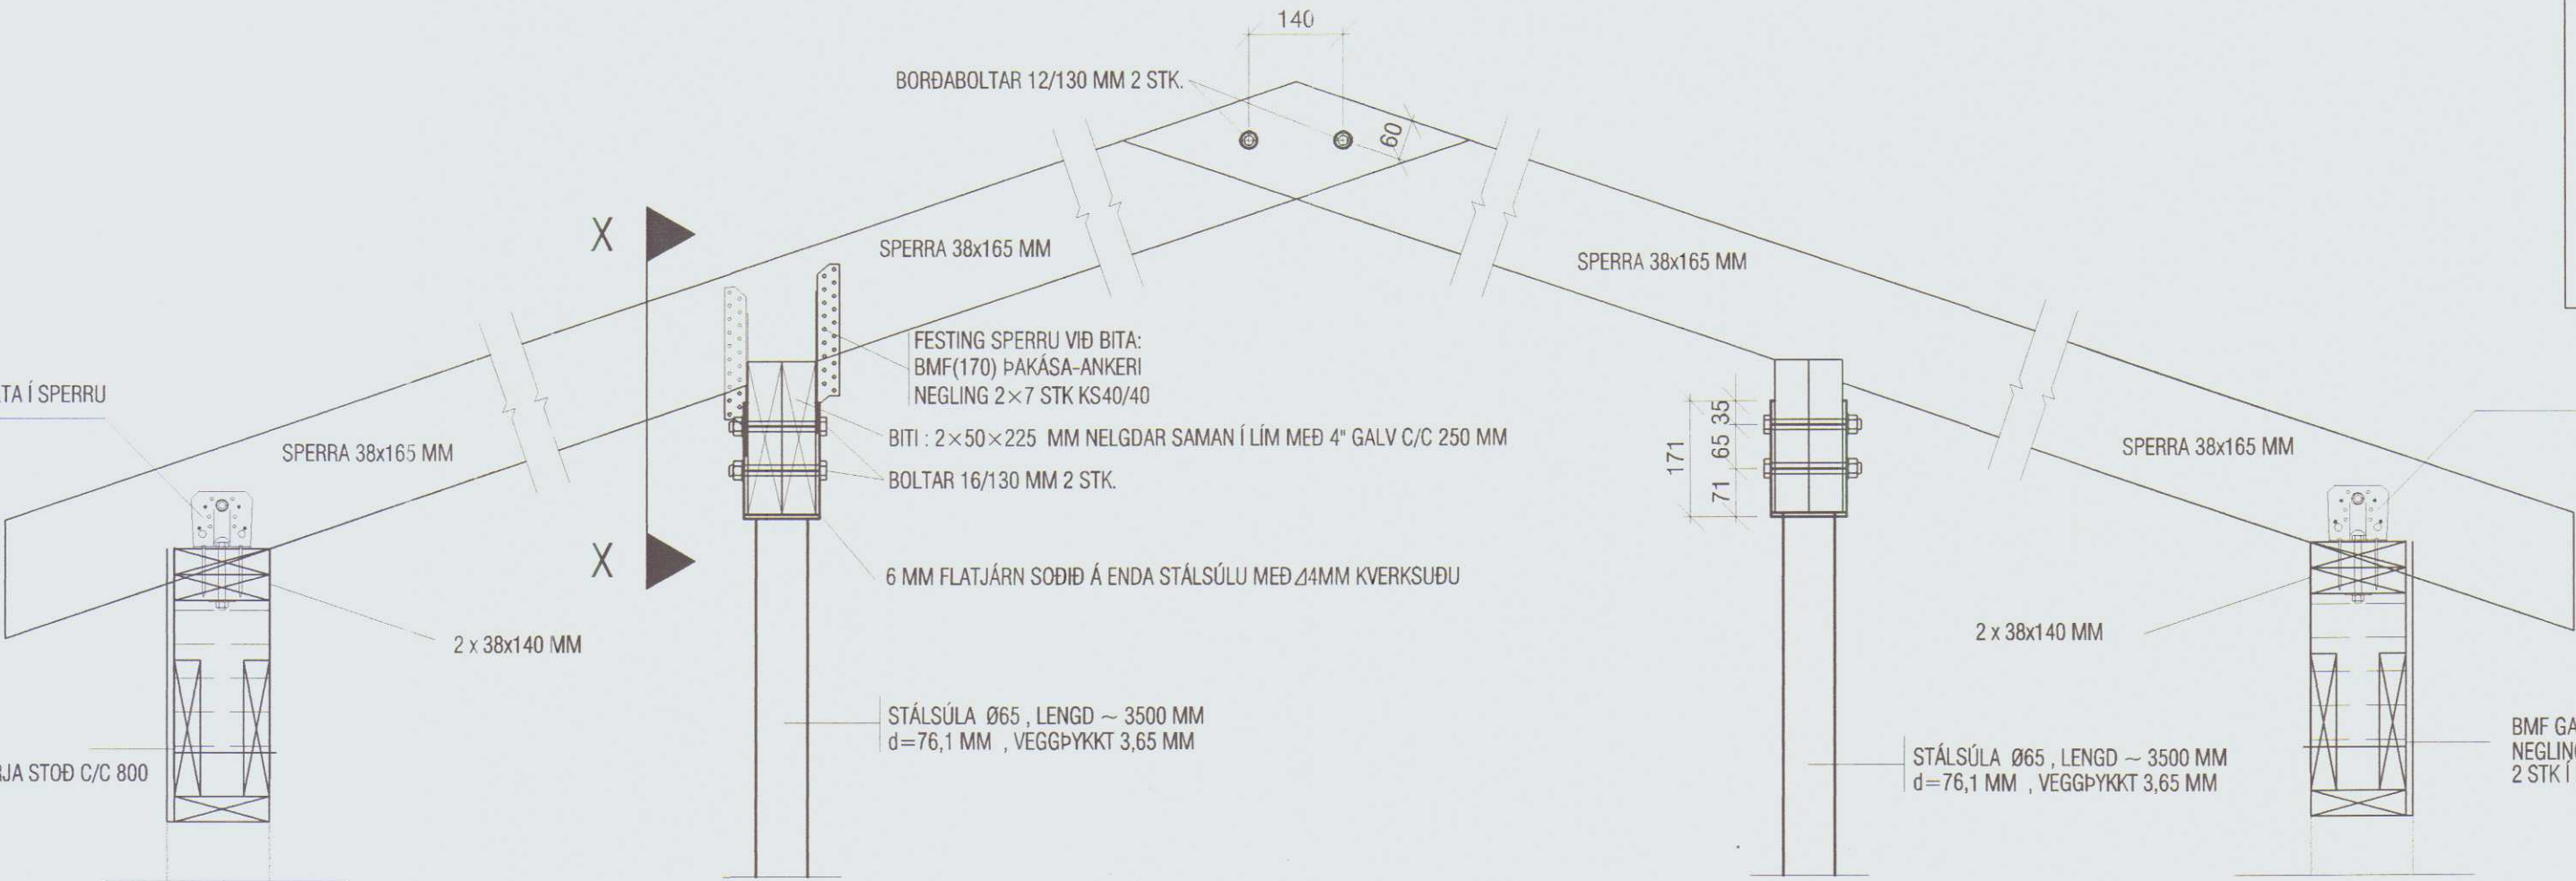


SKAÐ. í BYGG. NETIÐ
14. SEPTEMBER 2000

HÚNAÞING
Skipulags- og byggingarfulltrúi
[Signature]


BMF 105 VINKILL M/RIBBU BÁÐU MEGIN VIÐ SPERRU
FESTING Á SYLLU: 1 STK M10 BORDABOLTI
FESTING Í SPERRU: 1 STK M10 BORDABOLTI/VINKIL
EINNING MÁ NOTA 4 STK KS 40/75 Á MÓTI HVERJUM BOLTA Í SPE

BMF GATAGIRÐI 25X2,5MM
NEGLING KS 40/60 2X5 STK Í AÐRA HVERJA STÖÐ C/C 800
2 STK Í FÓTSTYKKI


GRUNNMYND ÞAKS , mkv: 1/50

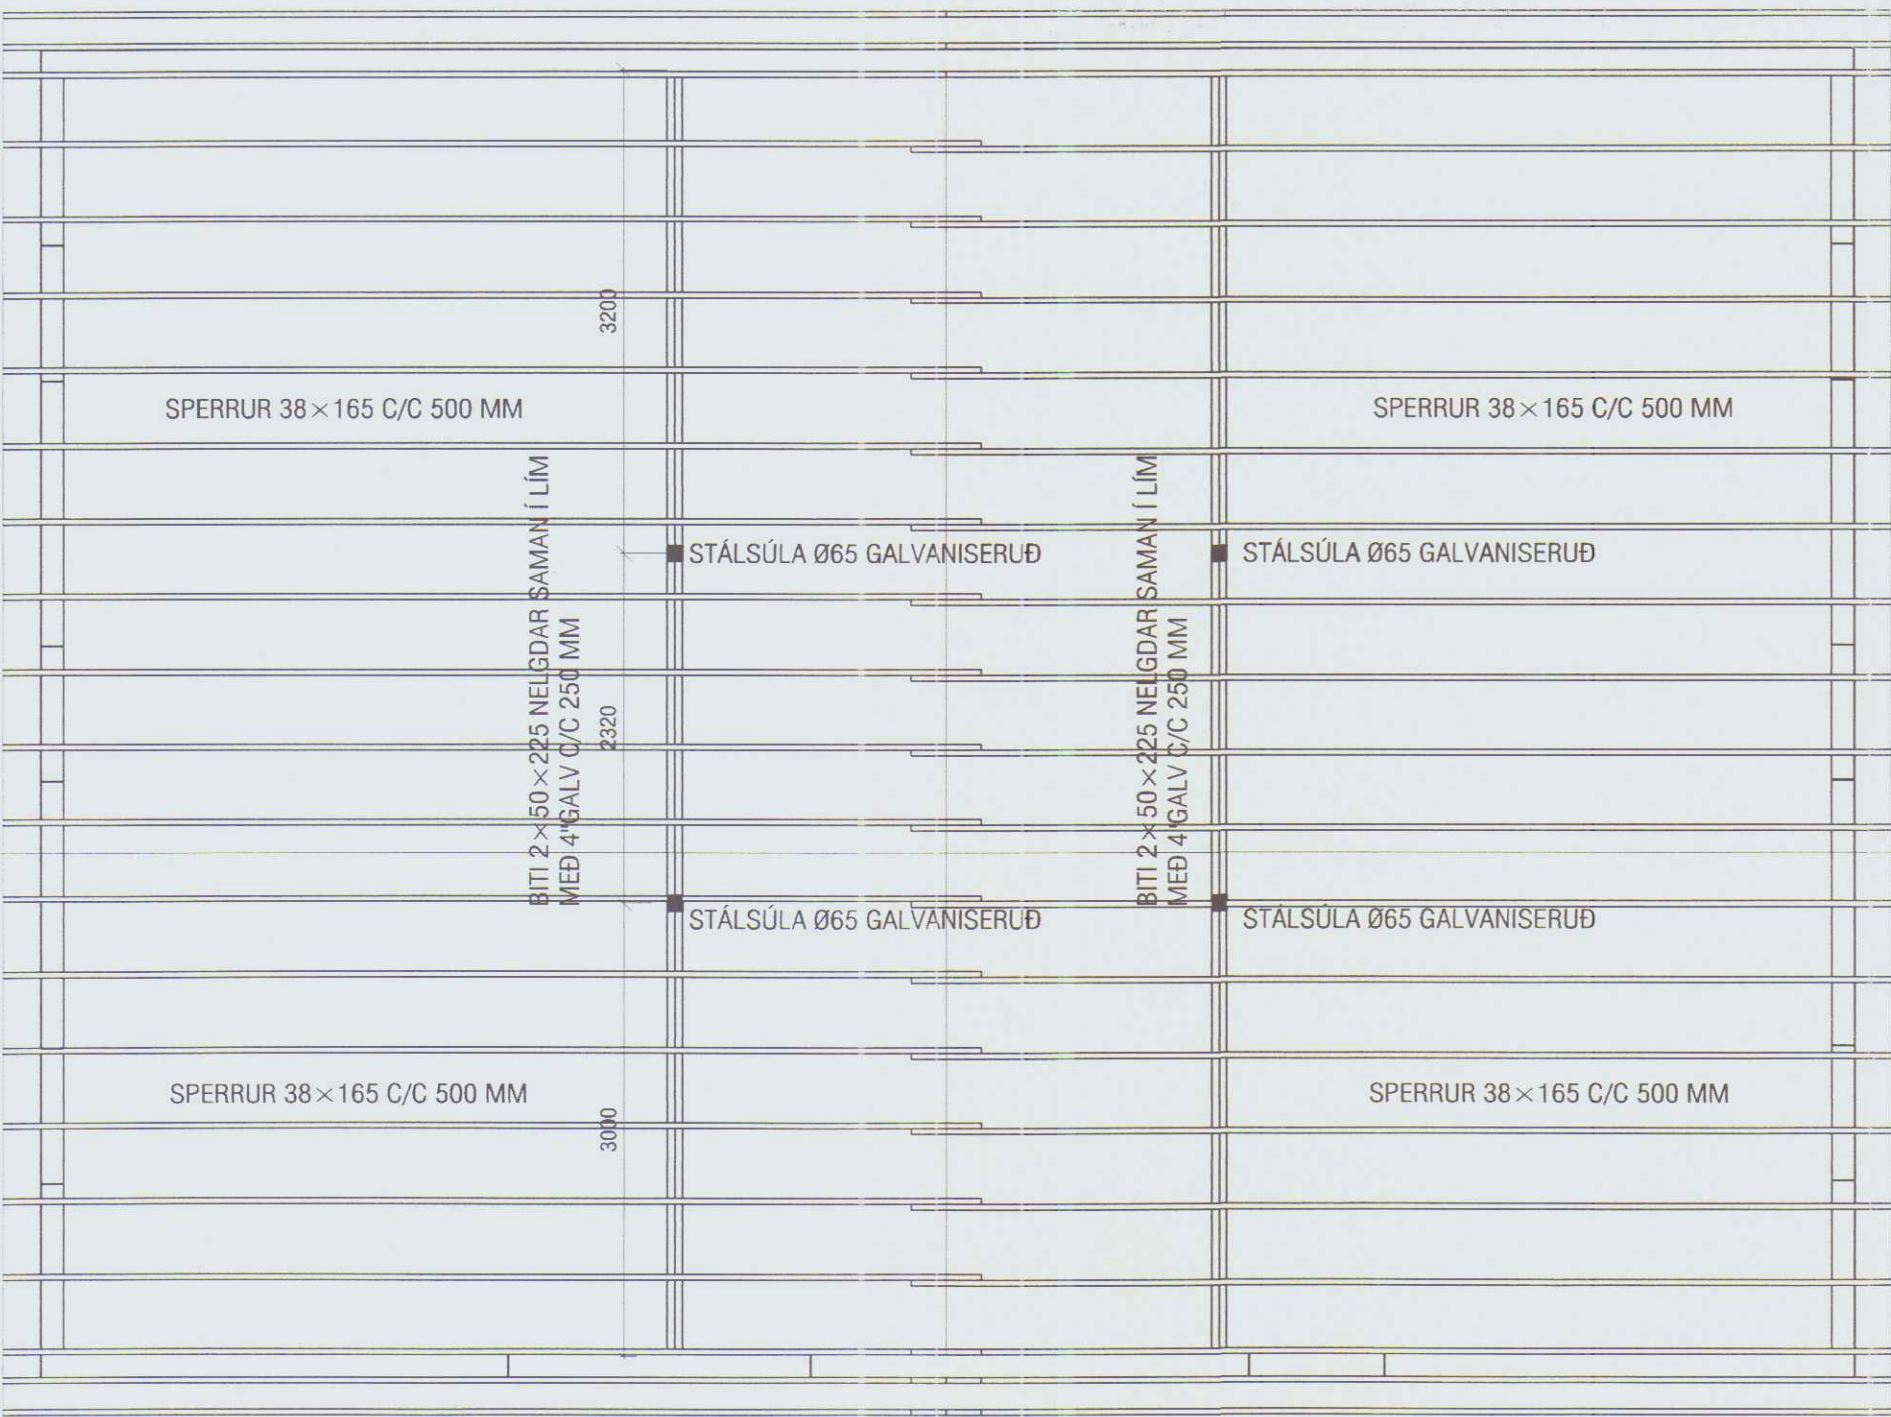

SNIÐ X-X , mkv: 1/10

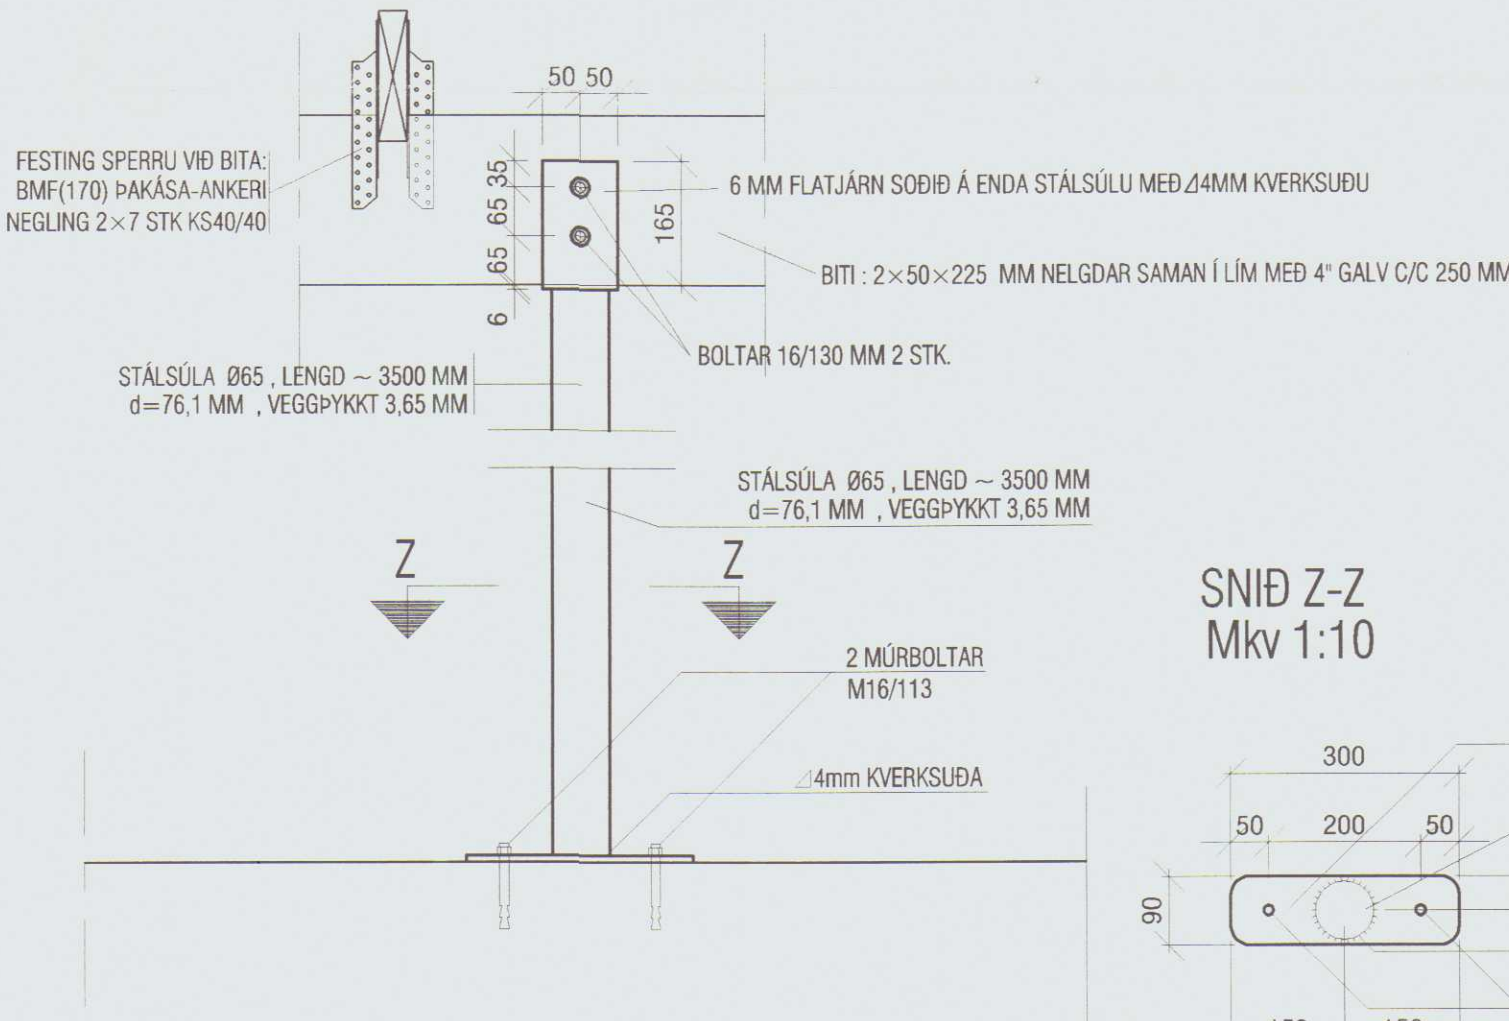

SNIÐ Z-Z
Mkv 1:10

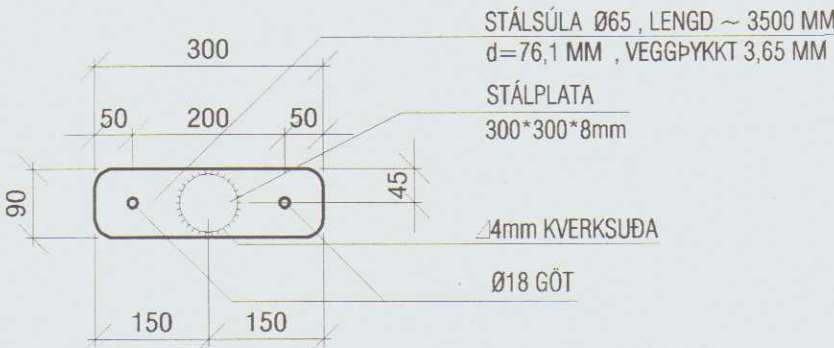

VEKTOR

- hönnun og ráðgjöf -

Nýbýlavegi 6, 200 Kópavogi.

Sigurður Hafsteinsson
byggingatæknifræðingur
Kl. 030859-7749
sími: 554-6660 fax: 554-6669.

GARÐARSTRÖÐ 1, HVAMMSTANGA

GRUNNMYND ÞAKS OG
SÉRMYNDIR

Teikn. nr. Tilvisun á teikningu
Samþykkið
[Signature]

Br. Dags.

Hannað ÖG Teiknað ÖG
Dagsetning 3/10/00 Verk nr. Mælikvarði 1/10,1/50 Teikn. nr. B-05

HÚNAÞING
Skipulags- og byggingarfulltrúi
fræðirfræðingur



Mkv 1:5
D-3
S-01

SJÁ D-2

SJÁ D-3


FRÁGANGUR VIÐ GÓLFSTYKKI

Mkv 1:5
D-1
S-01


VEKTOR - hönnun og ráðgjöf - Nýbýlavegi 6, 200 Kópavogi.	Ríkhæður Oddsson bylgjufélagsráðgjafi Kt. 27025-5159 sími: 554-9850 fax: 554-9898	GARDARSTRÖÐ 1, HVAMMSTANGA GRUNNMYND, SNÍÐ 1:50 SÉRMYNDIR 1:5																																		
<table style="width: 100%; border-collapse: collapse;"> <tr> <td style="border-bottom: 1px solid black; width: 20%;"></td> </tr> <tr> <td style="border-bottom: 1px solid black;"></td> </tr> </table>																					<table style="width: 100%; border-collapse: collapse;"> <tr> <td style="width: 50%; border-bottom: 1px solid black;">Br:</td> <td style="width: 50%; border-bottom: 1px solid black;">Dags:</td> </tr> </table>	Br:	Dags:	<table style="width: 100%; border-collapse: collapse;"> <tr> <td style="width: 50%; border-bottom: 1px solid black;">Hinnaf:</td> <td style="width: 50%; border-bottom: 1px solid black;">Tílnaf:</td> </tr> <tr> <td style="text-align: center;">JHH</td> <td style="text-align: center;">JHH</td> </tr> <tr> <td style="border-bottom: 1px solid black;">Dagsetning</td> <td style="border-bottom: 1px solid black;">Vert nr.</td> </tr> <tr> <td style="text-align: center;">03.10.00</td> <td style="text-align: center;">1:50/1:5</td> </tr> <tr> <td style="border-bottom: 1px solid black;">Málafélagið</td> <td style="border-bottom: 1px solid black;">Teikn. nr.</td> </tr> <tr> <td style="text-align: center;">S-01</td> <td style="text-align: center;">S-01</td> </tr> </table>	Hinnaf:	Tílnaf:	JHH	JHH	Dagsetning	Vert nr.	03.10.00	1:50/1:5	Málafélagið	Teikn. nr.	S-01	S-01
Br:	Dags:																																			
Hinnaf:	Tílnaf:																																			
JHH	JHH																																			
Dagsetning	Vert nr.																																			
03.10.00	1:50/1:5																																			
Málafélagið	Teikn. nr.																																			
S-01	S-01																																			

SKOÞ. í ÞYGGJ. NEFND
14. SEPTEMBER 2000


HÚNAÞING
Skiptilags- og byggingarfrumfrú
ÞACILÞAC KACILÞAC

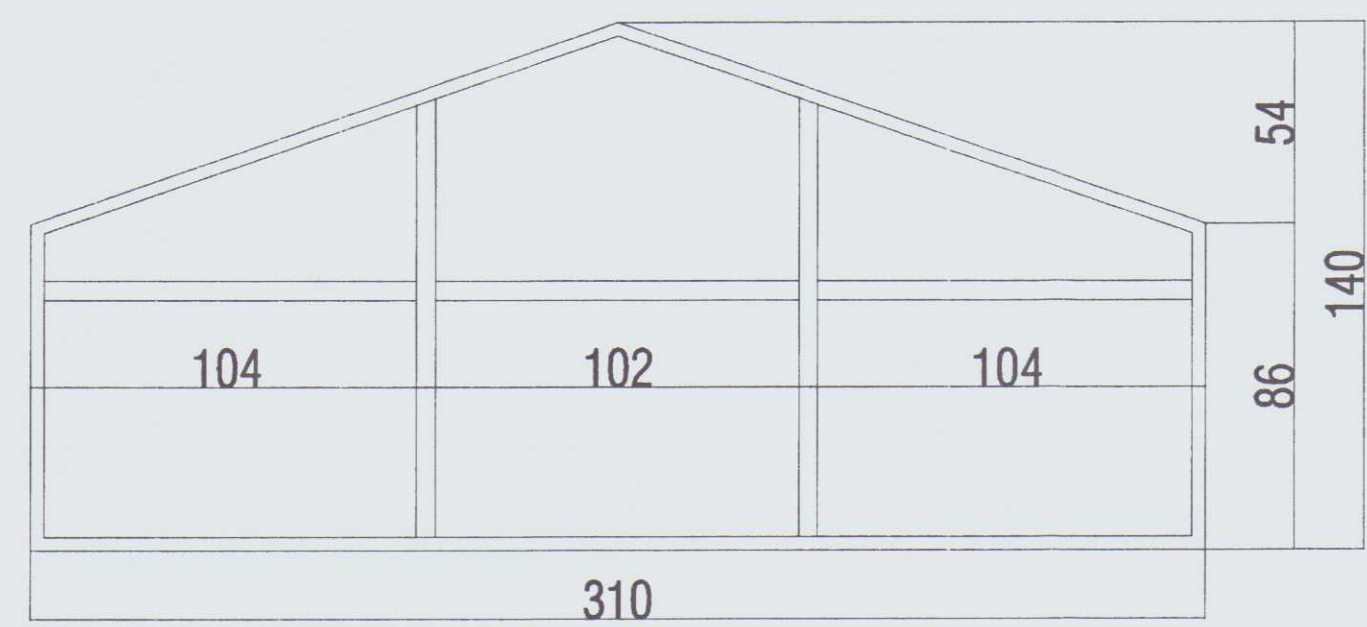


G1/1STK

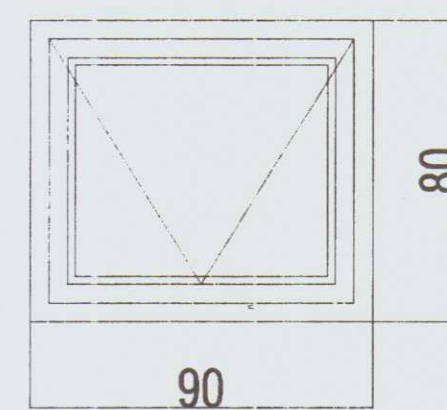

G2/6 STK

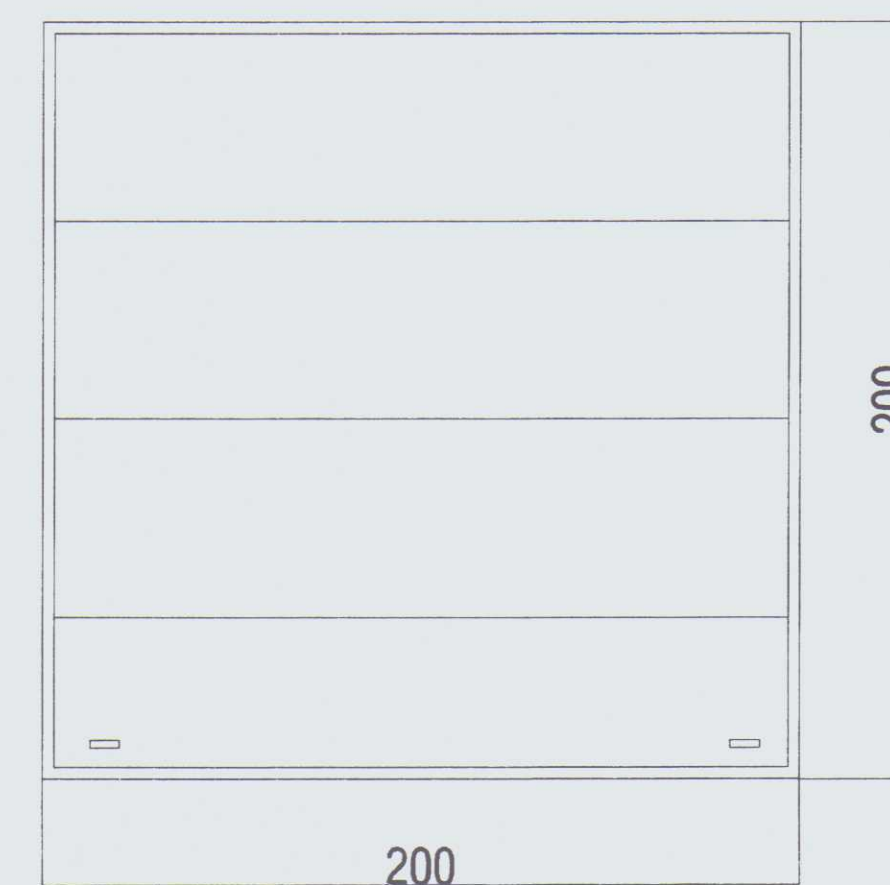

H1 /1 STK

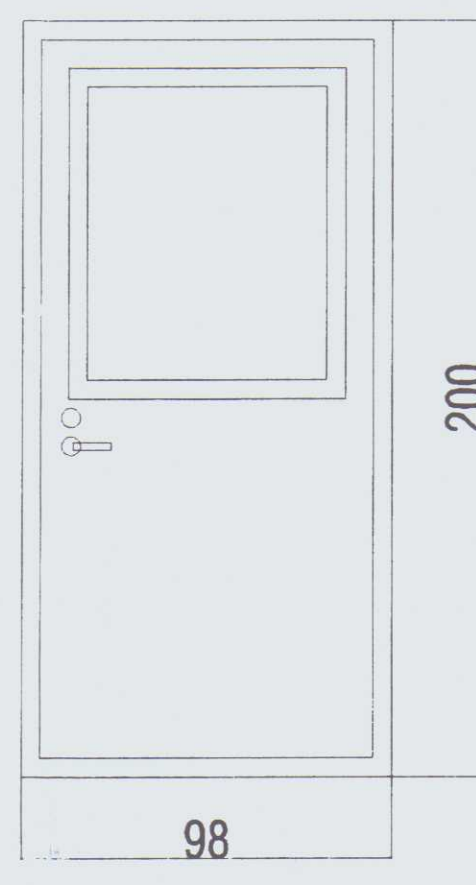

H2/1 STK

Mkv 1:5
D-2
S-01

FRÁGANGUR
YFIR GLUGGA

RYÐFRÍ SKRÚFA 4*40 MM M/SKINNUN C/C 150
KARMUR SKRÚFIST Í KÝTTI

RYÐFRÍ SKRÚFA 2*3*15 MM

STÁLLISTI TIL STYRKINGAR

12 MM KROSSVIÐSBÚTAR SEM MILLILEGG
2 STK Í HVERT YFIR OG UNDIRSTYKKI
STEINULLAREINANGRUN TROÐIÐ Á MILLI

RYÐFRÍ SKRÚFA 4*40 MM M/SKINNUN C/C 150
KARMUR SKRÚFIST Í KÝTTI

RYÐFRÍ SKRÚFA 2*4*40 MM


TRÉ SÓLBEEKKUR

Mkv 1:5
D-2
S-01

FRÁGANGUR
UNDIR GLUGGA



KJÖLUR

Mkv 1:5
D-4
S-01

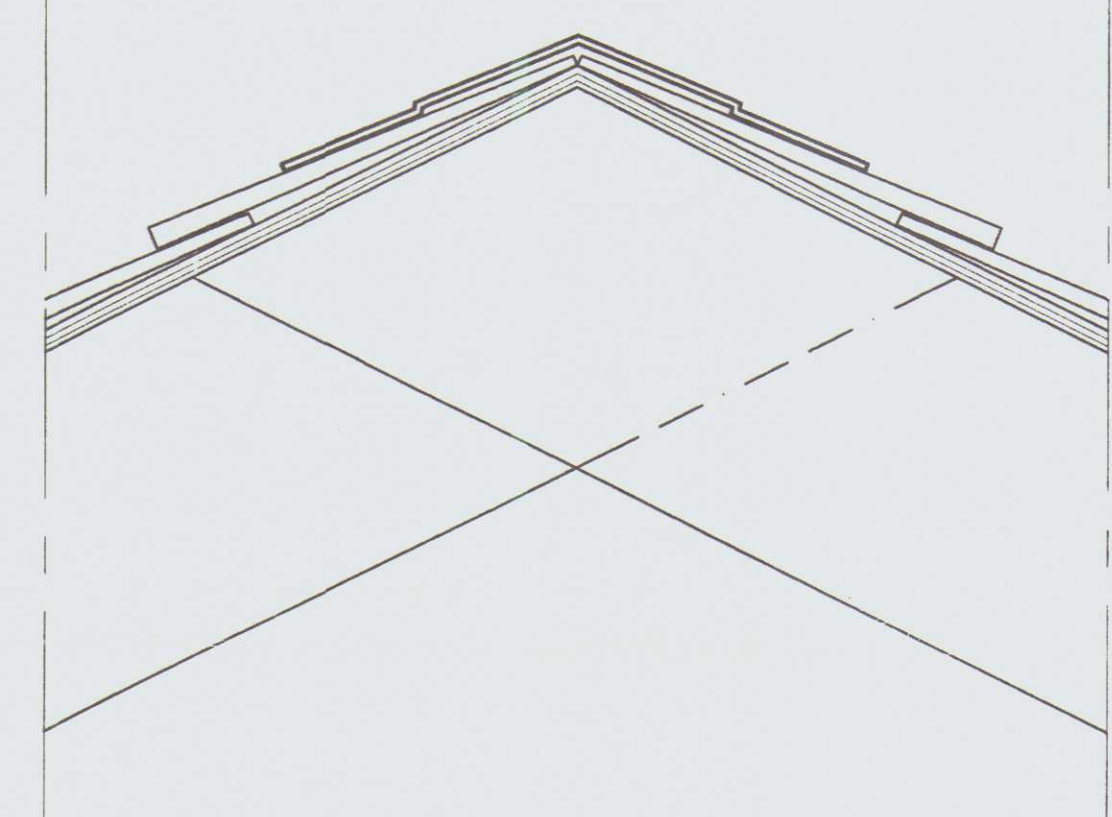

FRÁGANGUR VIÐ
ÚTHORN

Mkv 1:5
D-6
S-01

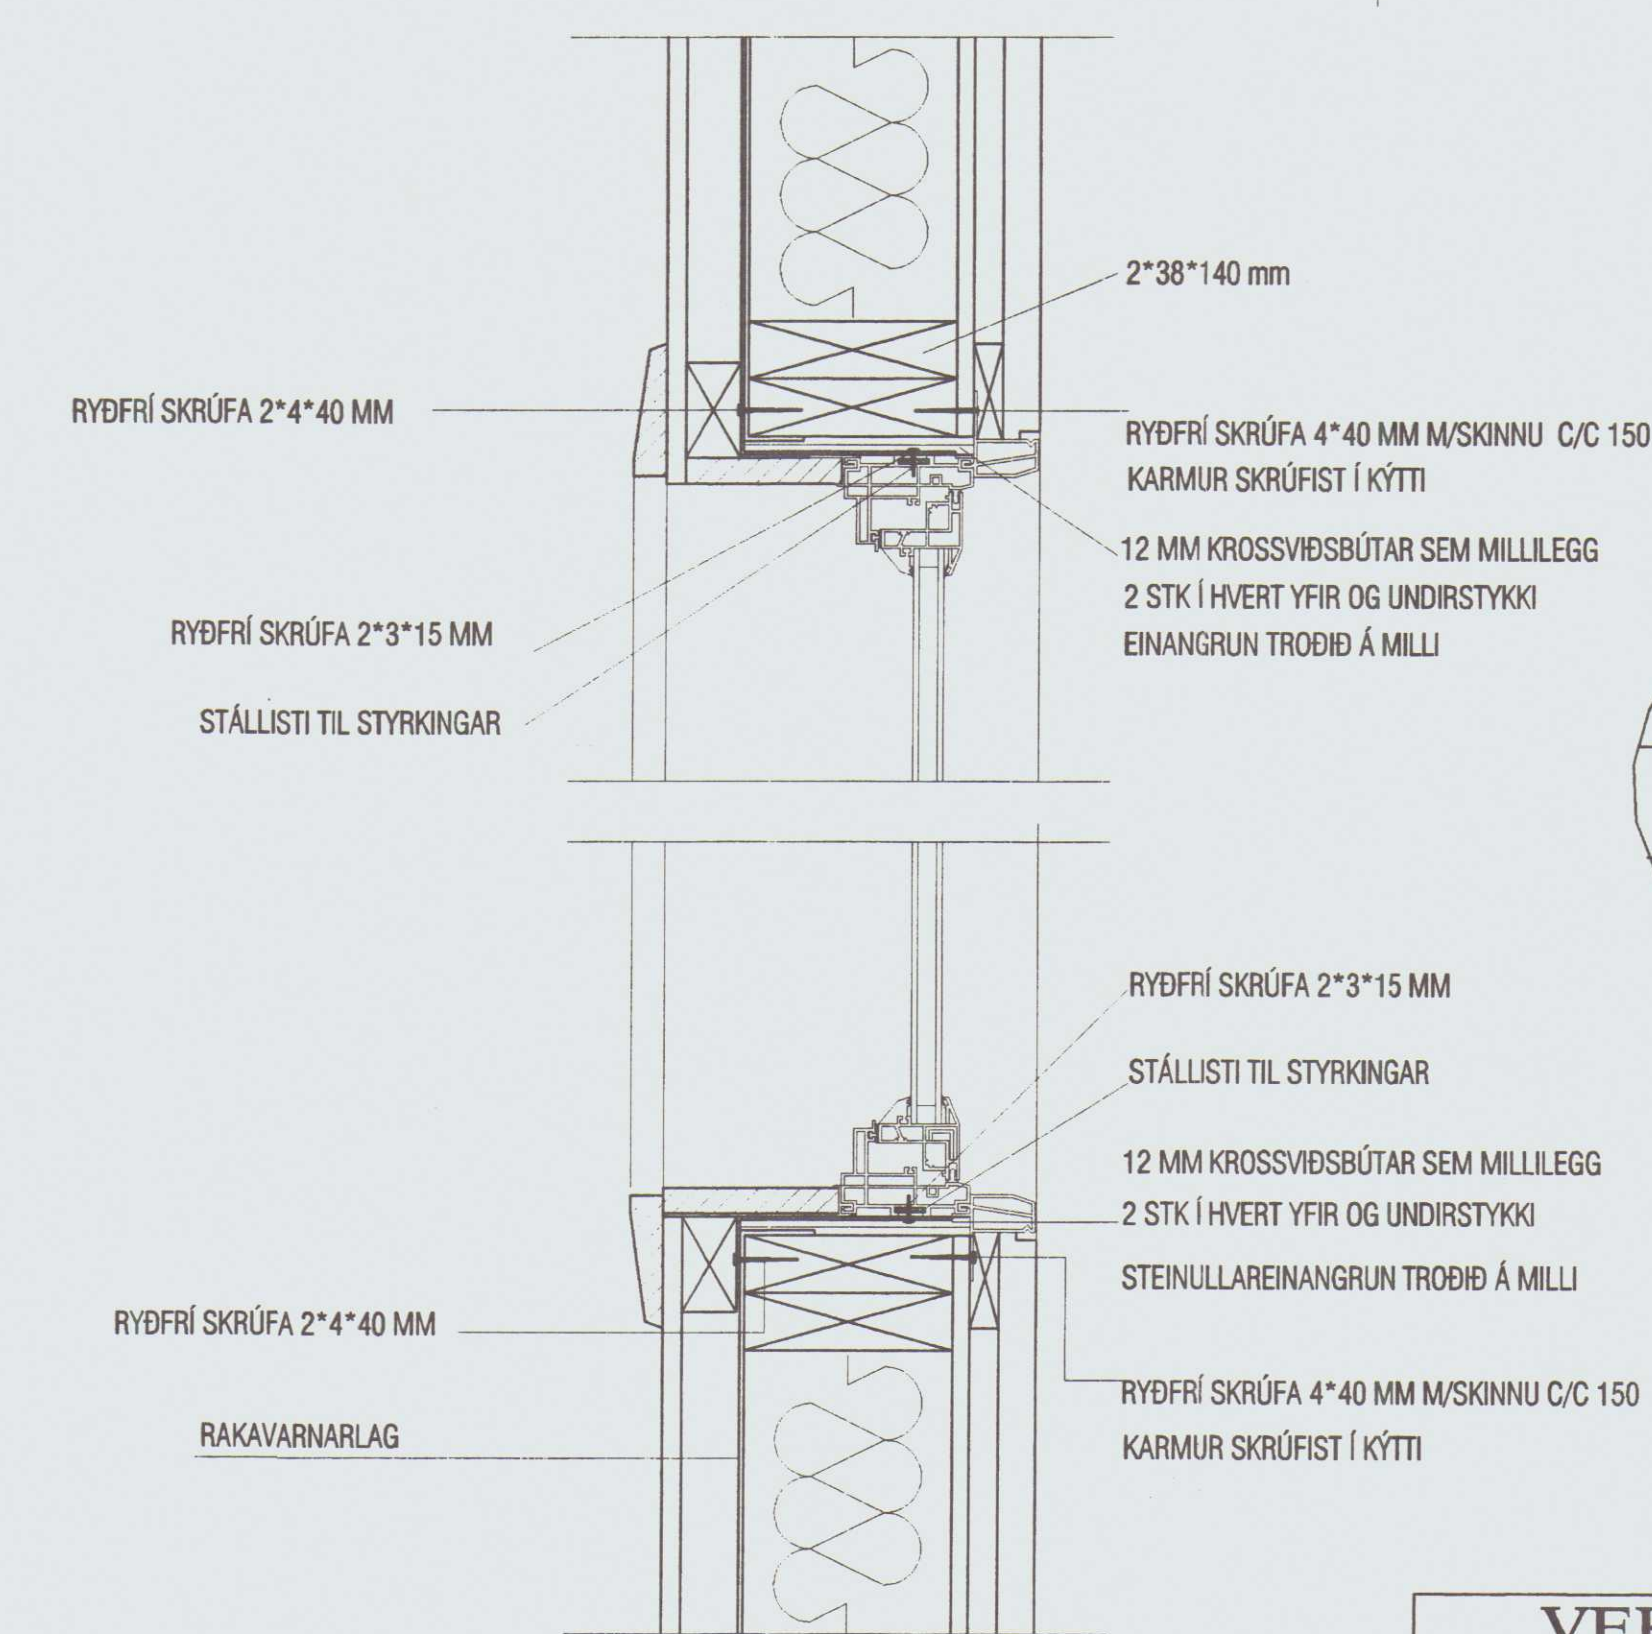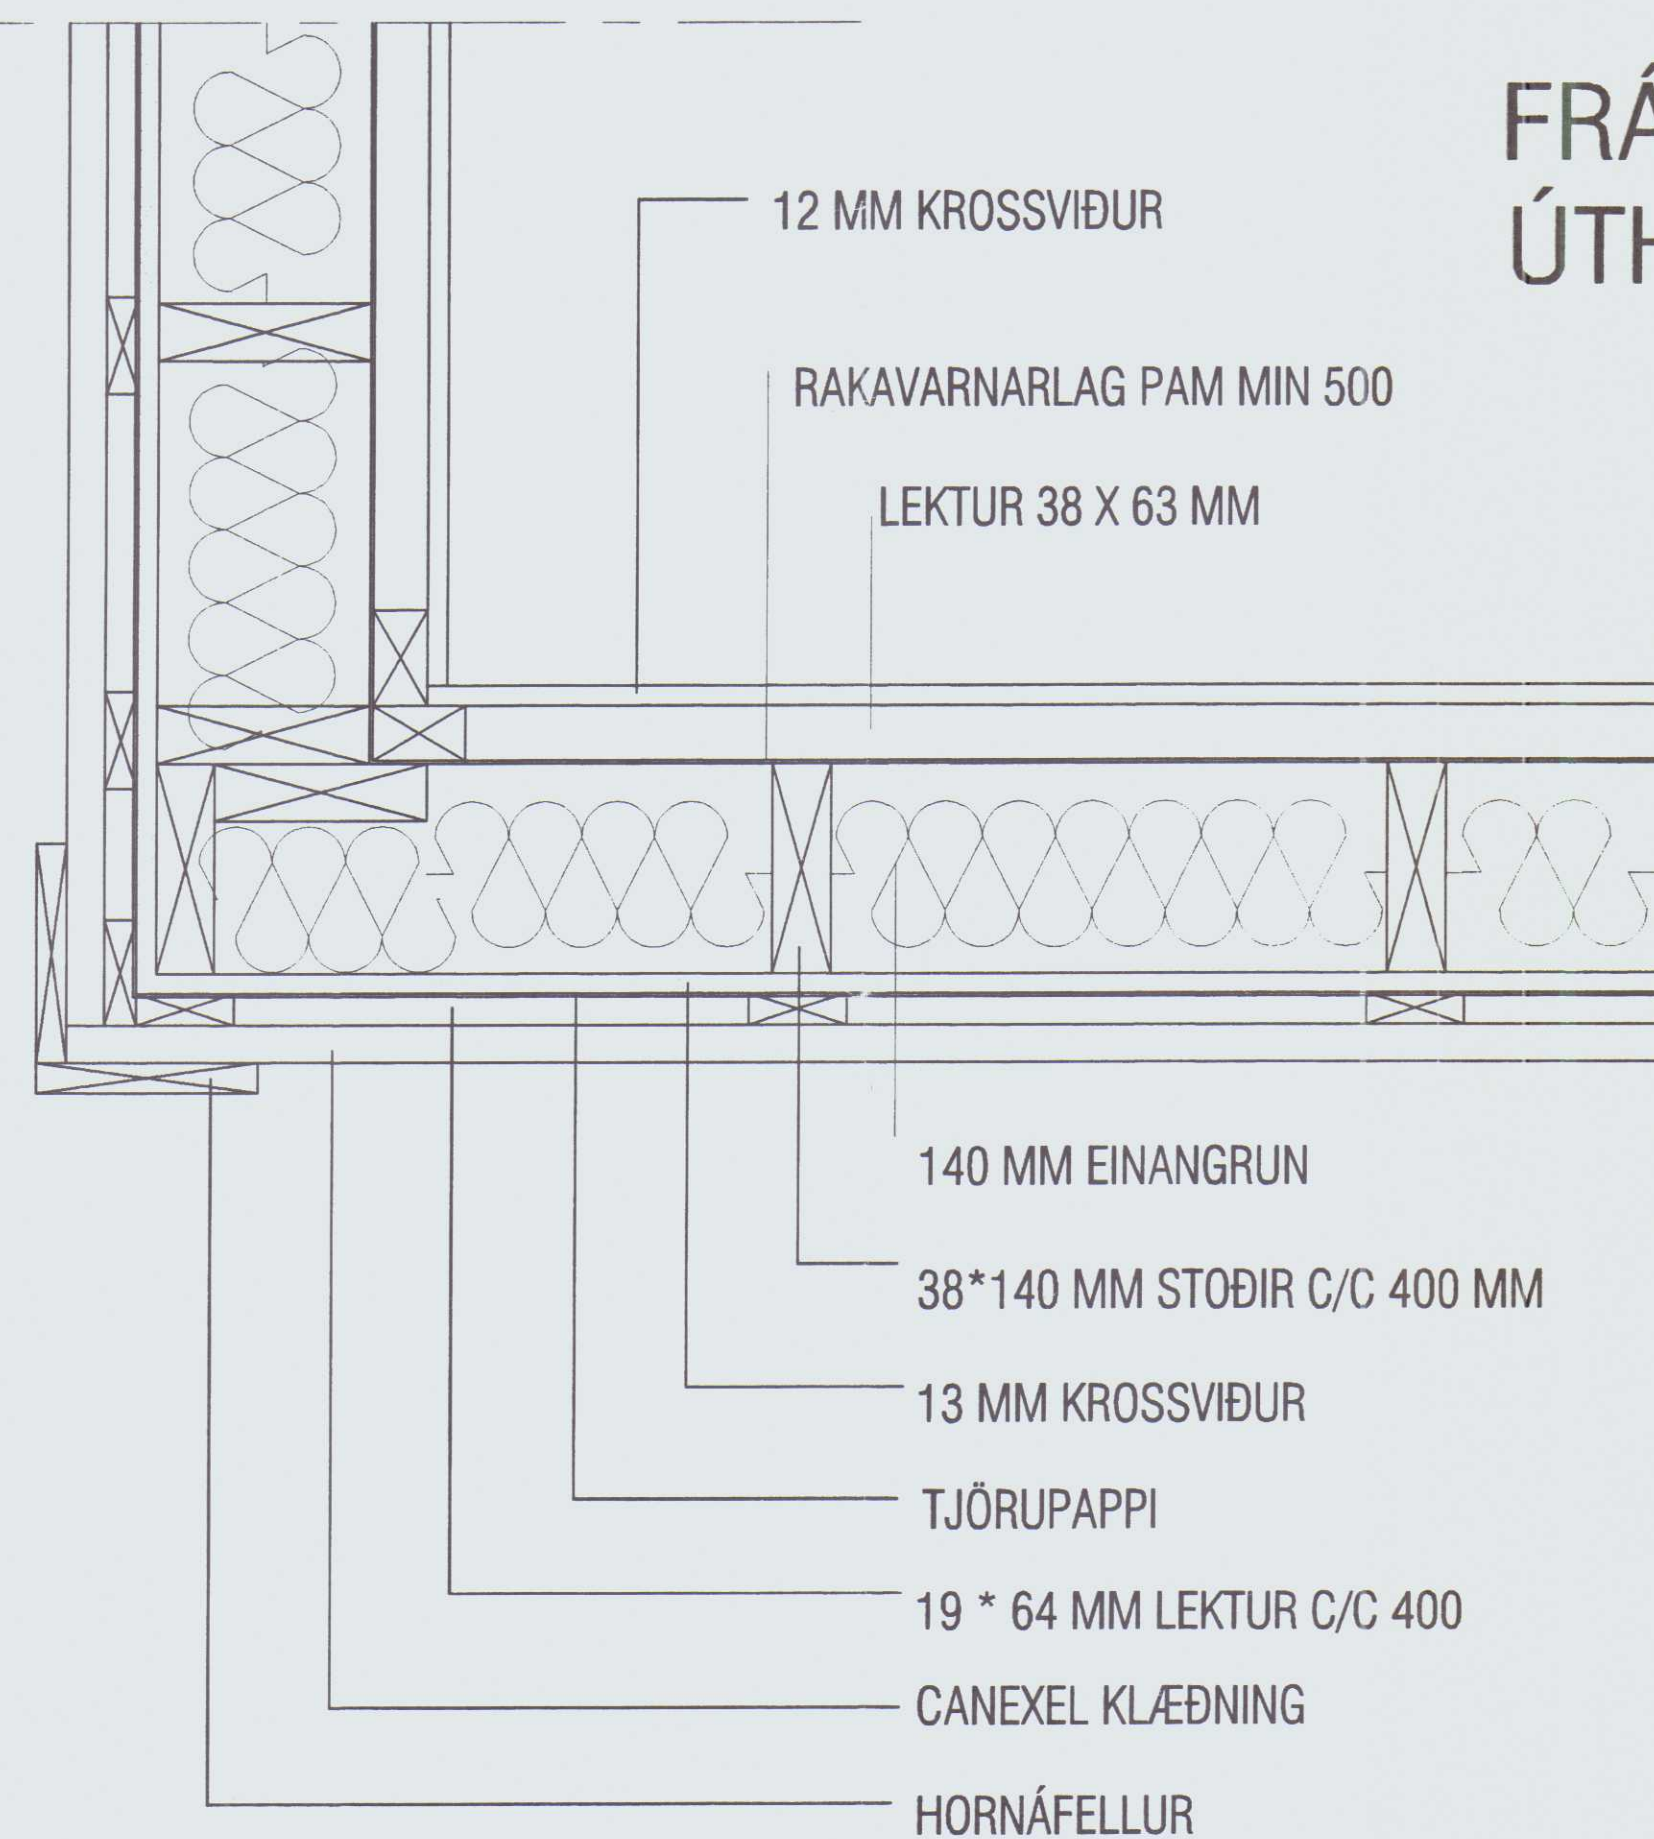

Mkv 1:5
D-5
S-01

LÁRÉTT SNIÐ
VIÐ GLUGGA

VEKTOR - hönnun og ráðgjöf - Nýbýlavegi 6, 200 Kópavogi.		Ríkharður Oddsson byggingafræðingur V2 270281-5199 Sími: 554-6650 fax: 554-6668	
Telín. nr.	Tilvisun á teikningu	Br.	Dags.
Sambýskt		Hannað	
Gardarströð 1, Hvammstanga		Telmað	
Gluggateikning 1:20		JHH	
Sérmyndir 1:5		JHH	
Dagsetning	Verk nr.	Málkvæði	Telín. nr.
03.10.00	1:20/1:5	S-02	

BURÐARVIRKI, ALMENNAR REGLUR.

1. STAÐLAR OG ÁLAG

ÍST 12	: ÁLAGSFORSENDUR VIÐ HÖNNUN MANNVIRKJA
ÍST 13	: JARÐSKJÁLFTAR, ÁLAG OG HÖNNUNARREGLUR.
DS-409 / DS-410	: ÖRYGGI OG ÁLAG
DS 411	: STEINSTEYPUVIRKI
DS 412	: STÁLVIKRI
DS 413	: TIMBURVIKRI
ÍST-15 / DS-415	: GRUNDUN

GRUNNGILDI SNJÓÁLAGS	: 1,0-1,8 KN/m ²
GRUNNGILDI VINDÁLAGS	: 1,5 KN/m ²
NOTÁLAG FYRIR GÓLF	: 1,5 KN/m ² eða 2,5 KN/m ²
NOTÁLAG FYRIR STIGA	: 3,0 KN/m ²
NOTÁLAG FYRIR SVALIR	: 4,0 KN/m ²
NOTÁLAG FYRIR ÞAKPLÖTU	: 1,0 KN/m ²
LÉTTIR SKILVEGGIR	: 1,0 KN/m ²

2. STEINSTEYPA

ÖLL VINNA OG EFTIRFARANDI ÍST 10 OG BYGGINGARREGLUGERÐ

2.1 BROTPOLSFLOKKUN

BROTPOLSFLOKKUR STEINSTEYPU SEM NAUÐSYNLEGUR ER Í HVERJUM BYGGINGAHLUTA ER TILGREINDUR Á VÆGANDI TEIKNINGUM. BROTPOLSFLOKKARNIR ERU SKILGREINDIR Í ÍST 10 OG TÁKNADIR S80-S450, ÞAR SEM TALAN TÁKNAR TILSKILIÐ BROTPOL 15*30 cm SÍVALINGA.

2.2 SAMSETNING

FYLLIEFNI STEYPUNNAR, Þ.E MÖL OG SANDUR, SKULU UPPFYLLA KRÖFUR BYGGINGARREGLUGERÐAR ER VARGÐAR VIRKNI FYRIR ALKALI - KÍSIL EFNABREYTINGUM. SÁLDURFERILL FYLLIEFNA SKAL AÐ JAFNADI LIGGJA INNAN MARKA SEM SÝND ERU Á Rb BLAÐI Rb. Ep. 002. REIKNÁ MÁ MEÐ AÐ STÆRSTU MALARKORNIÐ MEGI VERA ALLT AÐ 32mm. Í ÞÉTT BENTUM BITUM EÐA GRÖNNUM BURÐARHLUTUM VERÐUR HÁMARKS-KORNASTÆRÐ ÞÓ MINNI OG ER HÚN ÞÁ GEFIN UPP Á TEIKNINGUM. ÖLL STEYPA SEM VERÐUR FYRIR ÁHRIFUM FROSTS SKAL VERA LOFT-BLENDIN OG SKAL LOFTMAGNIÐ VERA 5.5%+0,5 MÆLT Á BYGGINGASTAD MEÐ RÚMMÁLSAÐFERÐ RÉTT ÁÐUR EN STEYPAN ER LÖGÐ Í MÖT. SEMENTSMAGN SKAL VERA A.M.K. 300 kg/m³. HLUTFALL MILLI ÞUNGA VATNS OG SEMENTS SKAL ALDREI FARA FYRIR 0.55 Þ.E. V/S < 0.55 Í UTANHÚSSTEYPU. EIGI STEYPAN AÐ POLA MIKLA VEDRUN SKAL STEYPAN UPPFYLLA KRÖFUR SEM SKILGREINDAR ERU Á SKÝRINGAÐLAÐI STEINSTEYPU MEÐ SÉRSTÖKUM EIGINLEIKUM UNDIR KAFLA 1. DÆMI UM SLÍKT ERU SVALIR, ÞAKKANTAR, TRÖPPUR, SKJÓLVEGGIR O.FL. NOTKUN ÍBLÖNDUNAREFNA ERU HÁÐ SAMÞYKKI HÖNNUNDA. ALLA STEYPU SKAL TITRA, EINNIG STEYPU SEM HEFUR VERIÐ GERÐ FLJÓTANDI.

2.3 STEYPUHULA YFIR JÁRNUM

SKAL VERA EINS OG EFTIRFARANDI TAFLA SÝNIR :

VEDRUN STAÐSETNING	STYRKLEIKAFLOKKUR STEYPU			
	S-200 OG LÆGRA a b	S-250 - S-350 a b	S-400 OG HJERRA a b	
LÍTIL VEDRUN OG MENGUN INNANHÚSS	20 15	15 15	15 15	
TÖLUVÆÐ VEDRUN UTANHÚSS	30 25	25 20	20 15	
VEDRILEG VEDRUN OG MENGUN	40 35	35 30	30 20	
Í SJÁVARBORDI EÐA ÞAR SEM SALT ER NOTAD Á STEYPU	50 45	45 40	40 35	
a: BITAR OG STÖÐIR b: PLÖTUR OG VEGGIR				
LEYFLEG FRÁVIK NIÐUR Á VIÐ ERU 5mm				


3. BENDISTÁL

ÖLL VINNA OG EFTIRFARANDI ÍST 10 OG BYGGINGARREGLUGERÐ

3.1 SKILGREININGAR OG TÁKN

BENDISTÁL ER TÁKNAD Á EFTIRFARANDI HÁTT:
SLÉTT STÁL, MERKT R8, R10, O.S.FRV.
KAMBSTÁL, MERKT K8, K10, O.S. FRV.
TENTORSTÁL, MERKT T8, T10 O.S. FRV.
TÖLURNAR TÁKNA ÞVERMÁL JÁRNA Í mm.
SUÐUHÆFT KAMBSTÁL ER MERKT K8s, K10s O.S.FRV.


Í PLÖTUTEIKNINGUM TÁKNAR:
----- JÁRN Í EFTIRFARANDI PLÖTU
----- JÁRN Í NEDRI BRÚN PLÖTU
AD K10 JÁRN LEGGIST MEÐ 32cm MILLIBILI YFIR ÞAD SVÆÐI SEM GRANNA STRIKIÐ SPANNAÐ.
AD HÉR BEYGJAST ANNAD HVERT JÁRN Í EFTIRFARANDI PLÖTU.
JÁRN Í SÖMU ÁTT OG ÞÍLAN LIGGJA NÆST BRÚN PLÖTU.
SKEYTILENGD JÁRNA Í PLÖTU SÉ EKKI MINNA EN 40 × ÞVERMÁL JÁRNS NEMA ANNAD SÉ SÝNT Á TEIKNINGUM.
BEYGJUSKÍFA FYRIR UPPBEYGJU Á LANGJÁRNUM, Í BITUM, SÖLUM OG PLÖTUM SVO OG GERÐ KRÖKA OG HAKA Á LANGJÁRNUM SKAL VERA EINS OG SÝNT ER HÉR AÐ NEDAN.
OFANGREINDAR REGLUR UM STÆRÐIR Á BEYGJUSKÍFUM GILDA, NEMA ANNAD SÉ TEKIÐ FRAM Á TEIKNINGUM
BEYGJUSKÍFA FYRIR LYGJUR SKAL AÐ JAFNADI HAFNA ÞVERMÁL SEM EKKI ER MINNA EN GERIÐ ER UPP Í EFTIRFARANDI TÖFLU.

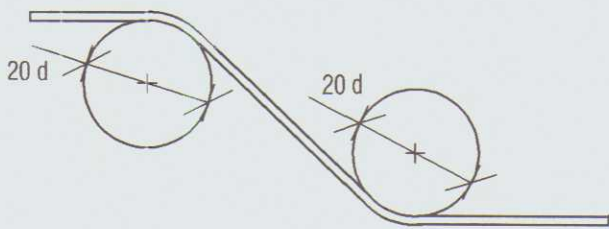


ÞVERMÁL STANGAR mm	STÁLTEGUN		
	SLÉTT STÁL D mm	K/ÞB-STÁL D mm	TENTORSTÁL D mm
4,5,6	24	24	24
7,8,9	24	32	48
10	24	48	48
12	24	64	128
16	24	128	128

BEYGJUPVERMÁL MÁ ÞÓ ALDREI VERA MINNI EN ÞAU GILDI SEM FRAMLEIÐENDUR TAKA ÁBYRGÐ Á.

FRÁGANGUR JÁRNA ÞAR SEM VEGGIR MÆTAST :

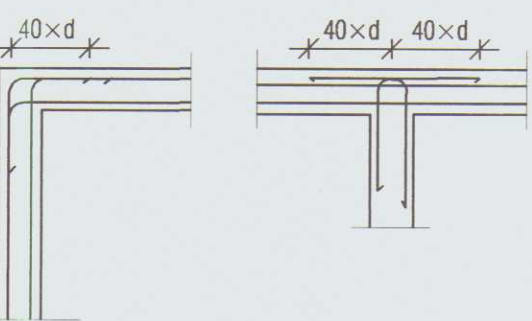

LÁGMARKSFJARLÆGGIR

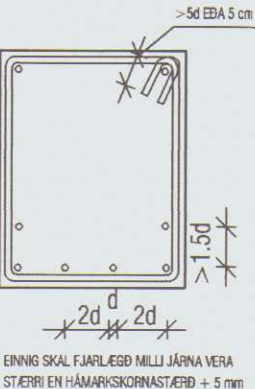

ENNIG SKAL FJARLÆGGD MILLI JÁRNA VERA STÆRRI EN HÁMARKSKORNASTÆRÐ + 5 mm

4. SÉRST. SKÝRINGAR

4.1 STEINSTEYPA

UM NIÐURLAGNINGU STEYPU OG FRÁGANG UM-
FRAM ÞAD SEM HÉR RÆÐIR VÍSAST Í ÍST-10

STEYPA Í ÞRIFALÖGUM SÉ S160
STEYPA Í UNDIRSTÖÐUM SÉ S200
STEYPA Í BOTNPLÖTUM SÉ S200

4.2 BENDISTÁL

STEYPUSTYRKARSTÁL ER ST 37, RÚNJÁRN TÁKN-
AD R, KS40 KAMBSTÁL TÁKNAD K OG KS 40
SUÐUHÆFT KAMBSTÁL TÁKNAD MED S AÐ AUKI.
KRINGUM ÖLL OP KOMI 2K12 NEMA ANNAD KOMI
FRAM, ÖLL JÁRN GANGI ÁFRAM Í GEGNUM STEYPU-
SKIL A.M.K. JAFN LANGT OG 40 SINNUM ÞVERMÁL
JÁRNA.

4.3 TÁKN

5 NÚMER Á SNIDI
B02 TEIKNING SEM SNID ER SÝNT Á

Mkv 1:20
5
B03
MÆLIKVARÐI
NÚMER Á SNIDI EÐA DEILI
NÚMER Á ÞEIRRI TEIKNINGU
SEM SNID ER TEKIÐ AF.

HÆÐARKVÓTI Á BURÐARVIRKI Í
SNIDI.

HÆÐARKVÓTI Á BURÐARVIRKI Á GRUNNMÝND

5. GRUNDUN

FYLLING UNDIR SÖKKLA:

MESTA ÁLAG Á FYLLINGU ER 0,3 MN/m².
GRUNNUR FYLLIST MEÐ FROSTFRÍRI GRÚS, EÐA ÖÐRU
VIÐURKENNDU EFTIRFARANDI SEM ÞJAPPIST MEÐ 5 TONNA
VIBRÓVALTARA Í 40 cm LÖGUM. LAGMARKSFJÖLDI YFIRFERÐA
ERU 6 SKIPTI.
KRÖFUR UM FYLLINGU ERU AÐ E2>120 MPa OG E2/E1<2,5.
FYLLINGAREFNIÐ SKAL EKKI HAFNA MEIRA EN 3%
(MIBAD VIÐ ÞYNGD ALLS EFTIRFARANDI) AF KORNUM
SEM ERU MINNI EN 0,02 mm.
ENGINN STEINN Í FYLLINGAREFNUM MÁ VERA STÆRRI EN
1/3 AF LAGÞYKKI VIÐ ÞJÖPPUN.


FYLLING SKAL VERA FROSTFRÍ GRÚS.
ÞJAPPA SKAL MEÐ 100 kg VIBRÓPLÖTU Í 20 cm
LÖGUM. LAGMARKSFJÖLDI YFIRFERÐA SKAL VERA 4 SKIPTI.
VIÐ ÞJÖPPUN MÁ HÆÐARMUNUR FYLLINGAR
SITT HVORU MEGIN VEGGAR ALDREI VERA MEIRI EN 500mm.
UNDIR EINANGRUN SKAL VERA 5 cm JÖFNUNARLAG.

6. TRÉVIRKI

TIMBUR :
ALLIR BURÐARVIÐIR SKULU UPPFYLLA TIMBURFLOKK
K 18 OG LÍMTRÉ L 40

ÞAKJÁRN :
ÞAKJÁRNID NEGLIST MEÐ SNÚNUM SAUM 55*66
MEÐ ÞÉTTIHRING EÐA MEÐ KAMBSAUMI 37*61 MEÐ
ÞÉTTIHRINGI.
NEGLA SKAL Í AÐRA HVERJA HÁBÁRU MEÐ c/c 750 Á
MEGINHLUTA ÞAKS. Á ÚTBRUNUM ÞAKS SKULU NEGLDAR
2 NAGLARADIR MEÐ c/c 150 Í AÐRA HVERJA HÁBÁRU.
AÐ ÖÐRU LEITI SKAL GANGA FRÁ ÞAKJÁRNI SAMKVÆMT
RB-biðnum NR (47) 102 OG 103.


VEKTOR - hönnun og ráðgjöf - Nýbýlavegi 6 , 200 Kópavogi.		Sigurbur Hafsteinsson byggingateiknifráðingur Kl. 090859-7749 sími: 554-6650 fax: 554-6669.		GARDATRÖÐ 1, HVAMMSTANGA	
Teikn. nr. Tilvisun á teikningu		Br. Dags.		Hannað ÓG	
Samþykkið		Br. Dags.		Burðarvirki: SKÝRINGAR	
Dagsetning 17.10.00		Verk nr.		Mælikvarði	
				Teikn. nr. B-01	

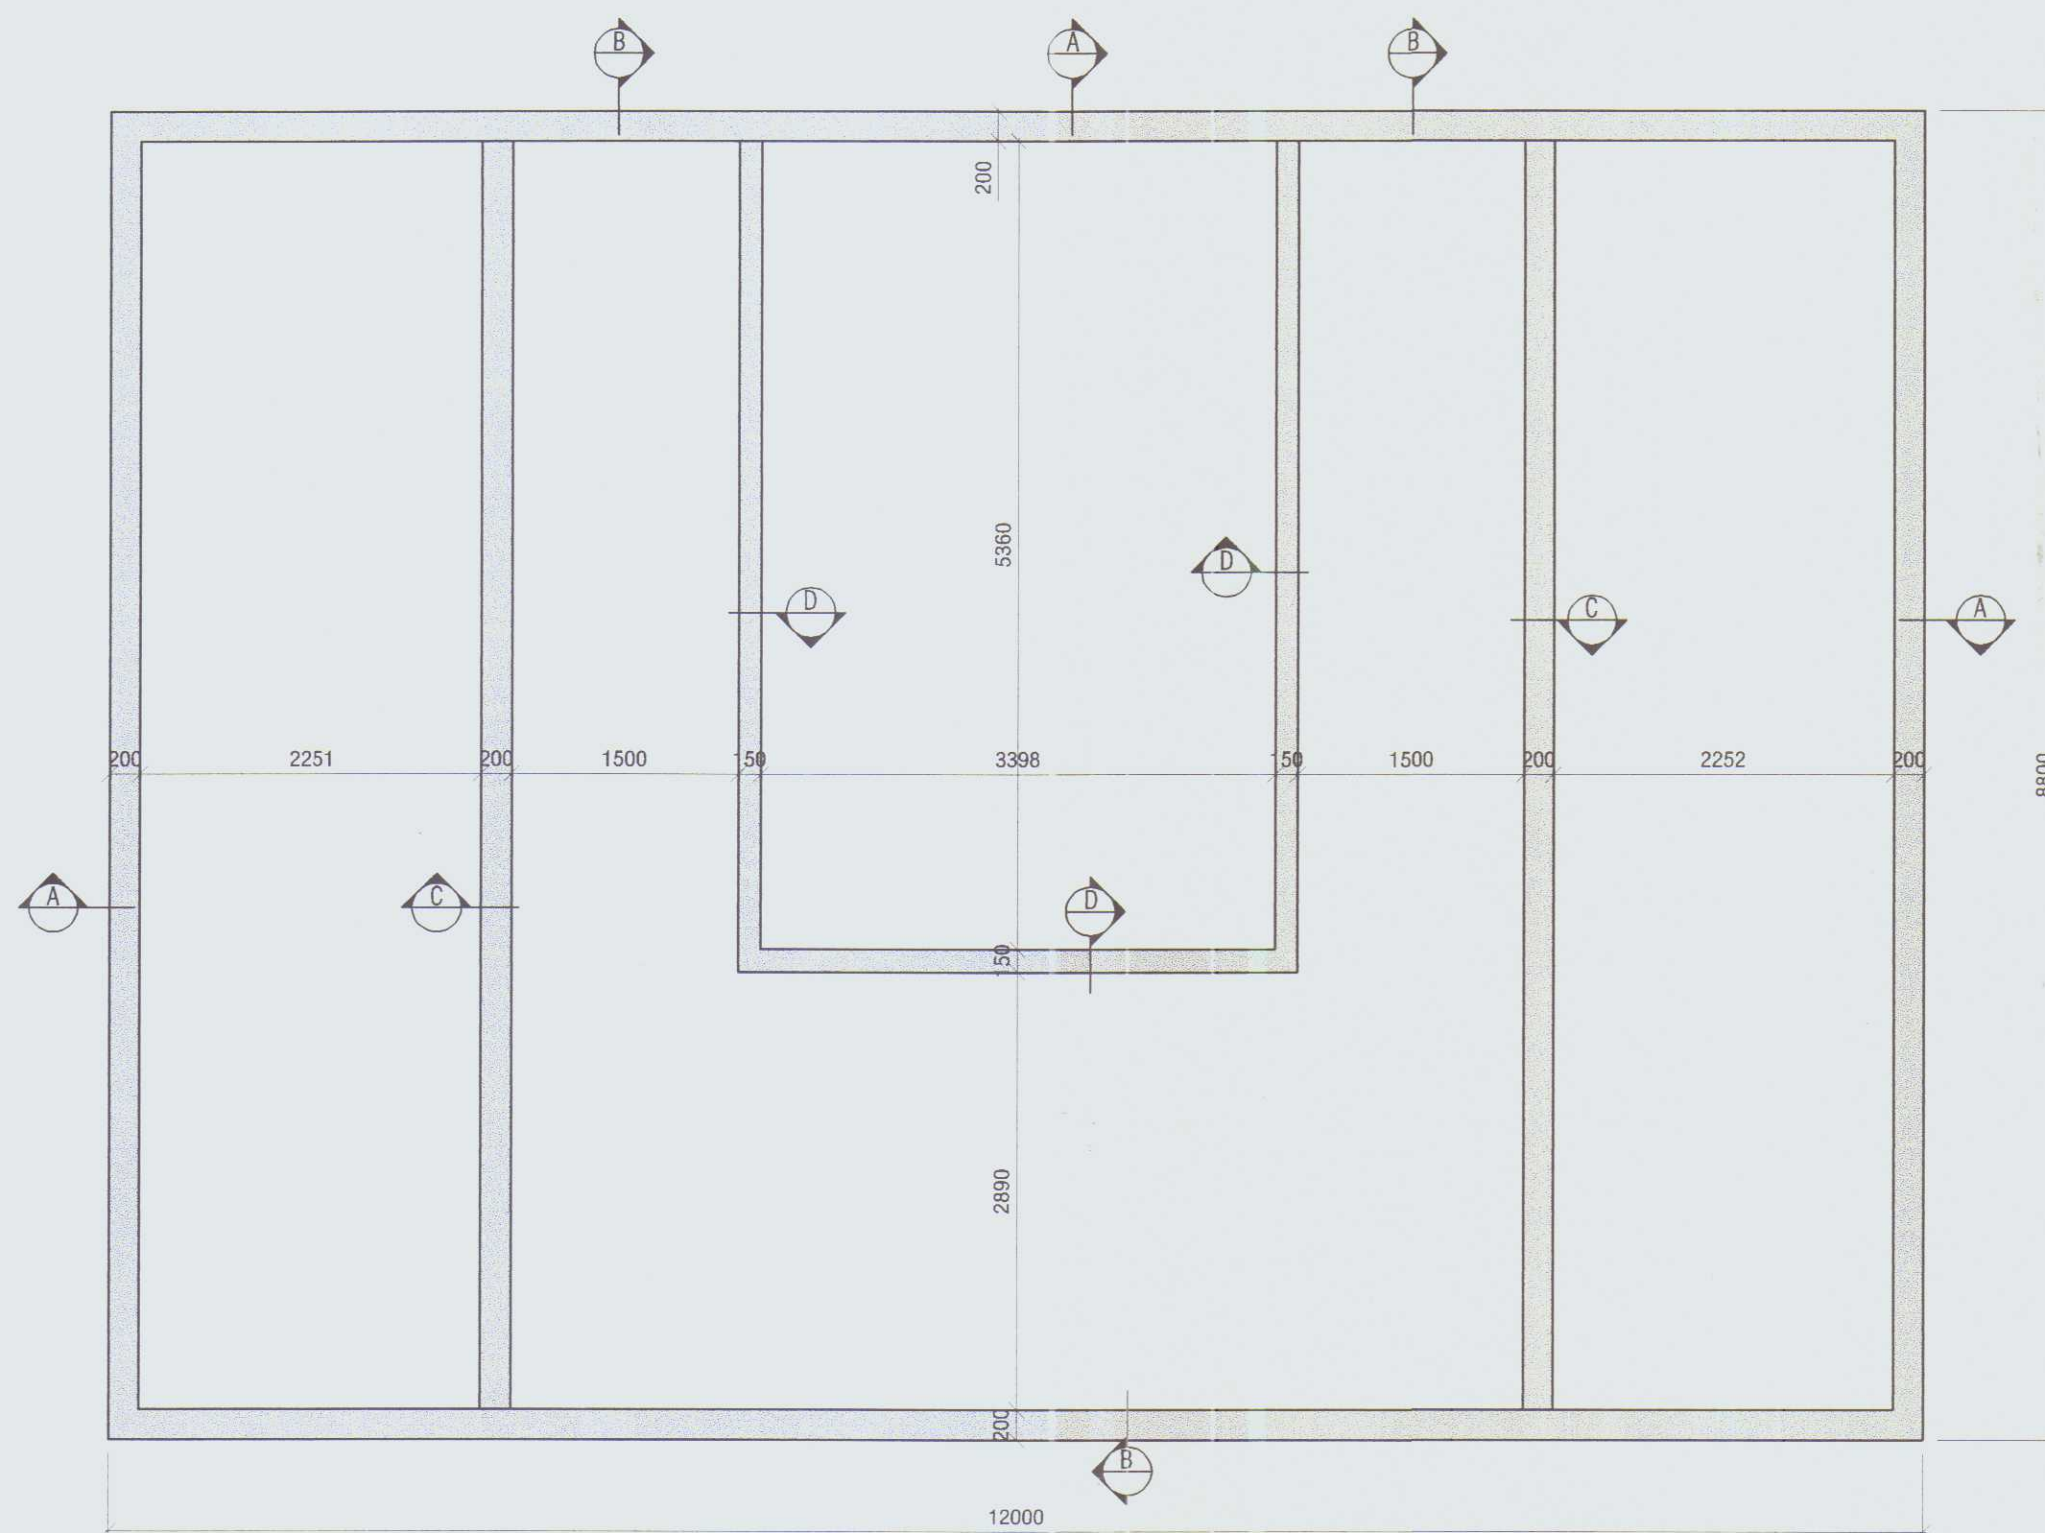

SNIÐ A-A

Mkv: 1/10


BMF GATAGIRÐI 25X2,5MM
NEGLING KS 40/60 2X5 STK Í AÐRA HVERJA STÖÐ C/C 800
2 STK Í FÖTSTYKKI

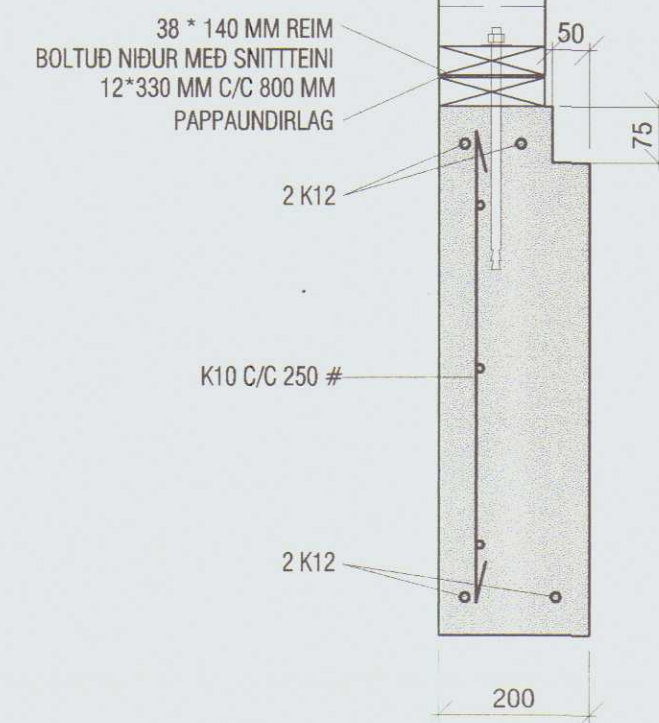

SNIÐ B-B

Mkv: 1/10


BMF GATAGIRÐI 25X2,5MM
NEGLING KS 40/60 2X5 STK Í AÐRA HVERJA STÖÐ C/C 800
2 STK Í FÖTSTYKKI

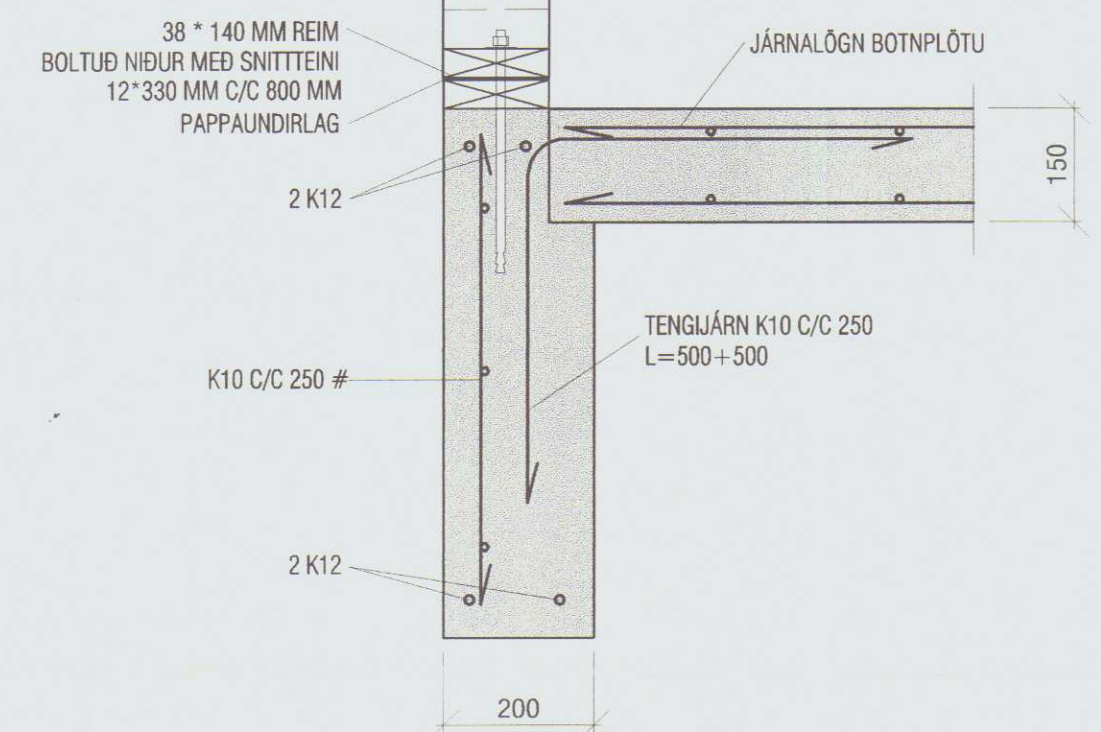

Sökkulteikning M:1:50


SNIÐ C-C

Mkv: 1/10

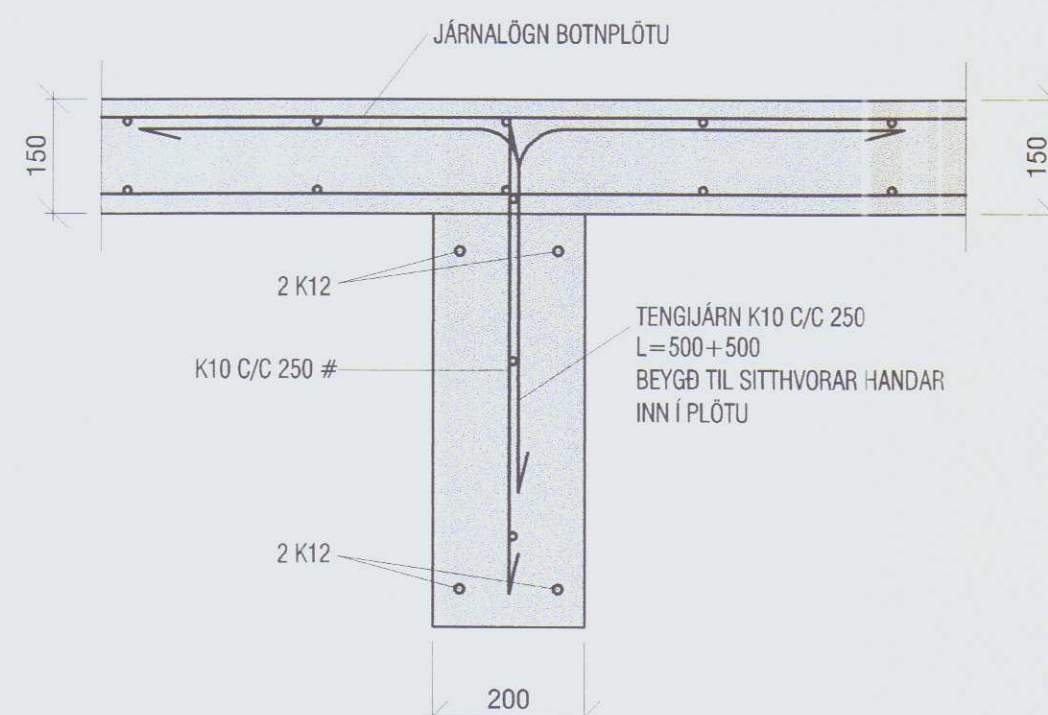

SNIÐ D-D


Mkv: 1/10

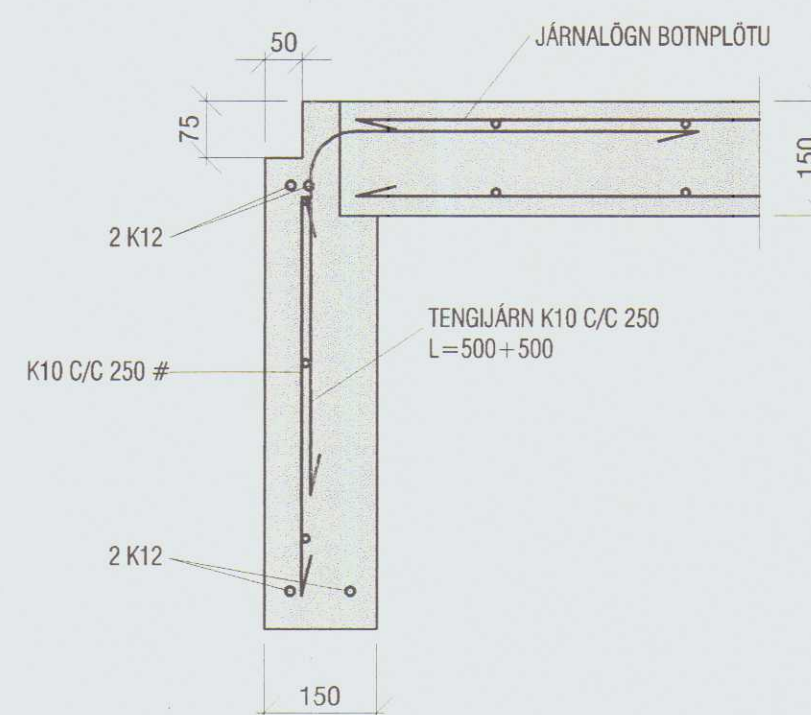

VEKTOR - hönnun og ráðgjöf - Nýbýlavegi 6, 200 Kópavogi.		Sigurður Hafsteinsson byggingaæknifræðingur Kt. 030859-7749 sími: 554-6650 fax: 554-6668		Garðaströð 1, Hvammstanga	
Teikn. nr. _____ Samþykkt _____		Br. _____ Dags. _____		Grunnmynd sökkla og snið	
Tilvisun á teikningu _____ _____		_____ _____		Hannað _____ ÓG _____ Teiknað _____ ÓG _____	
Dagsetning 17/10/00		Verk nr. _____ Mælikvarði 1/50, 1/10		Teikn. nr. B-02	

SAMÞ. I. ÞJÓGGINGARFRÁÐA
14. SEPTEMBER 2000


HÚNAÞING
Skipulags- og byggingarfulltrúi
Árni Þór Árnason

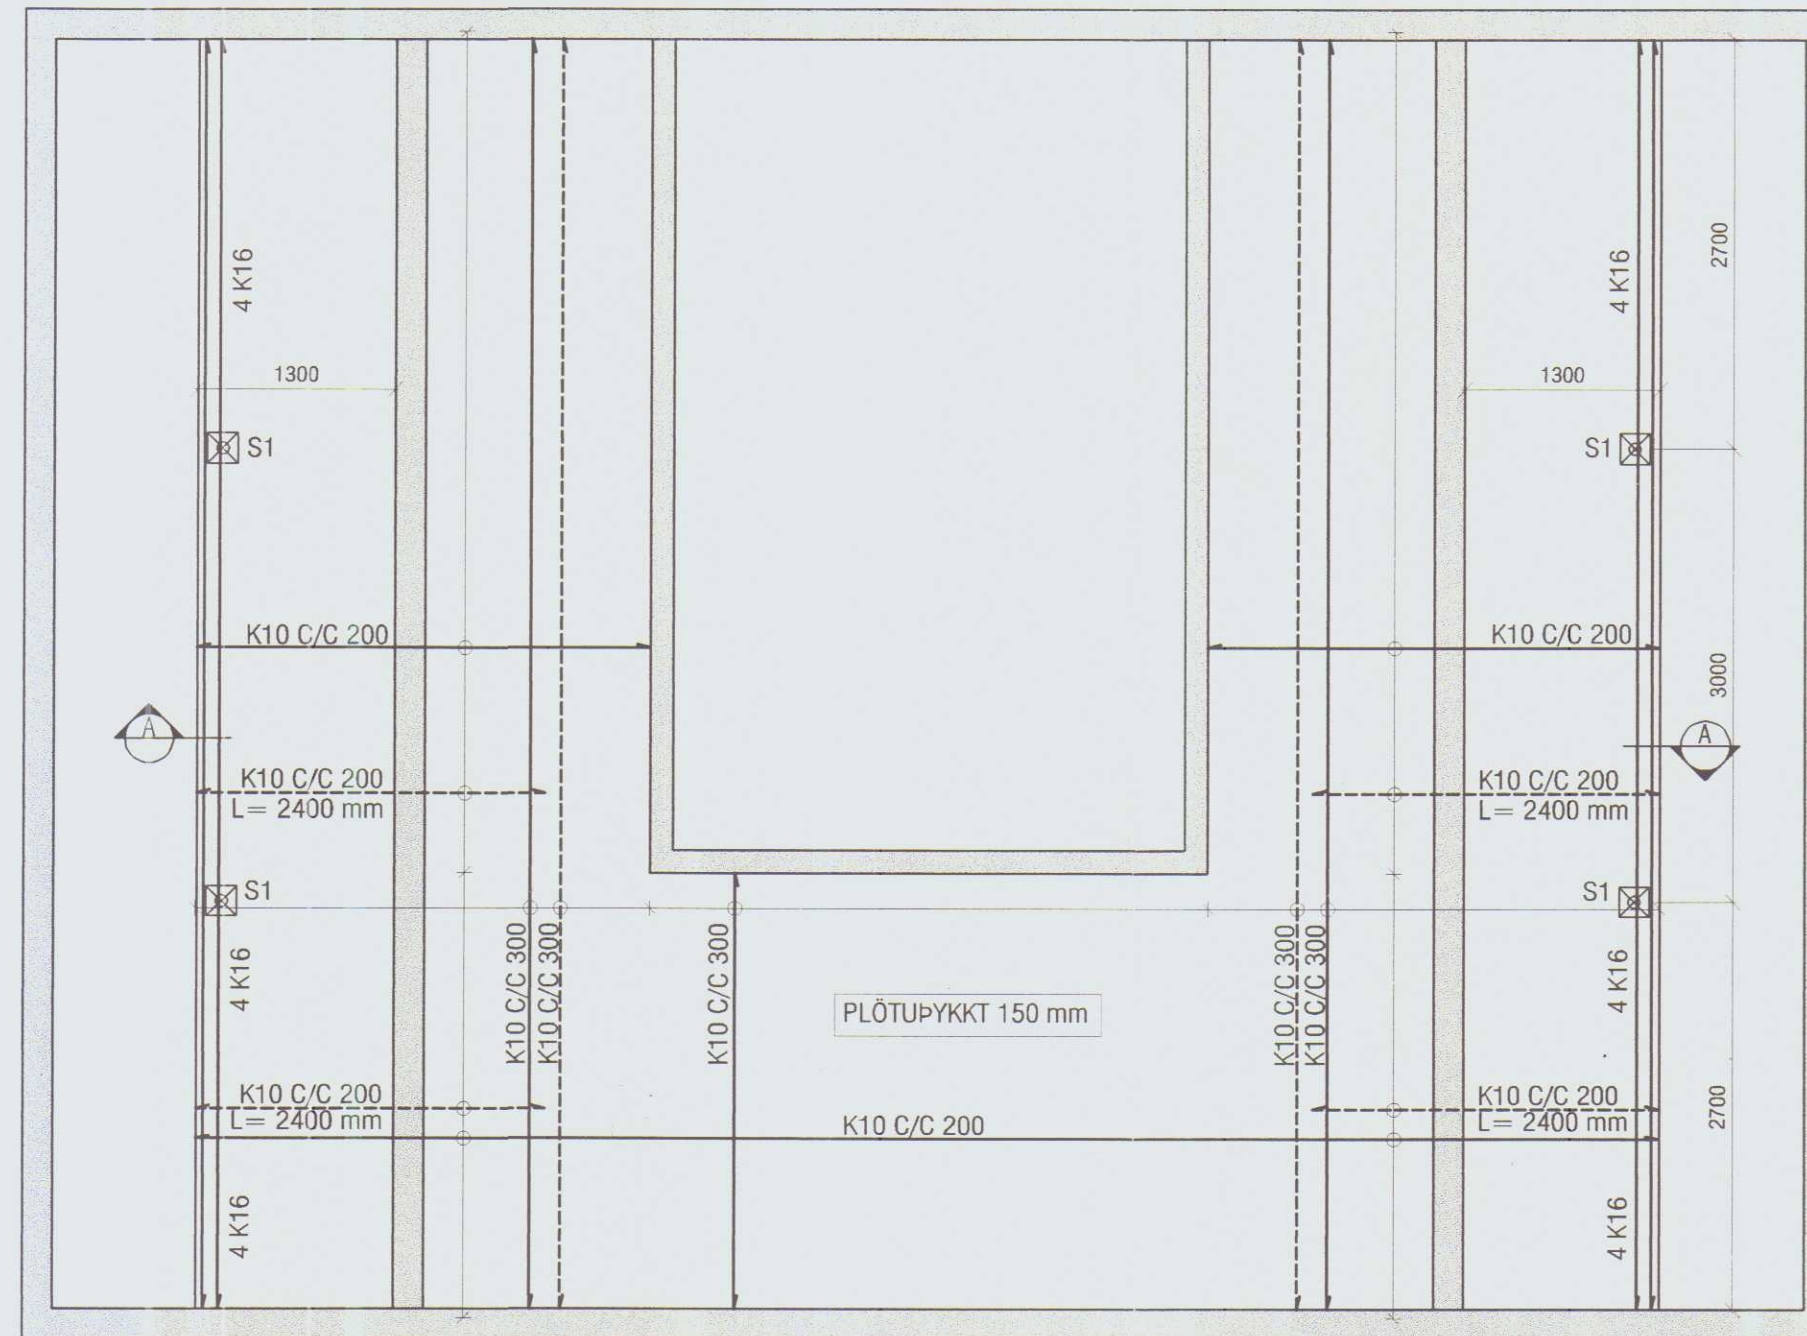

Grunnplata , Mkv:1:50


SNIÐ A-A

Mkv: 1/10

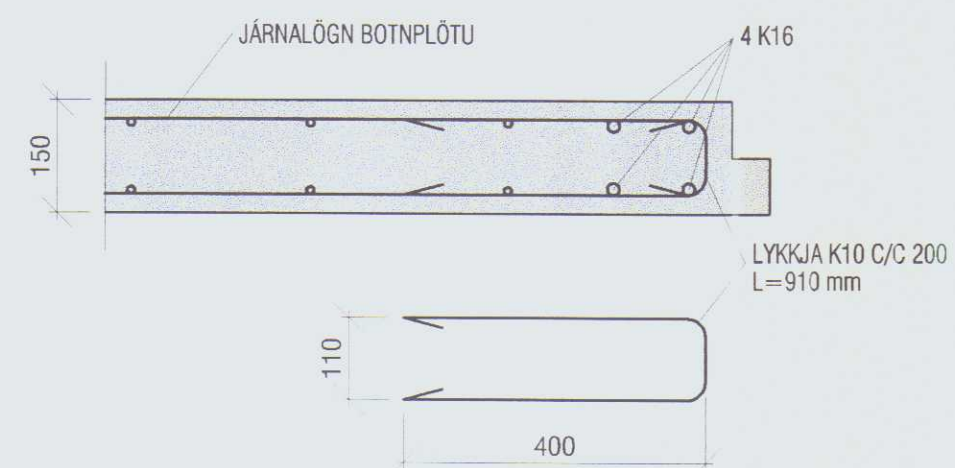


STÁLSÚLA S1


Mkv: 1/10

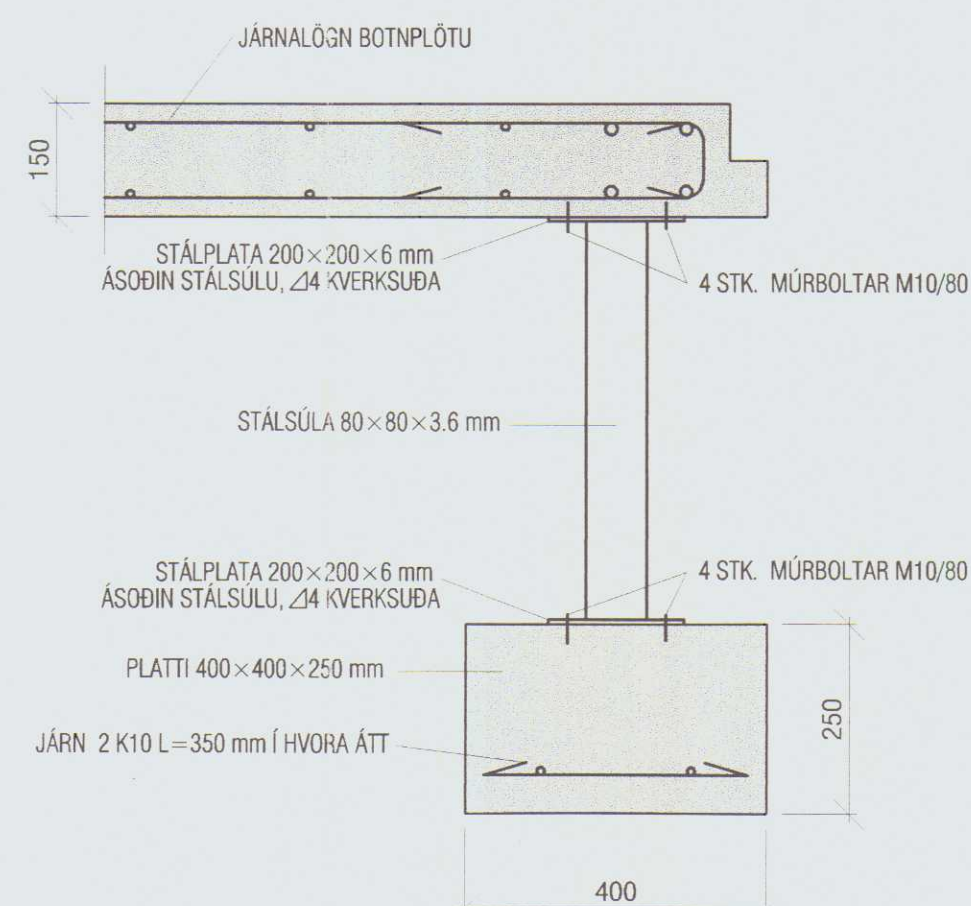


VEKTOR - hönnun og ráðgjöf - Nýbýlavegi 6 , 200 Kópavogi.		Sigurður Hafsteinsson byggingatæknifræðingur f. 030859-7749 sími: 554-6650 fax: 554-6669		Garðaströð 1, Hvammstanga	
Teikn. nr. Tilvísun á teikningu		Br. Dags.		Grunnplata og snið	
Samþykkt <i>Sigurður Hafsteinsson</i>					
Dagsetning 17/10/00		Verk nr.		Mælikvarði 1/50, 1/10	
				Teikn. nr. B-03	

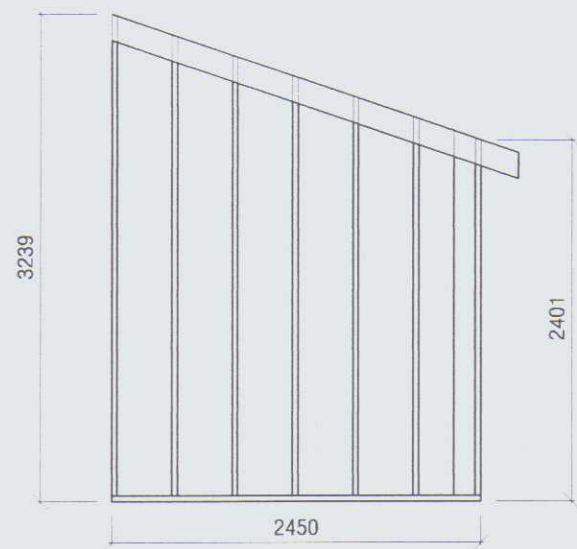


GRIND NR. 1

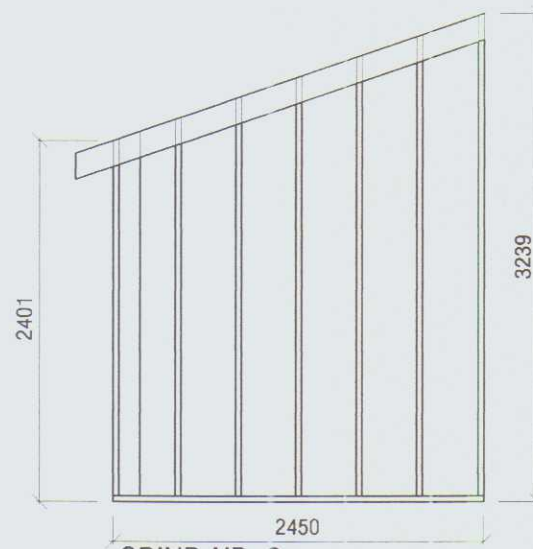


GRIND NR. 2

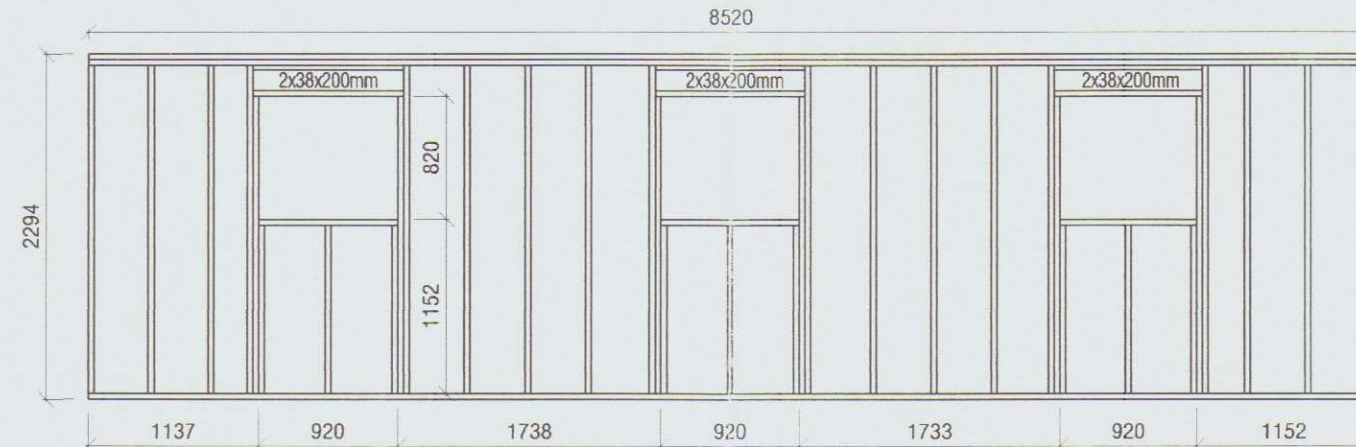

GRIND NR. 3

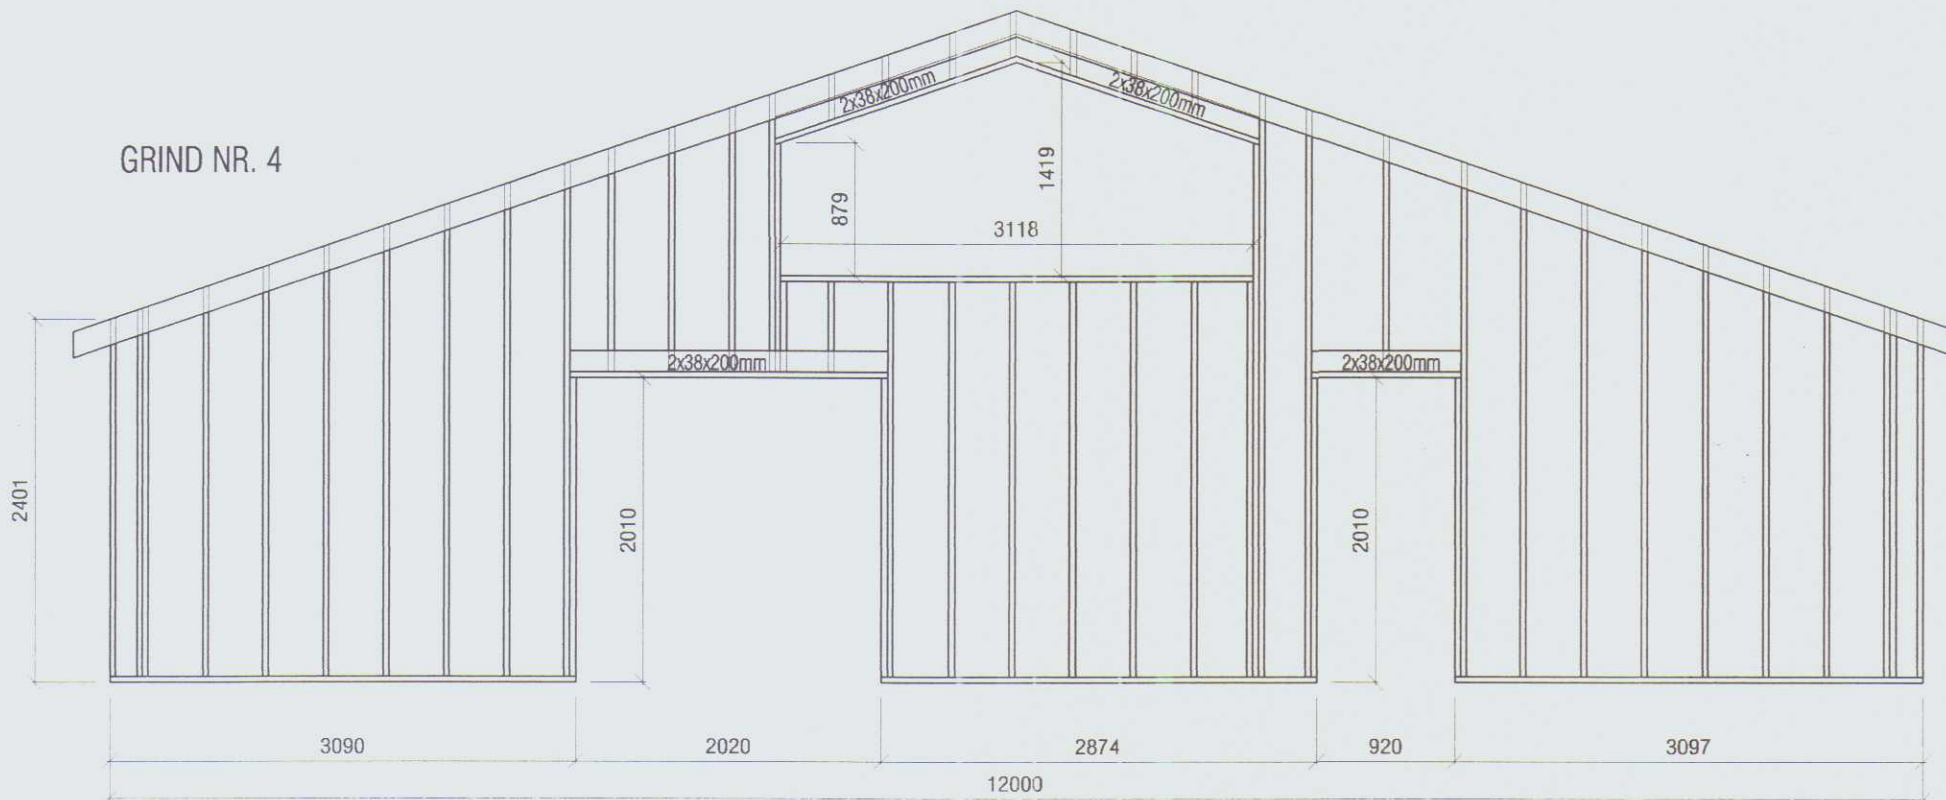

GRIND NR. 4

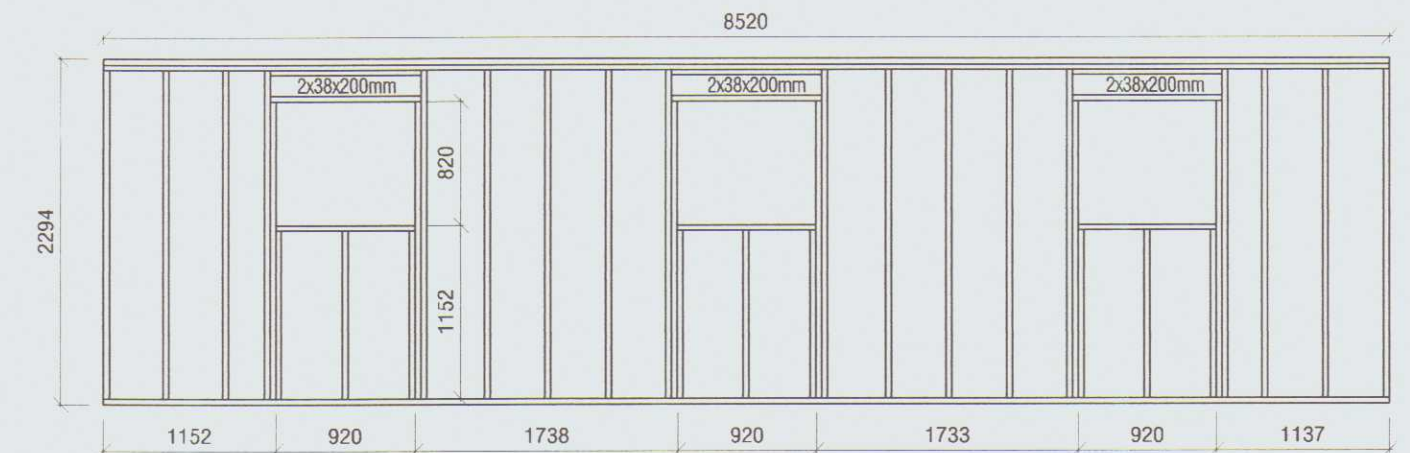

GRIND NR. 5

DÆMIGERT SNIÐ Í ÚTVEGGJAGRIND Mkv. 1:10

BMF 105 VINKILL M/RIBBU BÁÐU MEGIN VIÐ SPERRU
FESTING Á SYLLU: 1 STK M10 BORDABOLTI/VINKIL
FESTING Í SPERRU: 1 STK M10 BORDABOLTI
EINNIG MÁ NOTA 4 STK KS 40/75 Á MÖTI HVERJUM BOLTA Í SPERRU

BMF GATAGIRÐI 25X2,5MM
NEGLING KS 40/60 2X5 STK Í AÐRA HVERJA STÖÐ C/C 800
2 STK Í FÖTSTYKKI

STÖÐIR 38 X 140mm C/C 406mm

12 MM KROSSVIÐUR,GRÖFUR
NEGLING:

BMF GATAGIRÐI 25X2,5MM
NEGLING KS 40/60 2X5 STK Í AÐRA HVERJA STÖÐ C/C 800
2 STK Í FÖTSTYKKI

38 * 140 MM REIM
BOLTUÐ NIÐUR MEÐ SNITTEINI
12*330 MM C/C 800 MM
PAPPAUNDIRLAG

2 x 38x140 mm


GRINDAREFNI: 38 X 140 MM c/c 400 mm

Skýringar:

Frágangur á veggjagrindum,
sjá sérteikningar aðalhönnuðar.

Afstífung húss.

Útveggir eru heilklæddir með 12mm krossviði og þak er klætt
með 15,5 mm krossviðarplötum. Stífa þessar klæðningar húsið gagnvart láréttum
kröftum. Sjá nánar skýringarblað nr. B-01.

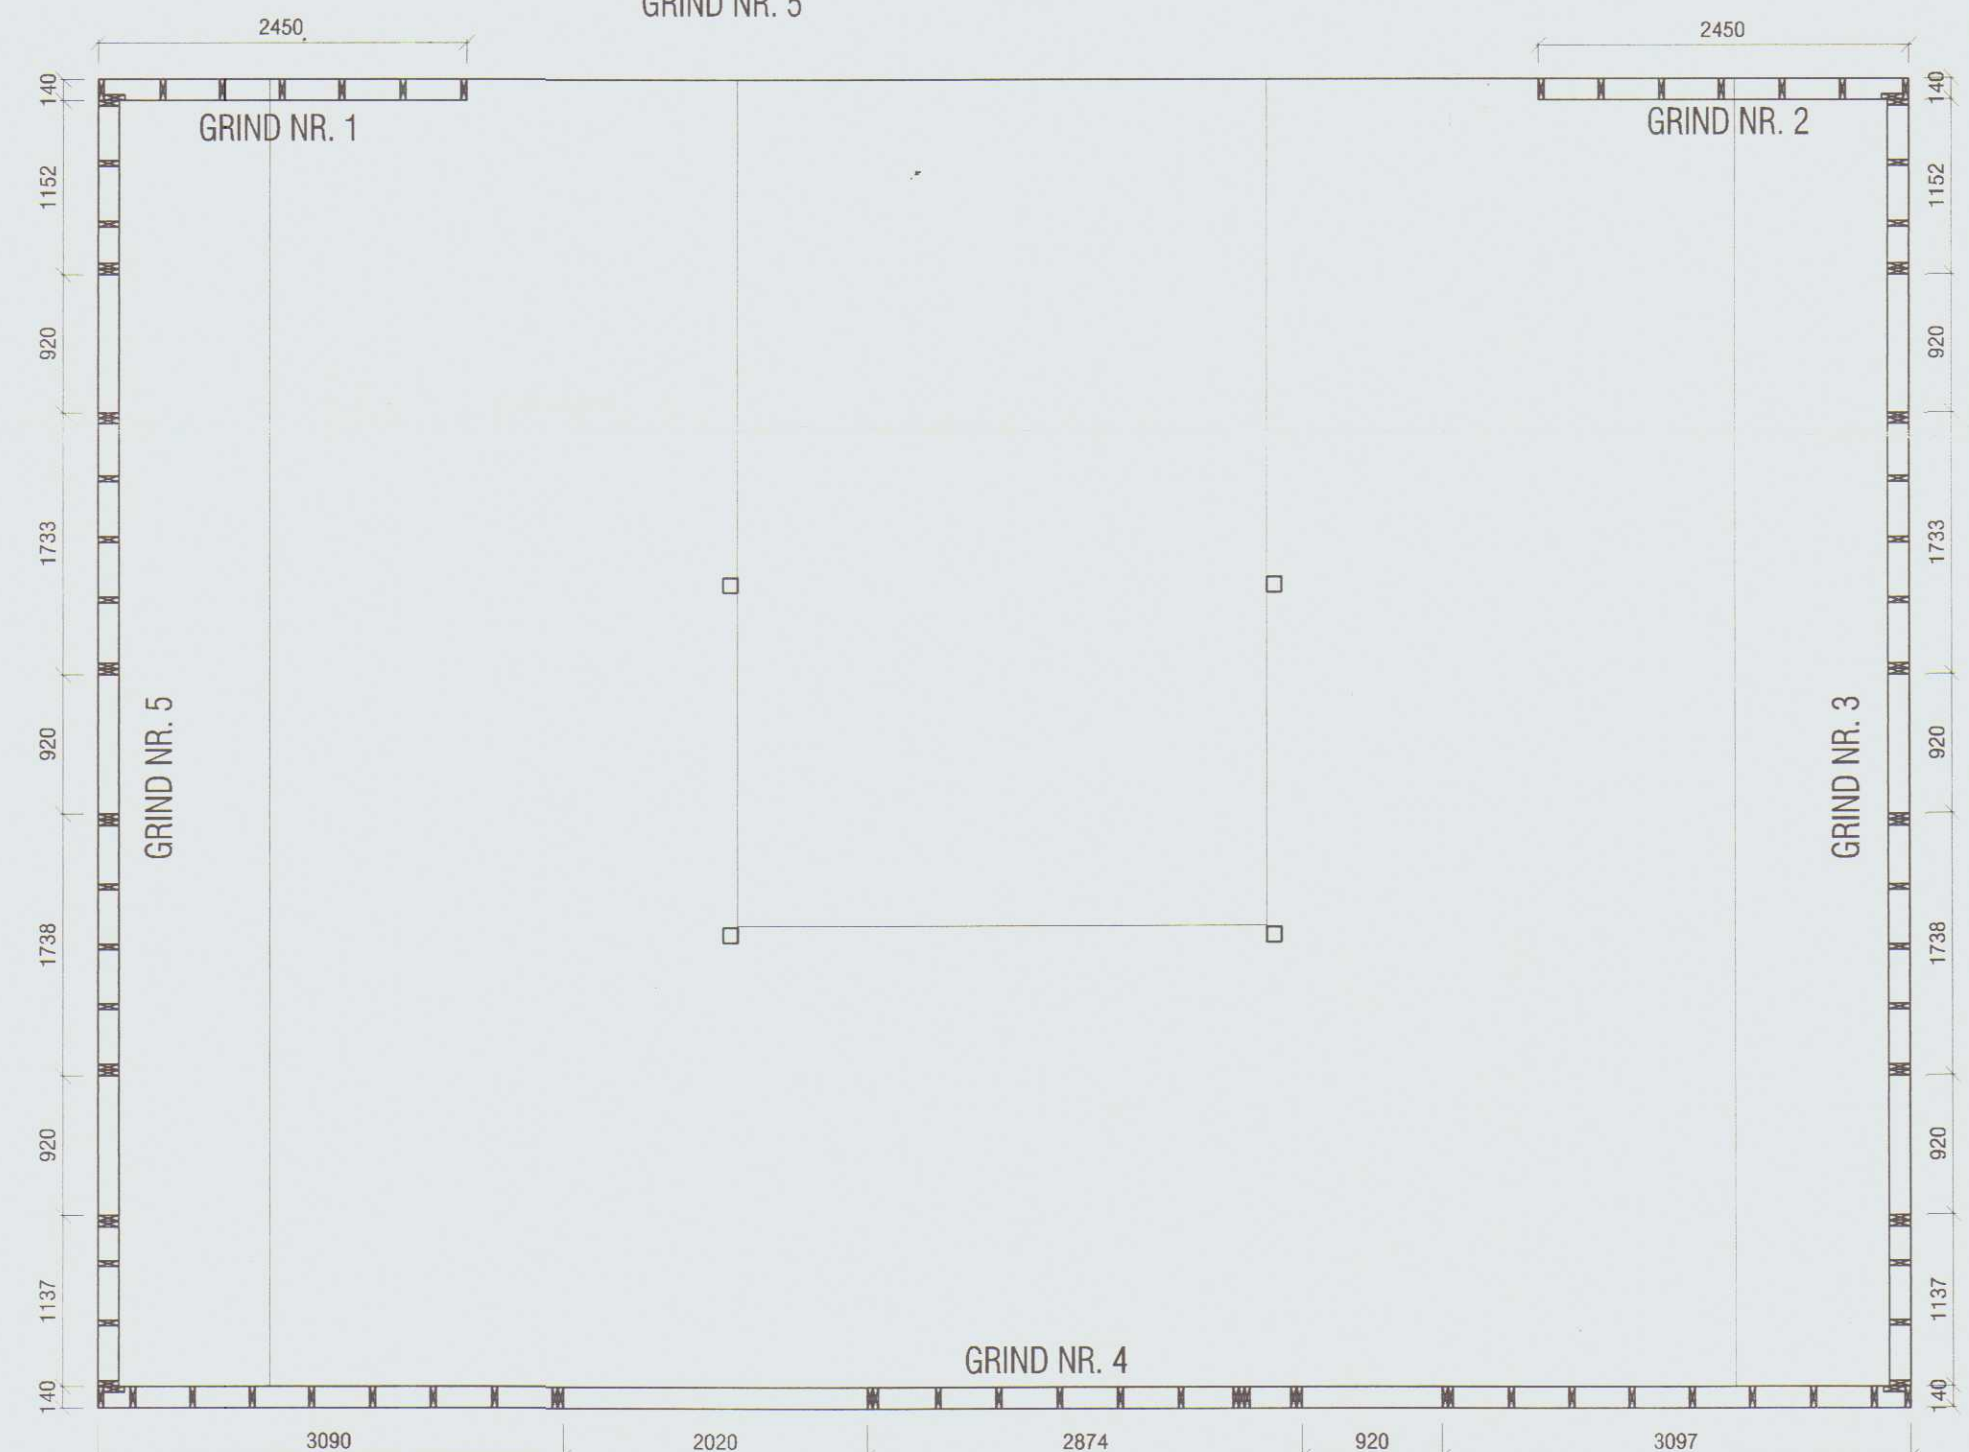

VEKTOR - hönnun og ráðgjöf - Nýbýlavegi 6, 200 Kópavogi.		Sigurður Hafsteinsson byggingatæknifræðingur Kt. 030859-7749 sími: 554-6650 fax: 554-6669.		Garðarströð 1, Hvammstanga	
Teikn. nr. _____ Samb. nr. _____		Tilvisun á teikningu _____ Br. _____		Dags. _____	
Dagsetning 17/10/00		Verk nr. 1/50,1/20		Mælikvarði B-04	