




HÚNAÞING
Samþykkt:
Félagið og útgáfudagur
7. október 2004
Þessi gerðing er
14. október 2004
D.

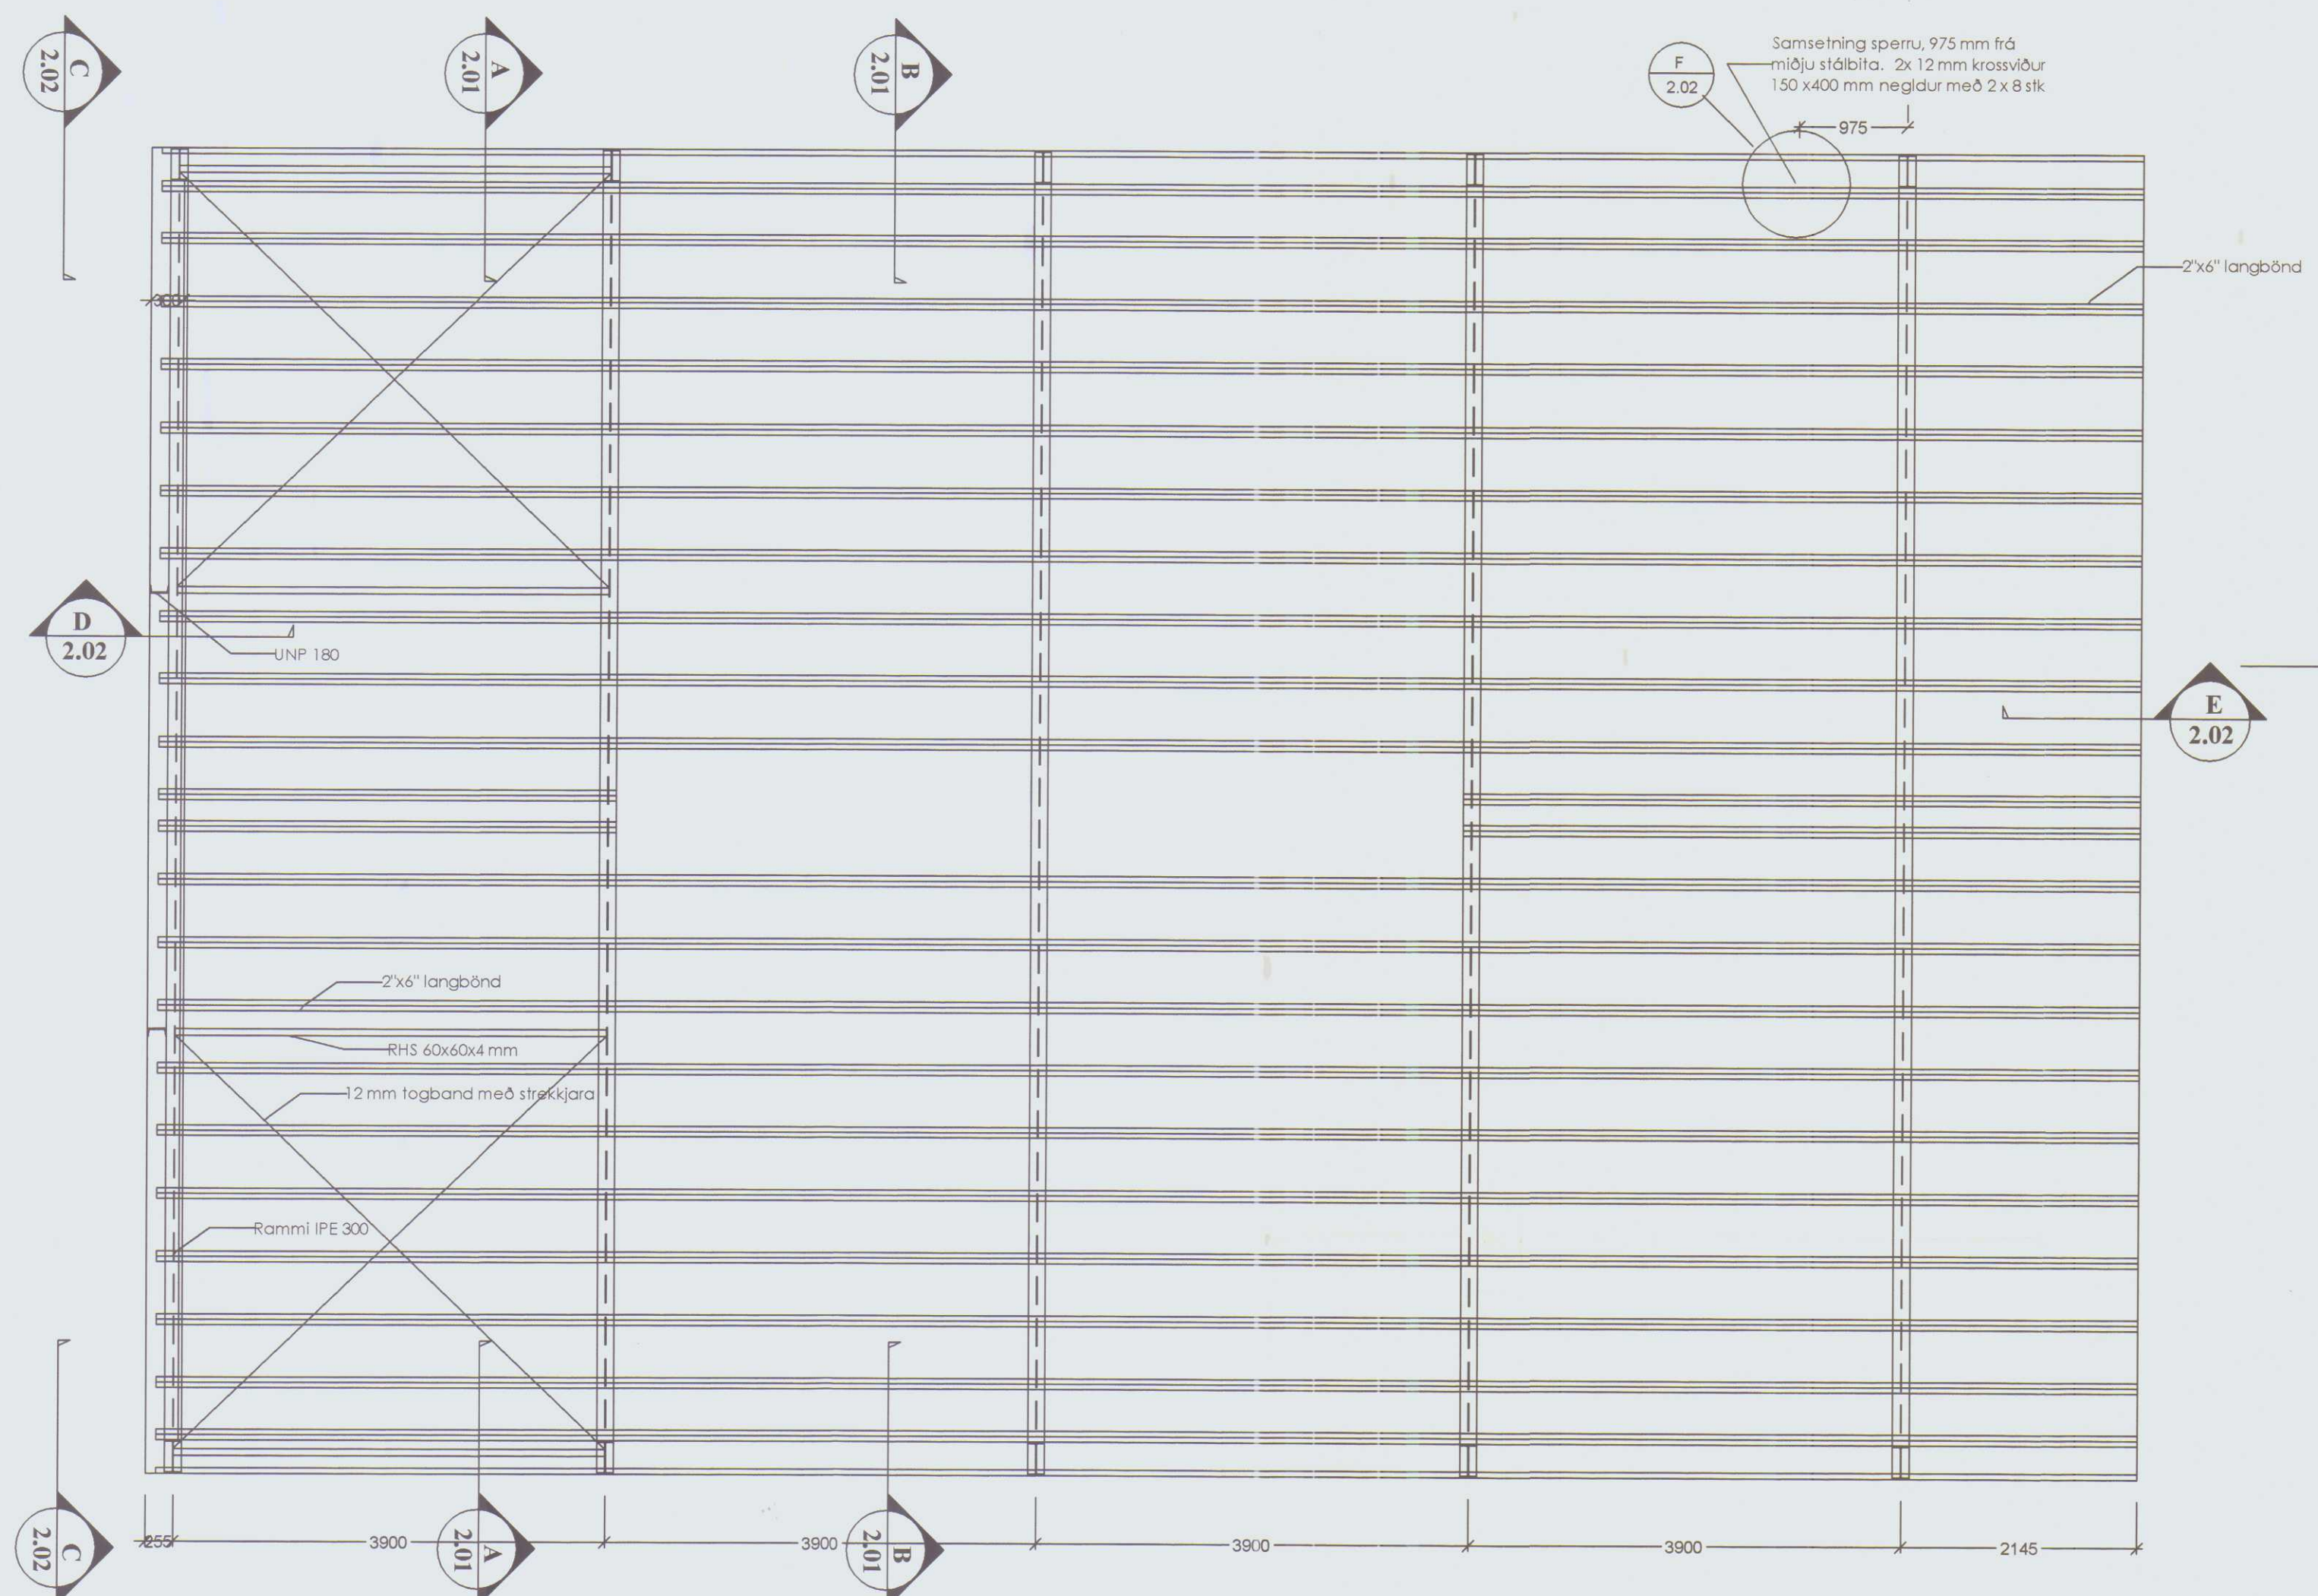


GRIND - ÞAK

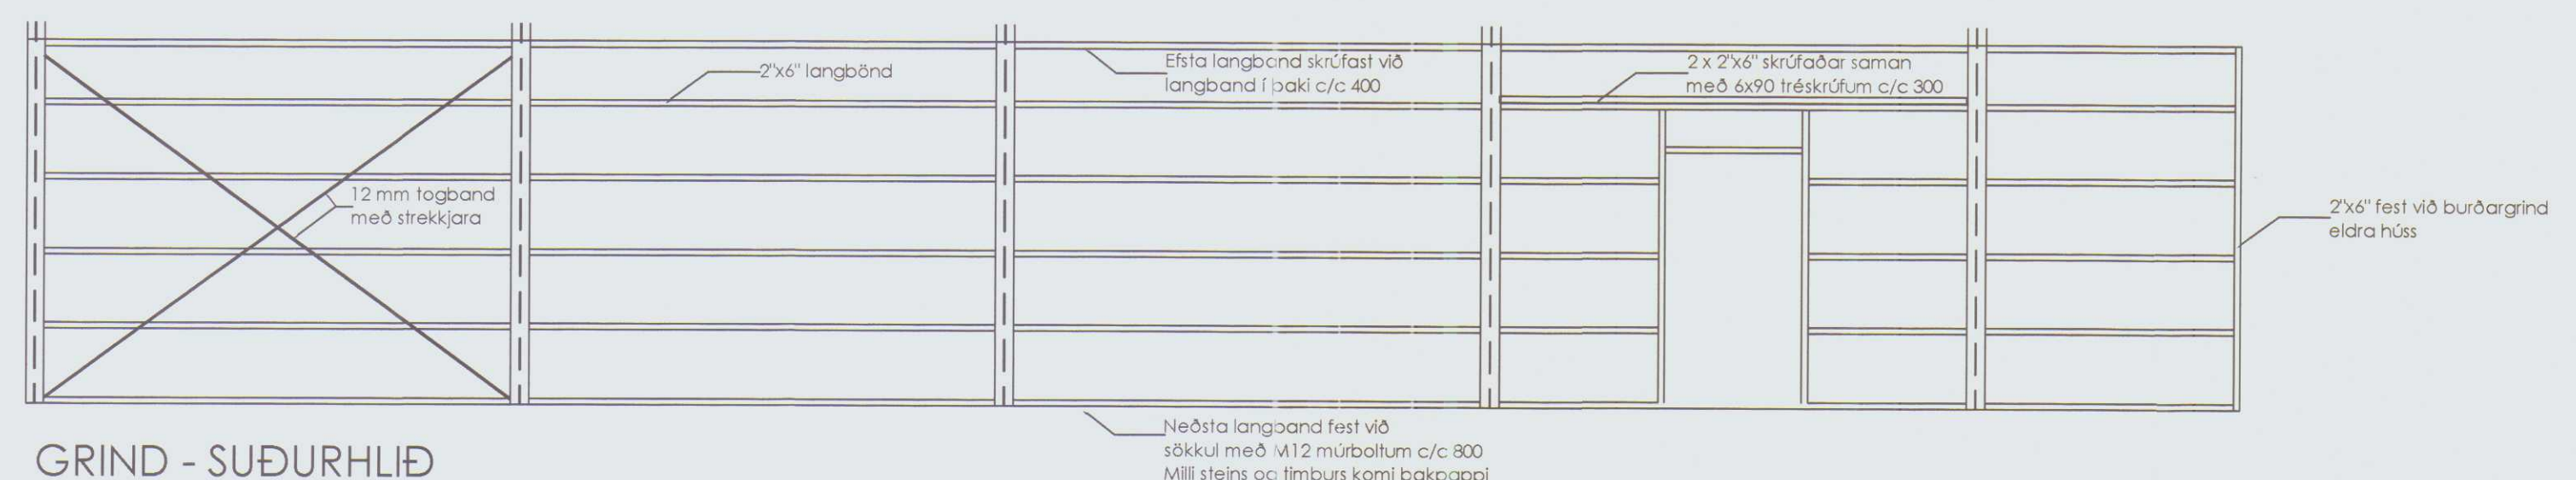


GRIND - SUÐURHLIÐ

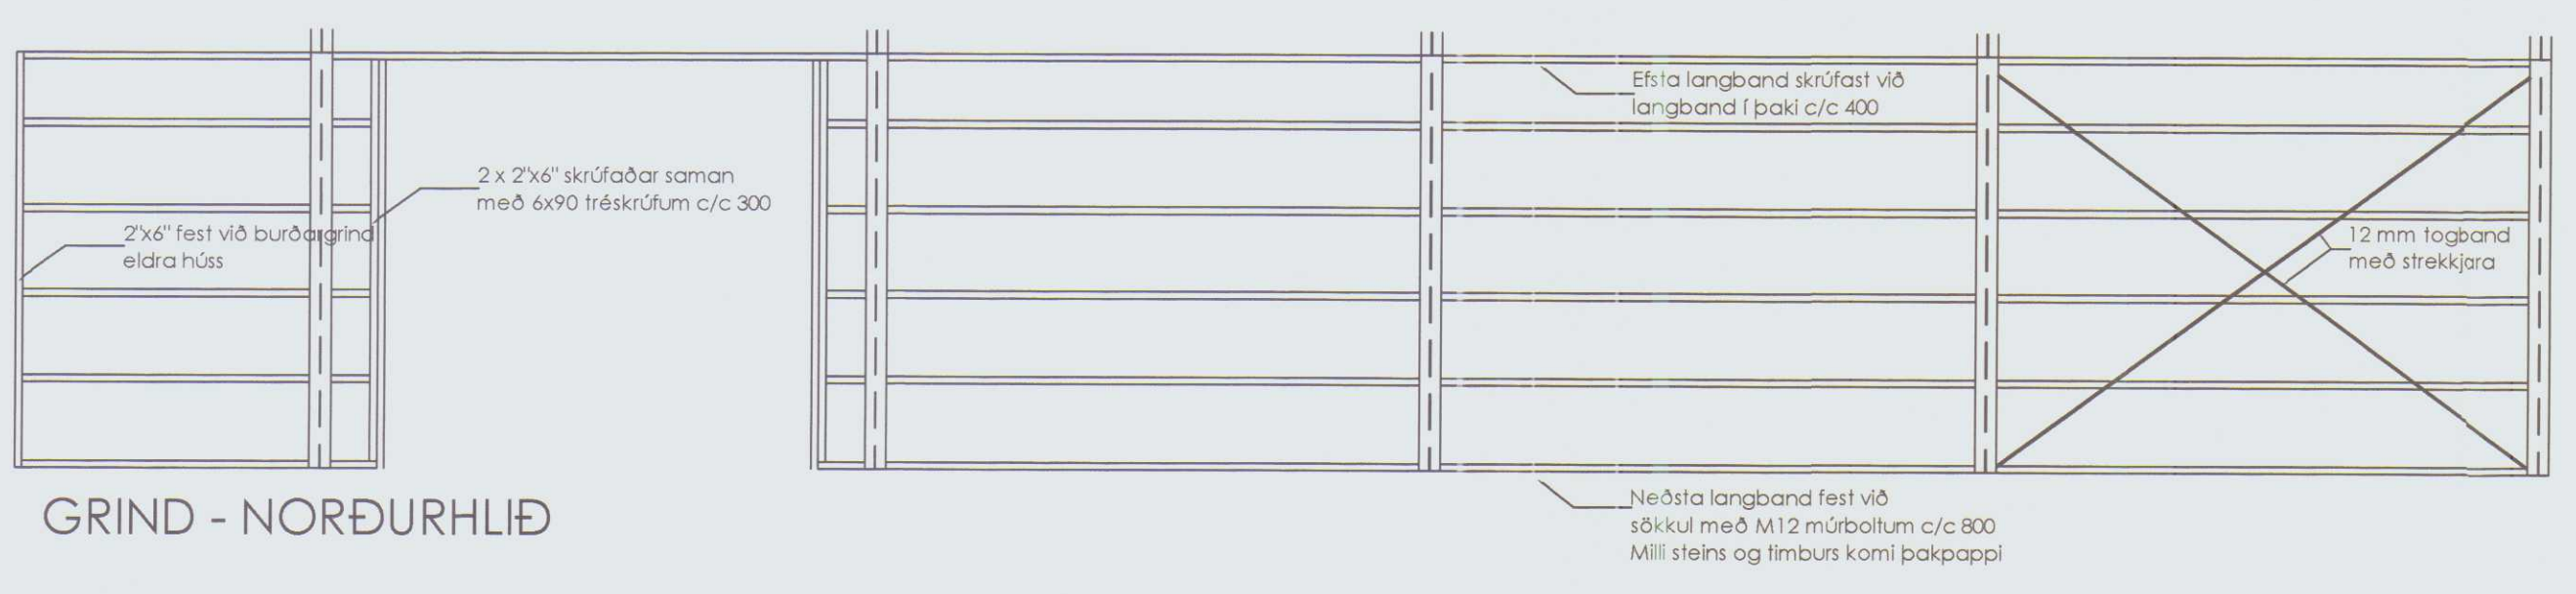

GRIND - NORÐURHLIÐ

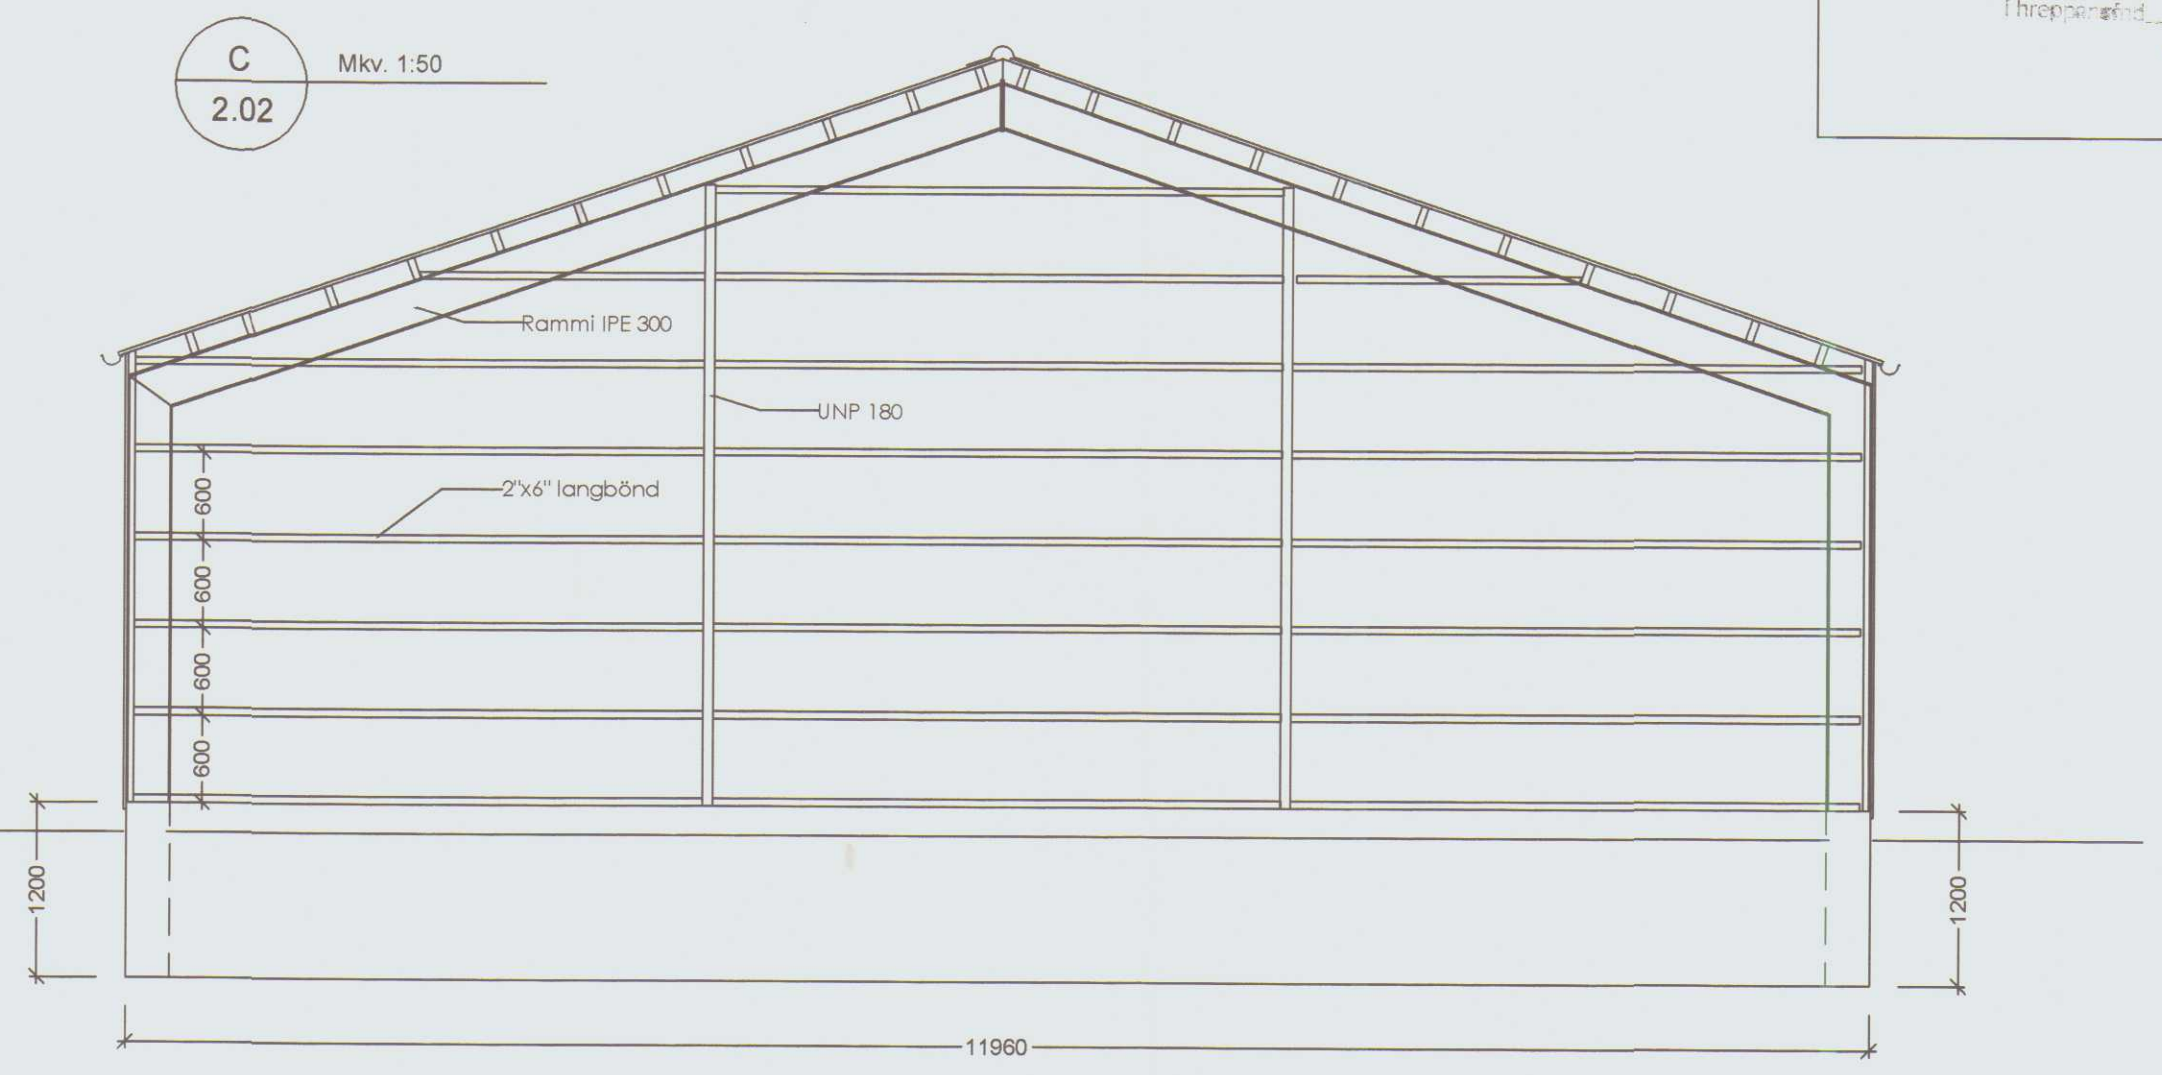

GRIND - AUSTURHLIÐ

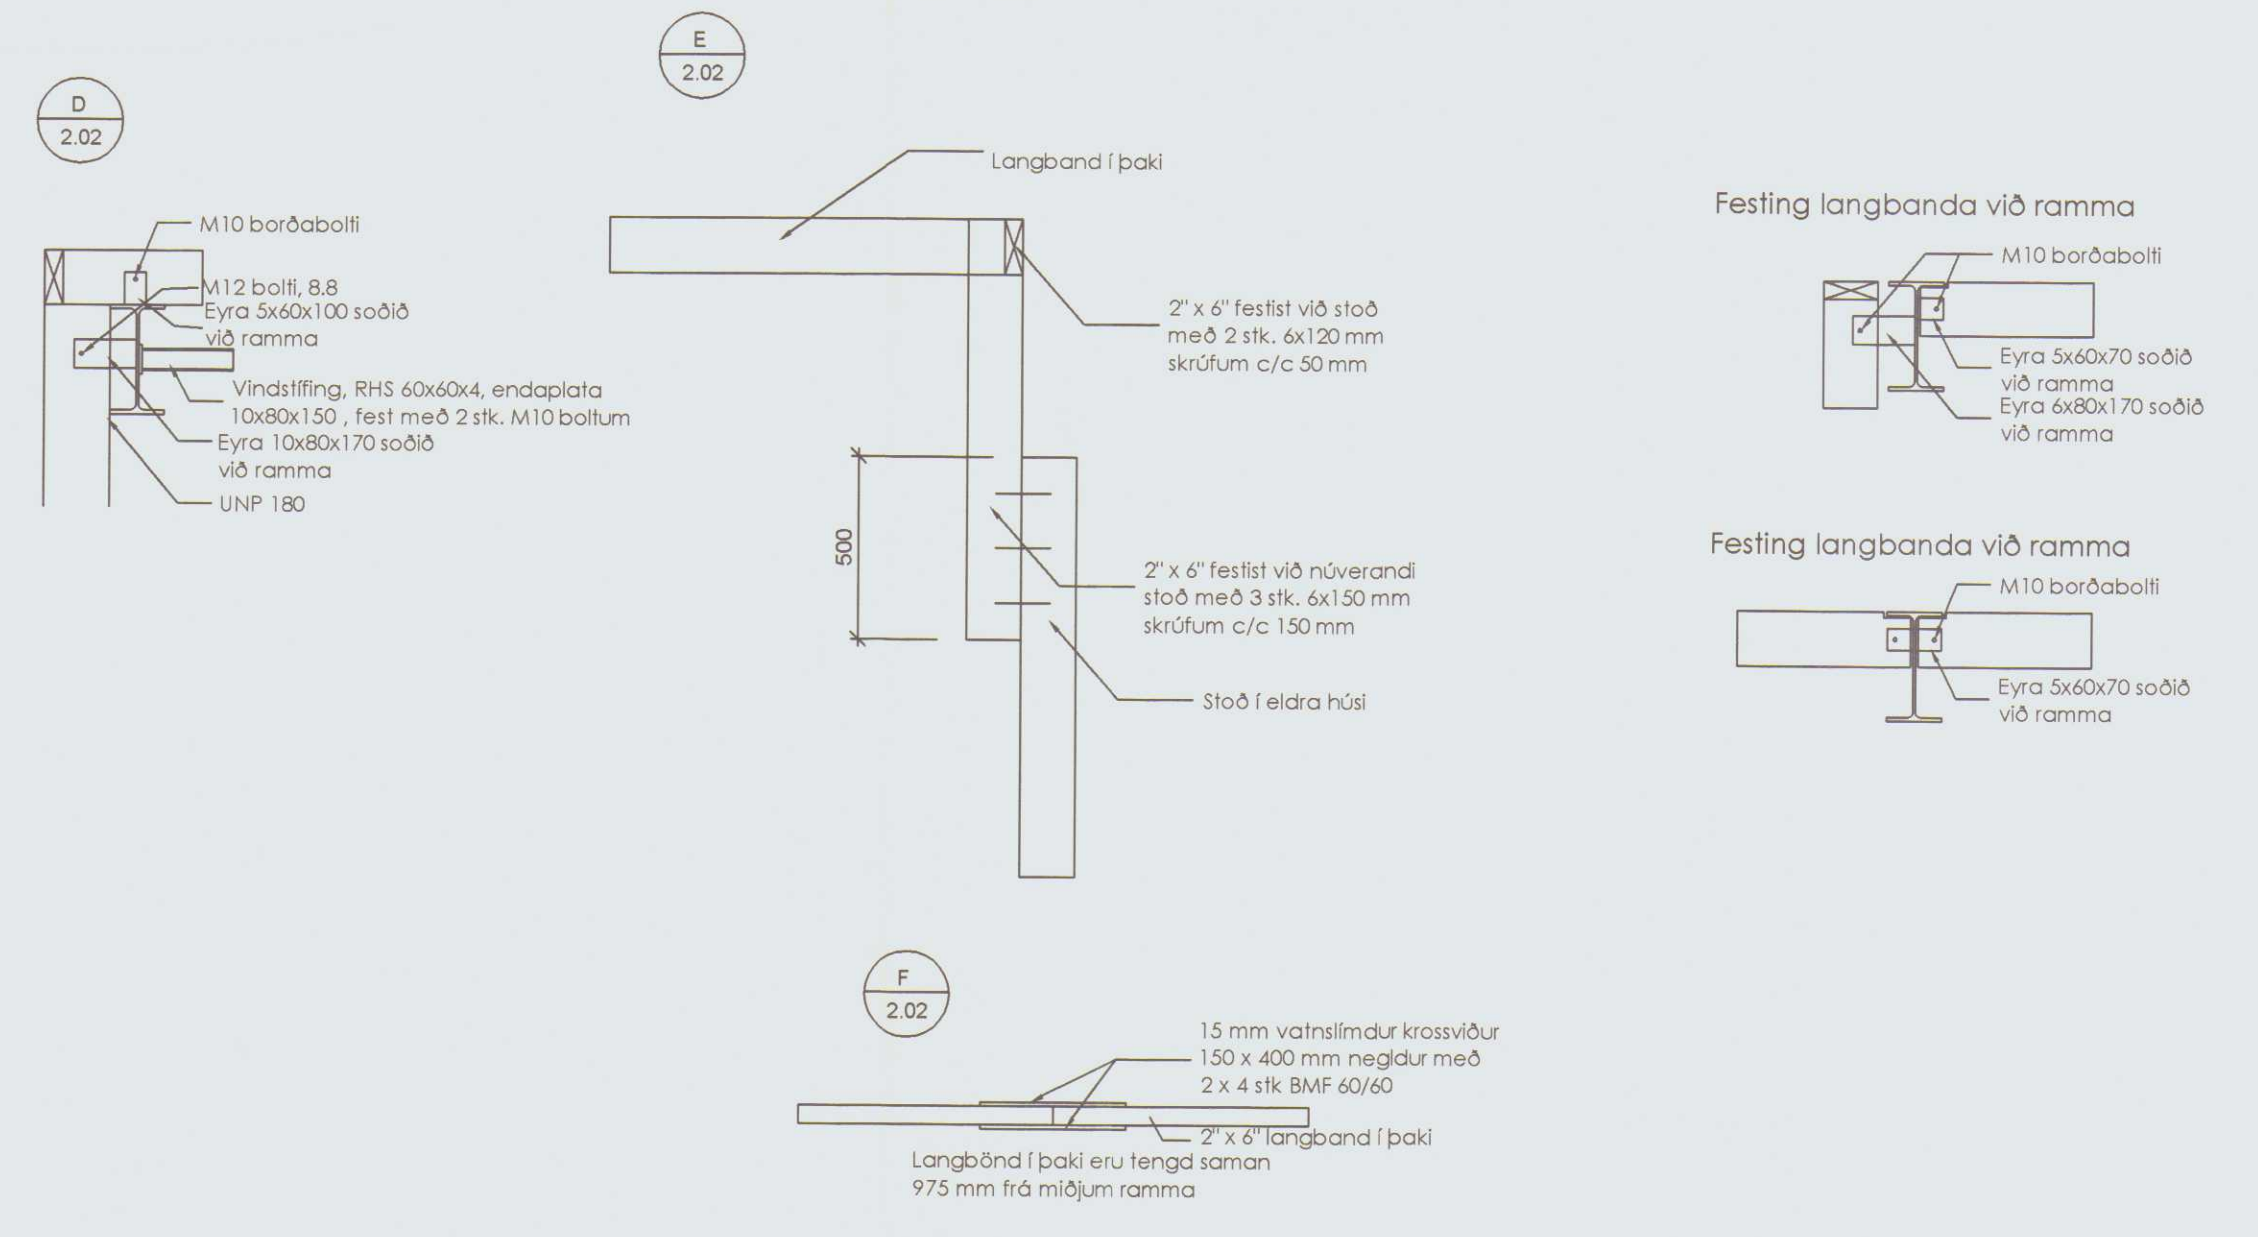

Páll Eggertsson Byggingaverkfræðingur		
Vogaland 10, 108 Reykjavík Sími 568 2086 Farsími 894 5989 e-mail: rbg@mi.is		Dags. SEPT. 2004
Hannað PE	Talkað PE	Samþykkt: Kennitala 801255-7629
GARÐARSTRÖÐ 1 HVAMMSTANGA REIÐSKEMMA BURÐARGRIND OG SNID		
Mkv. 1:50 1:20	Talkn. nr. 2.02	Verk nr. Skráningarnúmer:
Áritun aðalhönnuðar:		