

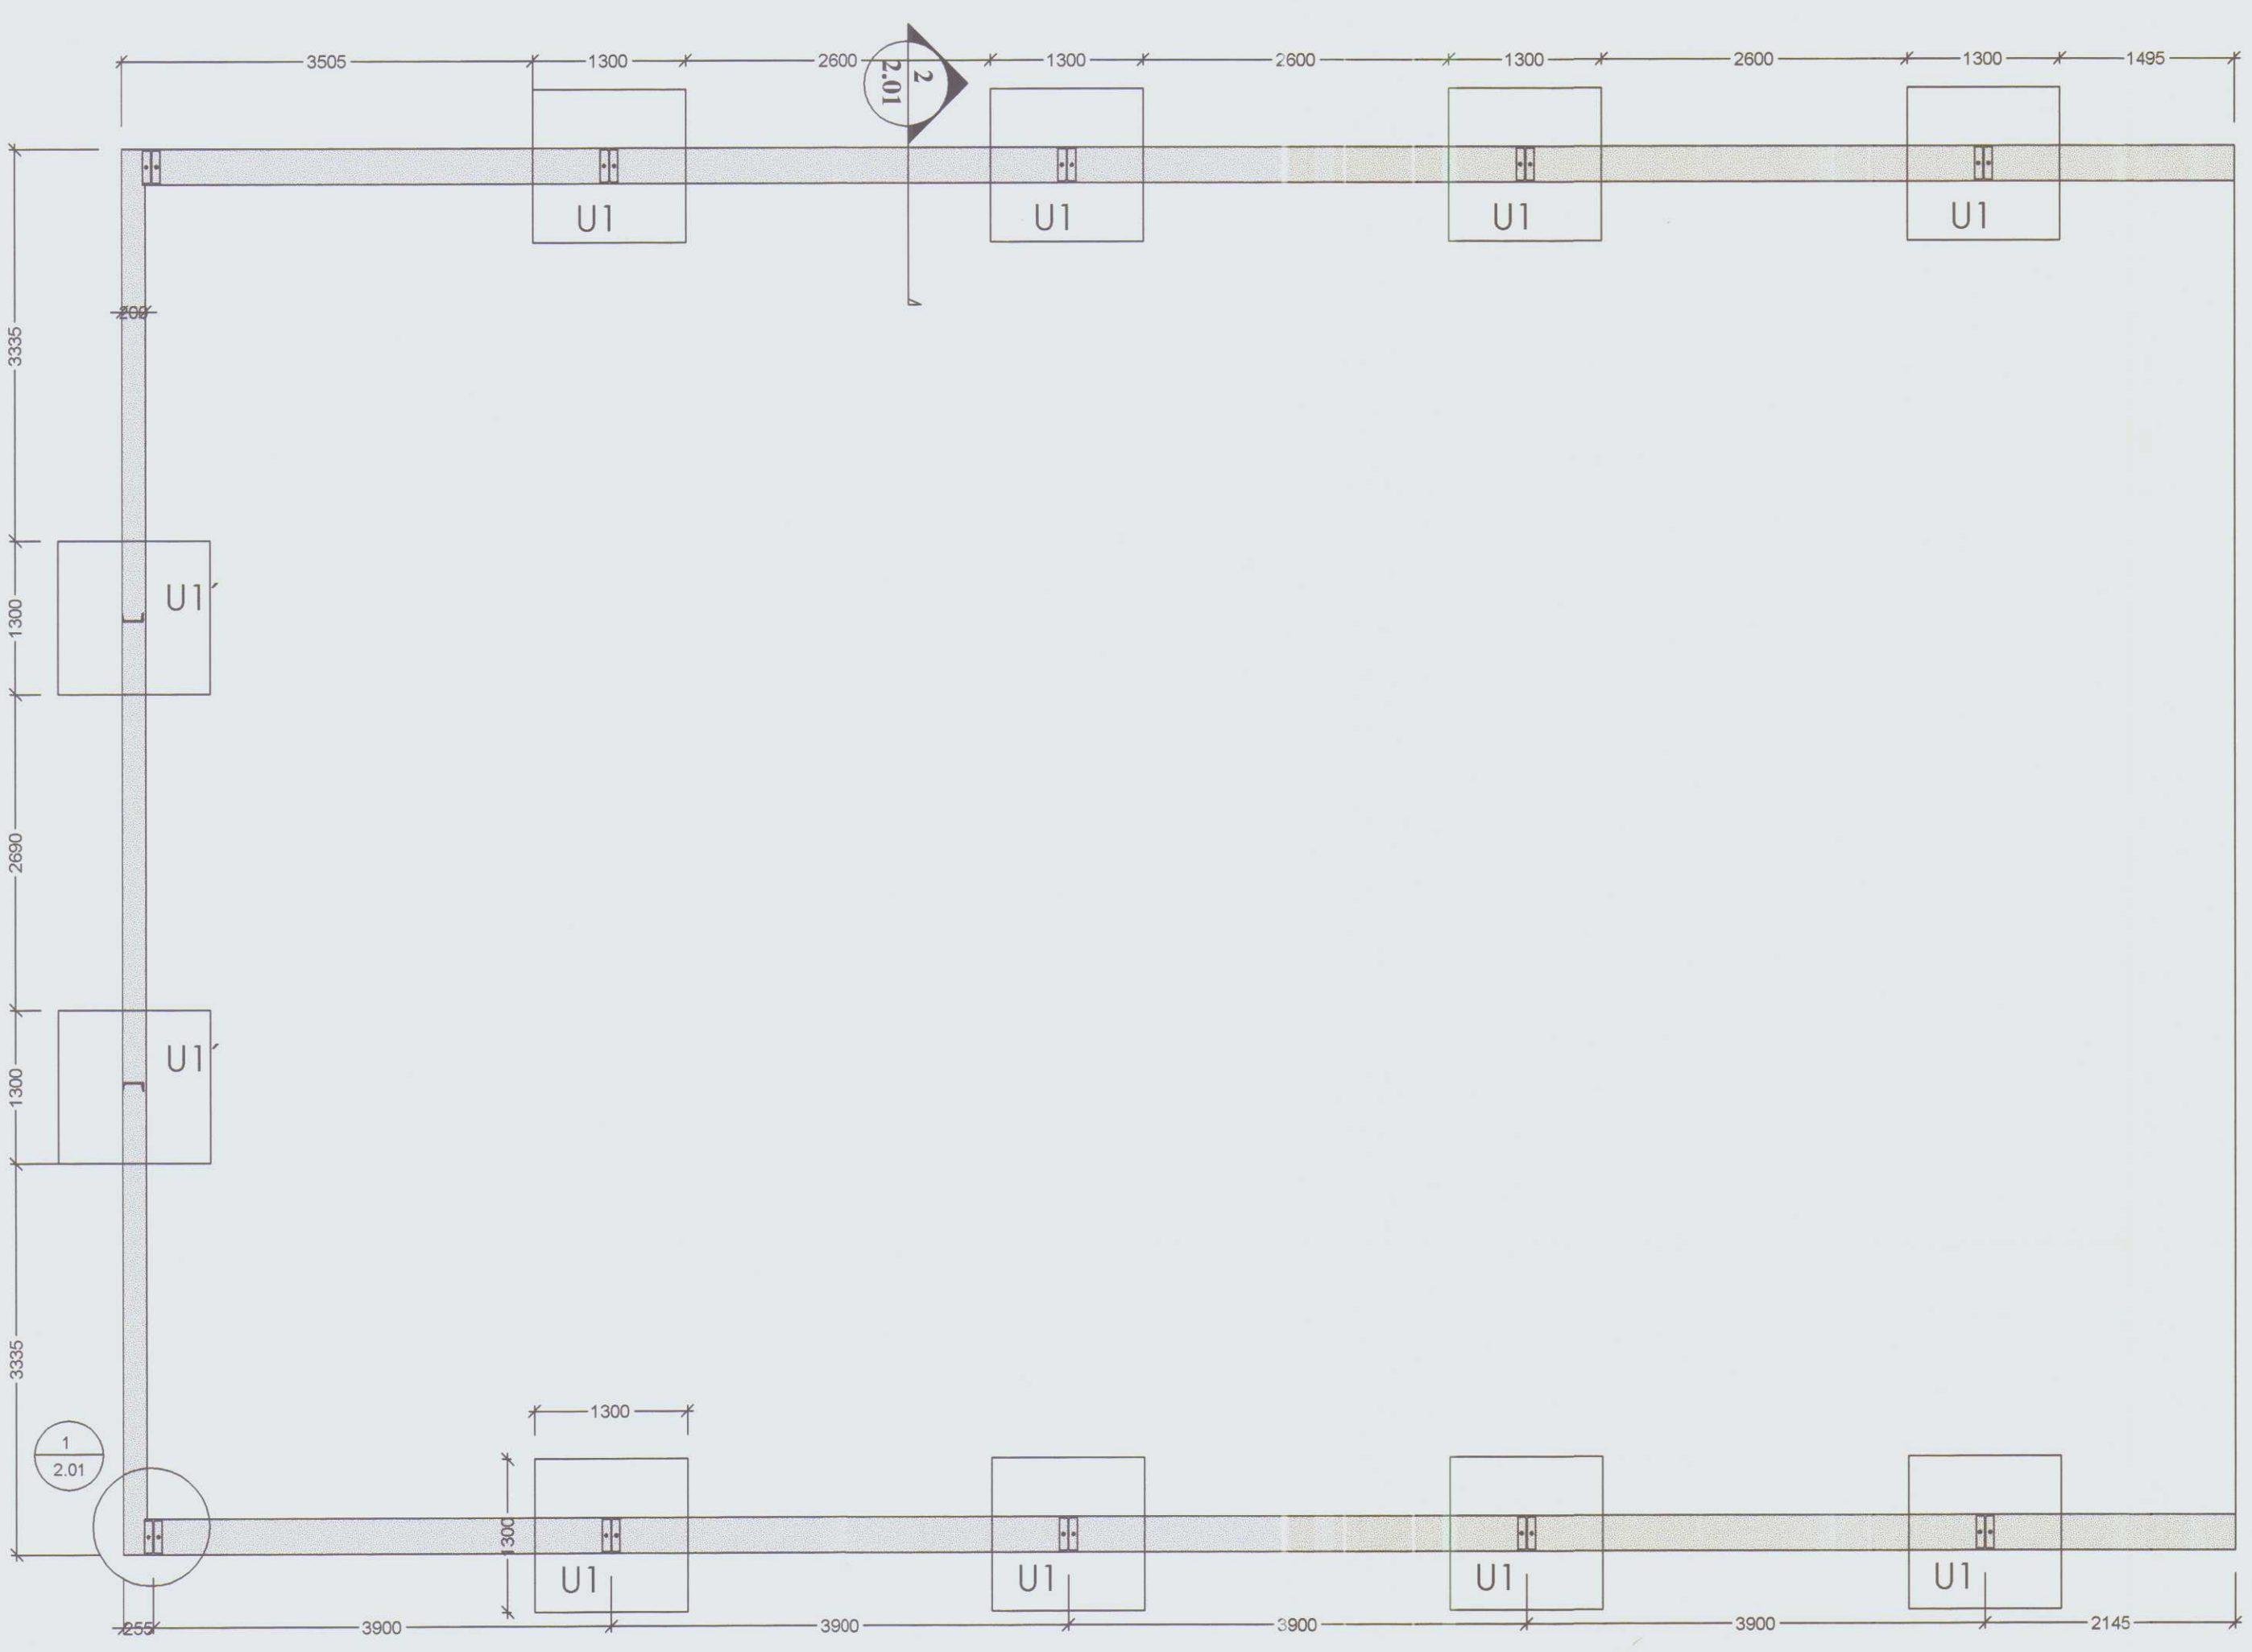


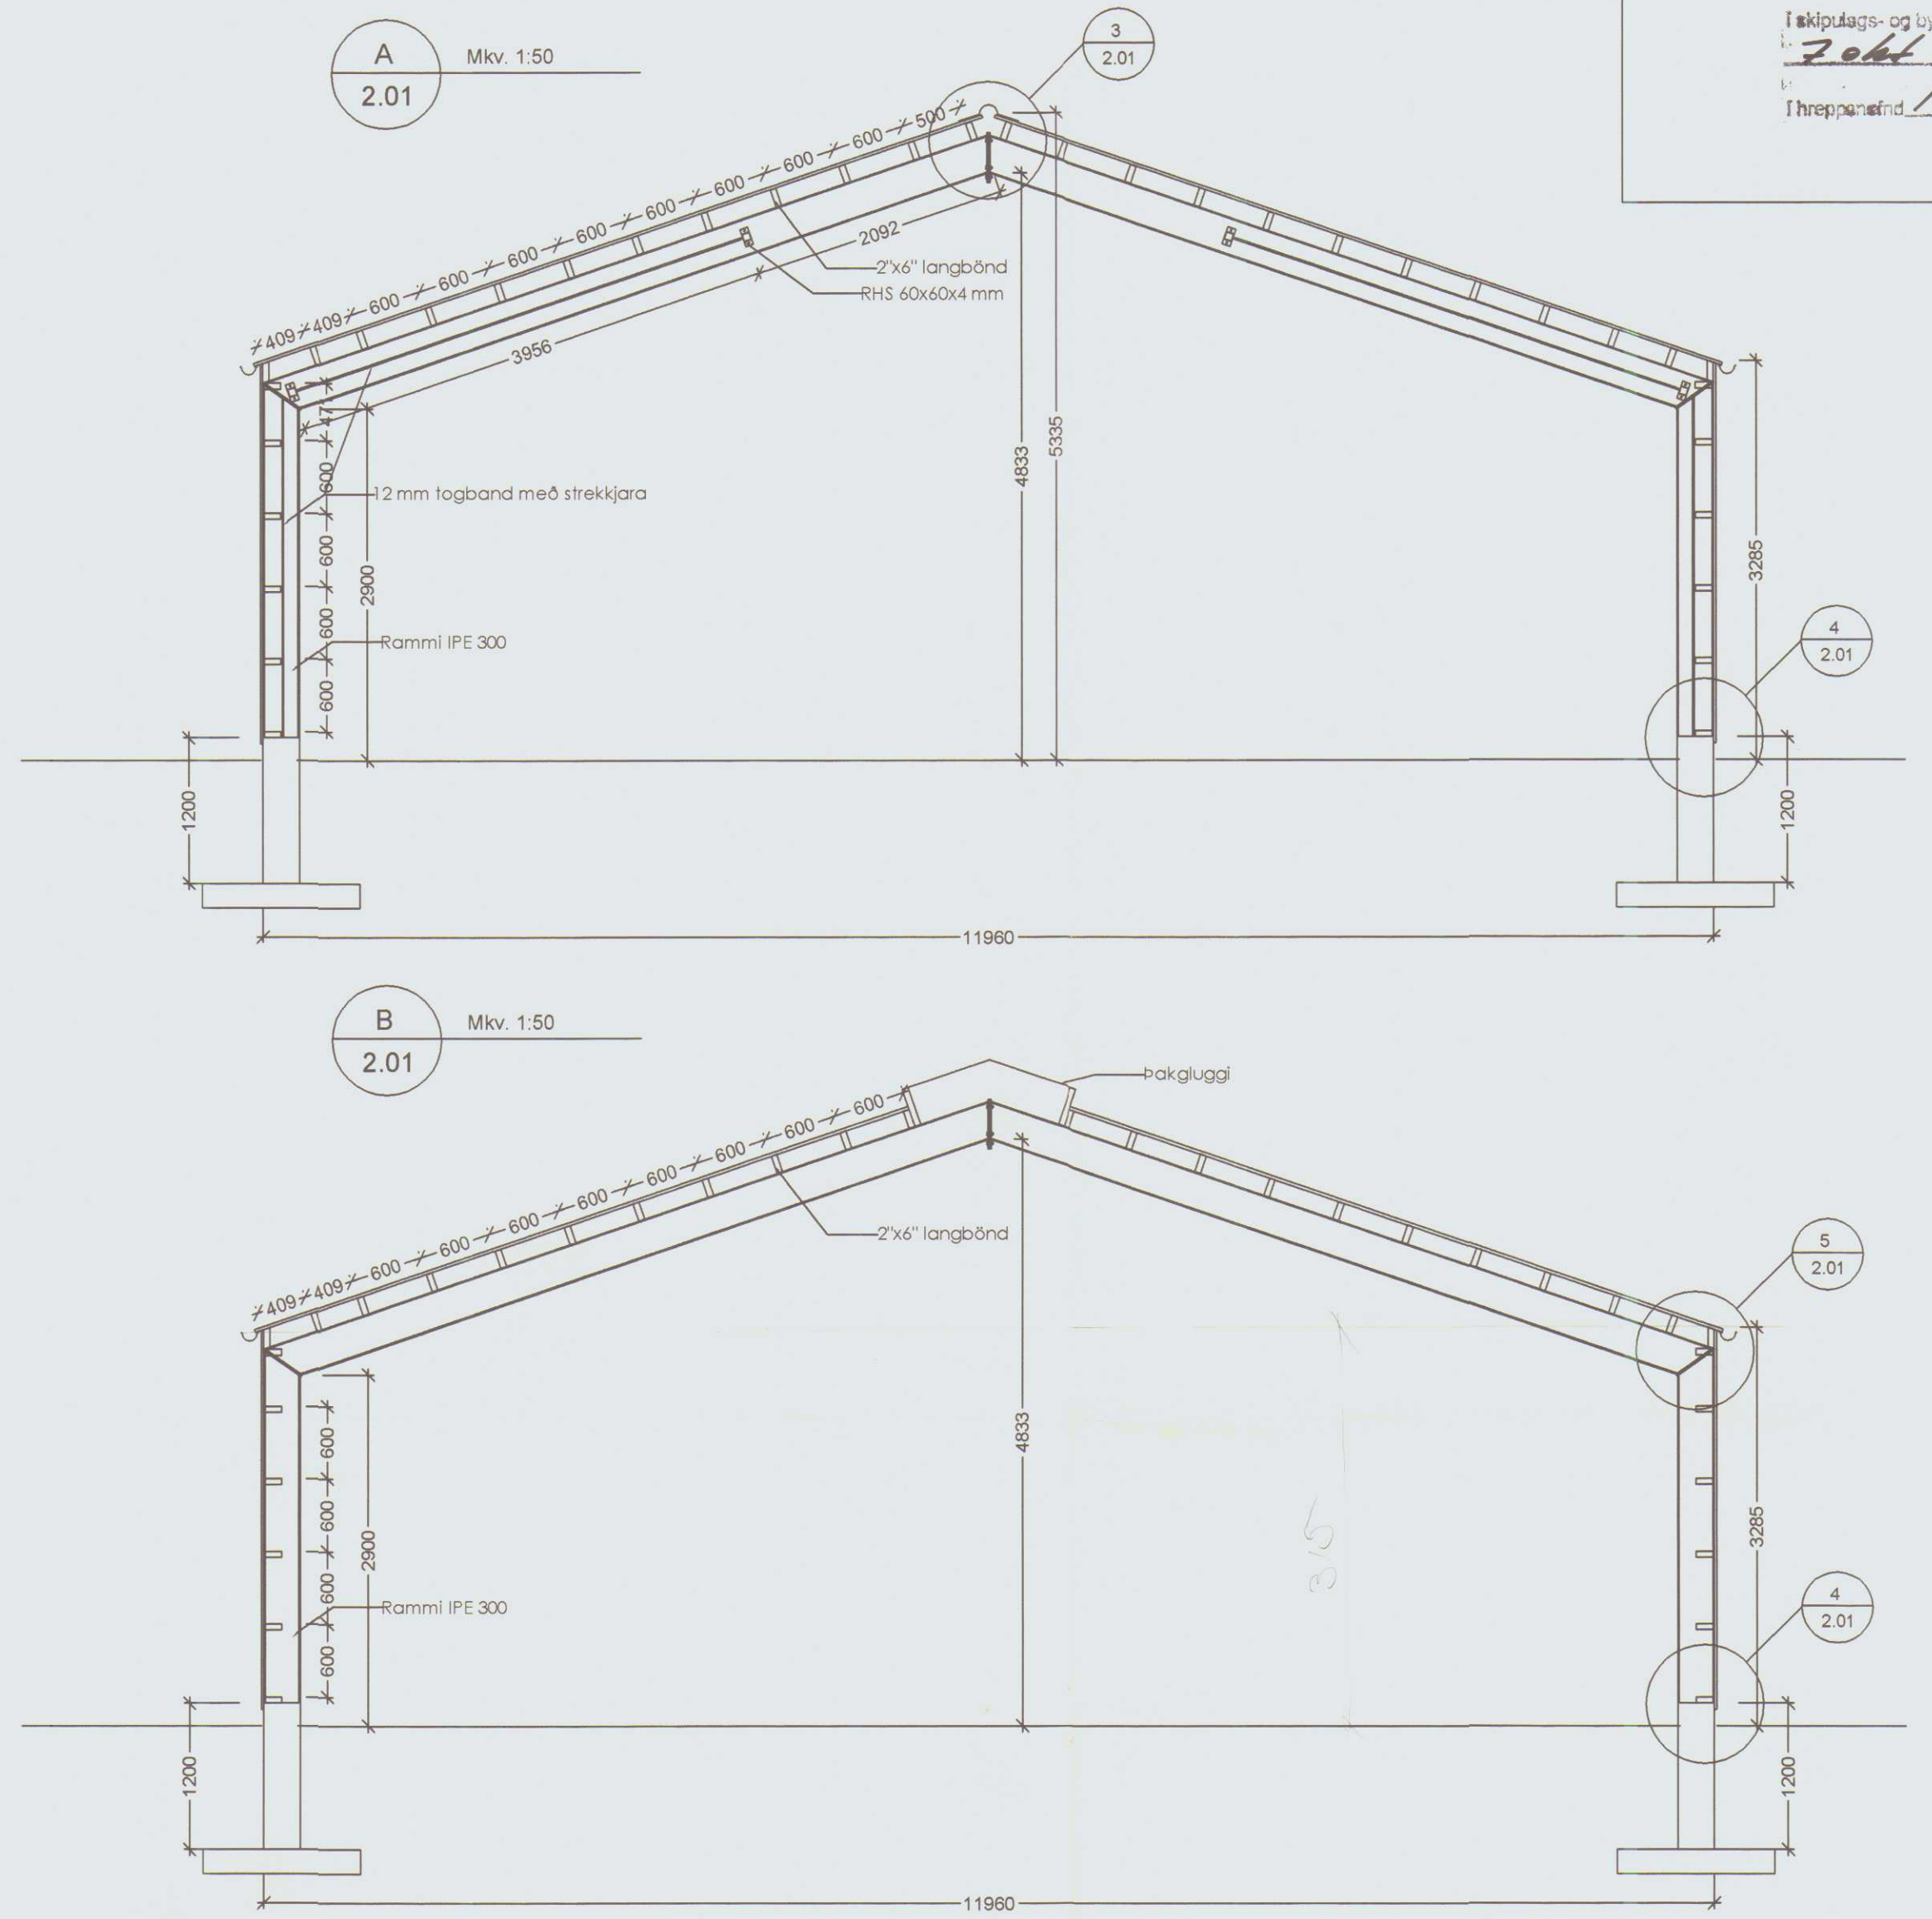

GRUNNMYND - SÖKKLAR

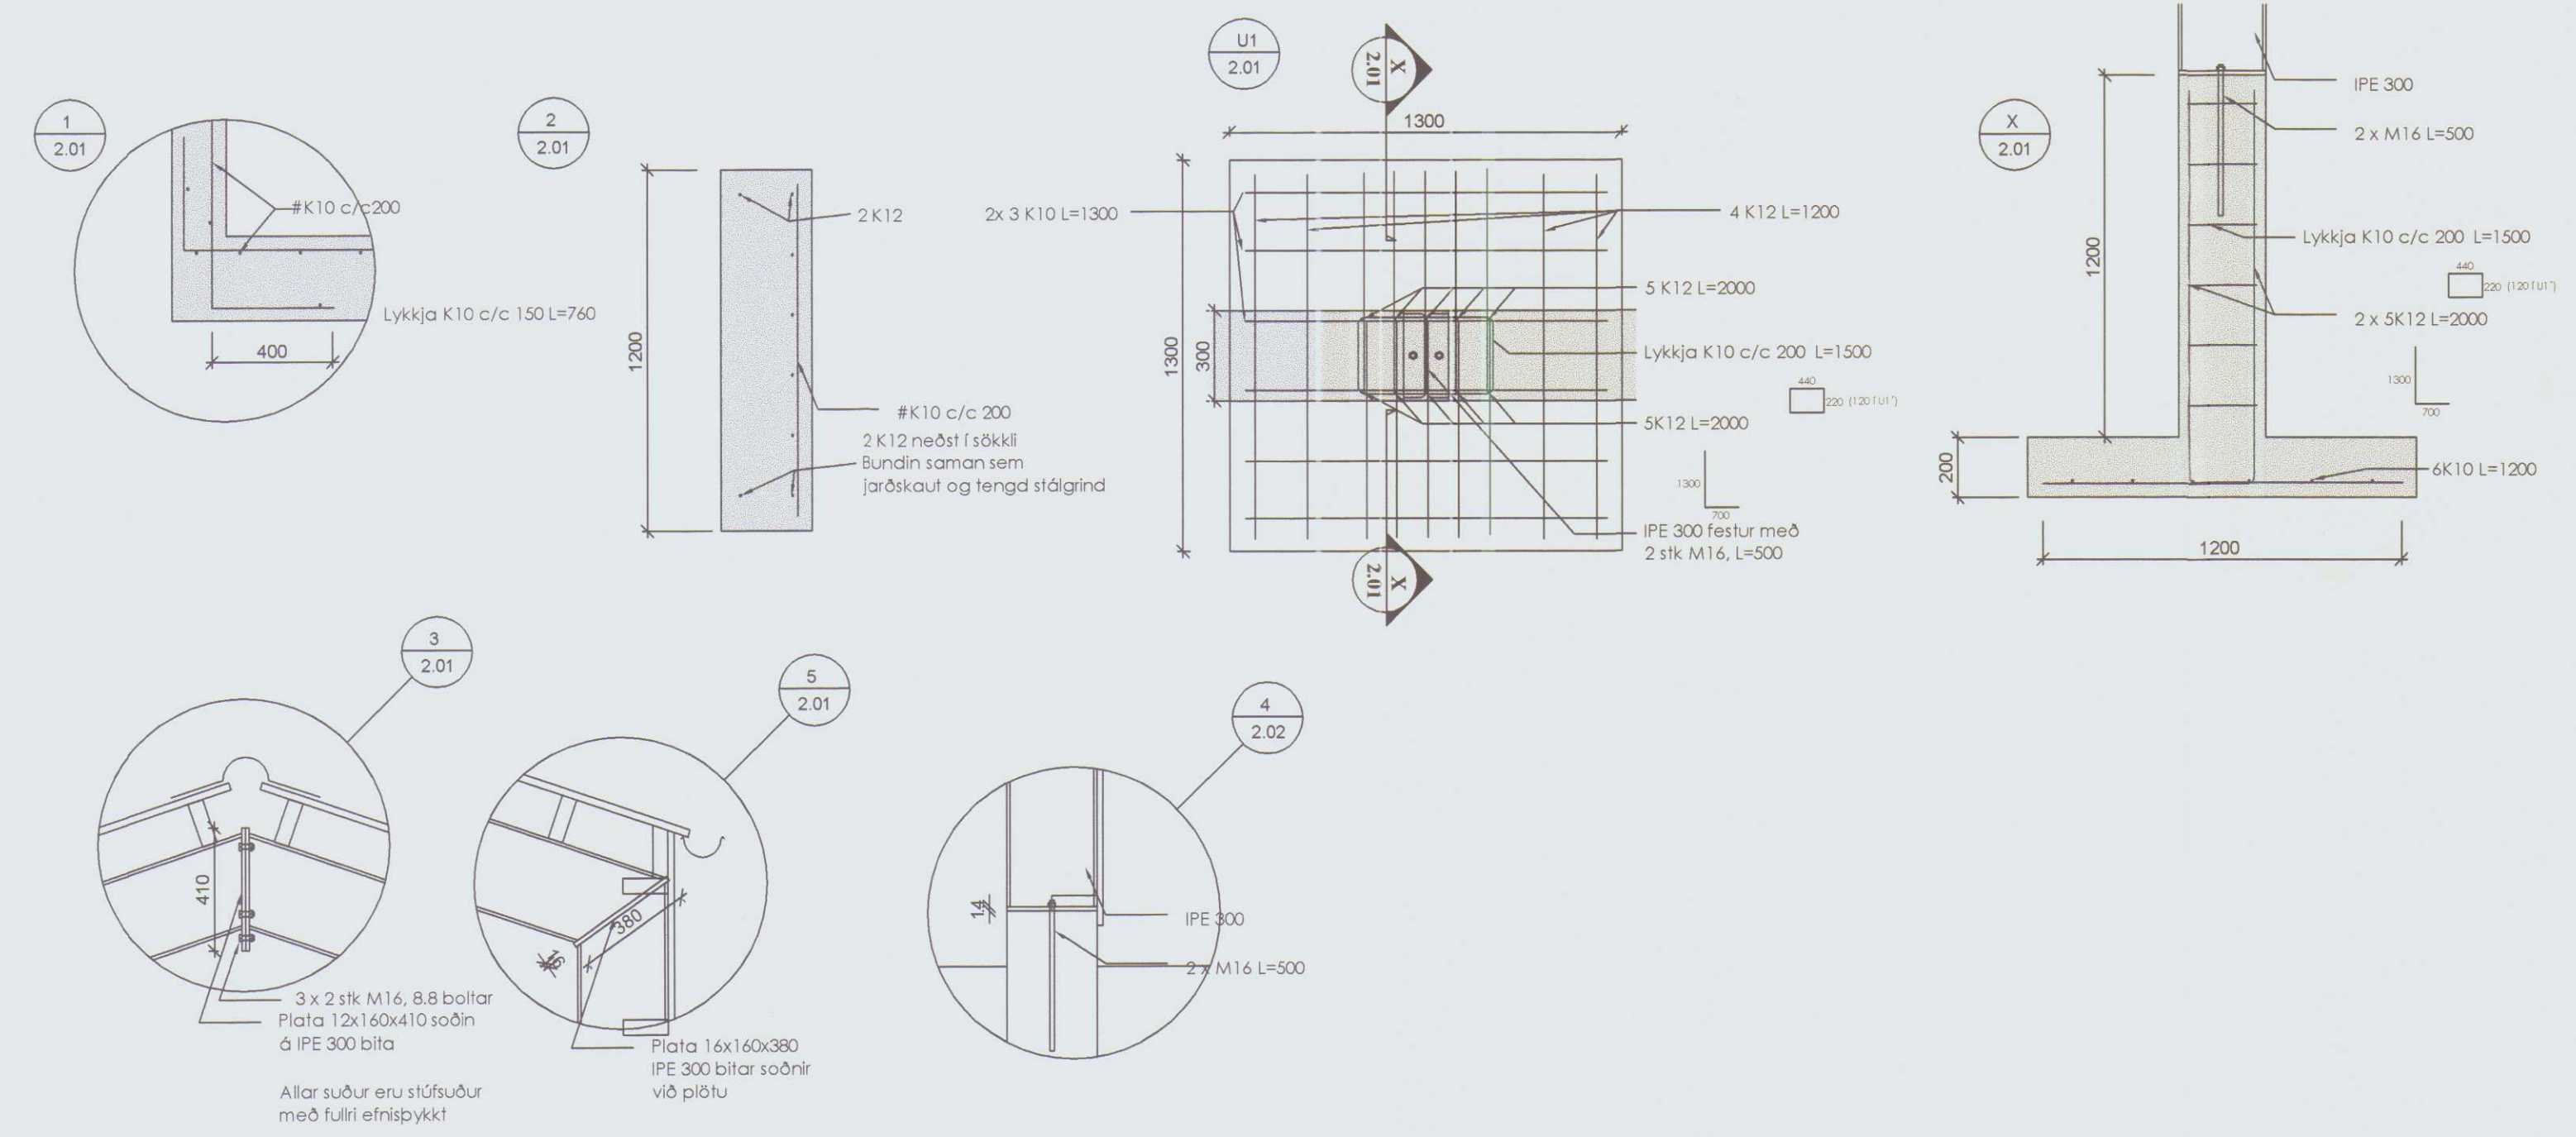

SKÝRINGAR:

Mesta álag á fyllingu 210 KN/m2  
Steypa í undirstöður, veggj og plötur C25  
Kambstál KS 500  
Allt stál er St37 eða betra, grunnað og málað  
Allar suður í flokki II  
Tímur styrkleikaflokkað K18 eða betra  
Allir boltar og festingar heitgalvanhúðaðar

|                                                                                   |                   |                                    |
|-----------------------------------------------------------------------------------|-------------------|------------------------------------|
| Páll Eggertsson<br>Byggingaverkfræðingur                                          |                   |                                    |
| Vogaland 10, 108 Reykjavík<br>Sími 568 2086 Farsími 894 5989<br>e-mail: rbg@mi.is |                   | Dags.<br>SEPT. 2004                |
| Hannað<br>PE                                                                      | Teknað<br>PE      | Samþykkt:<br>Kennitala 501255-4629 |
| GARDARSTRÖÐ 1<br>HVAMMSTANGA                                                      |                   |                                    |
| REIÐSKEMMA<br>GRUNNMYND OG SNIÐ                                                   |                   |                                    |
| Mkv.<br>1:50<br>1:20                                                              | Tekn. nr.<br>2.01 | Verk nr.<br>Skráningarnúmer:       |
| Áritun aðalhönnuðar:                                                              |                   |                                    |