

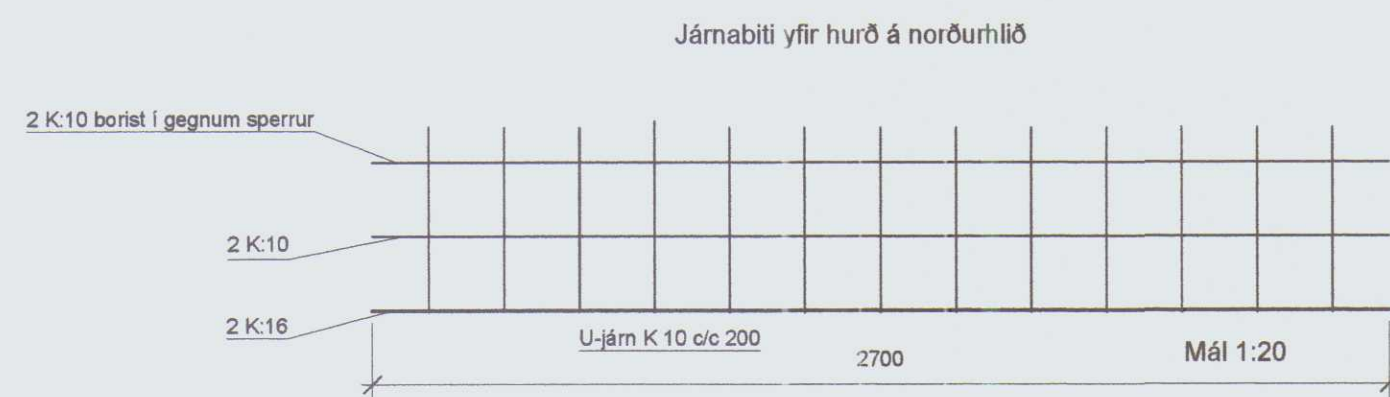
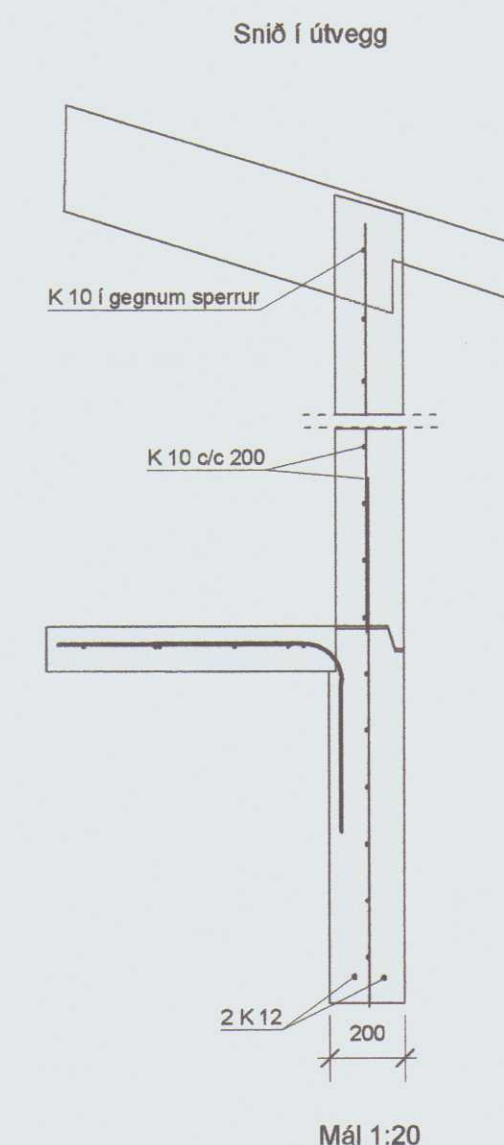


HÚNAÞING VESTRA
BYGGINGAFULLTRÚA


ÁRITUN BYGGINGAFULLTRÚA

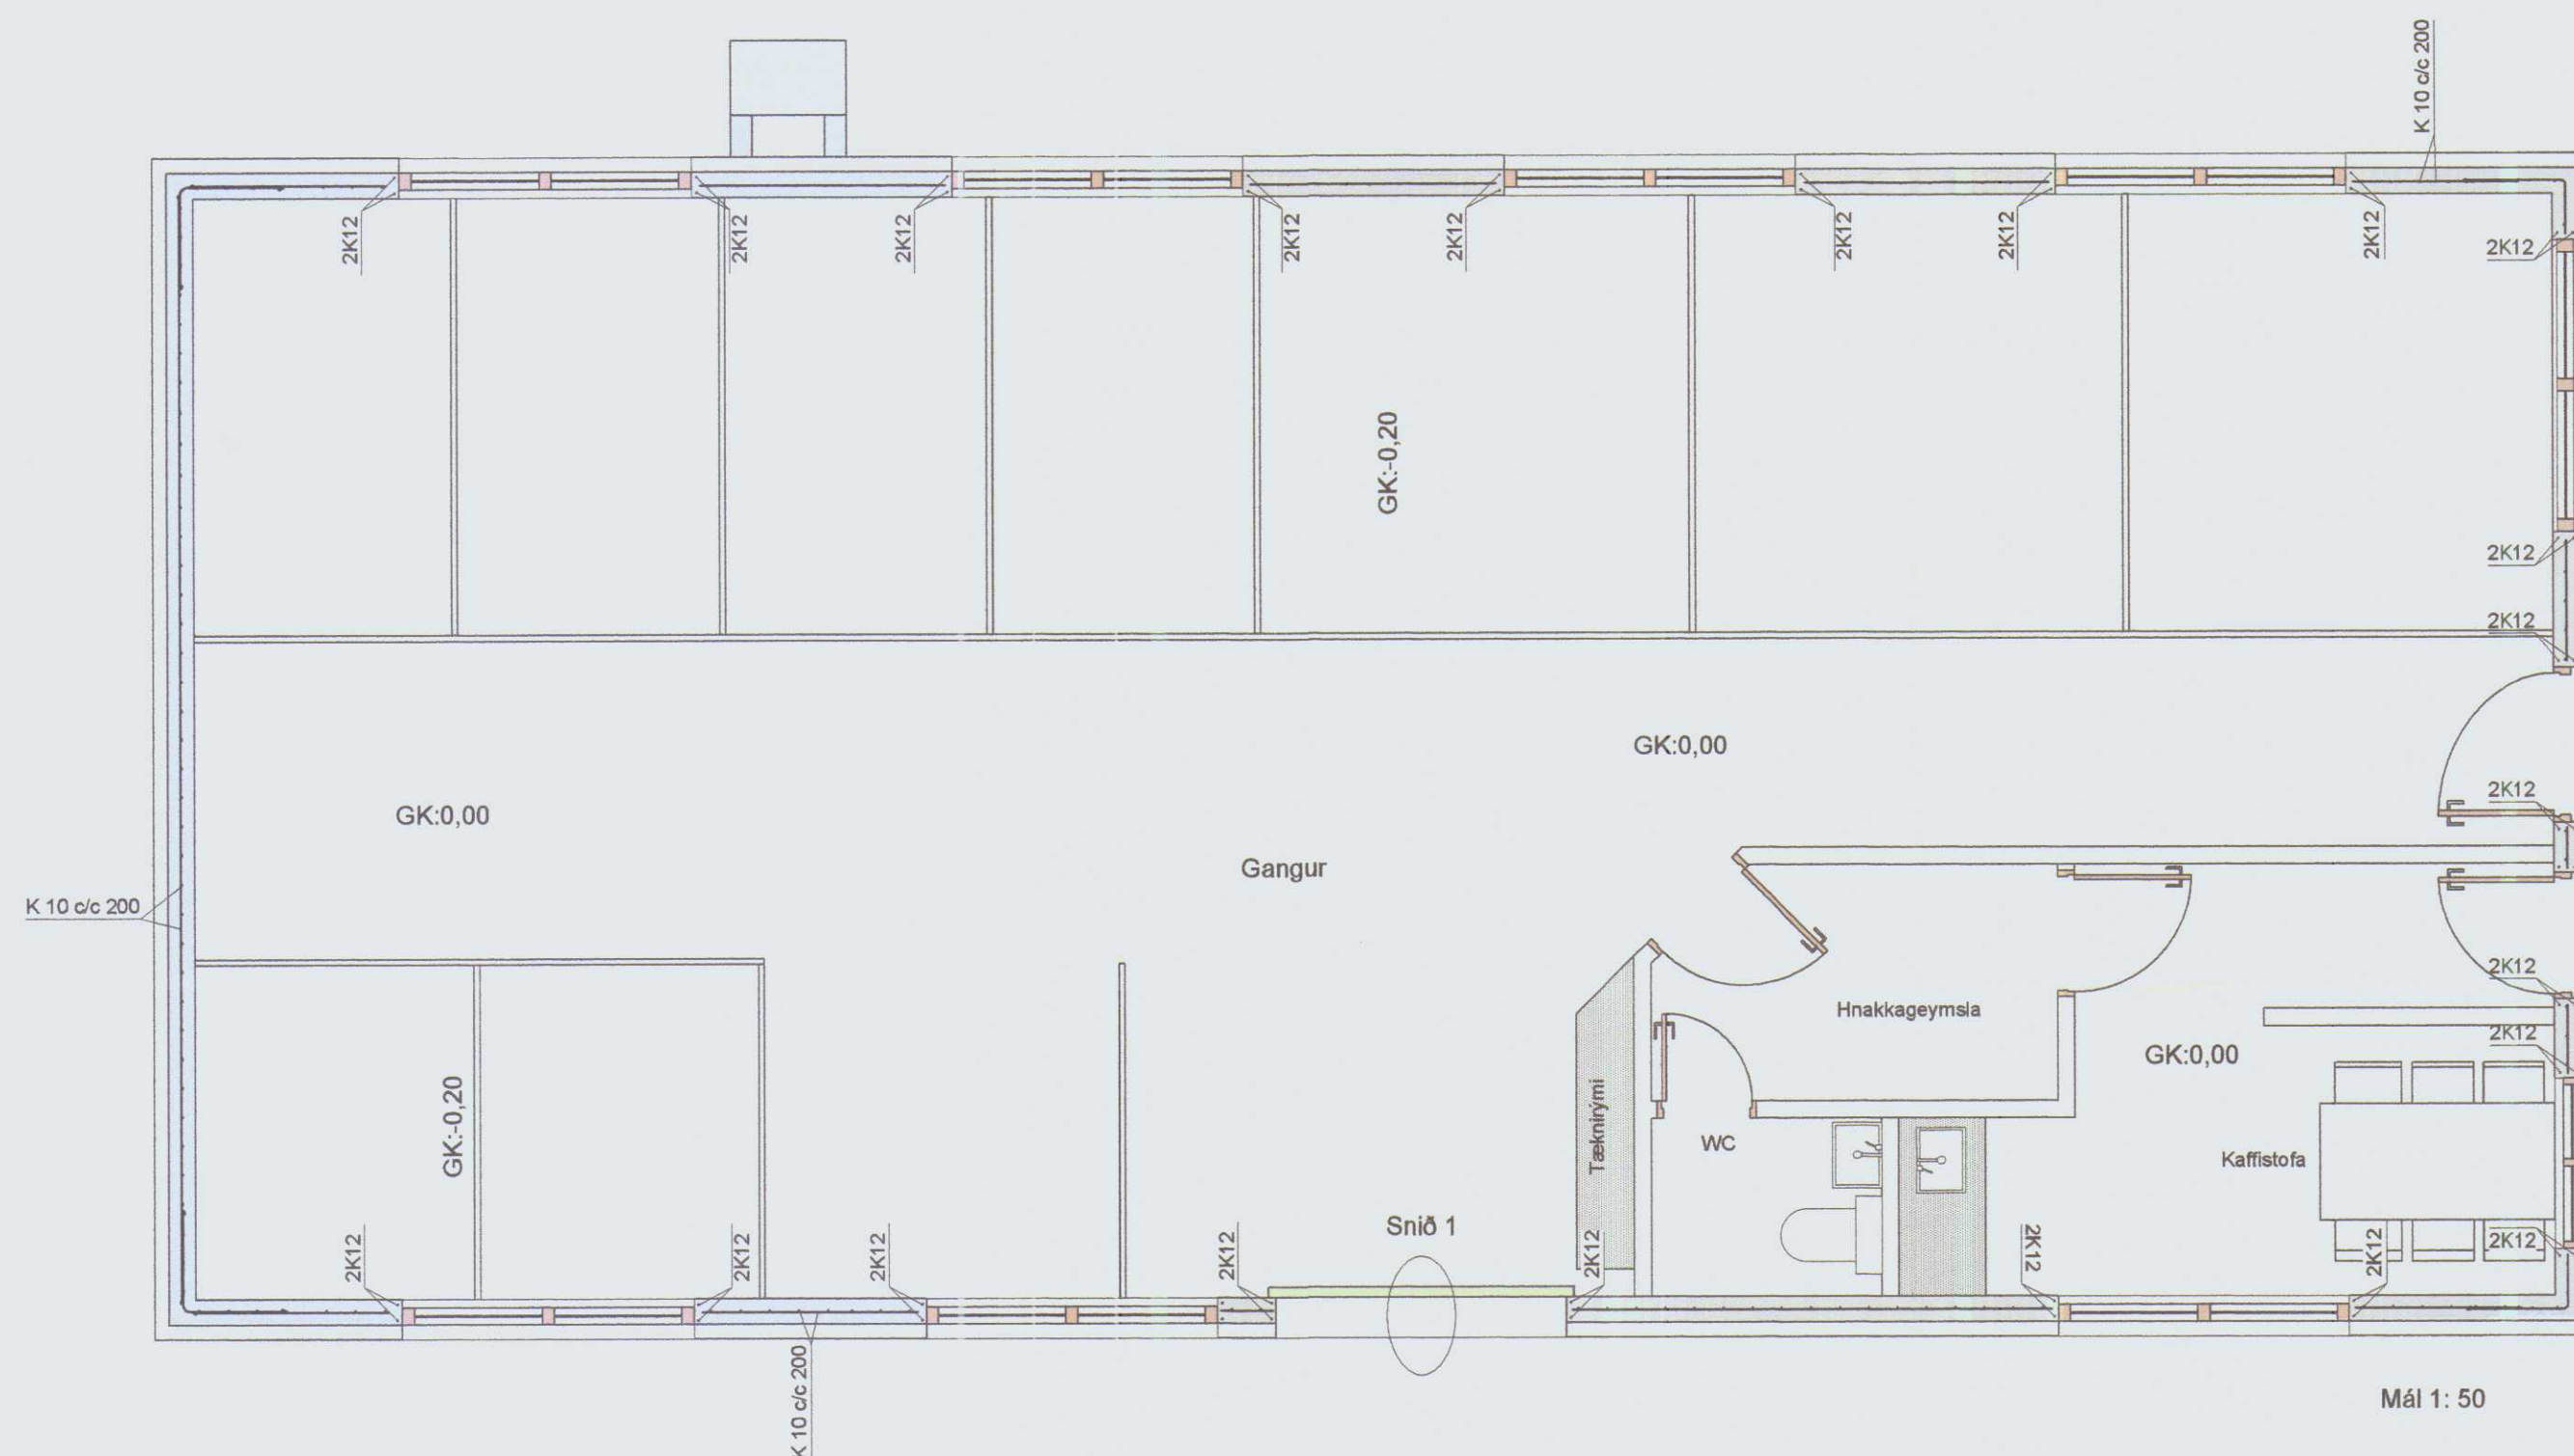

U-járn K 10 c/c 200

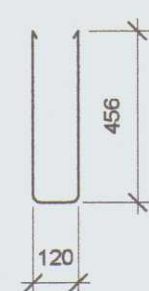

Snið 1

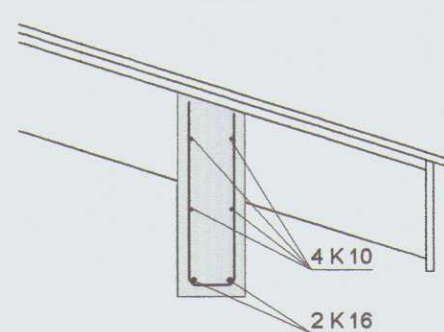

Garðarströð 3 Hvammstanga, járnalögn í vegg.

Uppdráttur: Grunnmynd snið.
Mælikvarði: 1:50 og 1:20
Breyting:
Verkkaupi:

B03

Haukur Árnason Byggingatæknifræðingur, kt. 290131-3329
Laufvangi 14 - 220 Hafnarfjörður - sími 567 9098 / 694 1139




Telknað: Einar Daniel Karlsson

Dagsetning: 10.07.2011
Yfirfarð og samþykkt: Haukur Árnason

Dagsetning: 10. 07. 2011
Yfirfarið og samþykkt: Haukur Arnarson.

HÚNABING VESTRA
BYGGINGAFULLTRÚI

ÁRITUN BYGGINGAFULLTRÚA

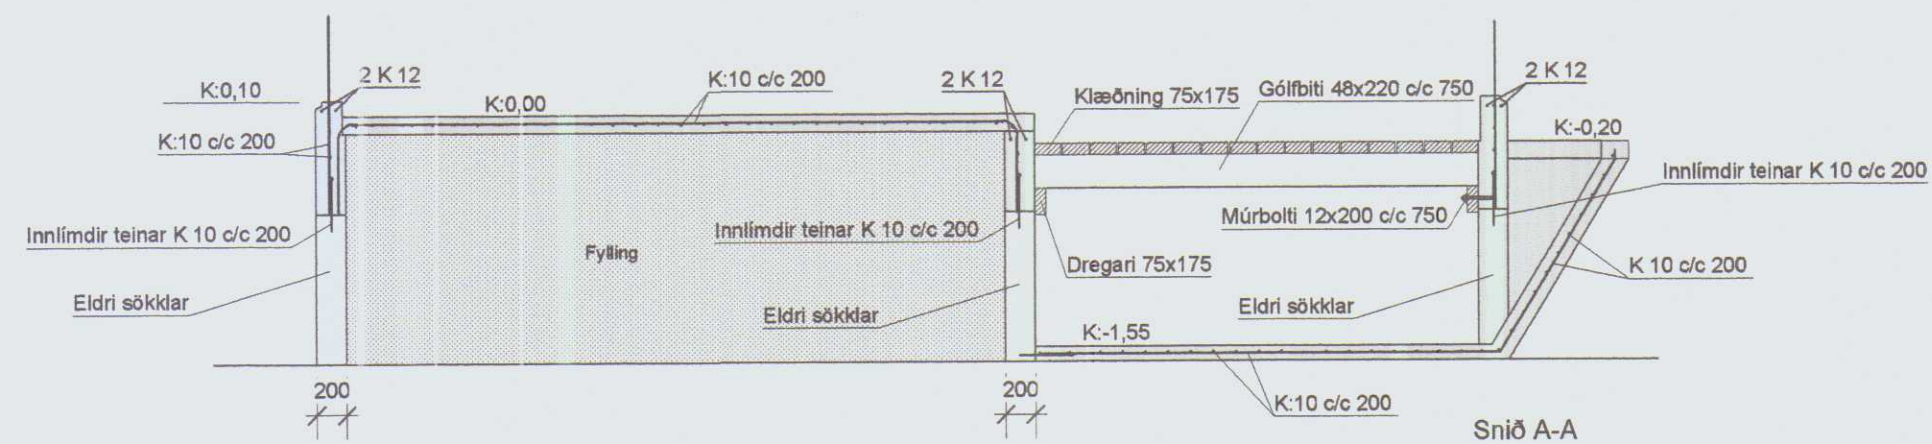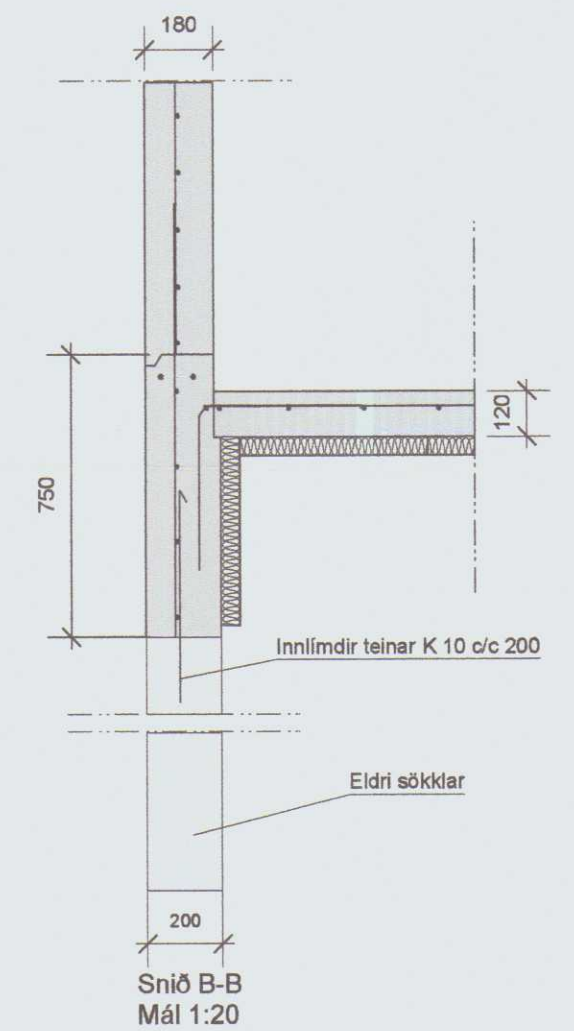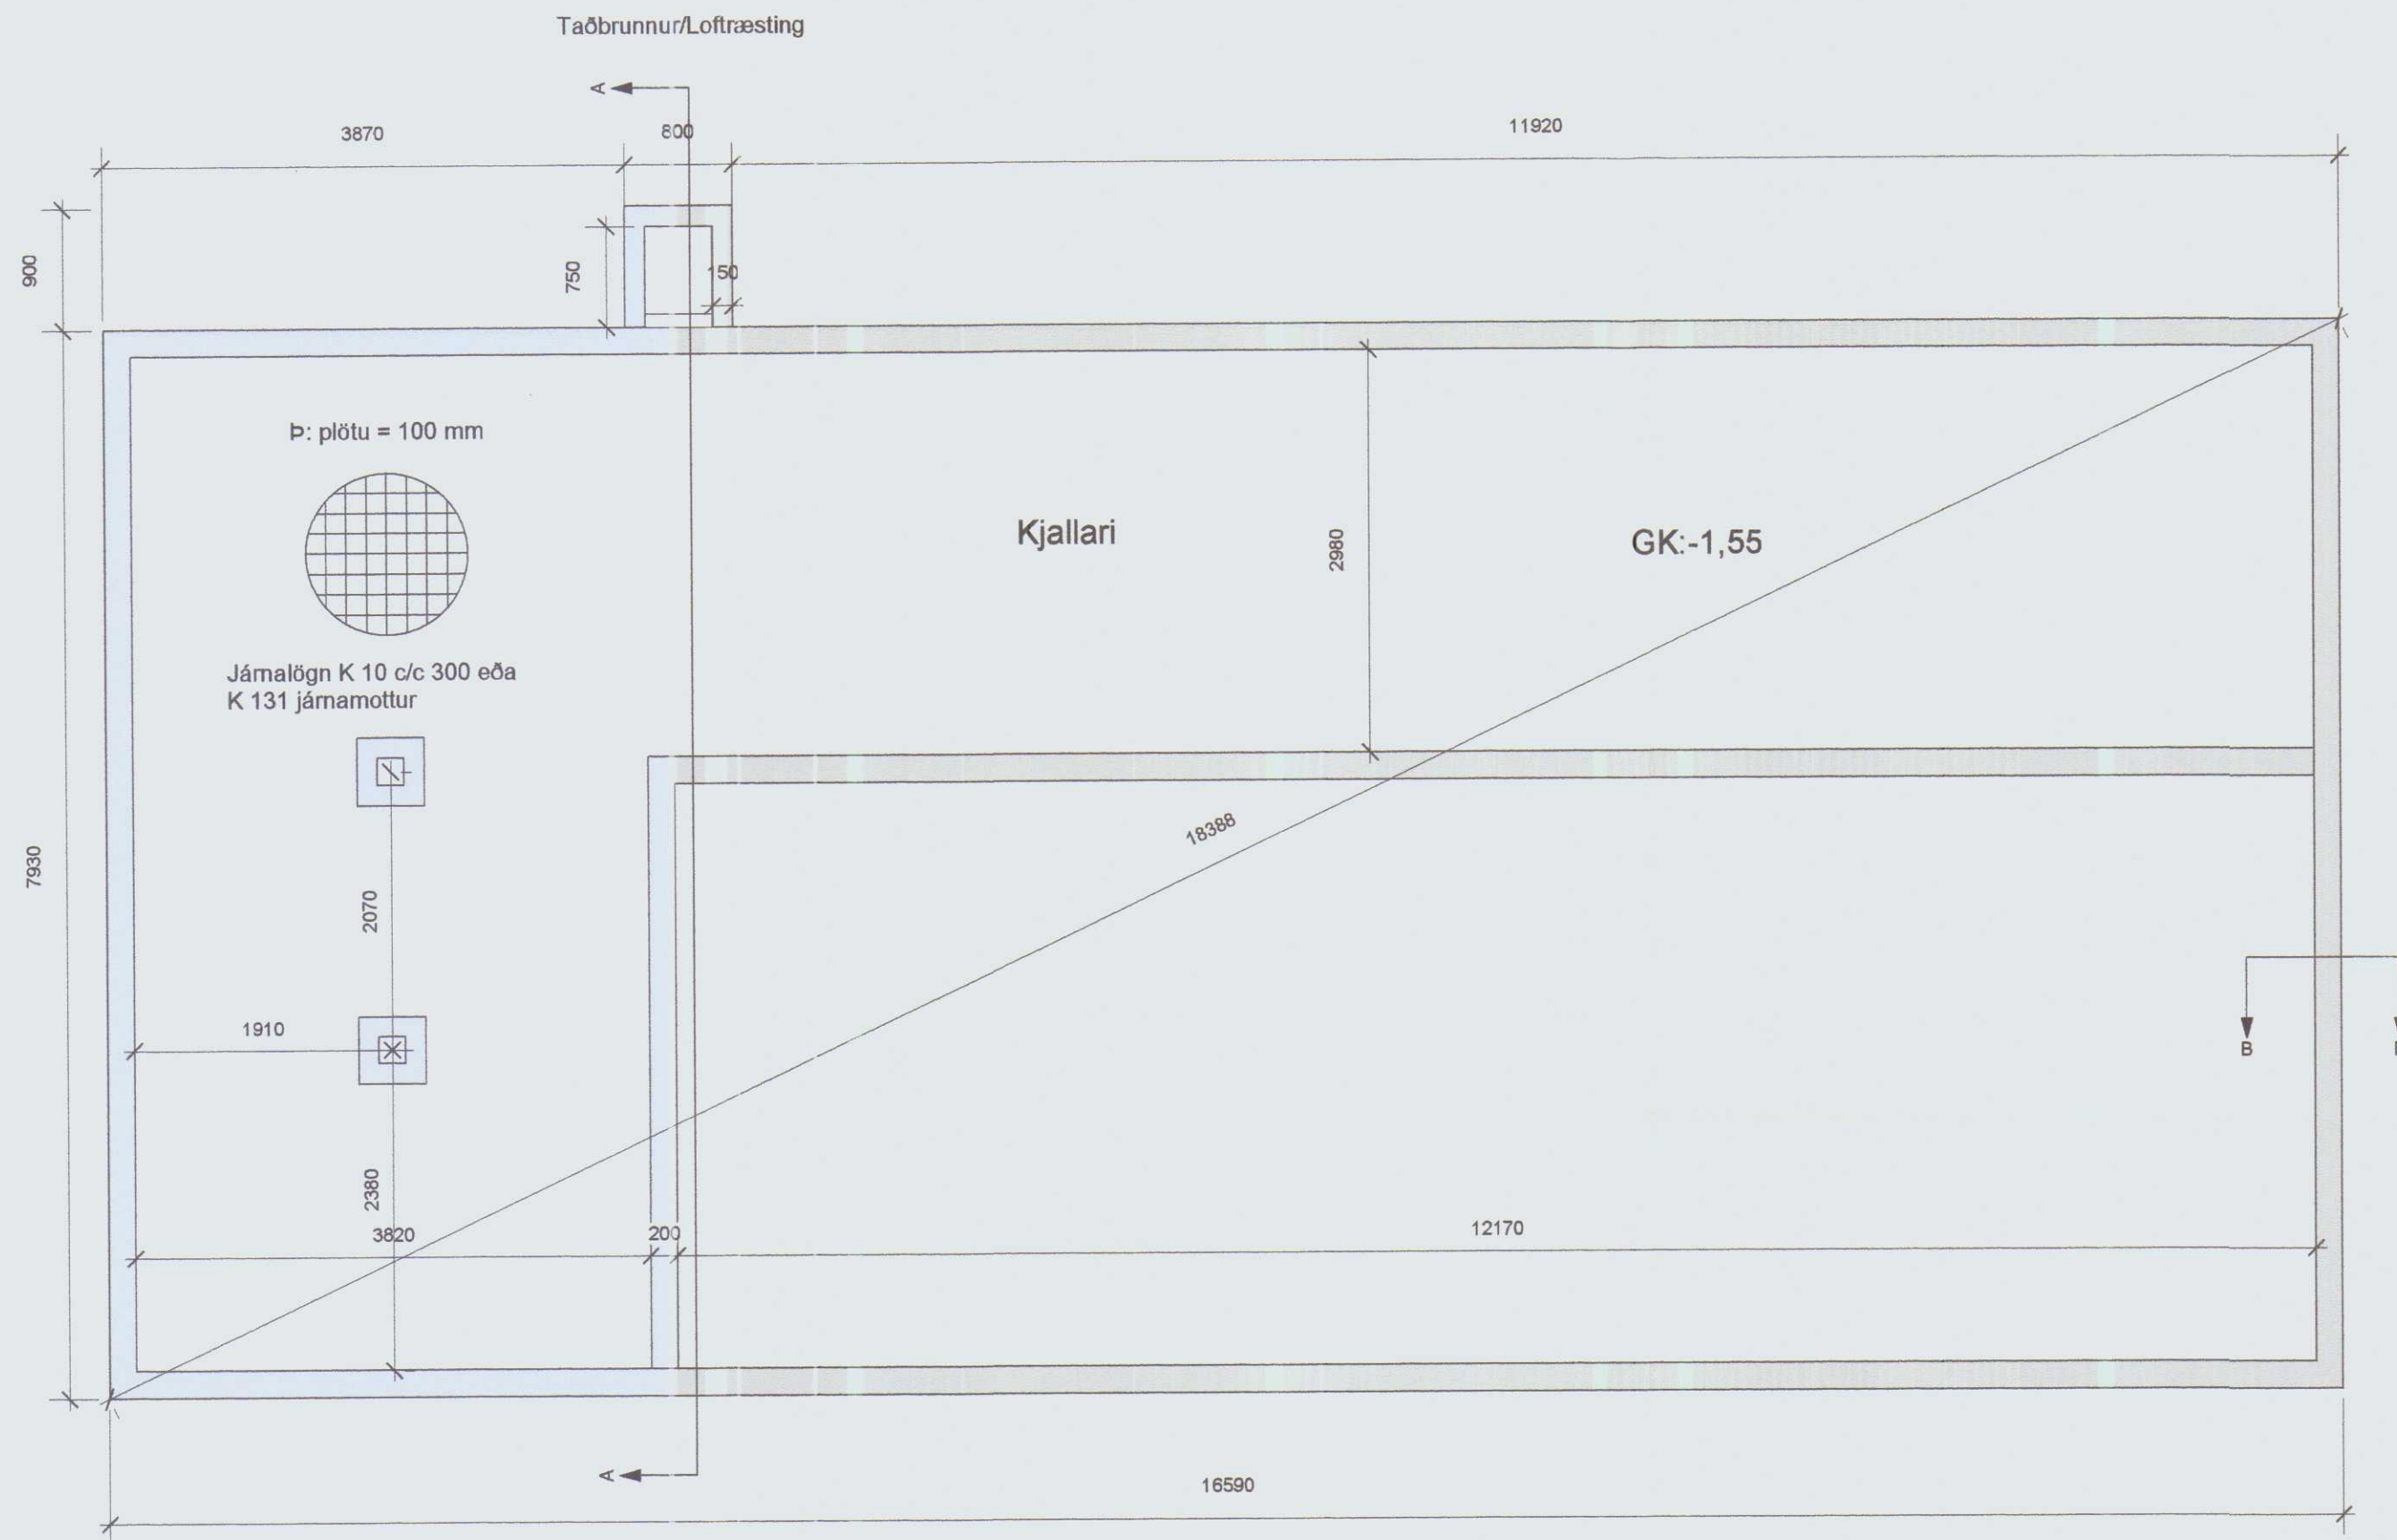

Garðarströð 3 Hvammstanga, sökkjar.

Uppdráttur: Grunnmynd og snið.

Mælikvarði: 1:50 og 1: 20

Breyting:

Verkaupi:

B01

Haukur Árnason Byggingatæknifræðingur, kt. 290131-3329
Laufvangi 14 - 220 Hafnarfjörður - sími 597 9098 / 694 1139






Teiknað: Einar Daniel Karlsson

DR

Dagsetning:

Yfirfarið og samþykkt:

10.07. 2011 Haukur Árnason

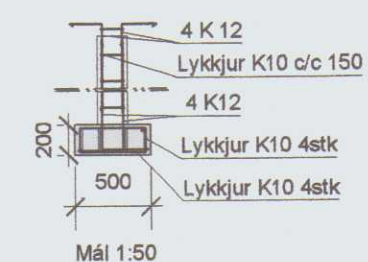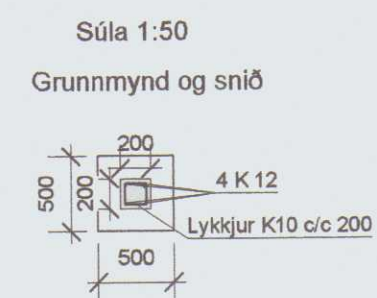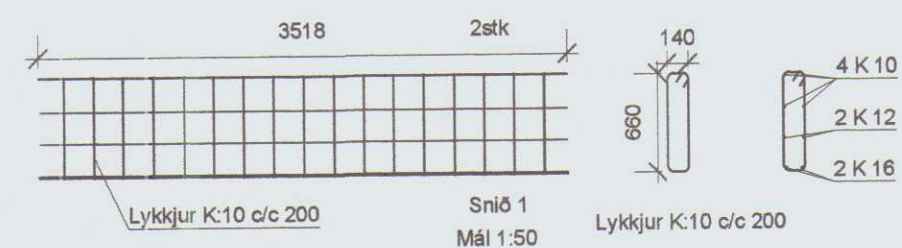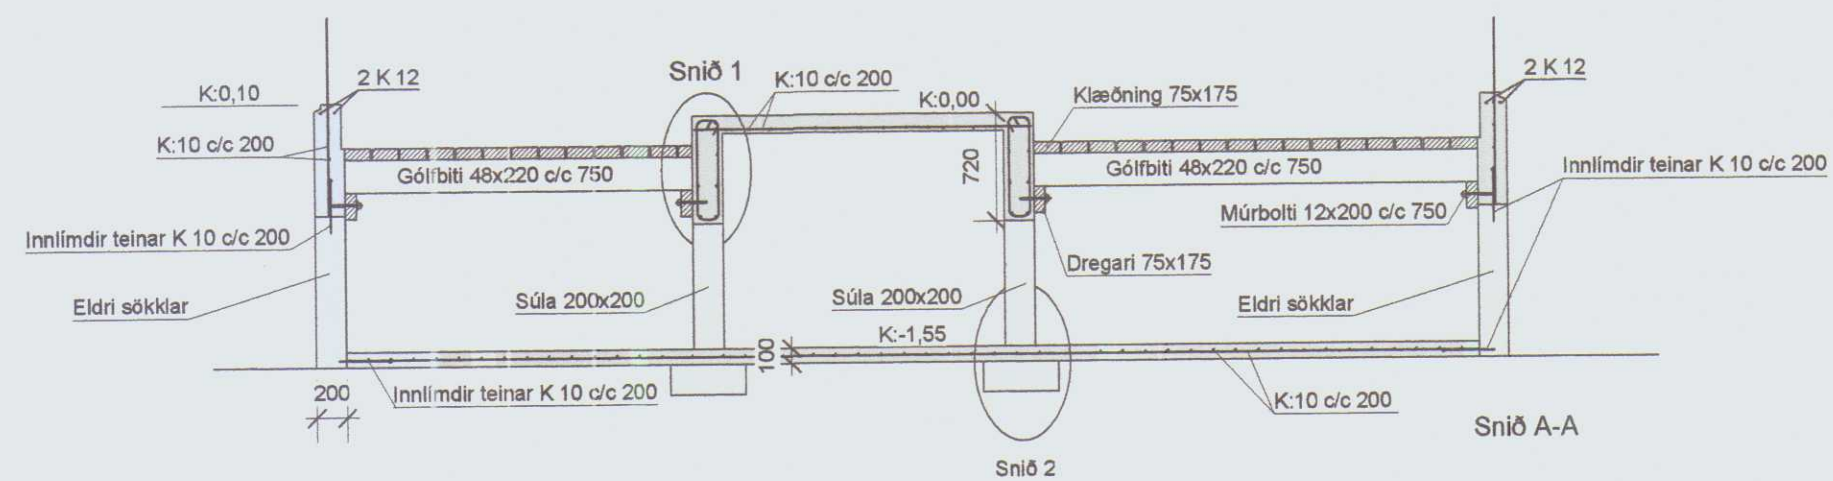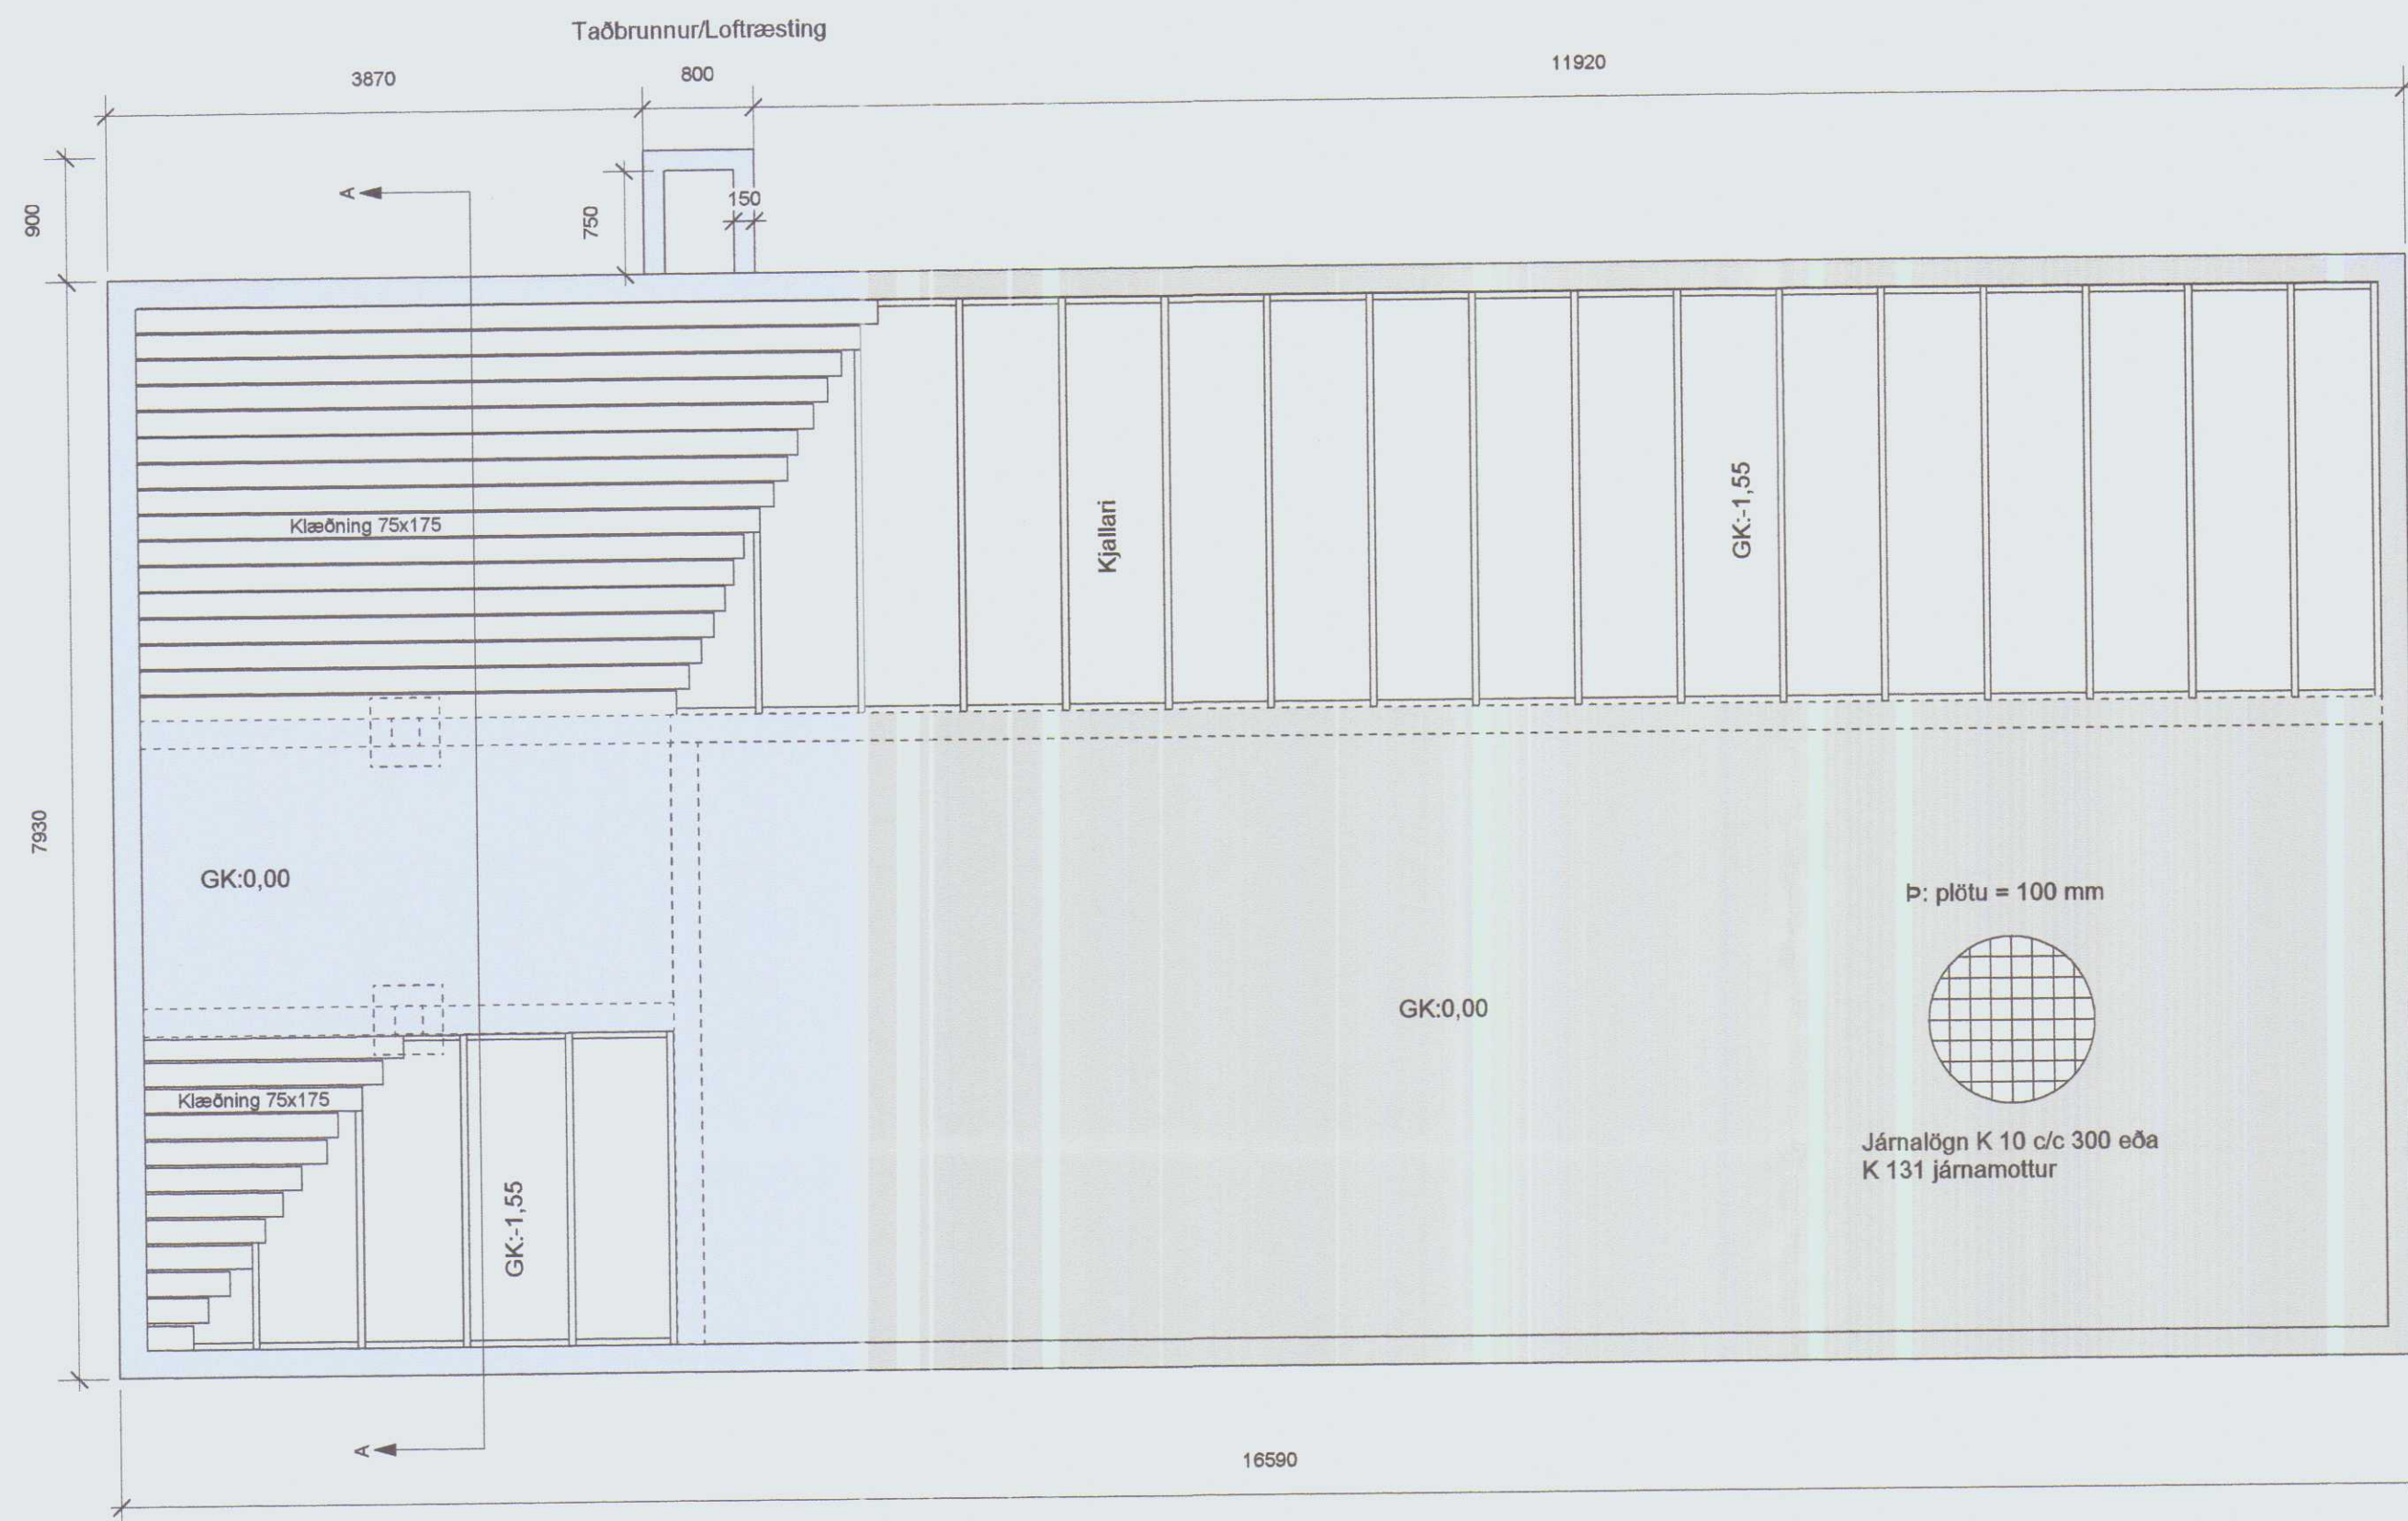

Snið 2

HÚNAÐING VESTRA
BYGGINGAFULLTRÚI

ÁRITUN-BYGGINGAFULLTRÚA

BYGGINGARLÝSING

Garðarströð 3 Hvammstanga, Plata og bitar.

Uppdráttur: Grunnmynd og snið.

Mælikvarði: 1:50

Breyting:

Verkkaupi:

B02

Haukur Árnason Byggingateknifræðingur, kt. 290131-3329
Laufvangi 14 - 220 Hafnarfjörður - sími 587 9098 / 694 1139

Telknað: Einar Daniel Karlsson

Dagsetning:

Yfirfarið og samþykkt:

10.07.2011 Haukur Árnason