



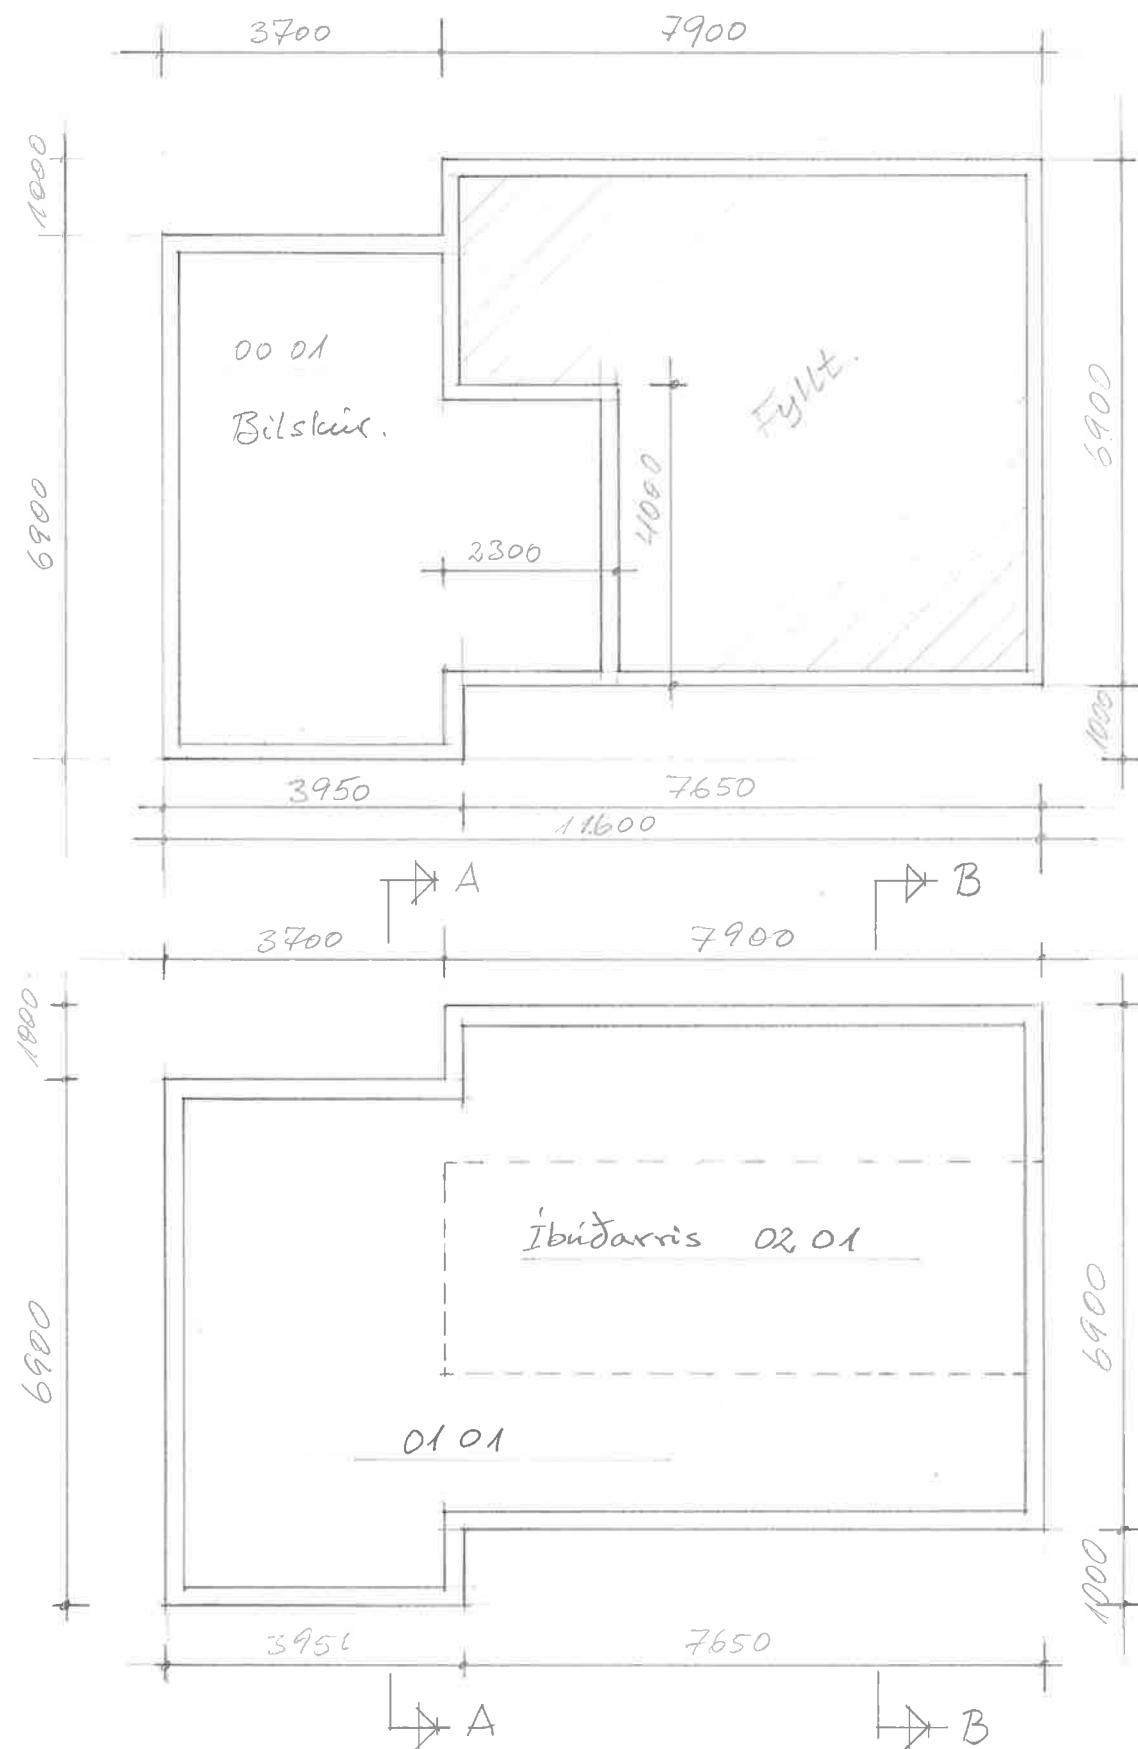


"Öll mál í mm

Vegg og þakþykktir ekki nákvæmar

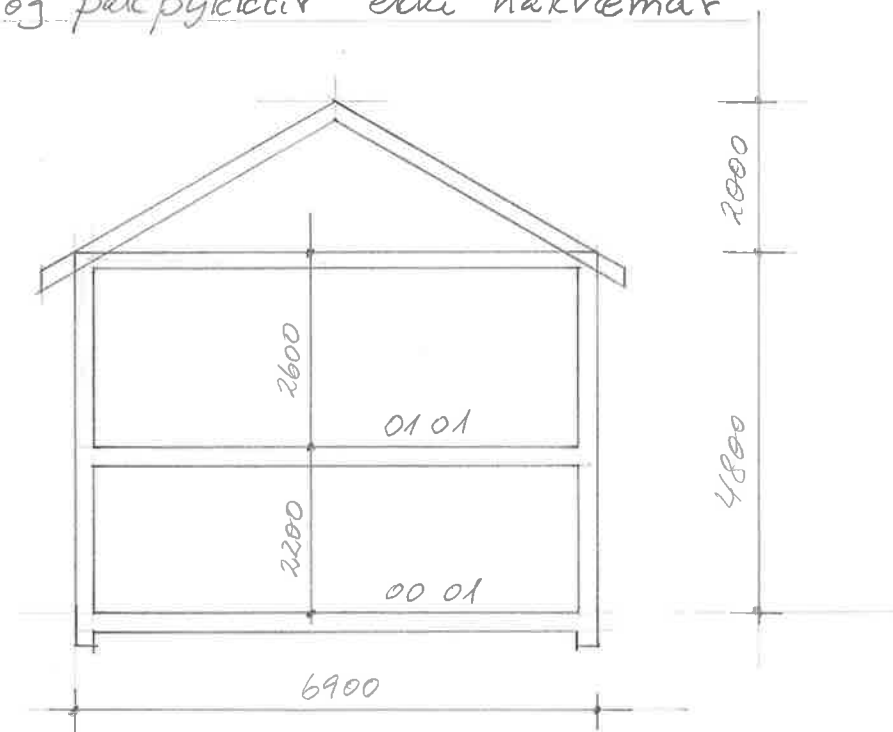

SNÍÐ A-A

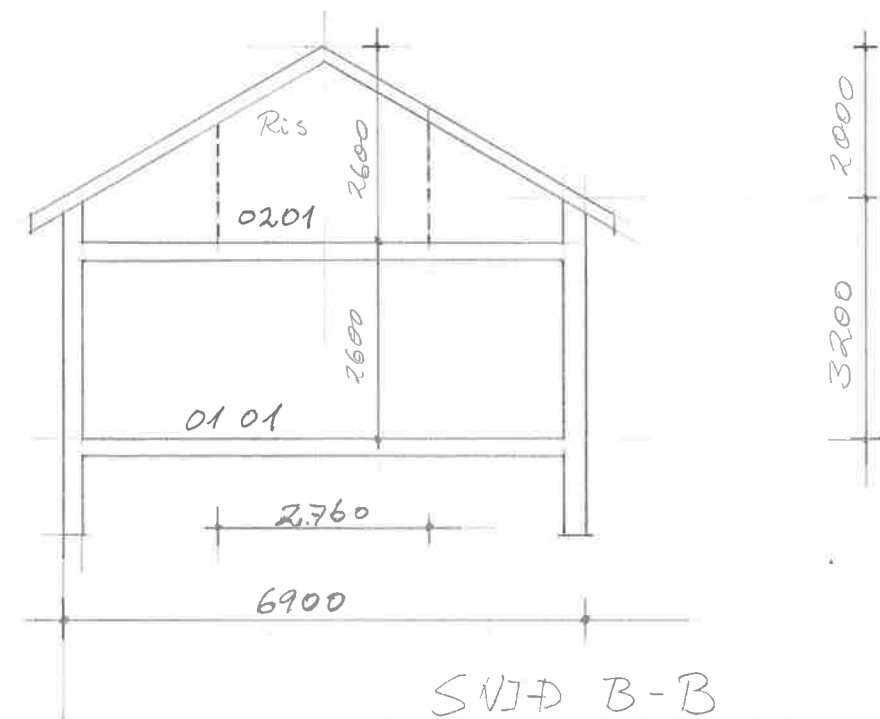

SNÍÐ B-B

Garðaregur 10

M = 1:100

13/3 1989. Ol. Jón.