


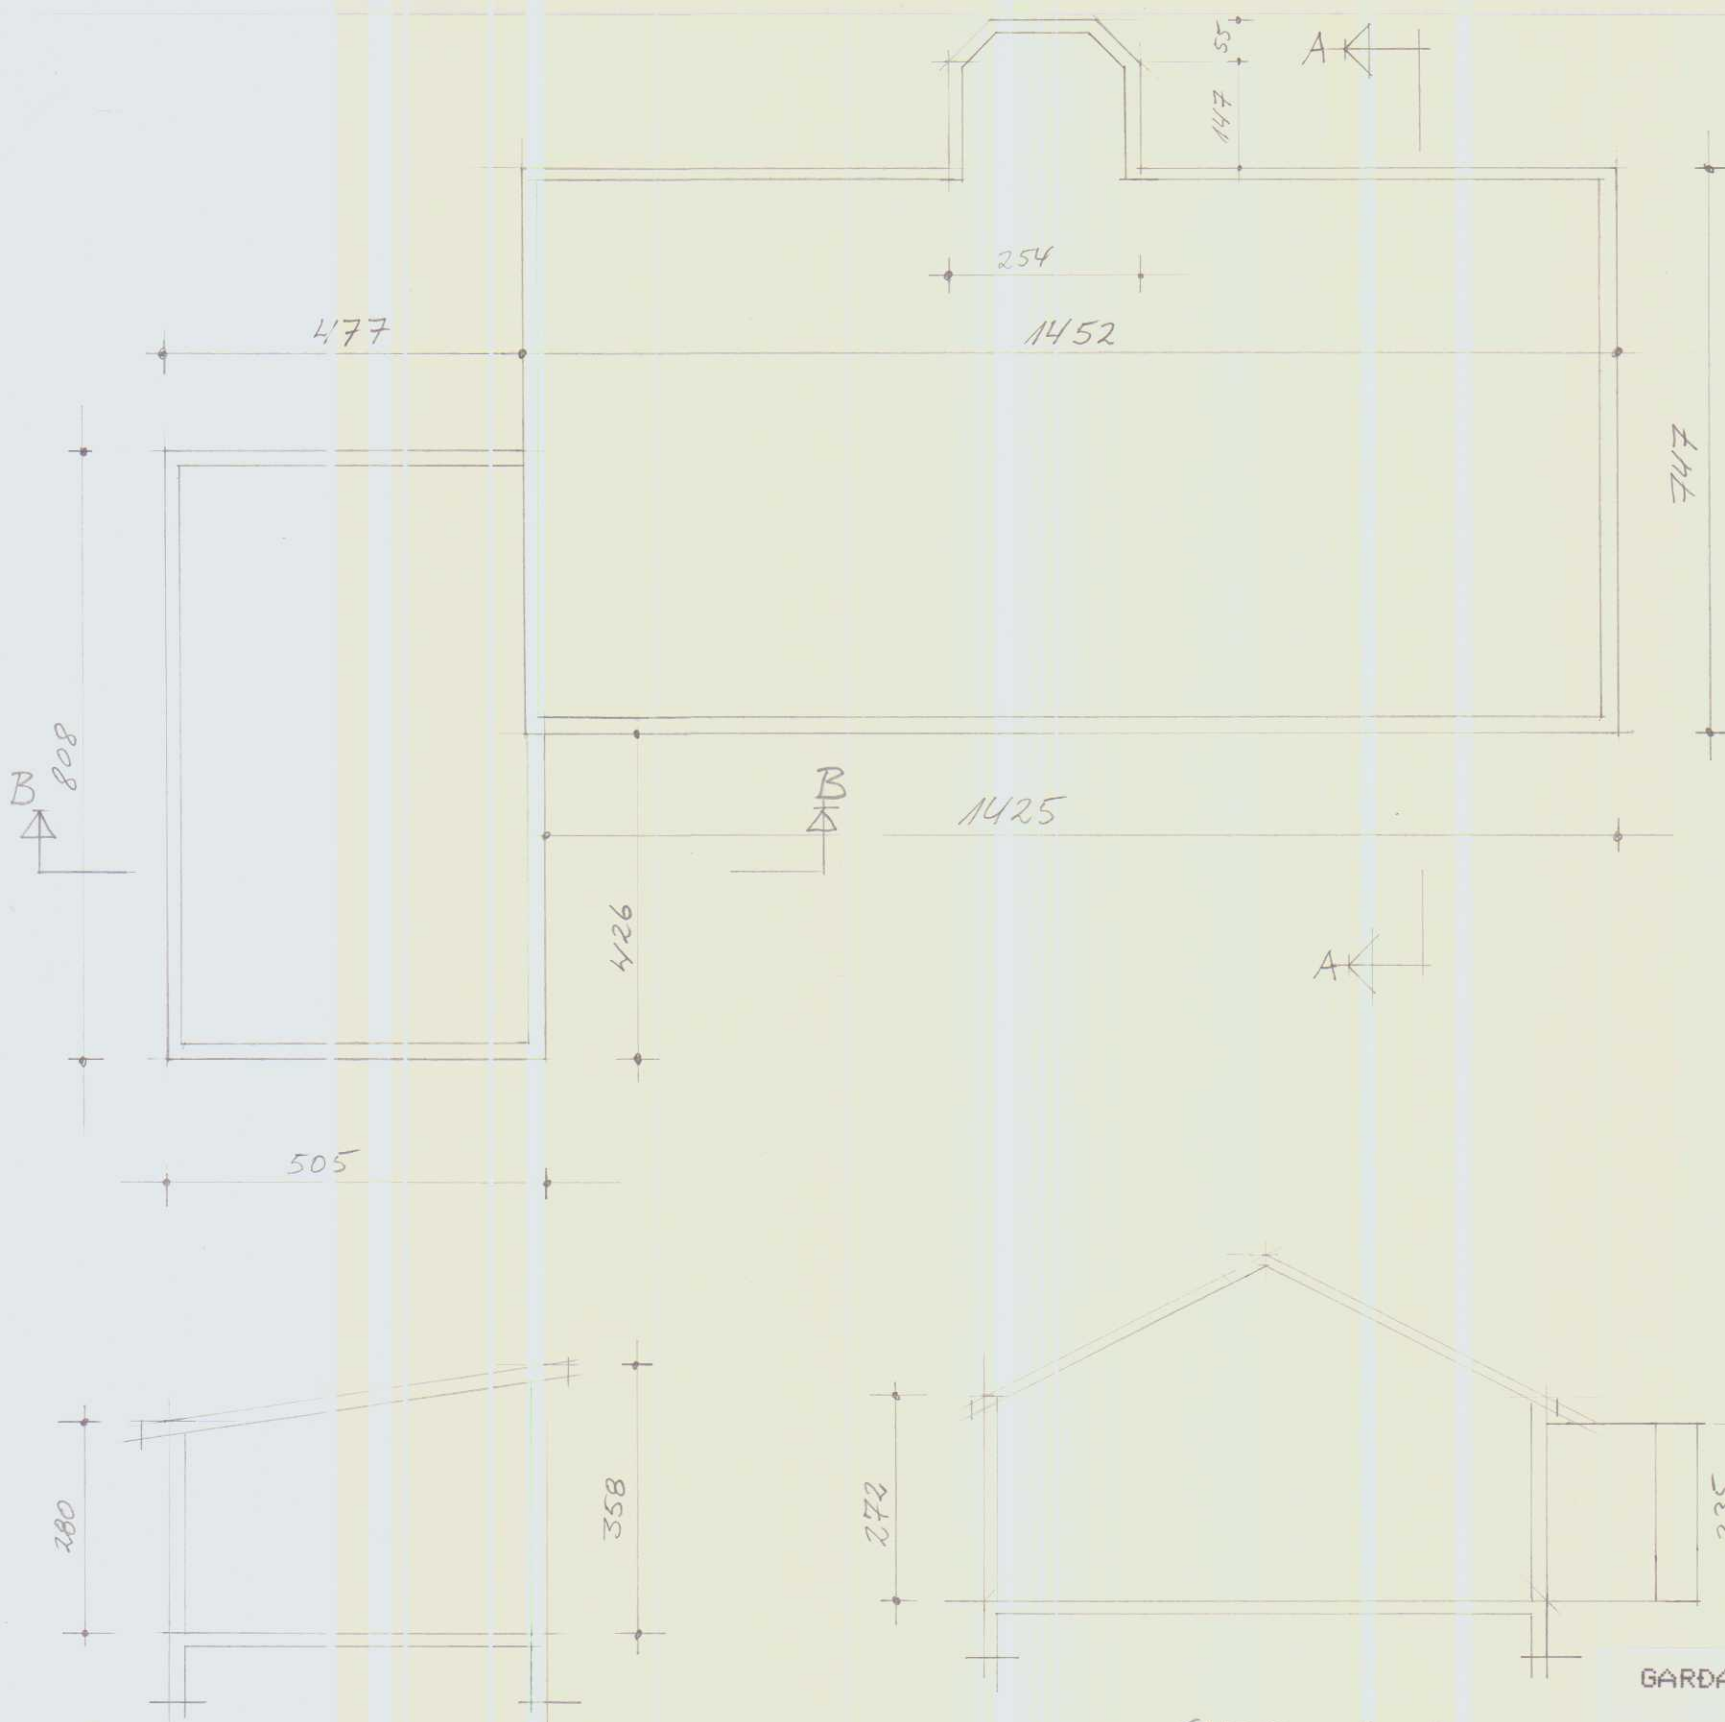

Öll mál í sm

Vegg-, þak-, og plötubykktir ekki réttar.

SNÍÐ B-B

SNÍÐ A-A

GARÐAVEGUR 12

M = 1:100

Teiknað vegna stærðarreiðninga fyrir FMR

20/3 1989

Öl. Jak.