


GARÐAVEGUR 13


Hvammstanga.

Merkingar:

- merkir bendistál í efra borði plötu.
- bendistál í neðra borði plötu.
- að neðstu járn í plötu liggi samsíða merki.
- tala í hring merkir plötuþykkt í cm.

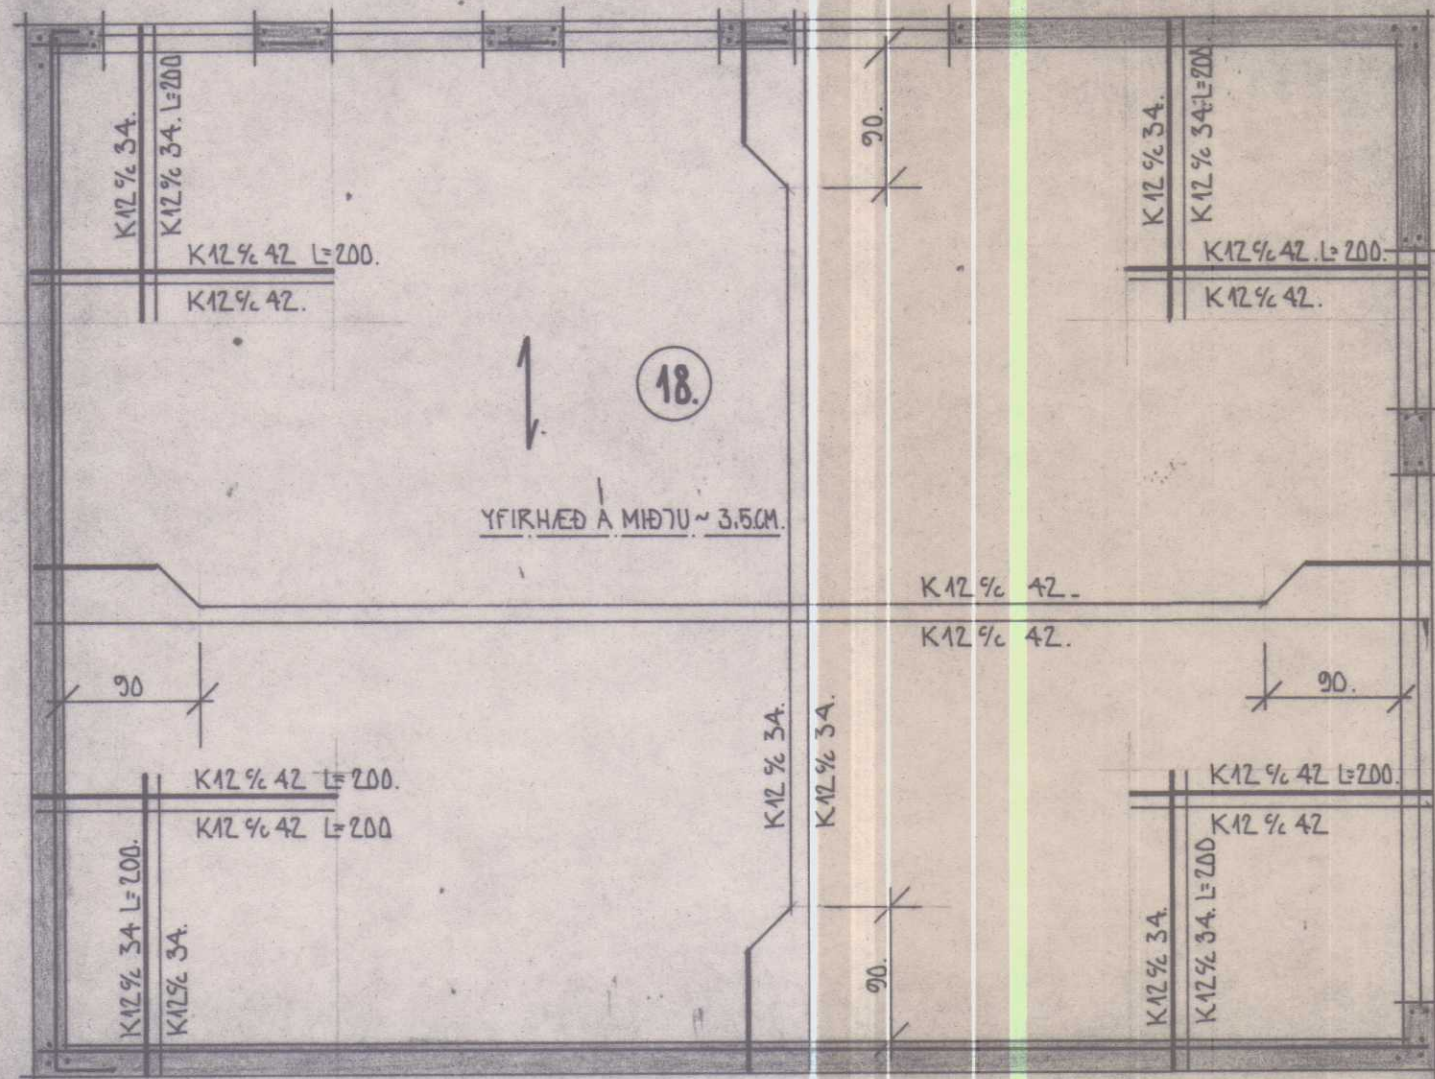

Pakplata Mkv 1:50

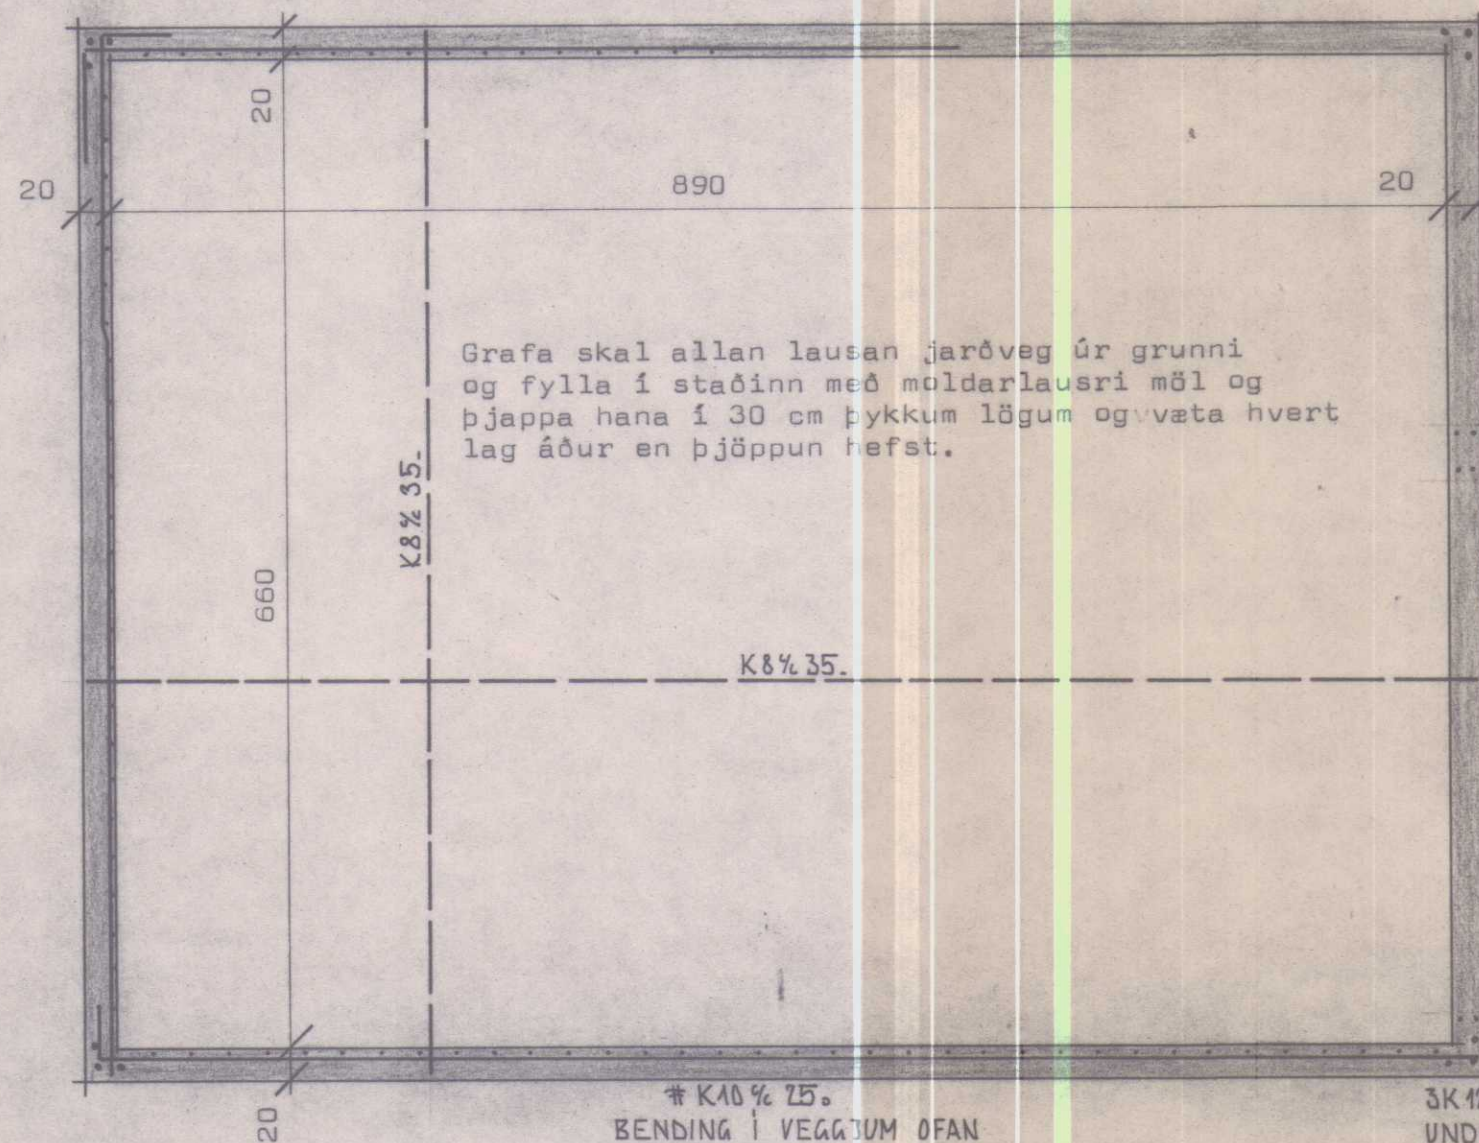


Undirstöður Mkv 1:50


Grafa skal allan lausan jarðveg úr grunni og fylla í staðinn með mularlausri mál og þjappa hana í 30 cm þykkum lögum og veta hvert lag áður en þjöppun hefst.

K10 % 25.
BENDING Í VEGGUM OFAN
VIÐ GÓLFPL.

3K10 ER NÁ FRA BÖTNÍ Á
UNDIRSTÖÐUM OG 50 CM.
INN MEÐ EFRA BORDI PAKPLÖTU
VIXLÖGÐ Í STEYPUSKILUM UM 50 CM.

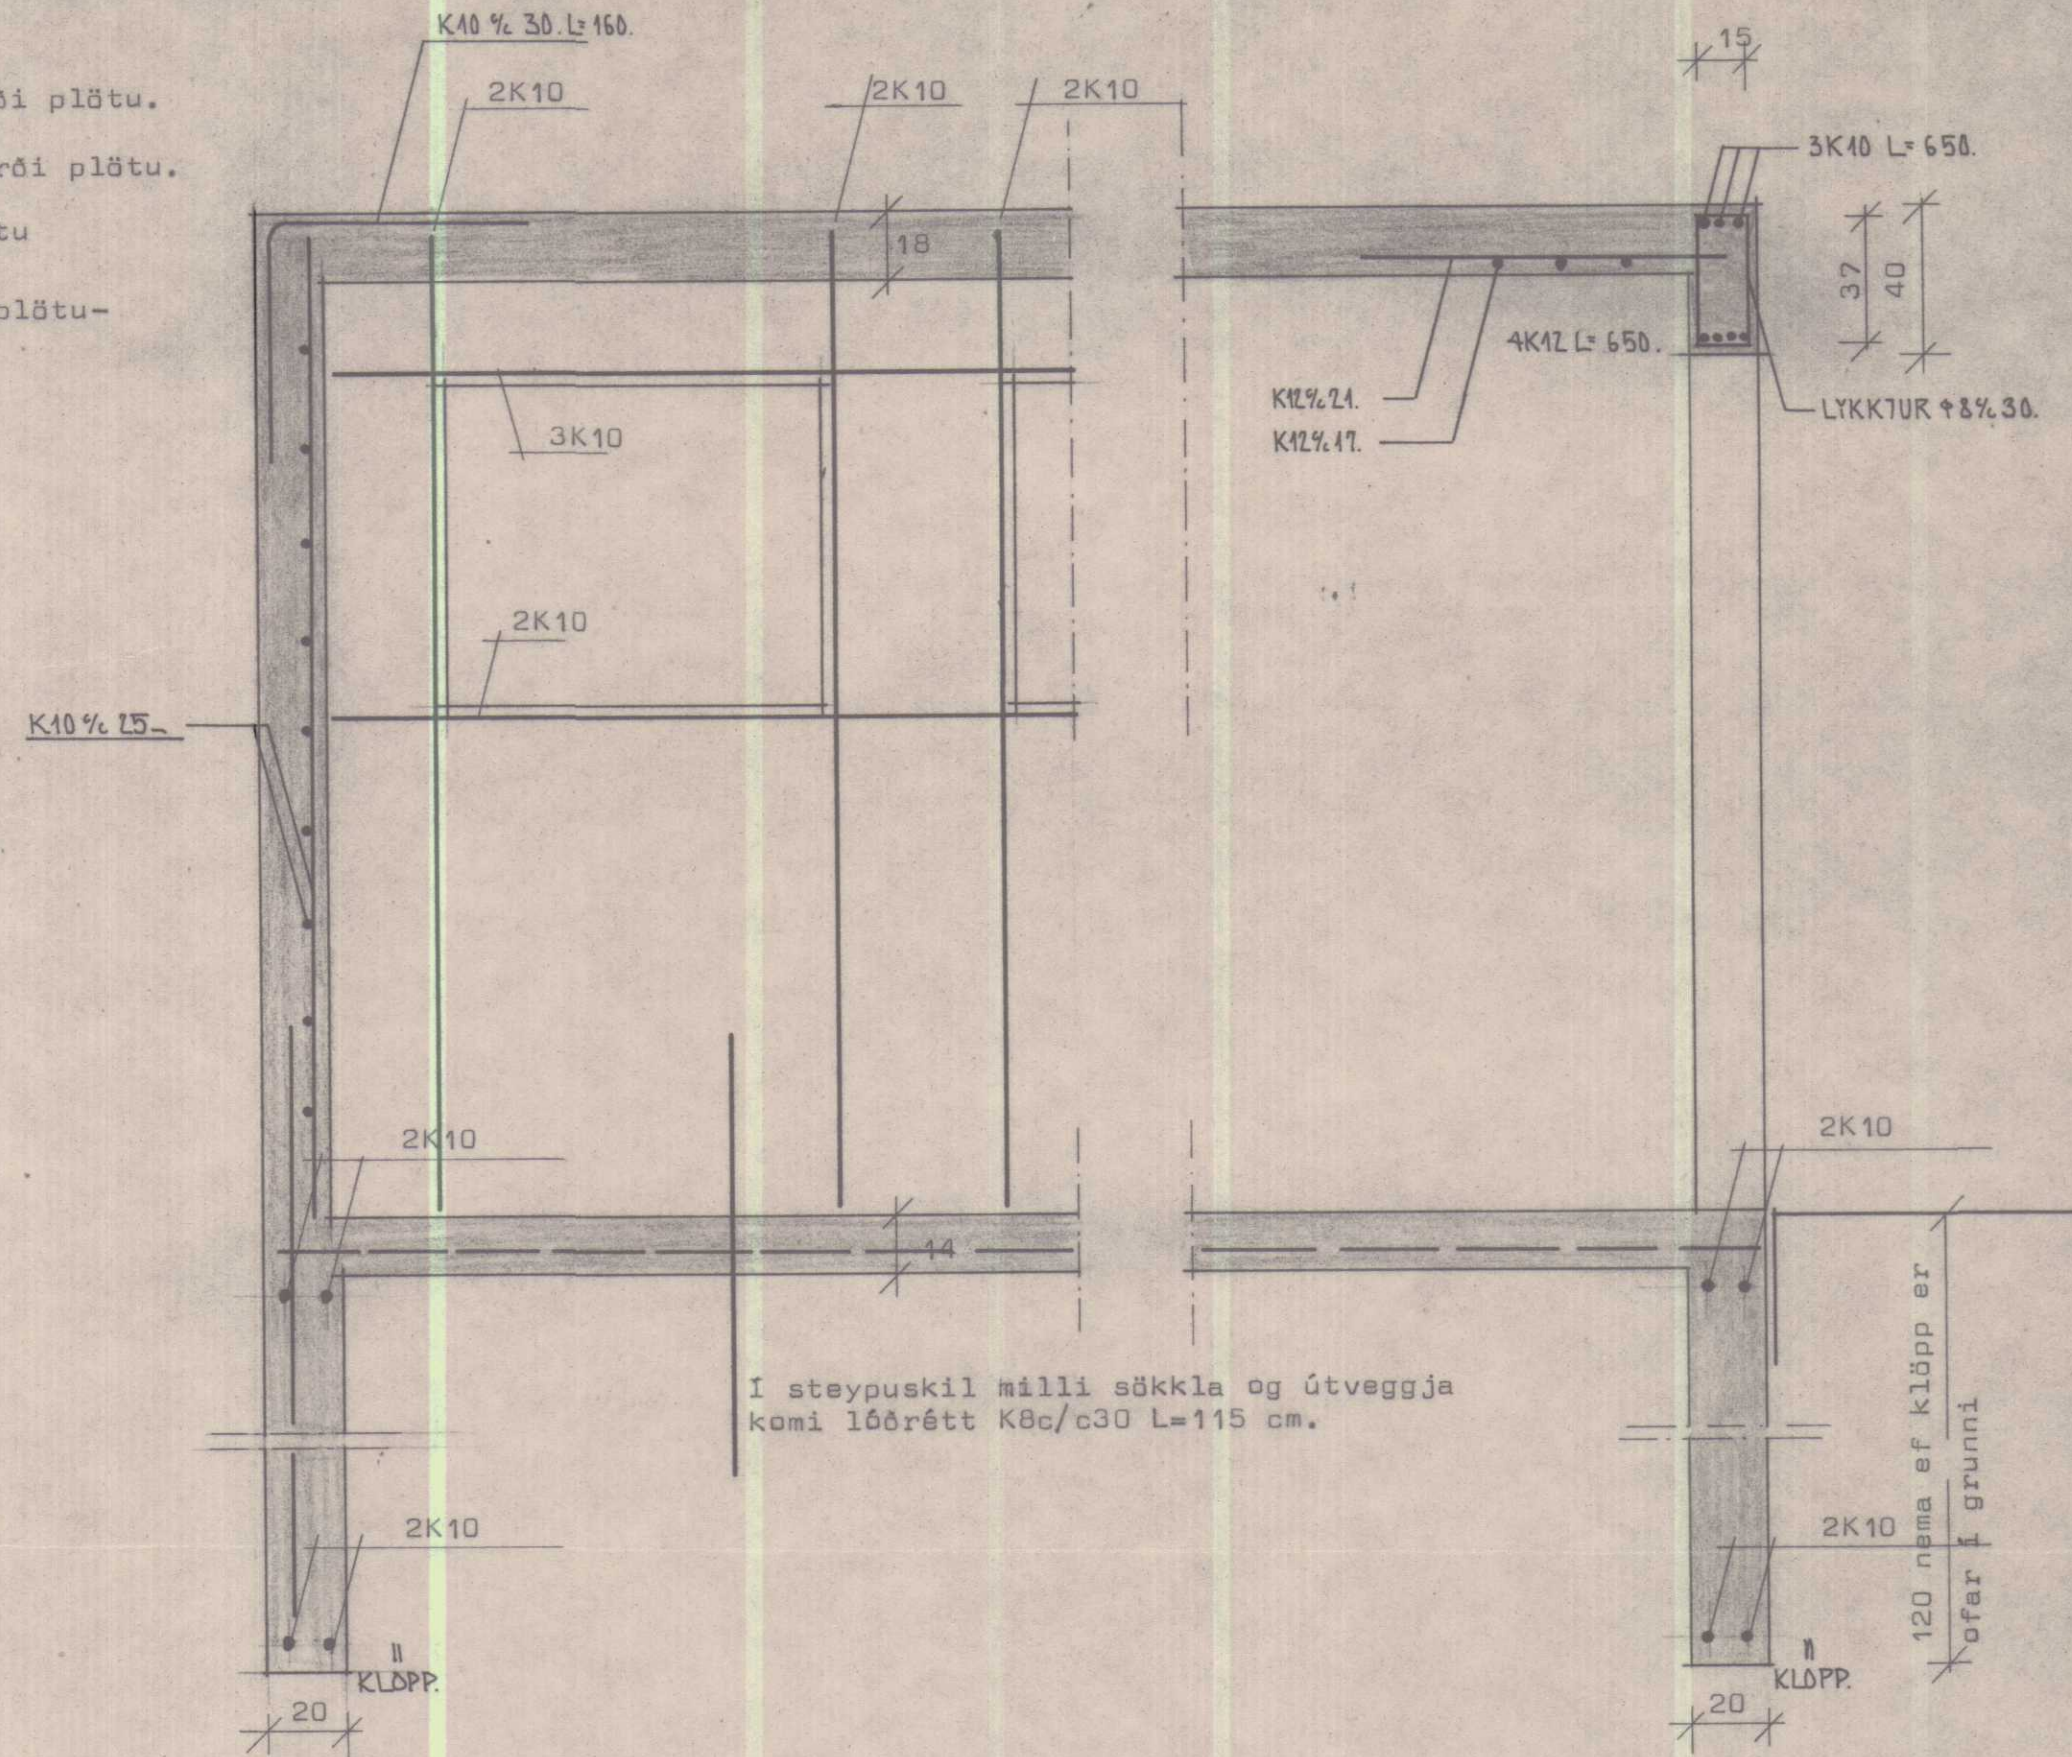

I steypuskil milli sakkla og útveggja komi lóðrétt K8c/c30 L=115 cm.

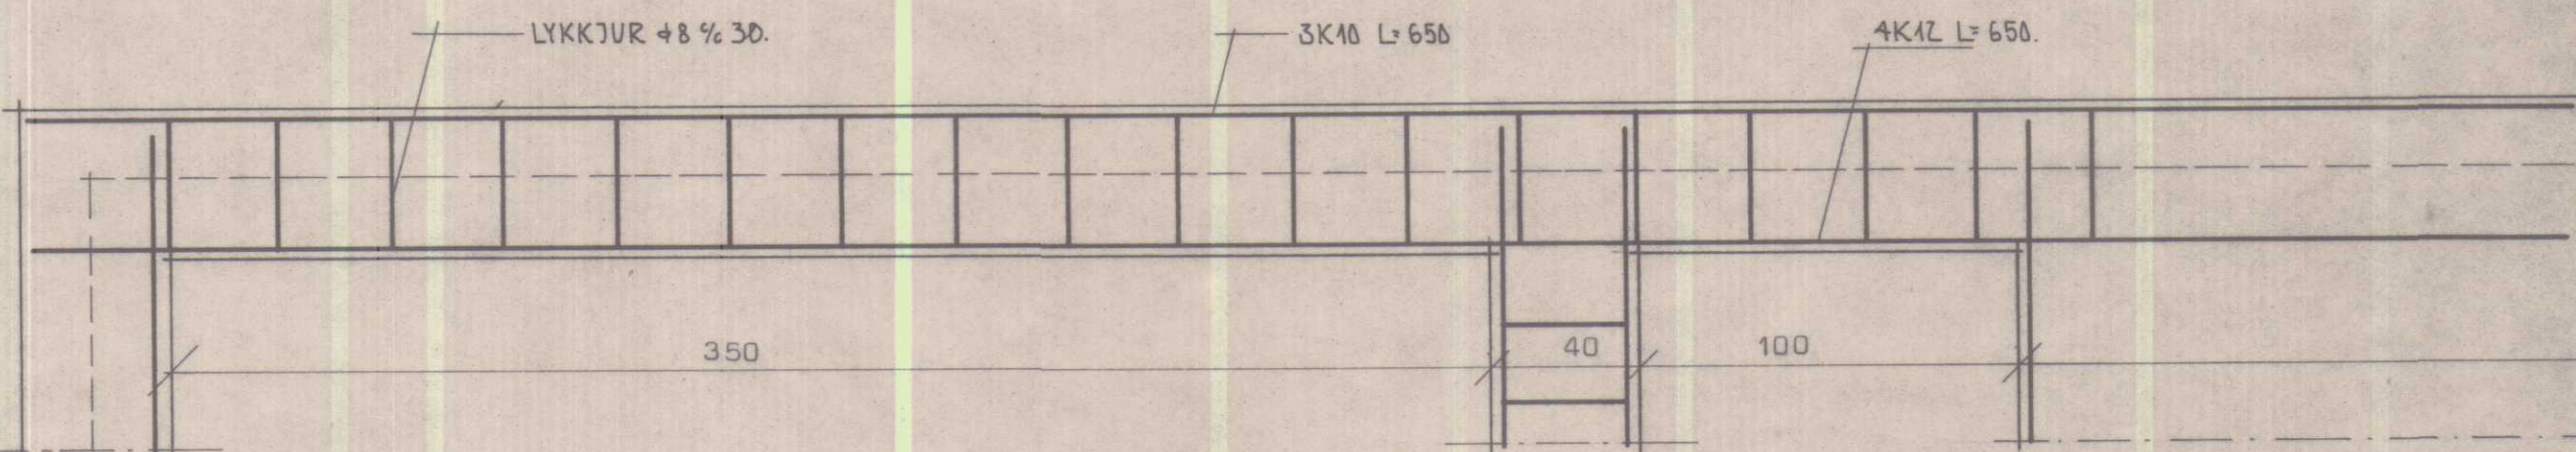

Skýringar:

Stál er kambstál K40 með $R_j=2000 \text{ kp/cm}^2$ og er auðkennt með K. Í lykkjum er stál nr 37 auðkennt með Ø. Í pakplötu beygist annaðhvort járn upp í efri brún í þeirri fjarlægð sem merkt er inn á grunnmynd. Steypa sé S160 skv IST 10. Nota skal loftblendi og titra steypuna, sigmál steypu sé 6-8 cm Upp með og undir glugga og hurðap komi 2K10 en yfir op komi 3K10 er ná 50 cm út fyrir op eða samfellt um fleiri op.



STAÐALHÚS

TEIKNISTOFA SÚÐURLANDSBRAUT 20 SÍMI 83141

VERKEFNI	DAGS.	1977	VERK NR
Járnþent steypa	MKV.	1:50 1:20	SU 7
GARÐAVEGUR 13, HVAMMSTANGA.	BR.		
	BLAD NR		

SIGURDUR GUDMUNDSSON SIGURDUR P KRISTJÁNSSON FTFI