
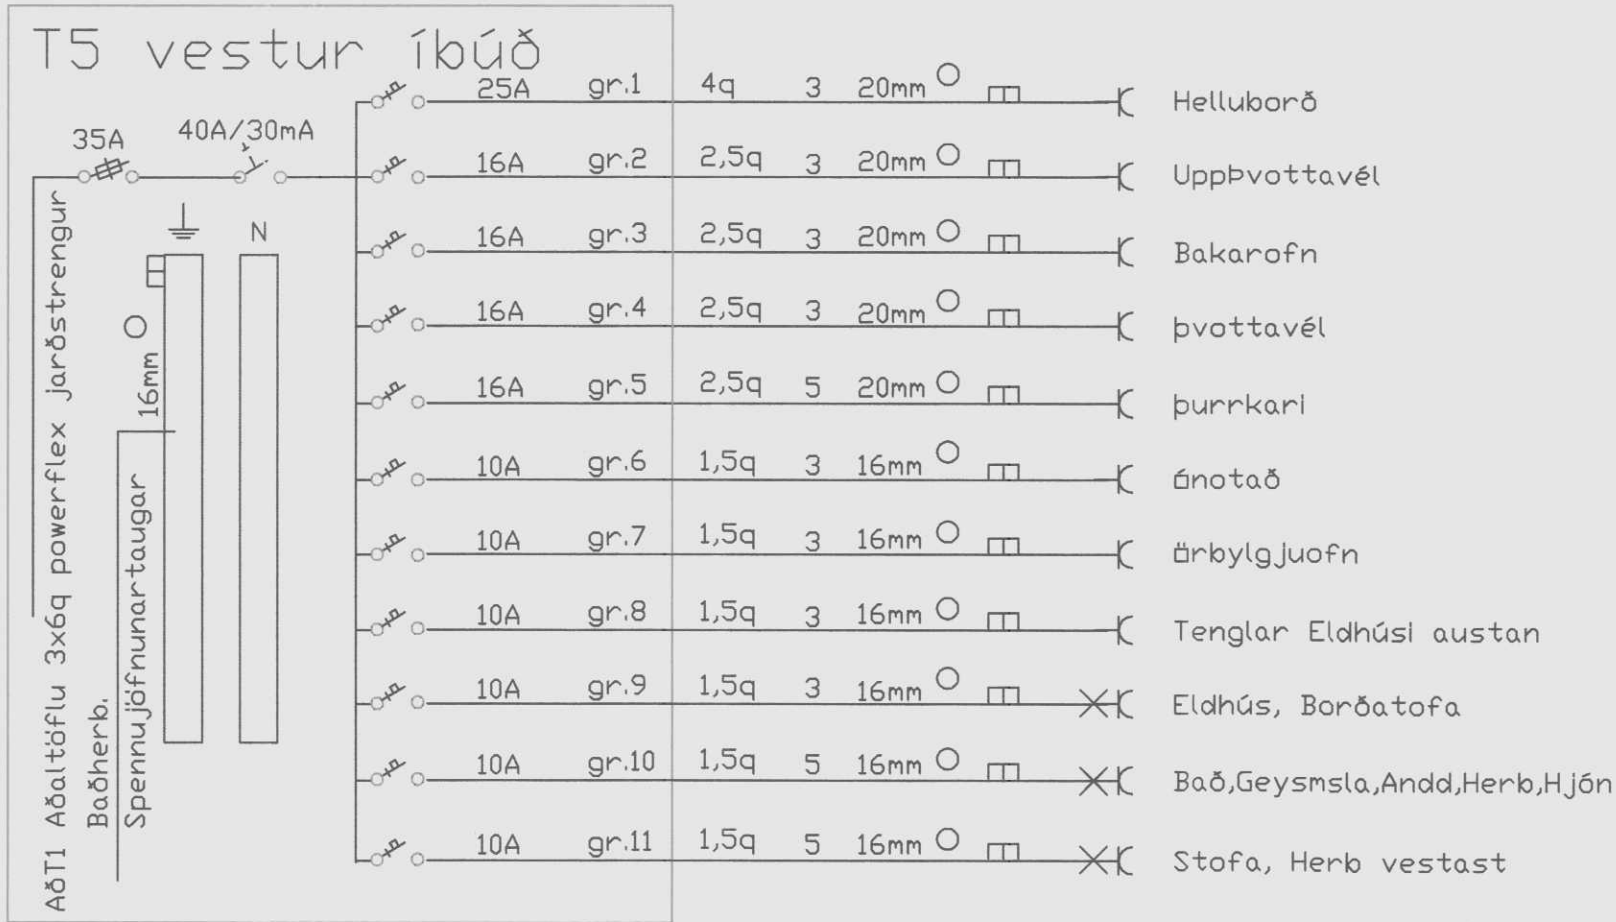


Skýringar

- Hæð rofa sé 110 cm, hæð tengla sé 20 cm nema í Eldhúsi og Baði en þar er hæðin 110 cm og hæð veggljósa sé 165 cm nema annars sé getið
- Málstraumur rofa og tengla skal vera 10A nema annars sé getið
- Allar lagnir eru innfelldar
- Tafla T5 skal vera a.m.k 24greina greinatafla
- Setja skal spennujöfnunartaug í Baðherbergi ef búnaður er úr málm.
- Nánari staðsetning fyrir tæki í Eldhúsi fer eftir innréttingu gerð tækja.
- Hafa skal samráð við eiganda og hönnuð um útfærslu lýsingar
- Allar lagnir skulu vera af viðurkenndri gerð CE-merktar
- Allar lagnir skulu vera samkvæmt ÍST 200/2006 um raflagnir bygginga
- Rafverkataki ber alla ábyrgð á lögnum, búnaði og tengingum byggingarinnar einnig þó það finnist gallar í teikningum.

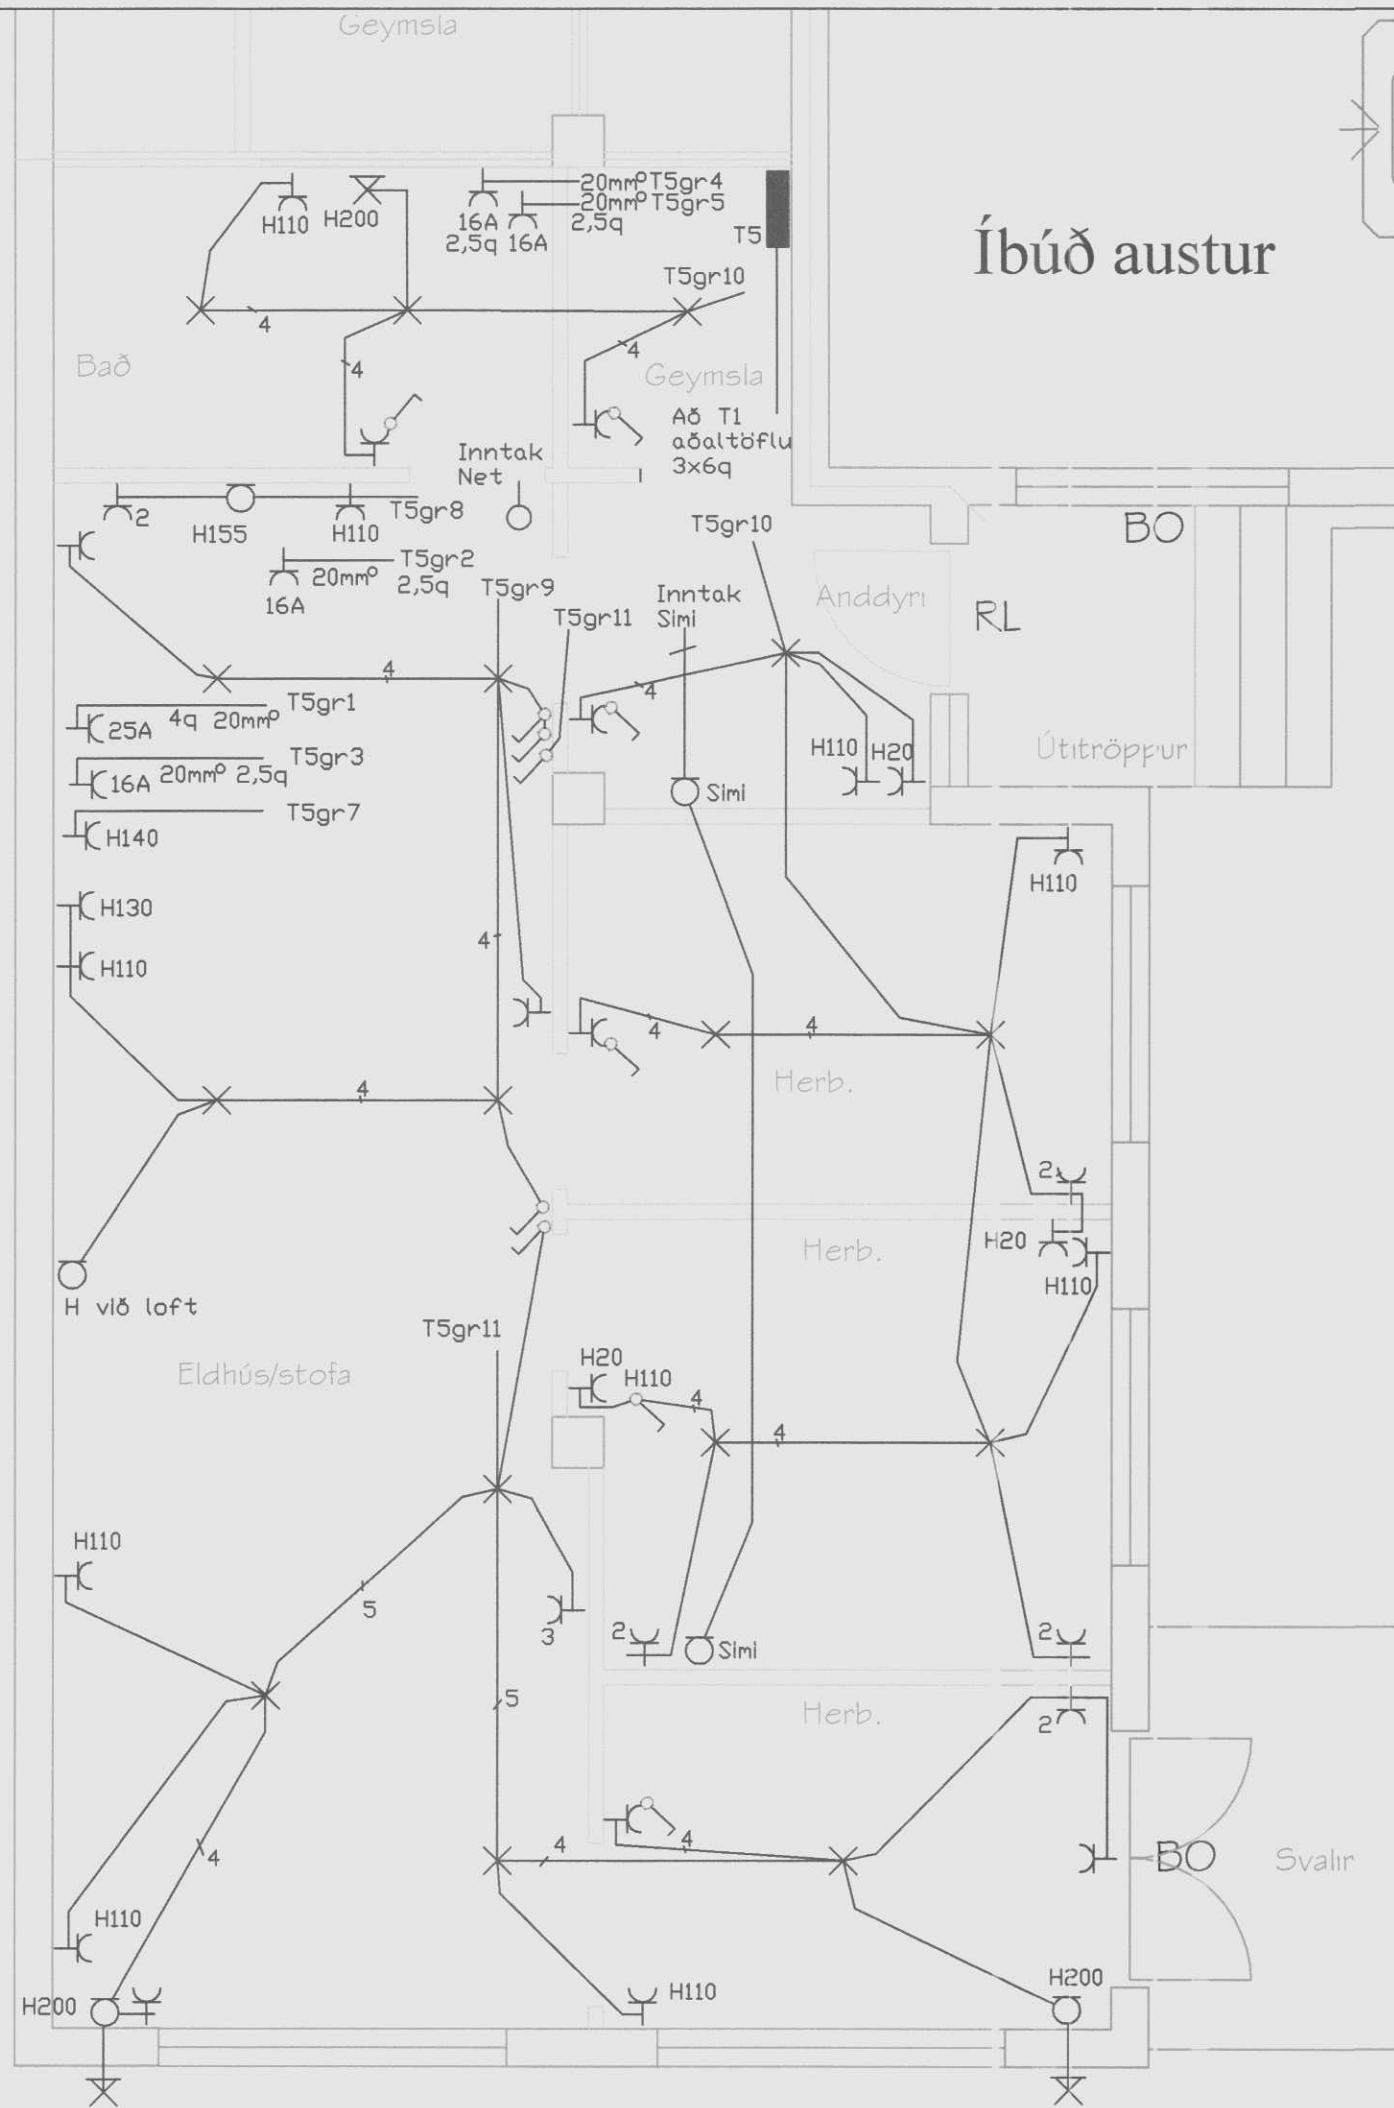

HANNA/TEÐOL	Kennitala:	Stöð:
Árseðl Danielsson, lögg.rafverktaki	010853-3549	893-1866, 451-2466
Garðavegur 14 Hvammstanga Almenn raflögn		
Kvarði: 1:50	Dagur: maí 2015	Dagur: maí 2020
Verion:	Blá: NR	Sauðykirt
GA14	1 af 1	