


Garðavegur 12

Garðavegur

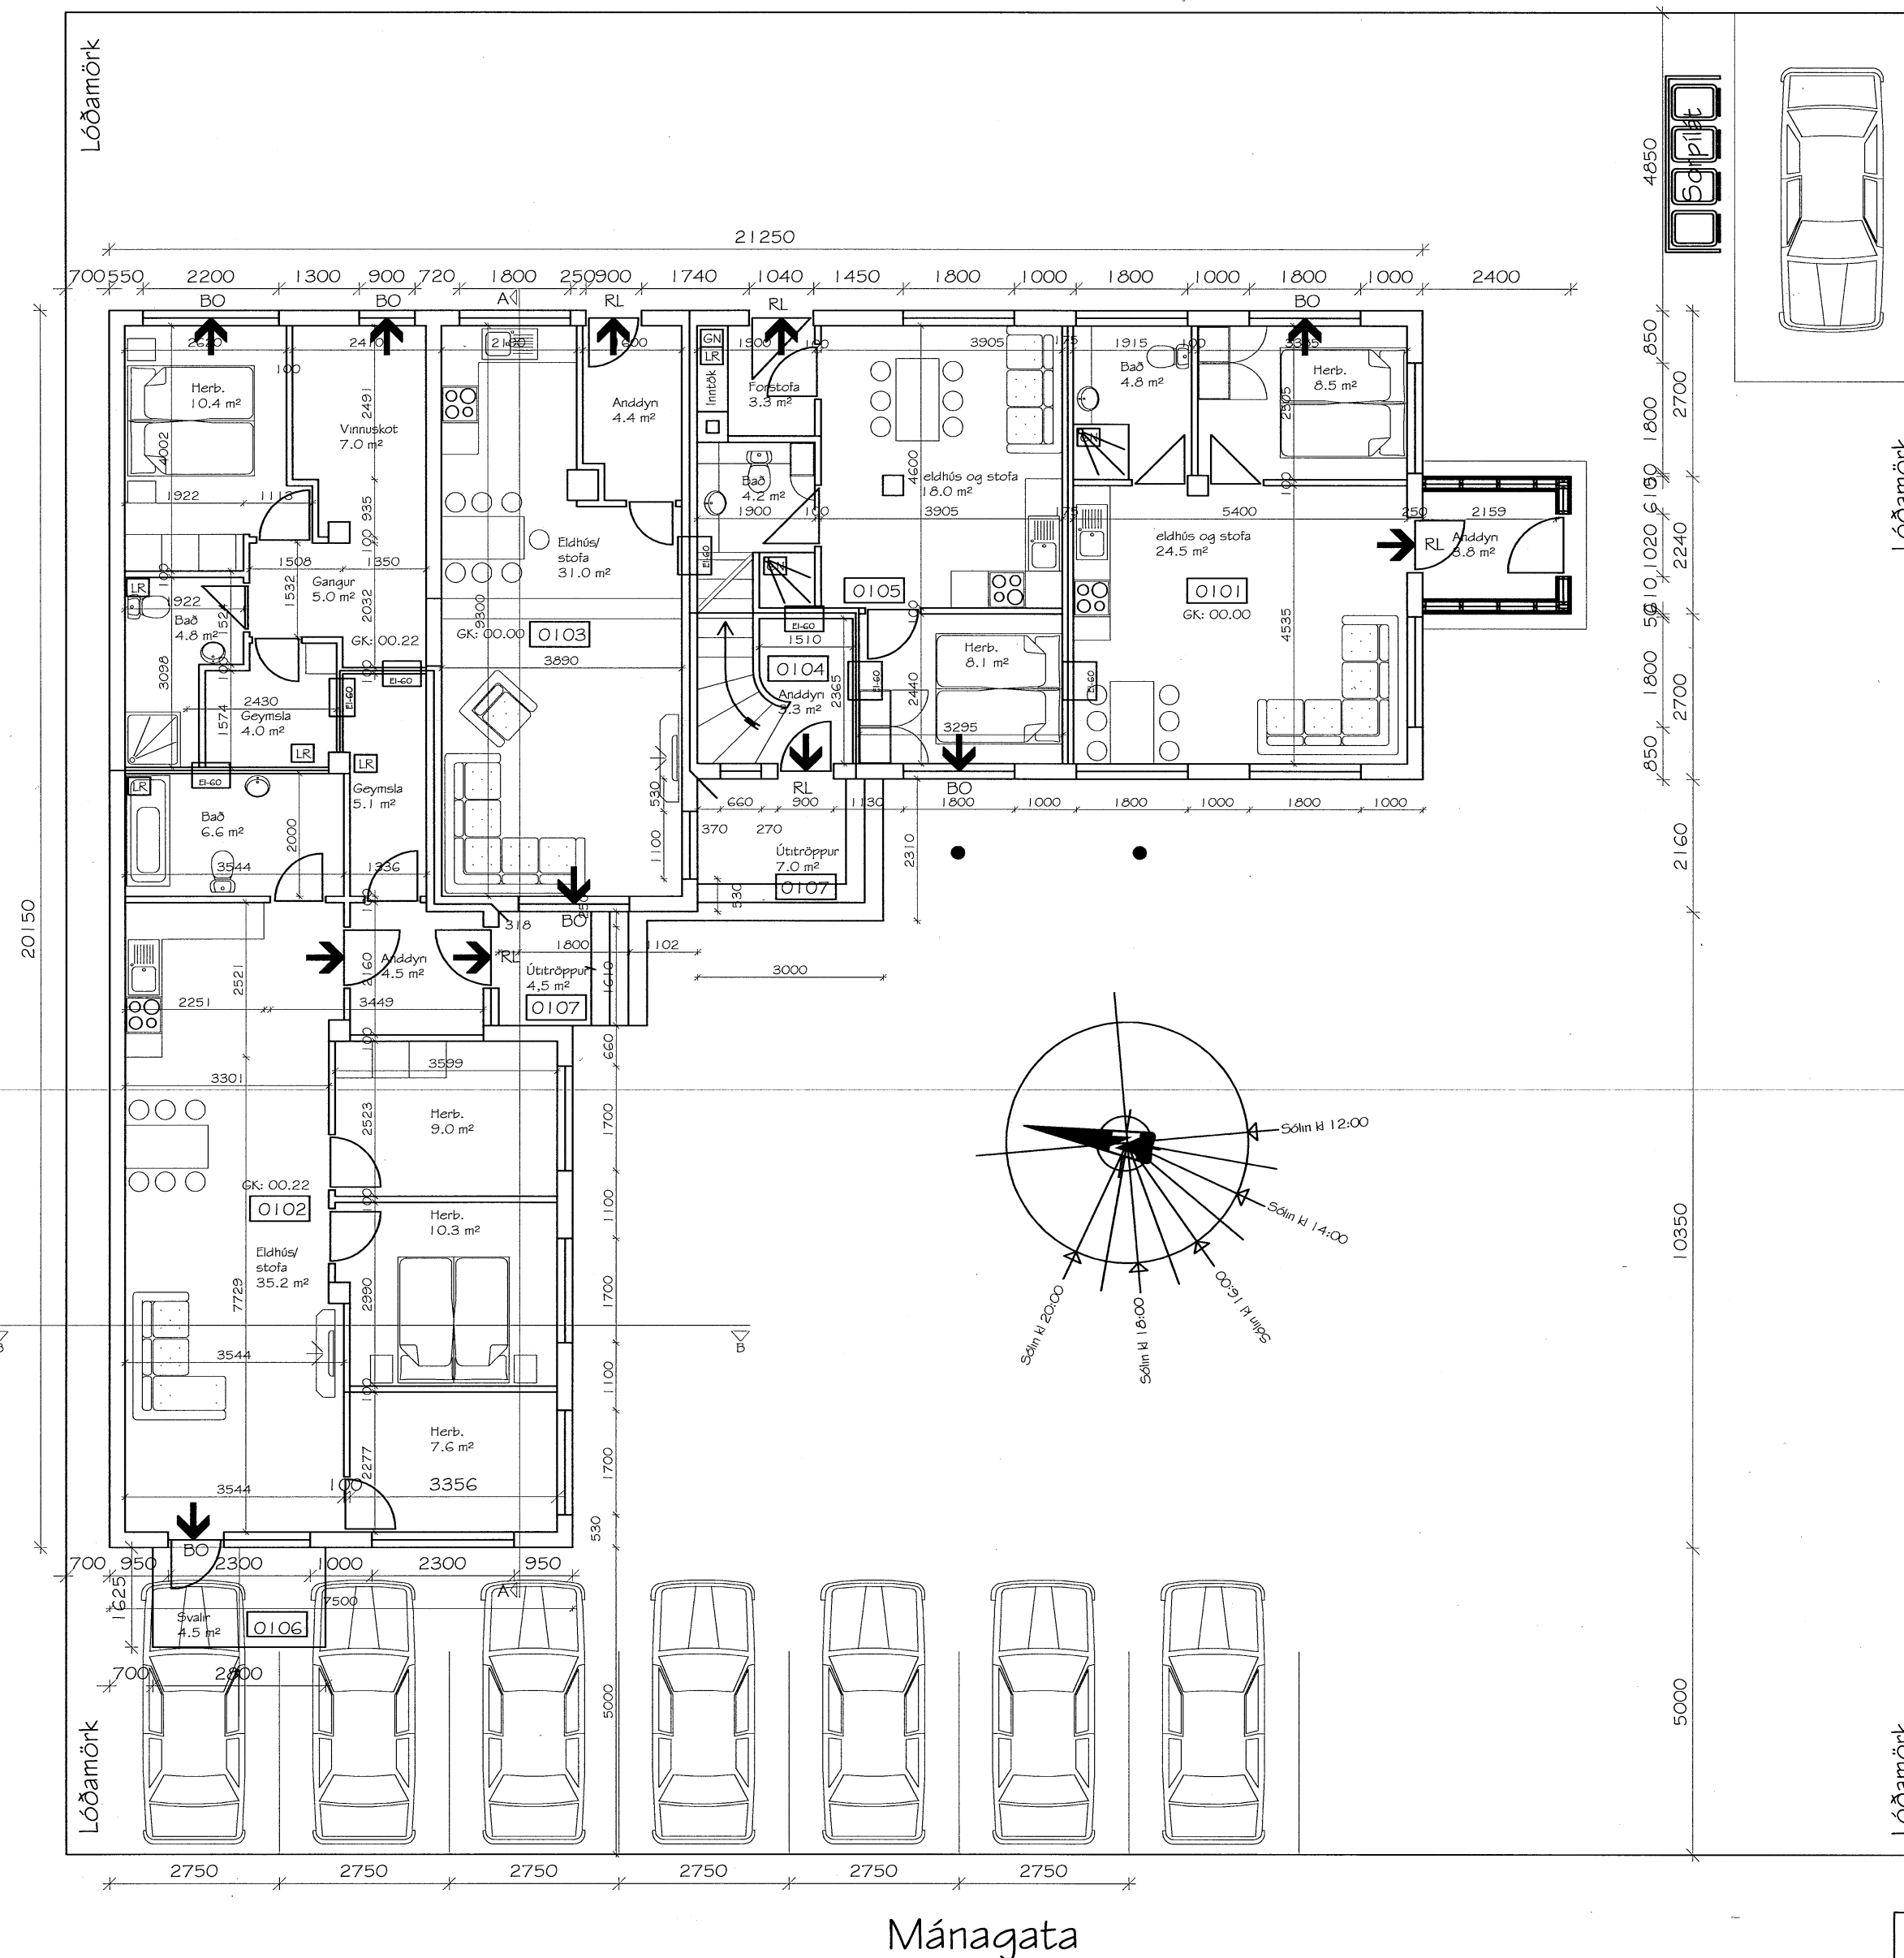

Garðavegur 16

Garðavegur 14, Hvammstanga, Húnaþingi vestra - Landnr.: 144229
Staðgr.nr.: 5508-7-26750140 - Lóðarstærð 900 m² Nh=0.61


Sú breyting er gerð frá teikningu ÍB-13-5051 frá 05.02.2014 og gerð er af Magnúsi H. Ólafssyni arkitekt, að íbúð með rýmisnúmer 0101 er skipt í tvær súdíóíbúðir til skammtímaleigu, gisting í flokki II. Inntökum er komið fyrir í inntaksskáp í forstofu íbúðarinnar sem fær rýmisnúmer 0105

Heildarstærðir húsnæðisins breytast ekki.
Að öðru leyti vísast til byggingarlýsingar Magnúsar H. Ólafssonar arkitekts.

Innra skipulagi íbúðar 0102 breytt og svalir færðar á vesturhlíð. Svalagólf skal klætt að neðan með eldþolinni klæðningu vegna sambrunahættu. Hámarkshiti neysluvatns skal vera 65°C.

Hvammstanga 10. nóv. 2016 Bjarni Þór Einarsson,
byggingartæknifræðingur MTFÍ

SKANNAÐ

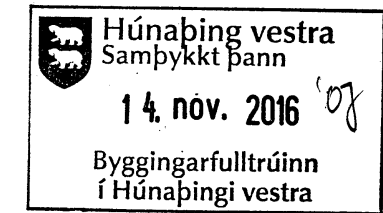

Breyting dags:	Samþykktur:	Hönnunarsjórt: Bjarni Þór Einarsson, kt. 310348-2449	Áritun hönnunarsjóra:
15.06.2015	BPE	Verk: GARÐAVEGUR 14, HVAMMSTANGA	Hannað / teiknað: BPE
1.06.2016	BPE	Vöðfangsefni: GRUNNMÝND 1. HÆÐ	Yfirfarið: BPE
10.11.2016	BPE		Dagsetning: 04.04.2015
			Samþykktur: Bjarni Þór Einarsson
			Málkvæði: 1:100
			Verk - Teikning númer: 150305 - GV001