




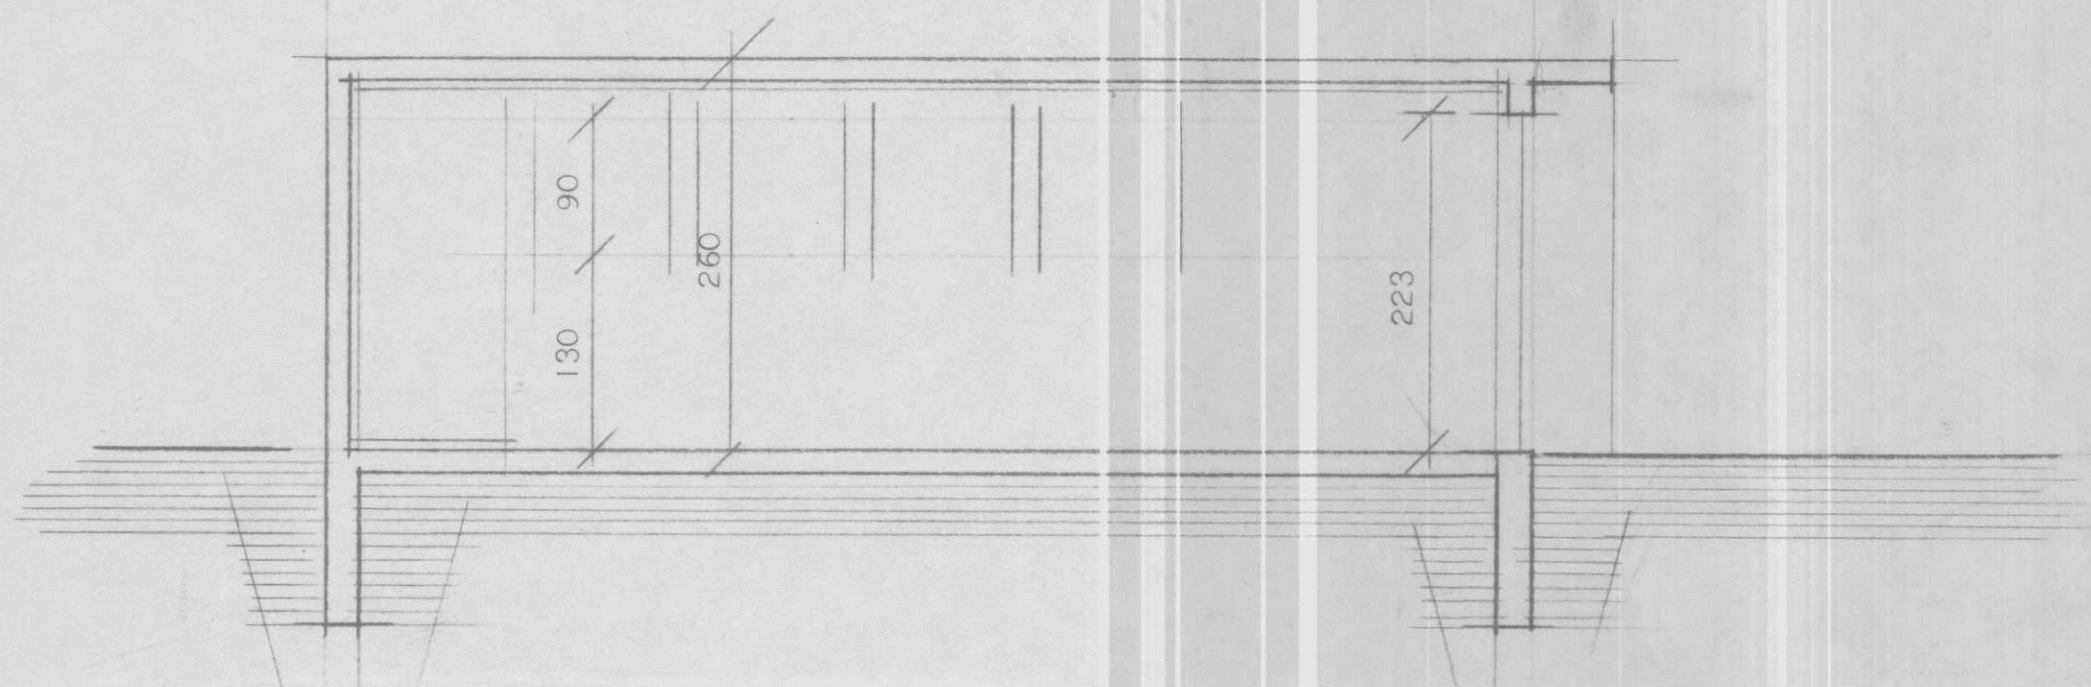


SNEIÐING Í BÍLG.

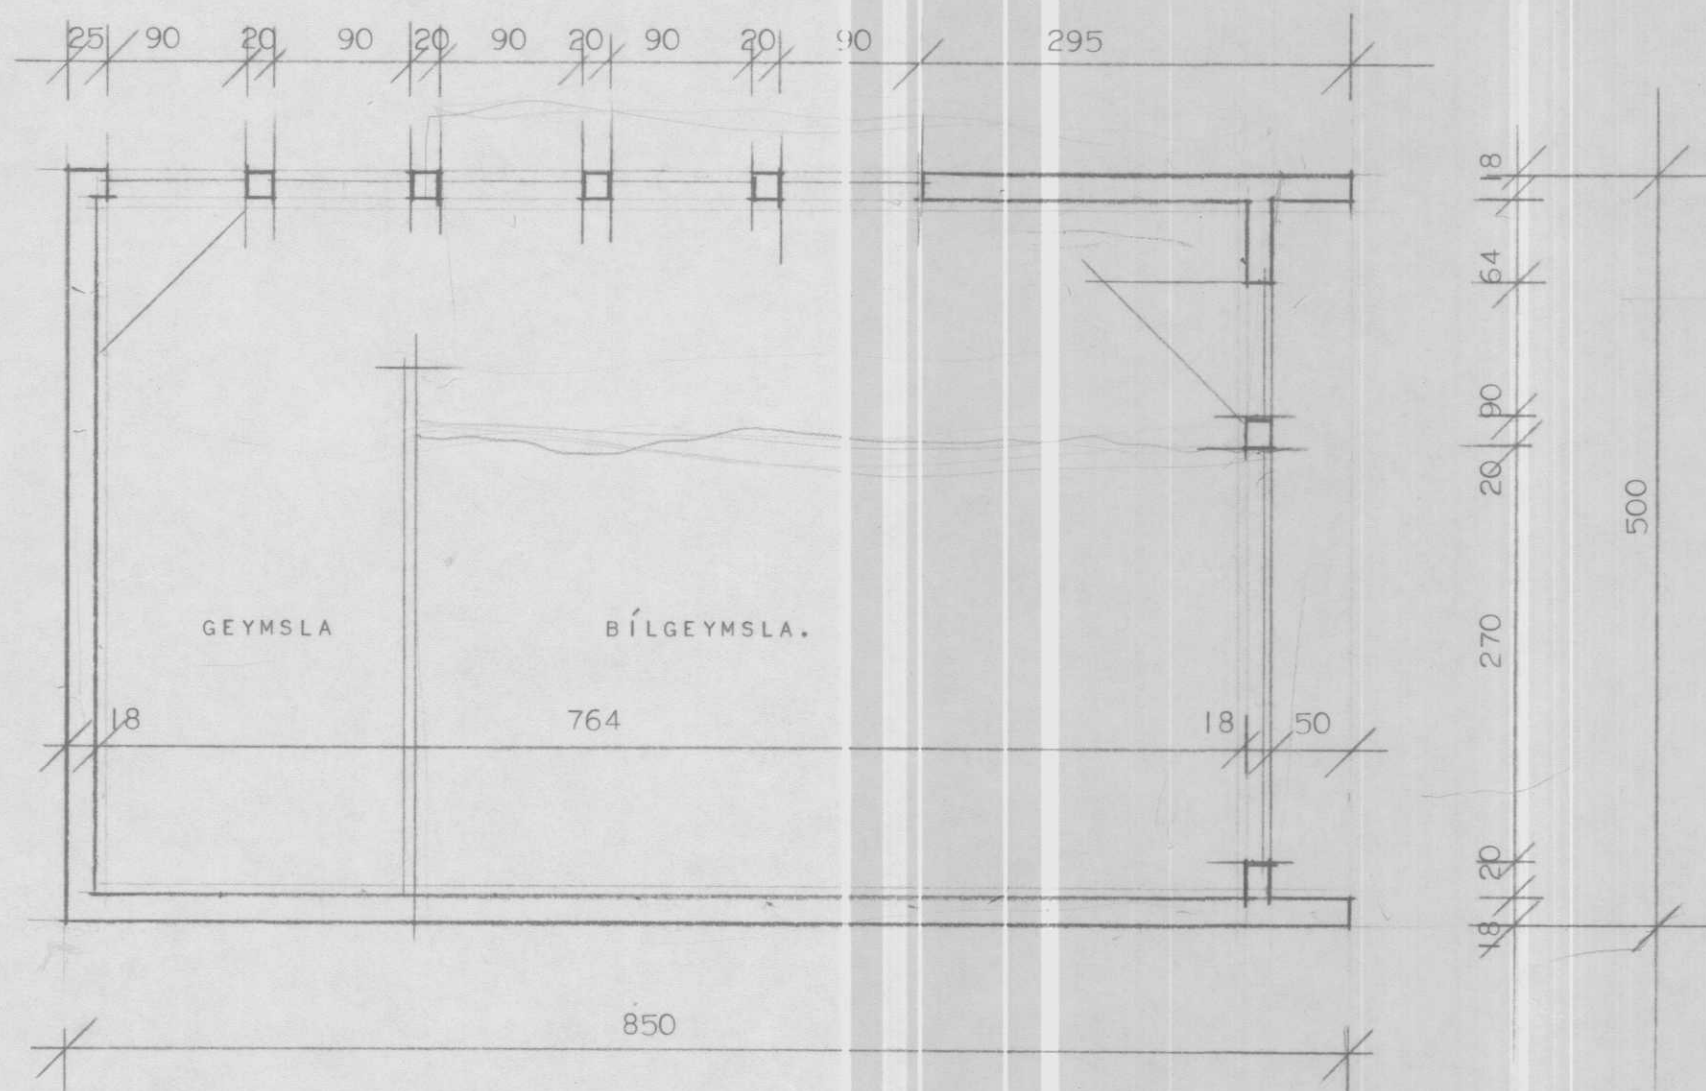


GRUNNMYND.

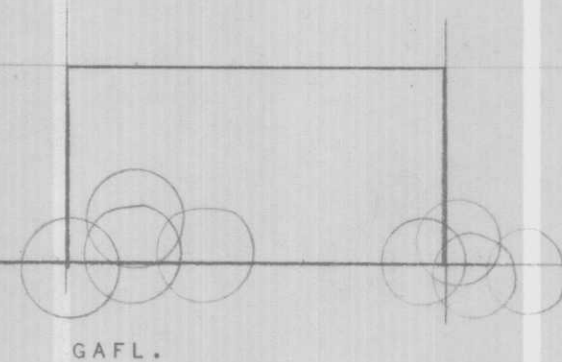


GAFL.

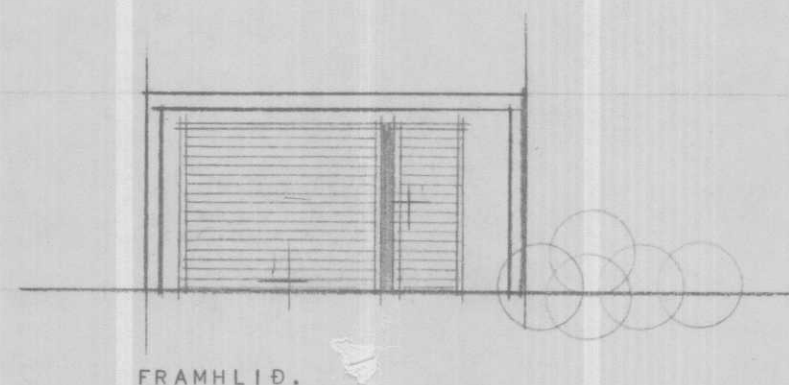

FRAMHLIÐ.

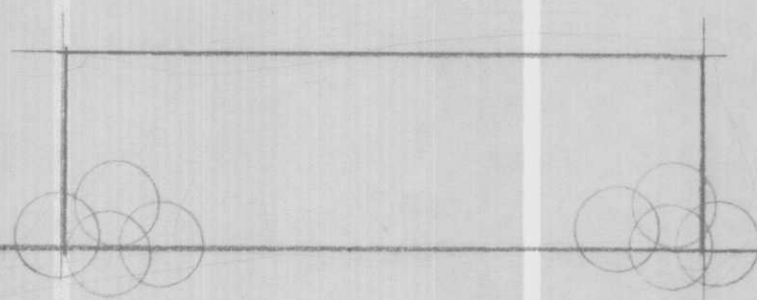

LANGHLIÐ.

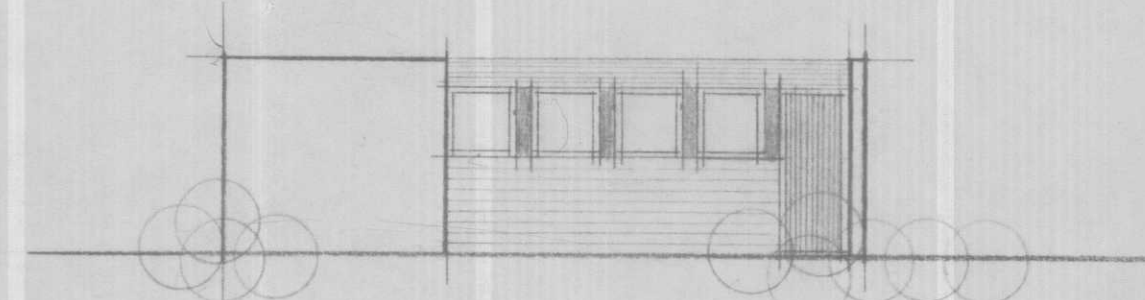

LANGHLIÐ.

HÚSNÆÐISMÁLASTOFNUN RÍKISINS

BÍLGEYMSLA.

GRUNNMYNDOG SNEIÐING
MÁL 1:50

ÚTLITSMYNDIR MÁL 1:100

EINBÝLISHÚS

VERK

BLAÐ NR 1

1973

Signature