

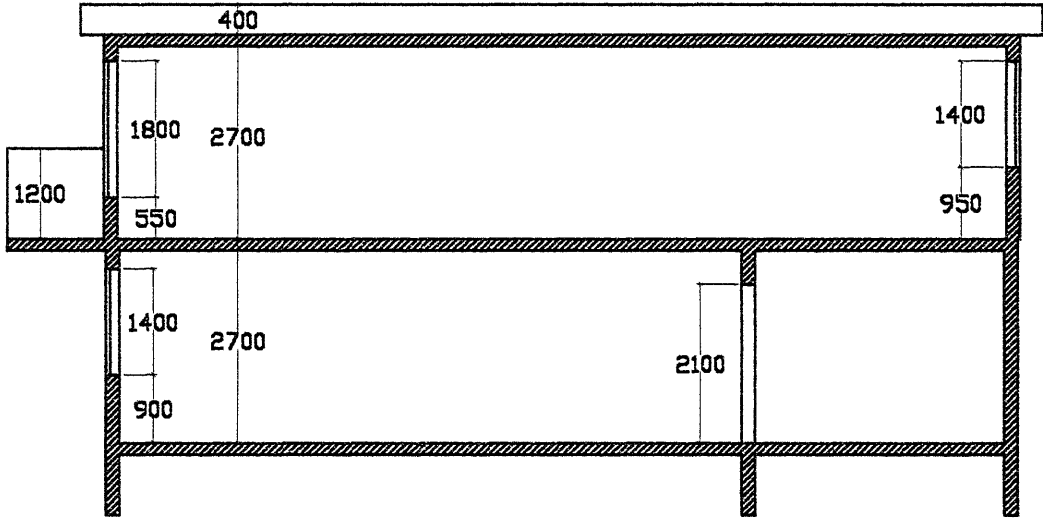
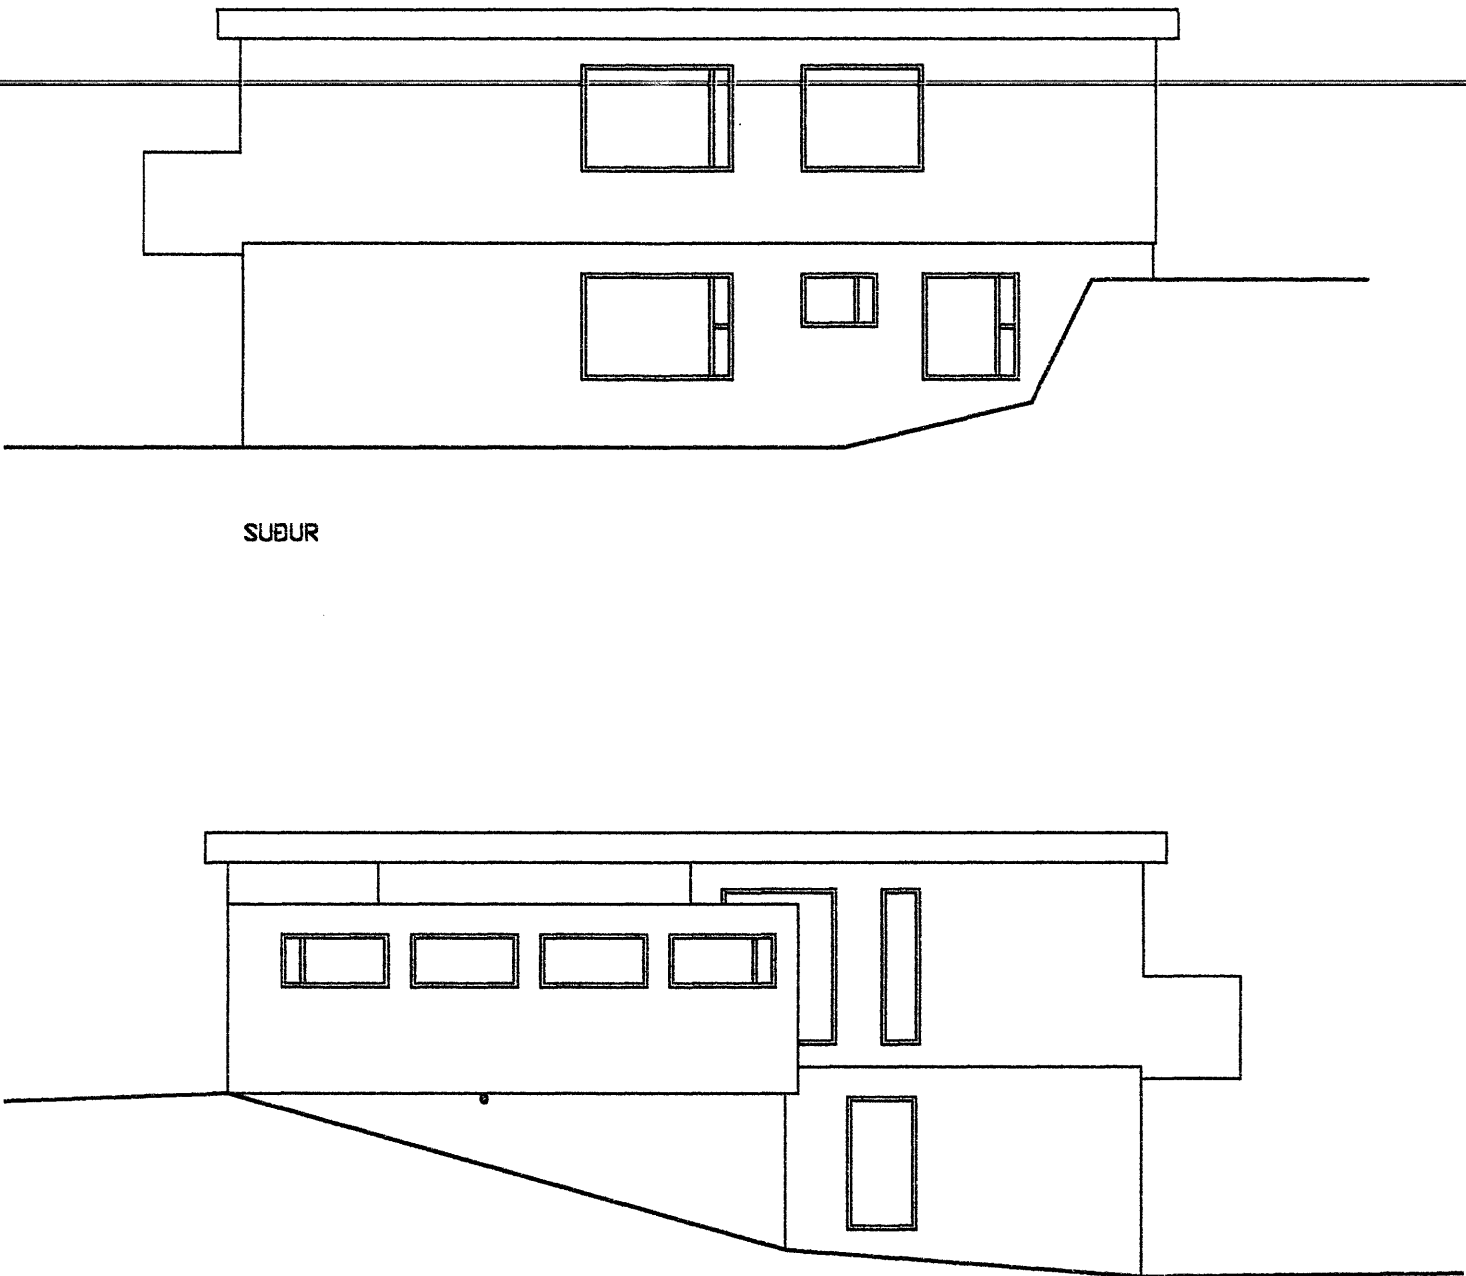


SAMT. Í BYGGINGARNEFND
12. OKTÓBER 2000

HÚNAÞING
Skipulags- og byggingarfulltrúi
Árnór Þorsteinsson

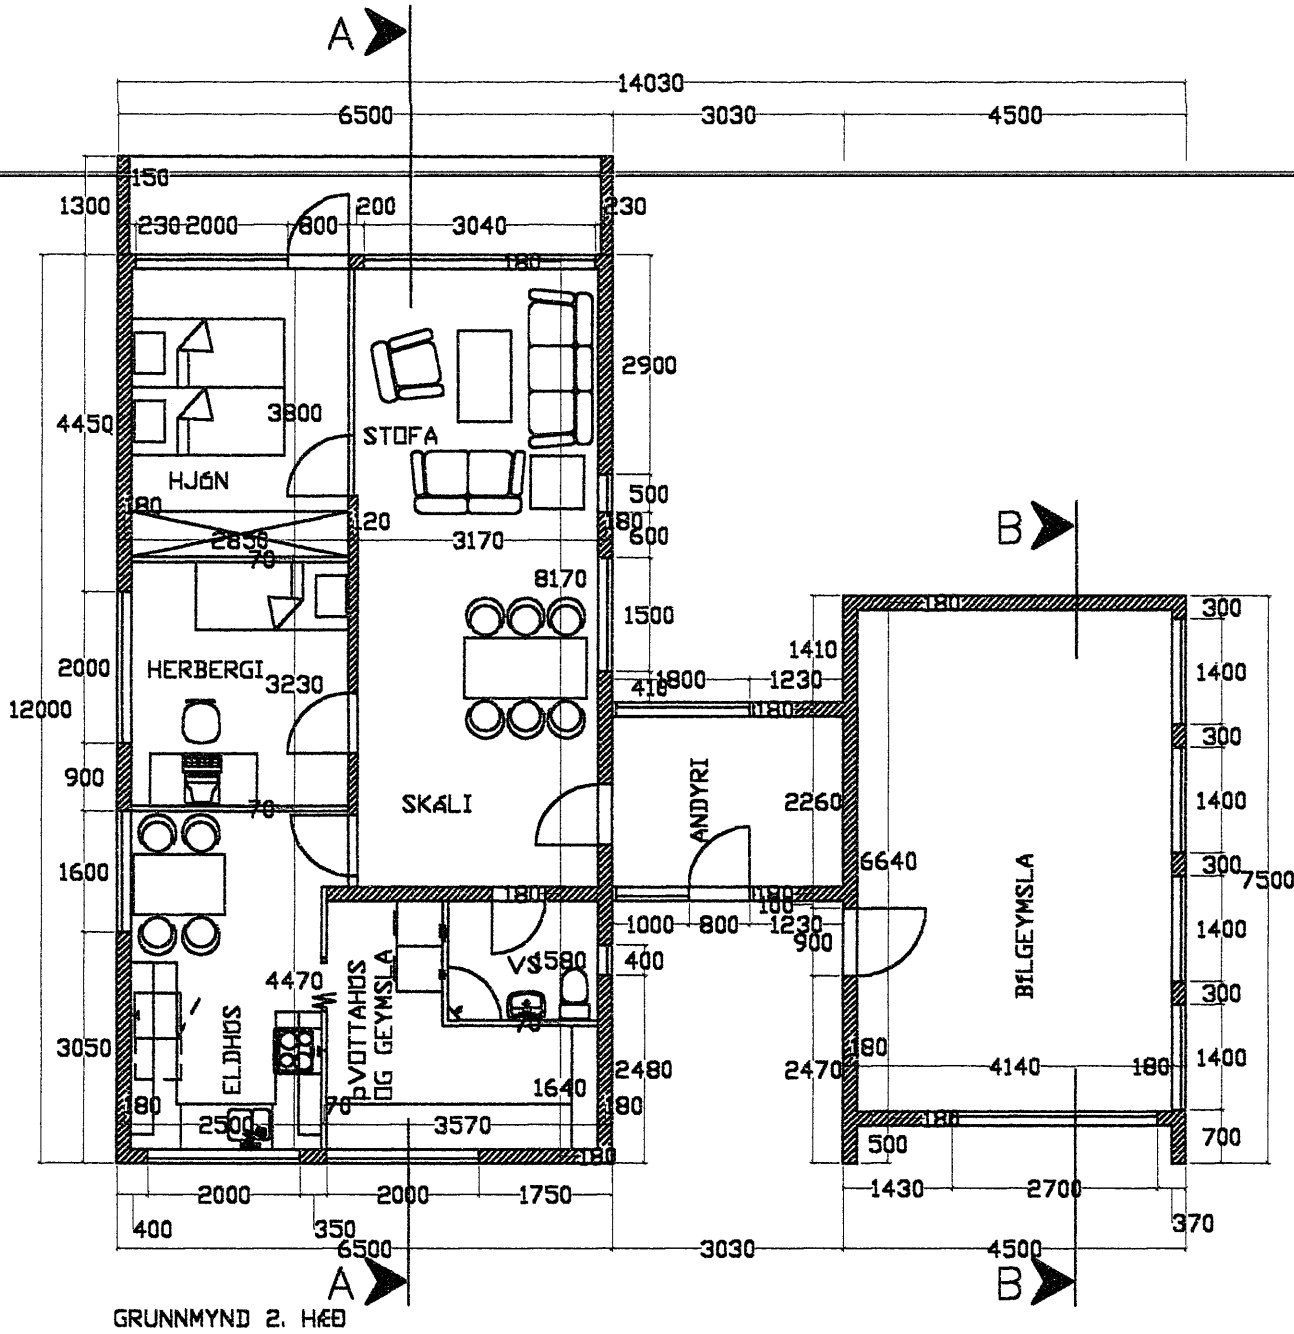



SNIB A-A

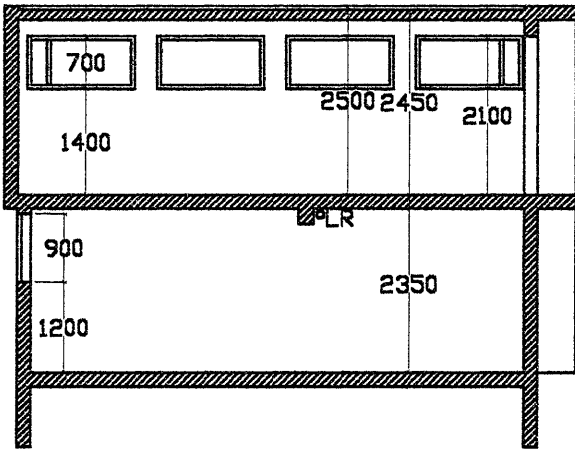

SNIB B-B

SKÝRINGAR

Húsinu er breytt í tvær íbúðir. Breytt er glugga á suðurhlíð neðri hæðar, eldhús og bætt við glugga á norðurhlíð, stofa. Lausum fögum í háum gluggum á neðri hæð er breytt. Stigl milli hæða ef fjarlægður og stílgatli lokað EI90. Stærðir eru skilgreindar í eignaskiptayfirlýsingu sem unnin er af Guðbjarti Ólafssyni. Afstöðumynd er sýnd á teikningu Húsneðisstofnunar ríkisins frá 1967.

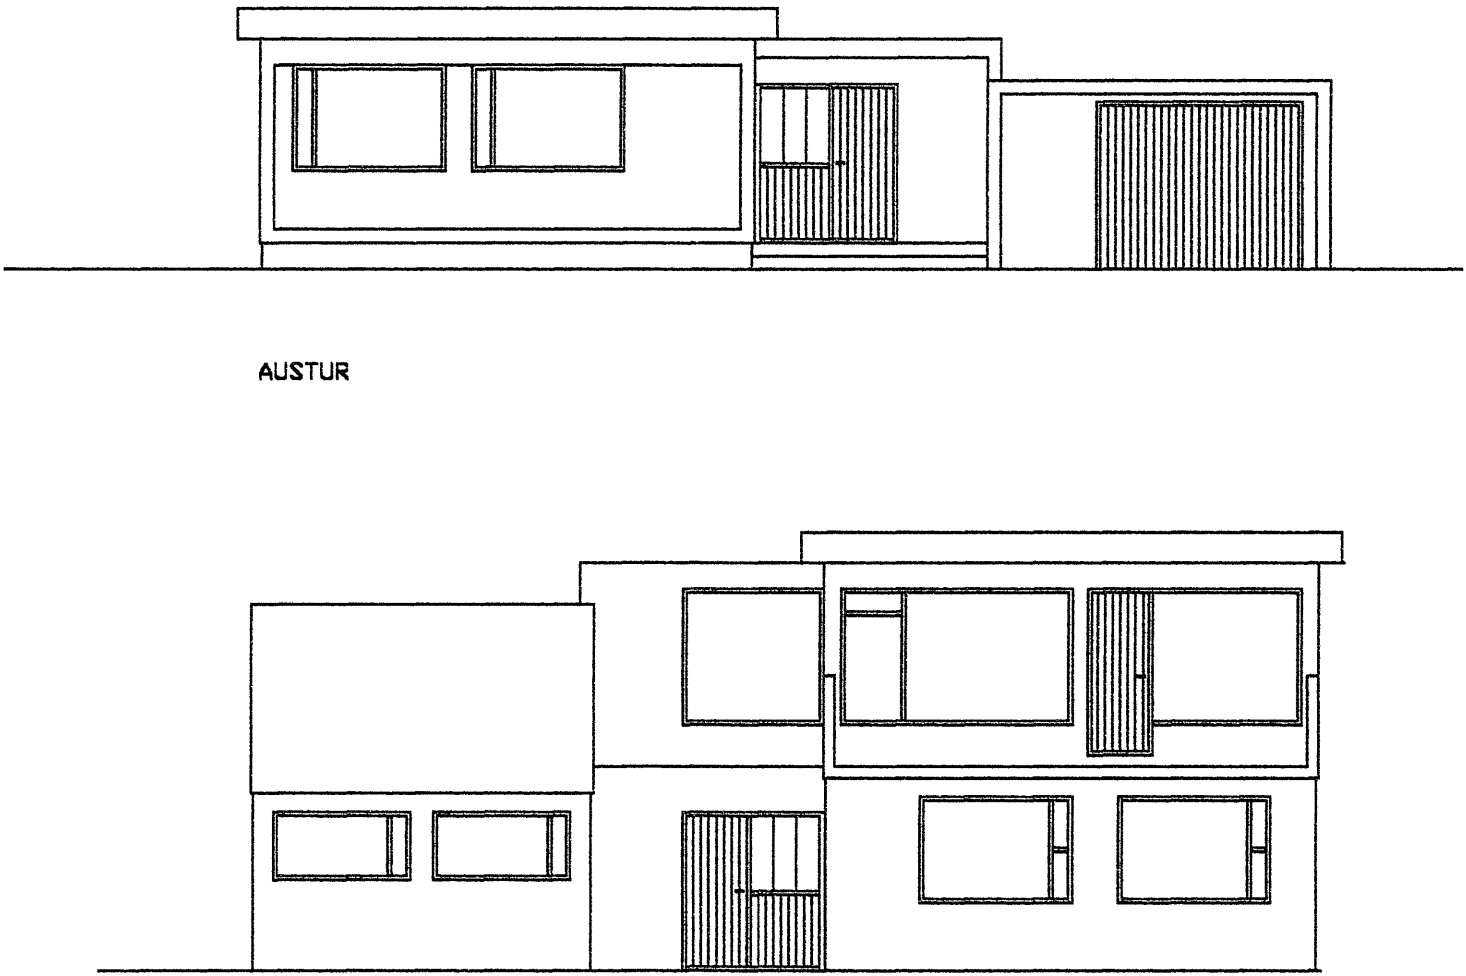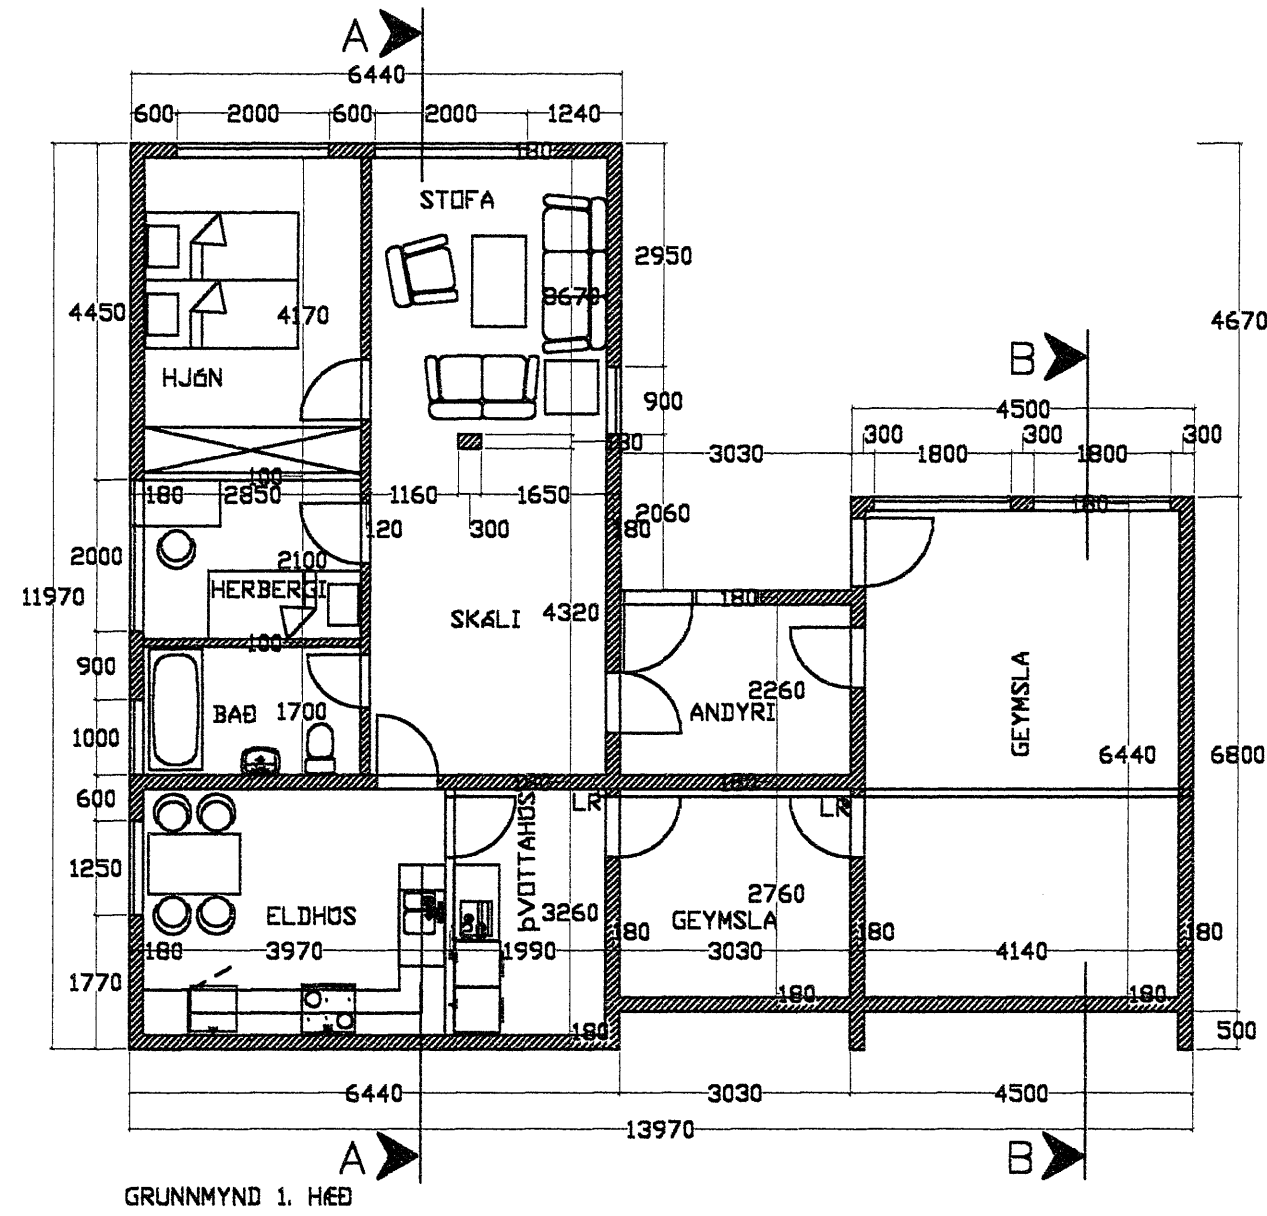

GARÐAVEGUR 16
HVAMMSTANGA

BREYTINGAR Á INNRA SKIPULAGI
OG ÚTLITI

RÁÐBARÐUR SF.
RÁÐGJÖF OG VERNFRÁÞJÓNUSTA
SÍMAR: 451 2831 OG 451 2797, FAX: 451 2605

ÁGÚST ÞORGEIRSSON
FVFI
BJARNI ÞÓR EINARSSON
FTFI

MÁLKV.
1:100

SAMP.
Árnór Þorsteinsson
10. 10. 2000

TEIKNING NR.

GVI6010