
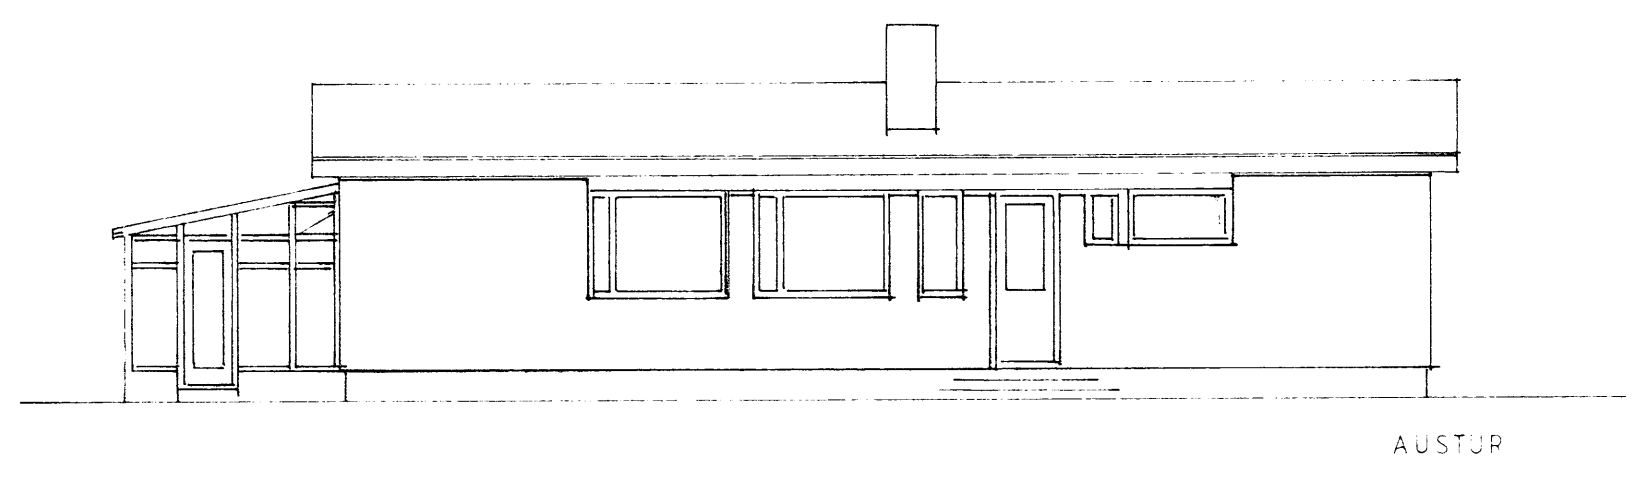
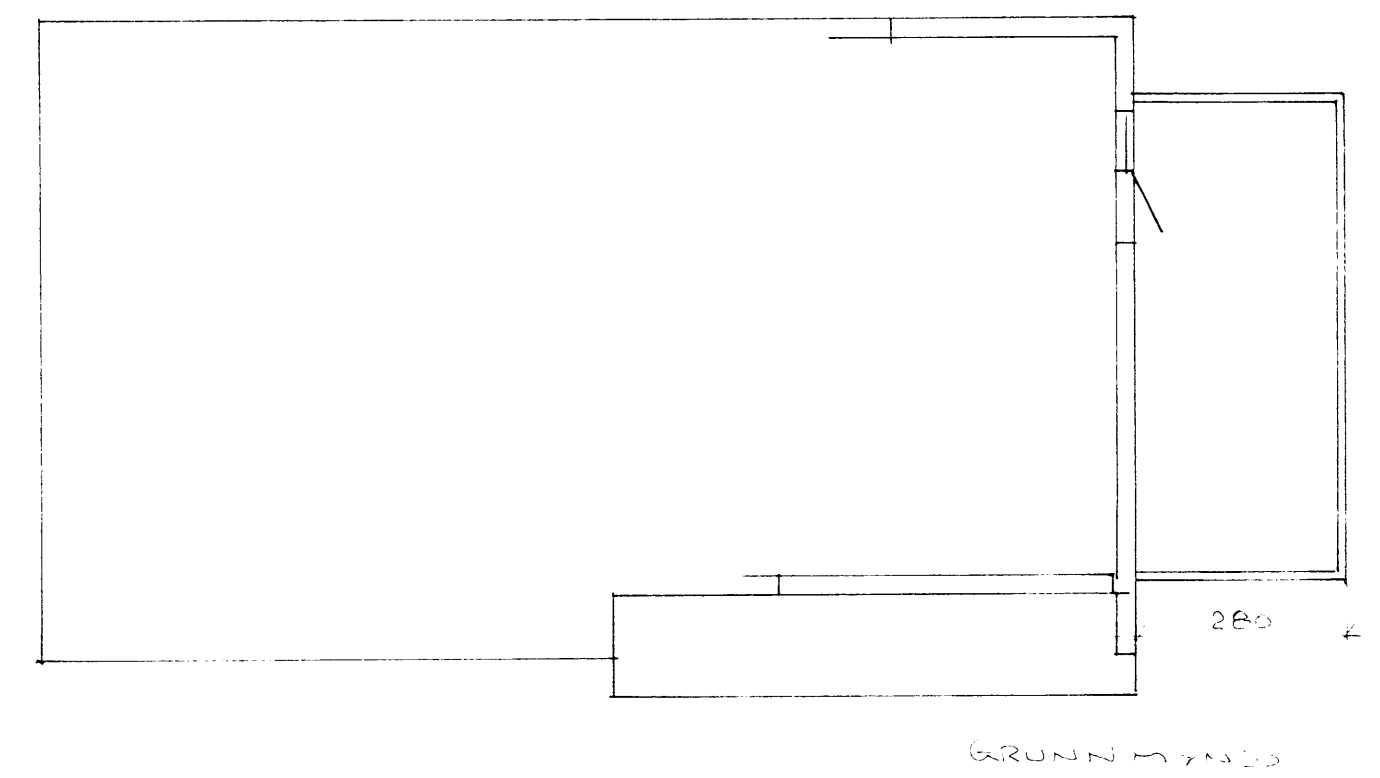
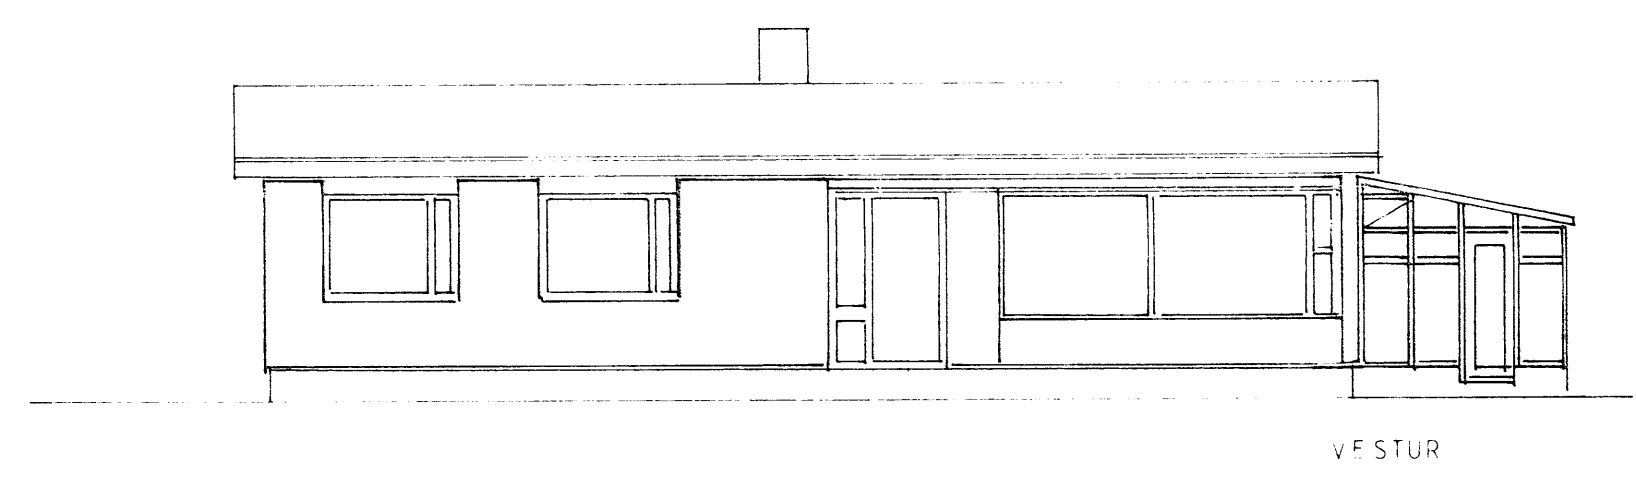
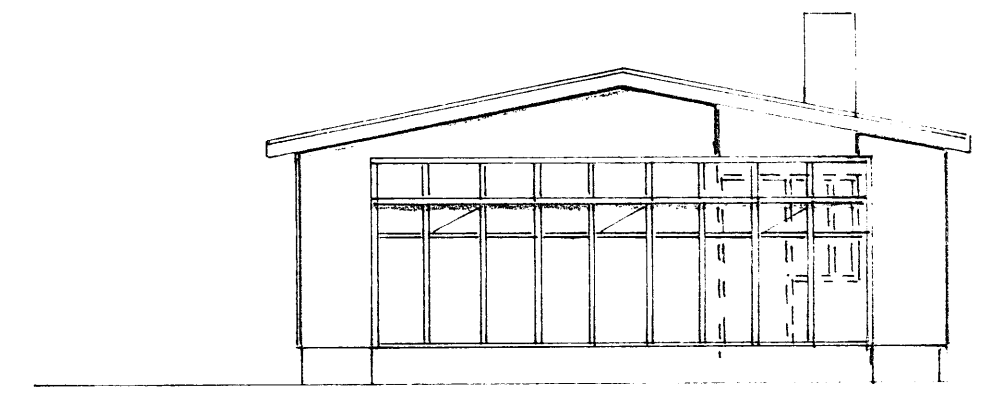


Snúð. í Byggingarfræð. d.

23. Okt. 1985

BYGGINGARFULLTRÚINN
HVERFJÓSTANGA
Ólafur Jónsson

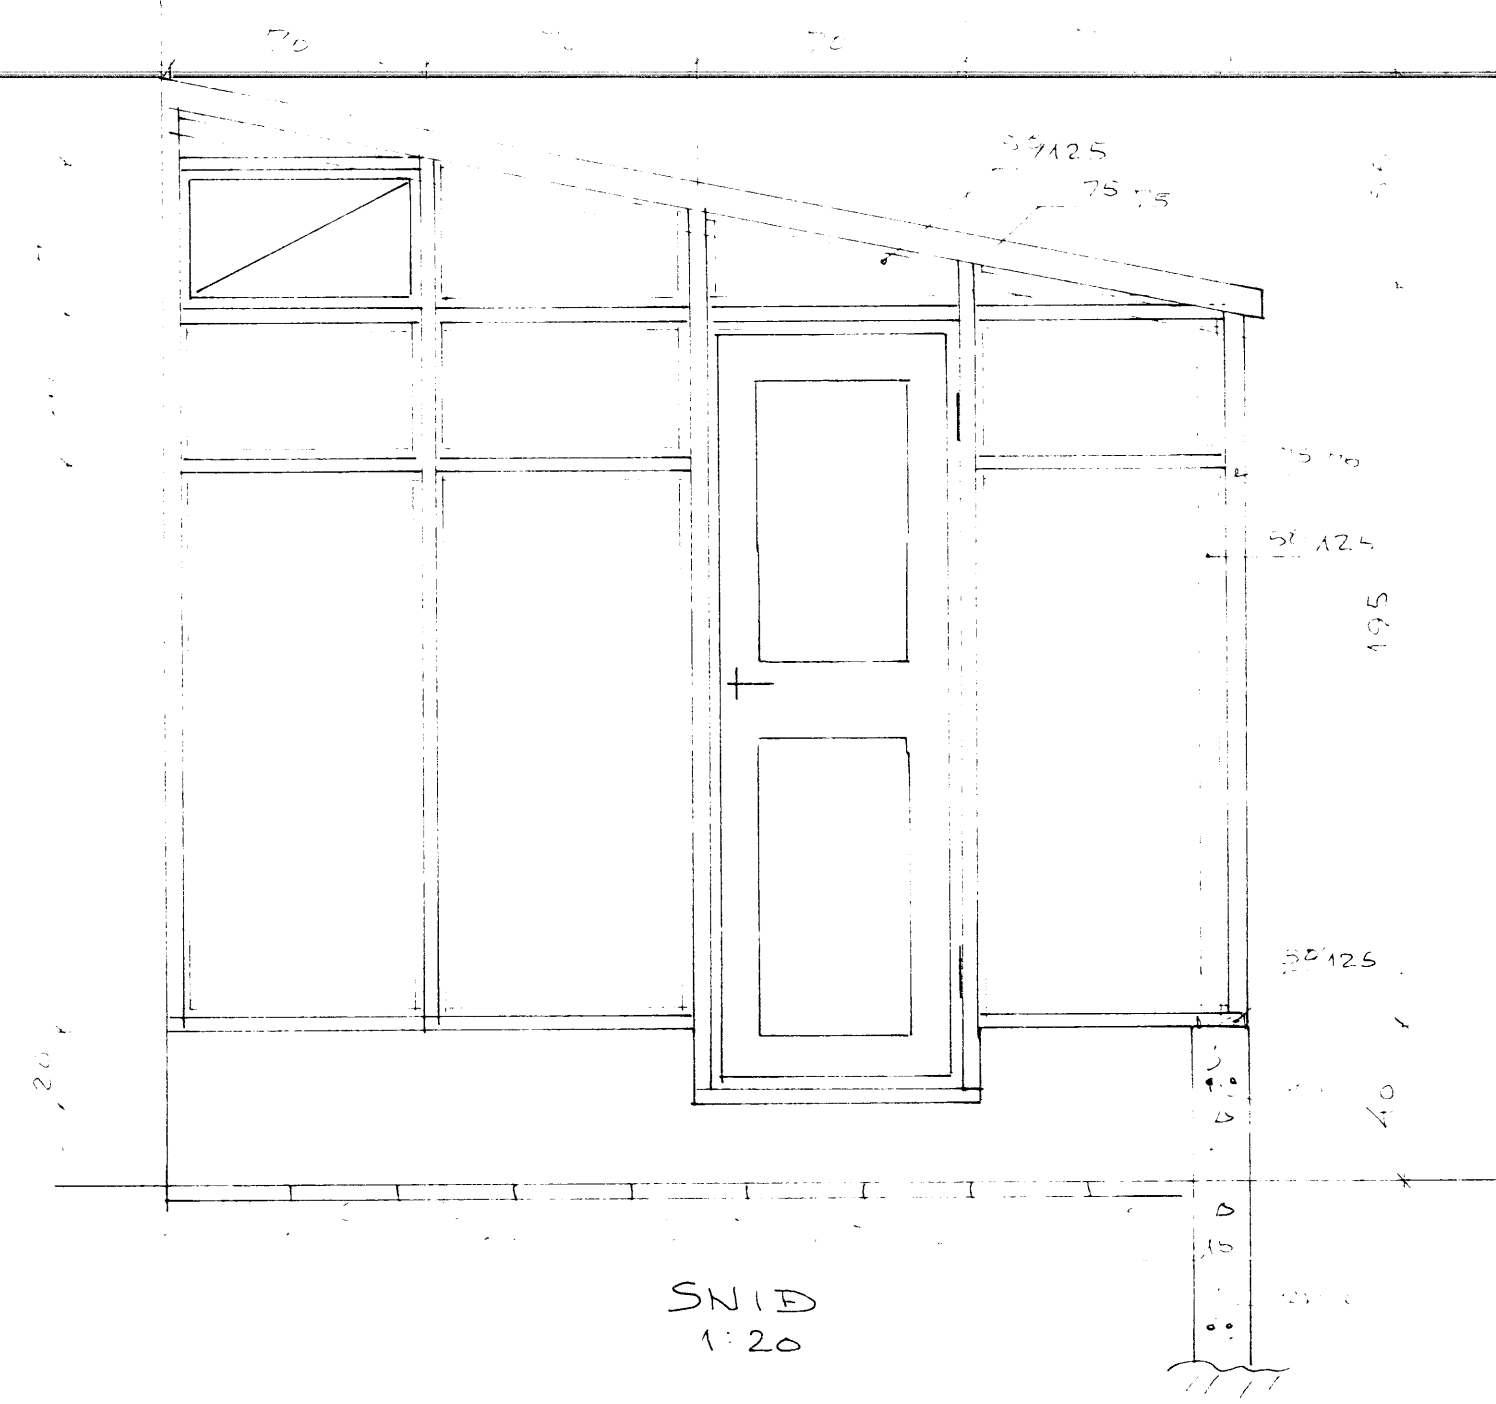

DAGS	BREYTING		GJORT
HÁNNAD <i>J.B.</i>	JÓN BERGSSON DIPL. ING.	VERKFR. MVFI VERKFRÆÐIHÖNNUN SMÁRAHVAMMI 4, HAFNARF. S. 51974	BLAD 1
TEIKNAD <i>J.B.</i>	SAMÞYKKT	GARÐAVEGUR 17	M=1:100
YFIRFARIÐ <i>J.B.</i>	VERK	GARÐSTOFA	DAGS 85.06.29