


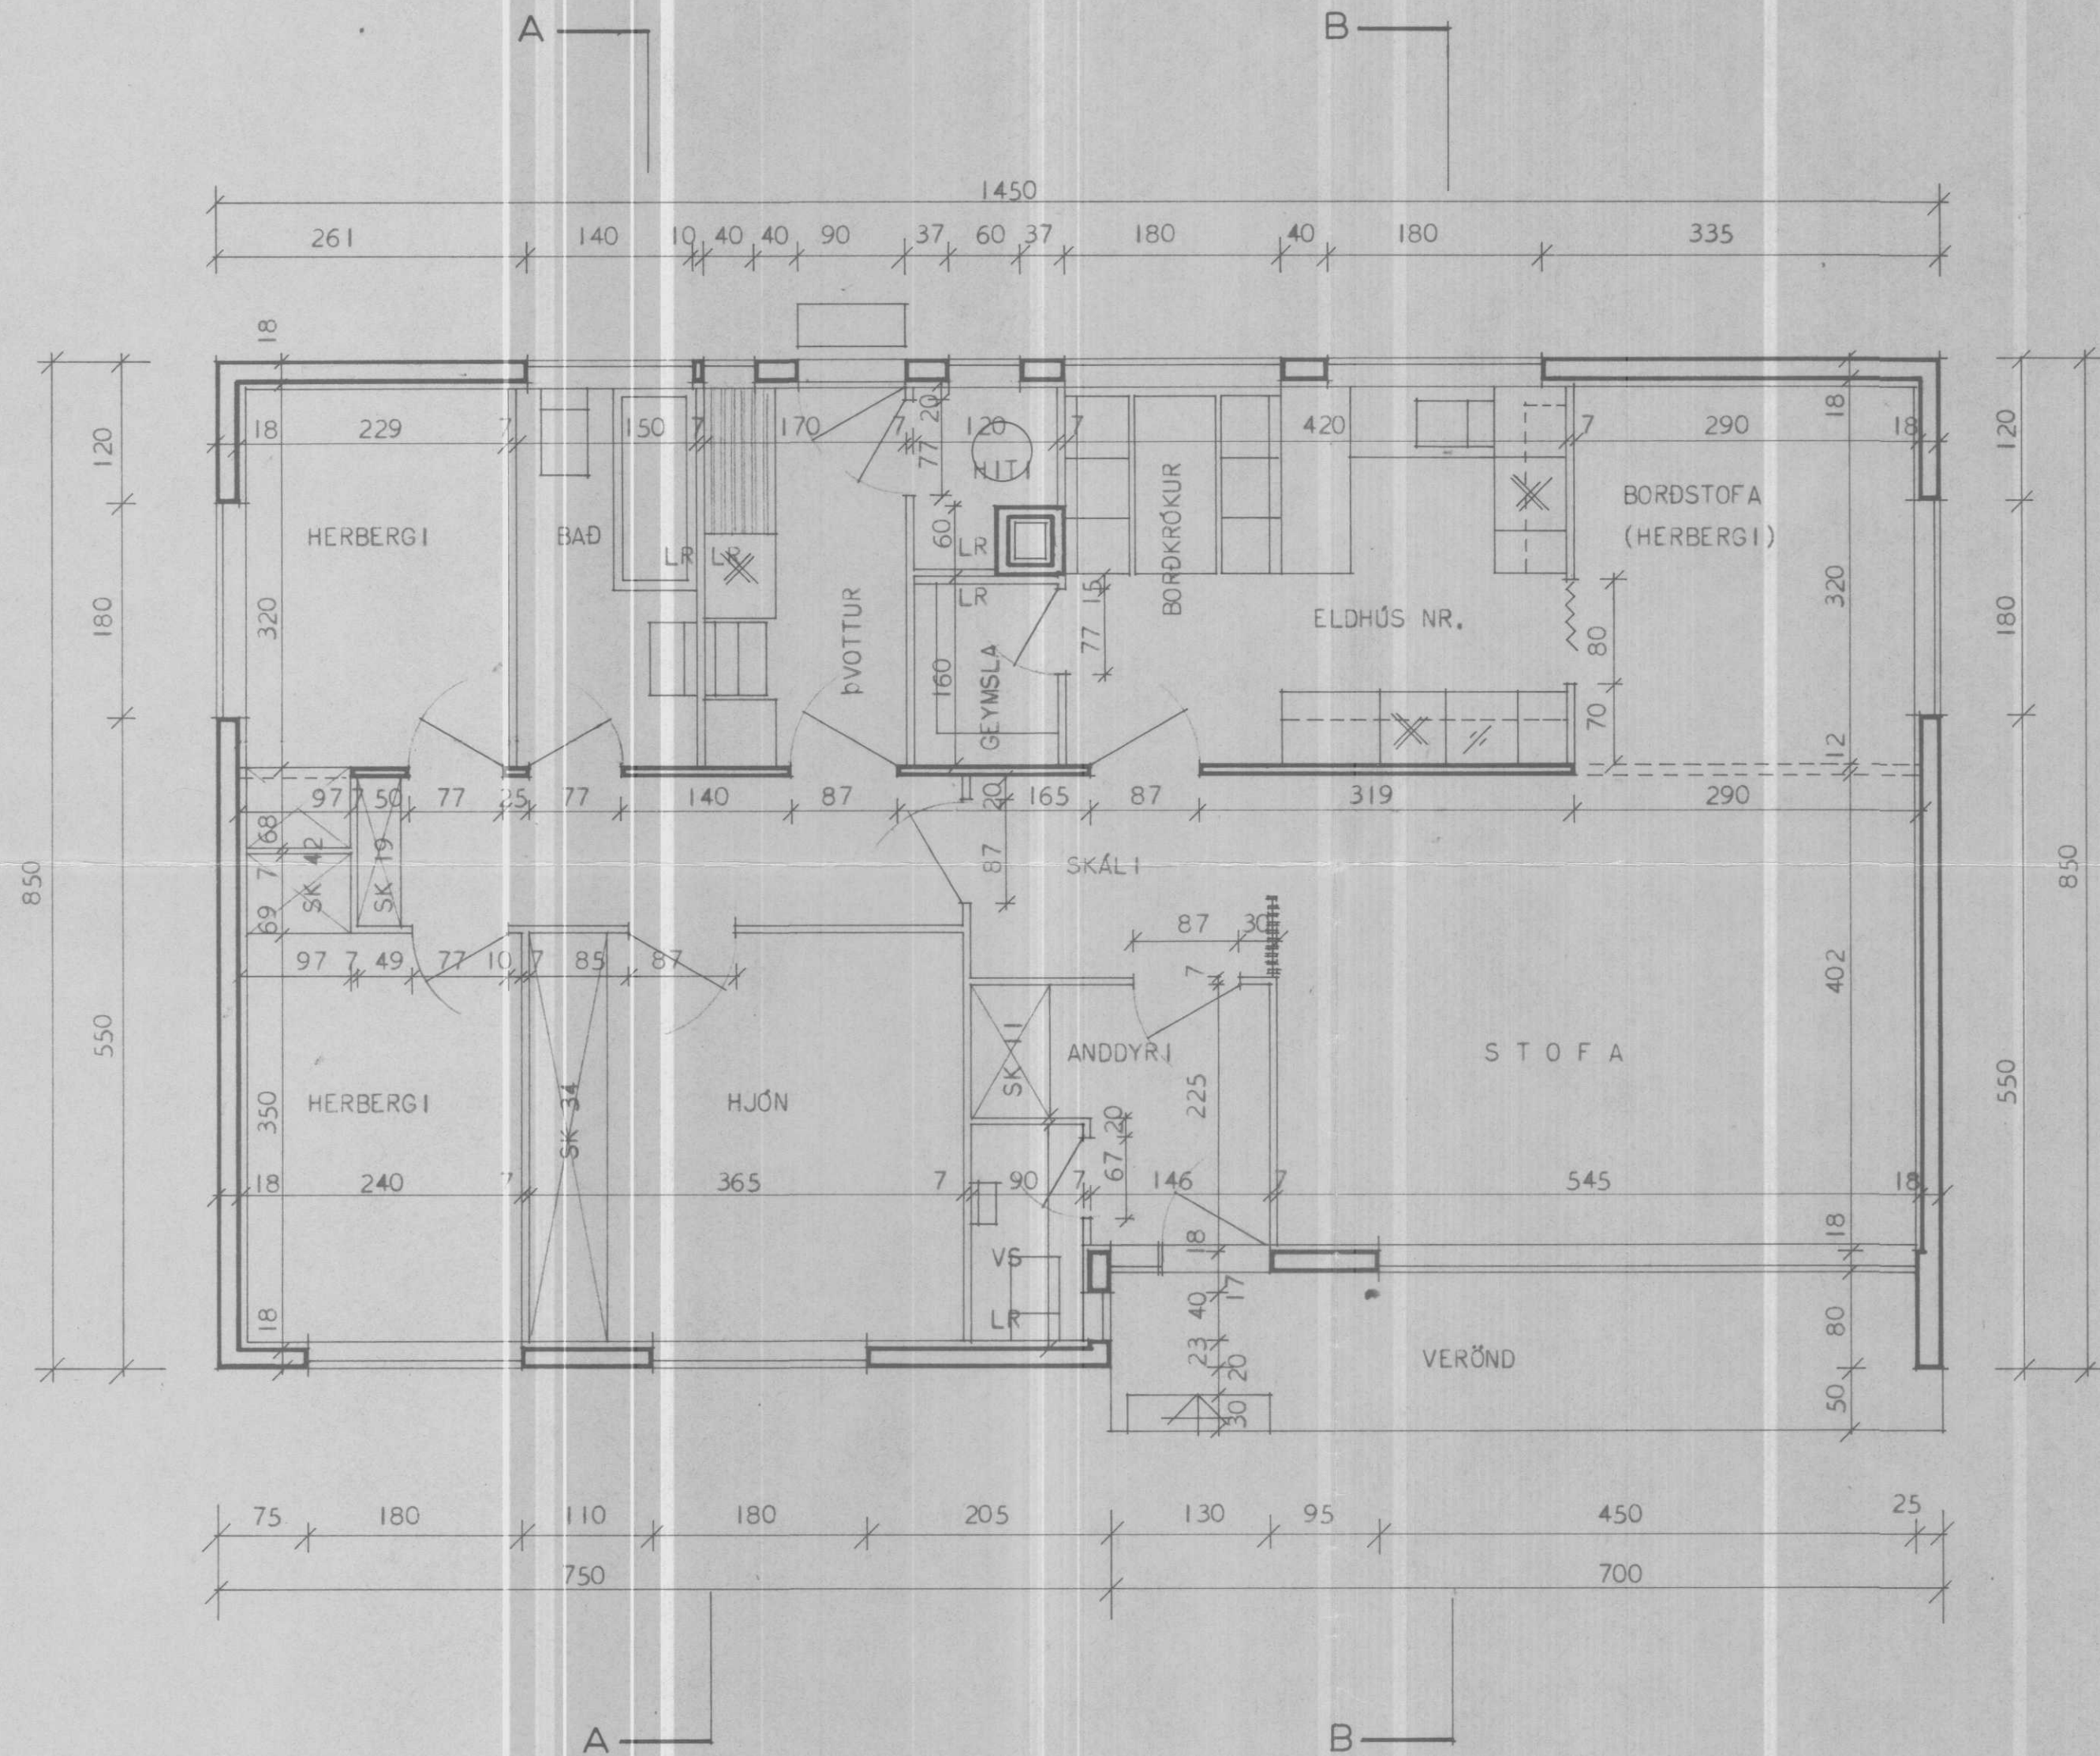

ATH:

HURDIR Í BAD, SNYRTINGU OG GEYMSLU SKULU
VERA ÞRÖSKULDALAUSAR VEGNA LOFTRESTINGAR.

HÚSNÆÐISMÁLASTOFNUN RÍKISINS	
GRUNNMYND	EINBYLISHÚS
	VERK NR.
MÁL 1:50	1020
	BLAÐ NR. 2
	1968
Magnús Einarsson	
Ráðgjafi	