
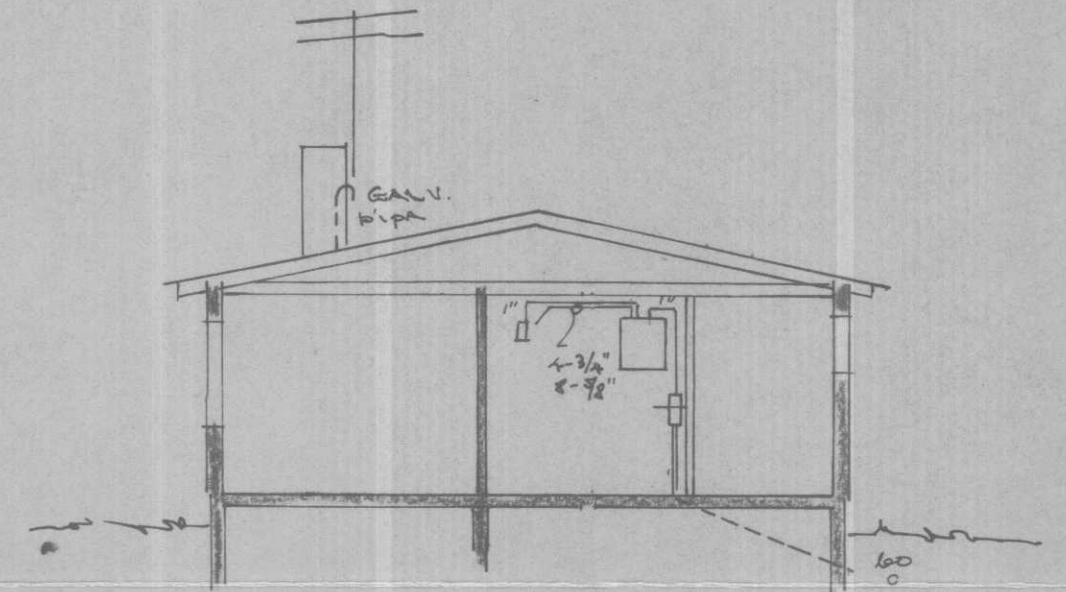


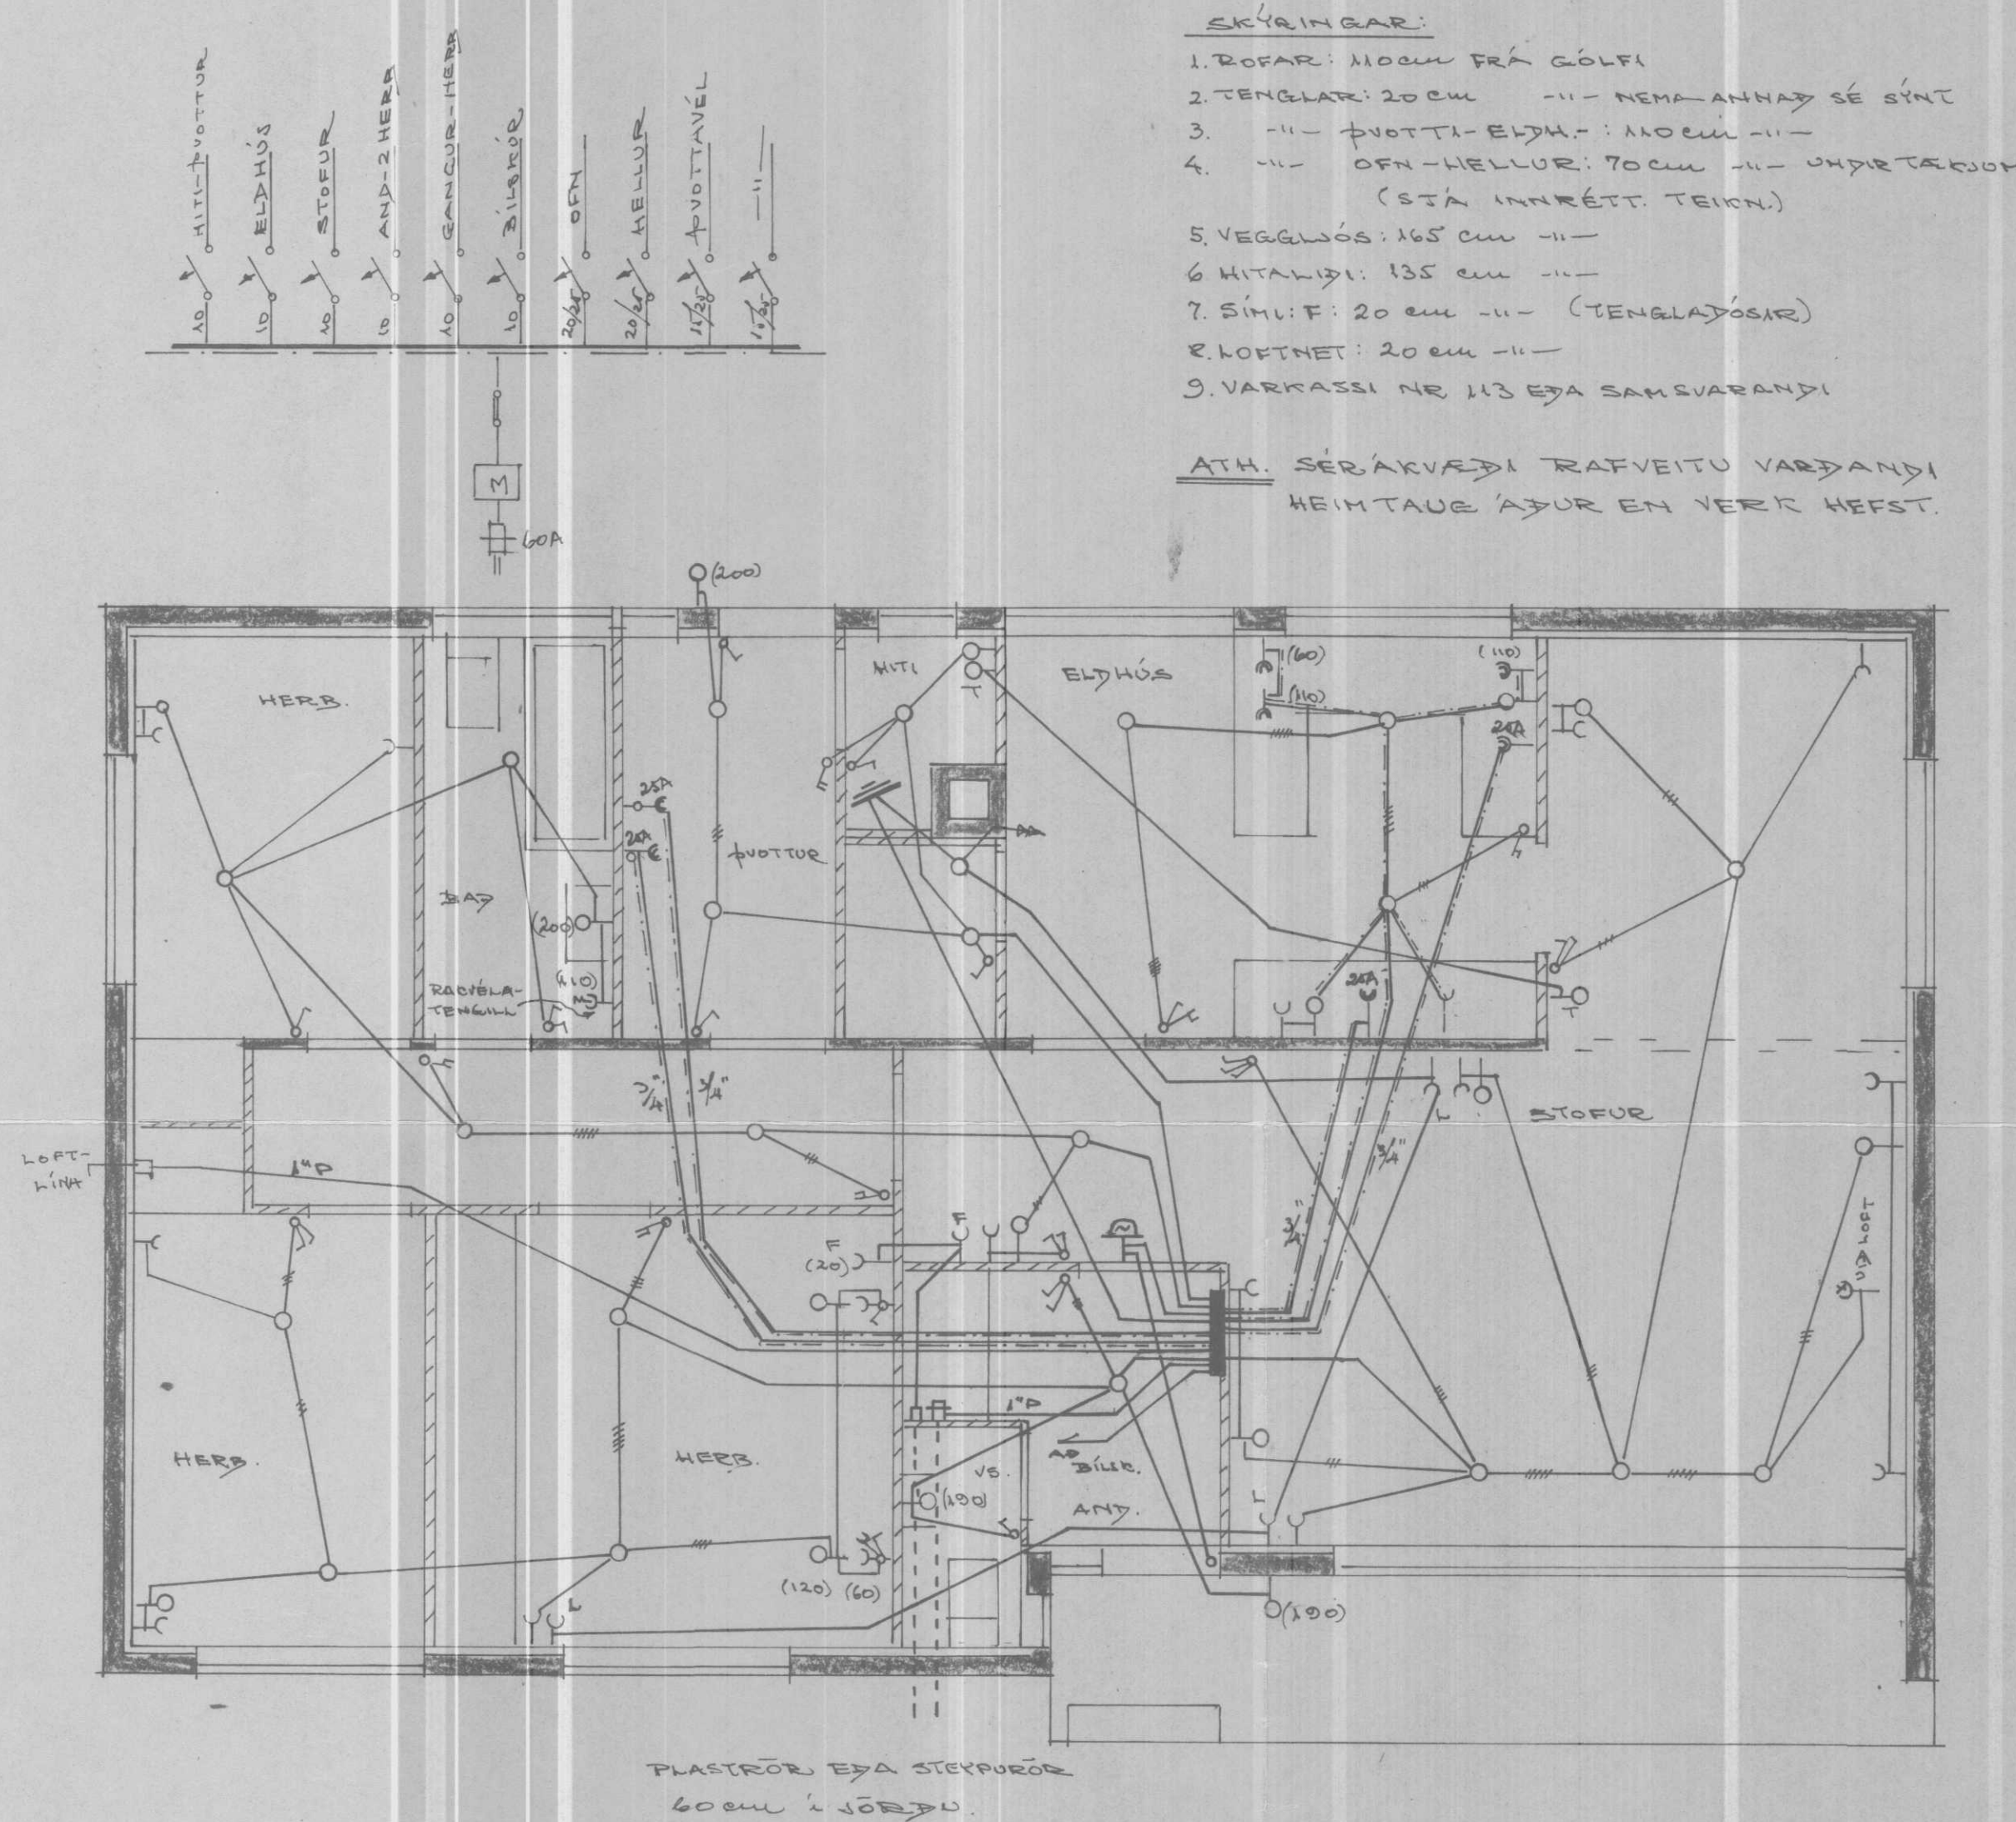

Sigurður P. Björnsson.
Hammstanga.
Húsu. 810.

MÓSNÆÐISMÁLASTOFNUN RÍKISINS		
		EINBYLISHÚS
		VERK NR.
RAFLÖGN		1020
ÍBÚÐARHÆÐ		BLAÐ 1 af 1.
		M: 1:50-1:100
1968		425-1