


LOFTRÆSILAGNIR SKULU EINANGRAÐAR
MEÐ 2 CM GLERULLARHÖLKUM, FYRIR
OFAN EFSTU PLÖTU.

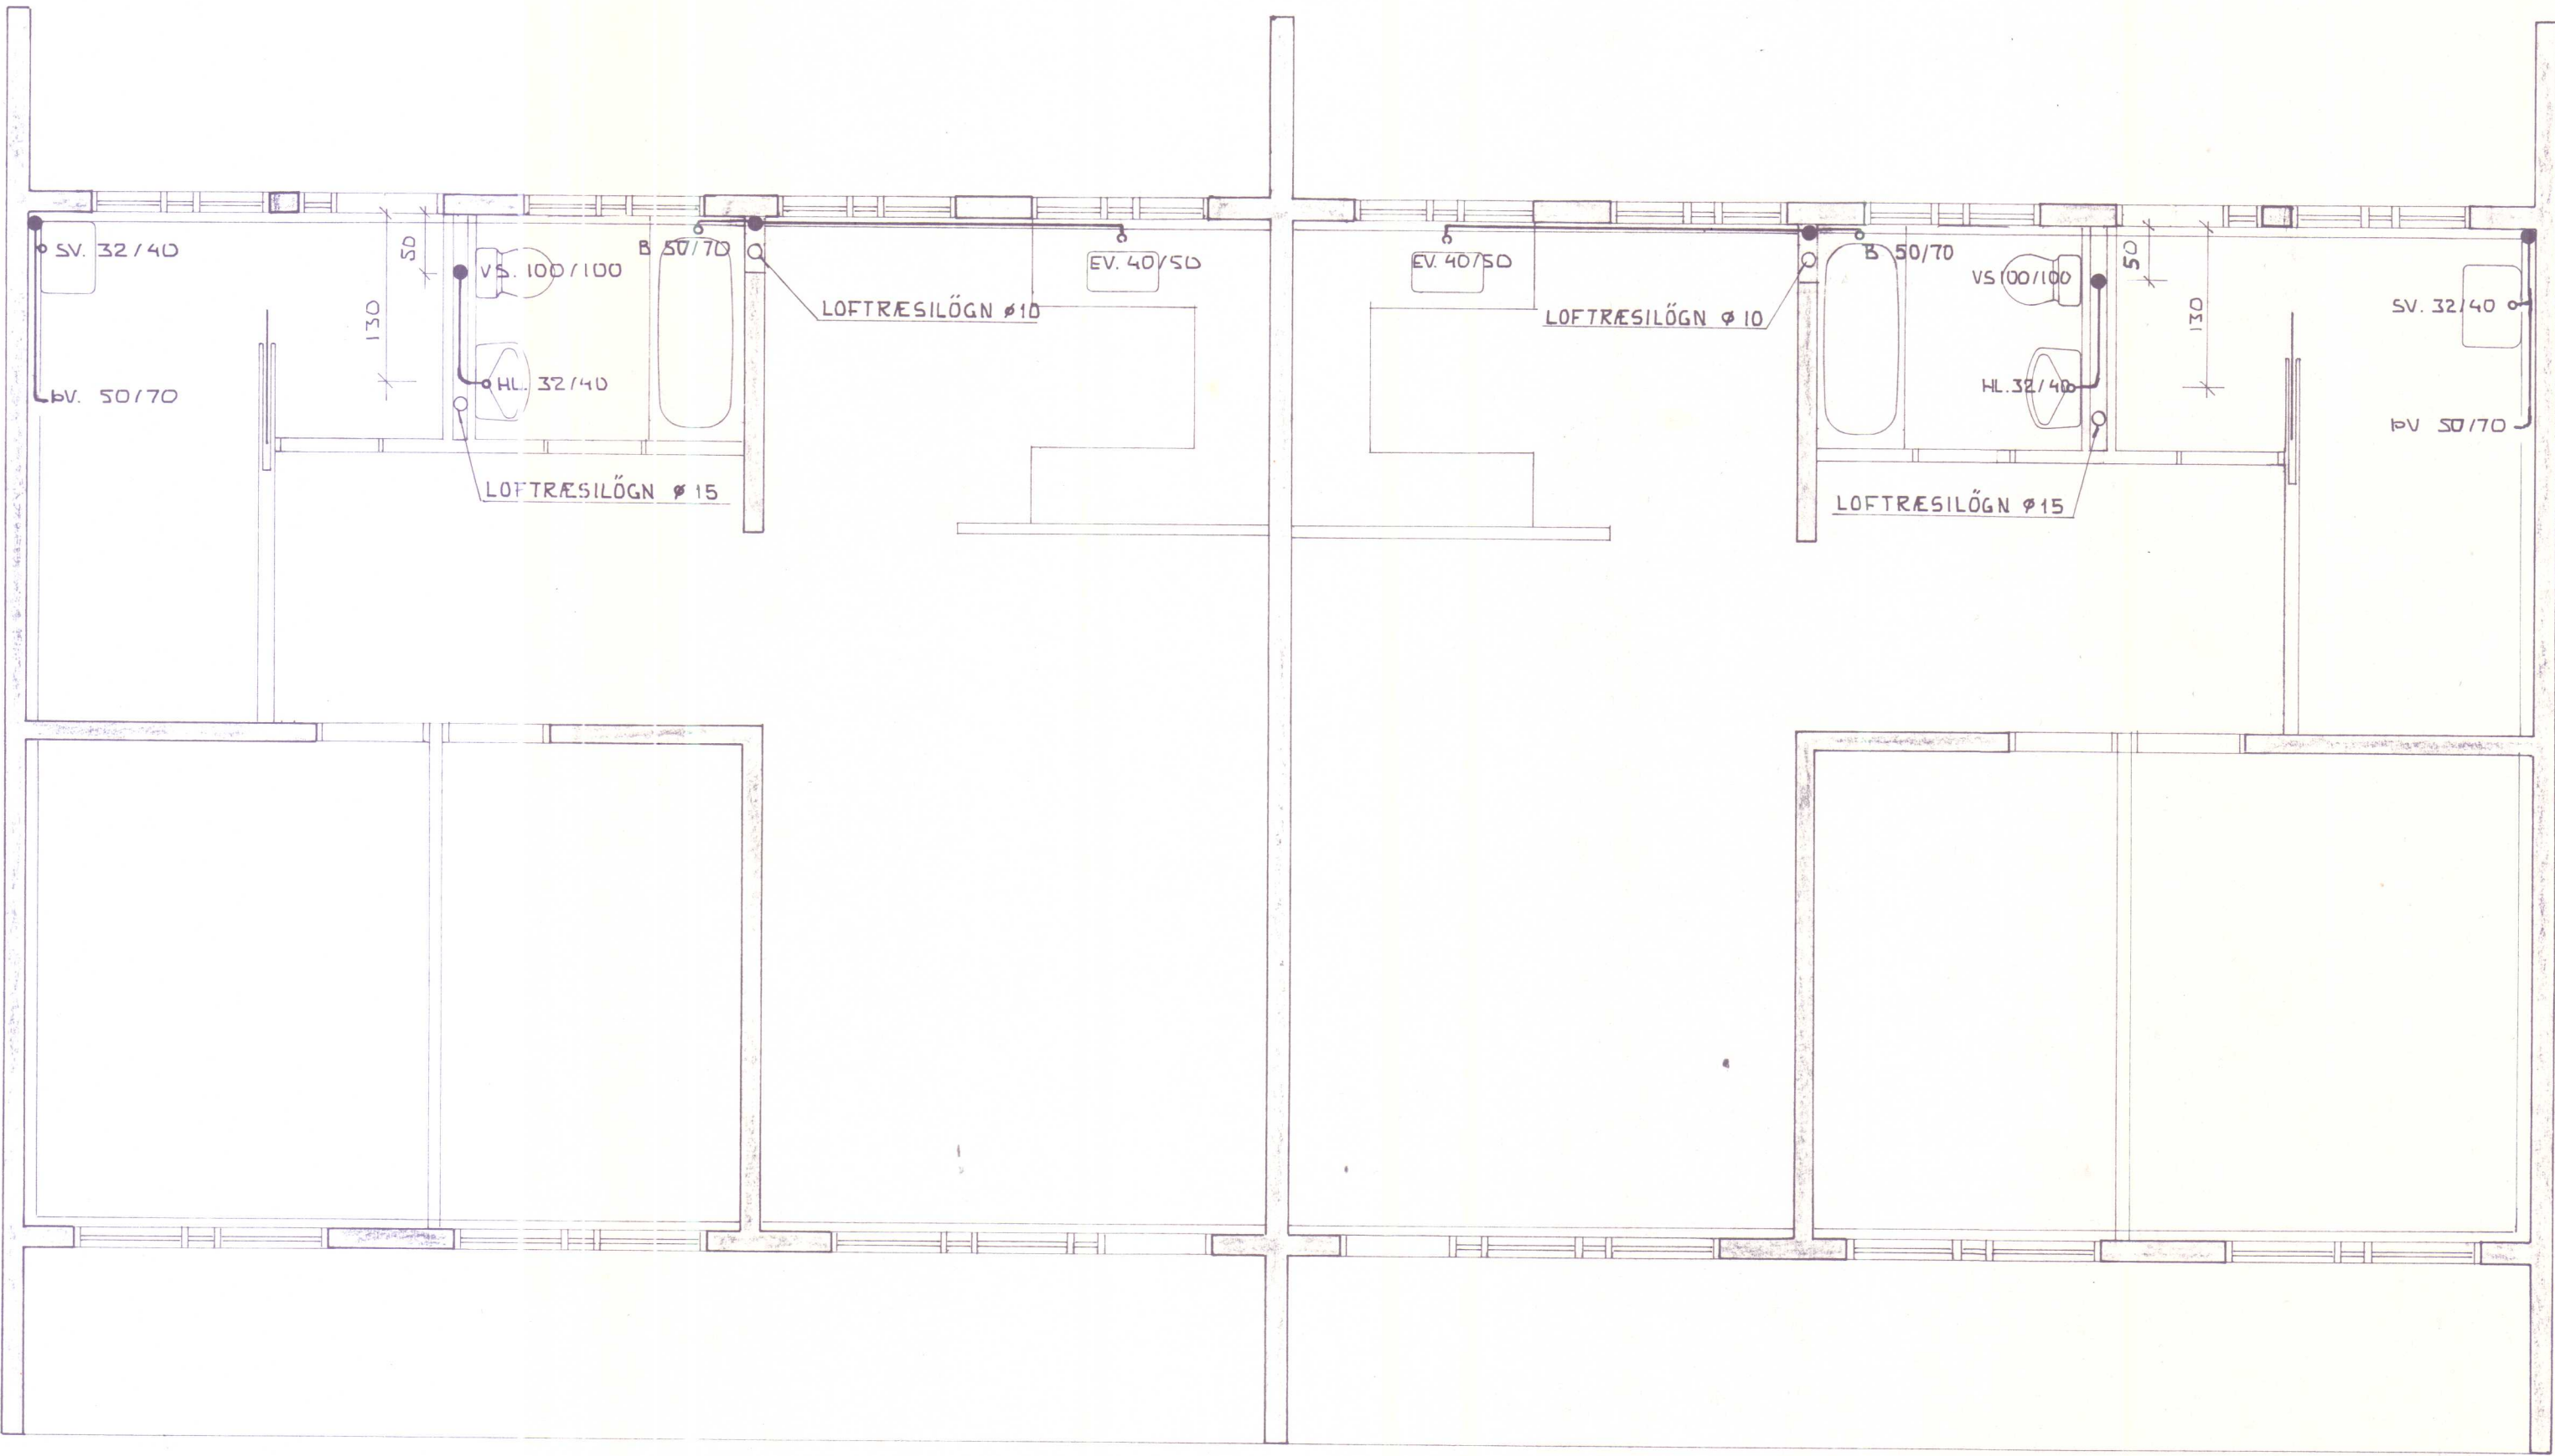

SKÝRINGAR: SJÁ TEIKN. NR. SB1-13

LEIGUÍBÚÐIR 'A' HVAMMSTANGA


FRÆNNISLAGNIR
Á 2. HÆÐ

FJARHITUN^M_F

VERKFRÁÐISTOFA

ÁLFTAMÝRI 9 SÍMI: 82322

Reikn: V.Þ.K.	Samþ:	M: 1:50
Teikn: K.G.	Dags: APRIL '75	Nr: SB1-14

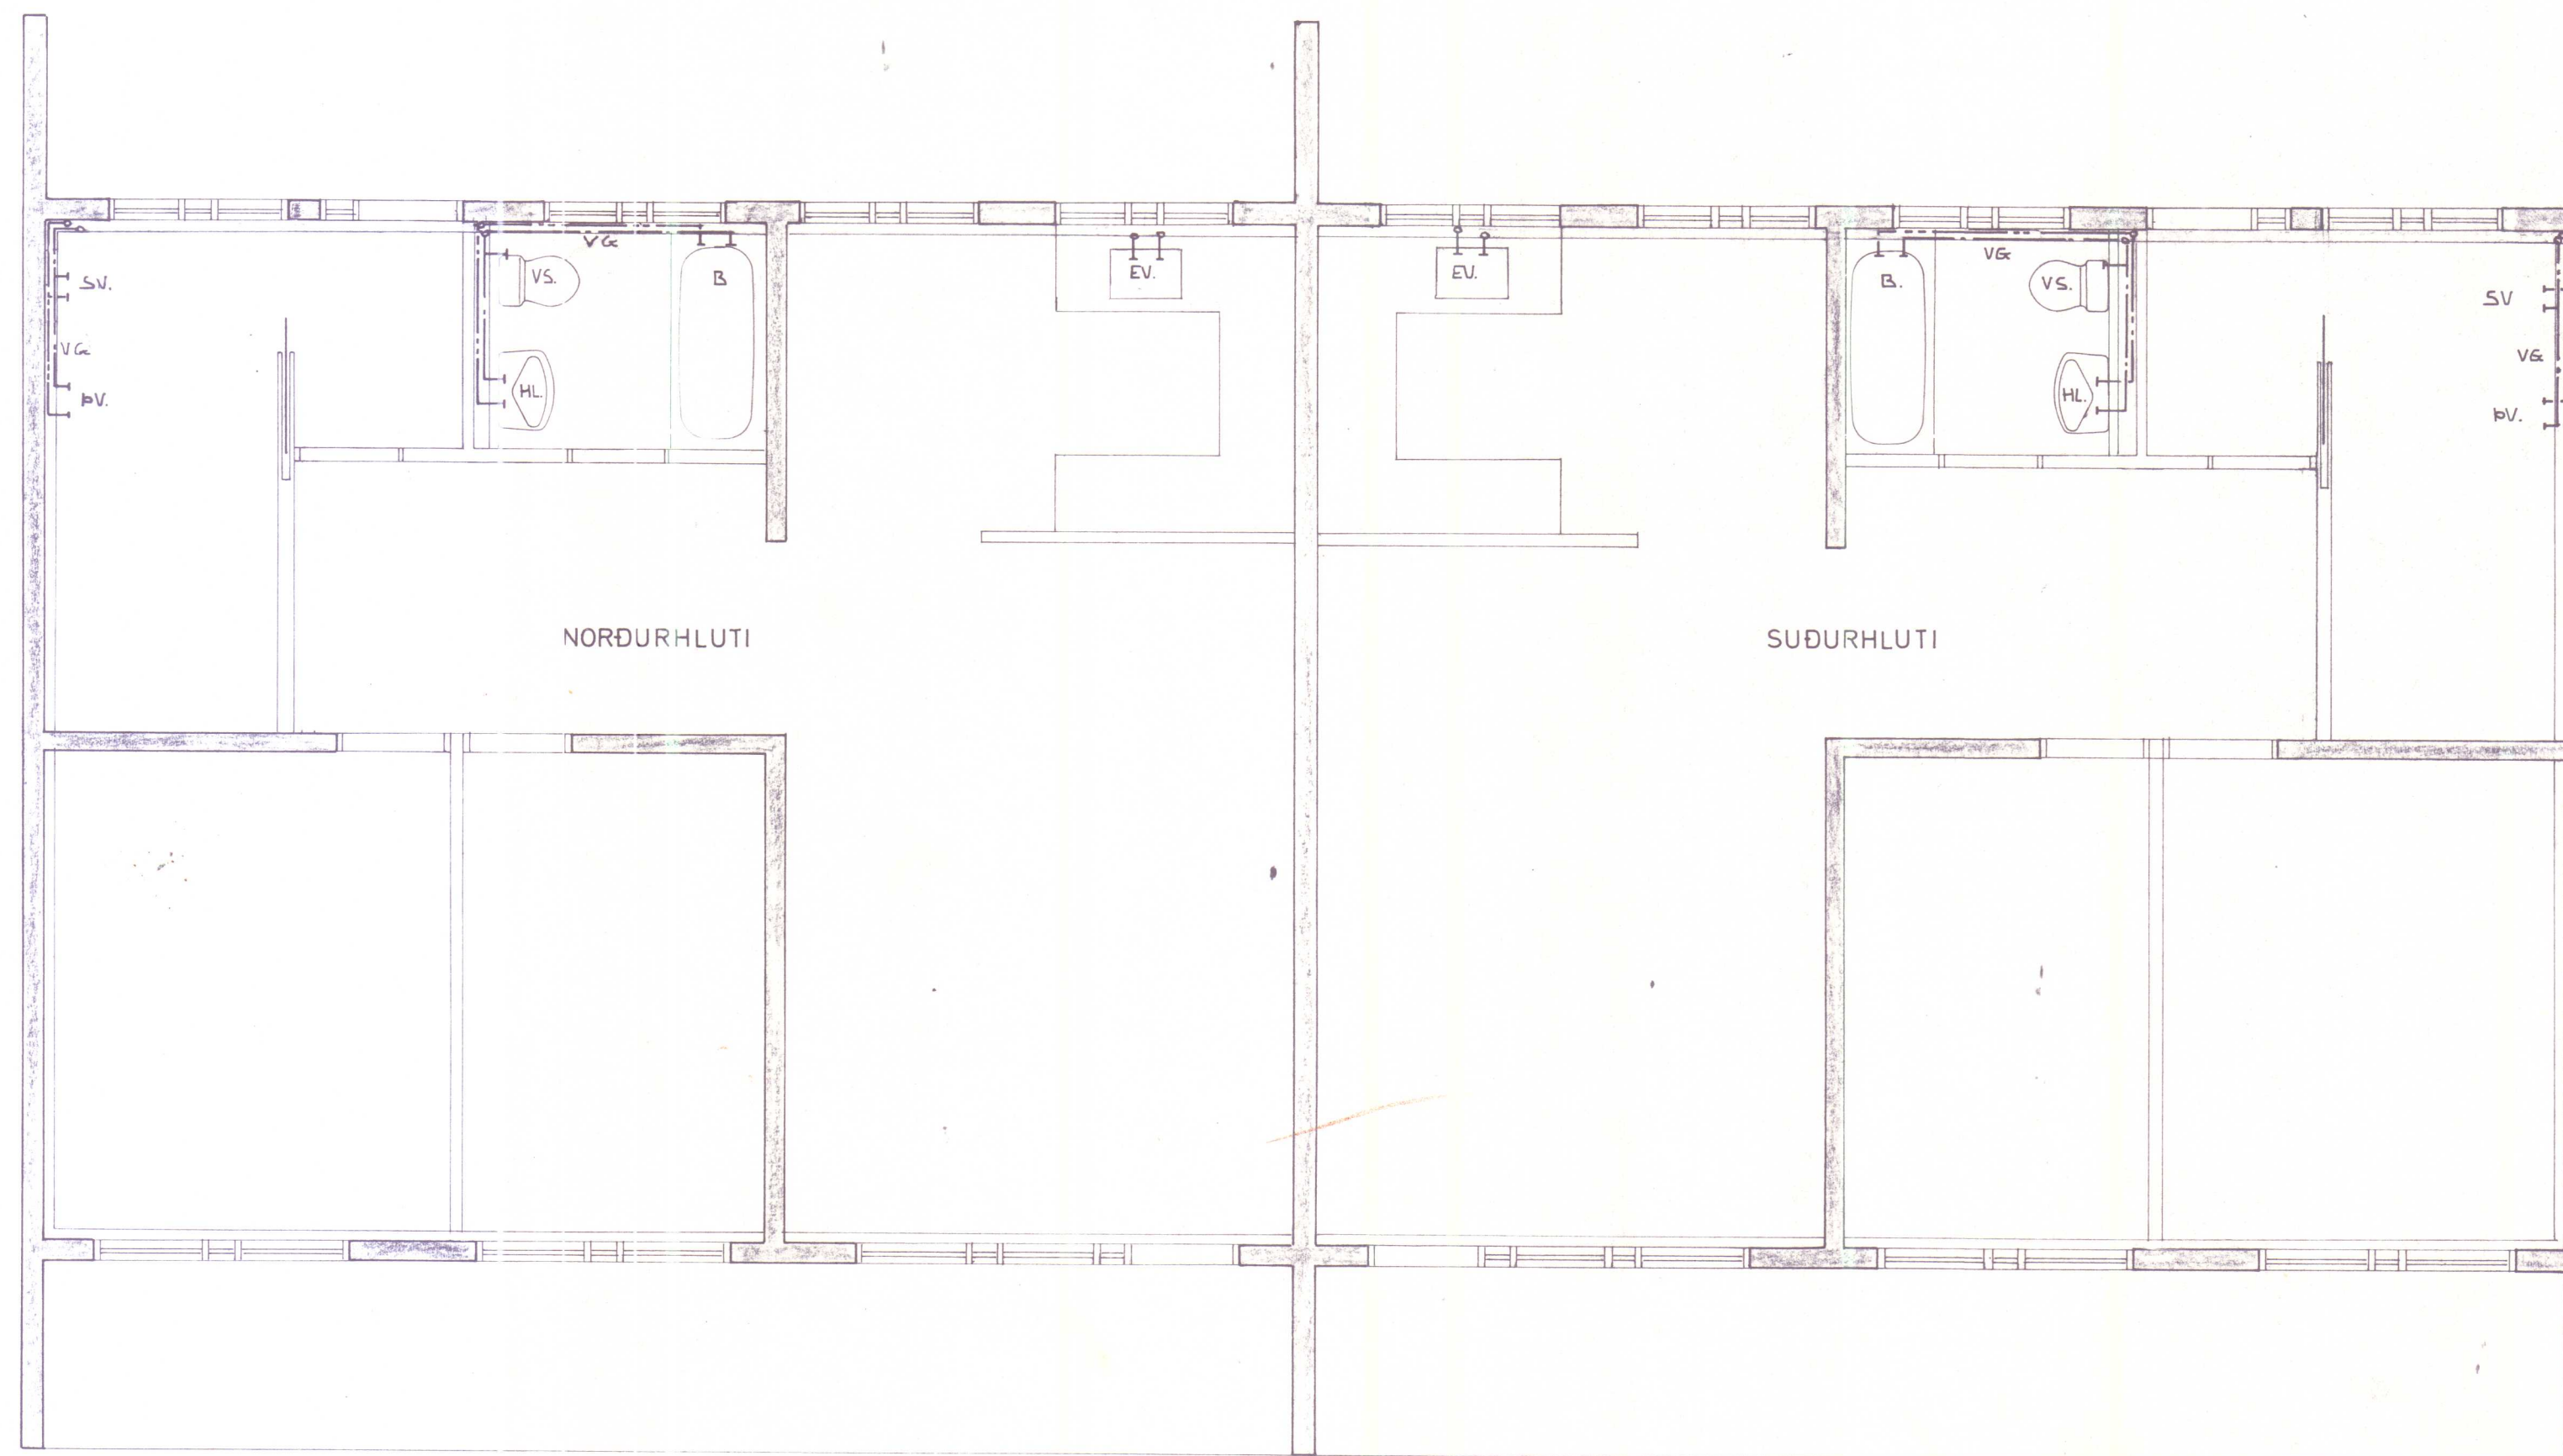

VG. ER LÖGN VIÐ GÓLF
SJÁ SKÝRINGAR TEIKN. NR. 581-08

LEIGUÍBÚÐIR Á HVAMMSTANGA

NEYSLUVATNSLÖGN

2. HÆÐ.

FJARHITUN

VERKFRÆÐISTOFA


ÁLFTAMÝRI 9 SÍMI: 82322

Reikn: R. R.	Samp:	M: 1:50
Teikn: K.G.	Dags: APRIL 75	Nr: 581-07




SJÁ SKÝRINGAR TEIKN.NR. 581-11
VG. LAGNIR VIÐ GÓLF
UL. LAGNIR UNDIR LOFTI.

LEIGUÍBÚÐIR Á HVAMMSTANGA		FJARHITUN ^H _F	
		VERKFRÆÐISTOFA	
OFNATEIKNING		ÁLFTAMÝRI 9 SÍMI: 82322	
2. H/ÆÐ		Reikn: R.R.	Samp: M: 1:50
		Teikn: K.G.	Dags: APRÍL '75 Nr: 581-10

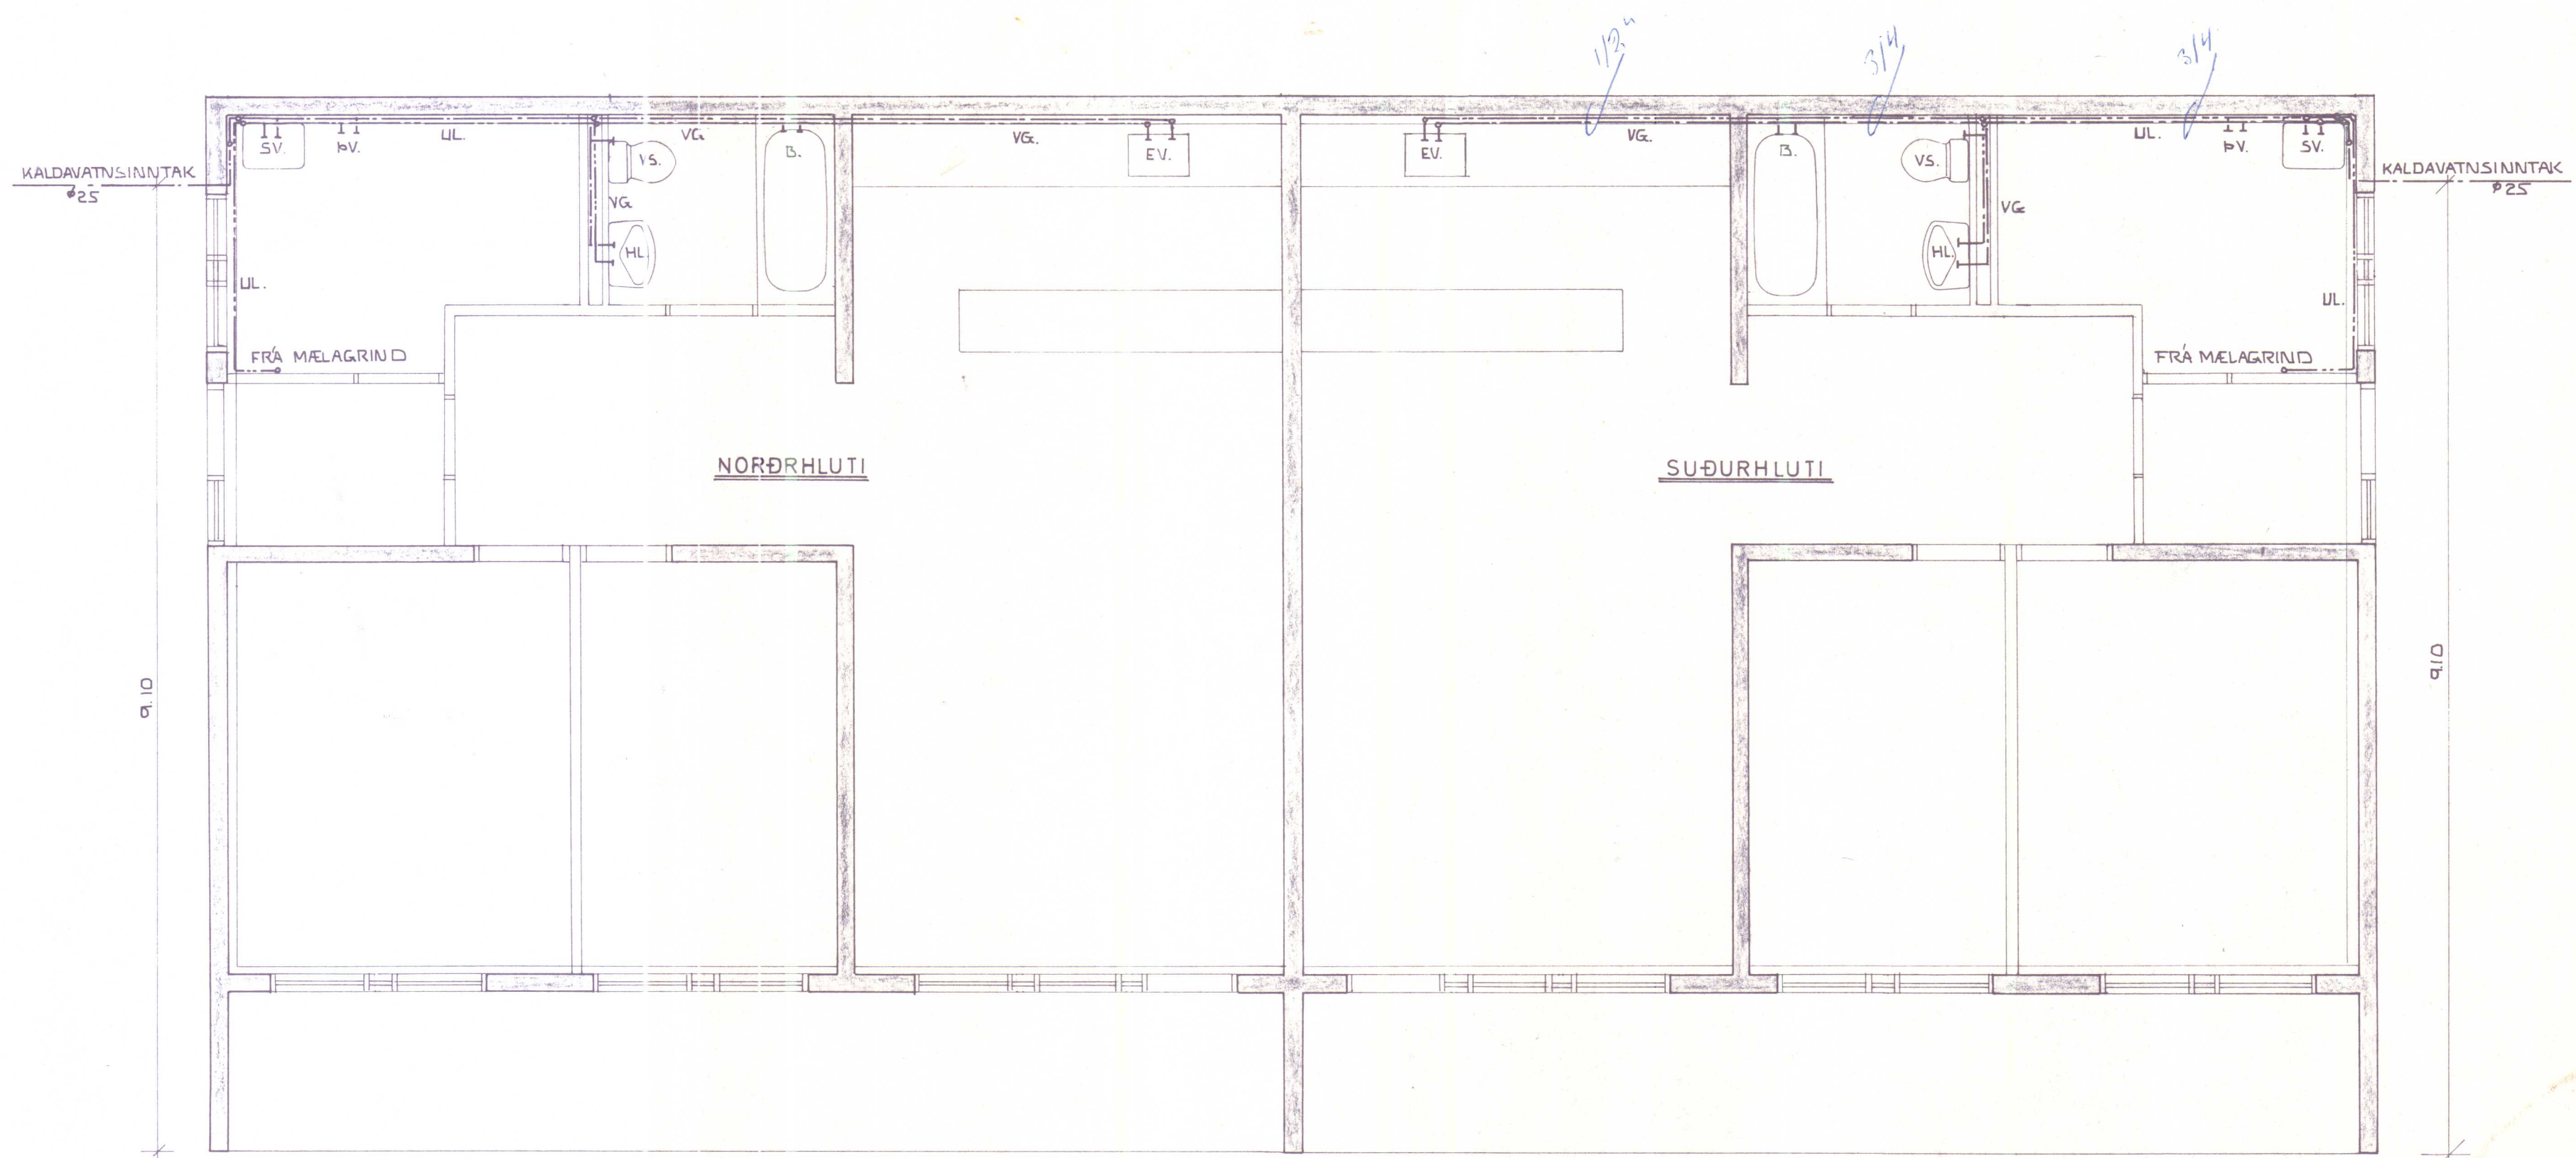

UL ER LÖGN UNDIR LOFTI.
VG ER LÖGN VIÐ GÓLF.
SJÁ SKÝRINGAR TEIKN. 581-08, 581-11, OG 581-12.

LEIGUÍBÚÐIR Á HVAMMSTANGA		FJARHITUN	
NEYSLUVATNSLÖGN		VERKFRÆÐISTOFA	
1. H/ÆÐ		ÁLFTAMÝRI 9 SÍMI: 82322	
Reikn: R.H.	Samb:	M: 1:50	
Teikn: K.G.	Dags: APRÍL '75	Nr: 581-06	

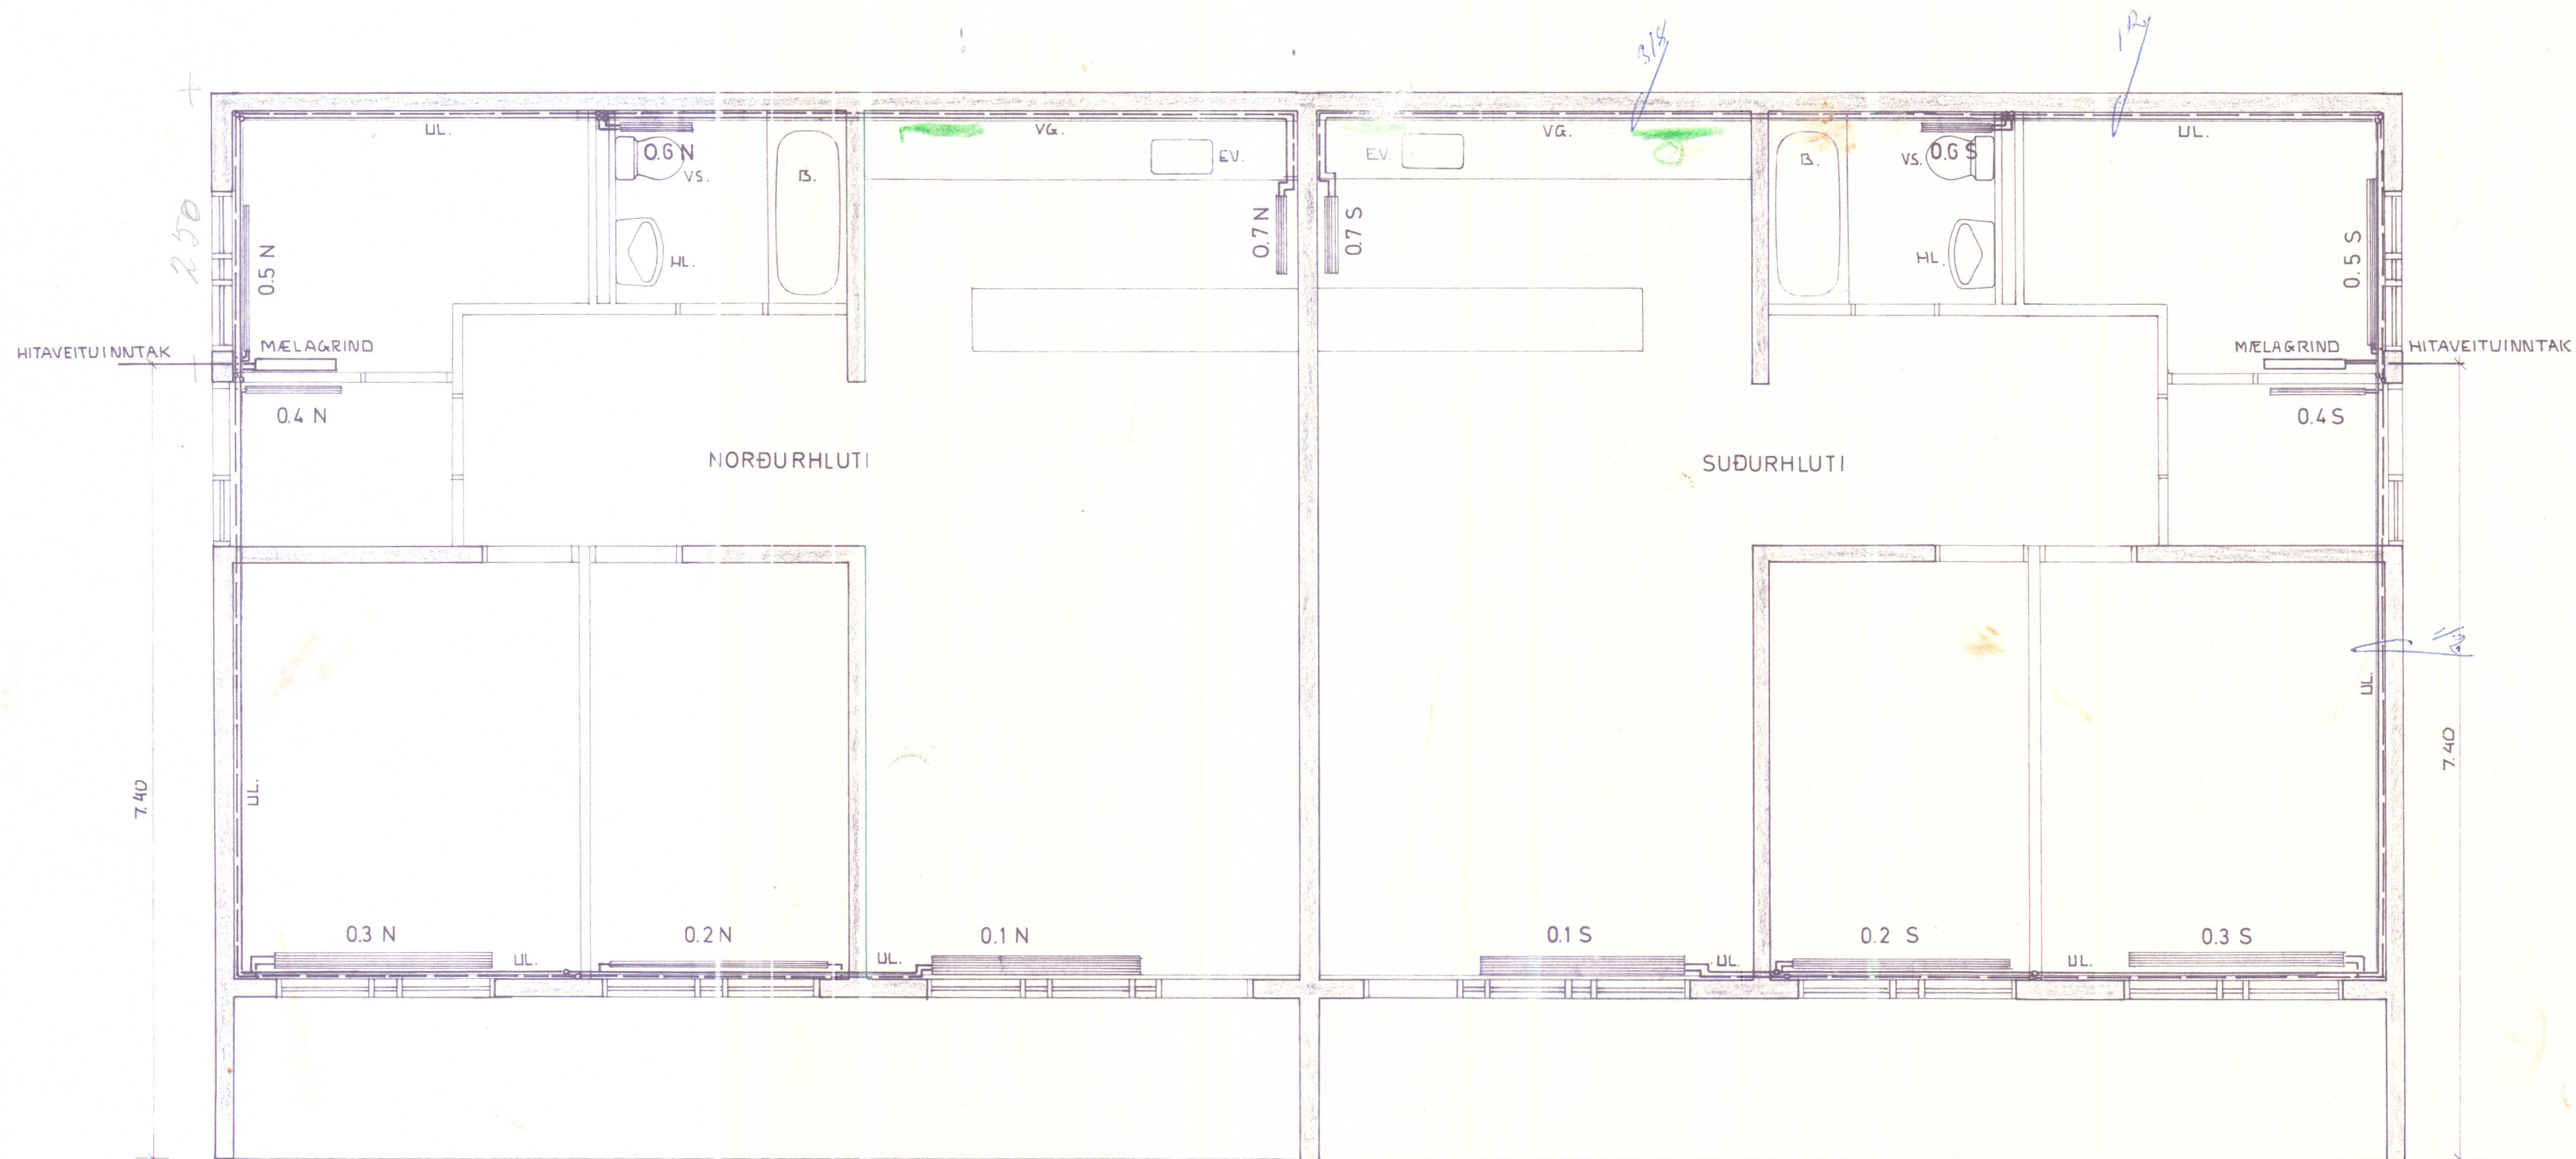

SKÝRINGAR

VG. VIÐ GÓLF

UL. VIÐ LOFT

SJÁ SKÝRINGAR TEIKN.NR. 581-08, 581-11, OG 581-12.

LEIGUÍBÚÐIR Á HVAMMSTANGA

OFNATEIKNING

1. HÆÐ

FJARHITUN

VERKFRÆÐISTOFA

ÁLFTAMÝRI 9 SÍMI: 82322

Reikn: R.K.	Samp:	M: 1:50
Teikn: K.G.	Dags: APRÍL '75	Nr: 581-09