

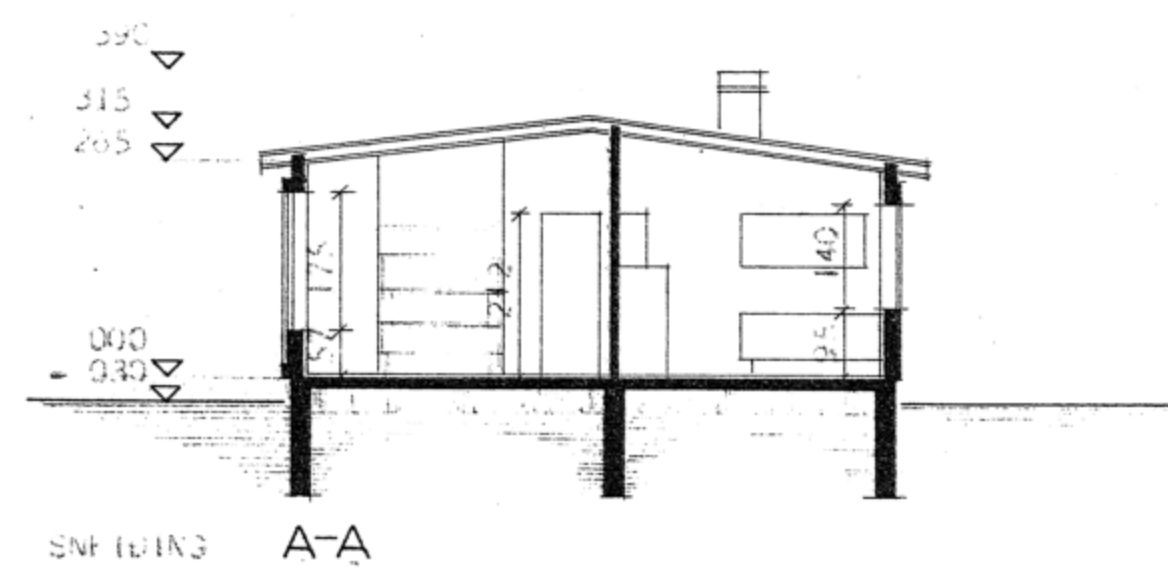
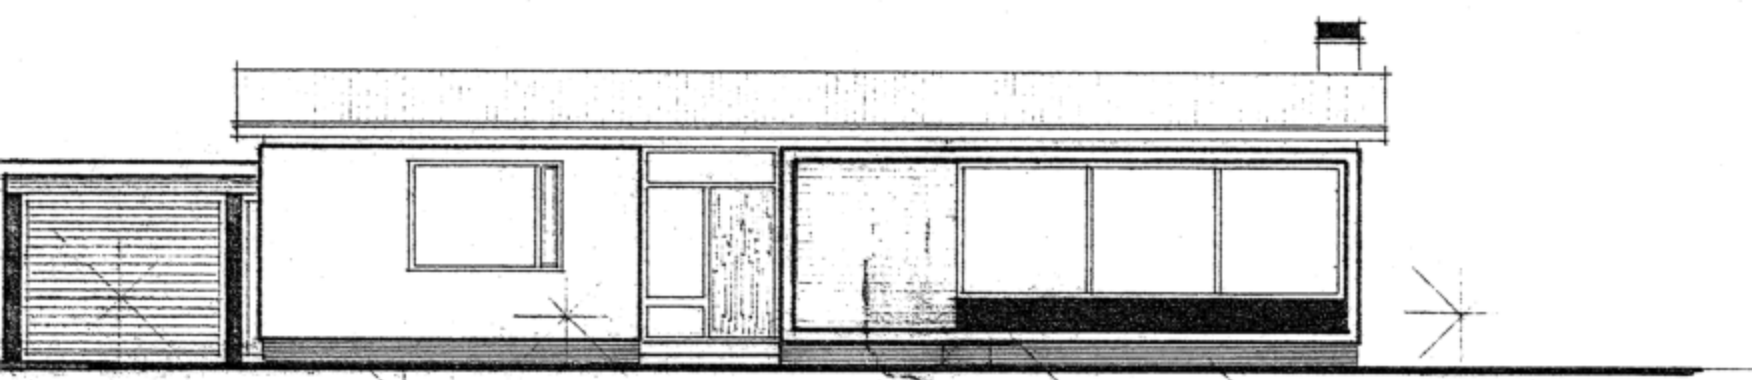
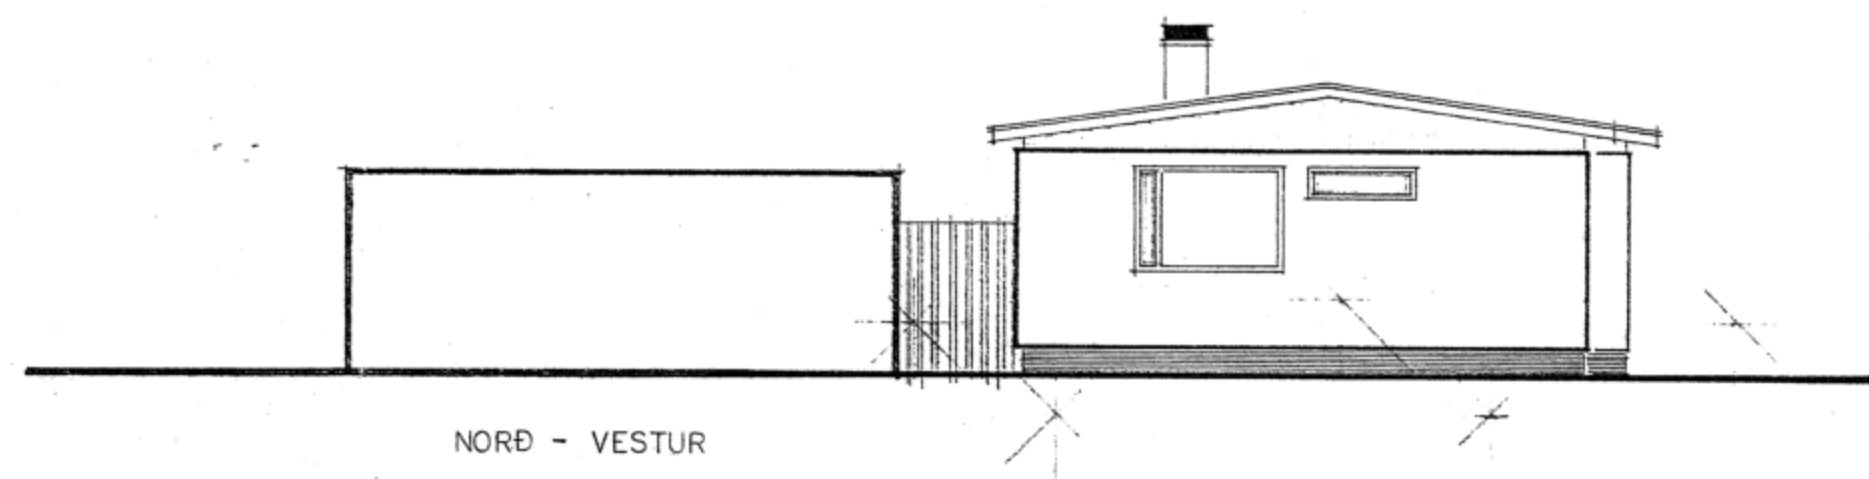
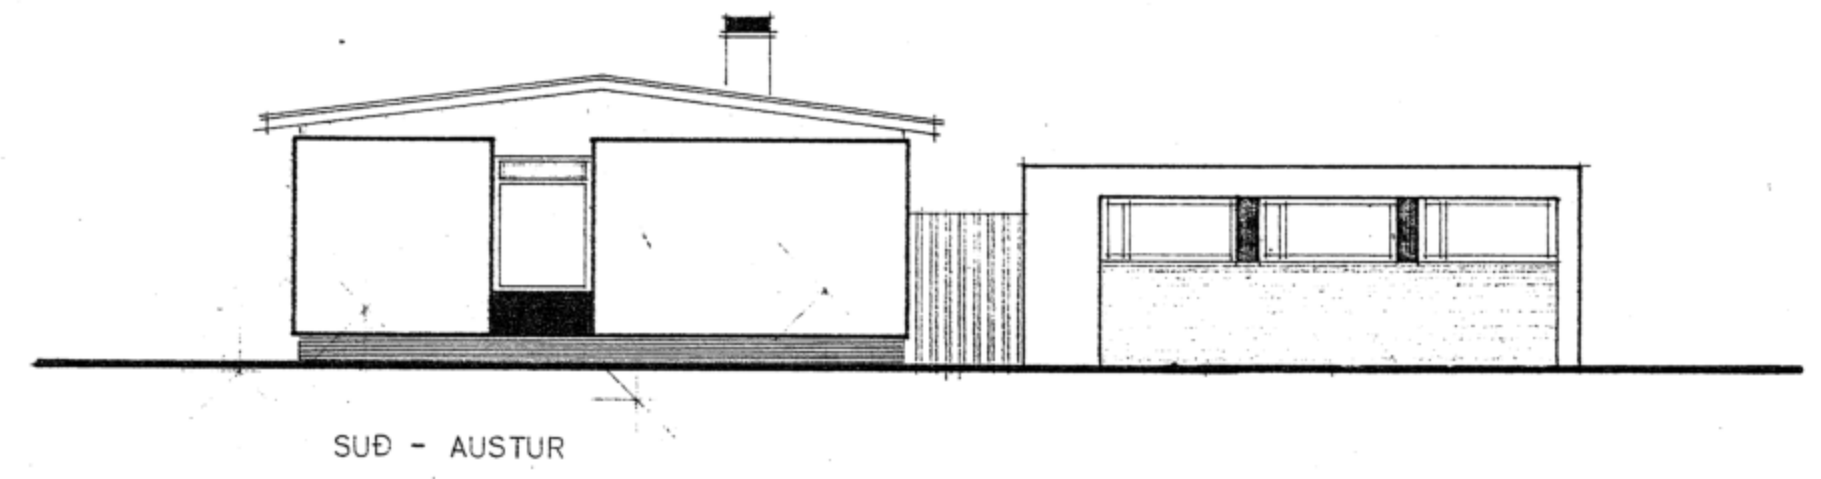
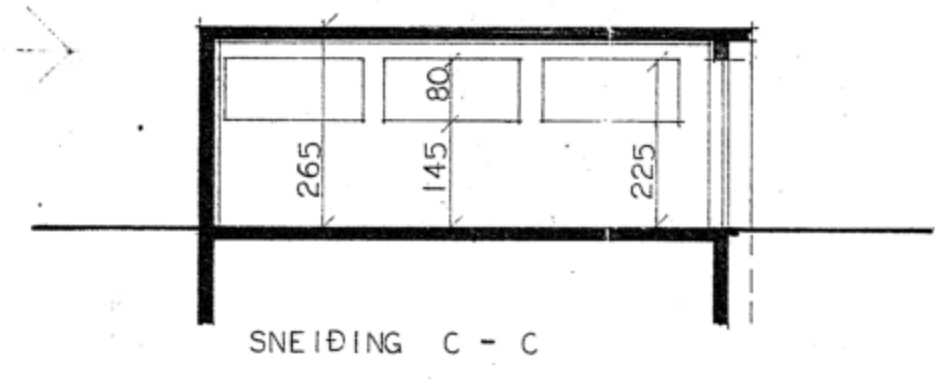
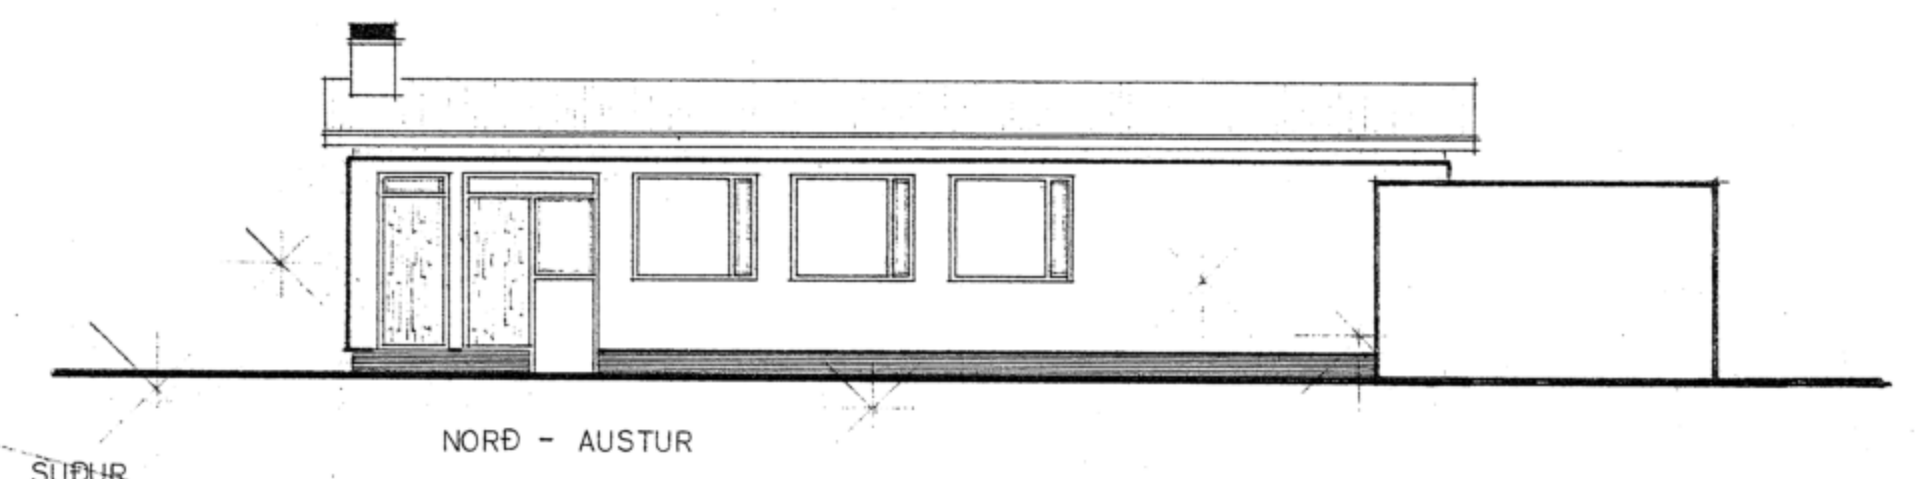


HÚS ÖNNU ÁGÚSTSDÓTTUR VIÐ GARÐAVEG
HVAMMSTANGA

*Stunda skis leikning,
Önnu Ágústsdóttur
samþ. 10.6.1971*
*Hvammt. 10.6.71
Sigrún E. Gunnarsdóttir
brennir af 11.*

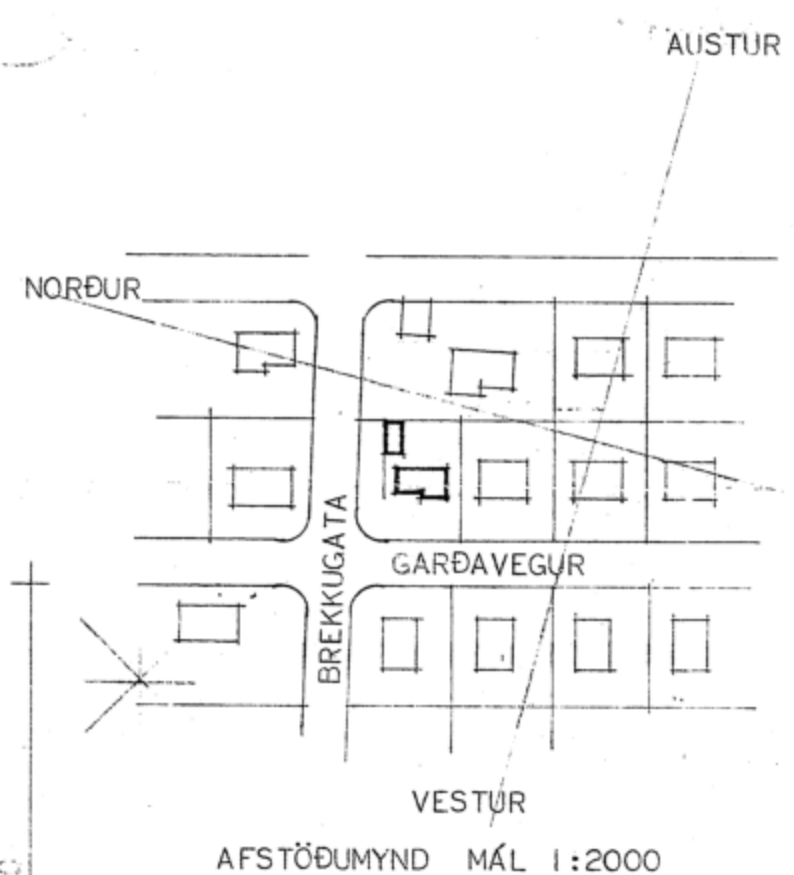

FLATARMÁL HÚSS BRÚTTÓ 110,60 m²
NETTÓ 97,37 m²

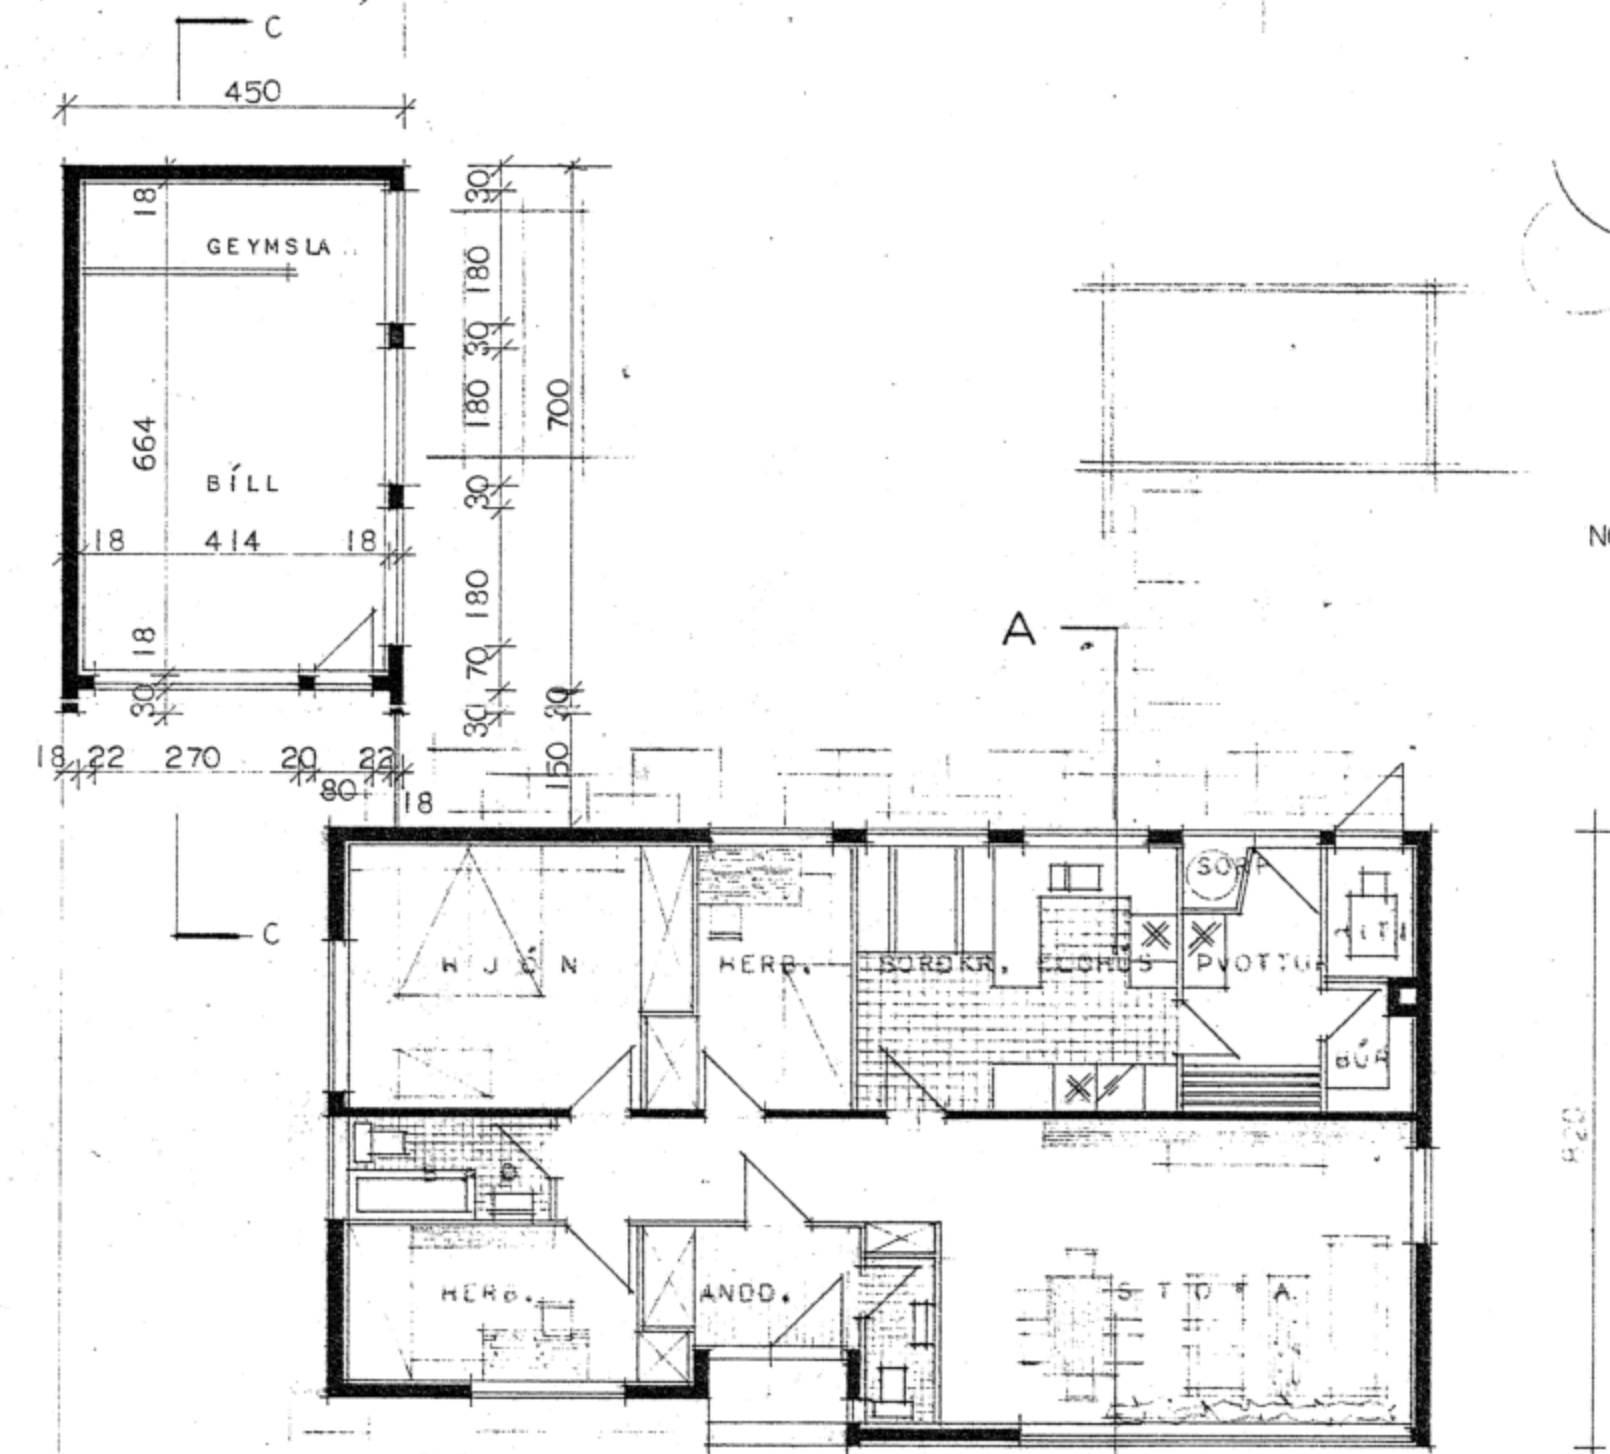

Verkhlið Lógar 25.00 m

SKANNAÐ

HÚSNEDRSMÁLASTOFNUN RÍNISINS	
GRUNNMYND, SNEIÐING OG ÚTLITSMYNDR MÁL 1:100	EINHYGUSHÚS VERK 76 A-1 BLAÐ NR 1 JAN. 1966
Sigrún E. Gunnarsdóttir Haldís Rúnar 1971	