


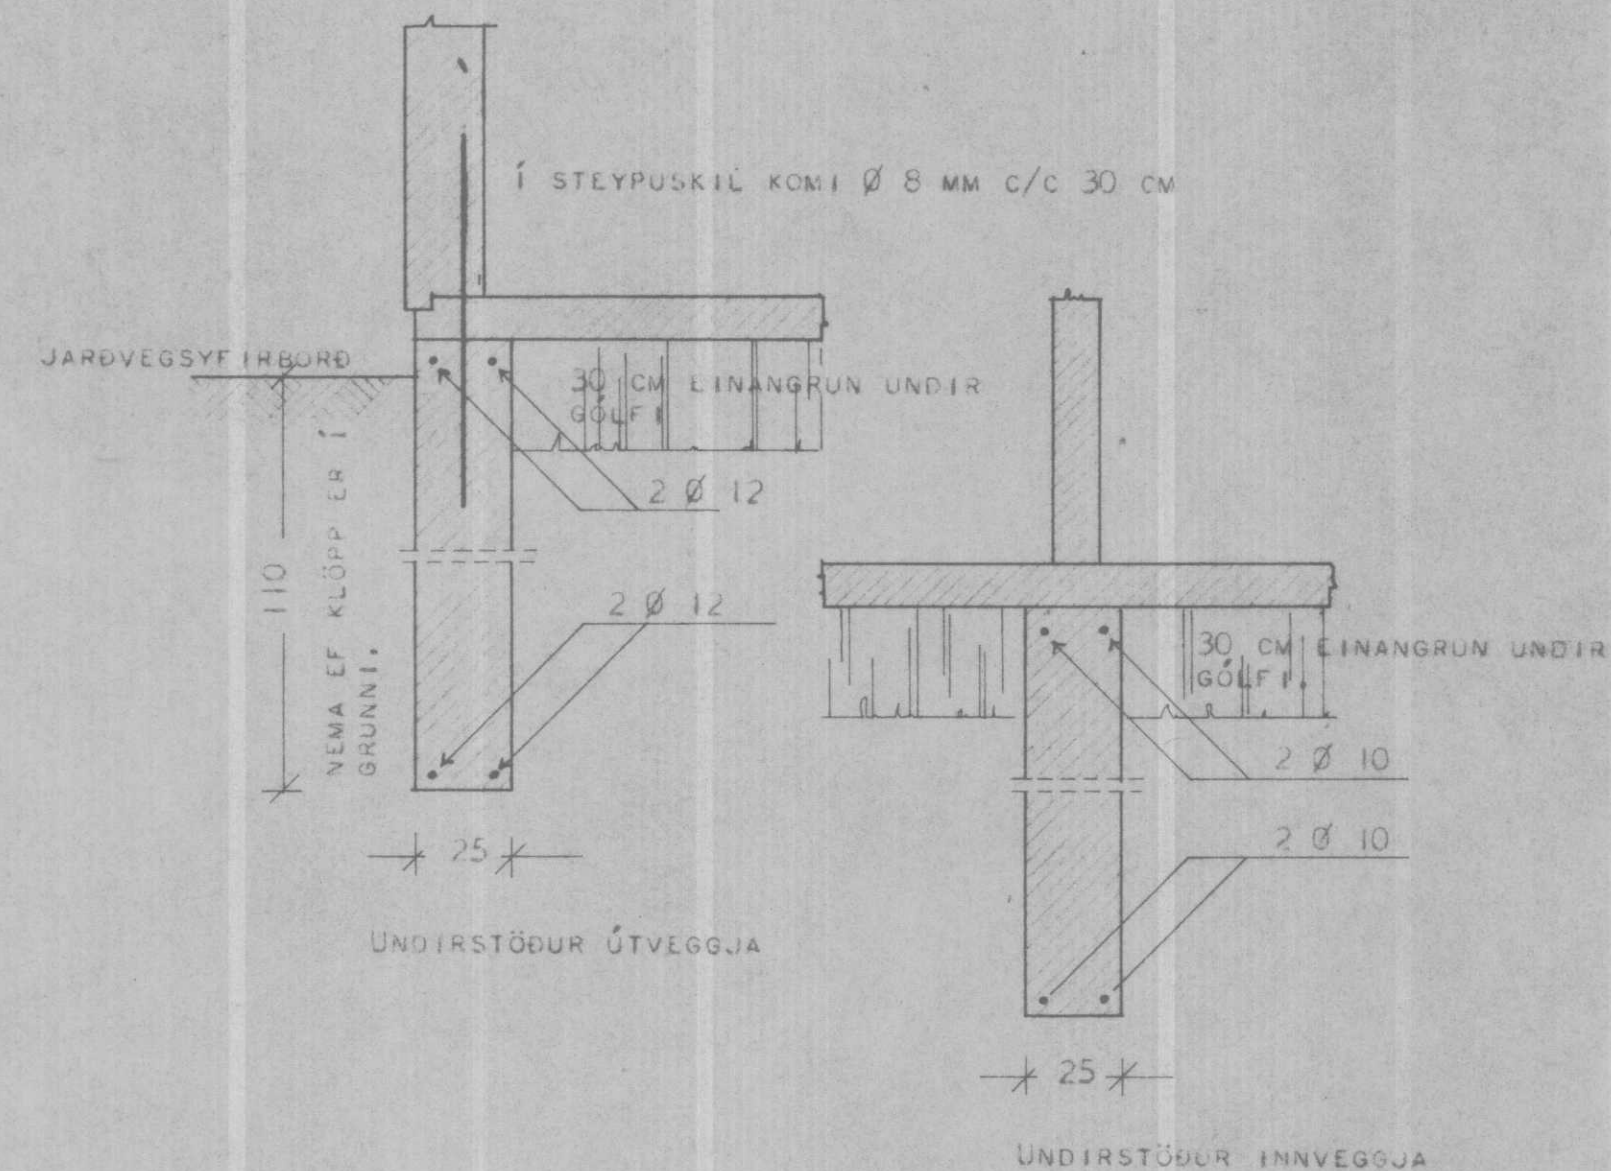

BREIDD UNDIRSTÖÐVEGGJA SÉ 25 CM EF Í GRUNNI ER KLÖPP,
MÓHELLA, SANDUR EÐA MÖL. SÉ JARÐVEGUR ANNARSKONAR, SKAL
HAFA SAMRÁÐ VIÐ BYGGINGAFULLTRÚA EÐA HÚSNÆÐISMÁLASTOFNUN
RÍKISINS, TEIKNISTOFU.
DÝPT Á UNDIRSTÖÐUM SÉ MINNST 110 CM NIÐUR FYRIR JARÐLAG
NEMA EF KLÖPP ER OFAR. ÞÚ SKAL DÝPT Á UNDIRSTÖÐUM EIGI
VERA MINNI EN 30 CM NIÐUR FYRIR EFRI BRÚN Á BOTNPLÖTU.

Í UNDIRSTÖÐUM OG BOTNPLÖTU SÉ SEMENTSMAGN Í STEYPU 250 KG PR. M³. NOTA SKAL LOFTBLENDI OG VIBRERA STEYPUNA.

Í UNDIRSTÖÐVEGGJUM SÉU LÁRÉTT JÁRN Í ÚTVEGGJUM 2 Ø 12,
LN Í INNVEGGJUM 2 Ø 10, EFST OG NEÐST EINS OG SNEIÐINGAR
Í UNDIRSTÖÐUR SÝNA. JÁRN SÉU SAMFELLD EFTIR VEGGJUM, HEIL
UM HORN EÐA VÍXLLÖÐ : Ø 12 UM 60 CM OG Ø 10 UM 50 CM,
LÓÐRÉTT JÁRN Í HORNUM NÁI FRÁ BOTNI Á UNDIRSTÖÐU AÐ PAKI,
VÍXLLÖÐ Í STEYPUKILUM UM 50 CM.

HÚSNÆÐISMÁLASTOFNUN RÍKISINS	
UNDIRSTÖÐUR	SÉRTEIKNING
MÁL 1:20 OG 1:50	VERK 76 A-1
	1965
<i>Sigurður Lárusson</i>	