




Húnaþing vestra
Skipulags- og umhverfisráð
Samþykkt þann
- 2 MAÍ 2019
í sveitarstjórn 9.5.2019
Byggingarfulltrúinn í Húnaþingi vestra

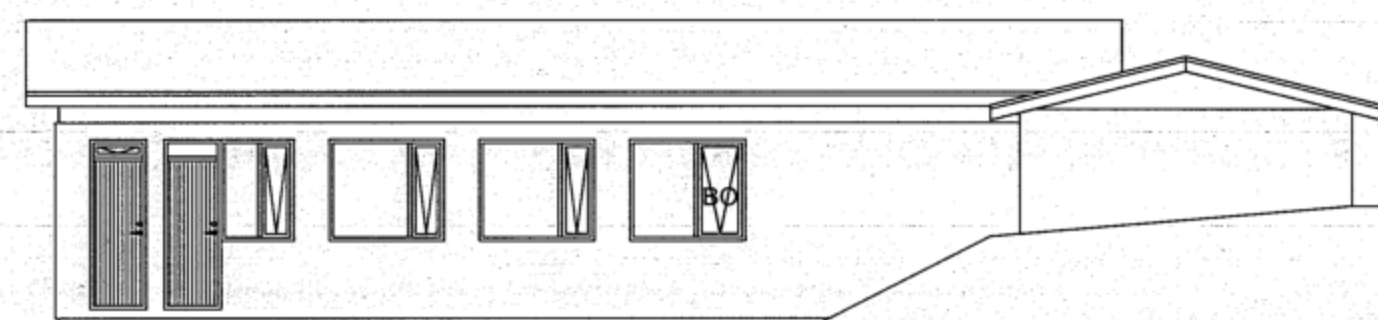


AUSTUR

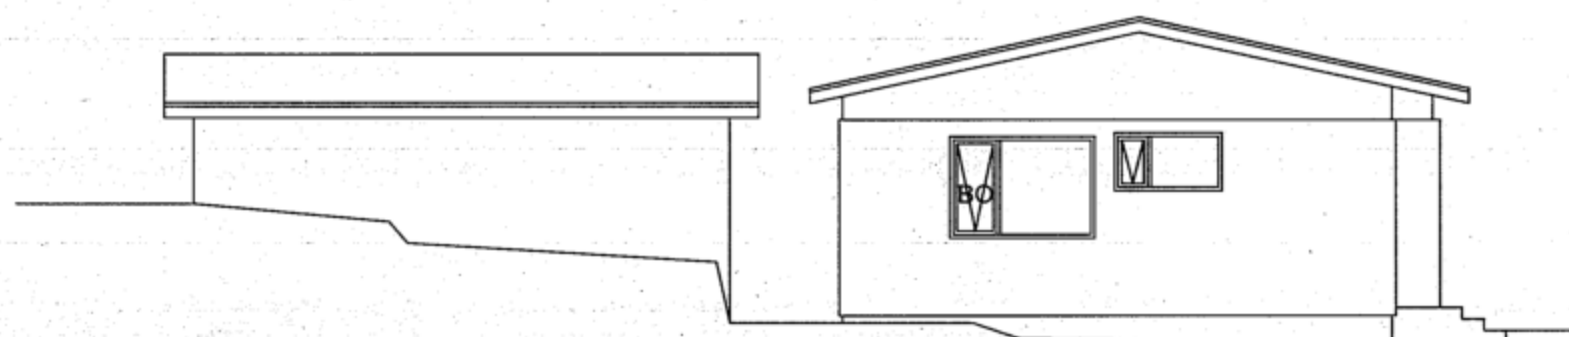

NORÐUR

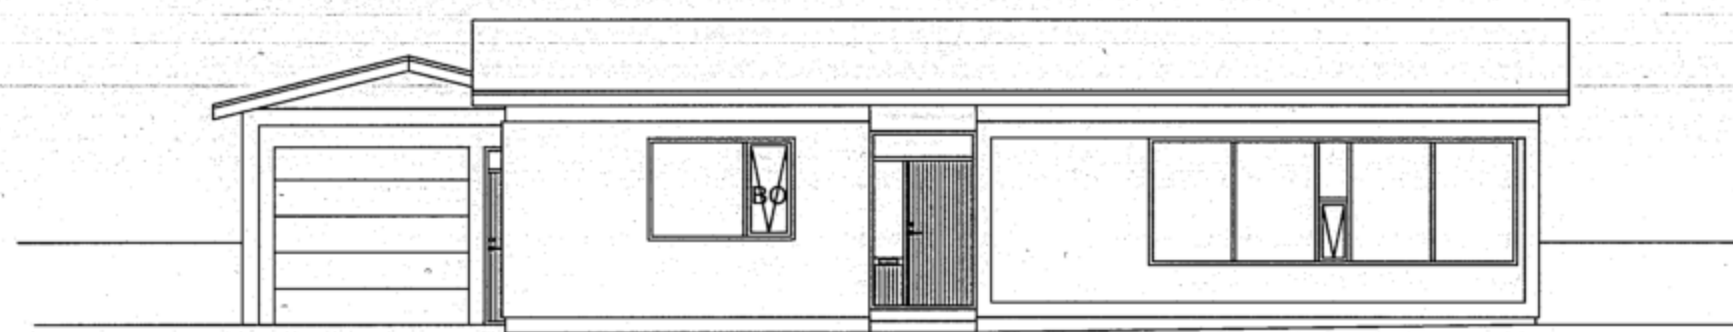


VESTUR

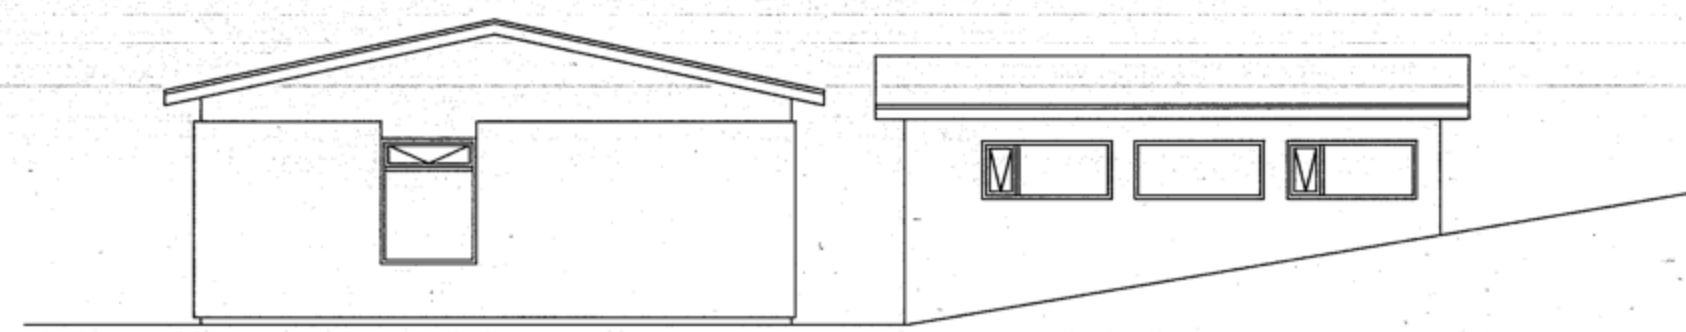


SUÐUR



VESTUR

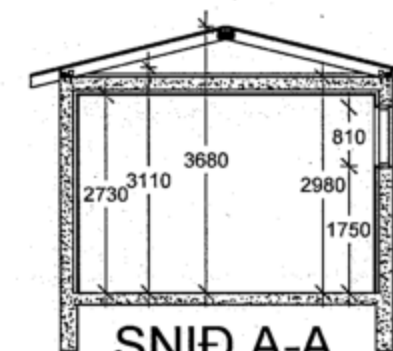

SNID A-A

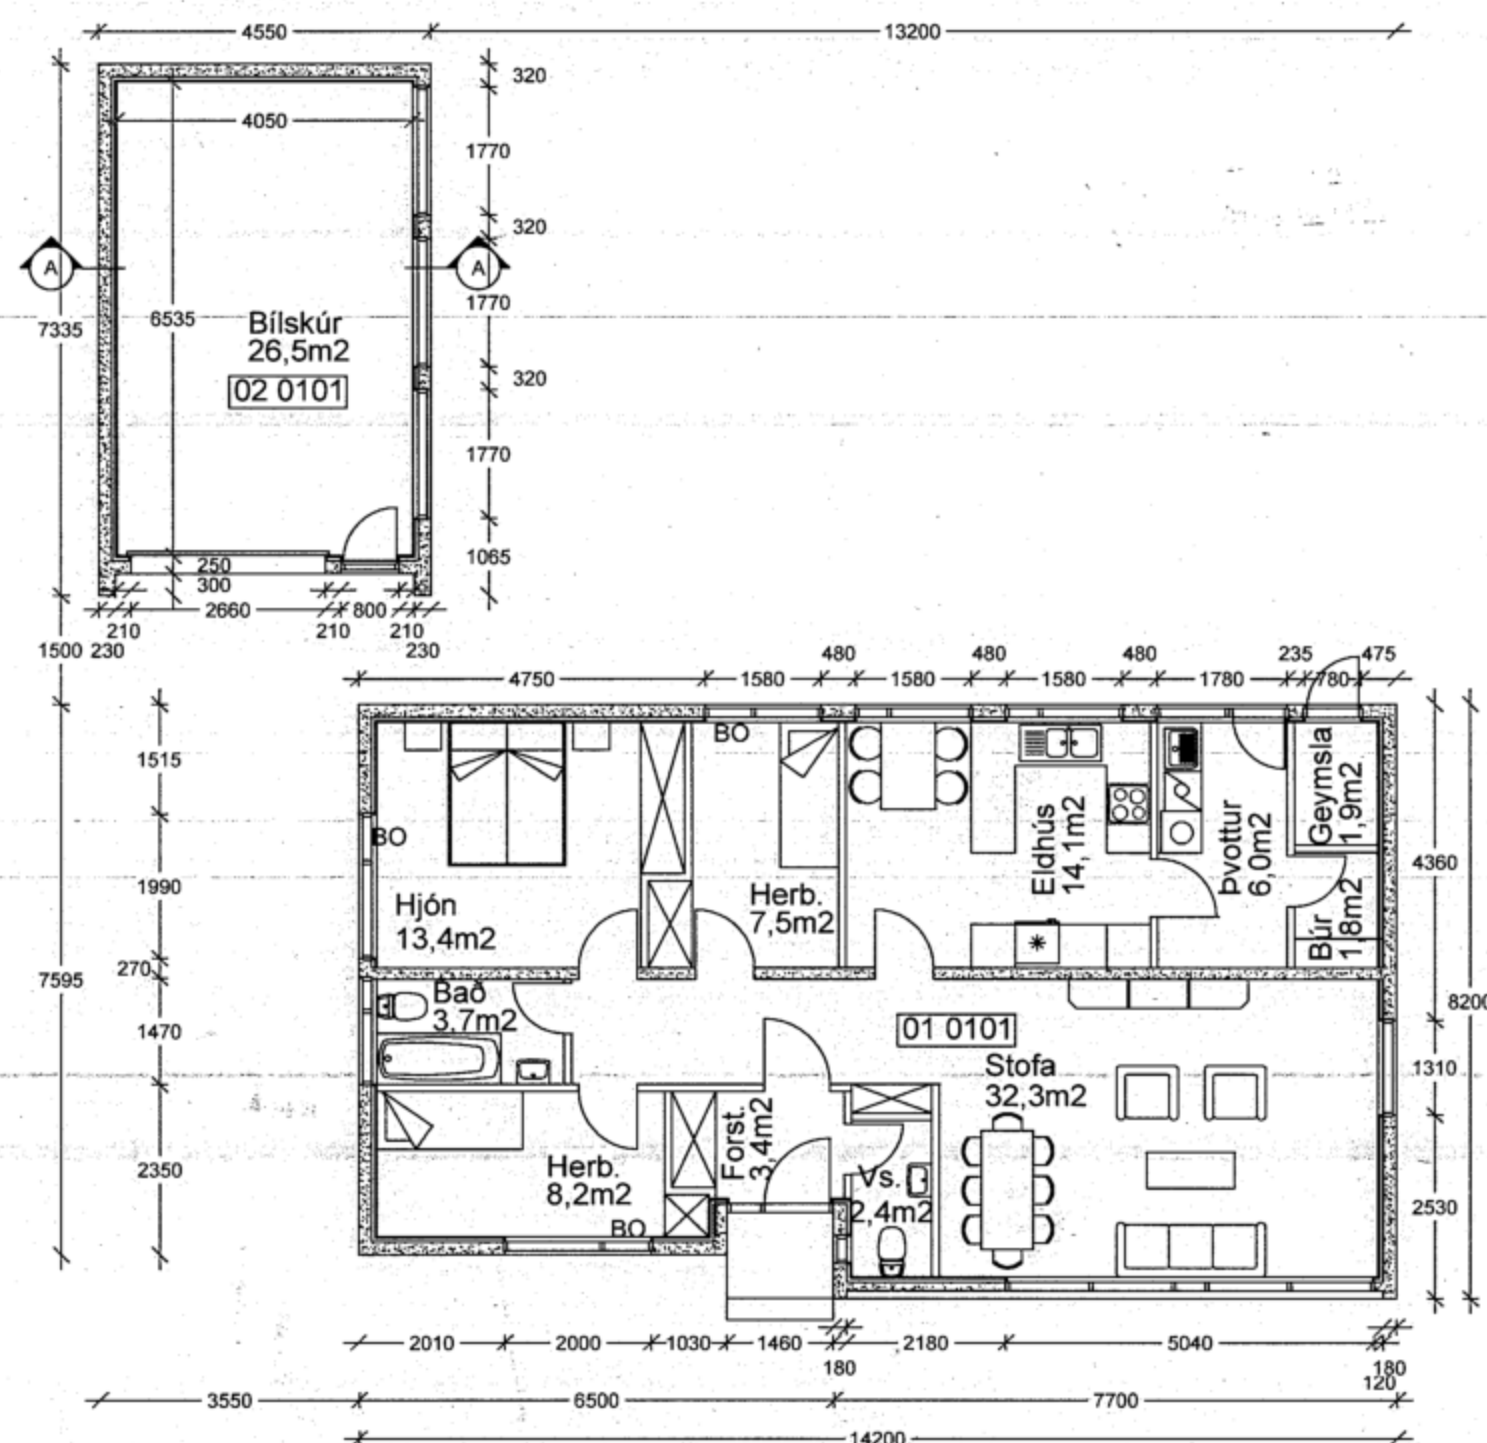

BYGGINGARLÝSING

Húsið Garðavegur 19 á Hvammstanga, landnúmer 144234, fasteignanúmer 2133860 er teiknað hjá Húsnæðisnálastofnun ríkisins og er byggingarár íbúðarhúss og bílskúrs skráð 1971. Útveggir og burðarveggur í miðju húsi eru steinsteyptir, þak íbúðarhúss er hefðbundið bárujárnsklætt timburpak með 12,2° halla en bílskúrsþakið er steinsteypt slét plata. Breytingin sem nú er gerð er að sett er nýtt hefðbundið bárujárnsklætt timburpak á bílskúrinn með 14° halla. Stofnum og milli sperra er lokað með hvítum 16mm VIROC plötum. Gluggar eru endurnýjaðir og eru laus fög stækkuð og björgunarop í gluggum svefnherbergja, eins og sýnt er á teikningu 190401-HG19001. Húseignin breytist ekki að öðru leyti.

MÓTTEKIÐ

29. apríl 2019

Byggingarfulltrúinn
í Húnaþingi vestra

Hönnunarsjóni: Bjarni Þór Einarsson, kt. 310348-2449		Áritun hönnunarsjóns:	
Breyting dags:	Samþykktur:	Verk: GARÐAVEGUR 19, HVAMMSTANGA	Hannað / teiknað: BPE
		Vöðfangsefni: GRUNNMYND, ÚTLIT - BÍLSKÚRÞAK OG GLUGGAR ÚTLITSBREYTING OG SNID Í BÍLSKÚR	Yfirfarð: BPE
			Dagsetning: 29.04.2019
			Samþykktur: <i>[Signature]</i>
			Málkvæði: 1:100
			Verk - Teikning númer: 190401 - HG19001

RÁÐBARDUR SF.
RÁÐGJÖF OG VERKFER/EDIÐJÓNUSTA

Bjarni Þór Einarsson MTFI
Byggingartekniþræðingur Bsc. kt. 310348-2449
Höfðabraut 6, 530 Hvammstanga, bthe@itn.is
Símar: 455-2511, 892-8296, fax: 455-2509