


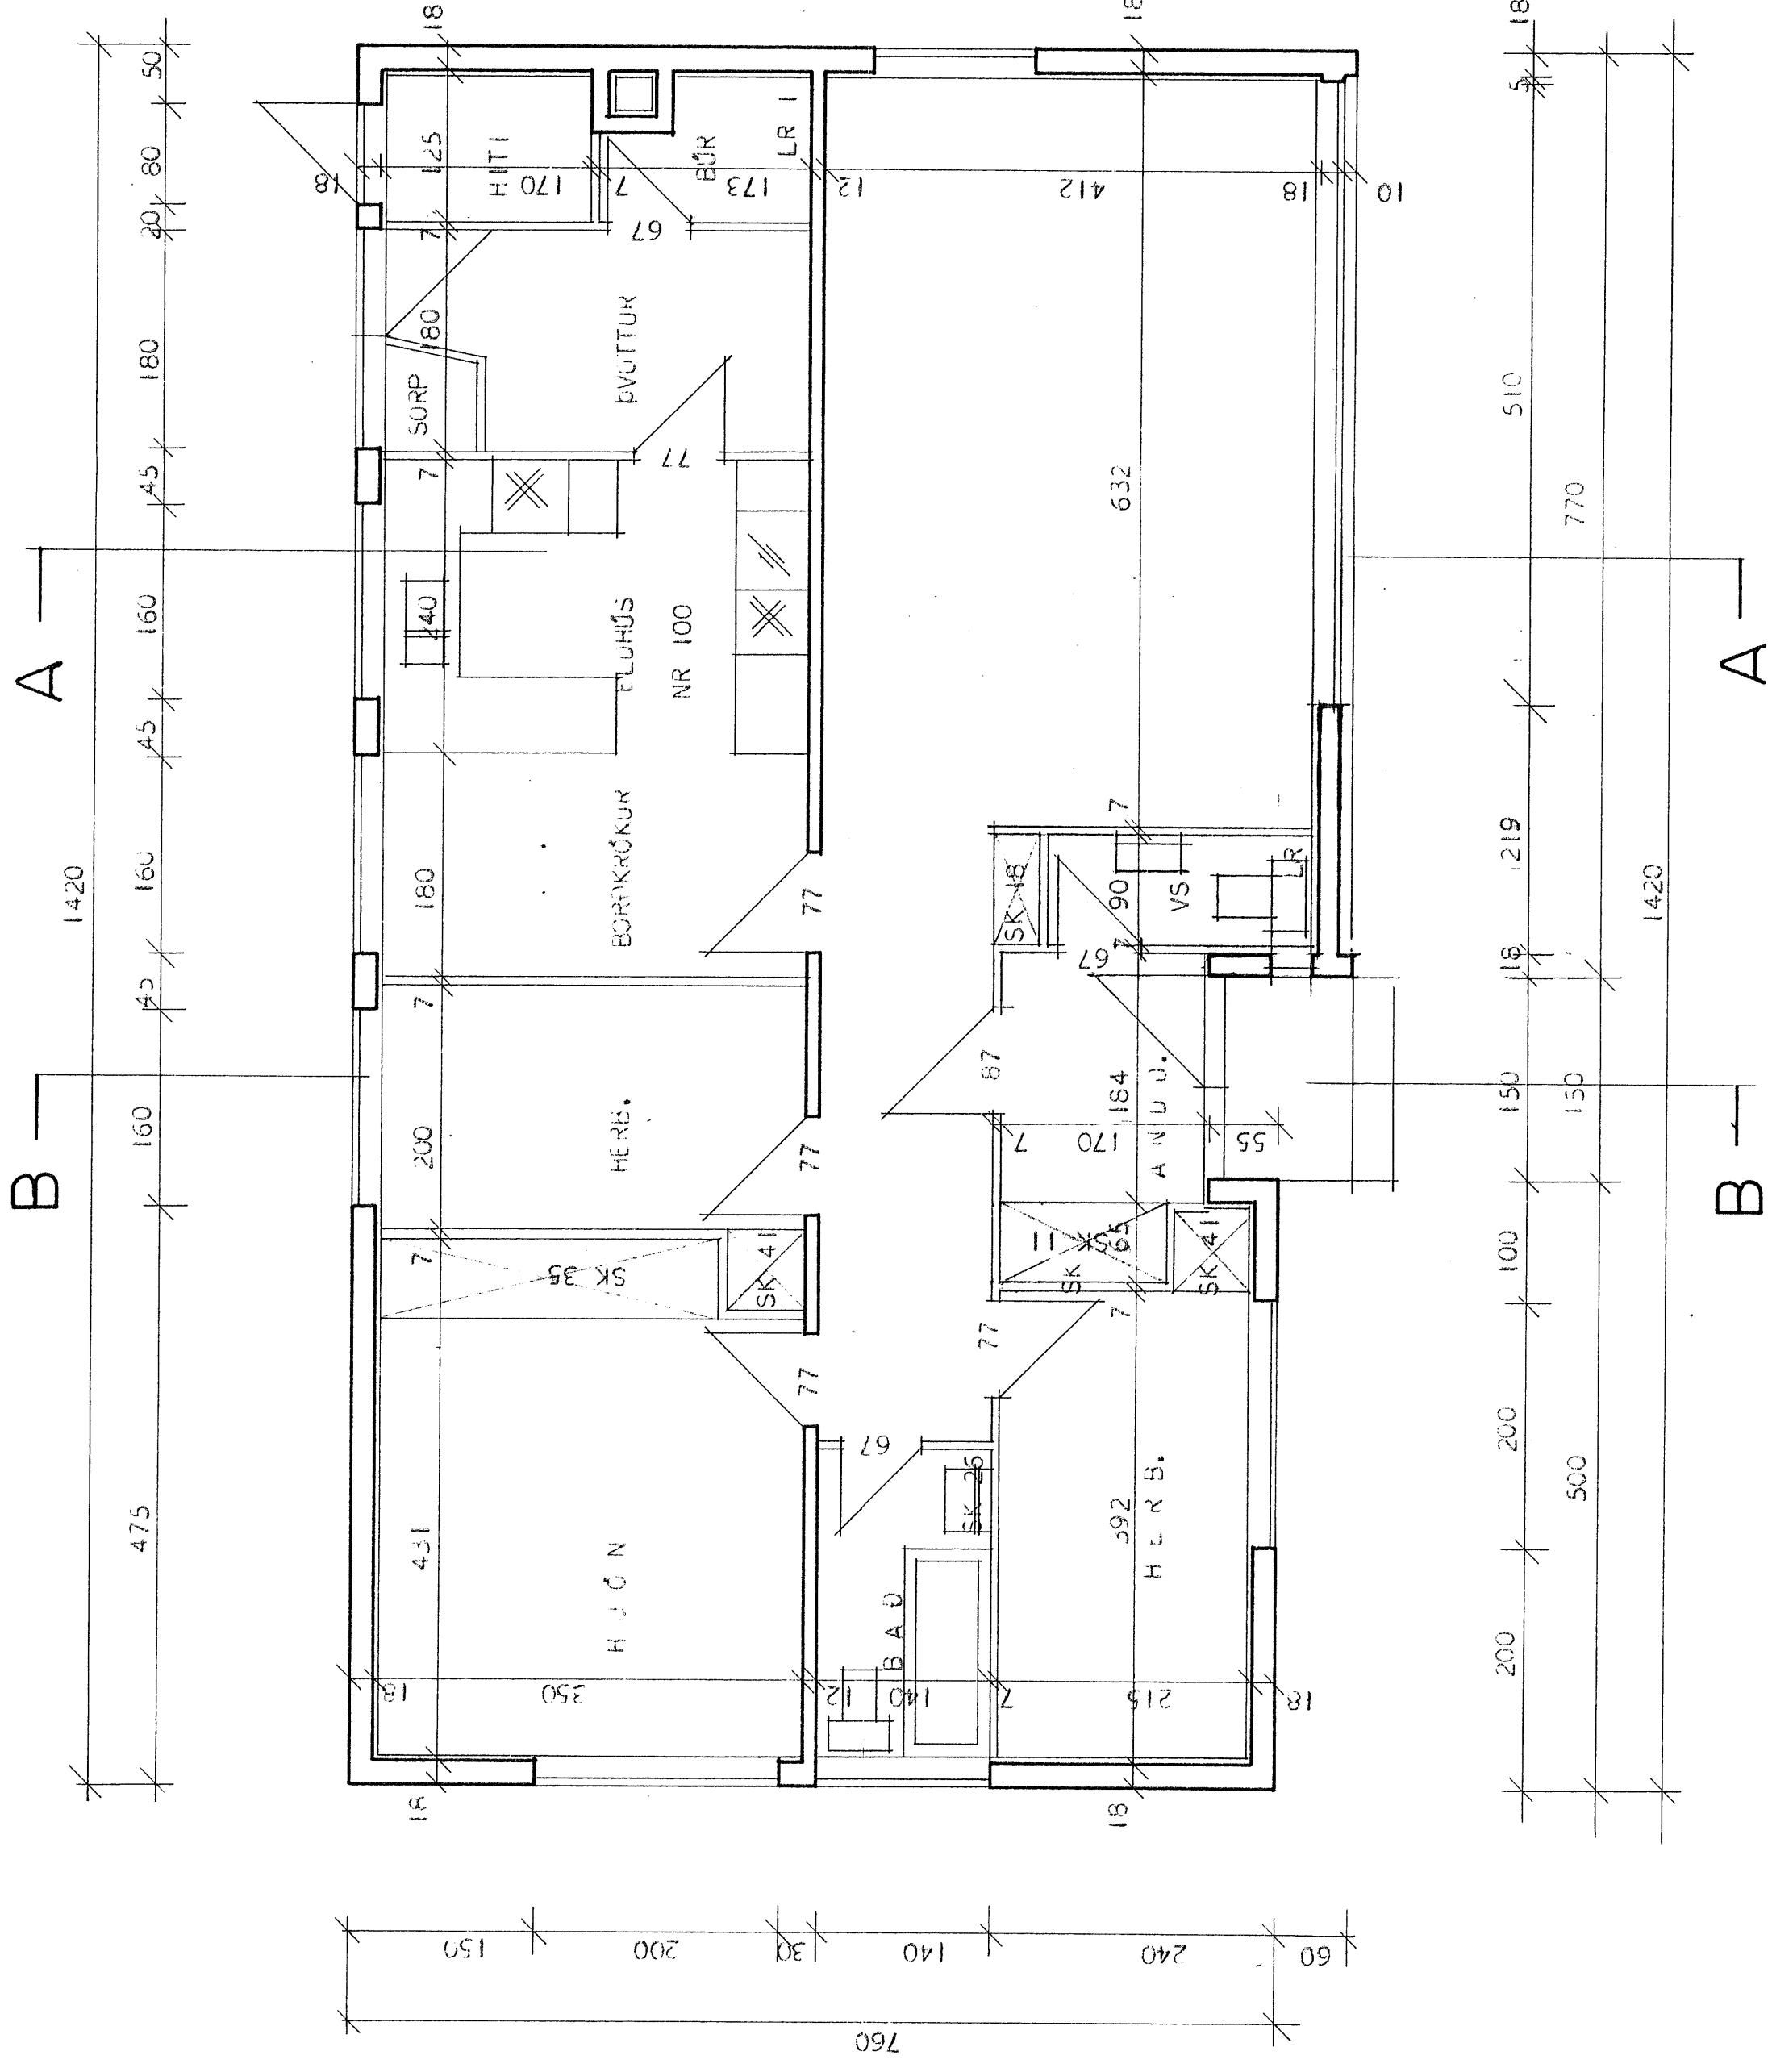

SK = SKÁPUR
LR = LOFTRÁS

ATH. GÓLF Í SORPI ER 30 CM LÉGRA EN Í HÚSI
ATH. VEGGIR UMHVERFIS HITAKLEFA SKULU GERÐIR ÚR STEINI
OG KLEFINN MÚRHÚÐADUR Í HÓLF OG GÓLF.

SKANNAD

HÚSMEDISMÁLASTOFNUN RÍKISINS	
GRUNNMYND MÁL 1:50	SÉRTEIKNING
	VERK
	76 A-1
BLAÐ NR 2	
JAN. 1966	
Sýndur Schumannsson	
Karlhlóðsson	