

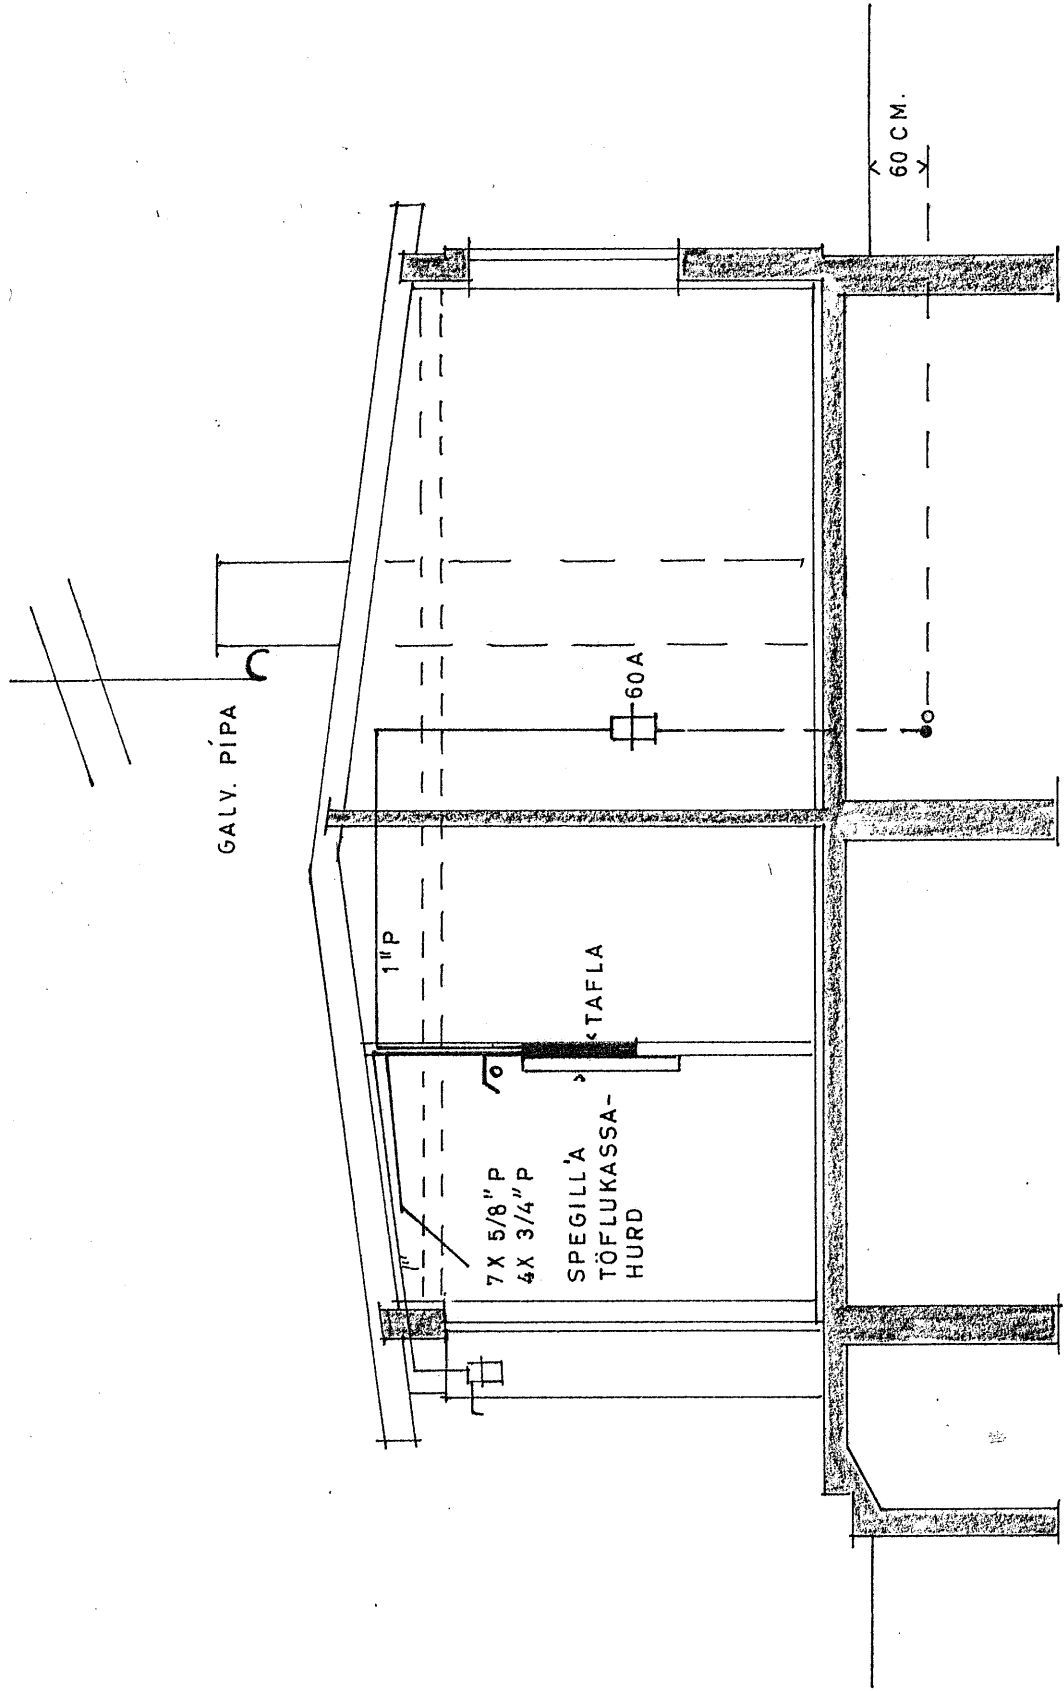


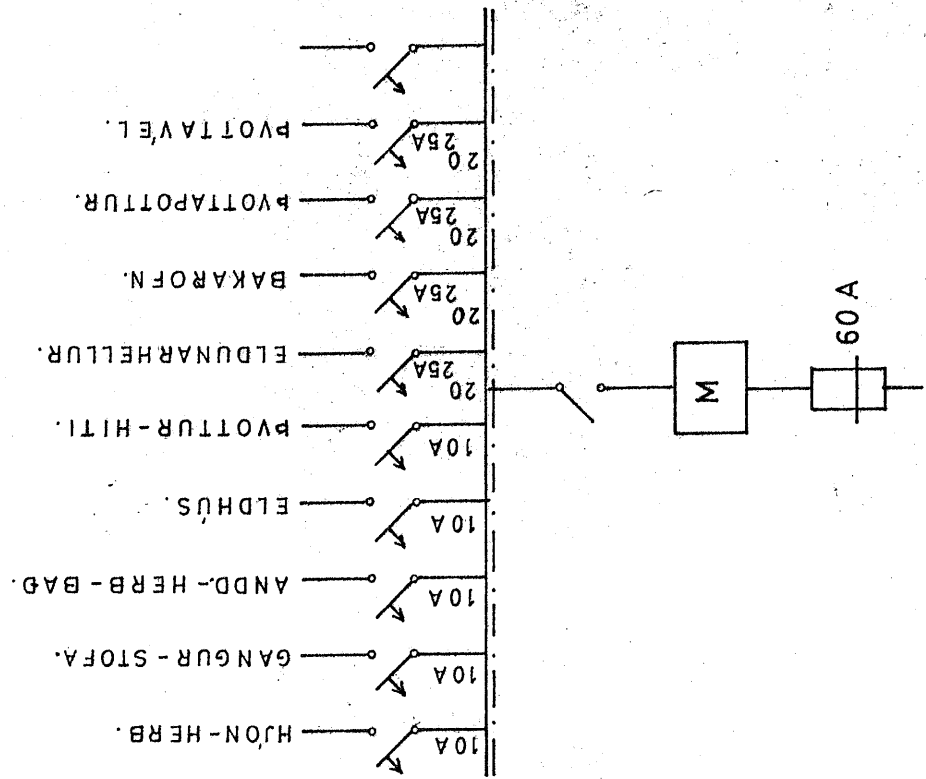

SNEIDING M=1:50

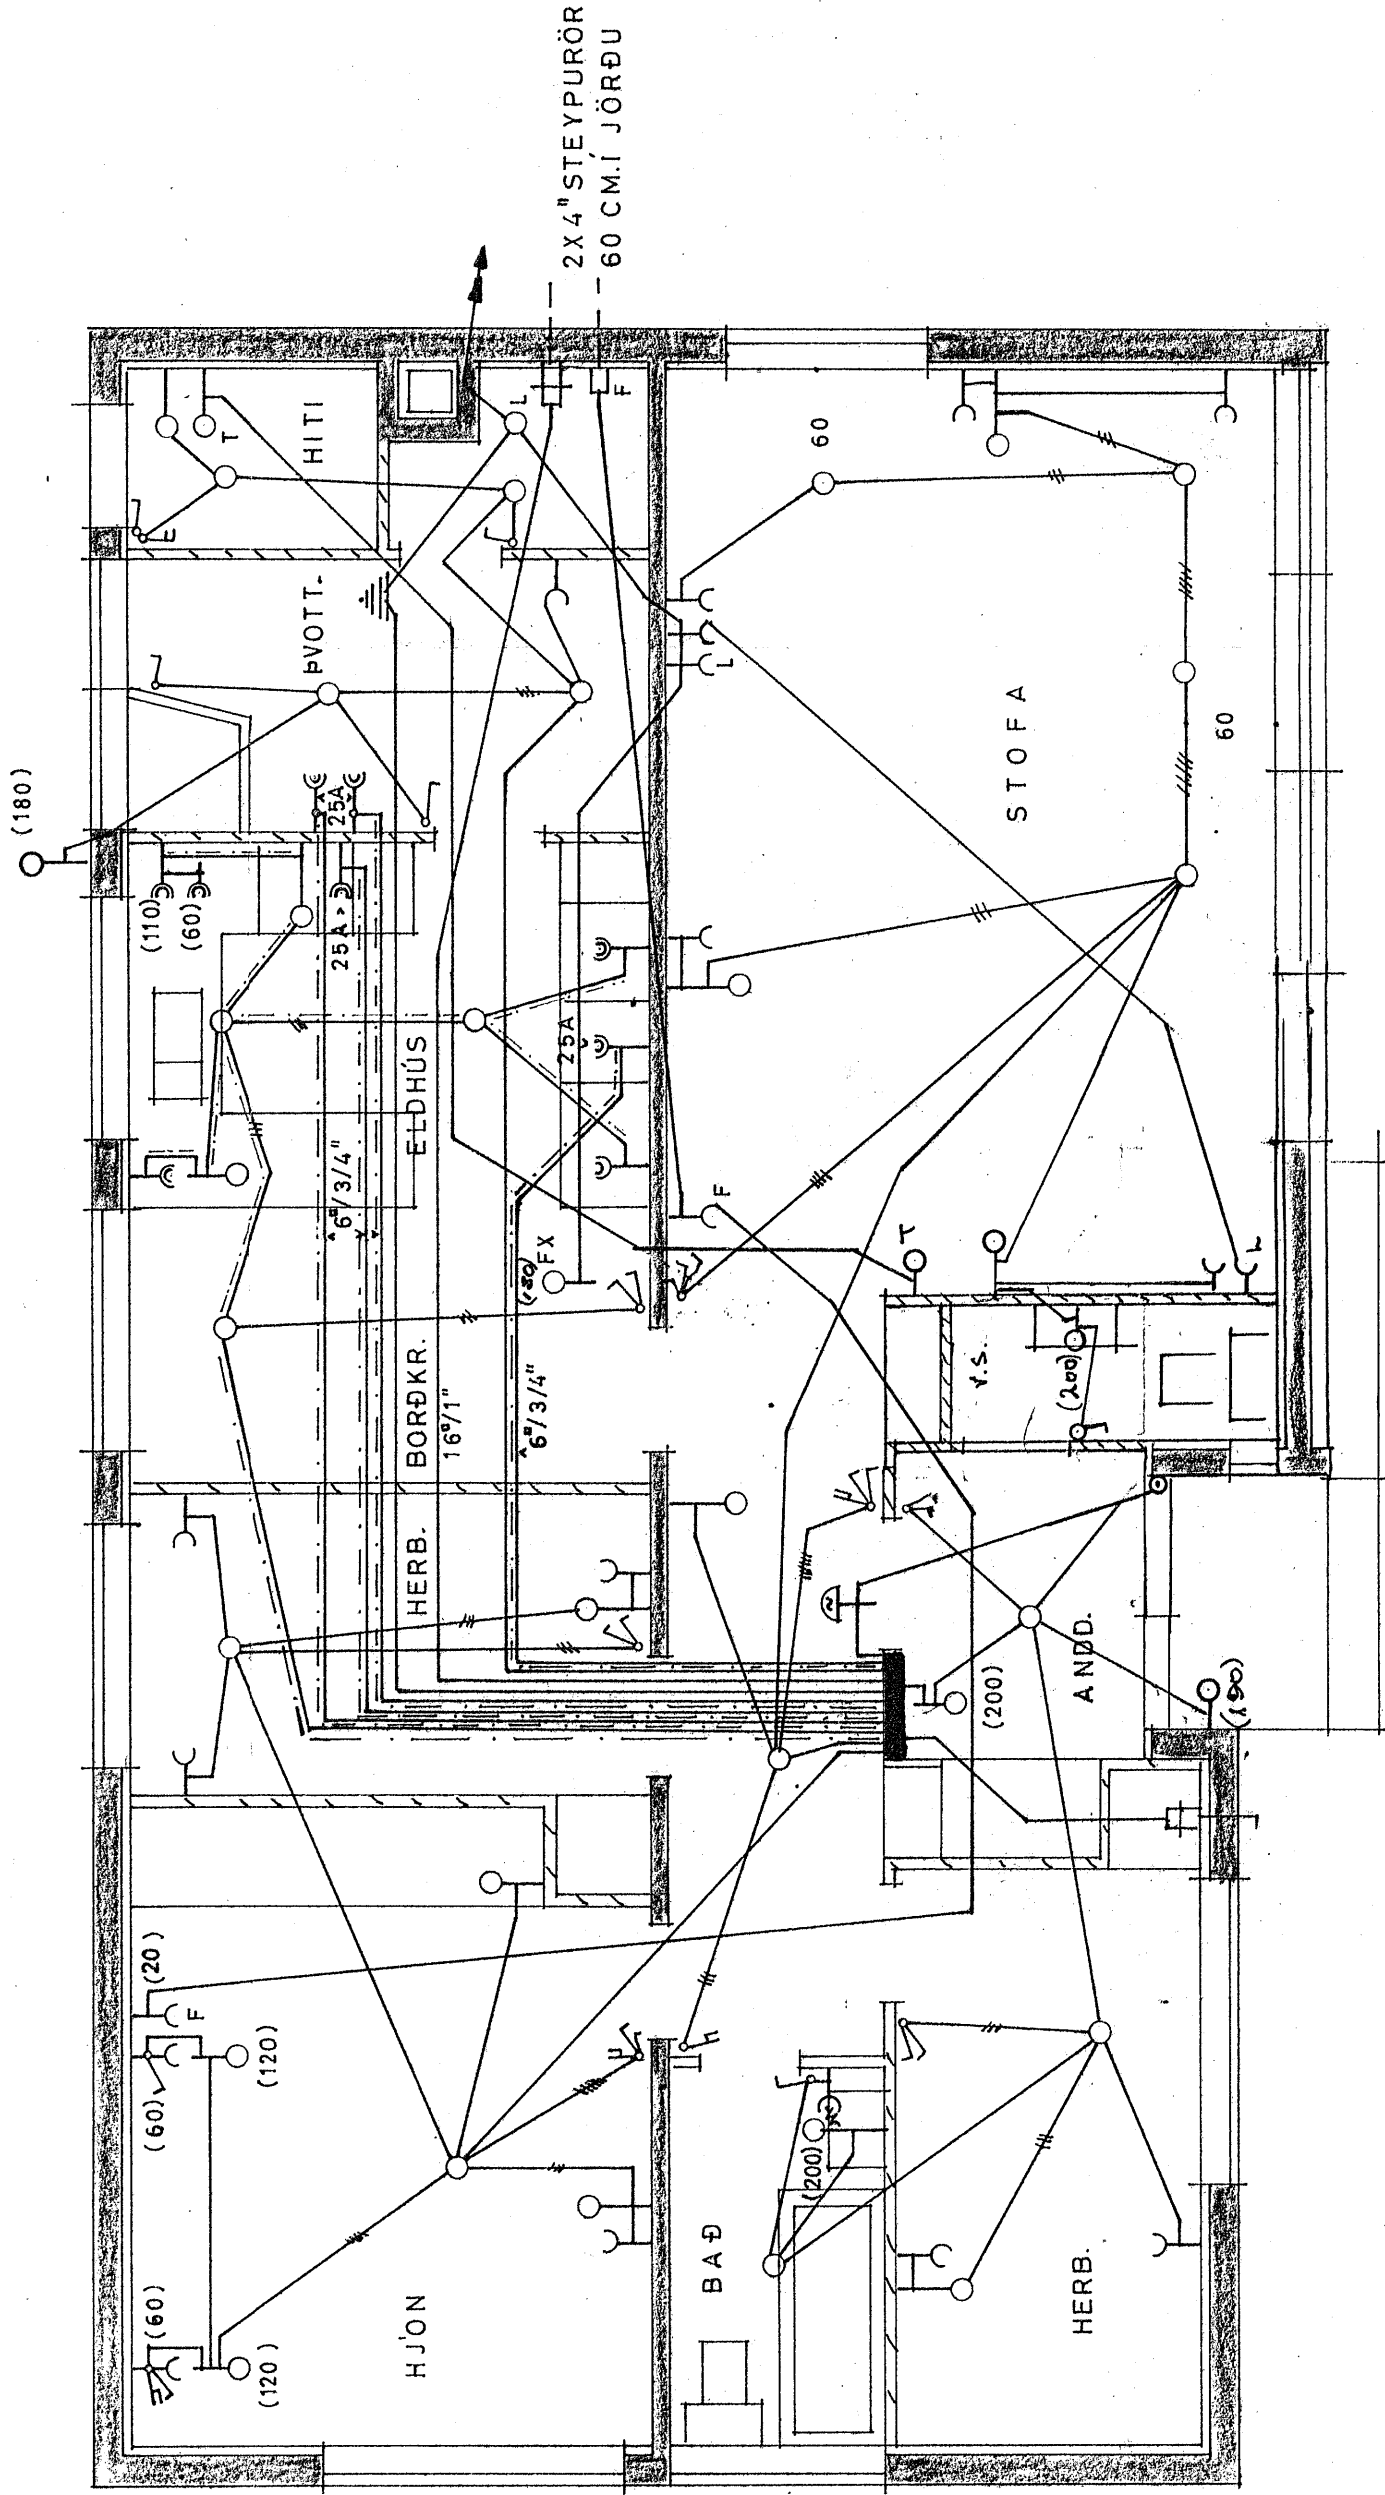

SKÝRINGAR:

- 1 ROFAR 110 CM. FRÁ GÖLF.
- 2 TENGLAR 20 " NEMA:
- 3 " 110 " YFIR ELDHÚSBORÐI-Í ÞVOTTI
- 4 " 70 " FYRIR HELLUR, BAKARÖFN UNDIR TÆKJUM (SJÁ INNRETTINGA TEIKN.).
- 5 VEGGLJÓÐS 165 " NEMA ANNAÐ SE SÝNT Í SVIGUM.
- 6 135 " HITALIÐI: T.
- 7 20 " LOFTNET: L, HÁTALARI: FX, SÍMI: F.
- 8 RAKVÉLATENGILL —Cw
- 9 VARKASSI NR.113 FRÁ J.B.P. EÐA SÁMSVARANDI.

ÓLAFUR TÓMASSON VERKFR.

HÚSNÆÐISMÁLASTOFNUN RÍKISINS.

EINBÝLISHÚS.

VERK NR. 76A-I

RAFLÖGN.

M=1:50

DES. 1965

A.M.

NR. 366/1

SKAÐNAÐ