
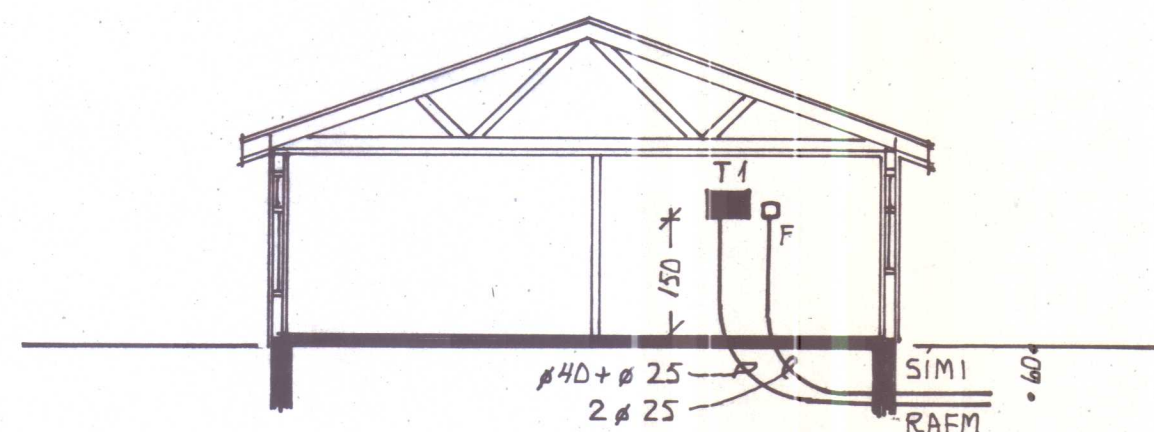


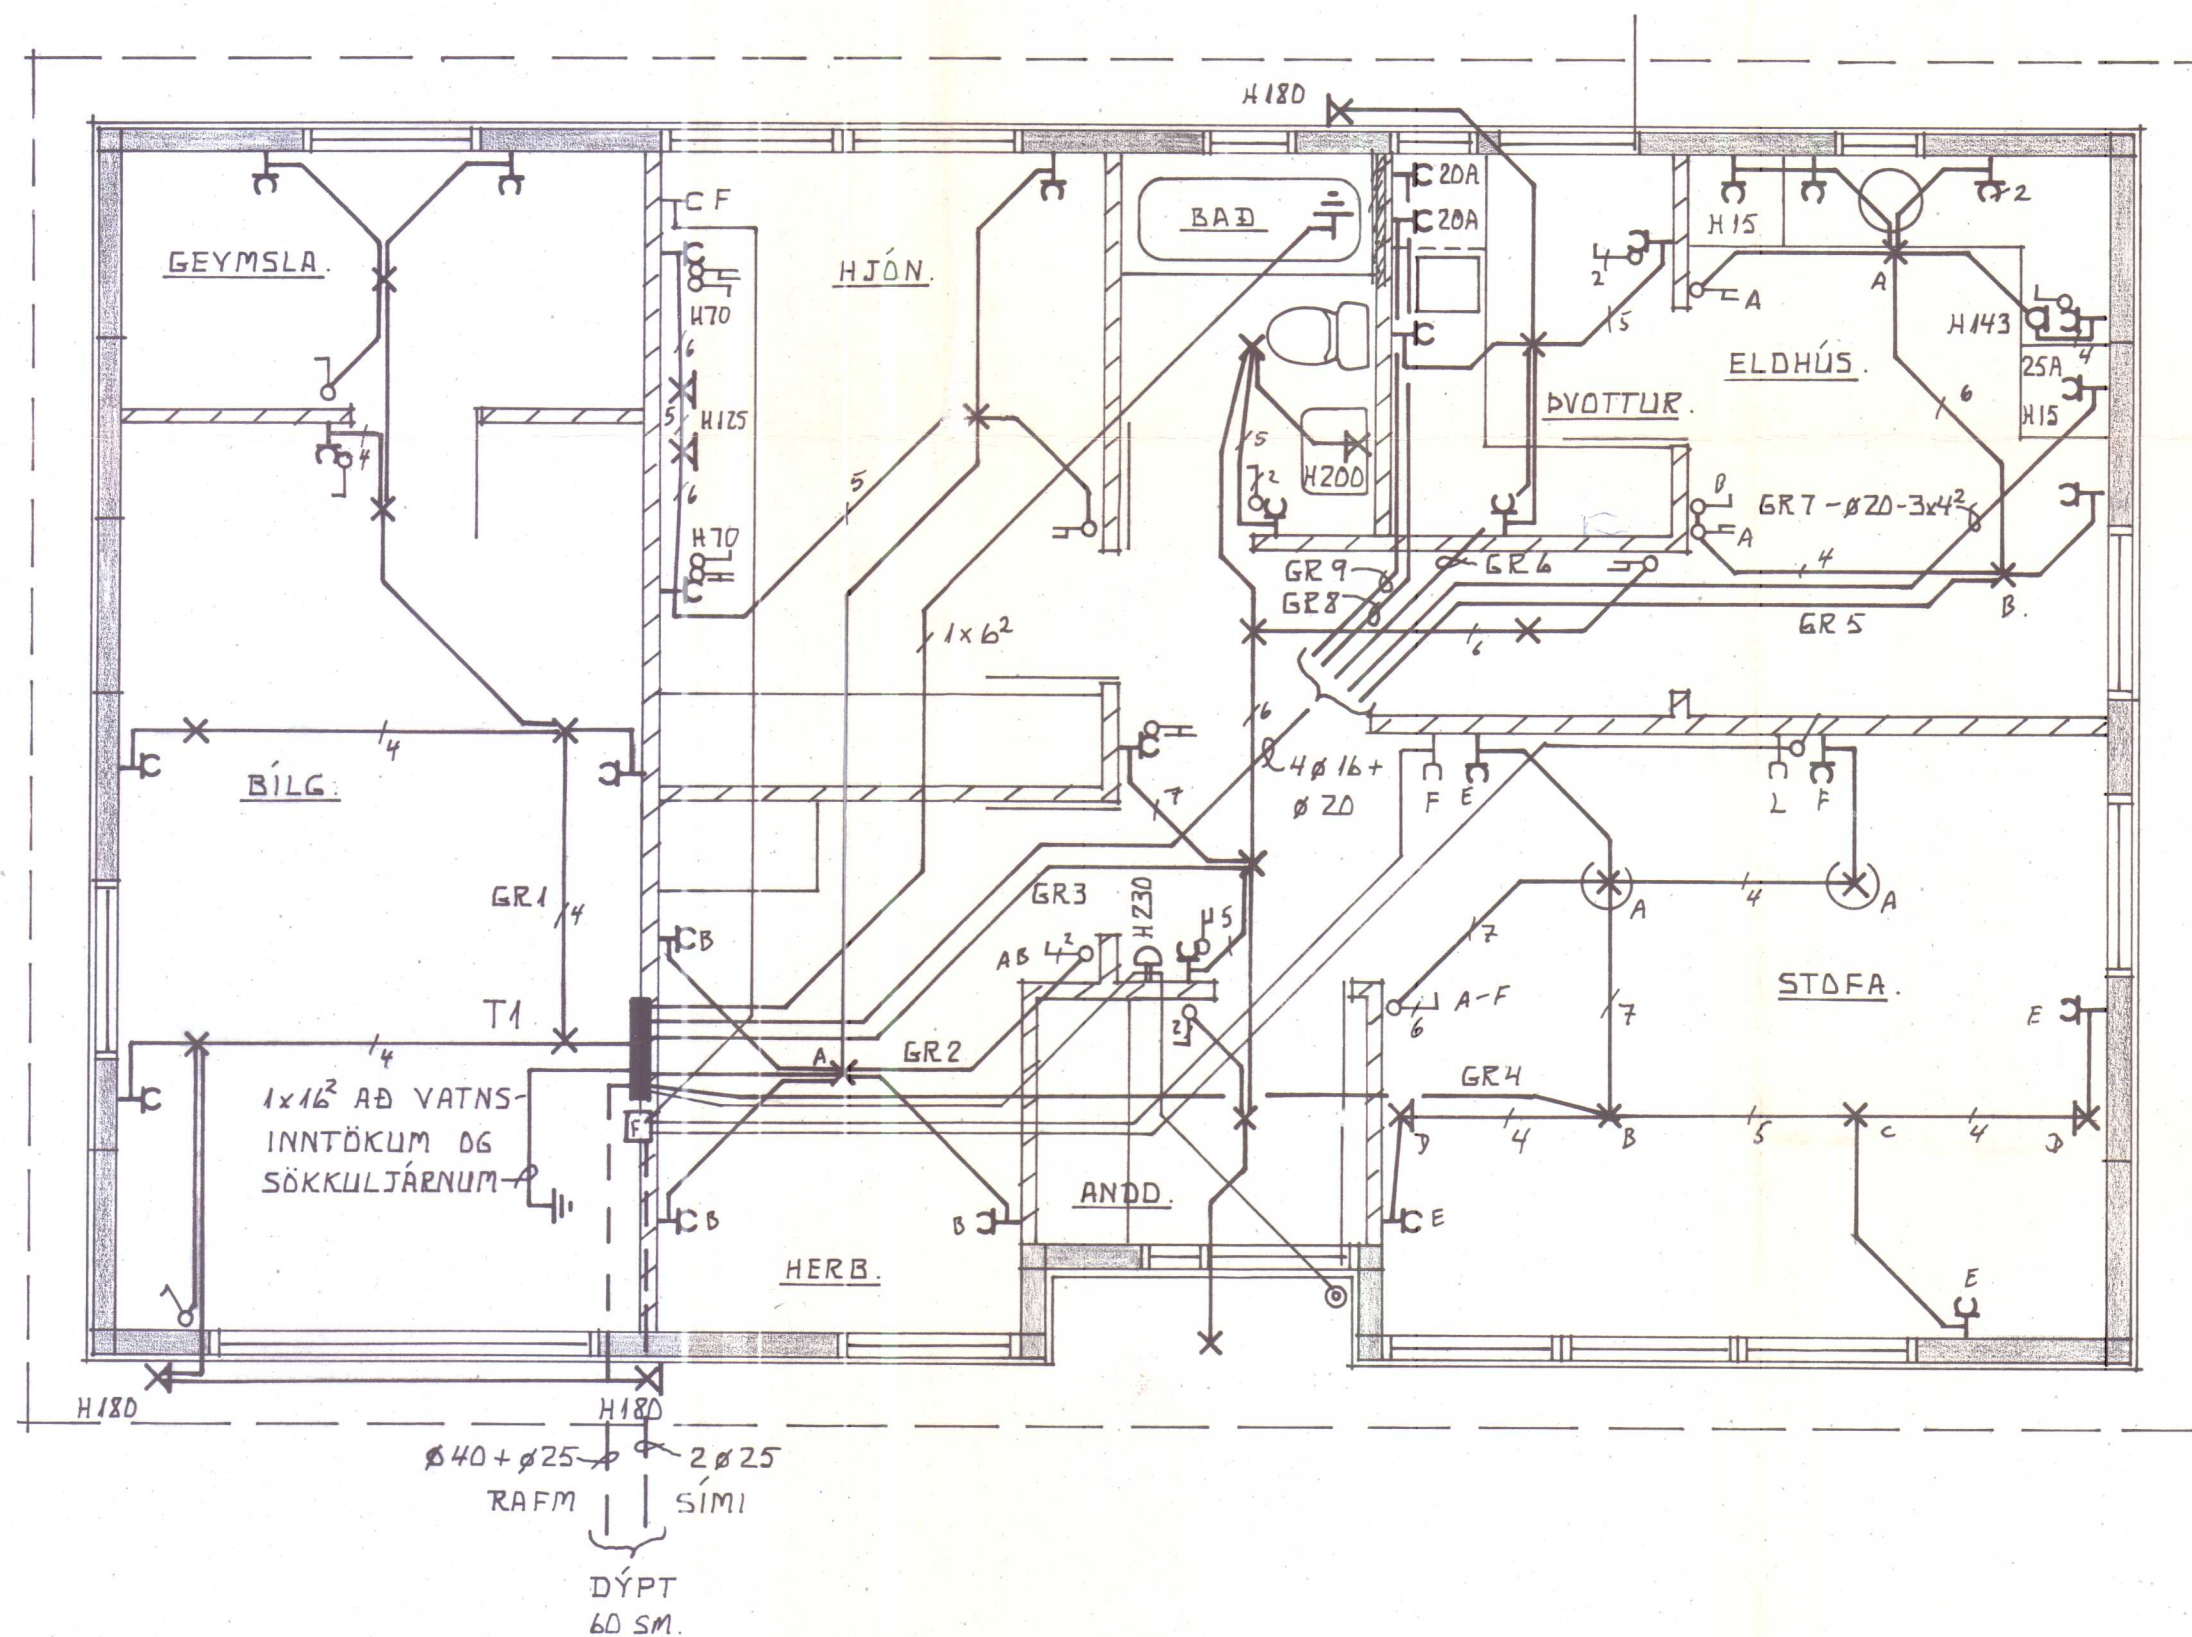

SNEIÐING M 1:100

Rafur
Hvammst. 3/10 84.
T. 4999ui Ingvaldsson
Fitusundi 3.

SKÝRINGAR

gefin hæðarmál skulu vera frá fullfrágengnu gólfi að miðri dós

hæð rofa sé 105 sm.

hæð tengla við rofa sé í sömu hæð og rofinn

hæð tengla í eldhúsi, þvottahúsi og geymslu sé 105 sm.

aðrir tenglar 20 sm. frá gólfi

tenglar í eldhúsi staðsetjast nánar samkvæmt innréttingateikningum

hæð vegggljósra sé 160 sm.

Málstraumur rofa og tengla sé 10 amper

pípur séu 16 mm og vír 3 x 1,5 mm²


L er loftnet hæð tengla 20 sm. F er sími hæð tengla 20 sm.

NEMA ANNARS SÉ GETIÐ Á UPPDR.

allar lagnir skulu vera samkv. reglum rafmagnseftirlits rík.


nota skal mál á teikningum af húsi þegar mælt er fyrir veggjum

haft skal samráð varðandi heimtaug og jarðskaut við rafveitu áður en verkið er hafið

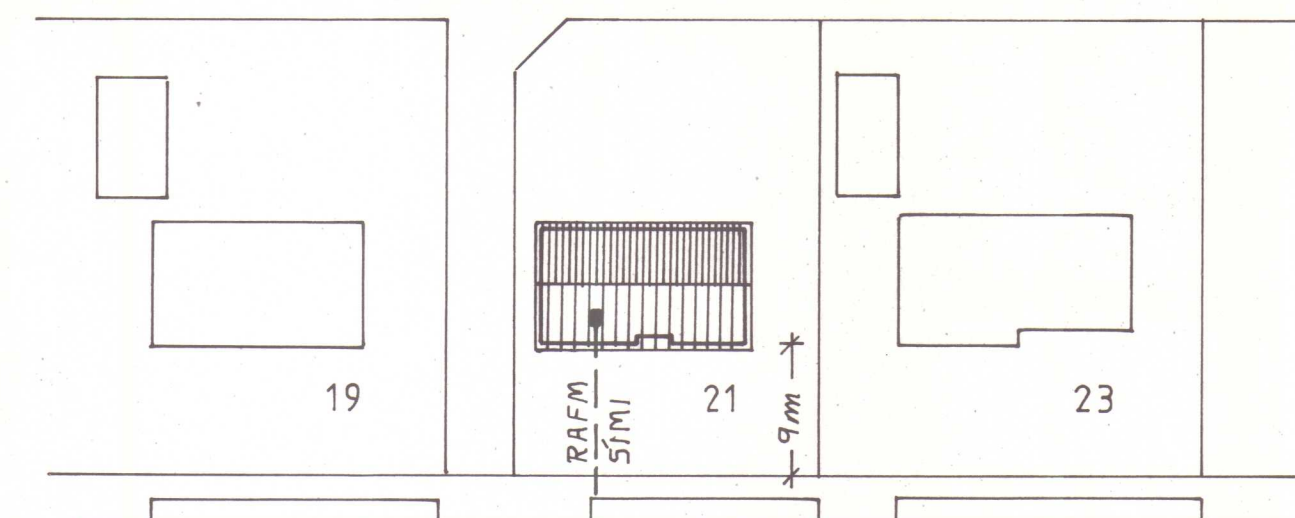

GARÐAVEGUR


AFSTÖÐUMYND M 1:500

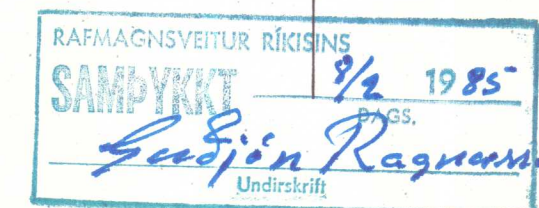

1468

LJÓSTÆKNI Teiknistofa Skúlagötu 63 Reykjavík, sími 14041 Magnús Sigurðsson tæknifræðingur ftfi	GARÐAVEGUR 21, HVAMMSTANGA.	
	RAFLÖGN GRUNNMYND M 1:50 SNEIÐING M 1:100	
	VERK NR. 826 LT 1197	
	BLAD 1 AF 2 84. 02. MSig	


AD VATNSINNÞÖKUM 1×16^2
 DB SÖKKUL JARNUM.
 AD BAÐHERB. 1×16^2

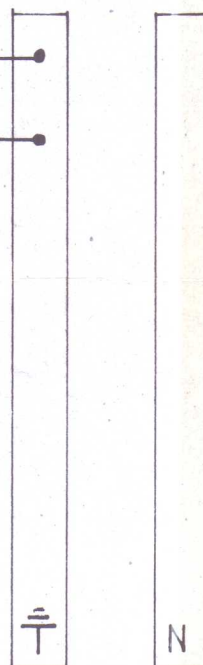

1 N 380 VOLT
 HEIMTAUG RR $\phi 40$


63 A

63 A
 $\leq 30 \text{ m A}$

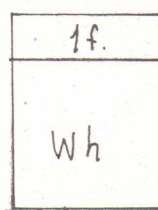

T1

113

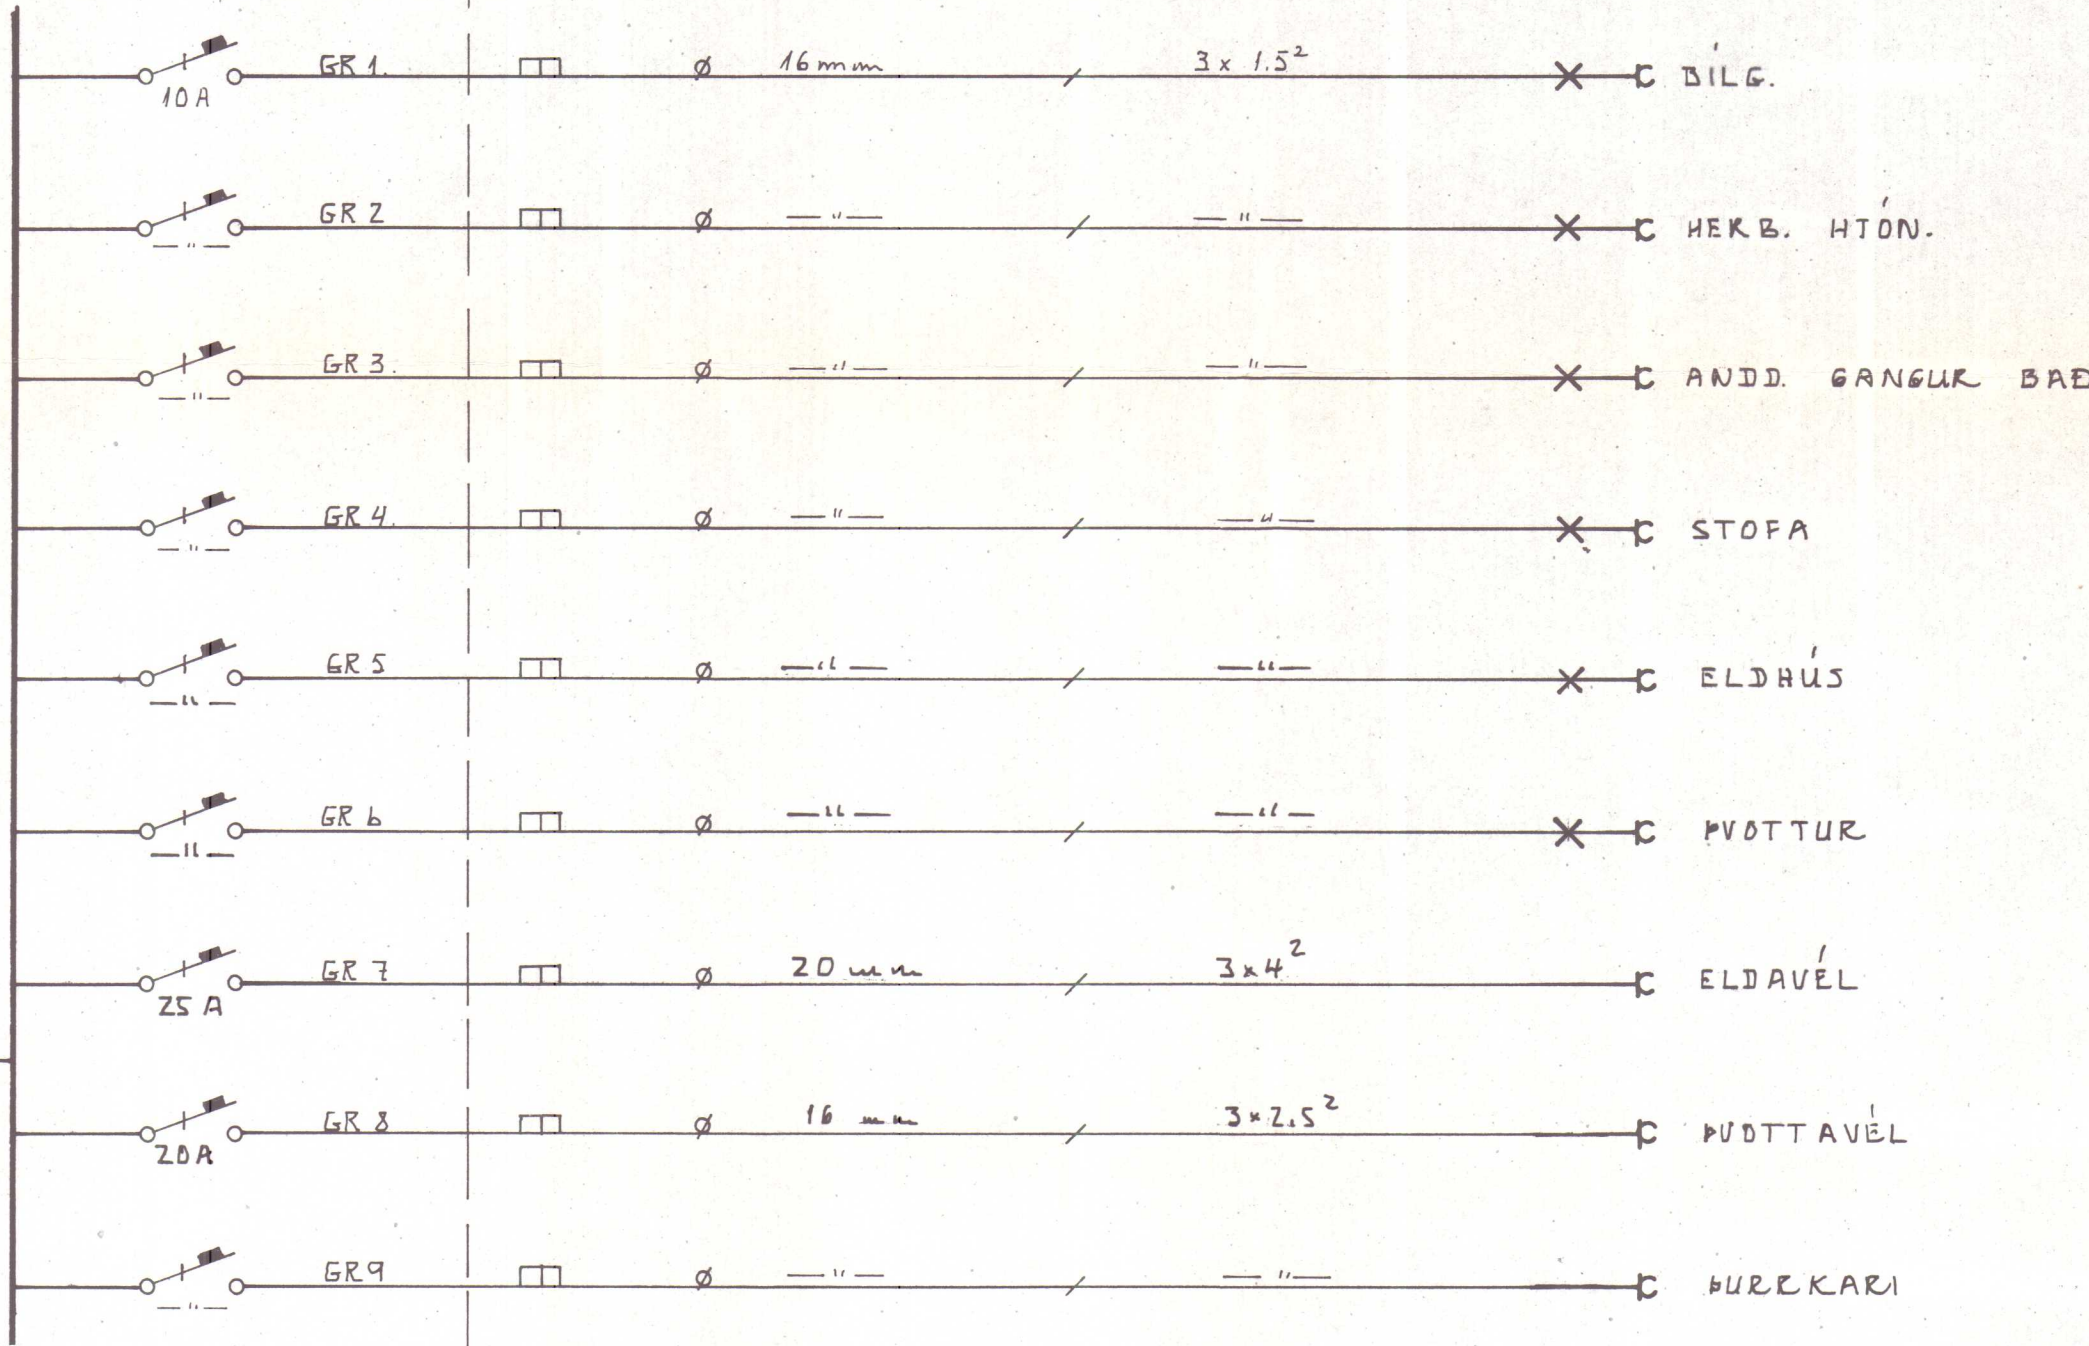

Rafur m.
 Tryggvi Ingvaldsson
 Félagsmálaráðgjafi

LJÓSTÆKNI Teiknistofa Skúlagötu 63 Reykjavík, sími 14041 Magnús Sigurðsson tæknifræðingur ftfi	GARÐAVEGUR 21. HVAMMSTANGA	
	RAFLÖGN	
	EINLÍNUMYND T1	
	VERK NR. 826	LT 1197
	BLAD Z AF Z	24. 09. 2017