
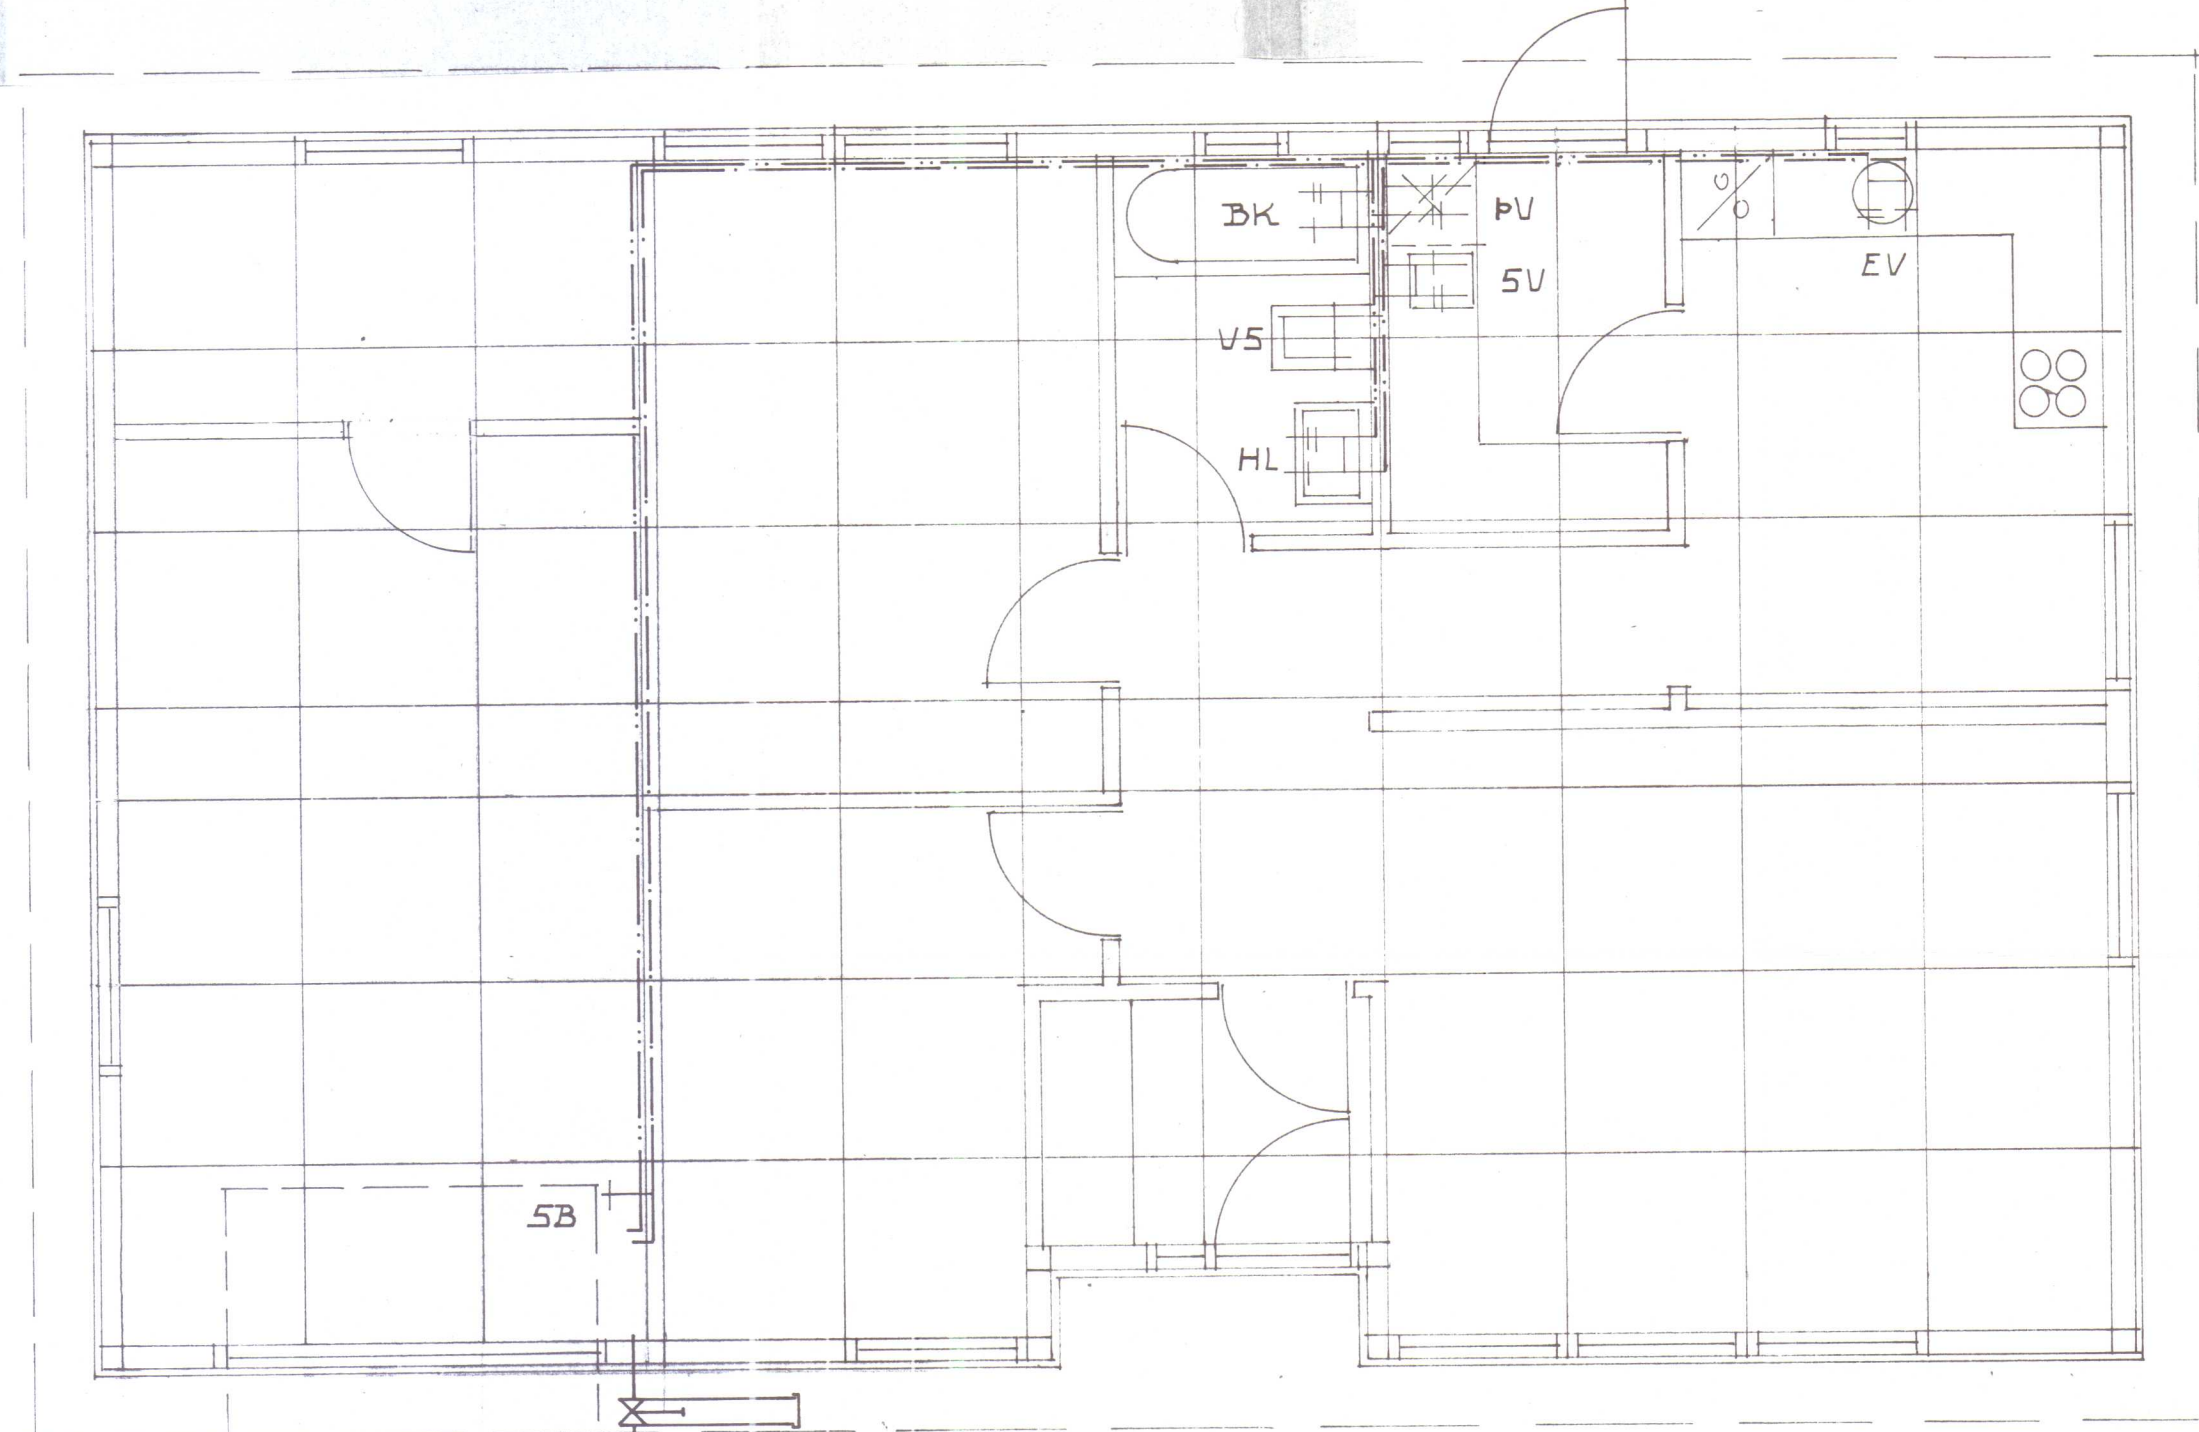


Vatnslögn skýringar:
Kaldavatns heimæð skal vera úr plasti og gengið frá henni í sand. Pípur utanhúss úr járni skal bika, vefja með striga og bika á ný. Pípur fyrir heitt og kalt vatn inanhúss skal einangra með 20 mm glerullarhólkum eða öðru jafngóðu einangrunarefni og vefja með sisalpappa. Sýnilegar pípur skal auk þess vefja með grisju límbera og tvímála. Pípur í steyptum gólfraufum skal bika tvisvar einangra með 20 mm plasthólkum, gólfraufar skal fylla með blöndu 1 hl. asfalt 2 hl. finn sandur. Pípur í veggjum skulu liggja minnst 10 cm yfir gólfplötu og einangrun utan við pípur skal vera minnst 4 cm.
Allt lagnaefni pípur og fittings skal vera galvaniserað. Neysluvatnskerfið skal þrýstiprófa með 6 kg/cm² þrýstingi í amk. 24 klst.
ALLT EFNI OG VINNA SKAL VERA Í SAMRÆMI VIÐ GILDANDI REGLUGERÐIR UM NEYSLUVATNSLAGNIR.



TEIKNING SAMÞYKKT Á
ÁBYRGÐ HÖFUNDAR.

HVAMMSTANGA, _____
Ólafur Jakobsson
BYGGINGAFLUTRINN
Á HVAMMSTANGA

VATNSLOGN MERKINGAR:

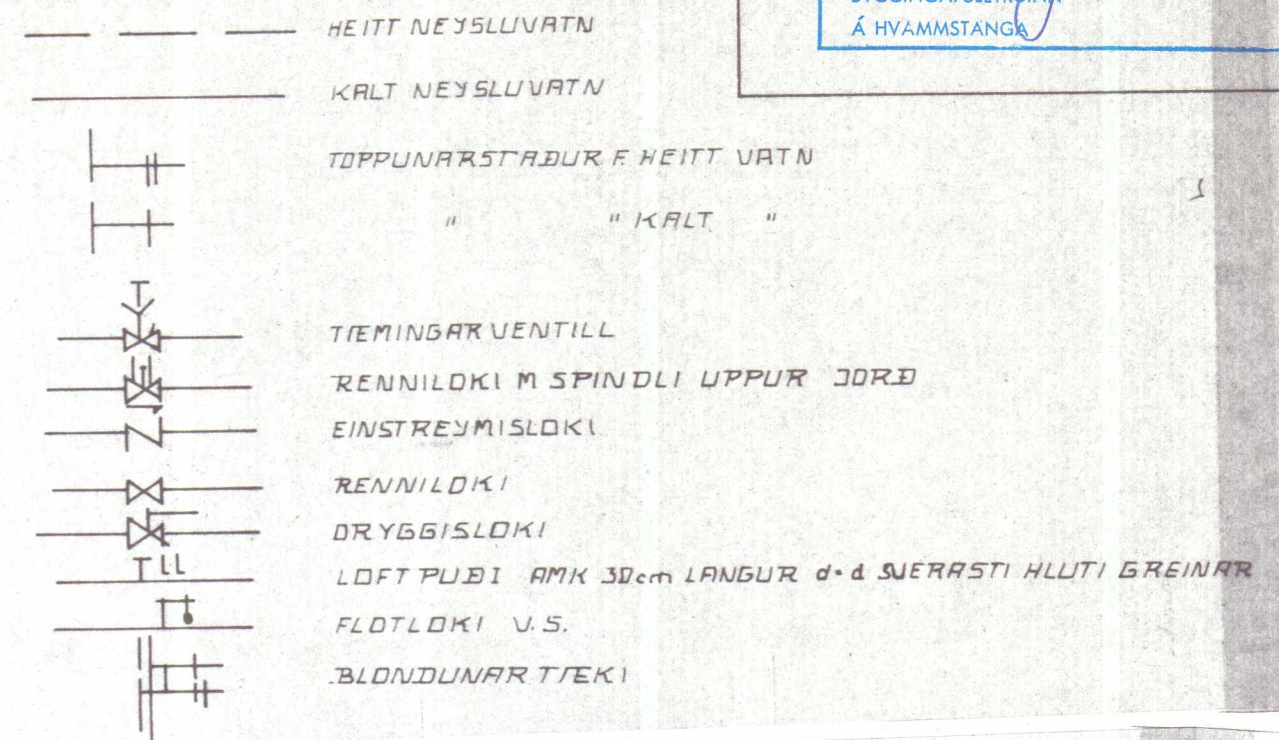

TAFLA YFIR TÖPPUNARSTADI									
TÆKI			KALDIR KR			HEITIR KR			
SKST	HEITI	FJ.	VIDD 15mm	VIDD 20mm	SAMT	VIDD 15mm	VIDD 20mm	SAMT	
V5	VATNSSALERNI	1	1		1				
HL	HANDLAUG	1	1		1	1			1
EV	ELDHAUSASKUR	1	1		1	1			1
ST	STURTA								
PV	ÞVOTTAUDEL	1	1		1	1			1
UP	UPPÞVOTTAUDEL								
SV	SKOLVASKUR	1	1		1	1			1
UK	UTIKRANI								
SB	SLONGUKR BILSKUR	1	1		1				
BK	ÞAÐKAR.	1	1		1	1			1
SAMT. EIN					7	5			
VIDD HEIMTEDAR 32 PEH PL									

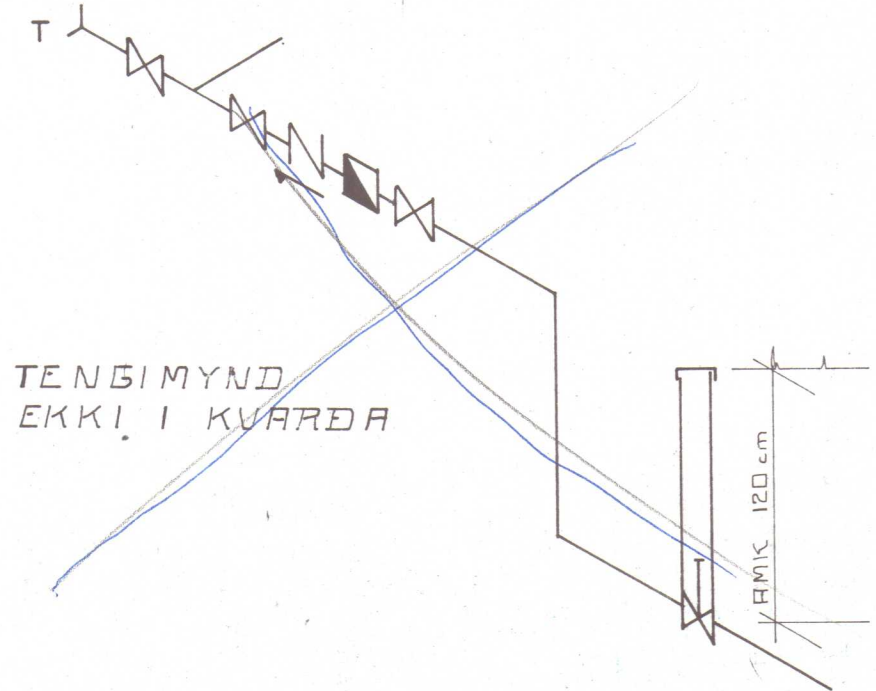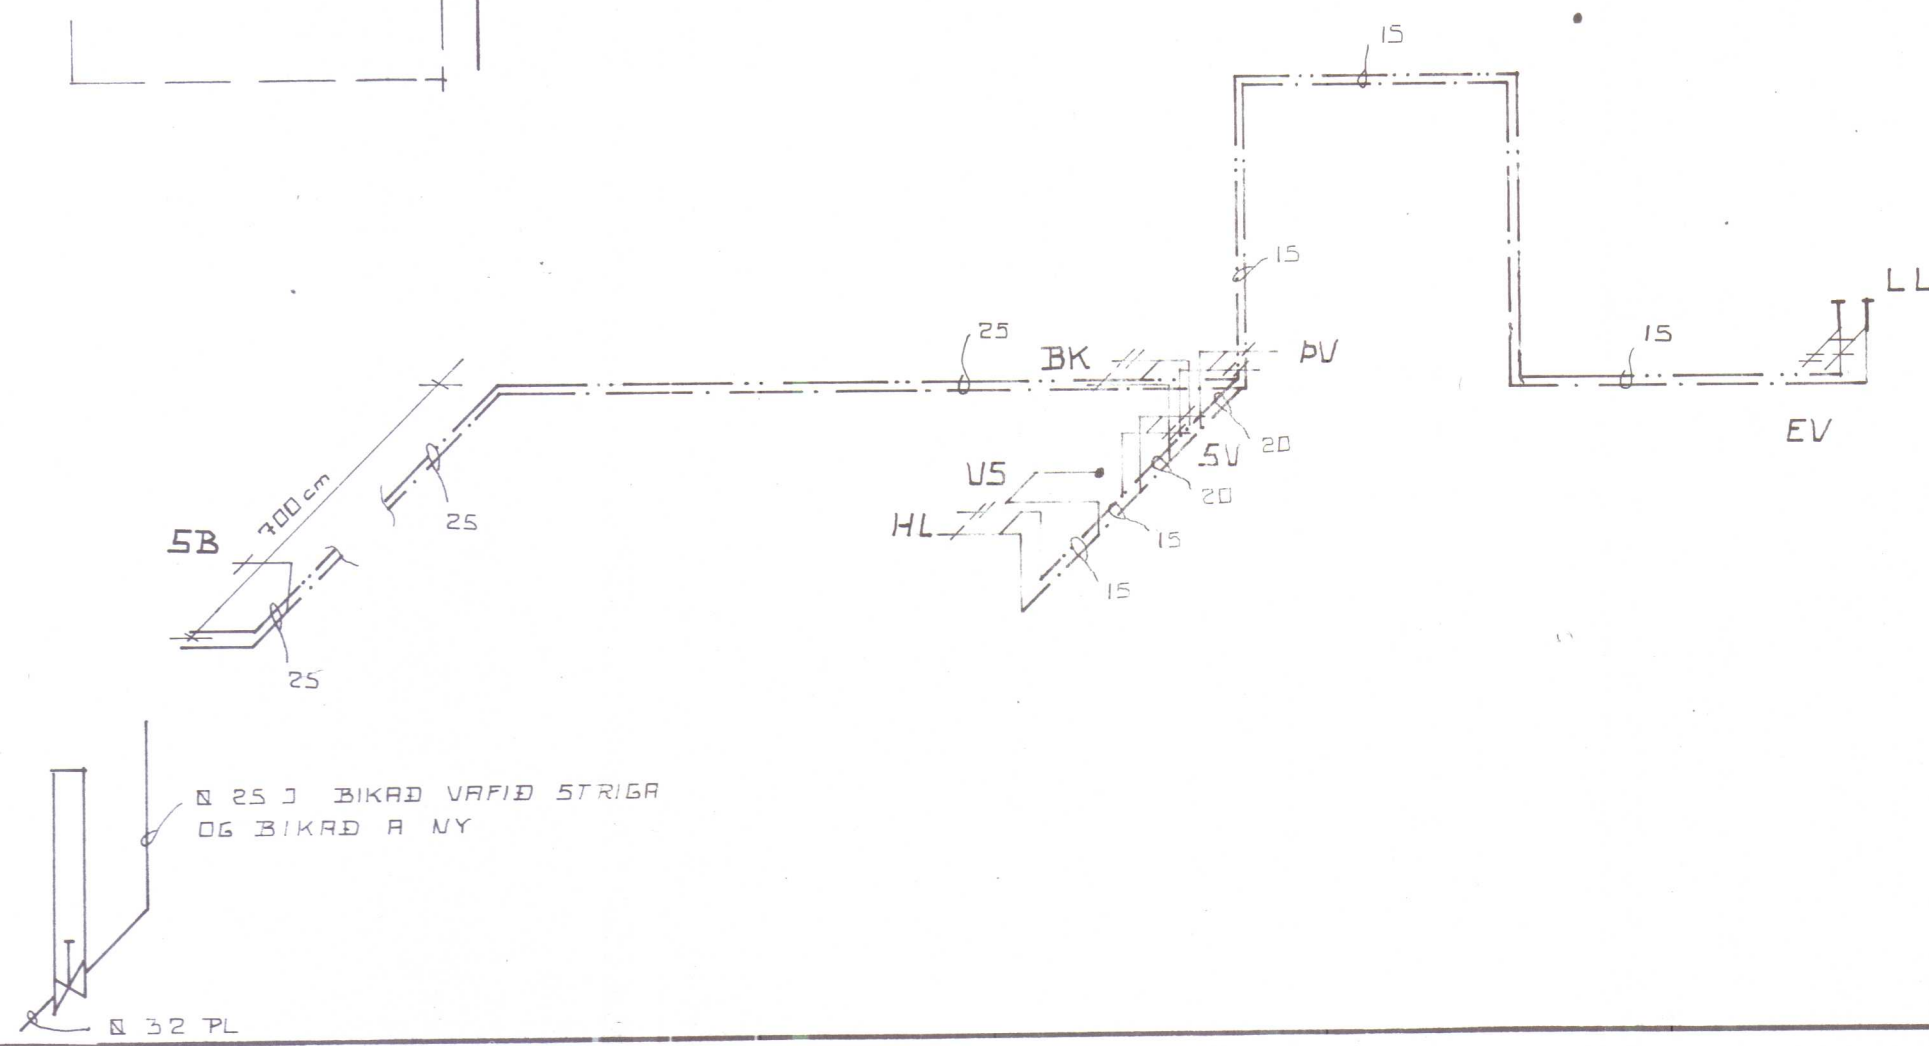


RVK 1 KG 84	HÚSASMÍÐJAN H SÚÐAVOGI 3-5, RVÍK. SÍMI 687700 F FÍFUHVAMMI KÓPAV. SÍMI 43521	GERÐ NR. H79
REIKN. TEIKN. SS JP YFIRF. JP	GARÐAVEGUR 21 HVAMMSTANGA	VERK NR. T 8
MÆLIKV. 1: 50	VATNSLOGN GRUNNMYND RUMMYND	TEIKN NR.

TEIKNING SAMÞYKKT Á
ÁBYRGÐ HÖFUNDAR.

HVAMMSTANGA,

Ólafur Jónsson
BYGGINGAFLUTRÚINN
Á HVAMMSTANGA

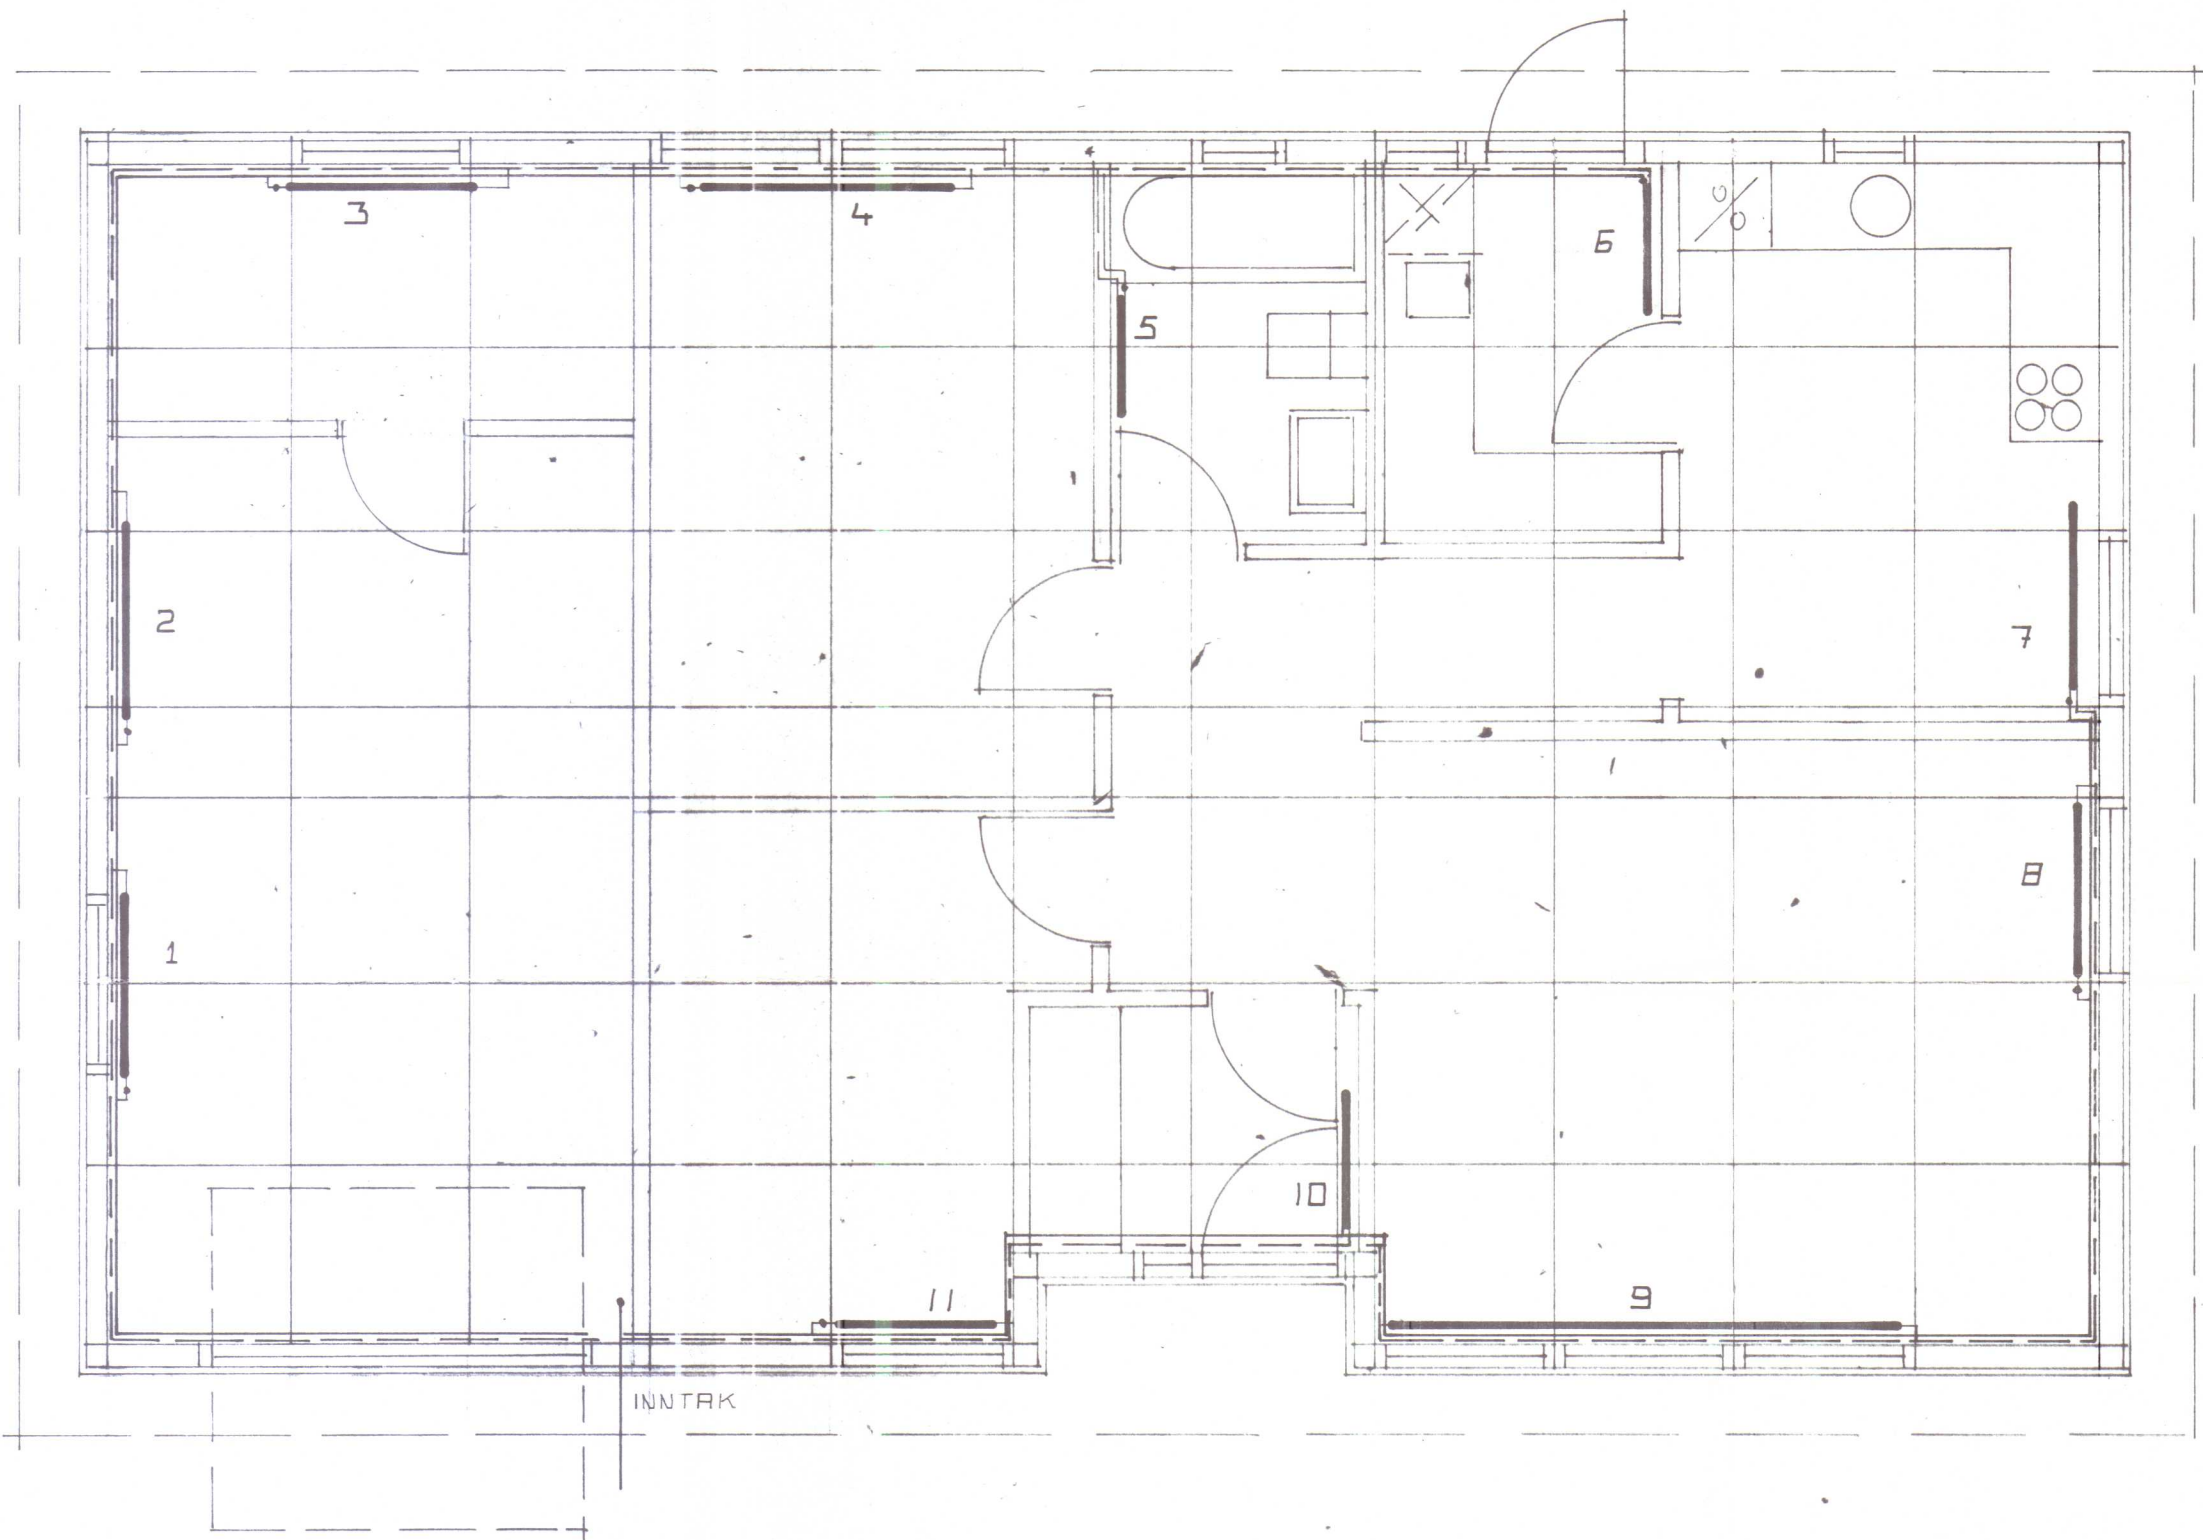

A C
B D

OFN	GERÐ	LENGD	HÆÐ	RFK.	TENGING	
NR.		CM	CM	KCAL	FRAM	BAK
1		120	60	350	A	D
2		120	60	350	A	D
3		120	60	410	A	D
4		150	60	370	A	D
5		60	60	370	C	D
6		60	60	440	A	B
7		110	60	830	C	D
8		110	60	630	C	B
9		330	30	1300	C	B
10		100	60	370	C	D
11		100	60	780	C	B
12						
13						
14						
15						
16						
17						

ATH. OFNASTRÖÐIR SKULU ATHUGAST Á STADNUM
ÁÐUR EN OFNAPÖNTUN ER GERÐ

HITALÖGN SKÝRINGAR:
Á öllum ofnum skulu vera t.d. Danfoss RAVL 3/8" á framrennsli nema á ofnum n.r. þar skulu vera t.d. Danfoss FJVR 3/8 " á bakrennsli ofna.
Loftskrúfur skulu vera á öllum ofnum einnig stillitét.
 $t = 40\text{ }^{\circ}\text{C}$
Pípur skulu vera svartar dregnar stálpípur og fittings samsvarandi að gerð.
Einangrun pípa $\varnothing 16\text{ mm} - 25\text{ mm}$ 15 mm glerullar hólkar $\varnothing 25\text{ mm}$ 20 mm glerullar hólkar einangrun skal sívefja með sísalpappa eða annað viðurkennt einangrunarefni.
Efni og vinna skal vera í samræmi við reglugerðir um hitalagnir o.fl. í Rvk. og skal sérstaklega bennt á eftirtaldar greinar.
31. grein Pípur
32. grein Um samsetningu á pípum
36. grein Miðstöðvarofnar
42. grein Um einangrun
48. grein Þrýsti prófun
ALLAR PÍPUVIDDIR ERU Í mm


RVK. 1. AG 84
REIKN.
TEIKN. SS JP
YFIR. JP
MÆLIKV.
1: 50

HÚSASMÍÐJAN H SÚÐAVOGI 3-5, RVK. SÍMI 687700
F FÍFUHVAMMI KÓPAV. SÍMI 43521
GERÐ NR. H79
VERK NR. T 8
TEIKN NR.
HITPLÖGN GRUNNMÝND

TEIKNING SAMÞYKKT Á
ÁBYRGÐ HÖFUNDAR.


HVAMMSTANGA, _____

Ólafur Jónsson
BYGGINGAFLUTRÚNN
Á HVAMMSTANGA

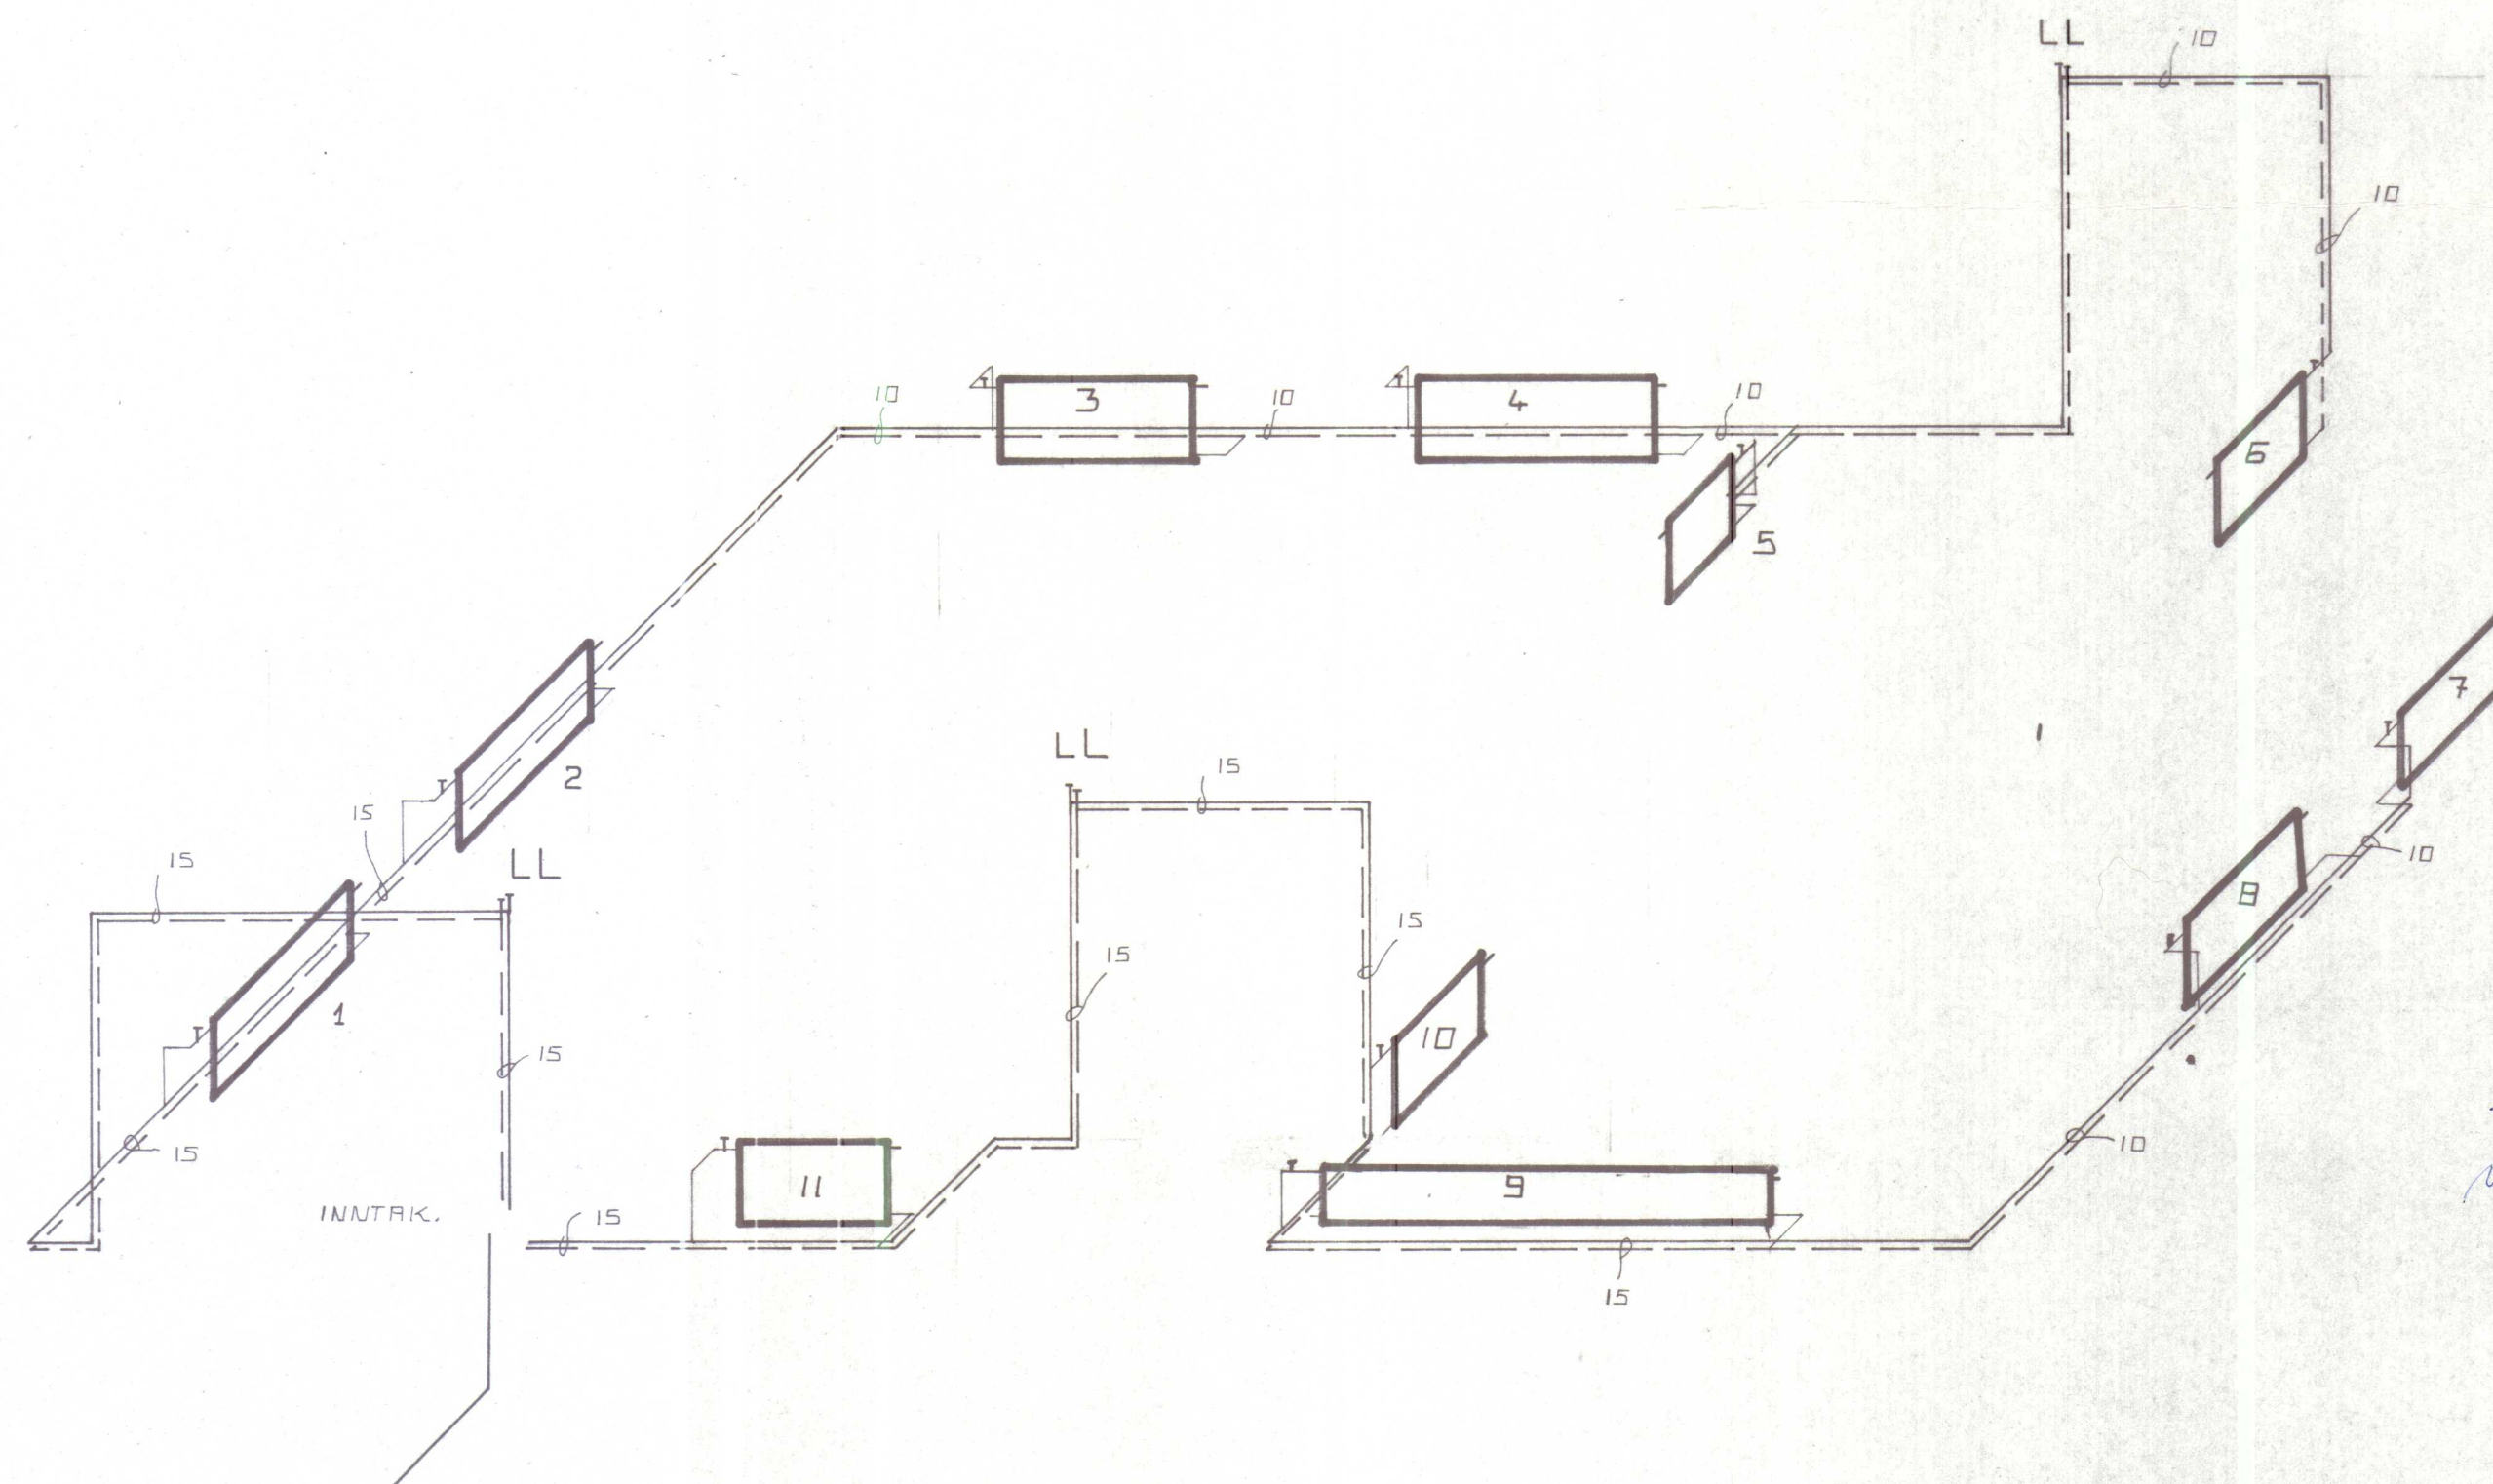

HITALÖGN MERKINGAR:

- FRAMRAS HITALAGNAR
- - - - - BAKRAS
- RENNILOKA
- EINSTREYMISLOKA
- HEMIL
- ÞRYSTJAFNARA SLAUFULOKA
- MÆLIR
- DRYGGISLOKI
- SIA
- LOFTTÆMING
- ÞRYSTIMÆLIR
- HITA OG ÞRYSTIMÆLIR

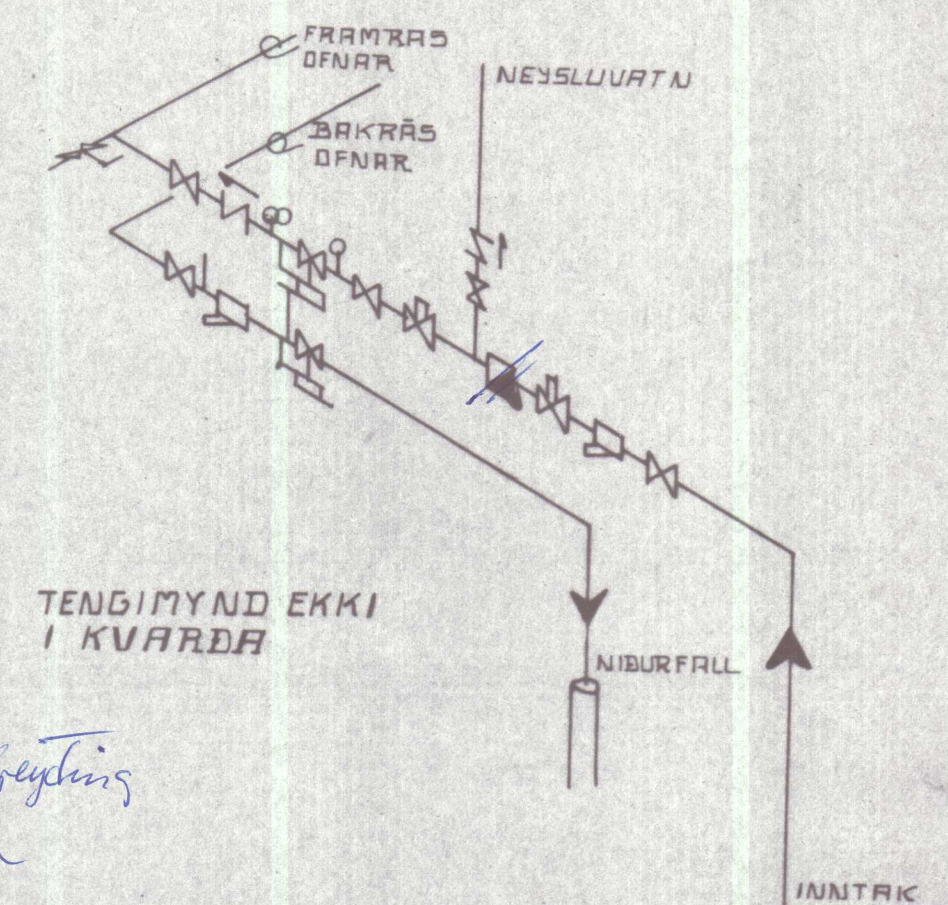

*Leinuvæð breyting
væð á lögn*

RVÍK 1 SEPT 1984	HÚSASMÍÐJAN H SÚÐAVOGI 3-5, RVÍK. SÍMI 84599	GERÐ NR.
REIKN. <i>JP</i>	F FÍFUHVAMMI KÓPAV. SÍMI 43521	VERK NR.
TEIKN.	GARÐAVEGUR 21	T-8
YFIRF.	HVAMMSTANGA	TEIKN NR.
MÆLIKV.	HITALÖGN RUMMYND	
1: 50		