

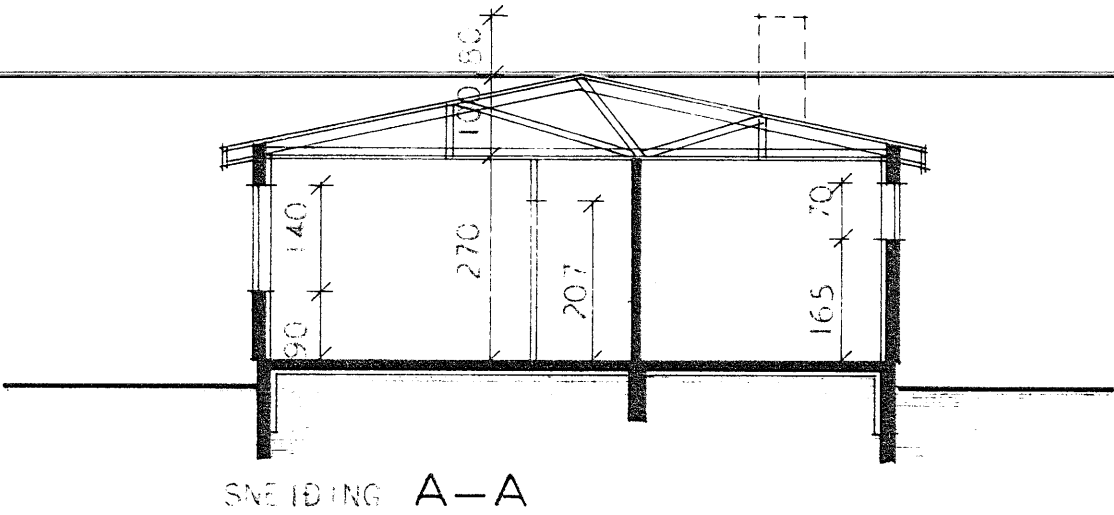
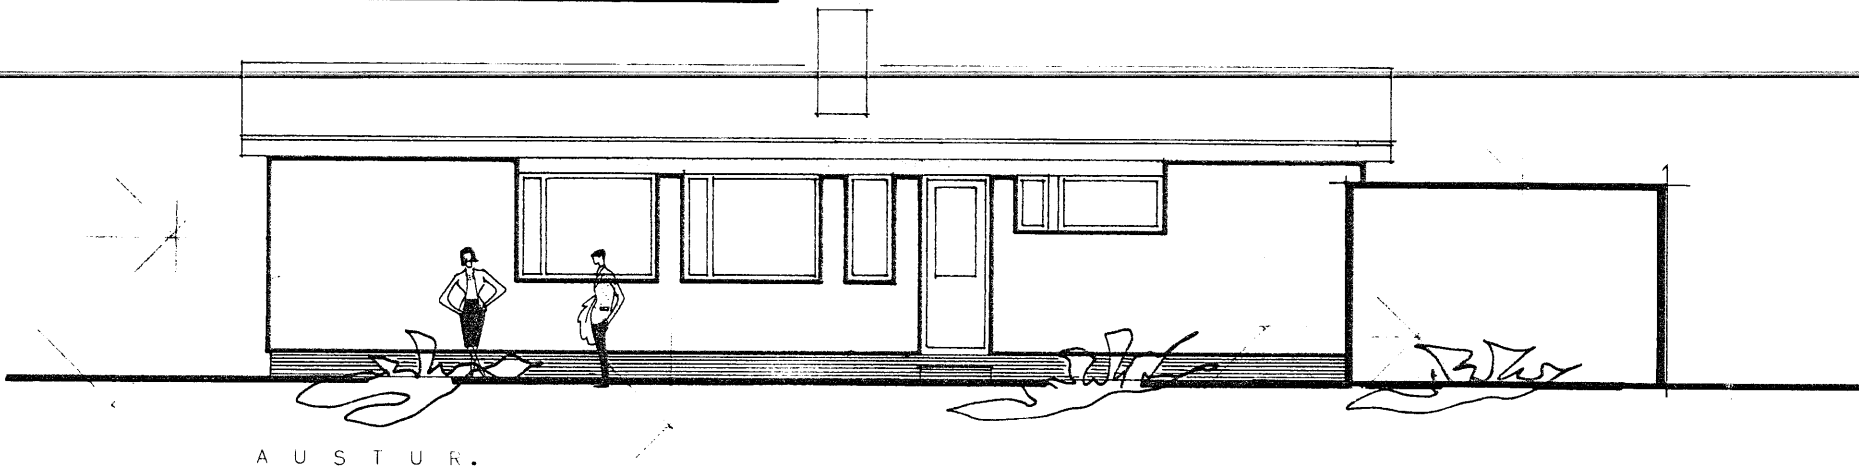
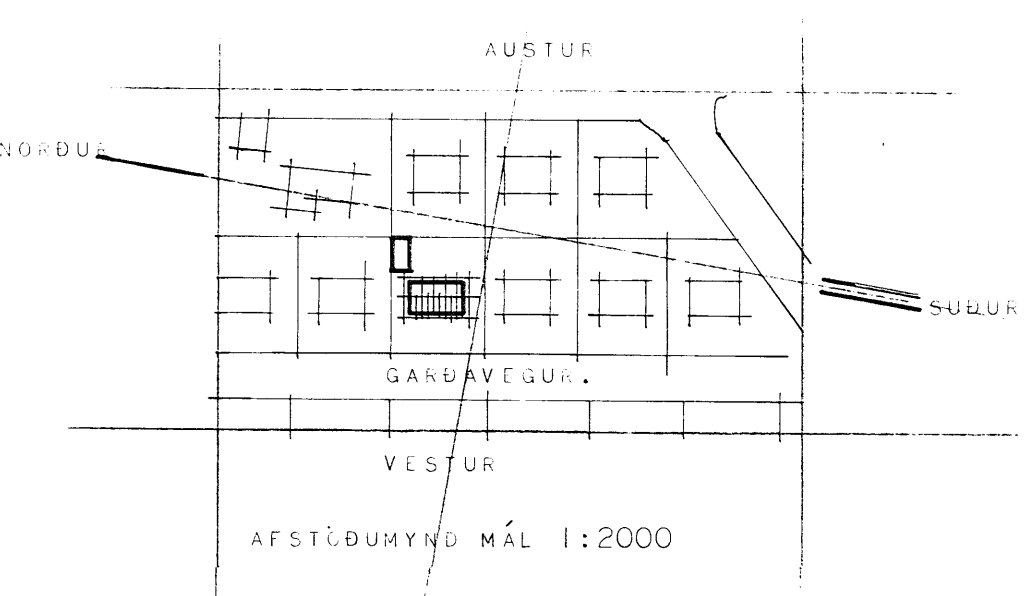
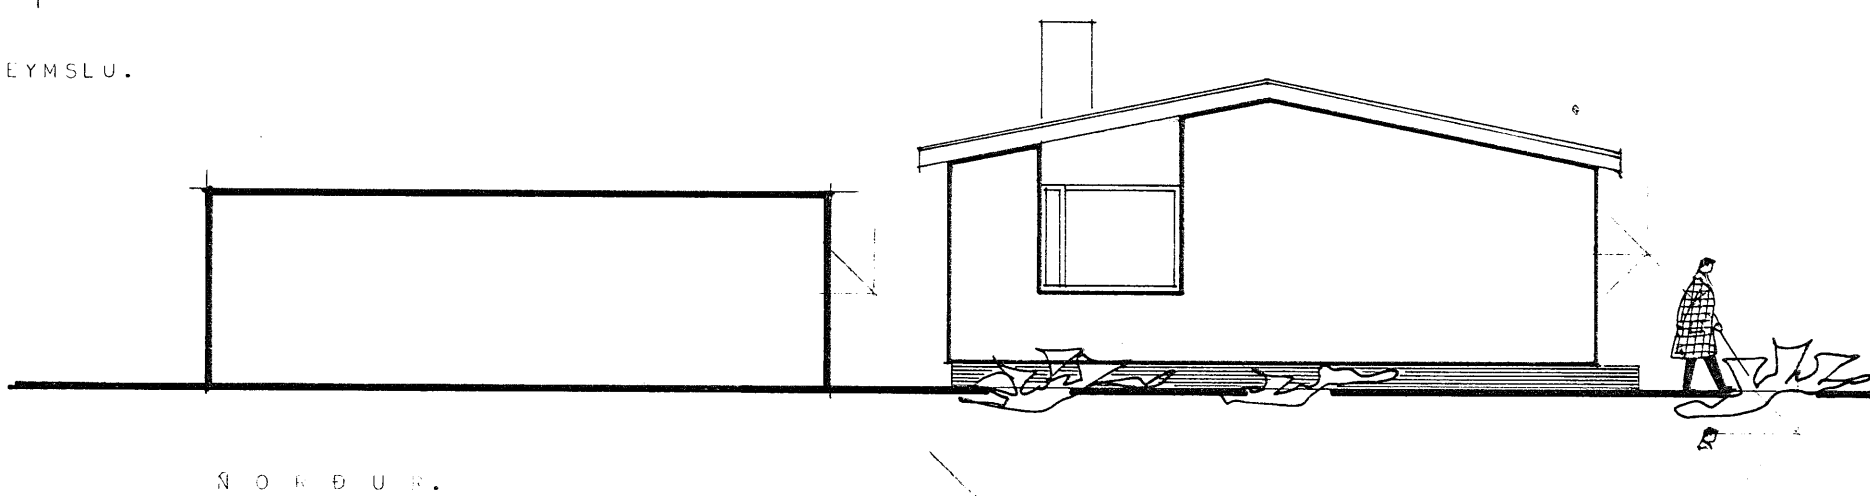
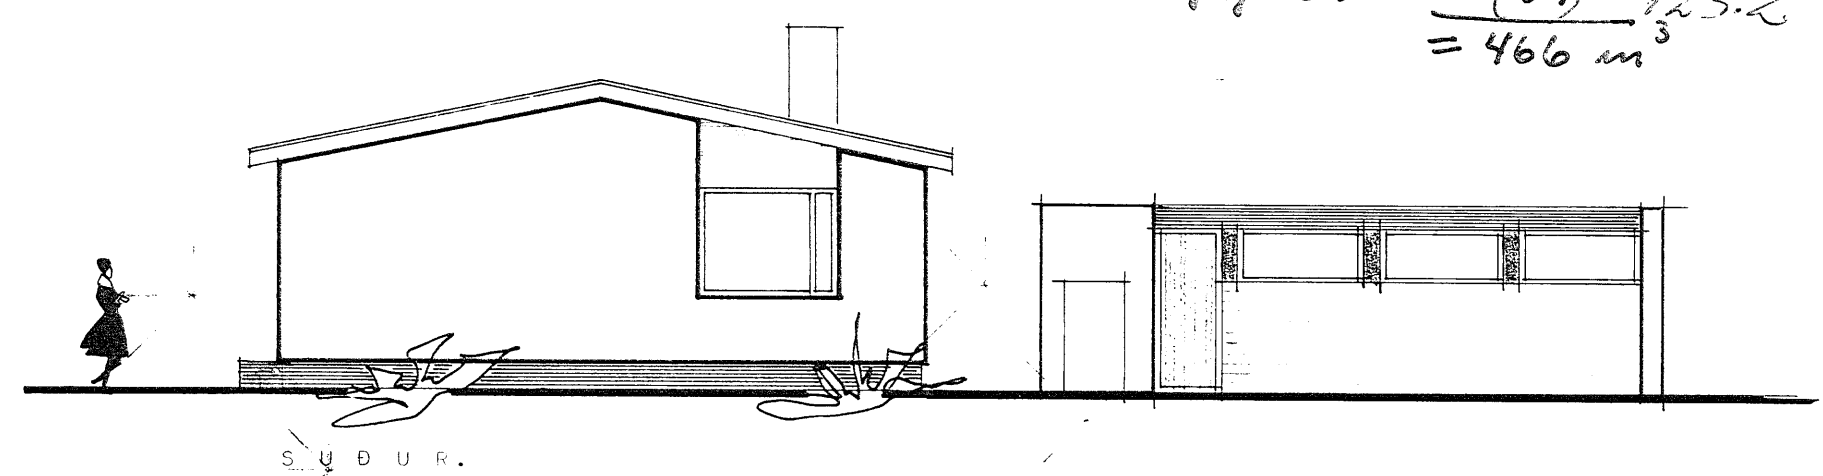
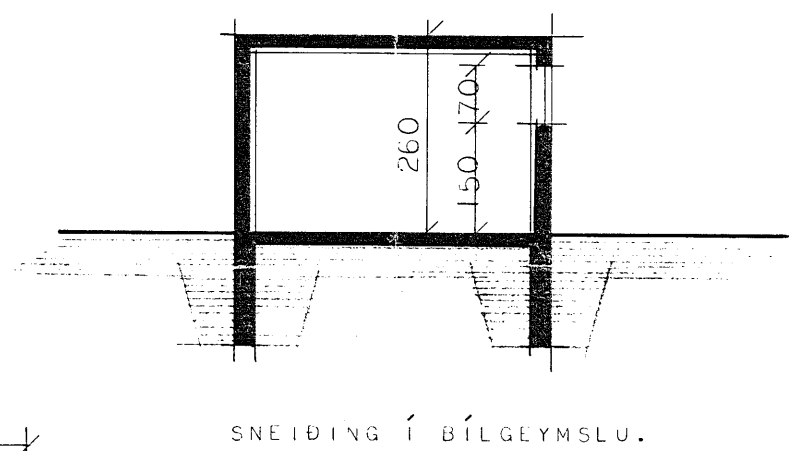


GARÐAVEGUR HVAMMSTANGA.

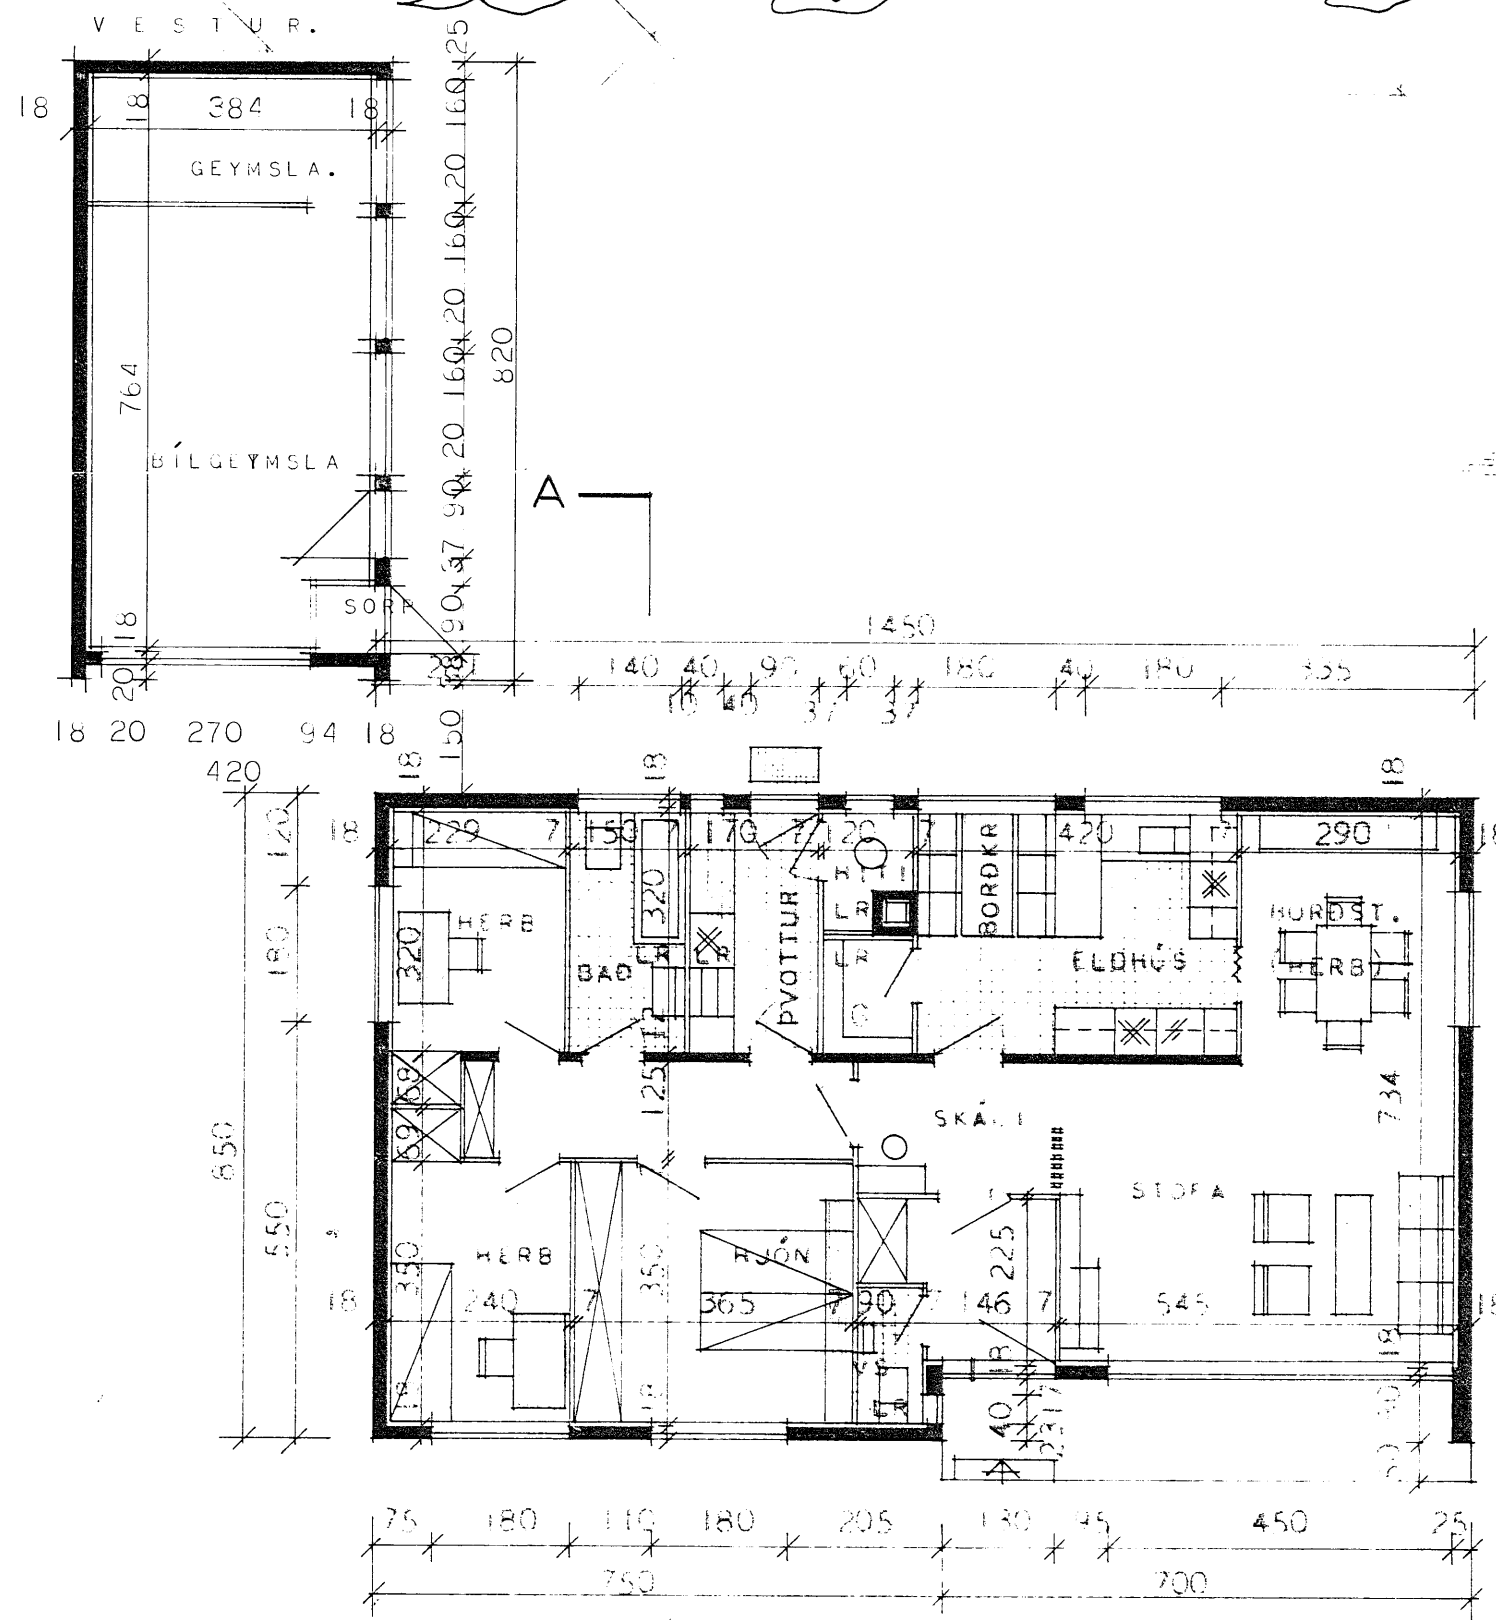

Samf. i byggingaráæfnd.
Hvammtanga 15.9.1973
Sveitarstjórn
Hvammtangahrepps

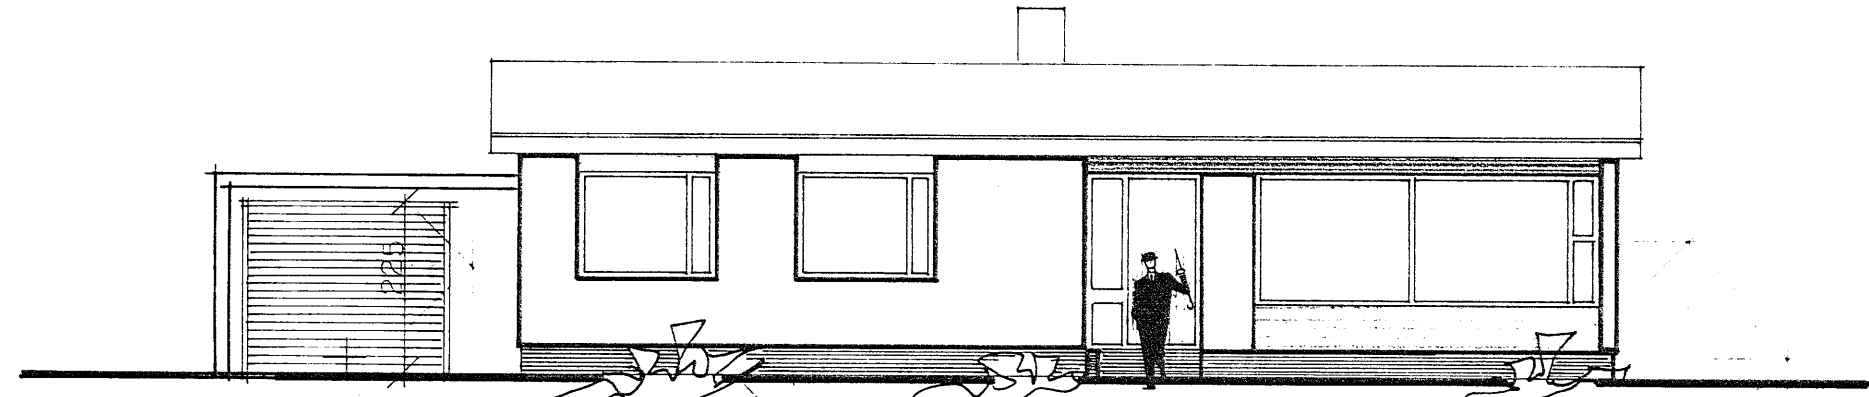

BRÚTTAFLATARMÁL 117,65 M²
NETTOFLATARMÁL 104,20 M²
Húðasúis 377 m³
Bílgæmsla (89) - 123.2
= 466 m³

Alf. Bilsminnið bókun
um lúster til vinda.

HÍSNÆÐISMÁLASTOFNUN RÍKISINS	
GRUNNMÝND ÚTLIT SNEIDING	EINBYLISHÚS VERK NR. 1020
MÁL 1:100	BLAD NR. I 1968
Magnús Jóni Jónsson Ráðgjafi	