




Sannp. í lögðingun
Hvammstanga.
24. 76.
Sigrún Einarsson

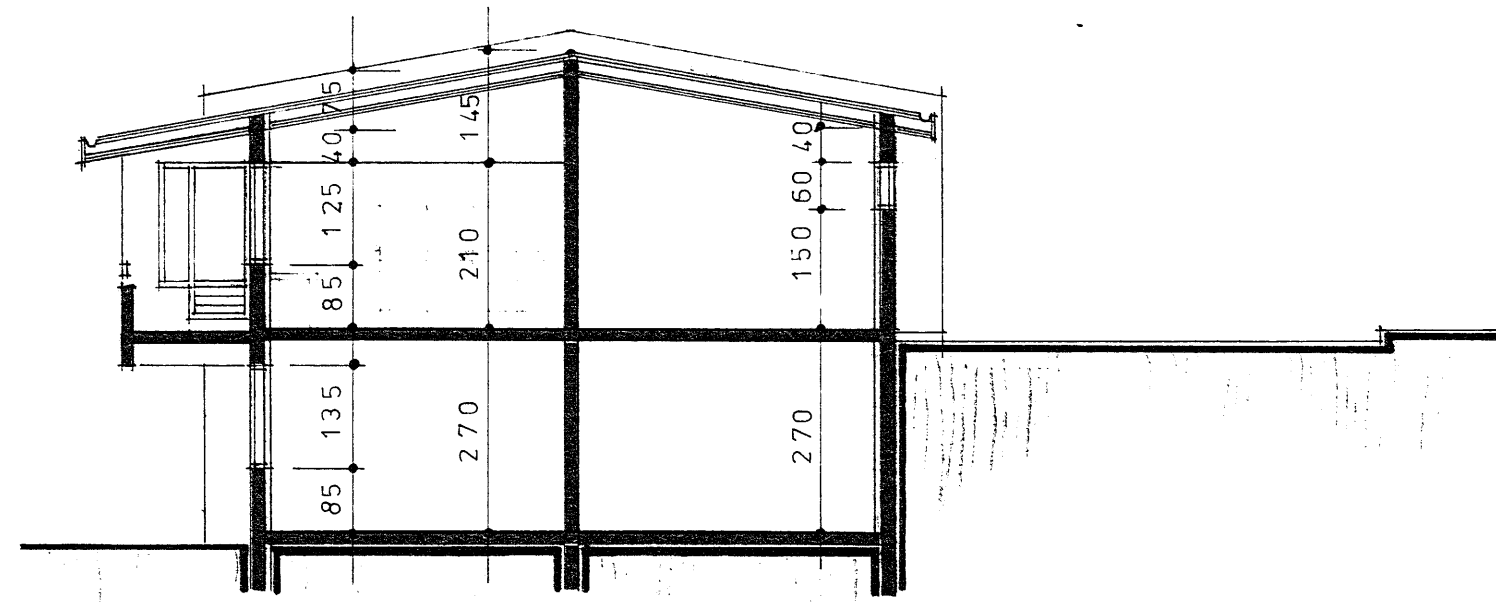





SKURÐUR A-A

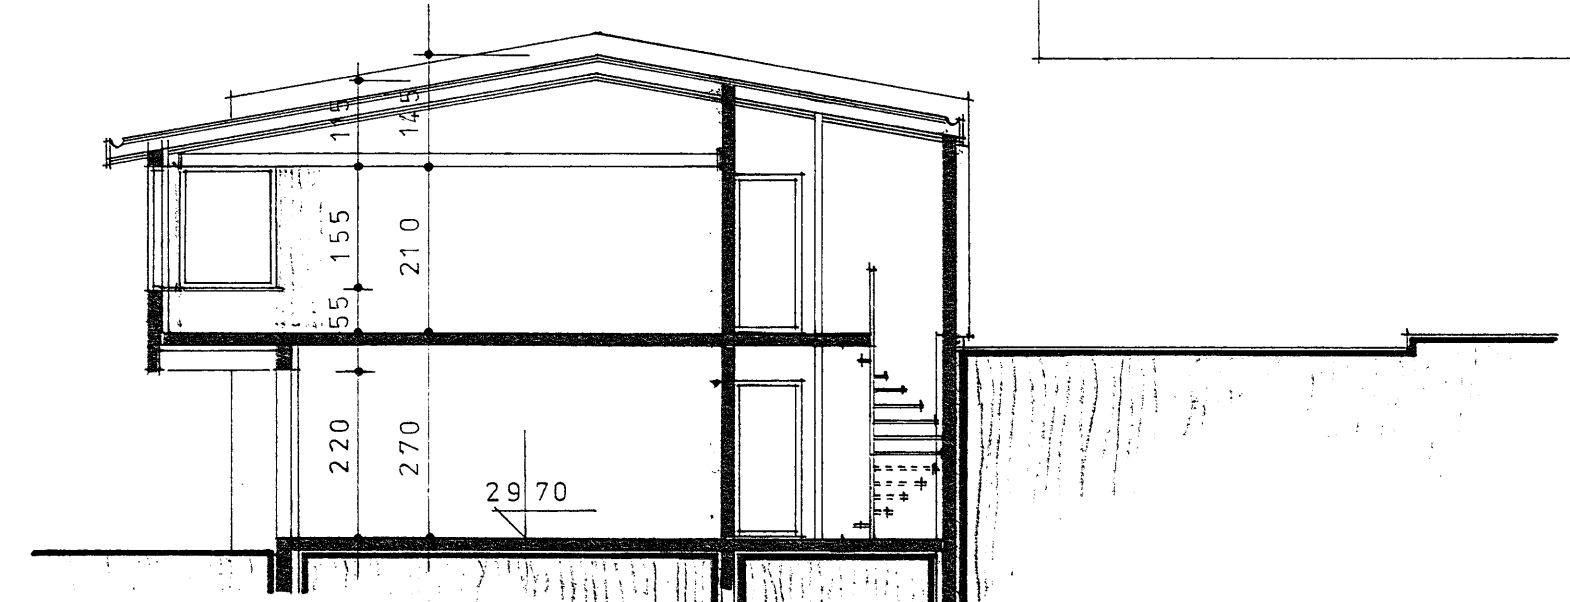

SKURÐUR B-B

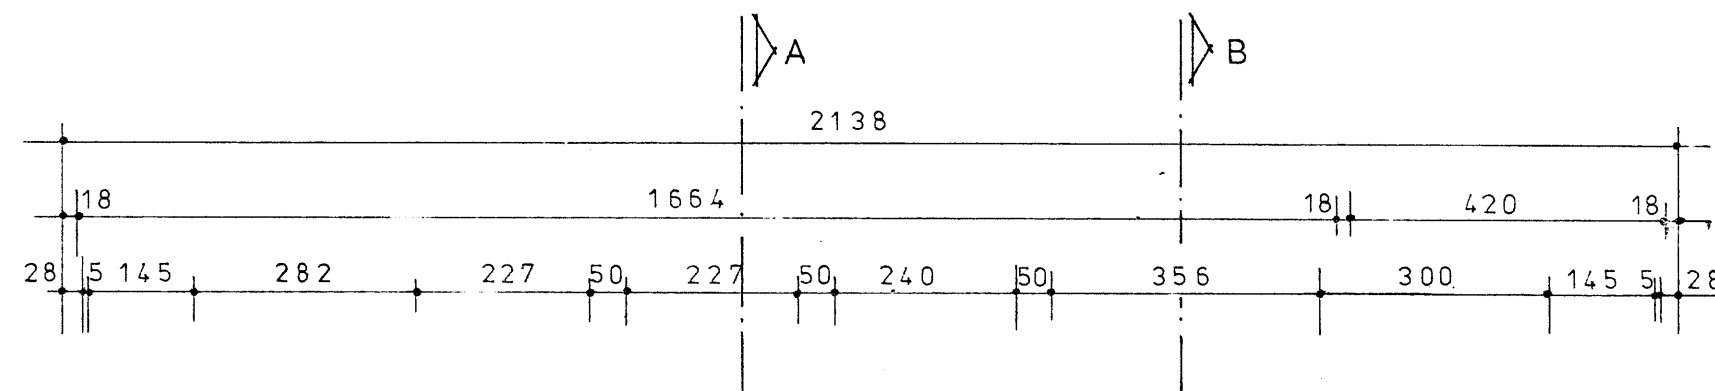

GRUNNMYND KJALLARA

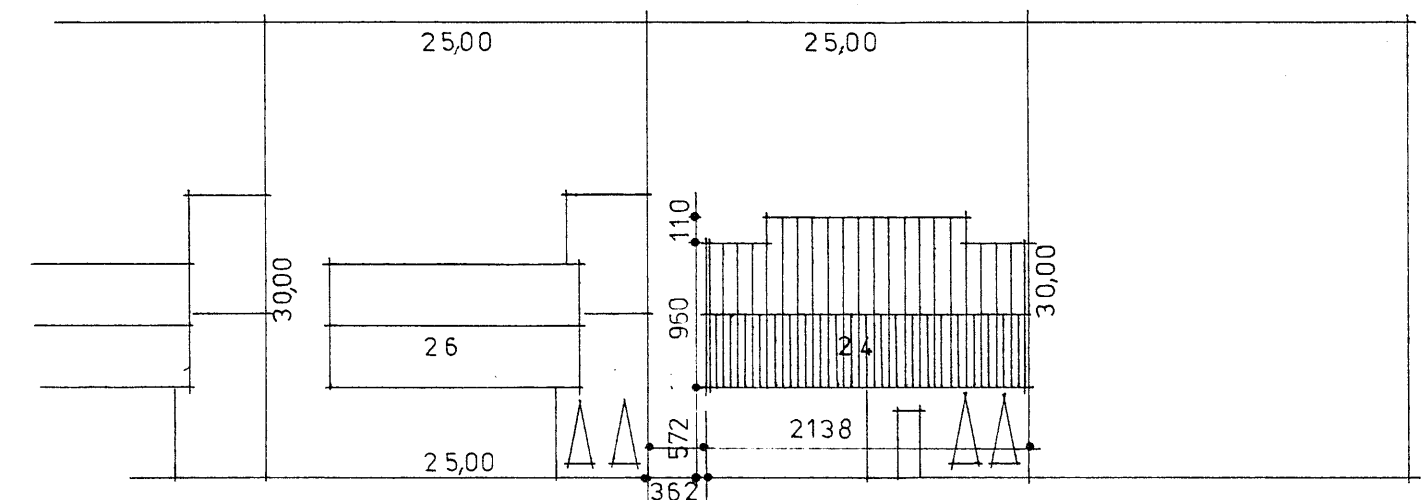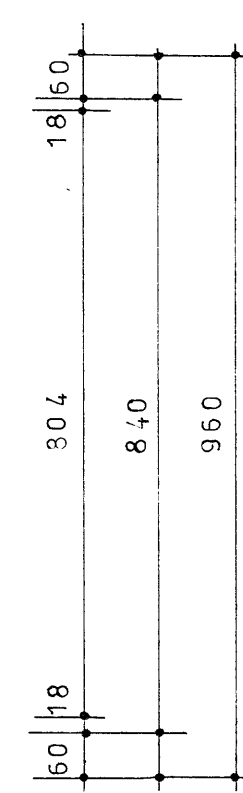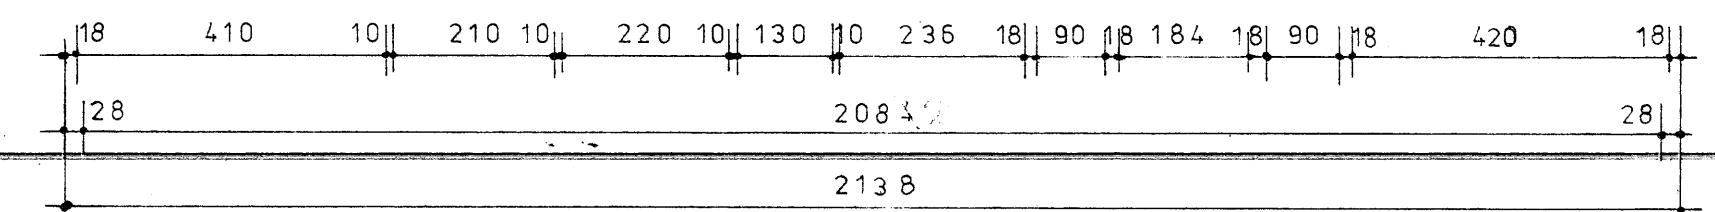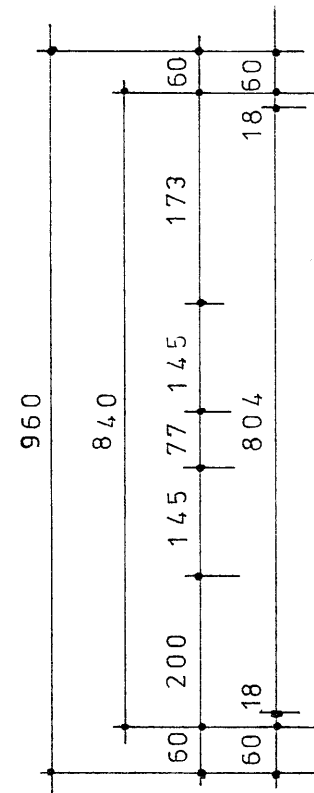

GARÐAVEGUR

AFSTÖÐUMYND m.kv. 1:500

BREYTT:
DÍG 24. 76.

SIG. GÍSLASON **ARKITEKT FAÍ**
GARÐAVEGUR 24 HVAMMSTANGA
GRUNNMYND ÞVERSURDIR m.kv. 1:100
TEIKN. SÍGR. EINARSD.
GÖRÐUM 1 JAN 1976
Sigrún Einarsson blnr. 1