



Samf. í byggingum af
Hvammstanga. 26/9 76.
Póttur Stúli

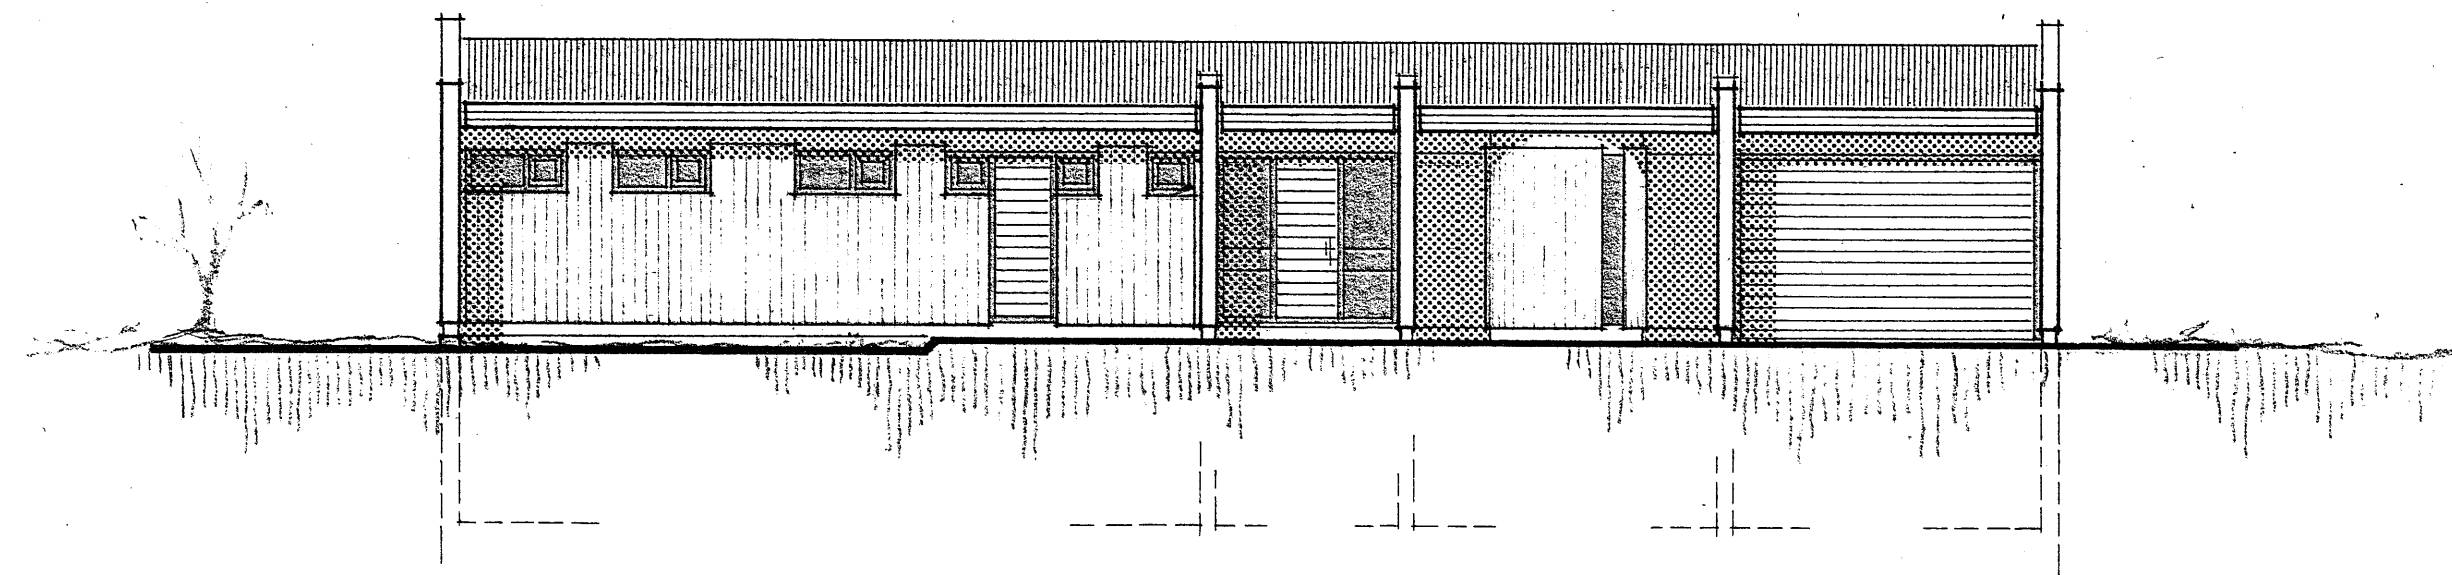

NORÐAUSTURHLIÐ

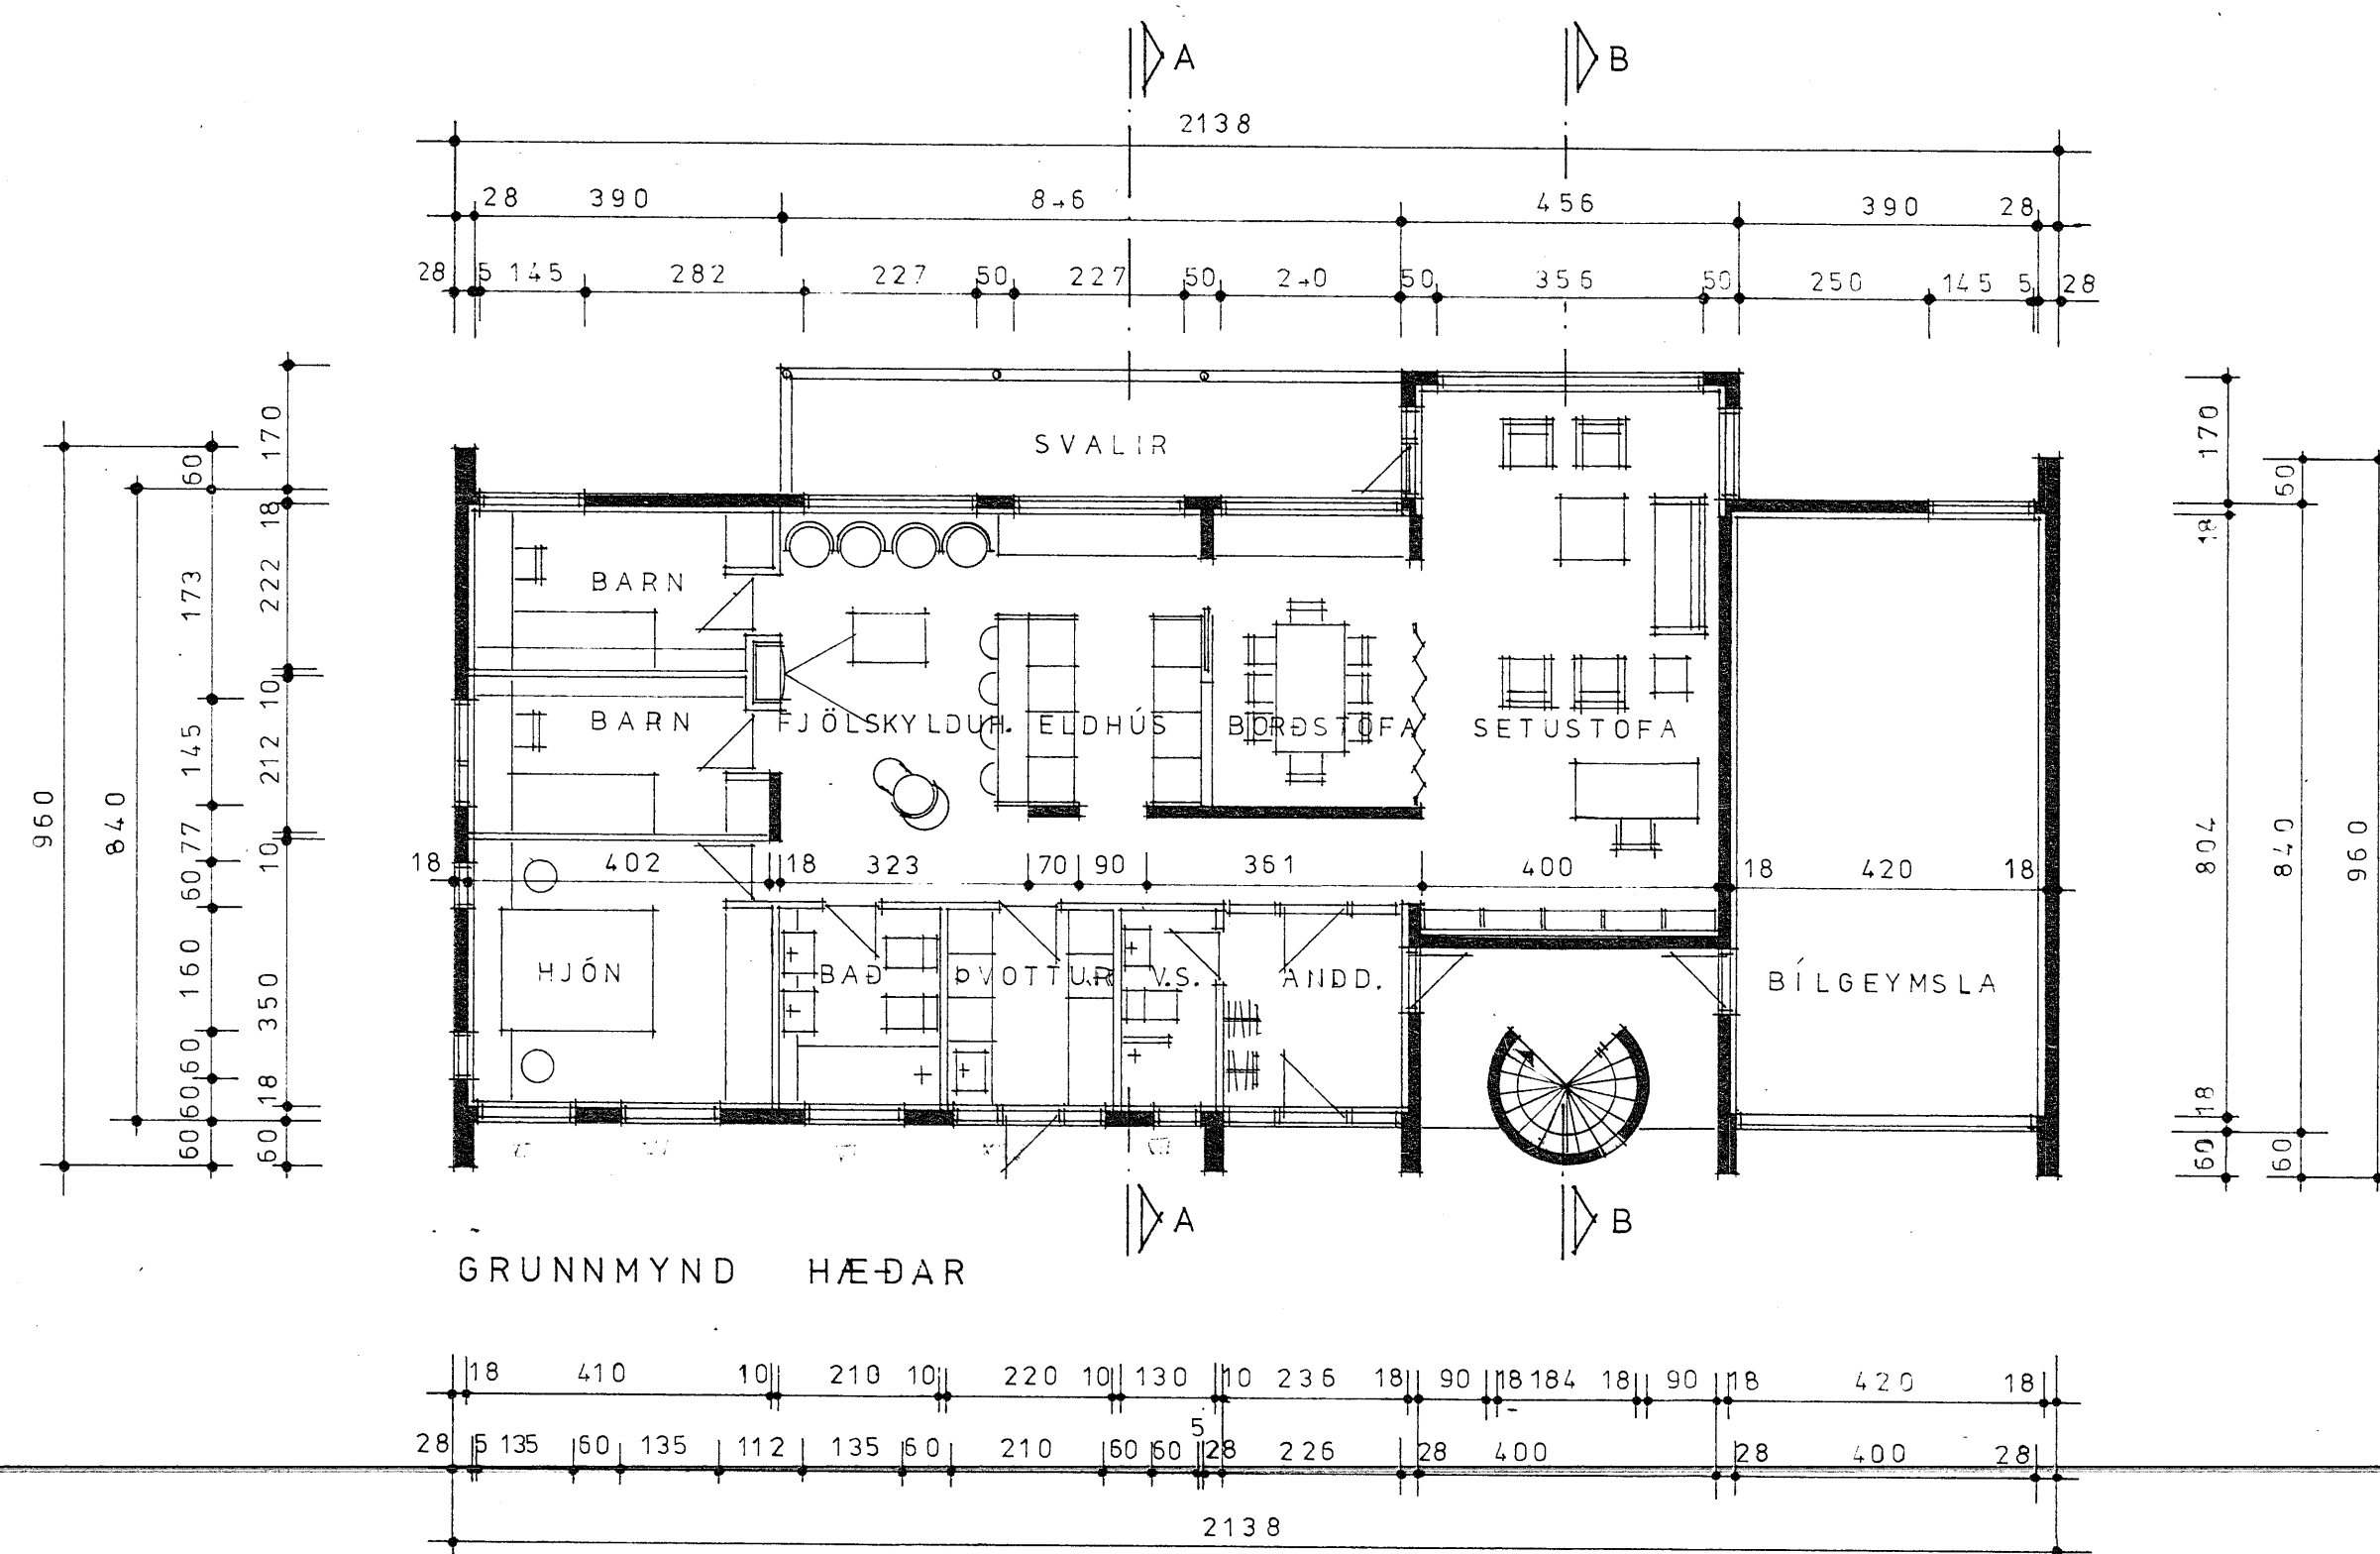


GRUNNMYND HÆÐAR


BREYTT:
Dag 1976

SIG. GÍSLASON **ARKITEKT FAI**
GARÐAVEGUR 24 HVAMMSTANGA
ÚTLITSMYND, GRUNNMYND mkv. 1:100
TEIKN. SIGR. EINARSD.
GÖRÐUM 1 JAN. 1976
Sigurður Gíslason blnr. 2


Þaup. í Býggjagarnafnd
Hvammstanga 20. 9. 1976
fjórðing

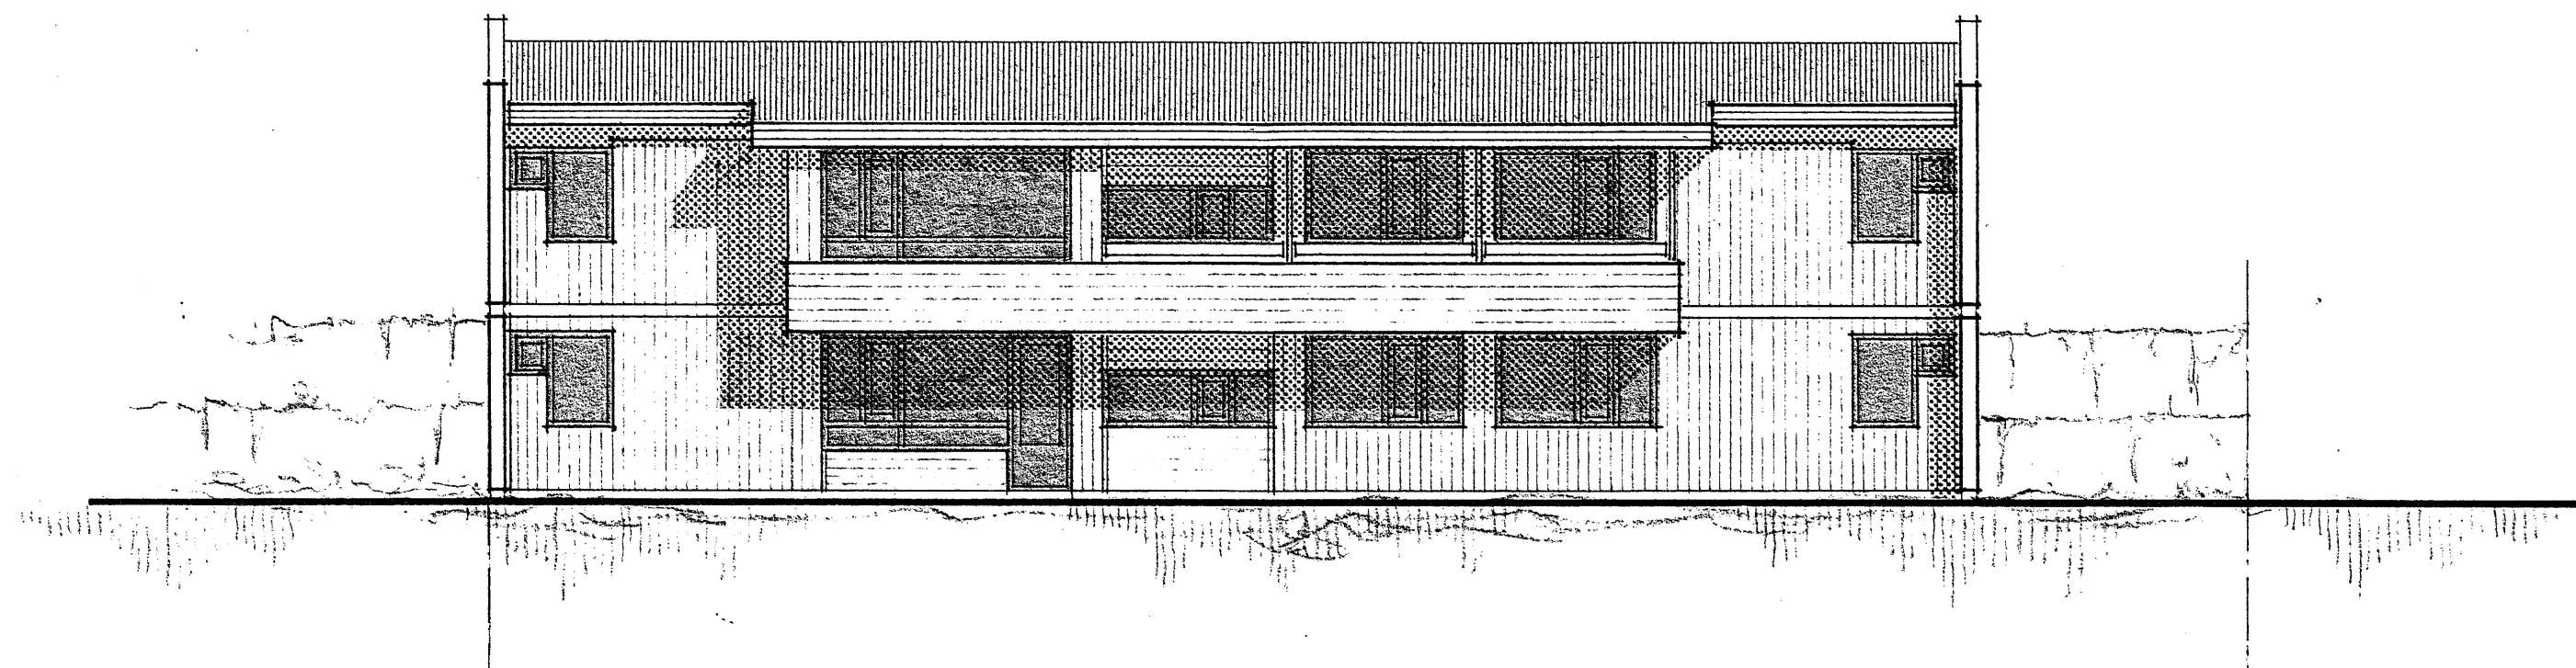

SUDVESTURHLIÐ

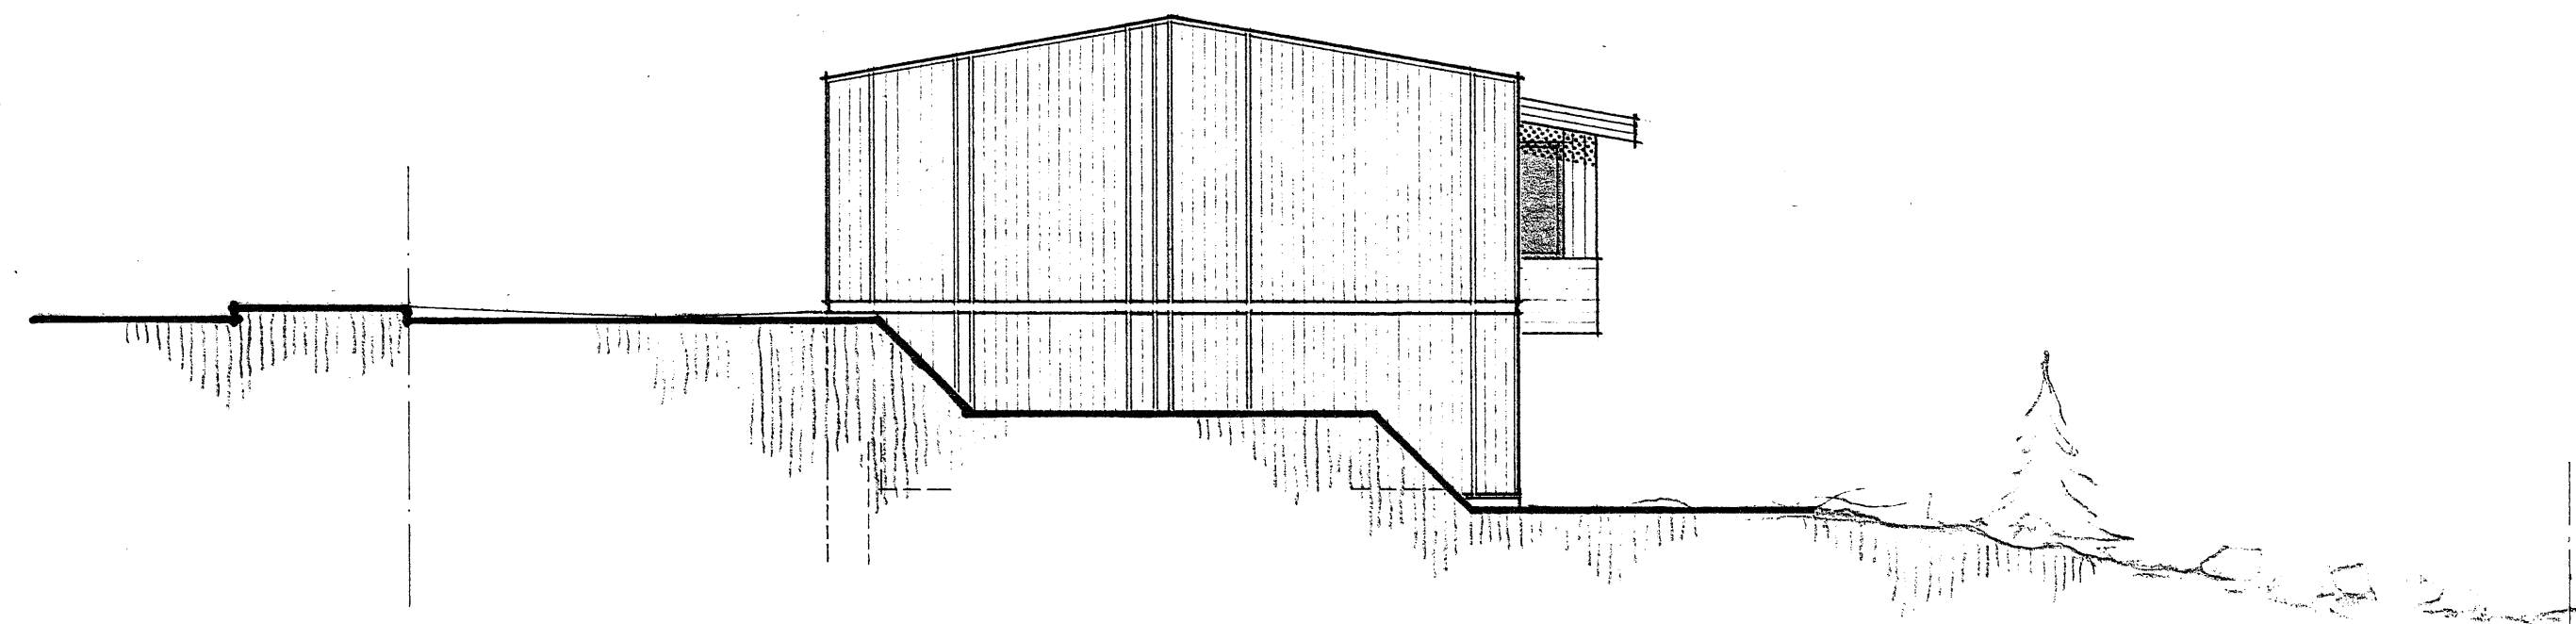


NORÐVESTURHLIÐ

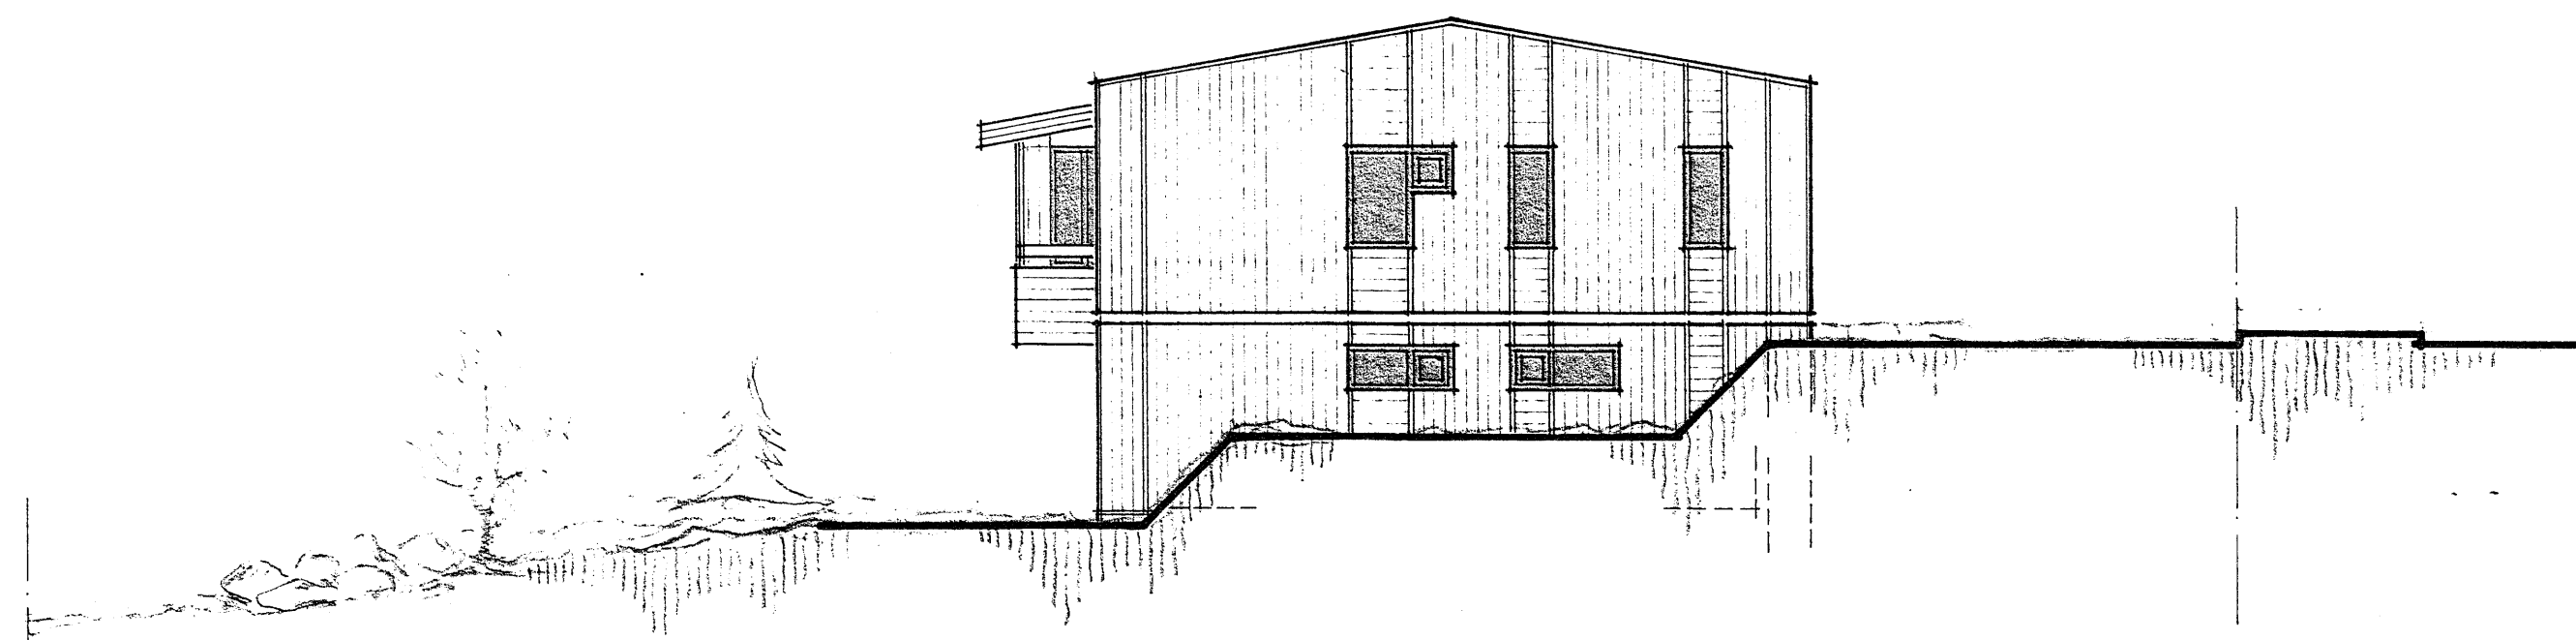


SUDÁUSTURHLIÐ

BREYTT:
10. sept. 1976


Sannp. í lögðingun
Hvammstanga.
24. 76.
Sigrún Einarsson

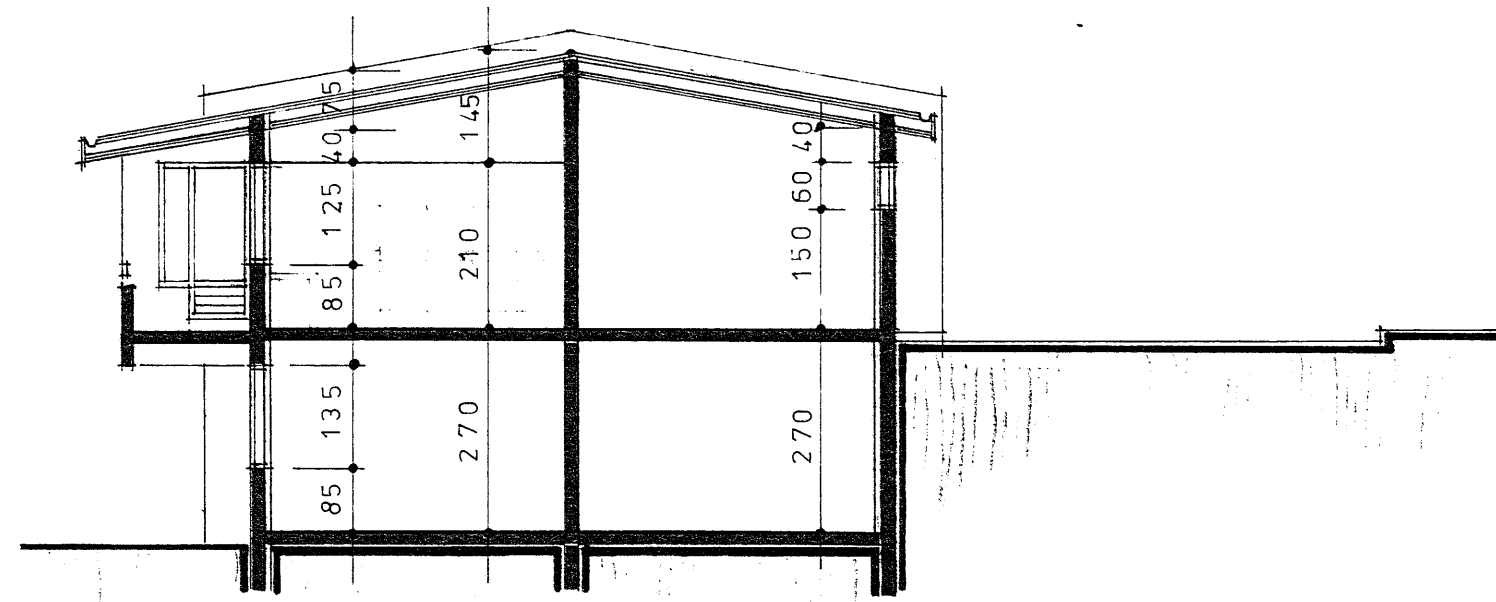



SKURÐUR A - A

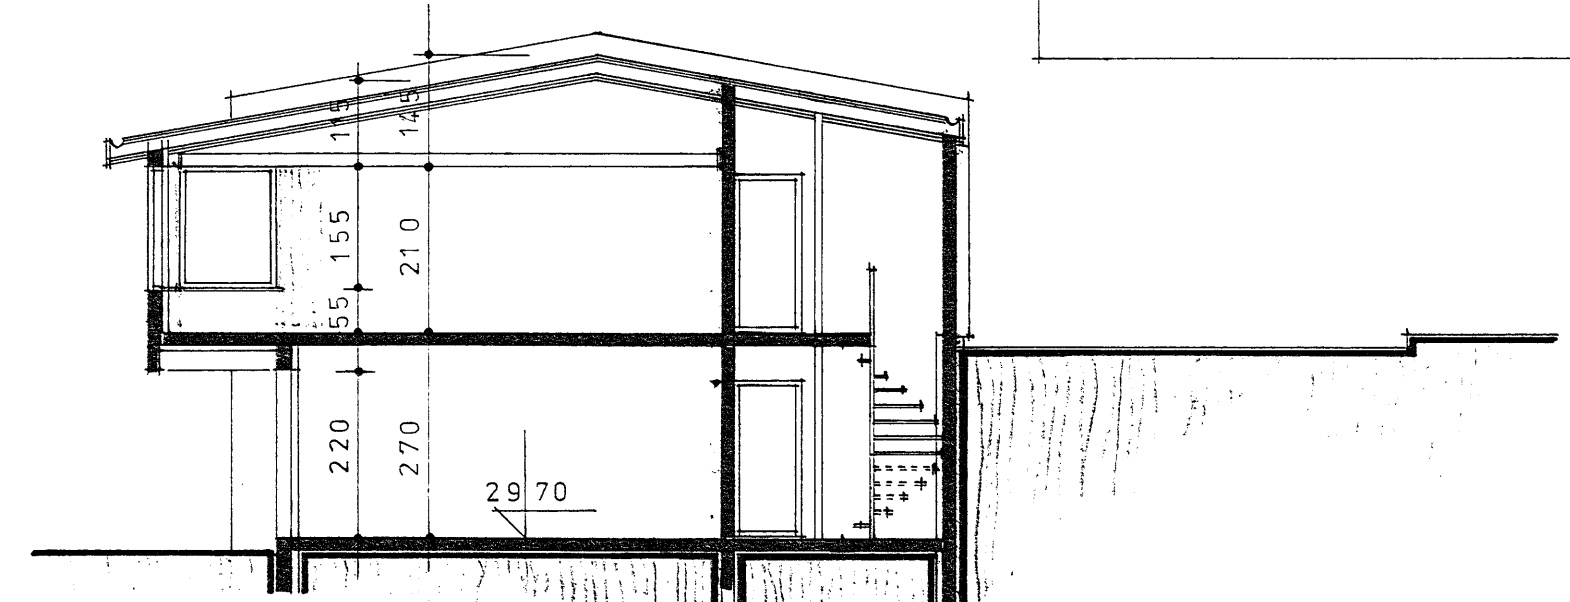

SKURÐUR B - B

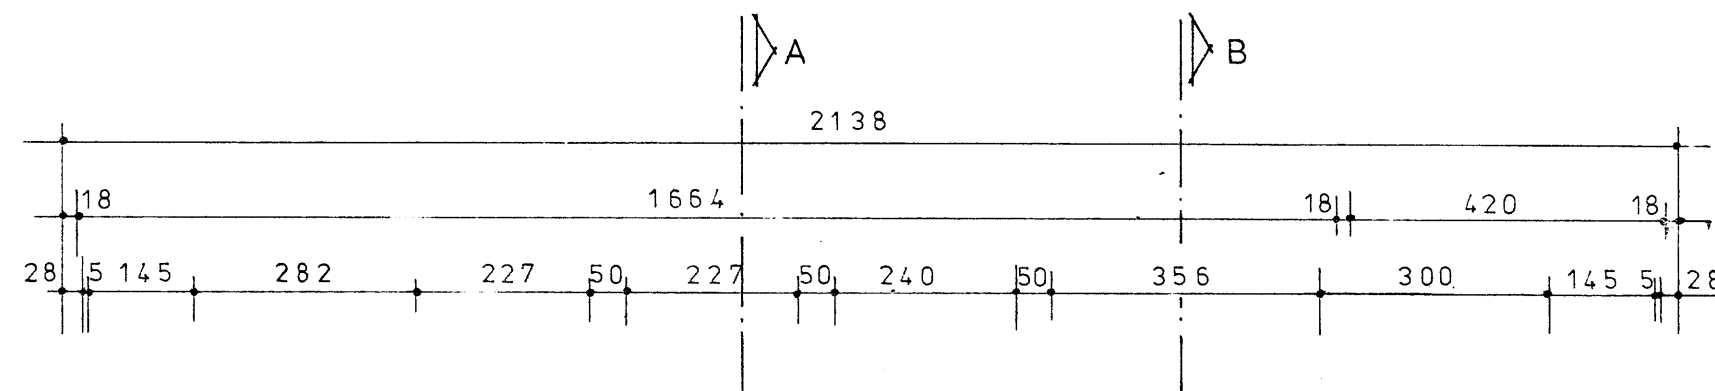

GRUNNMYND KJALLARA

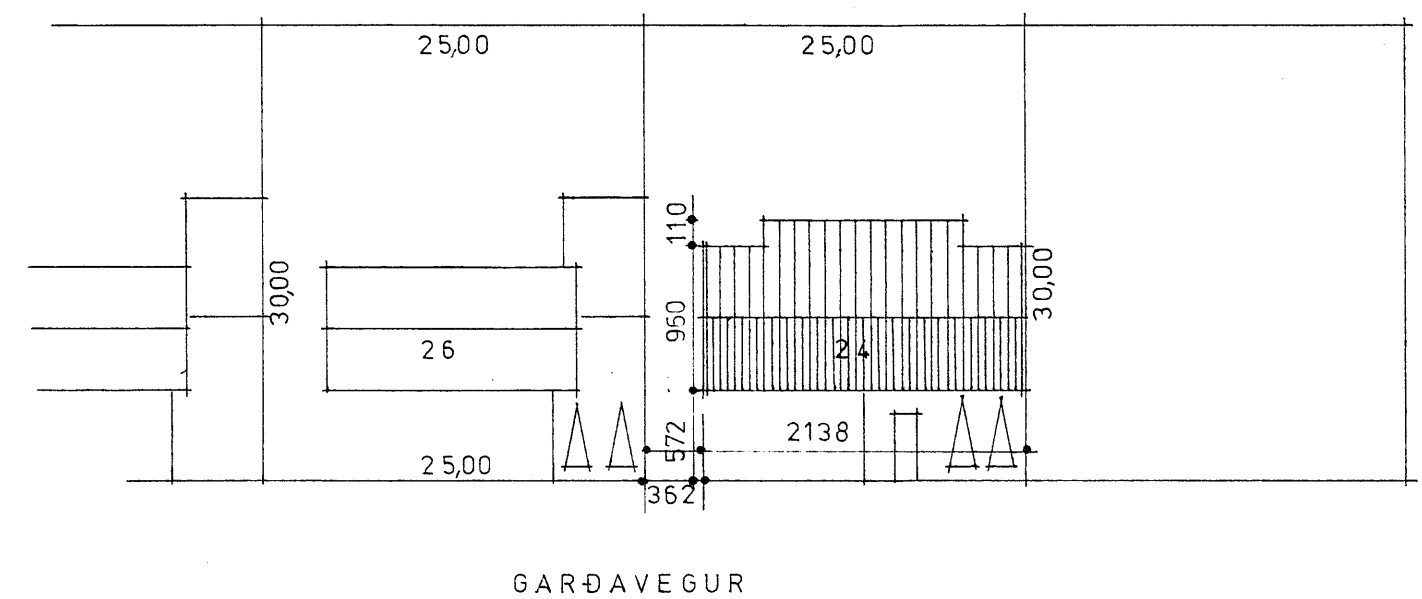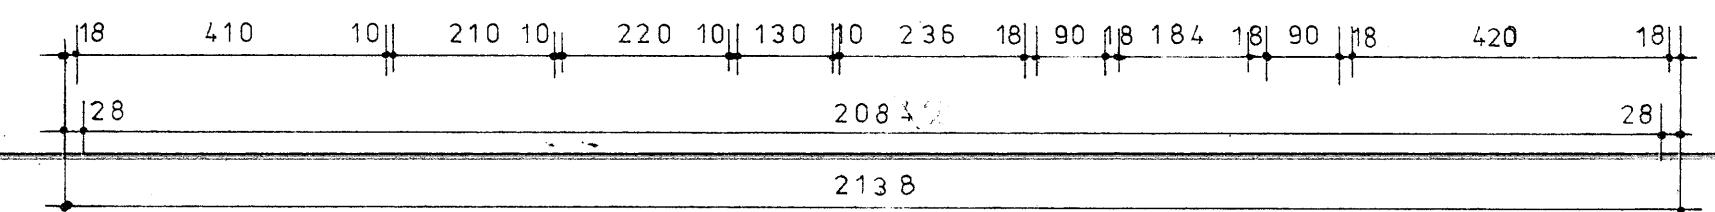

AFSTÖÐUMYND m.kv. 1:500

BREYTT:
DÍG 24. 76.

SIG. GÍSLASON **ARKITEKT FAÍ**
GARÐAVEGUR 24 HVAMMSTANGA
GRUNNMYND ÞVERSURDIR m.kv. 1:100
TEIKN. SIGR. EINARSD.
GÖRÐUM 1 JAN 1976
Sigrún Einarsson blnr. 1