
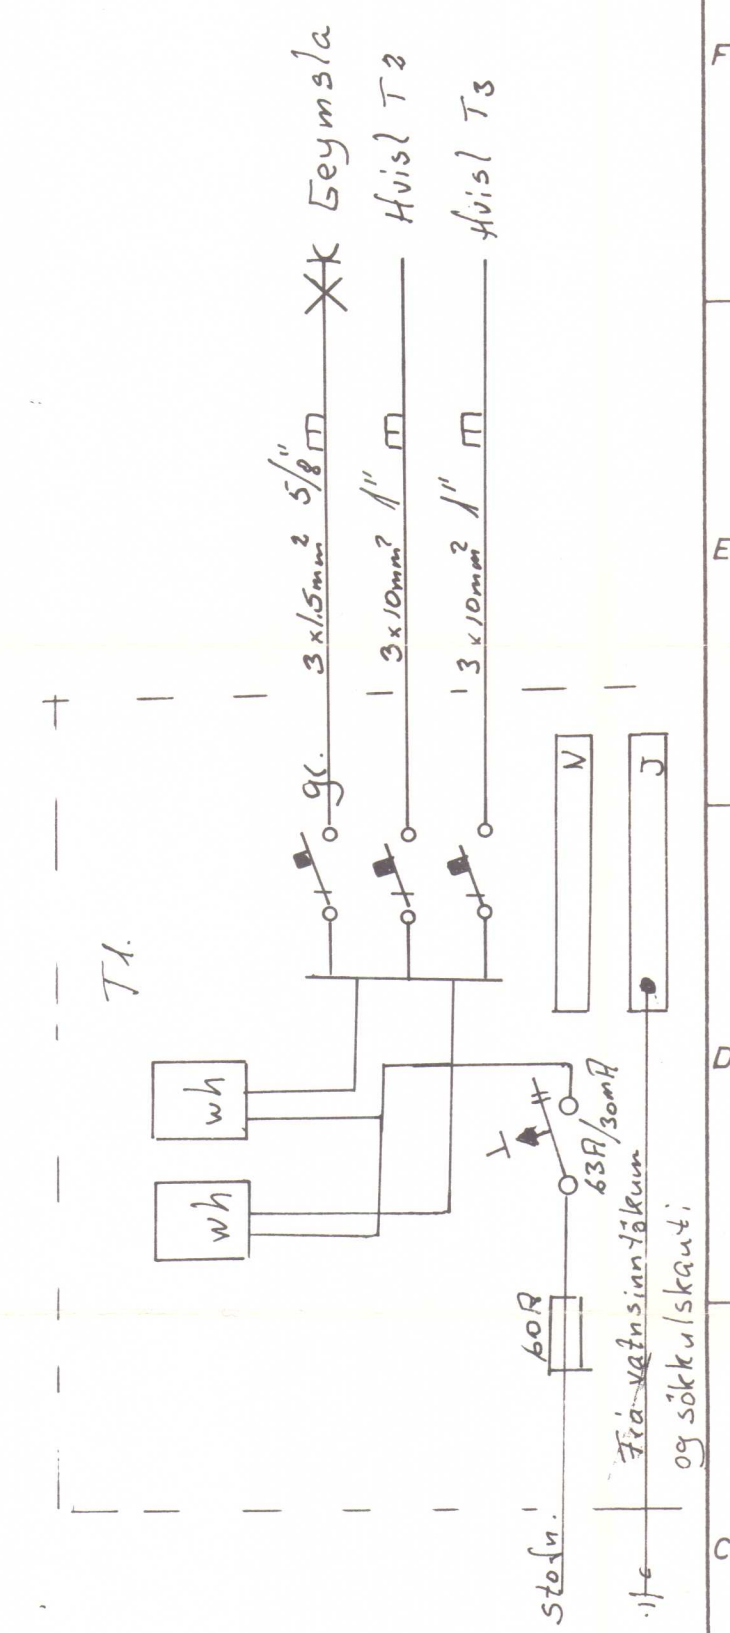


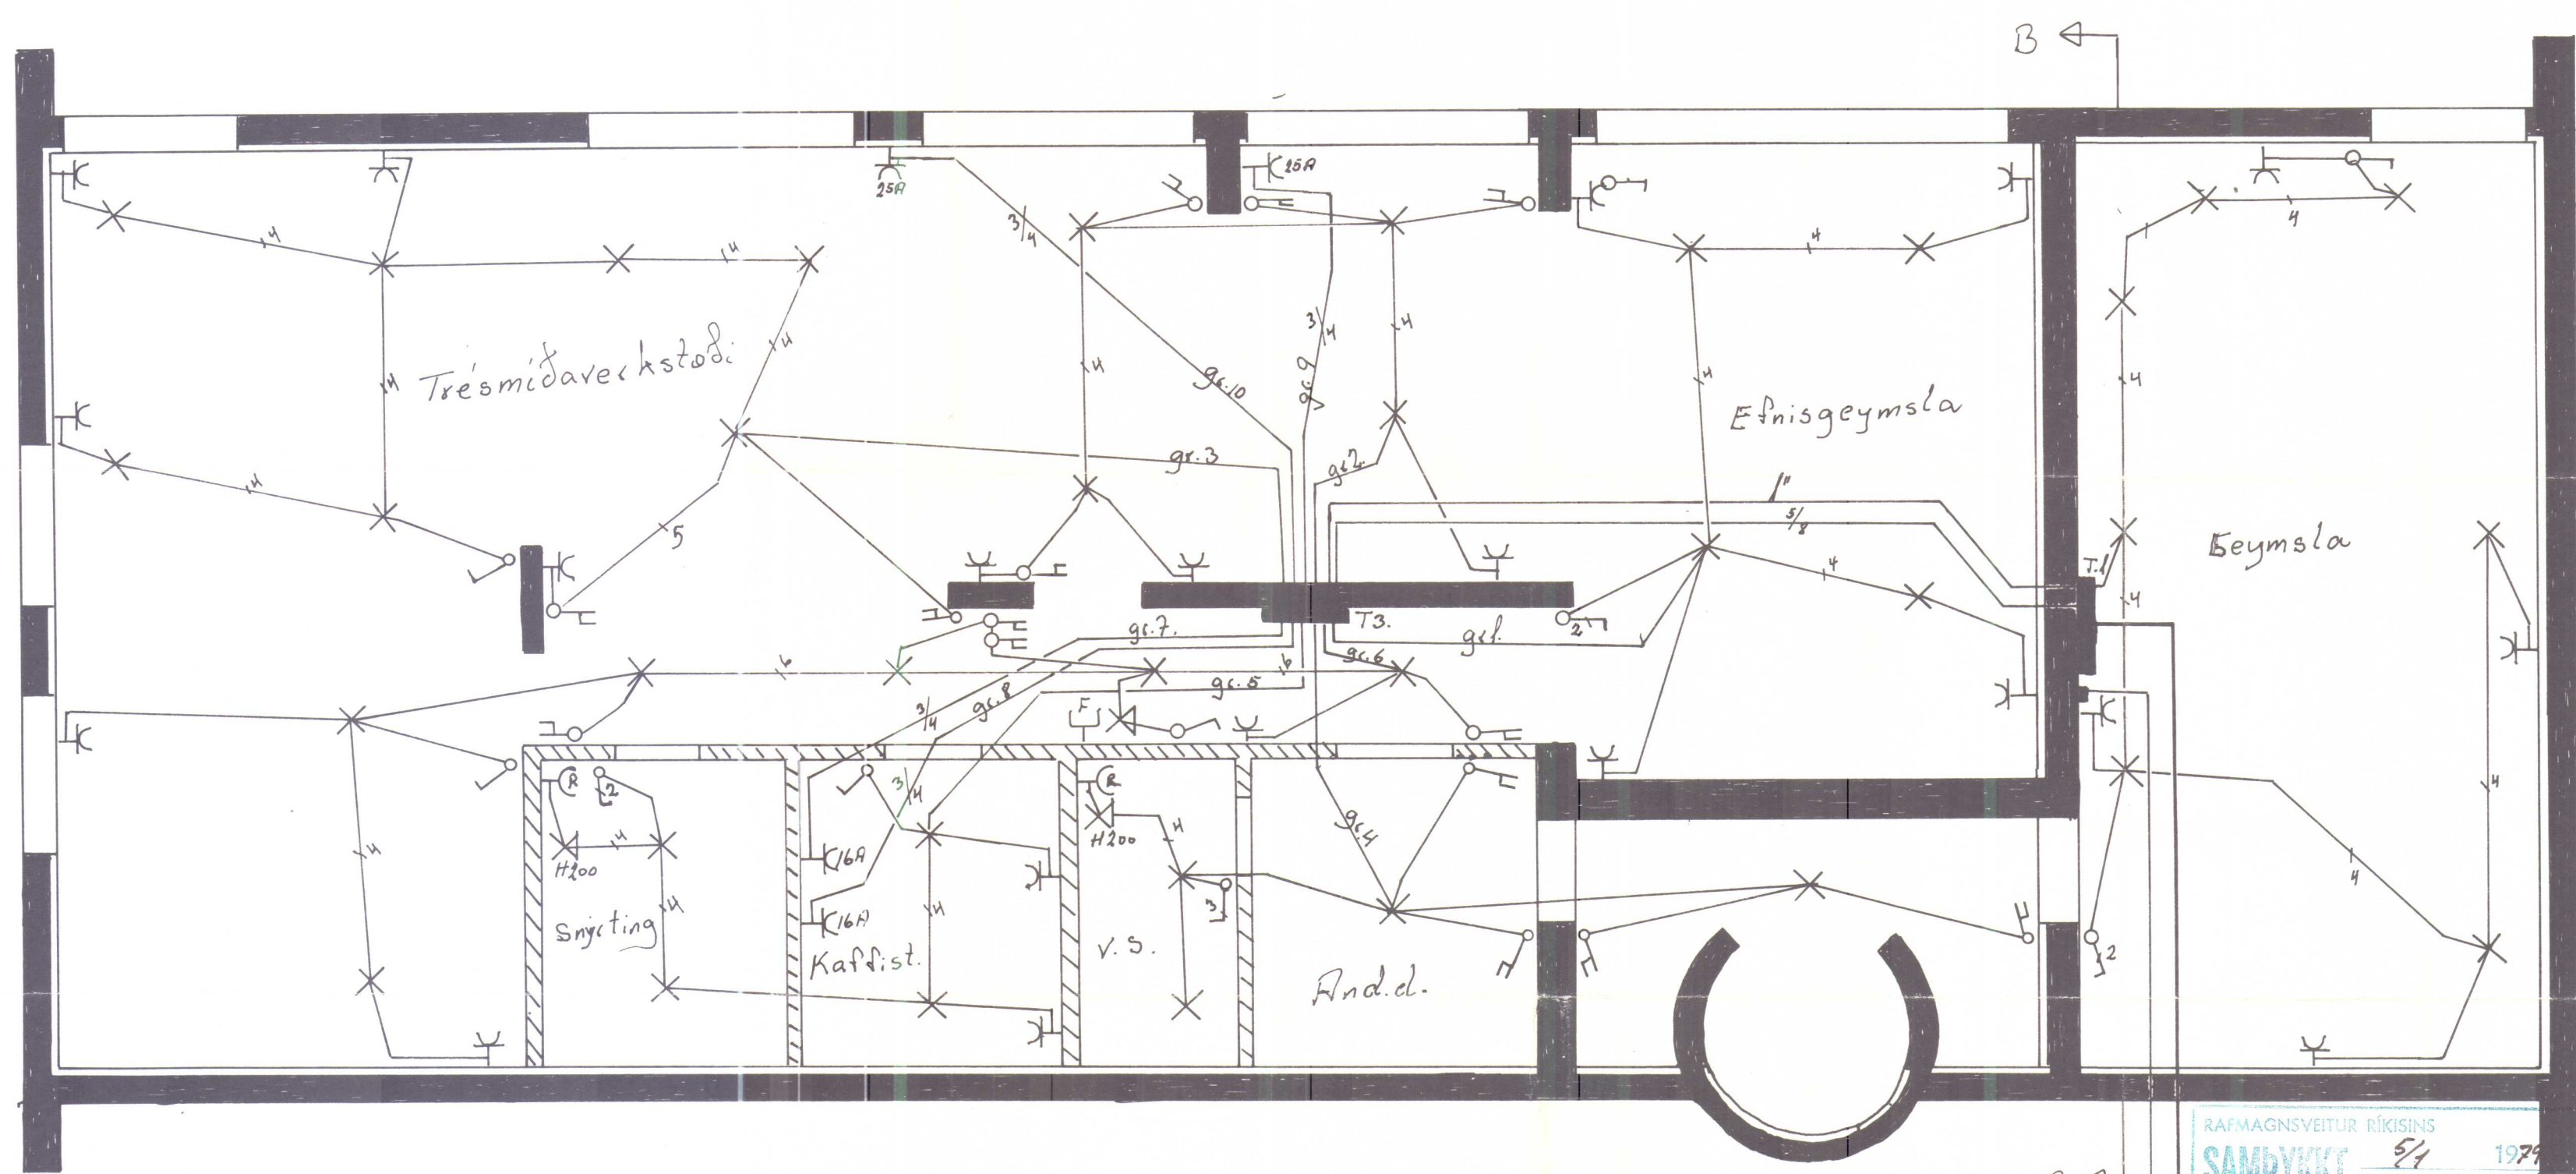

Grunnmynd. M 1:50


RAFMAGNSVEITUR RÍKISINS
SAMPYKKI 54 1974
DAGS,
Guðjón Ragnarson
Undirskrift

Lagt verði samkv. reglugr. R. E. R.


Einlinamynd

1 x 16 mm² 5/8" mO
2 x 16 mm² 1" mO

Label	Wire Size	Destination
10A gs. 1	3 x 1.5 mm ² 5/8"	Efnisgeymsla
10A gs. 2	3 x 1.5 mm ² 5/8"	Veckstöði
10A gs. 3	3 x 1.5 mm ² 5/8"	Veckstöði
10A gs. 4	3 x 1.5 mm ² 5/8"	andd., v.s. oðl.
10A gs. 5	3 x 1.5 mm ² 5/8"	Kaffistola, snýrting
10A gs. 6	3 x 1.5 mm ² 5/8"	Veckstöði
16A gs. 7	3 x 1.5 mm ² 3/4"	Kaffikanna
16A gs. 8	3 x 1.5 mm ² 3/4"	Hraðsúðketill
25A gs. 9	3 x 4 mm ² 3/4"	trésm. vél
25A gs. 10	3 x 4 mm ² 3/4"	- - -

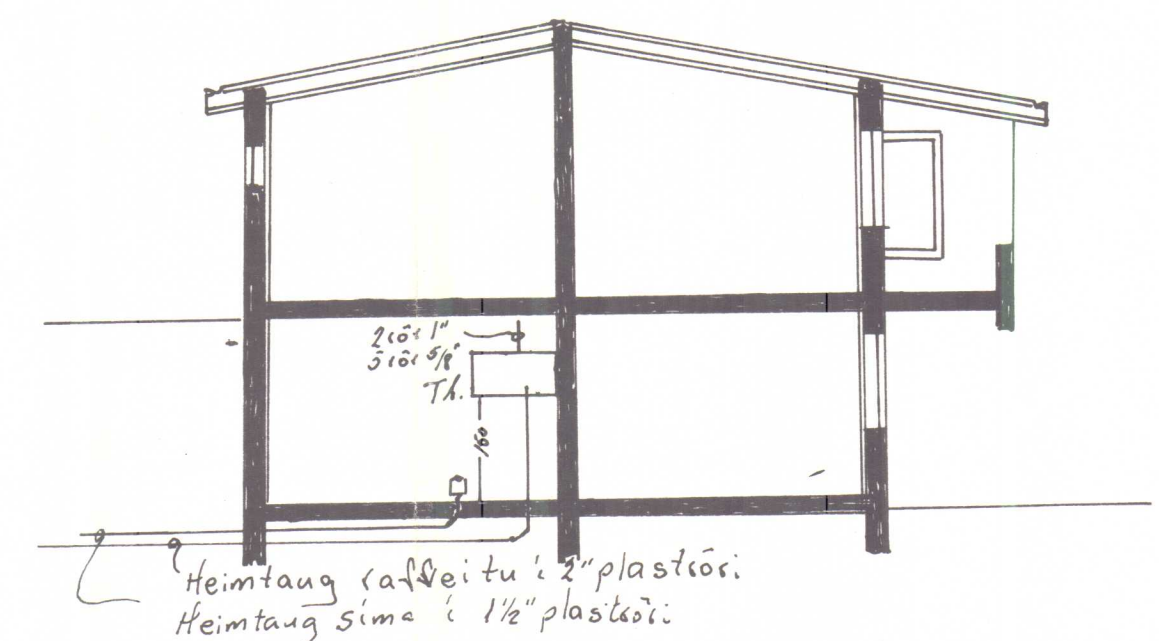


B-B.
Skurður. M: 1:100

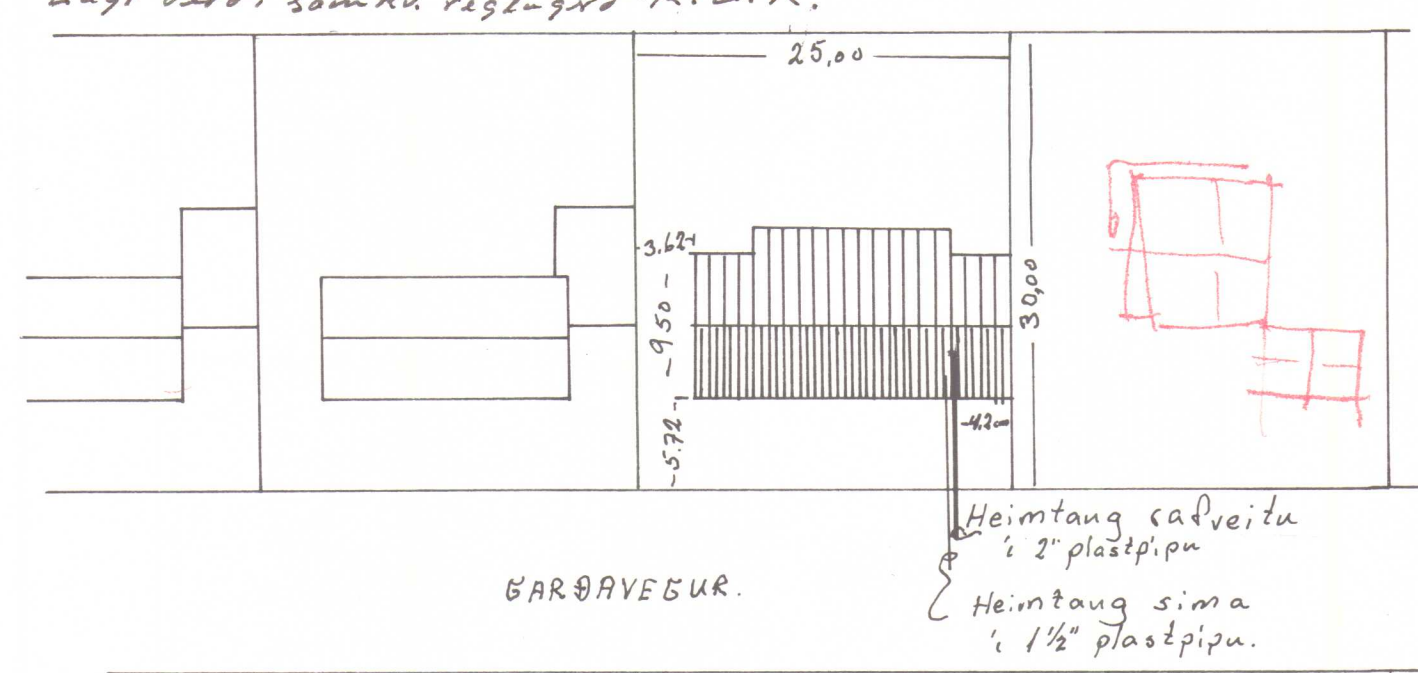

APstöðamynd. M 1:500

№1161

Garðavegur 24 Hammstanga	Mkv. 1:50 1:100	A
Einbýlishús	Dags. 15/6 '76	
Natn' Hrsóll Danielsson	Rafloagn	
Tyggvi Ólafsson	Blad 2 af 2	

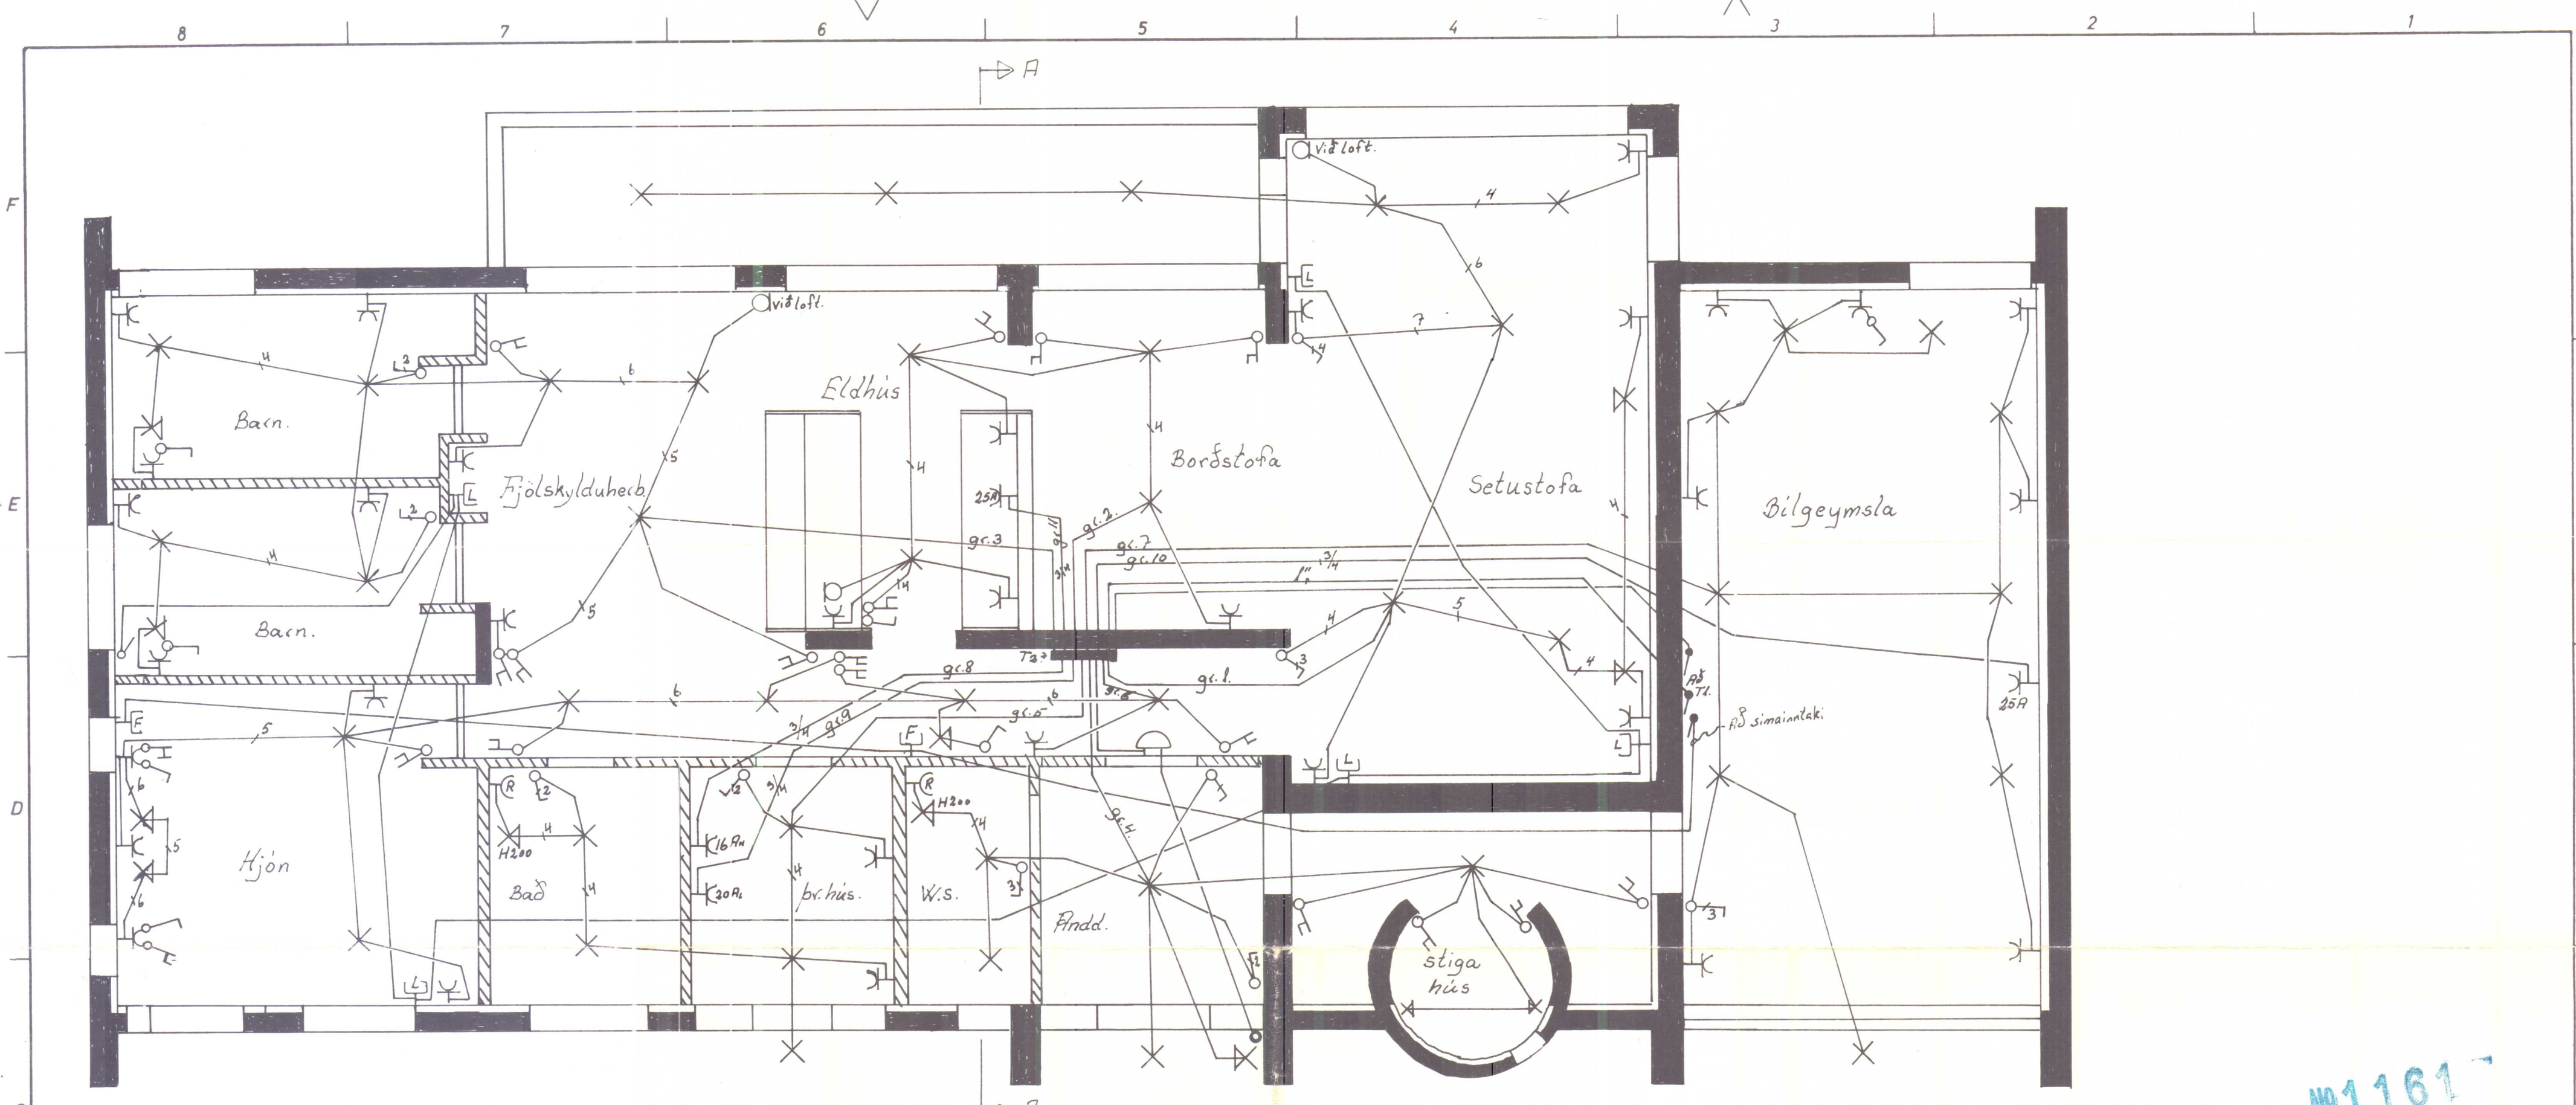

1161


Grunnmynd M 1:50.

RAFMAGNSVEITUR RÍKISINS
SAMPYKKT 5/1 1979
DAGS.
Guðjón Ragnarsson
Undirskrift

Skýringar.

1. Höð rofa sé 110 cm. frá fulltrágengnu gólf.
2. Höð tengla sé 20 cm. -- -- -- -- --
3. Höð veggjösa sé 165 frá -- -- -- -- --
4. Höð tengla í eldhúsi og þvottahúsi sé 110 cm.
5. Höð tengla og rofa í bilgeymslu sé 140 cm.
6. Pipur seu 5/8" og við 3 x 15 mm²
7. Málstaumur rofa og tengla sé 10 A
8. Loftnet: L sé 20 cm frá T.F. gólf.
9. Simi: F sé 20 cm -- -- --
10. Samtengingu skal gera í baðherb. samkv. reglugerð.
11. Höð tengla og rofa sé 140 á trésmíðavekistöðinu

Nema annars Lagr varði samkv. sé gætið. Reglugerð R.E.R.

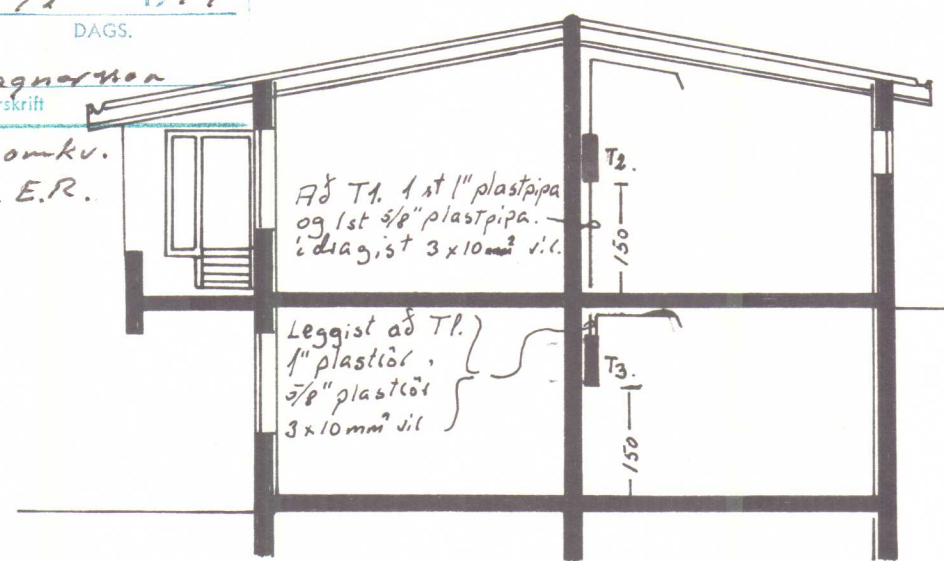

Skúður A-A
M 1:50.

Tryggvi Ólafsson rafmátt. Ht.

Garðavegur 24. Hammtanga	Mkv. 1:50
Einbýlishús	Dags. 15/6 76
Nafn: Þráll Danielsson	Rambögn
Tryggvi Ólafsson.	Blad 1. af 2

