


Vatnslögn: Grunnmynd hæðar 1:50

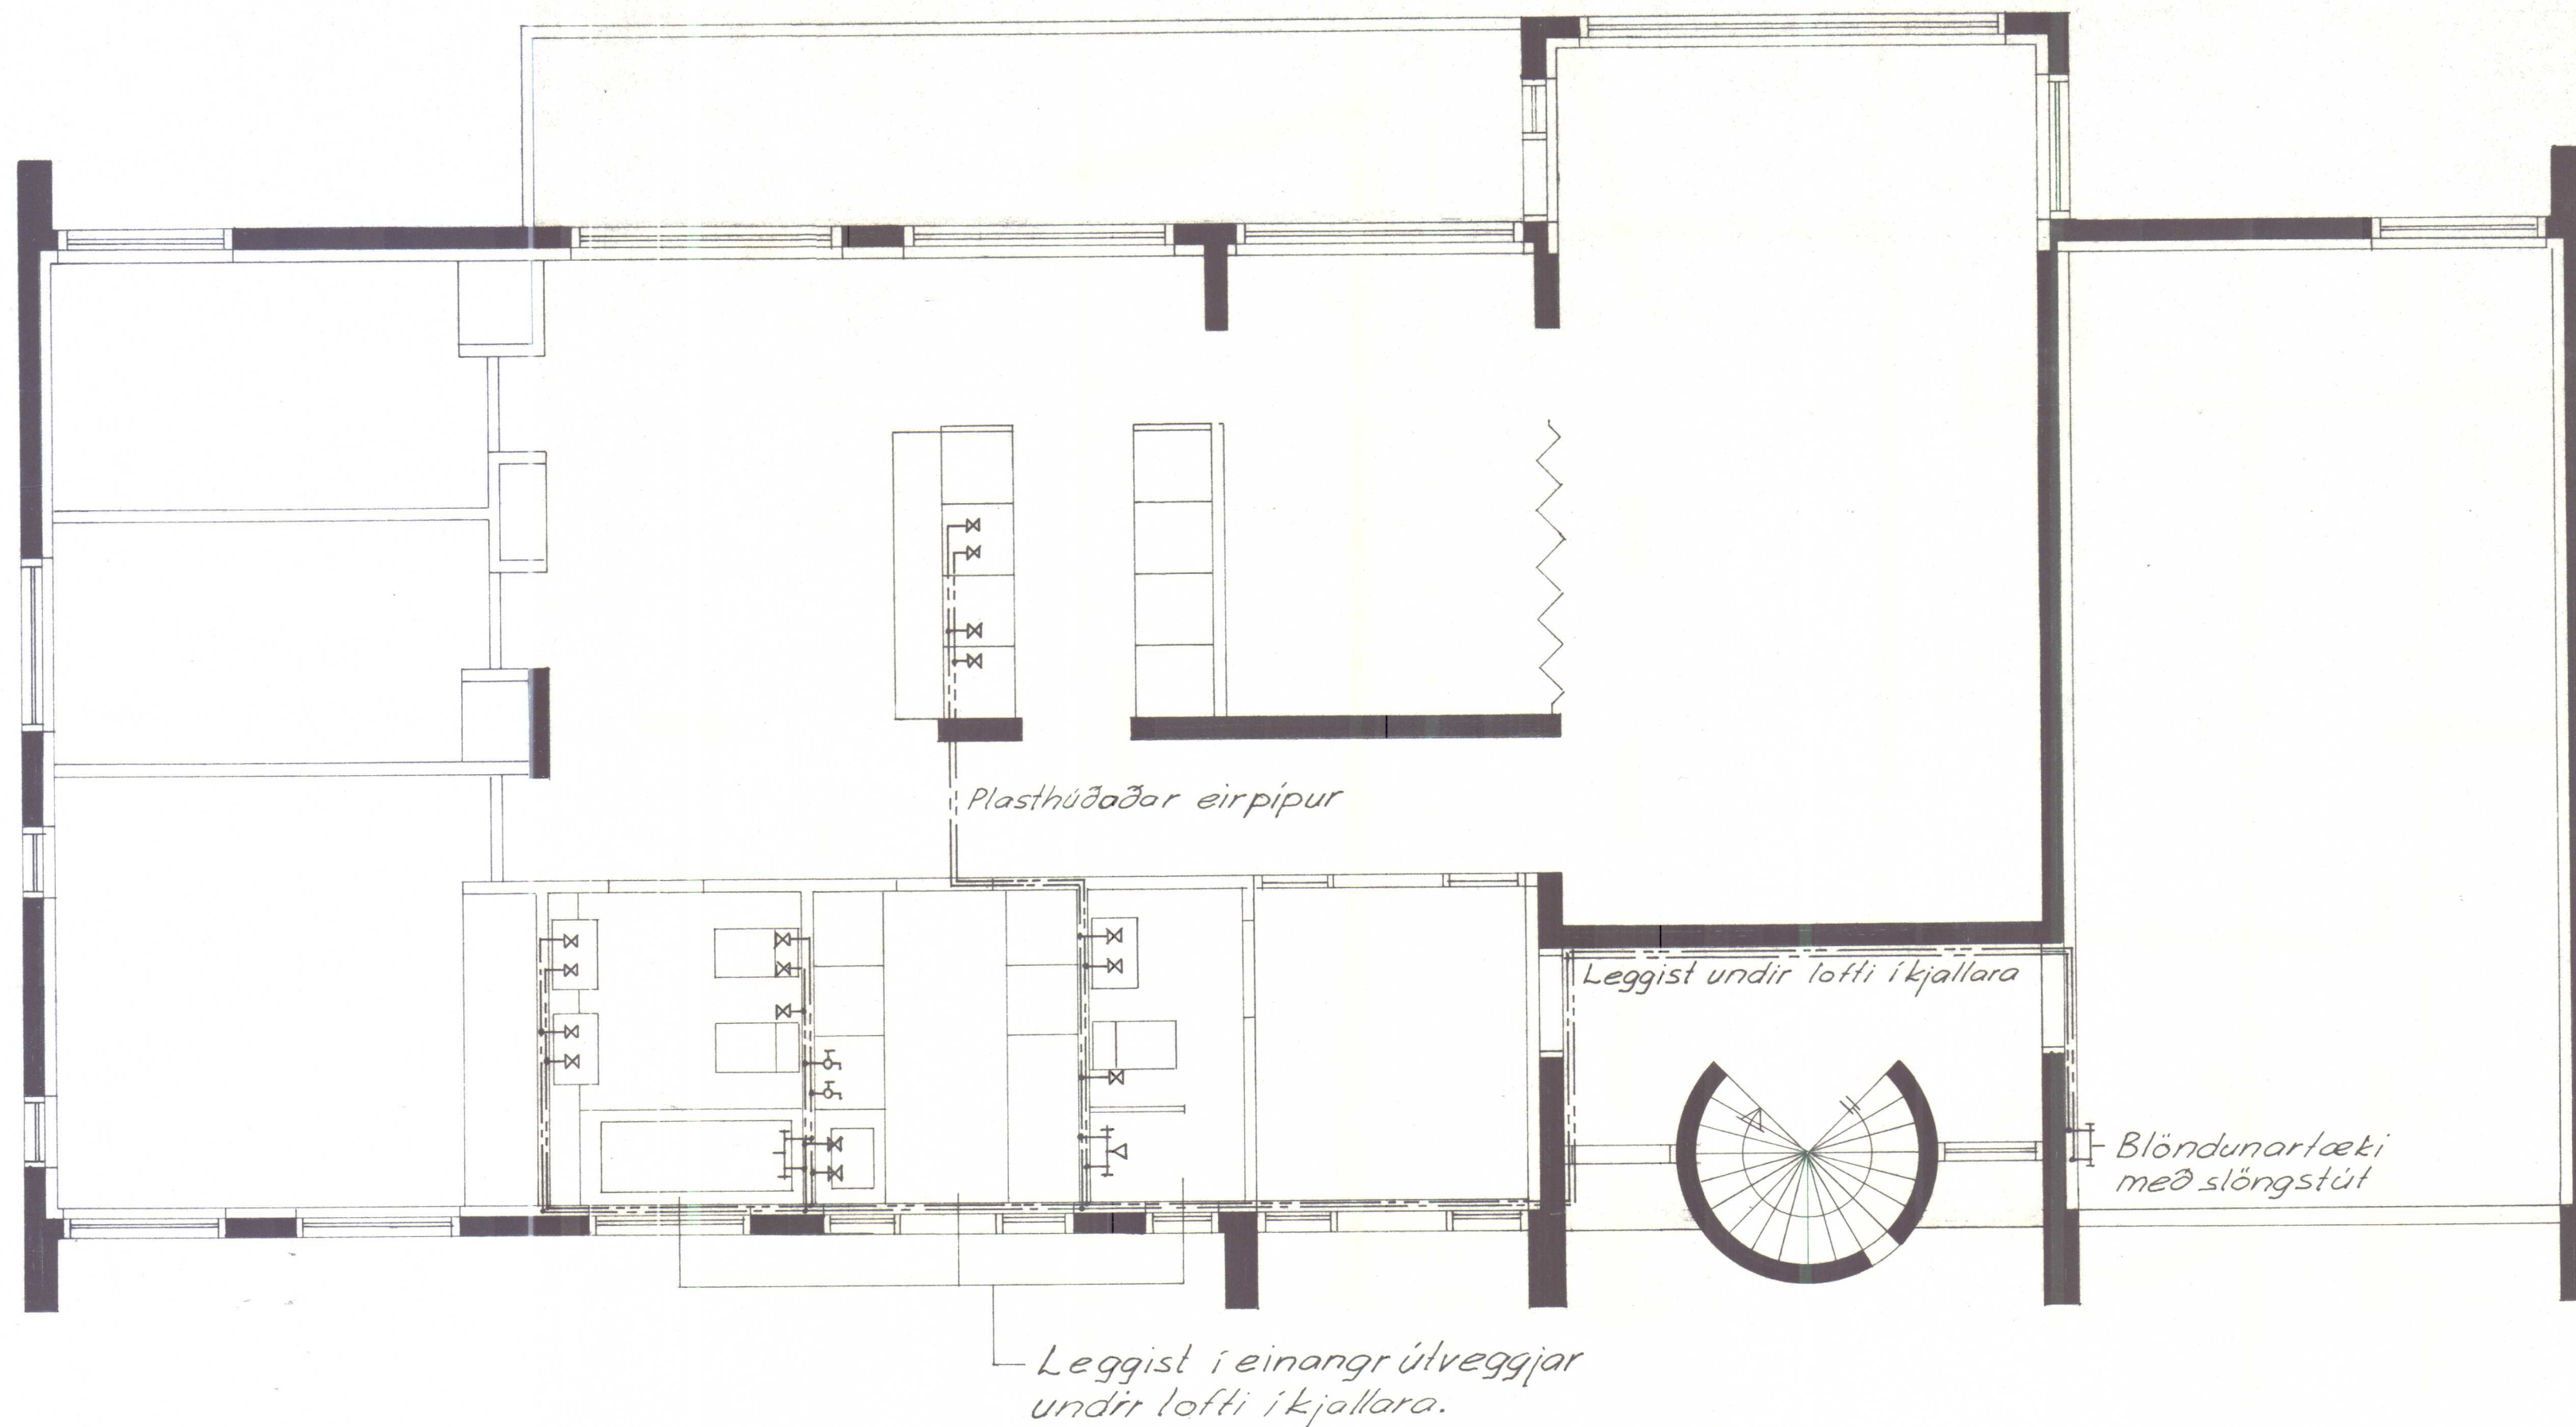

Sjá teikn. nr. 3 Rúmmynd hitalagnar
Sjá teikn. nr. 5 Grunnmynd vatnslagnar kjallara
Sjá teikn. nr. 6 Rúmmynd vatnslagnar

Fj.	Heiti	Hl.nr.	Teikn.nr.	Efni	Aths.
Dags.	Leiðrétting	Dags.	Leiðrétting		
Breyting					
Jóhannes Einarsson Tæknifræðingur Smyrlabergi Gørðum Sími 52836					Mkv. Dags. okt. 1977 Teikn. J.E. Yfirt. Samb. Jóh. Einarsson
Gørðavegur 24 Hvammstanga Vatnslögn: Grunnmynd hæðar					TEIKNING NR. 4. Verk nr. 7702


Plasthúðaðar eirpipur

 Steypibað


Fj.	Heiti	HL.nr	Teikn.nr	Efni	Aths.
Breyting	Dags	Leiðrétting	Dags	Leiðrétting	
Jóhannes Einarsson Tæknifræðingur Smyrlabergi Gördum Sími 52836			Mk. 1:50 Teikn. J.E. Yfirt. Samþ.	Dags. okf. 197 J. Þ. R.	197 E.
<u>Görðaregur 24 Hvammstanga</u> Vatnslögn: Grunnmynd kjallara			TEIKNING NR. 5. Verk nr. 7702		

Vatnslögn: Rúmmyndir kerfa 1:50

Hæð

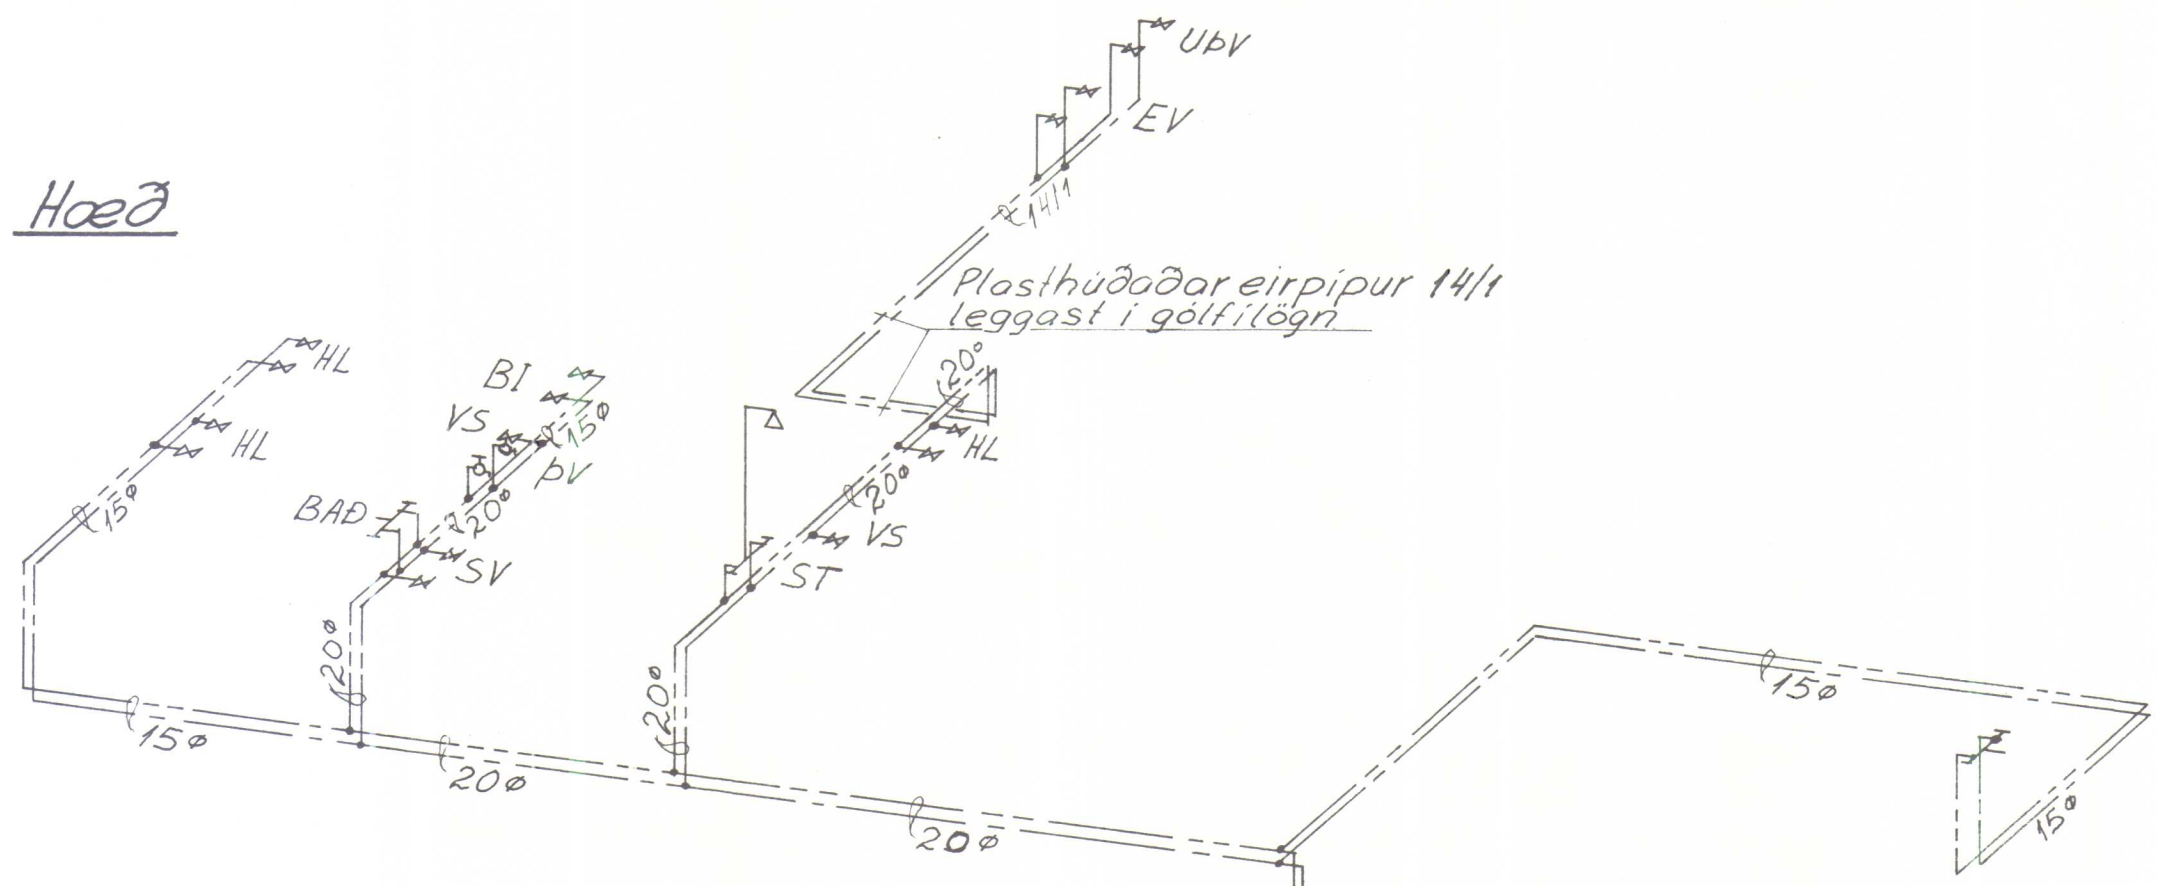

Kjallari

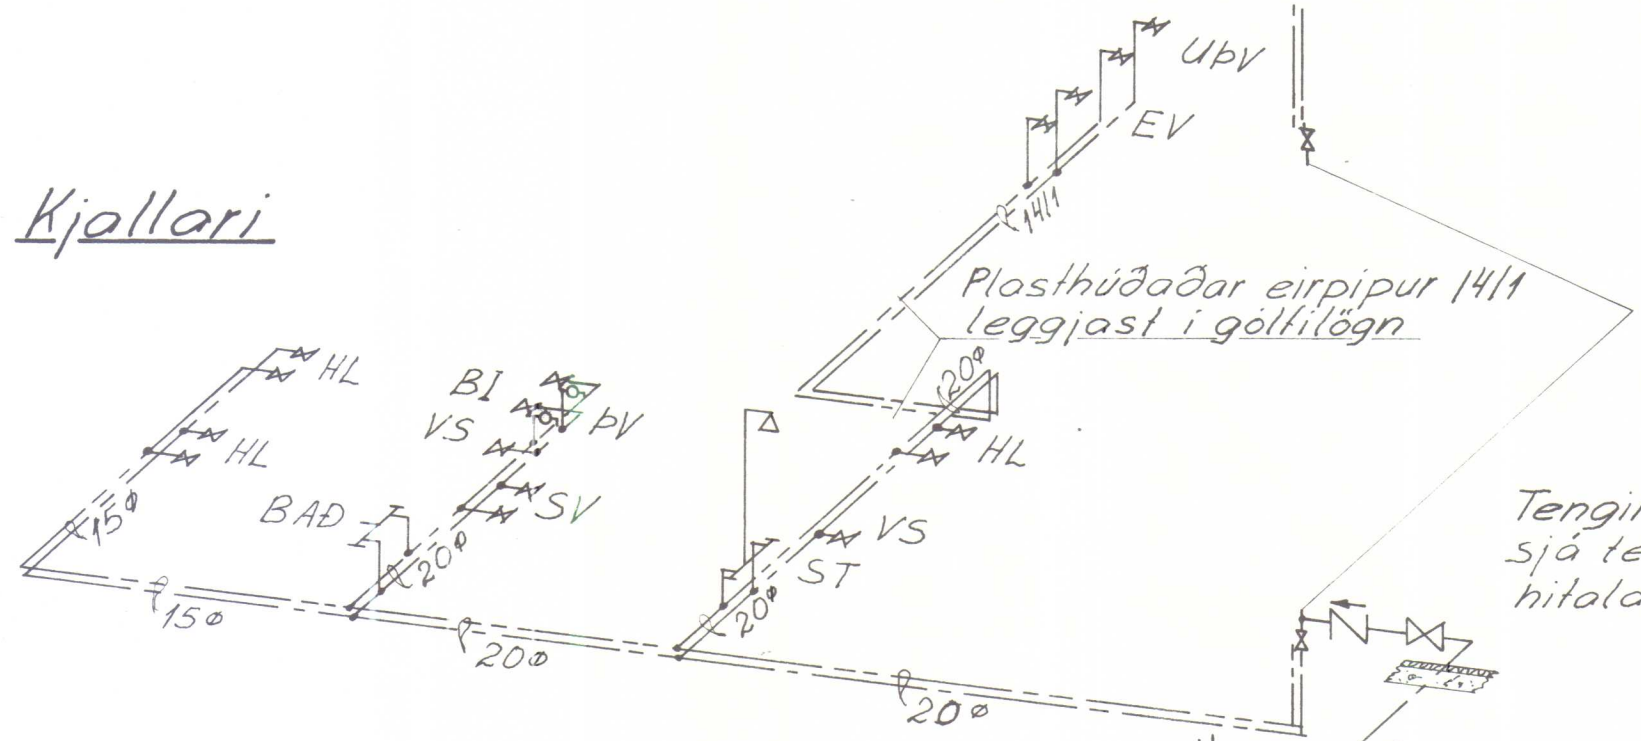

Tenging á heitu neysluvatni sjá teikningu nr.3. Rúmmynd hitalagnar.

Vatnsinntak 32° plastpípa

Skirningar


Allar pípur nema lagnir að eldhúsum, sem leggjast í gólfilögn, séu zínkhuðaðar (galvaniseraðar) stálpipur, og er staðsetning þeirra sýnd á grunnmyndum. Við einangrun pípa skal ganga þannig frá þeim að hver pípa sé einangruð sér með einangrunarhólkum sem síðan séu vafðir plastdúk, og skal sérstaklega vanda vatningukaldavatspípunar þannig að vatningin verði eins þétt og mögulegt er. Lögnina skal þrýstireyna með 10 kg/cm² kaldavatsþrýstingi. Lögnin sé að öruggleiki í samræmi við byggingasamþykkt og reglugerðir fyrir vatnsveitu og hitaveitu á Hvammstanga.

Vatnseiningar: Hæð Kjallari Samtals

Heitt vatn:	11	10	21
Kalt vatn:	12	11	23

Fj.	Heiti	HL.nr.	Teikn.nr.	Efni	Aths.
Dags.	Leiðrétting	Dags.	Leiðrétting		
Breyting					
Jóhannes Einarsson Tæknifræðingur Smyrlabergi Gördum Sími 52836					Mk.v. Dags. okt 1977 Teikn. J.E. Yfirt. 1:50 Samþ. gölskinnar
Garðaregur 24 Hvammstanga Vatnslögn: Rúmmynd					TEIKNING NR. 6. Verk nr. 7702

Hitalögn: Grunnmynd hæðar 1:50

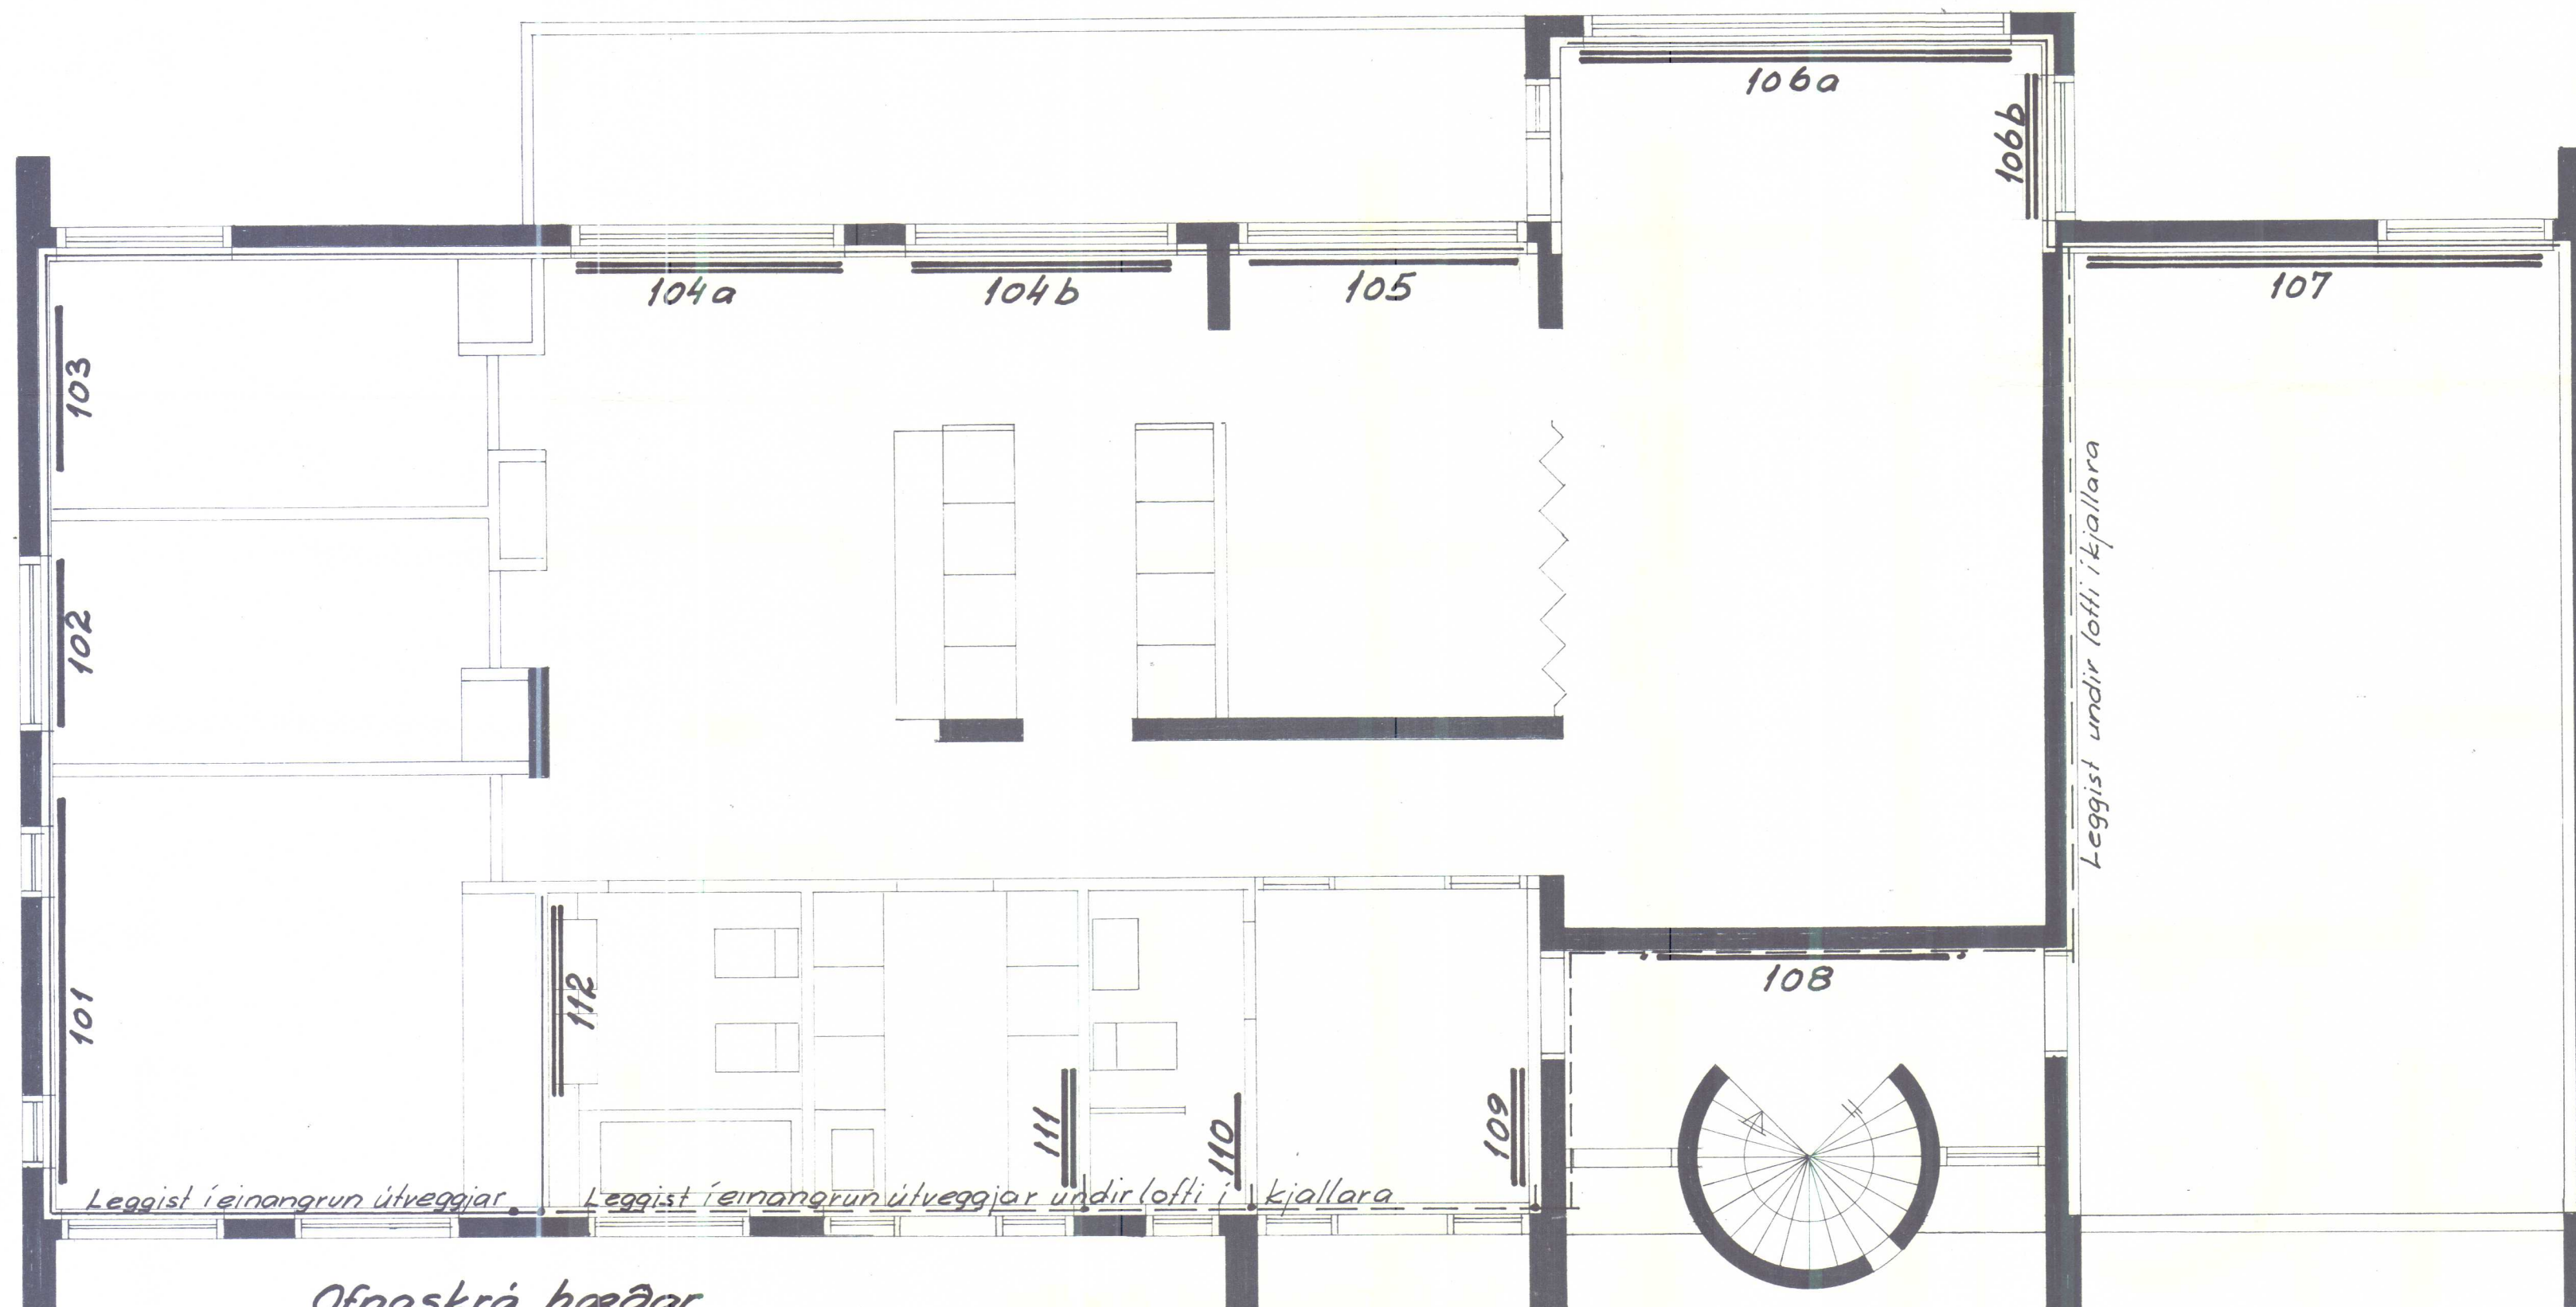

Ofnaskrá hæðar

Ofnaskráin er miðuð við Golf-Convecta miðstöðvarofna

Marking	Földi	Hozó	Teg.	Ein.	A B C D E F G							Loft-skrida	Kkal/h. v@ 40°C	Mesa Lengd	
					A B C D E F										
					A	B	C	D	E	F	F				
101	1	400	11	80		10	10						X	1168	3200
102	1	645	10	35		10	10						X	620	1400
103	1	11	10	35		10	10						X	620	1400
104a	1	11	20	55		10	10						X	1580	2200
104b	1	11	20	55		10	10						X	1580	2200
105	1	11	10	55		10	10						X	974	2200
106a	1	400	21	90	10			10					X	2133	3600
106b	1	11	21	30		10	10						X	711	1200
107	1	645	21	95	10			10					X	3468	3800
108	1	11	10	60	10			10					X	1062	2400
109	1	11	22	25			10	10					X	1060	1000
110	1	11	10	20			10	10					X	354	800
111	1	11	21	25			10	10					X	913	1000
112	1	285	21	40	10			10					X	712	1600

Ath. Ofnastærðir ylfirfarist á staðnum áður en ofnþöntun er gerð, sjá snið og skiringar á teikningu nr. 2

	Fj.	Heiti	Hl.nr.	Teikn.nö	Efni	Aths.
Breyting	Dags.	Leiðrétting	Dags.	Leiðrétting		

Mkv.
7:50

Dags. okk. 1977

Teikn. J.E.

Ytirt.

Samb. Dr. Einarsson

Jóhannes Einarsson

Tæknifræðingur


Smyrlabergi Gördum Sími 52836

Garðavegur 24 Hvammstanga

Hitalög्नः Grunnmynd og ofnraskrá fyrir hæð.

TEIKNING NR.
1.
Verk nr. **7702**

Hitalögn: Grunnmynd kjallara 1:50

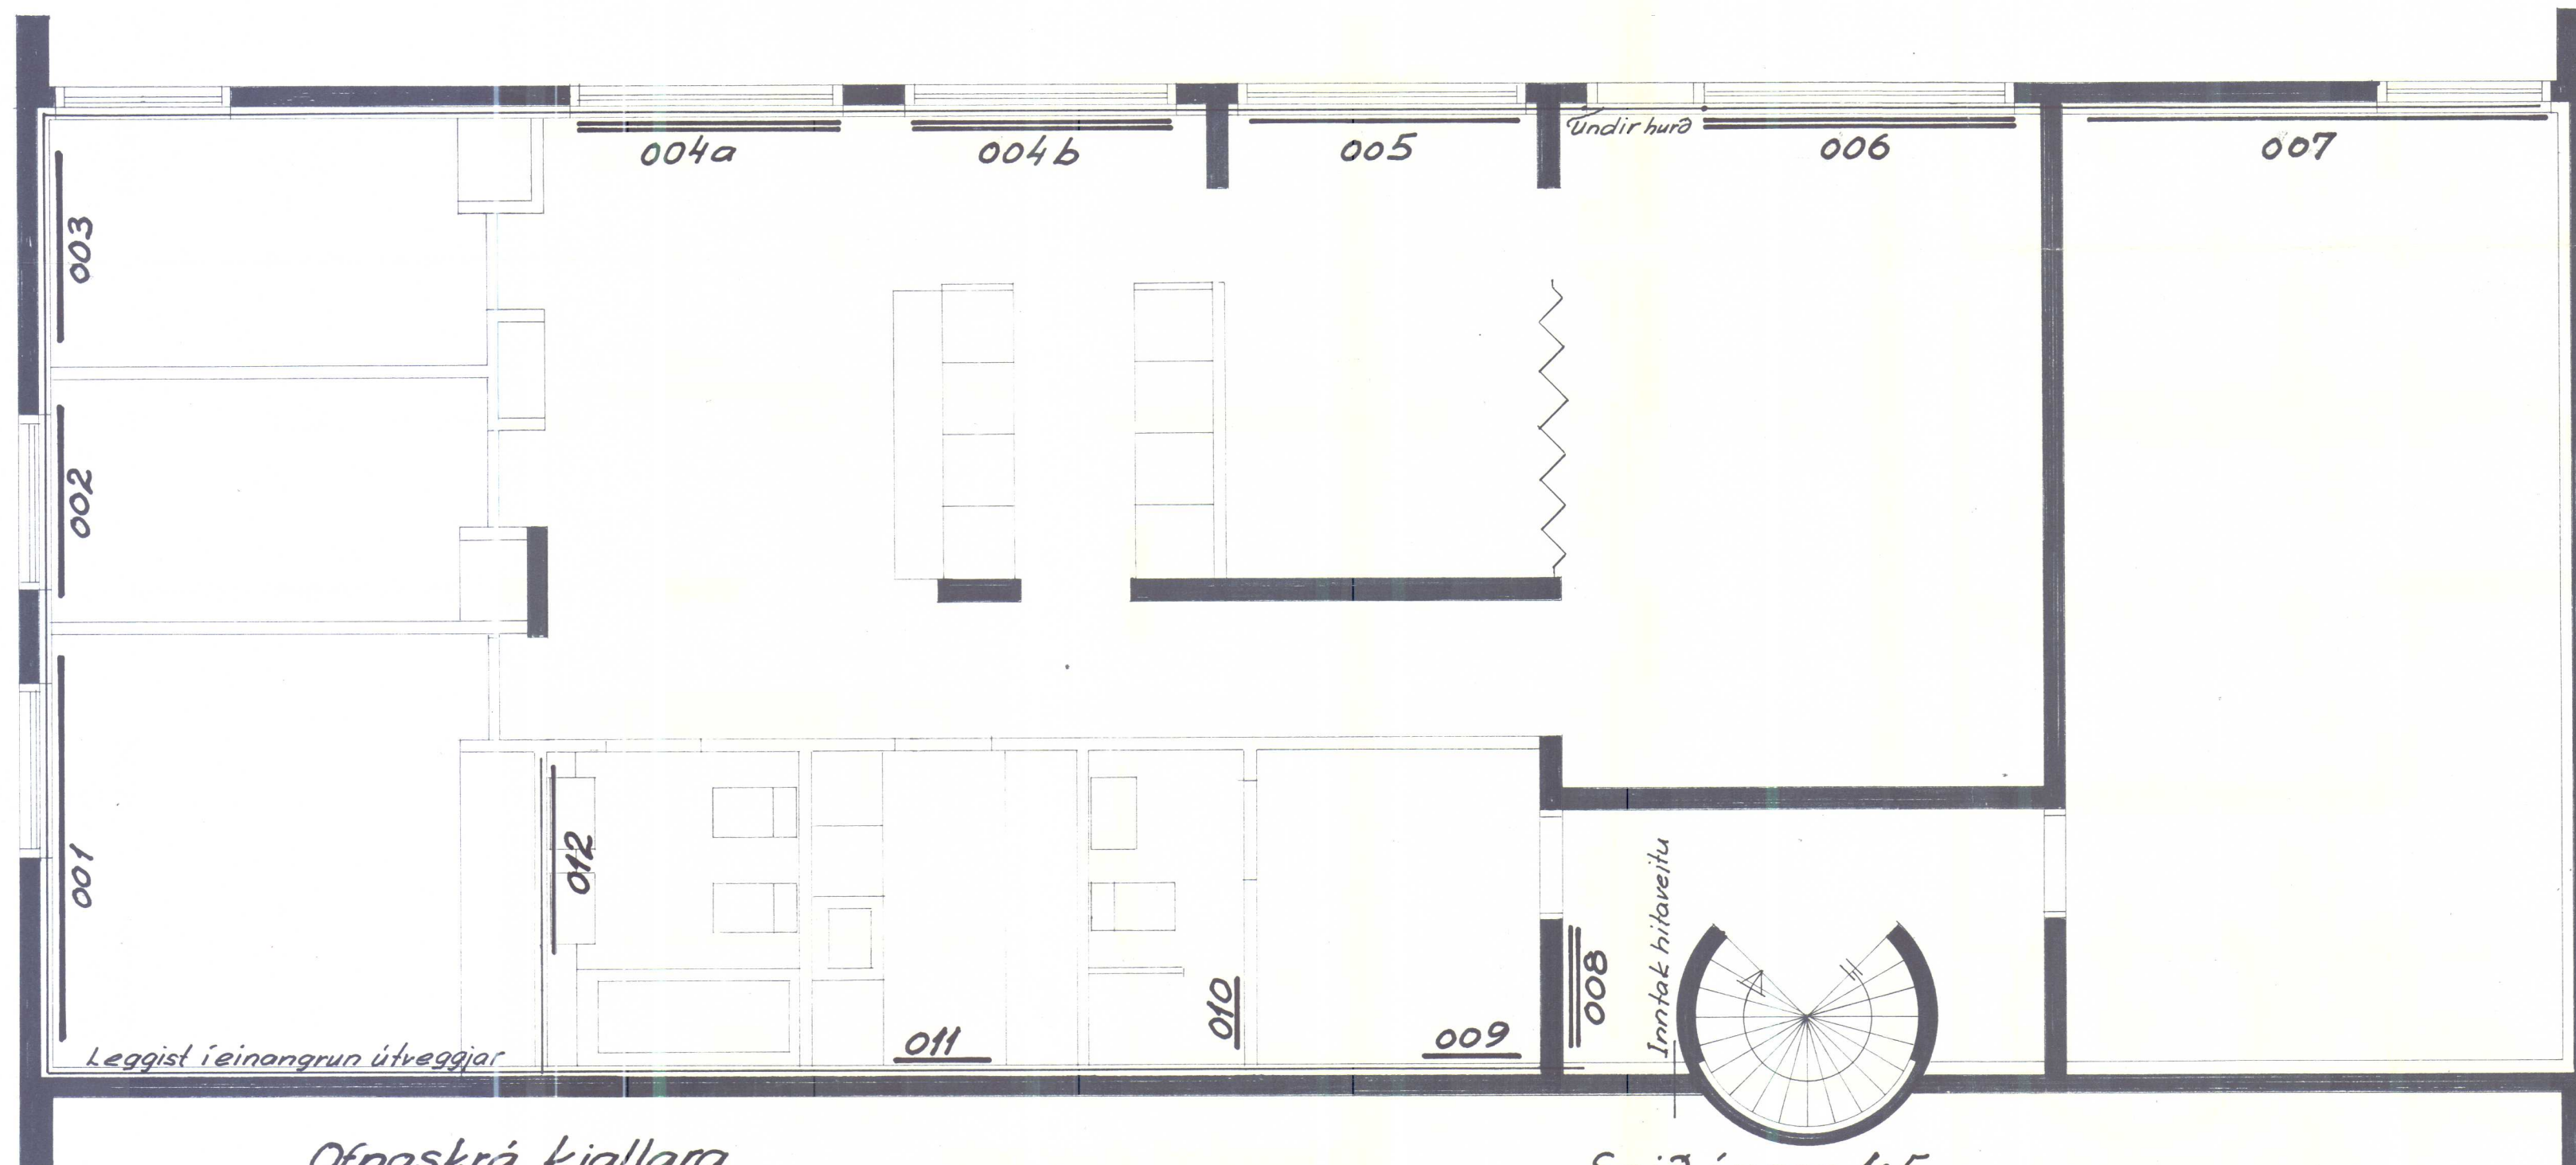


Ofnaskrá kjallara

Ofnaskráin er miðuð við Golf-Convecta miðstöðvarofna

Märkning	Fjöld	Höjd	Teg.	Ein.	A <					
----------	-------	------	------	------	--	--	--	--	--	--


Snið í vegg 1:5

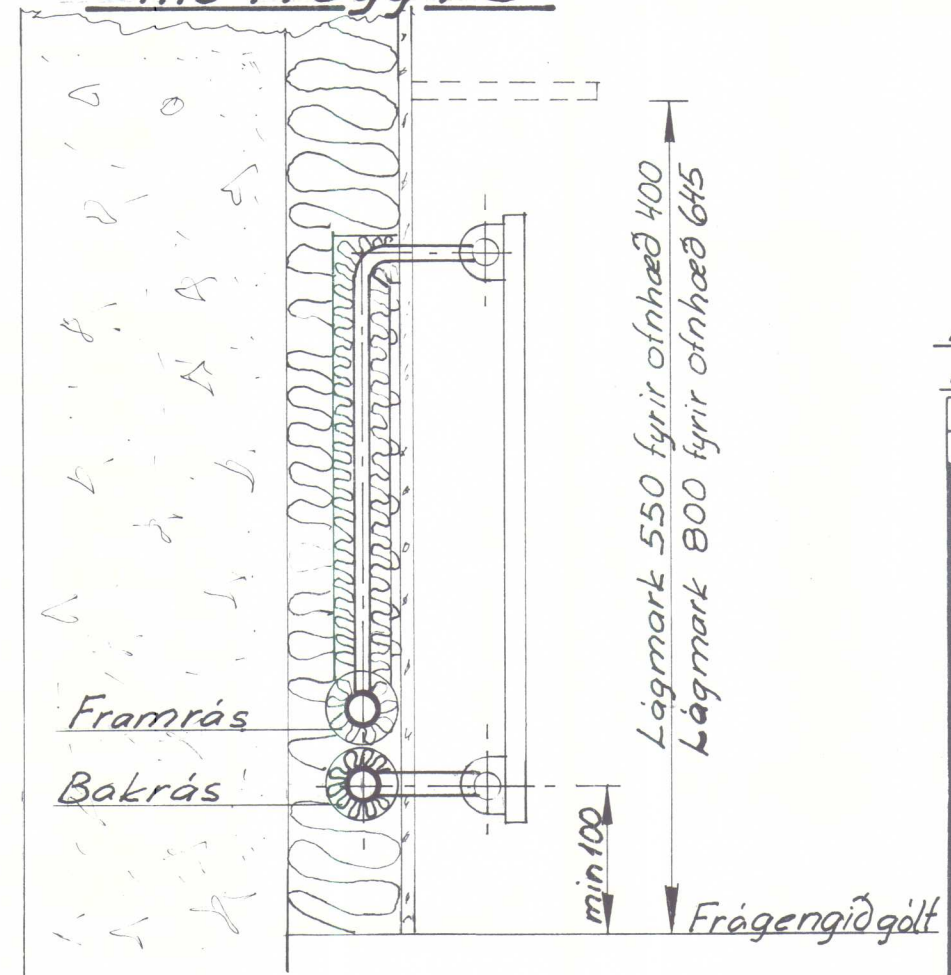

Ath: Ofnaslærðir ylfirfarist á staðnum áður
en ofnapöntun er gerð:

Fj.	Heiti	HL.nr.	Teikn.nr.	Efni	Aths.
Breyting	Dags	Leiðrétting	Dags	Leiðrétting	
Jóhannes Einarsson Tæknifræðingur Smýrلابergi Görðum, Sími 52836			Mkv.	Dags	okt. 1977
			1:50	Teikn.	J.E.
				Yfirt.	
				Samb.	Ph. Einarsson
<u>Garðaregur 24 Hvammstanga</u>			TEIKNING NR.		
Hitalögn: Grunnmynd og ofnaskrá fyrir kjallara.			2.		
			Verk nr. 7702		

Hitalögn: Rümmynd kerfa 1:50

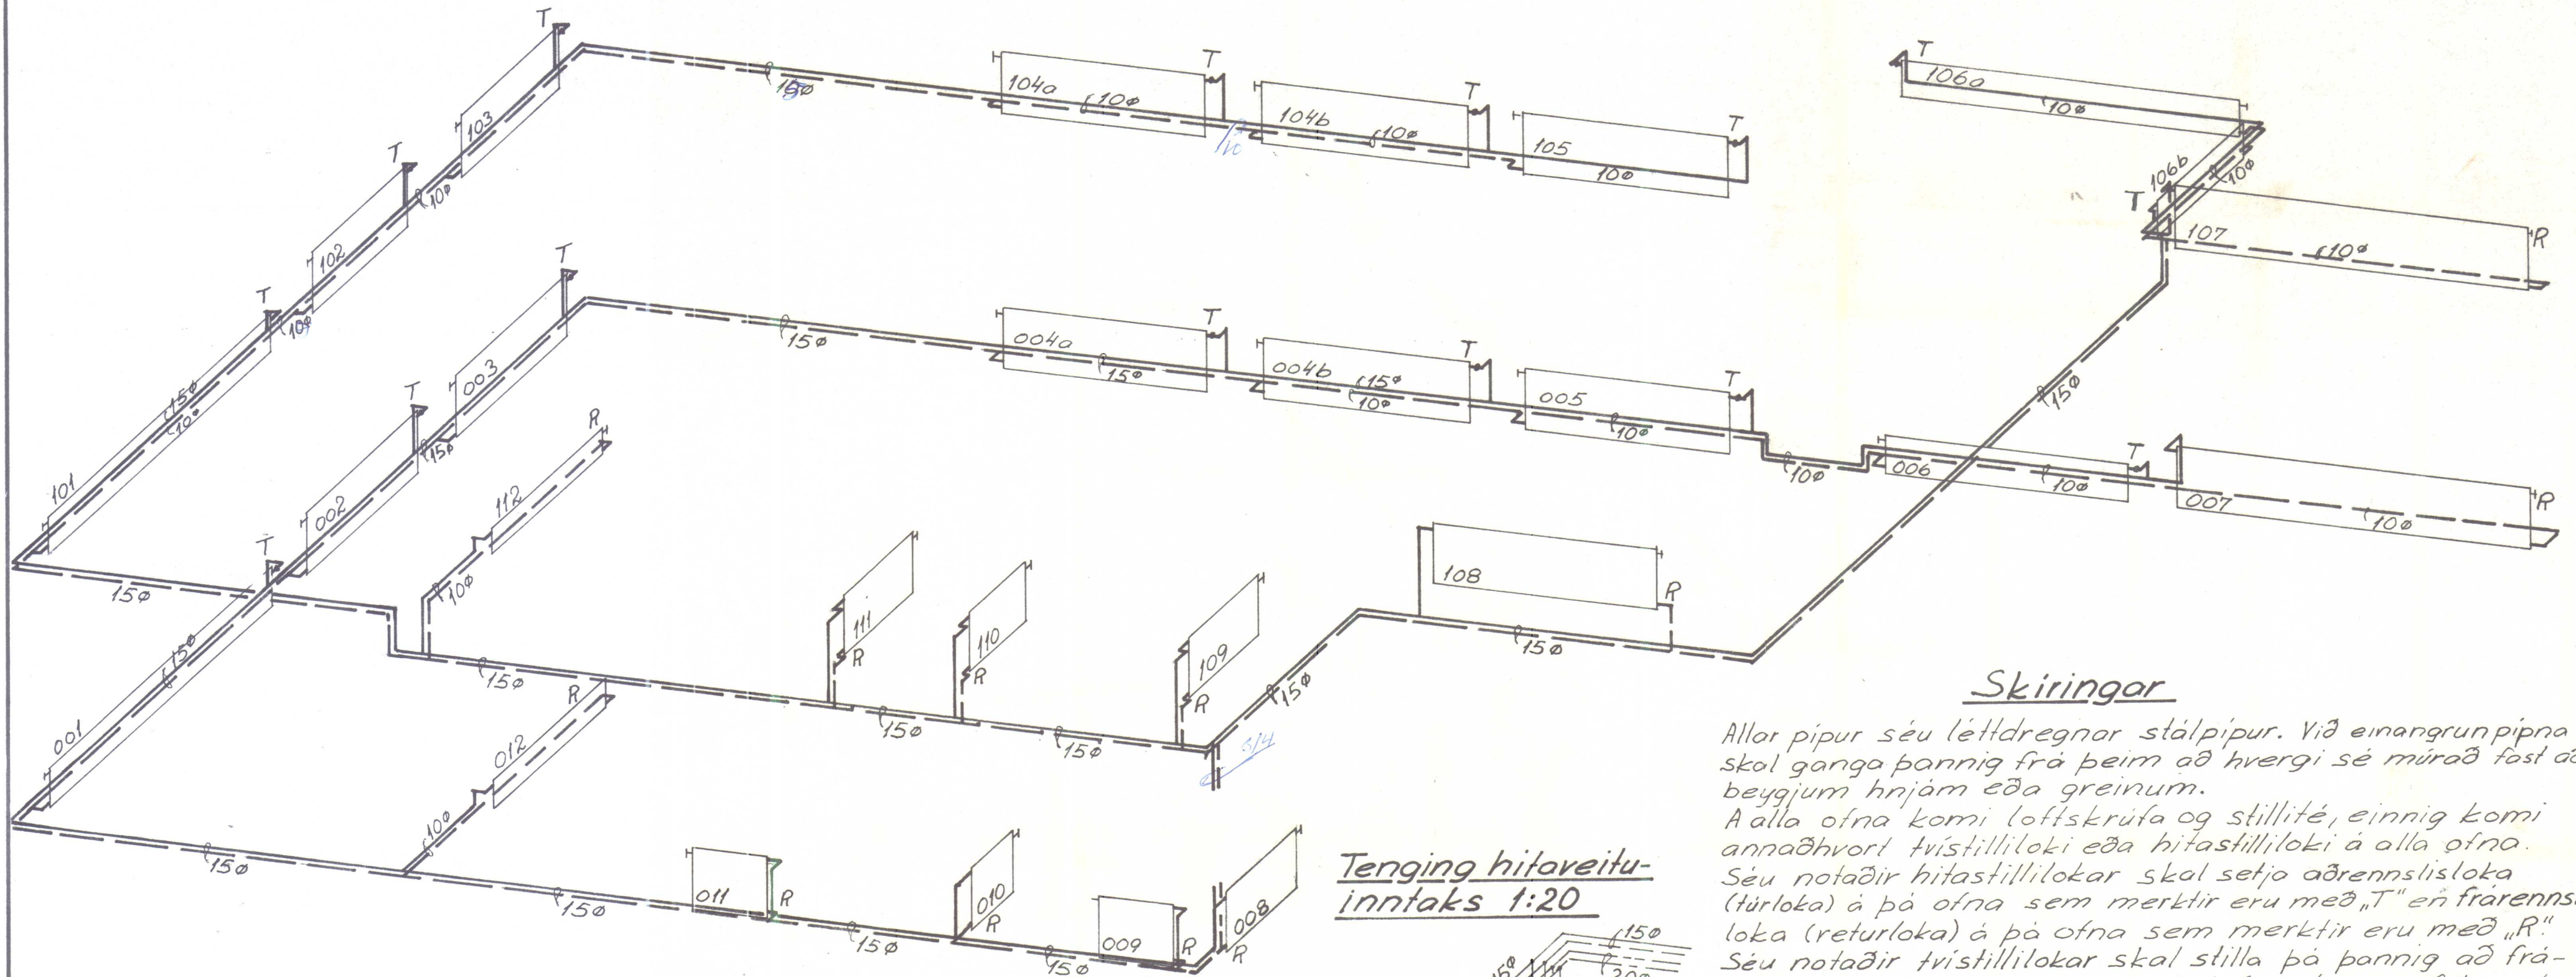

Skiringar

Allor pipur séu léttþregnar stálpipur. Við einangrunþipna skal ganga þannig frá þeim að hvergi sé murað fast að beygjum hnjórn eða greinum.


A alla ofna komi loftskrúfa og stillití, einnig komi annaðhvort trístilliloki eða hitastilliloki á alla ofna.

Séu notaðir hitastillilokar skal setja aðrennslisloka (túrloka) á þá ofna sem merktir eru með „T“ en frárennslisloka (returloka) á þá ofna sem merktir eru með „R“.

Séu notaðir trístillilokar skal stilla þá þannig að frárennslshiti frá ofnum sé sem jafnastur, þarf þar sérstaklega að gæta að litlu ofnunum næst hitaveituvinnutökinu.

Lögnina skal þrýstireyna með 6 kg/cm^2 kaldvatnsþrýstingi.

Tenging hitaveitu-
inntaks 1:20

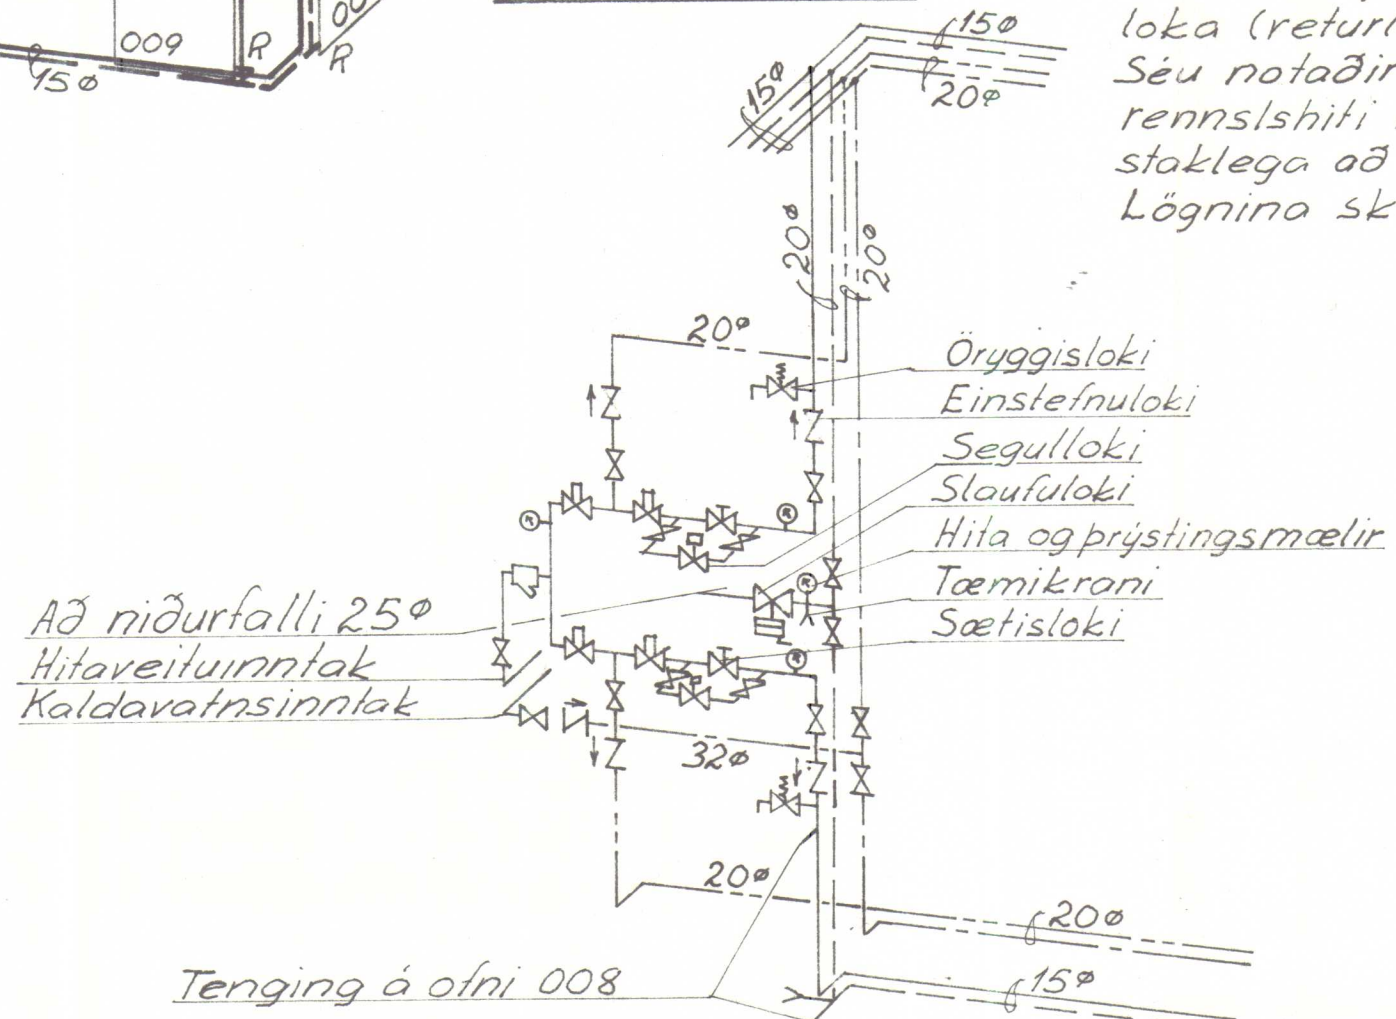

Fj.	Heiti	HL.nr	Teikn.nr	Efni	Aths.
Breyting	Dags	Leiðrétting	Dags	Leiðrétting	
Jóhannes Einarsson Tæknifræðingur Smyrlabergi Görðum Sími 52836				Mkv. 1:50	Dags okl. 1977 Teikn J.E. Yfirt. Samþ. Jho Einarsson
Garðaregur 24 Hvammstunga Hitalögn: Rúmmynd				TEIKNING NR. 3. Verk nr. 7702	