



Hvammstanga.

merkir bendistál í efra borði plötu.
..... bendistál í neðra borði plötu.
..... að neðstu járn í plötu
liggi samsíða merki.
..... tala í hring merkir plötu-
þykkt í cm.

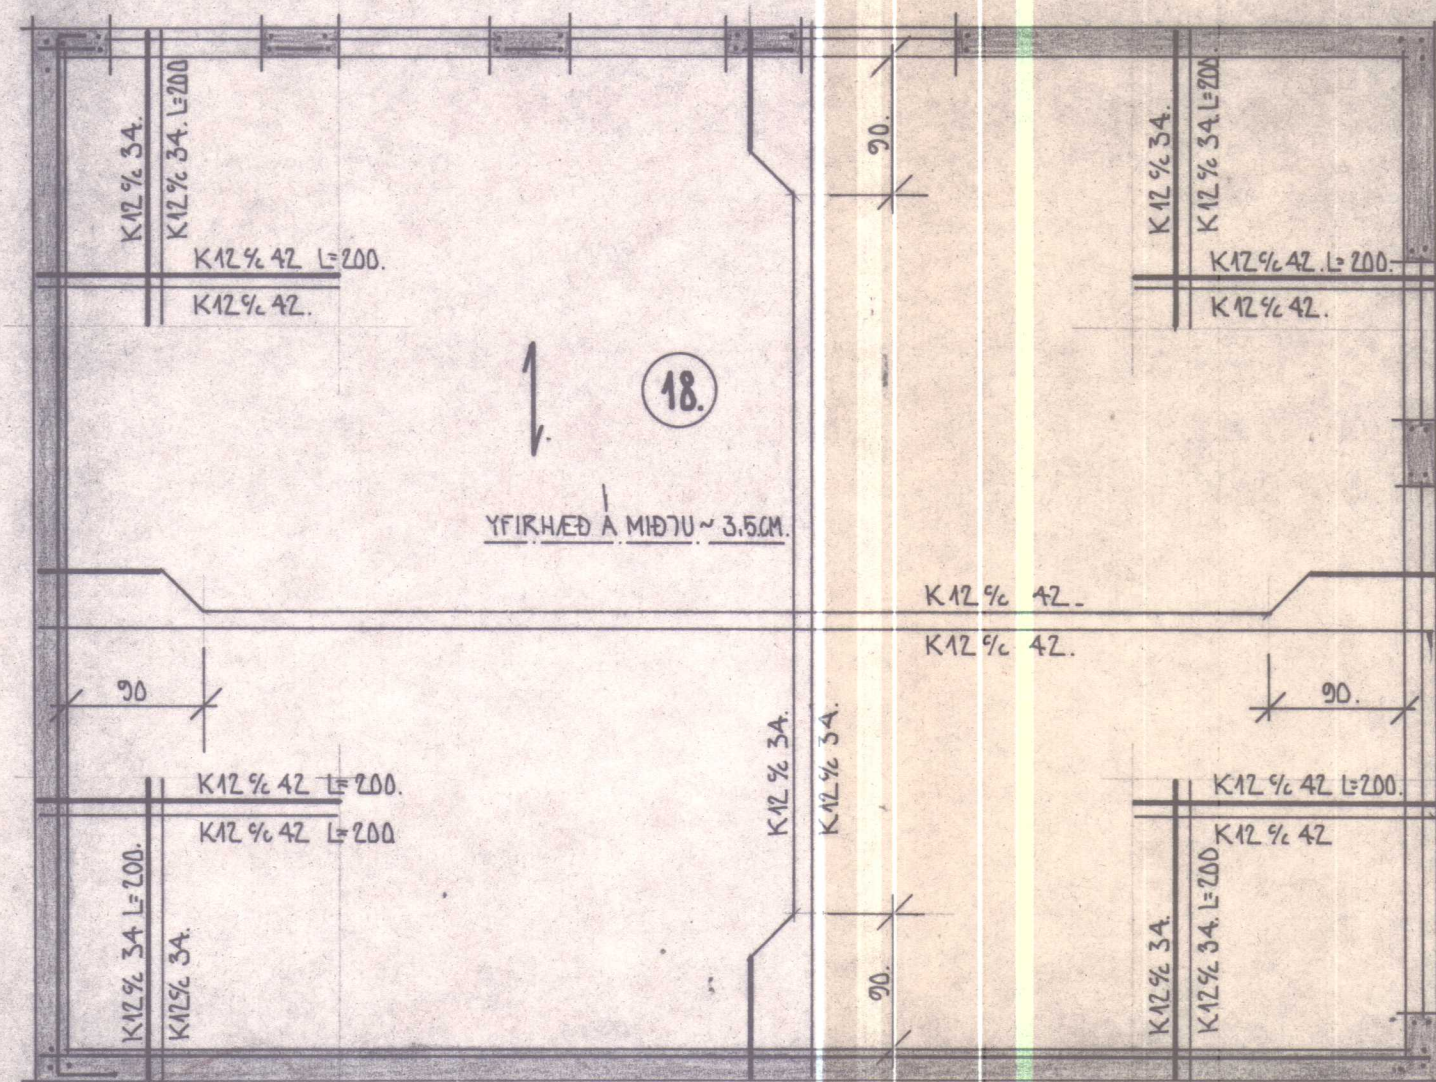


Pakplata MkV 1:50

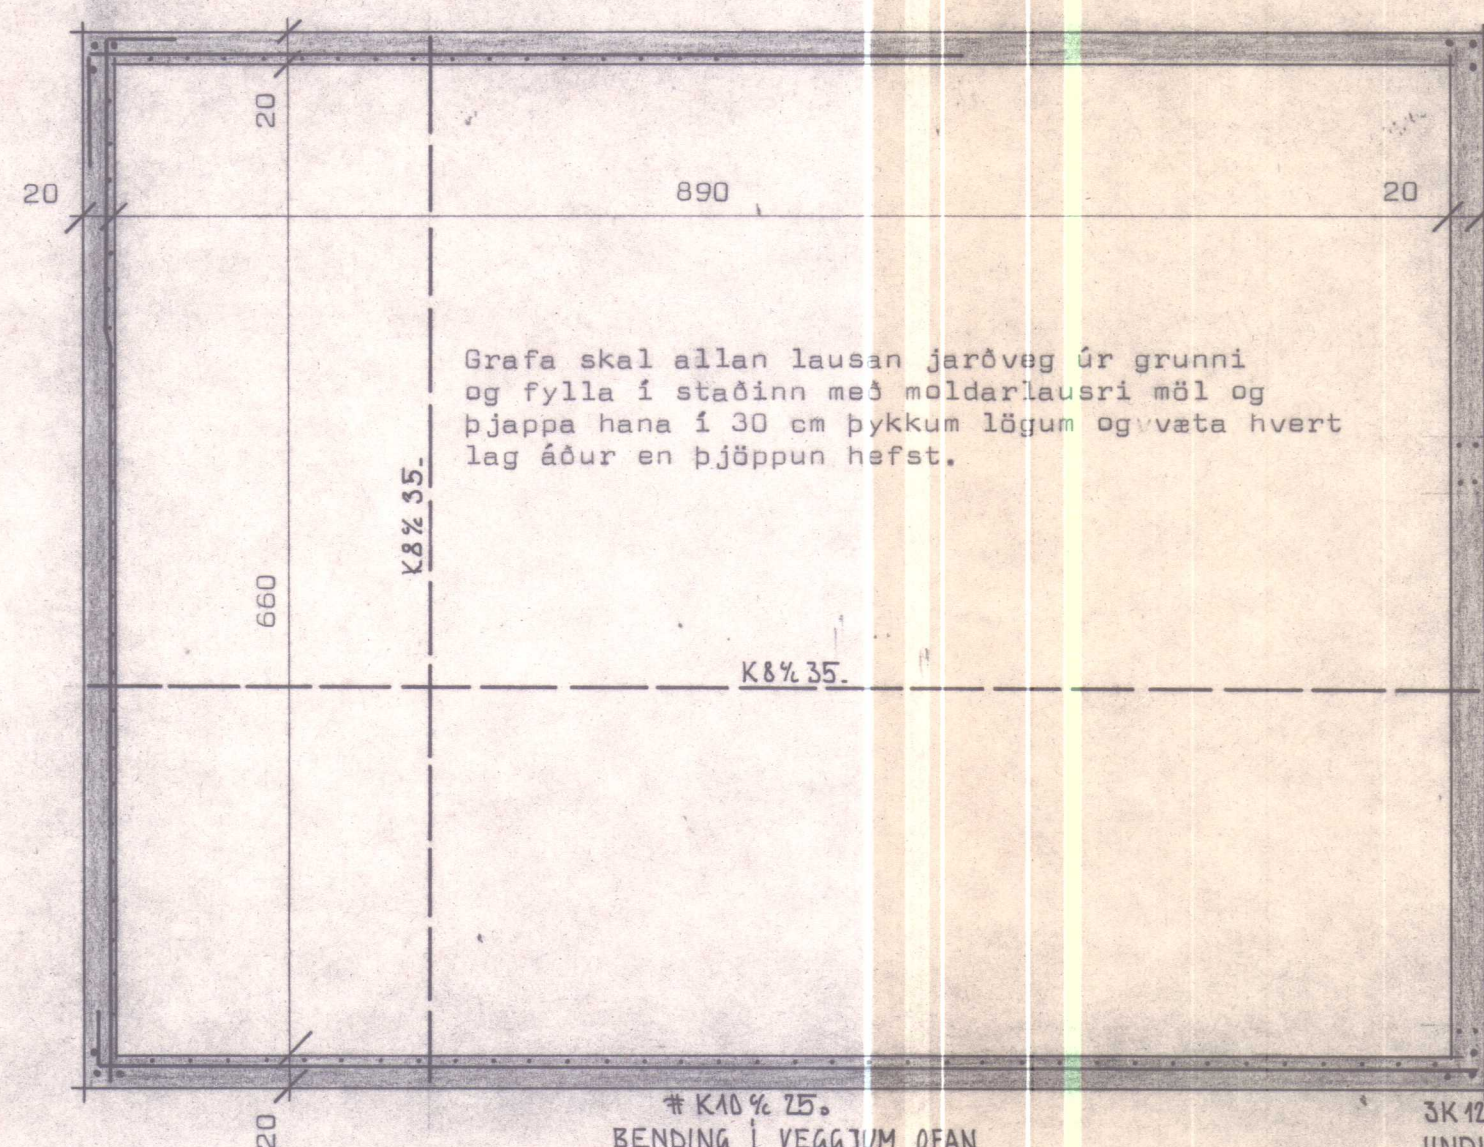

K10 % 25.
BENDING I VEGGJUM OFAN
VID GOLFPL.

Undirstöður Mkv 1:50

Stál er kambstál K40 með $R_j = 2000 \text{ kp/cm}^2$ og er auðkennt með K. Í lykkjum er stál nr 37 auðkennt með Ø. Í þakplötu beygist annaðhvort járn upp í efri brún í þeirri fjarlægð sem merkt er inn á grunnmynd. Steypa sé S160 skv IST 10. Nota skal loftblendi og titra steypuna, sigmál steypu sé 6-8 cm Upp með og undir glugga og hurðar komi 2K10 en yfir og komi 3K10 er nái 50 cm út fyrir og eða samféllt um fleiri op.

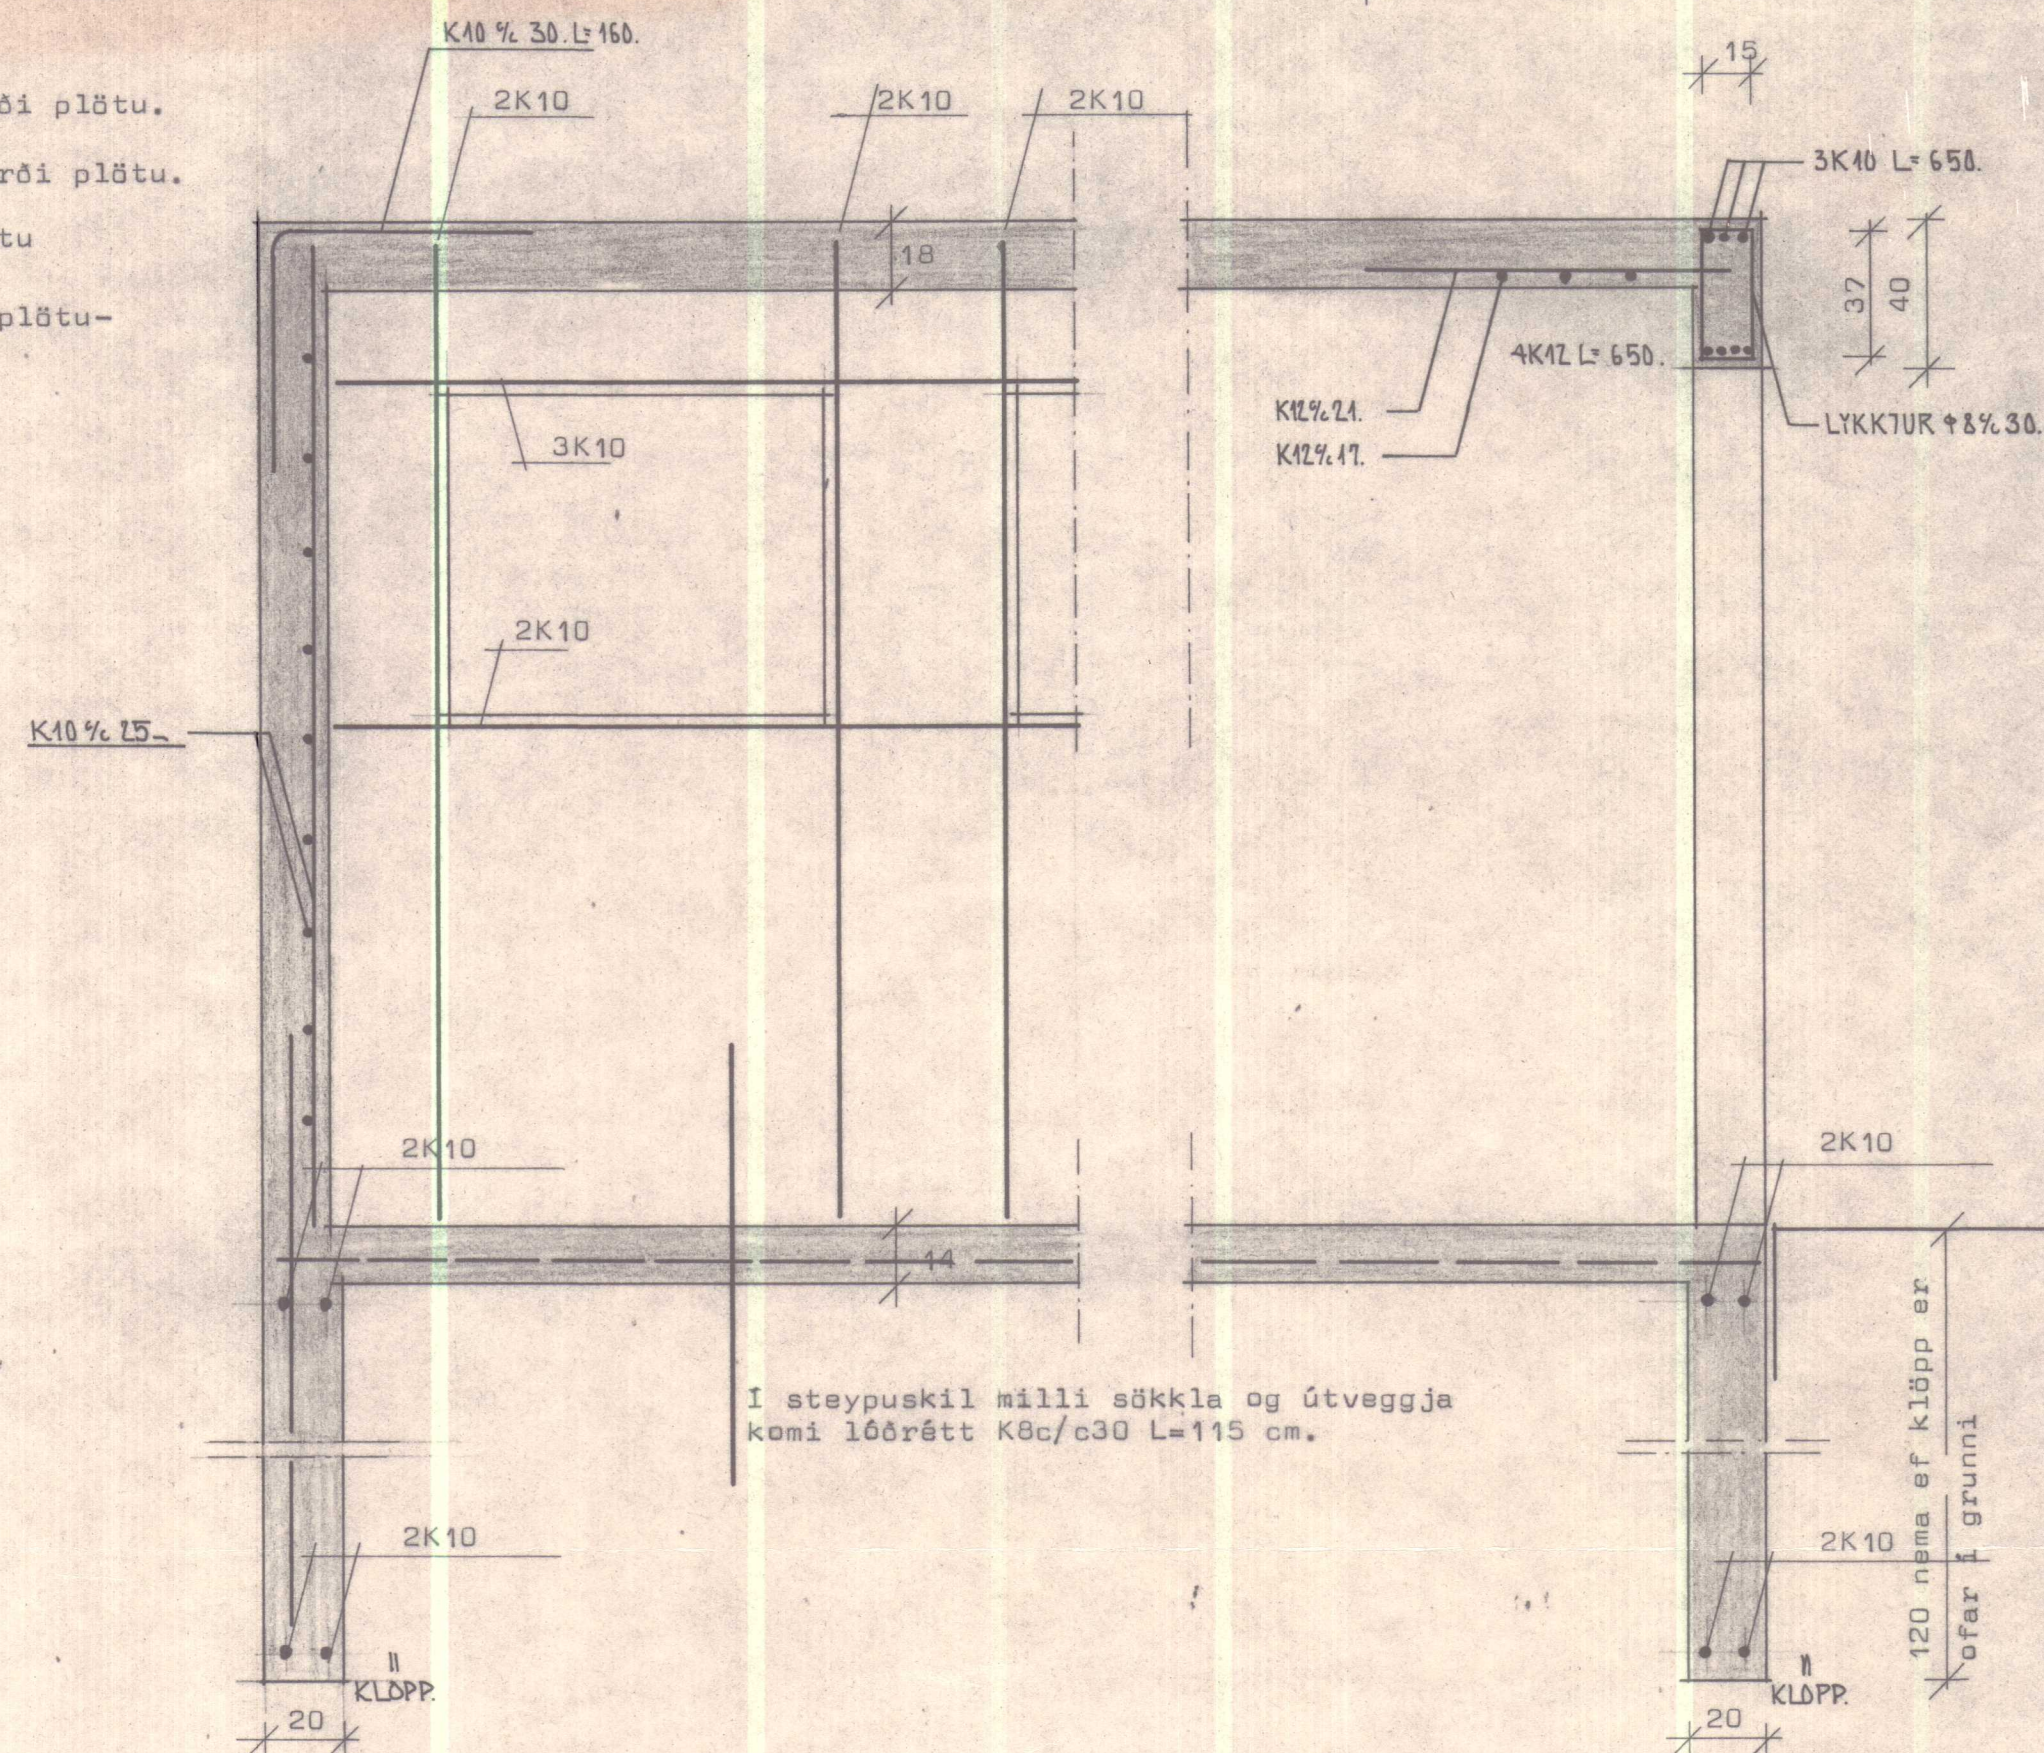

I steypuskil milli sökkla og útveggja
komi lóðrétt K8c/c30 L=115 cm.

Q	120 nema ef klöpp er
---	----------------------

— LYKKJUR 48 % 30.

— 3K10 L=650

4K1Z L= 650.

NA FRA BOTNI A
DUM OG 50 CM. II
EFRA BORDI PAKPLOTU
I STEYPUSKILUM UM 50 CM.



STADALHÚS

TEIKNISTOFA SUÐURLANDSBRAUT 20 SÍMI 83141

BLAD NR

GARÐAVEGUR 13. HVAMMSTANGA.

SIGURÐUR GUDMUNDSSON SIGURÐUR P KRISTJÁNSSON FTFÍ