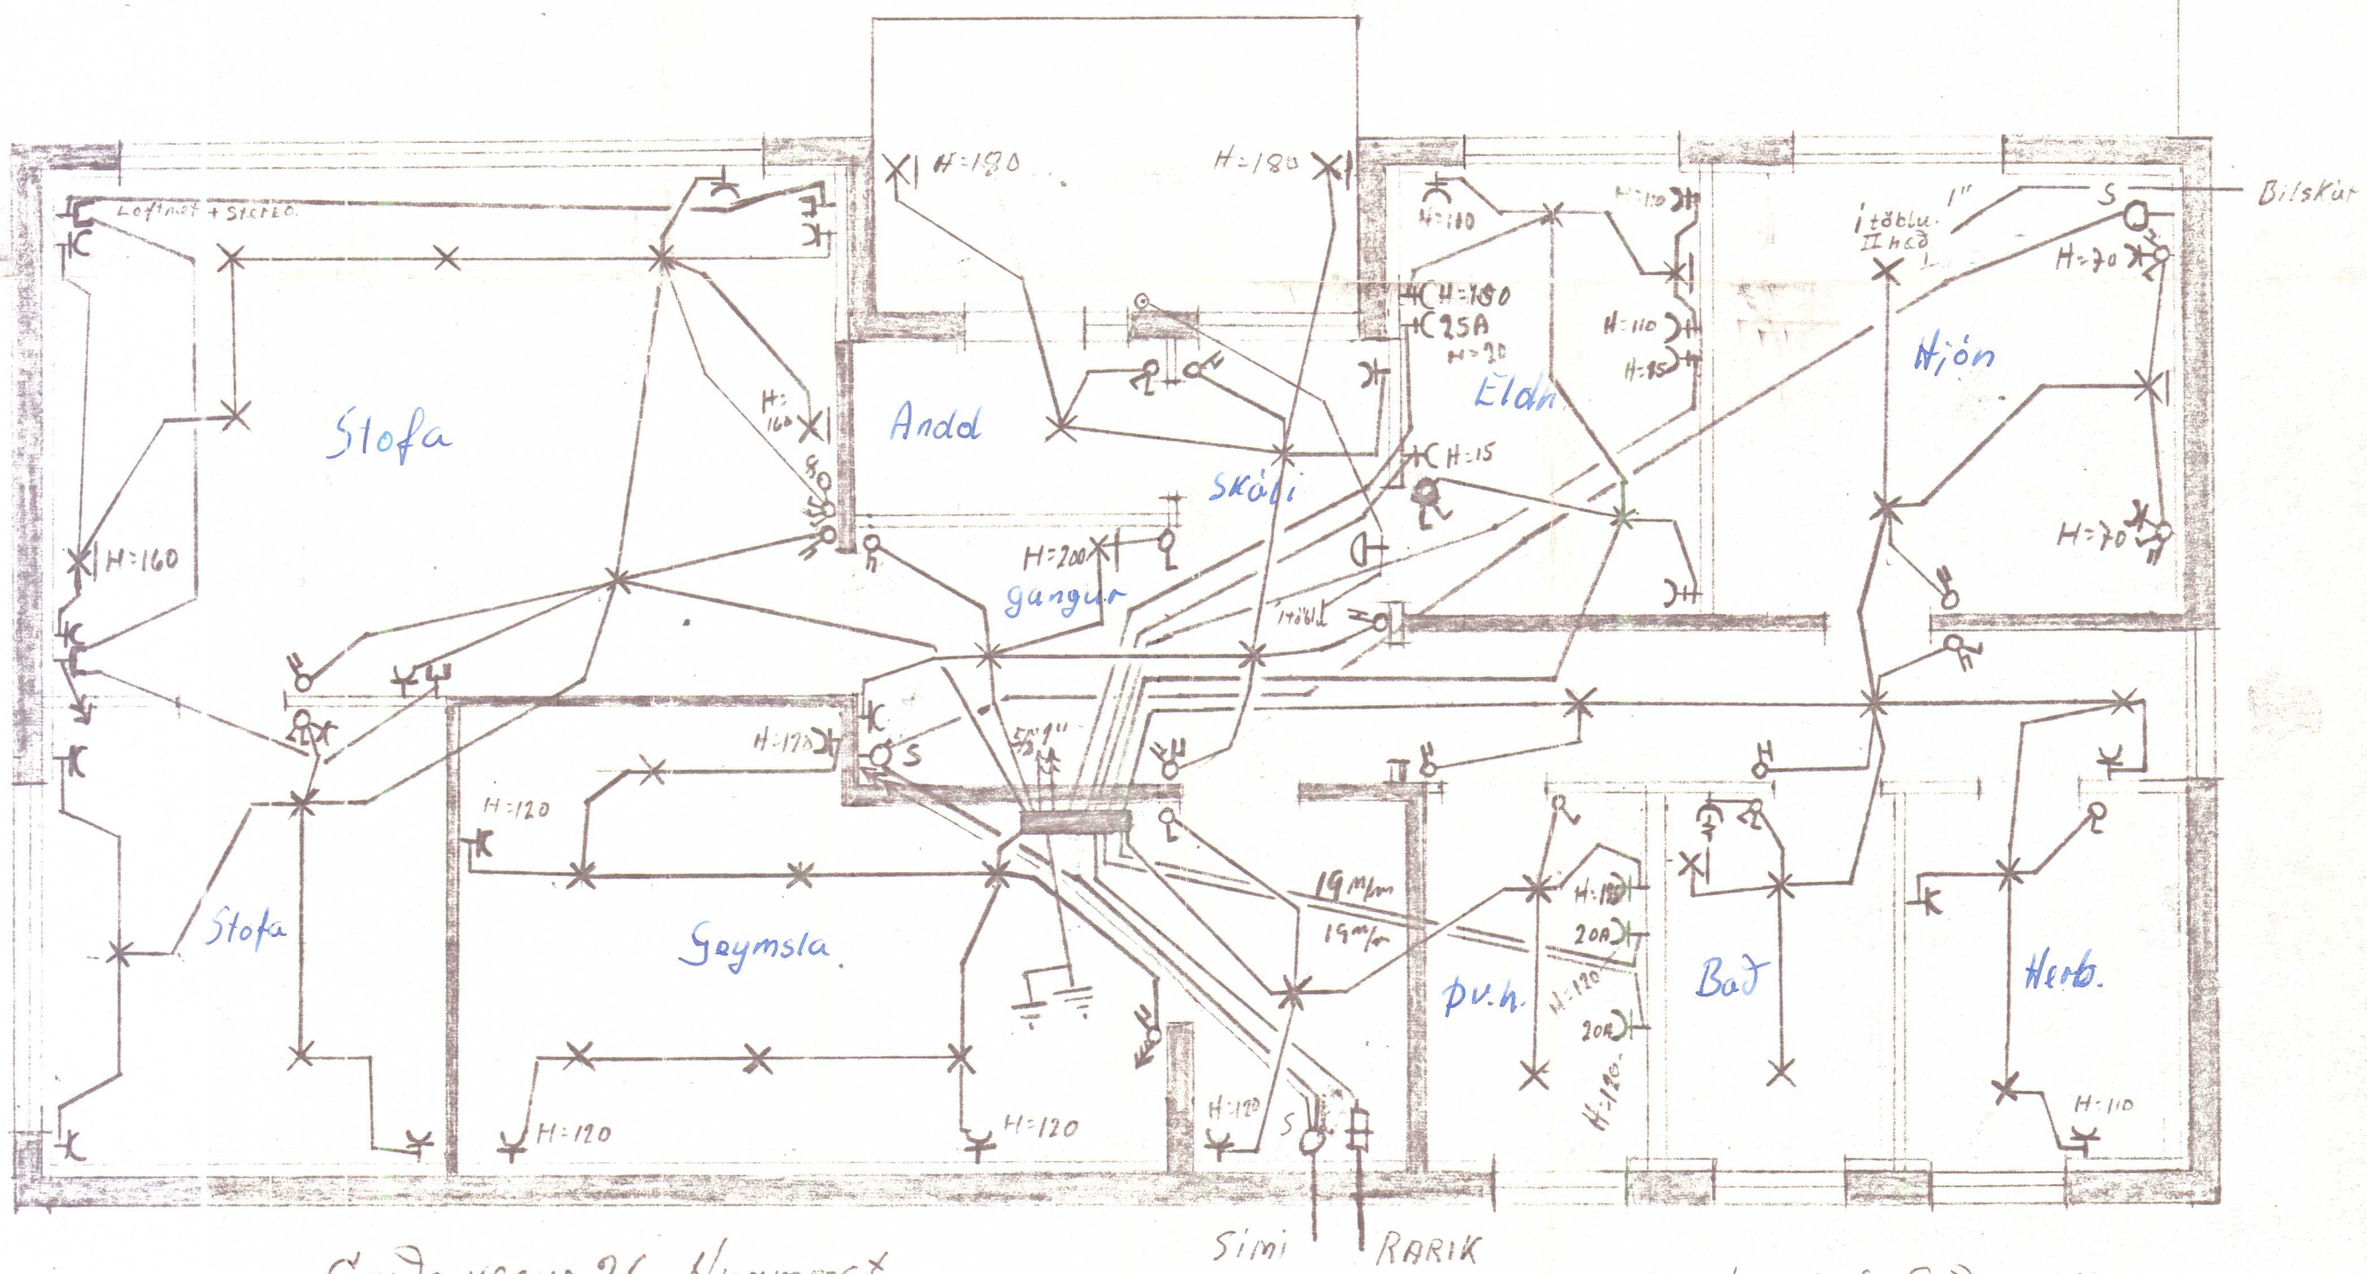

Garðavegur 26 Hvammst.
Verkyfirlit: Hvammst. 11/8 '75 Helgi S. Ólafs.

Blað 2.

Hús Ólafs Sigmundssonar
Raflögn Kjallara júní 1975 HSÓ.

№1059

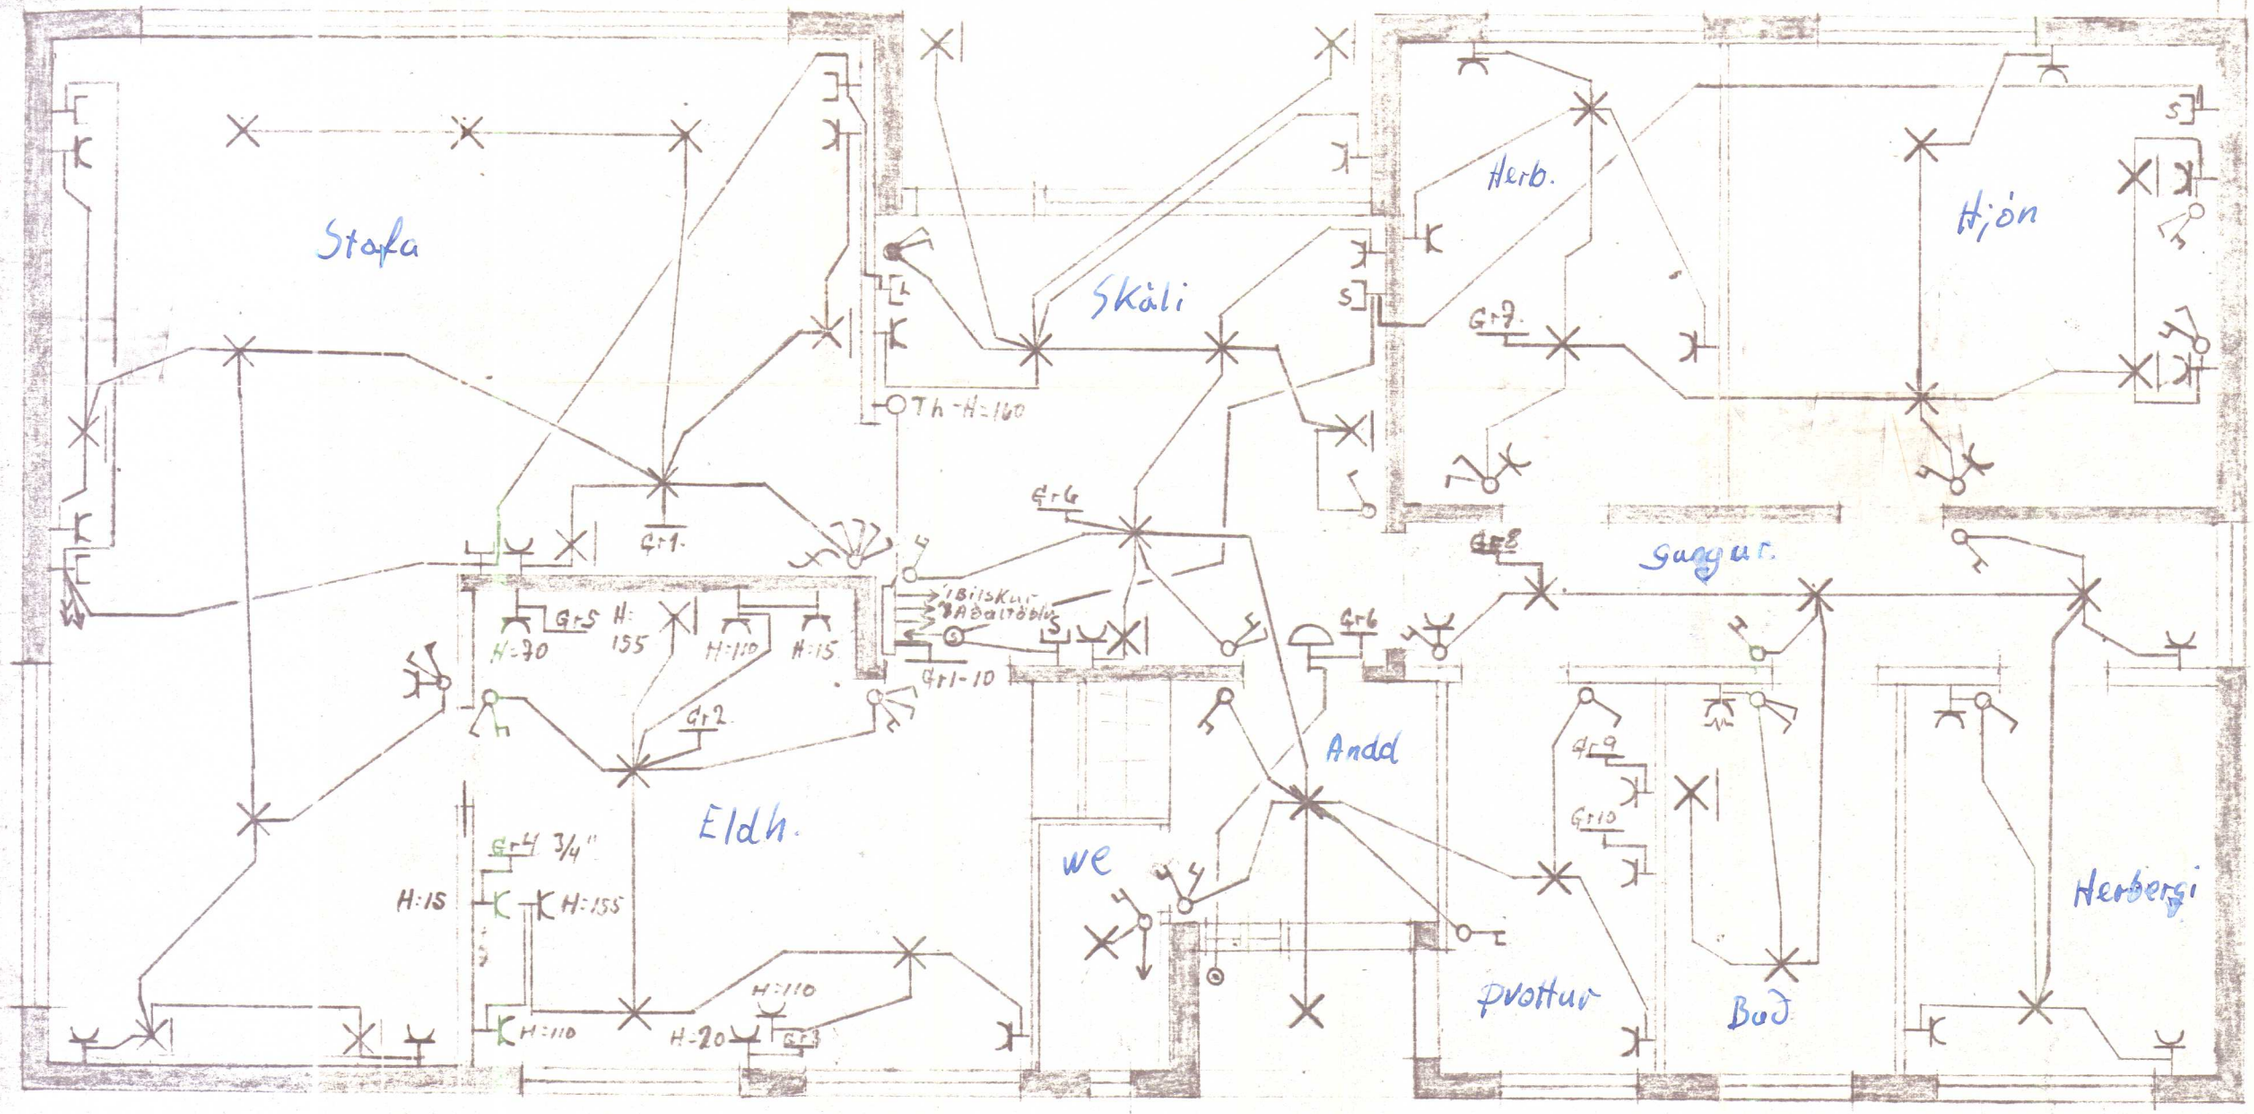

Verktaki: Dags. 11/8 '75 Helgi S. Ólafsson

Blað 1.

Garðavegur 26 Hvammstanga Íbúð

Raflögn M: 1:50 ágúst 1975 Helgi S. Ólafsson

№1059