

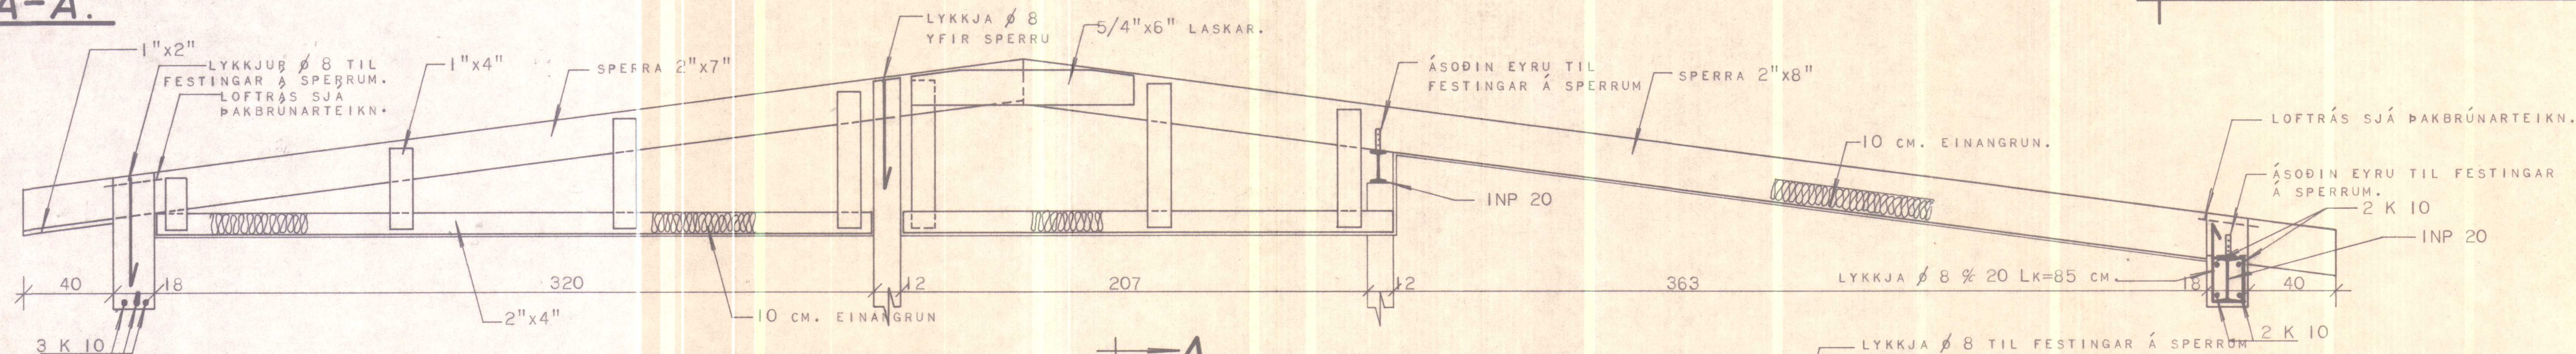







A-A.

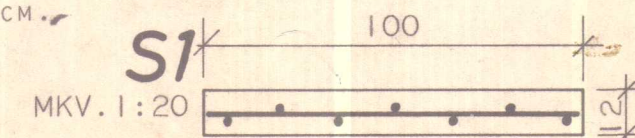

B-B

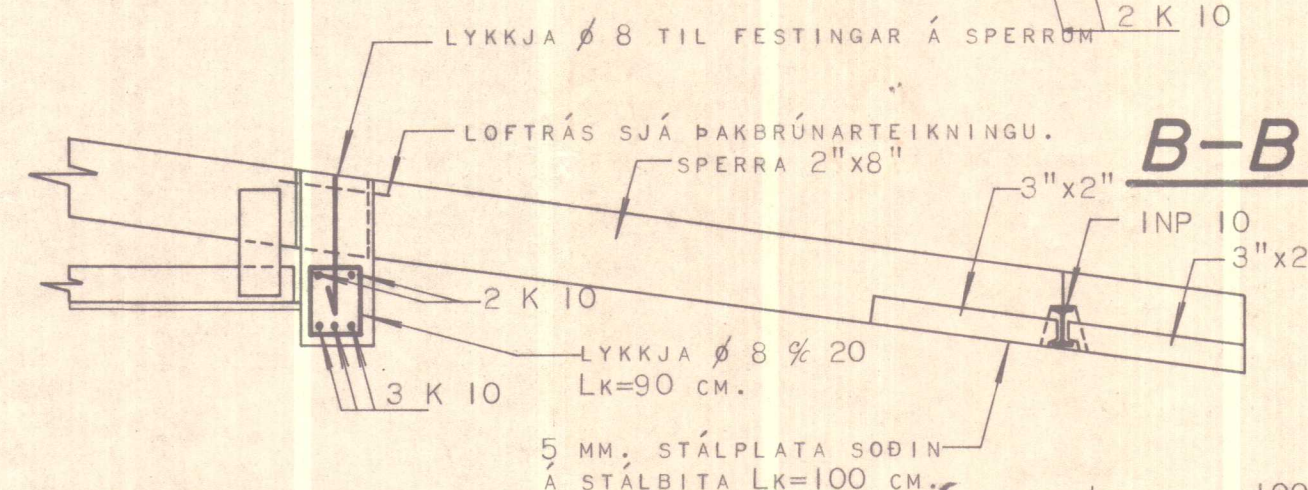


SKORSTEINN BINDIST
LÓÐRÉTT K 8 % 20 OG
LÁRÉTT MEÐ LYKKJUM K 8 % 20
SKORSTEINN EINANGRIST AÐ INNAN
MEÐ 7 CM. VIKURPLÖTUM.

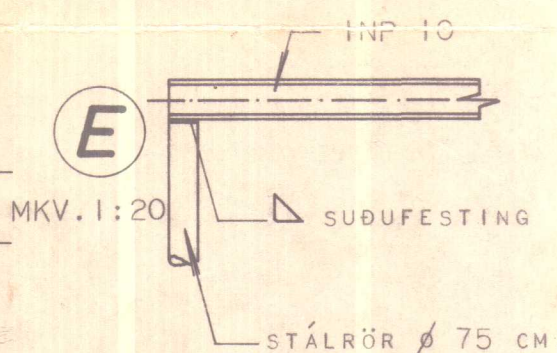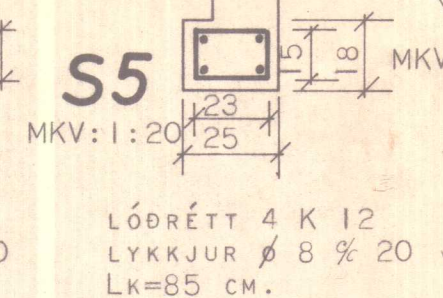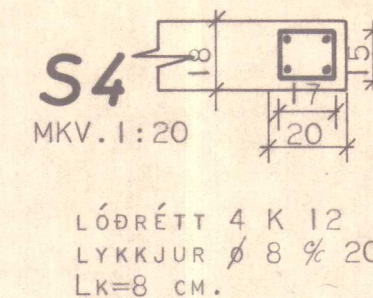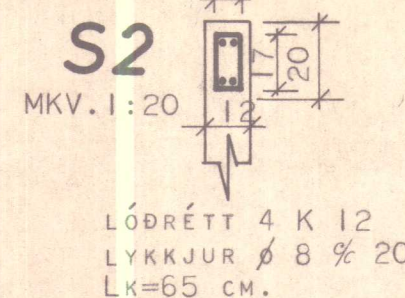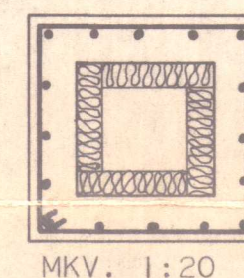


SKÝRINGAR:

UPP MEÐ OG UNDIR GLUGGA OG HURÐAROP KOMI 2 K 10, EN YFIR OP KOMI 3 K 10, NEMA ANNAD SÉ TEKIÐ FRAM Á TEIKNINGU. LÆRÉTTU JÁRNIN NÁI MINNST 70 CM. ÚT FYRIR OP EÐA SÉU SAMFELLD UM FLEIRRI OP, LÖÐRÉTTU JÁRNIN NÁI FRÁ BOTNI Á UNDIRSTÖÐUM OG AÐ ÞAKSKEGGI. BERA SKAL BLÝMENJU Á STÁLBITANA OG ERU ÞEIR FESTIR Í STEYPU MEÐ SÖÐNUM LYKKJUM K 10 Á ENDANA. BERA SKAL FÚAVARNAREFNI Á ALLA SPERRUENDA SVÖ OG Á SAMSKEYTI Í MÆNI OG SPERRUR ER FESTAST MEÐ BOLTUM Á GAFLA. FÚAVARNAREFNIÐ SKAL BORIÐ Á SPERRURNAR MEÐAN ÞÆR ERU ÞURRAR. SPERRUEFNIÐ SKAL VERA BEINT, HÚSBURRT OG LAUST VIÐ STÓRA KVISTI. FESTA SKAL SPERRUR Í STEYPU MEÐ LYKKJUM ÚR Ø 8 STEYPUSTYRKTAJÁRNI, ER NÁI MINNST 30 CM, NIÐUR Í STEYPU. SEMENTSMAGN Í STEYPU SÉ 250 KG/M³ STEYPU. NOTA SKAL LOFTBLENDI OG VÍBRERA STEYPUNA. SIGMAL STEYPU SÉ 4 - 6 CM. NOTA SKAL KAMBSTÁL K 40 MEÐ RJ=2000 KP/CM².

D-D.

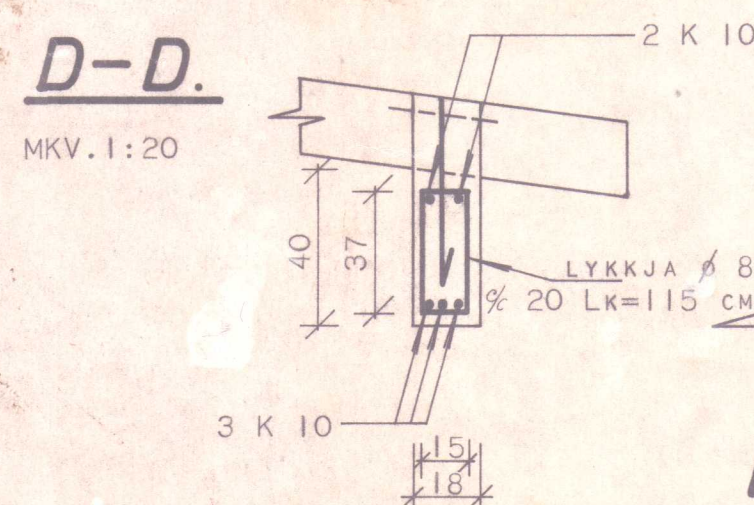

C-C.

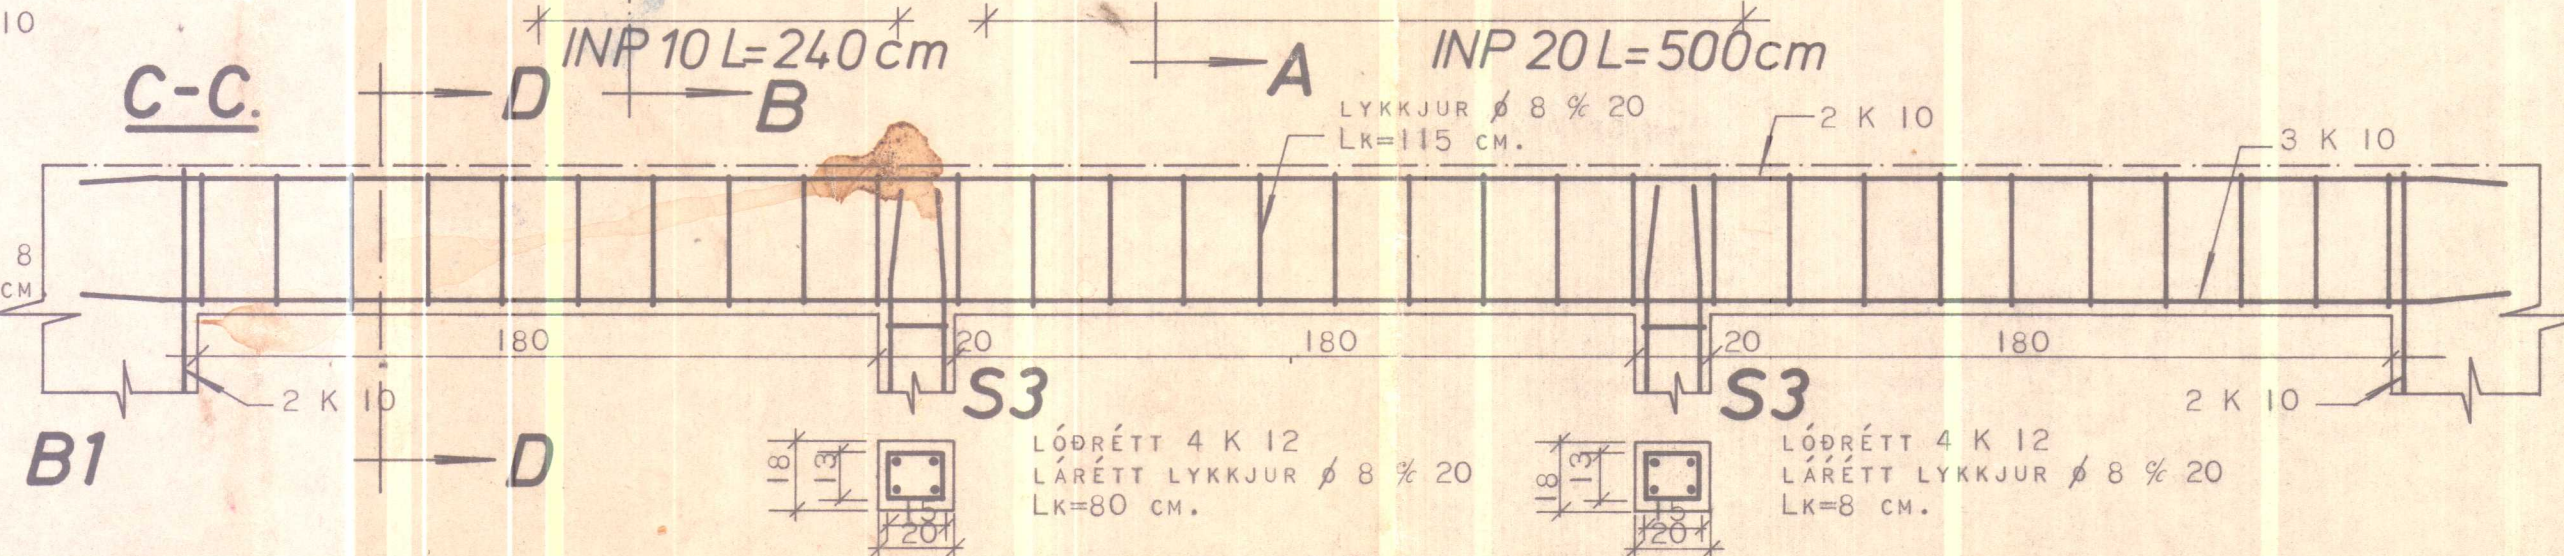

HÚSNÆÐISMÁLASTOFNUN RÍKISINS

SÉRTEIKNING.



ÞAKVIÐIR OG
JÁRNBENT STEYPA.

VERK NR.



1061.

MKV. 1:50 1:20

Gudmundur Hjaltastein.

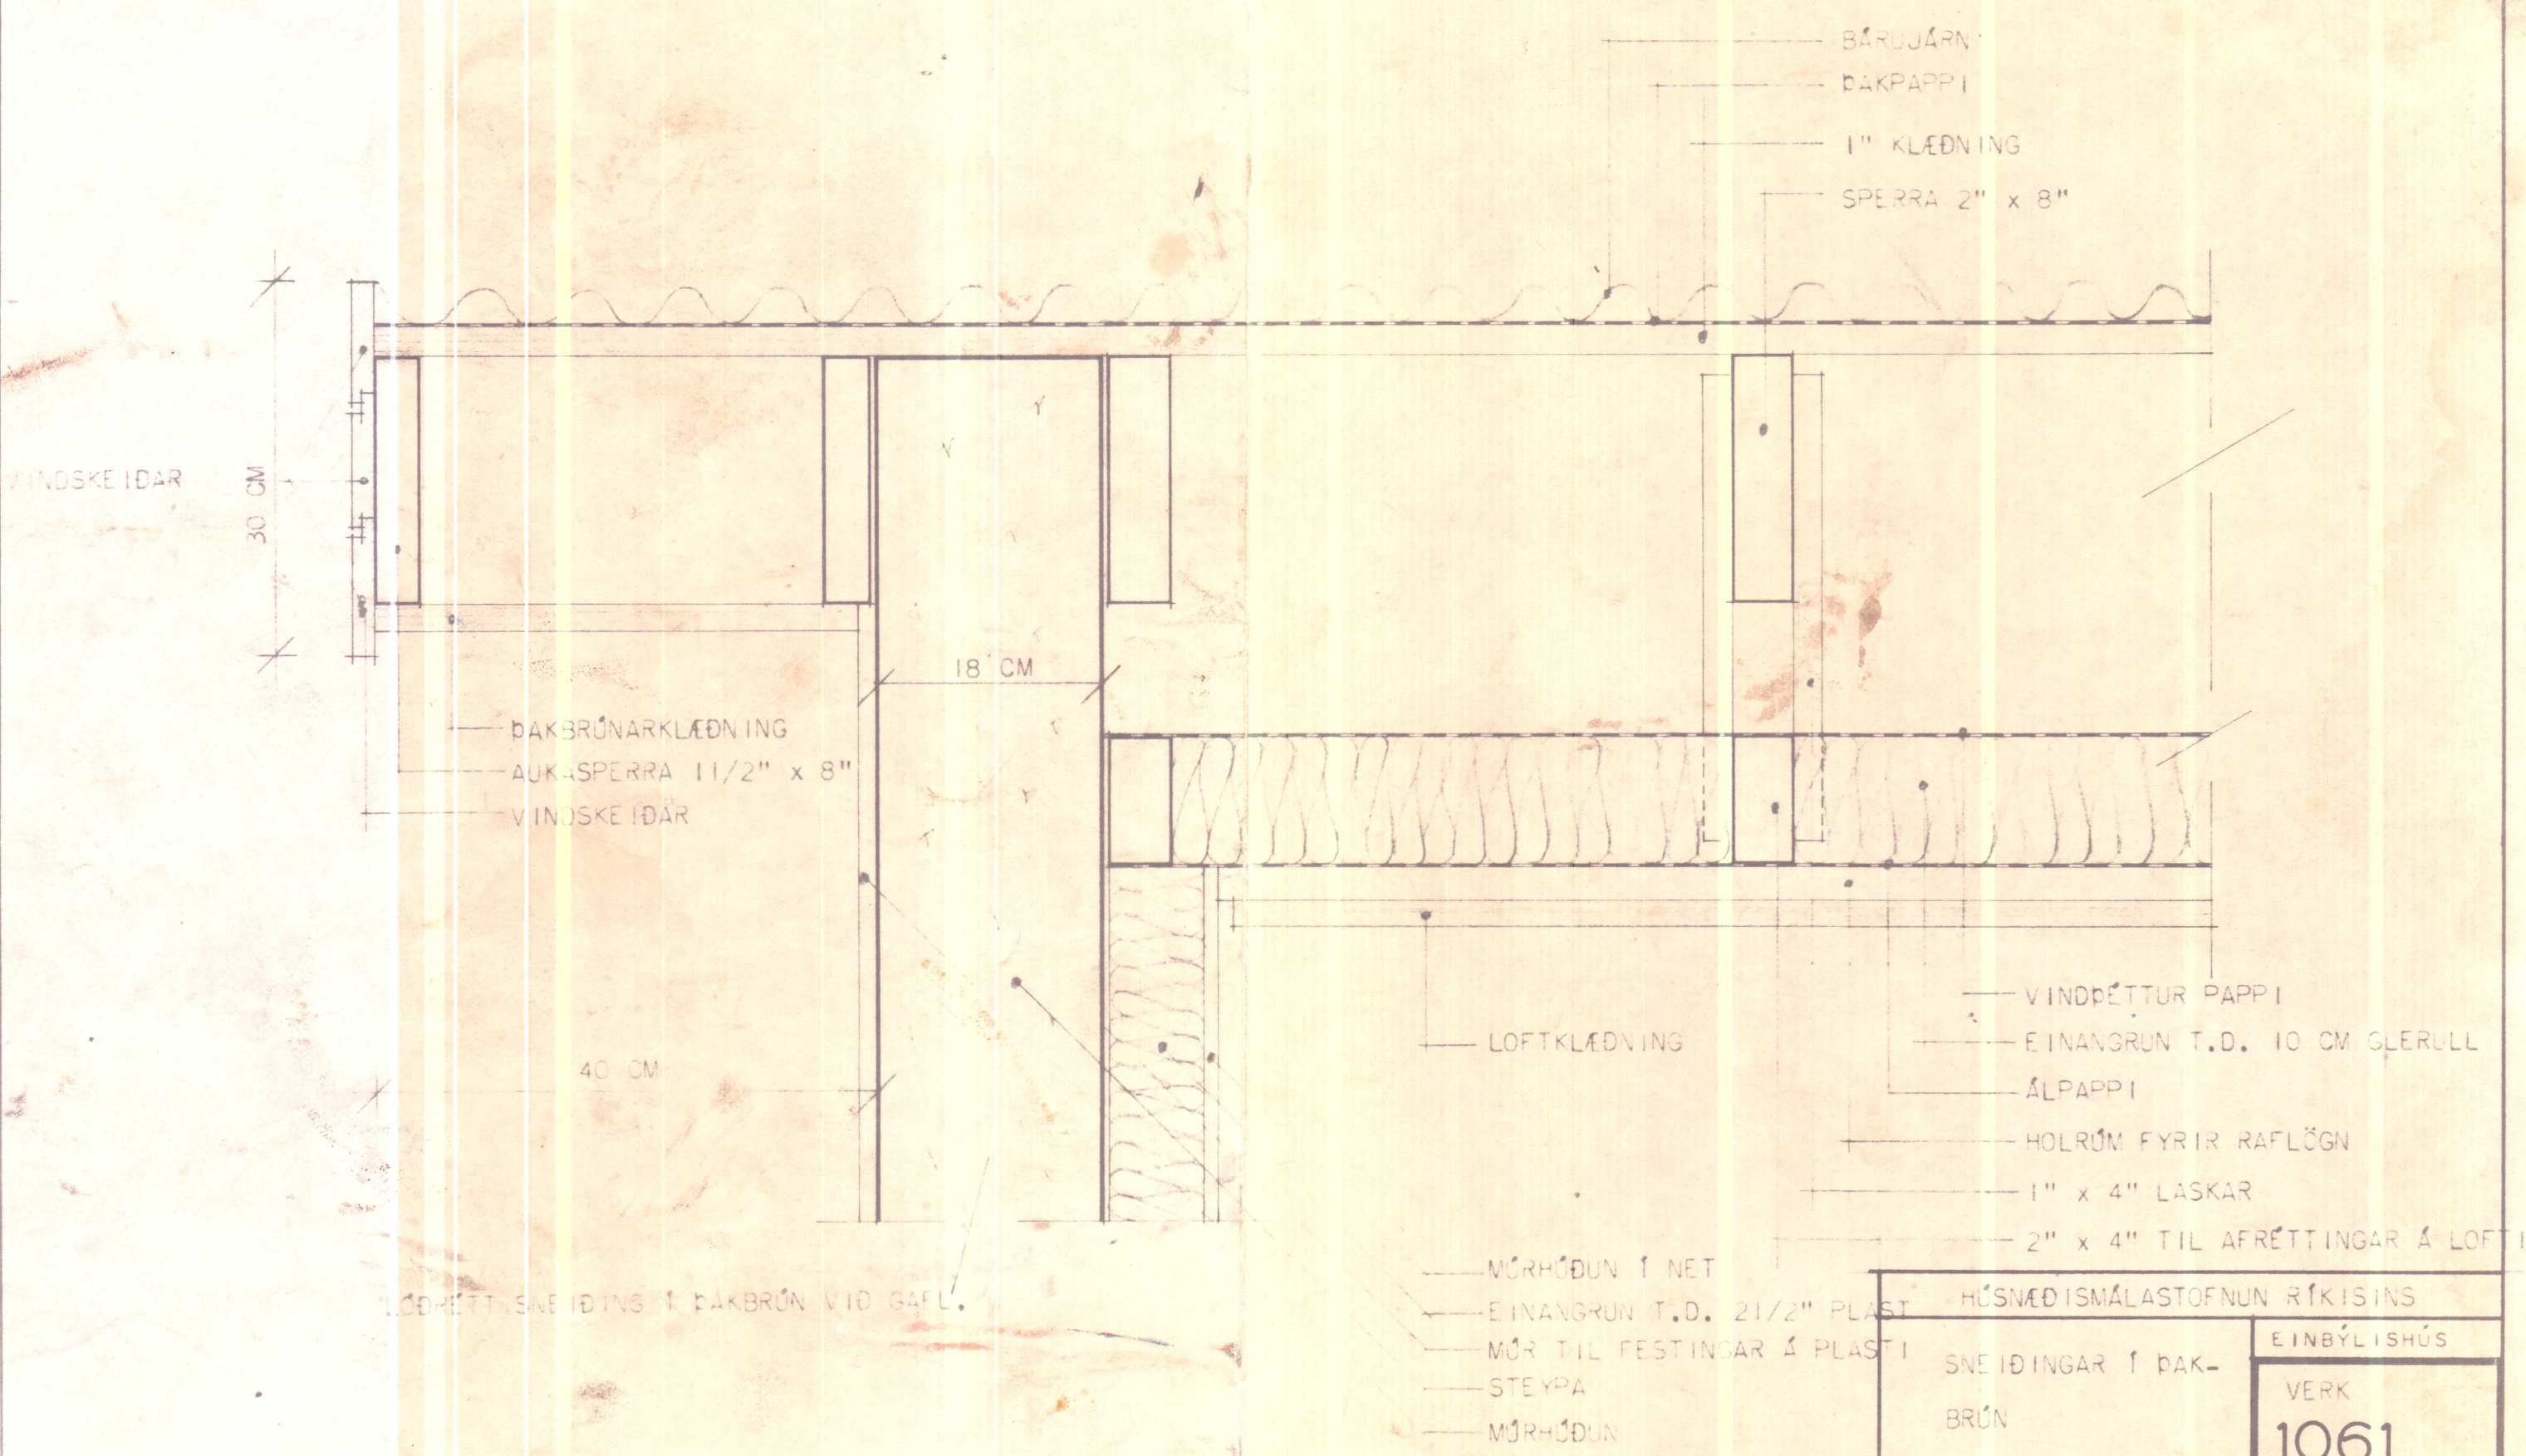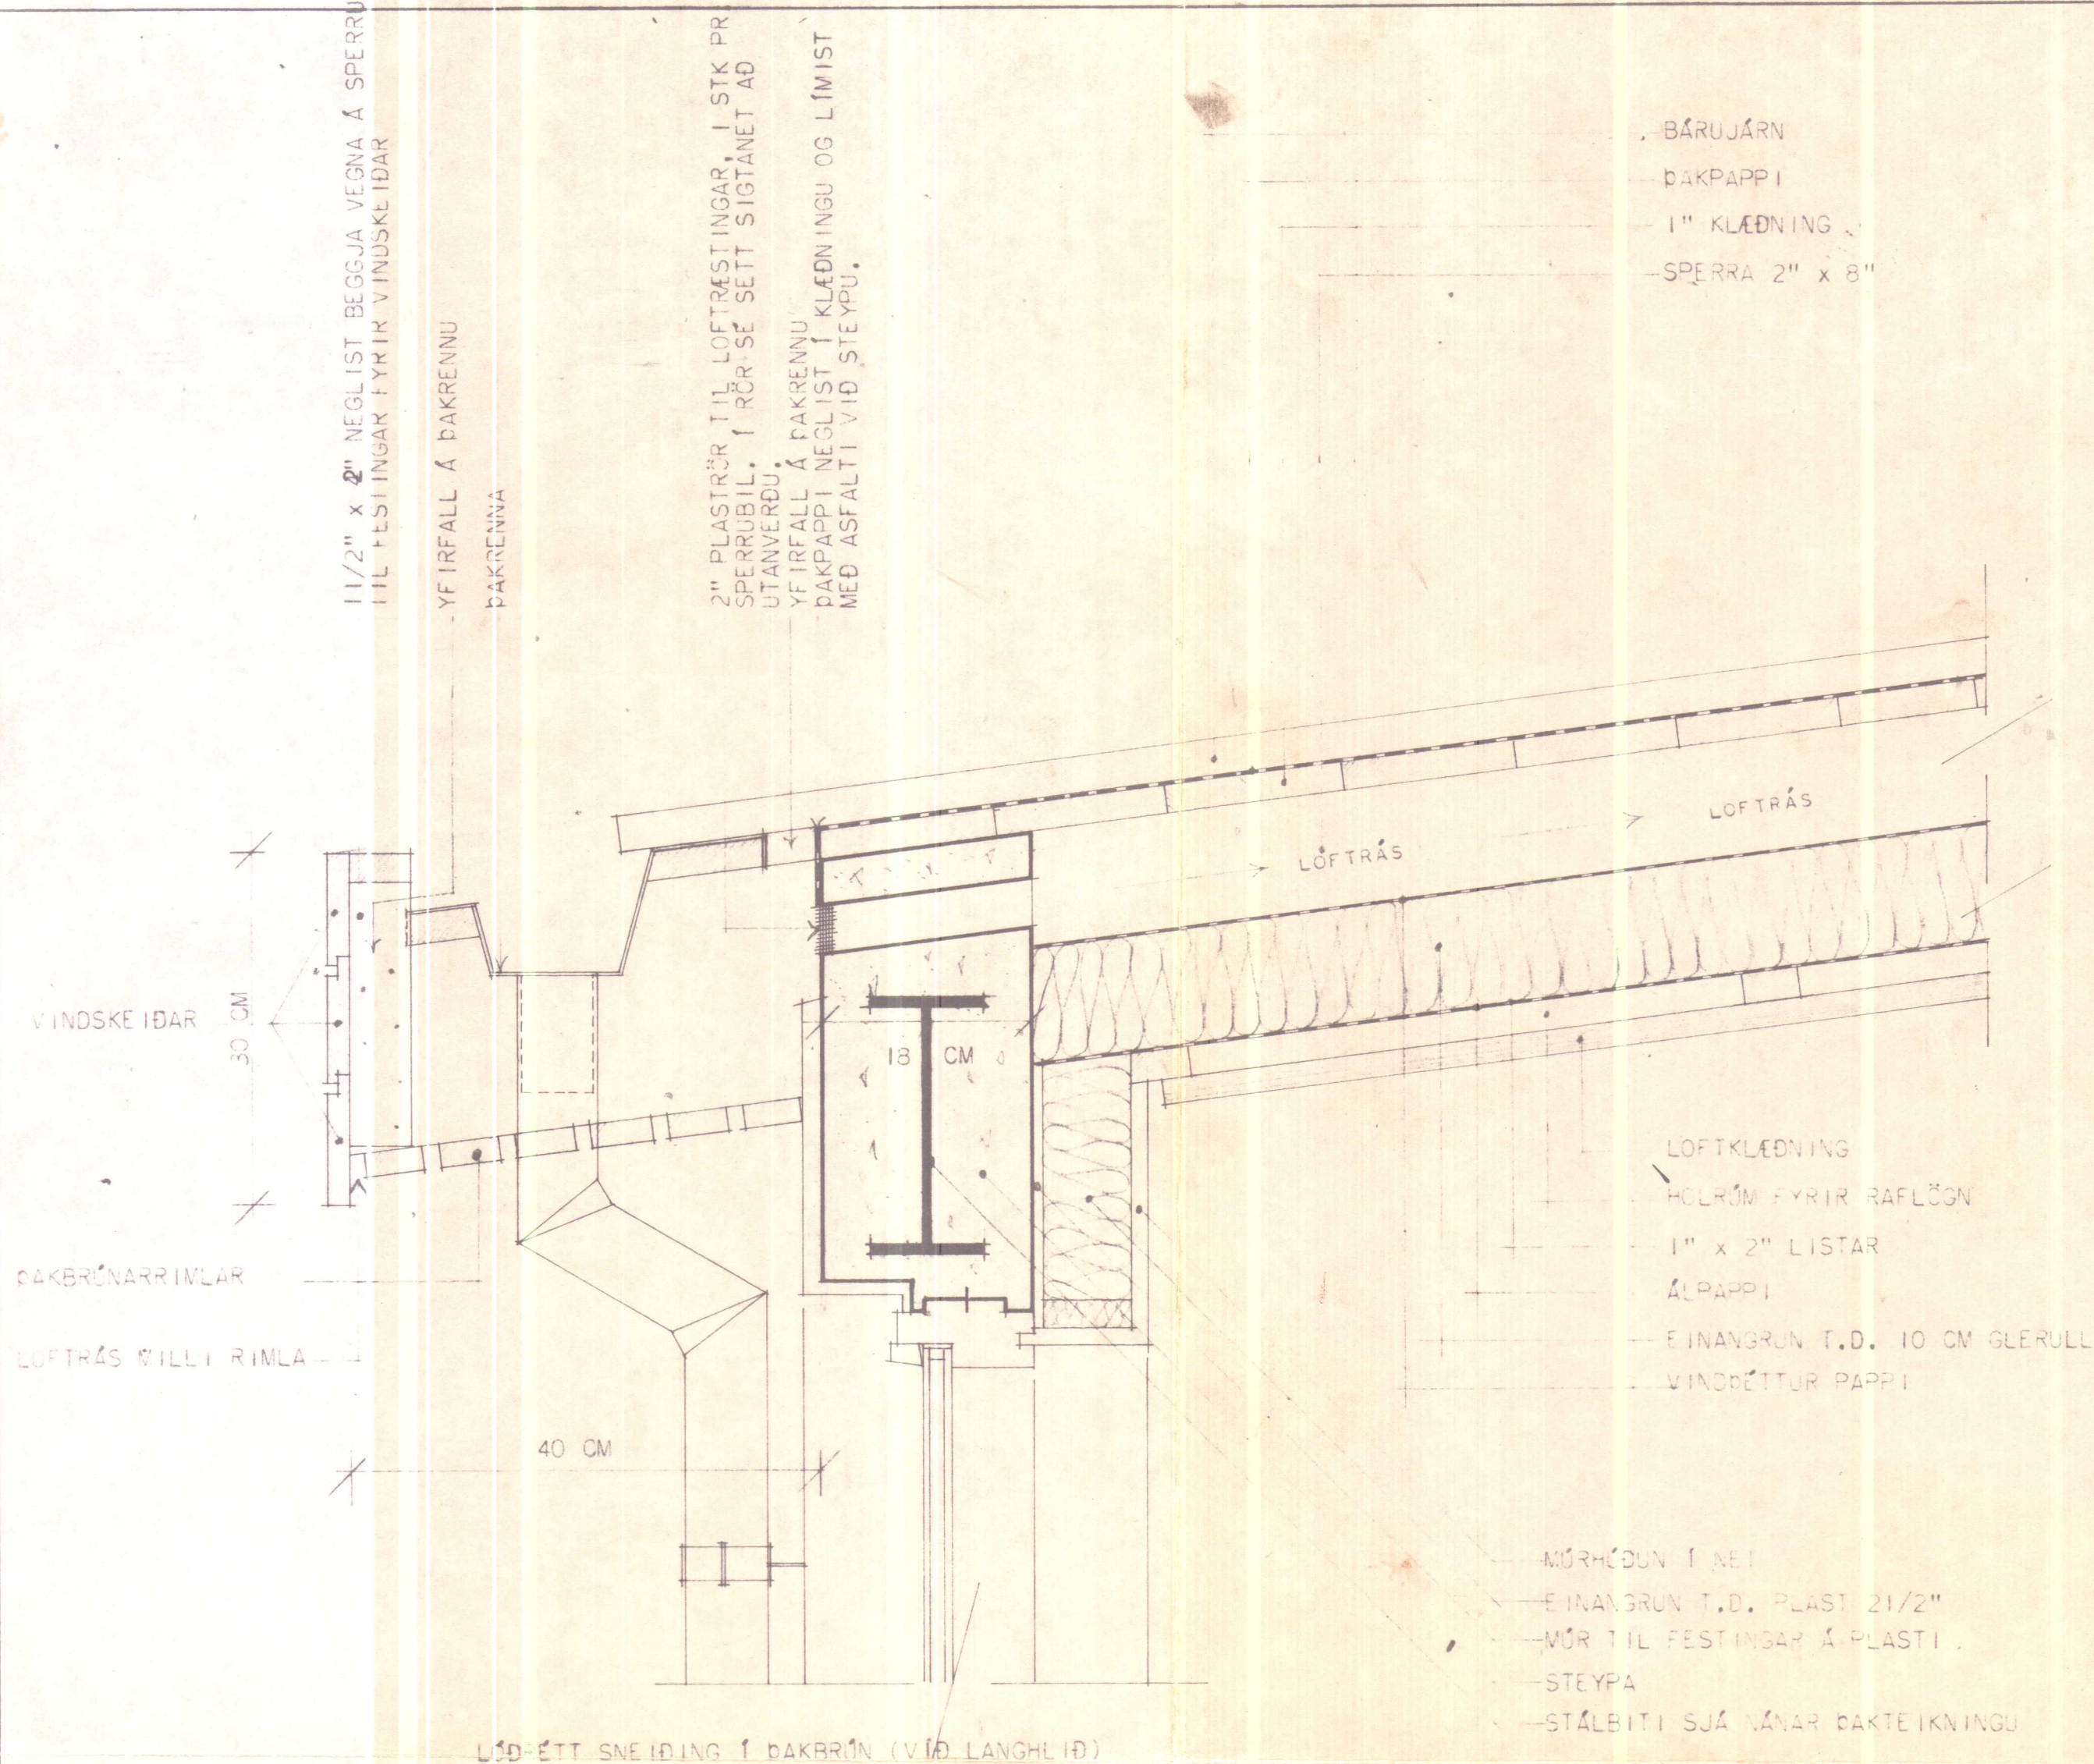

HÚSNÆÐISMÁLASTOFNUN RÍKISINS	
SNEIÐINGAR Í DAK- BRÚN	EINBÝLISHÚS
MÁL 1:5	VERK 1061
Signature: <i>Kaeldís Halldóttir</i>	

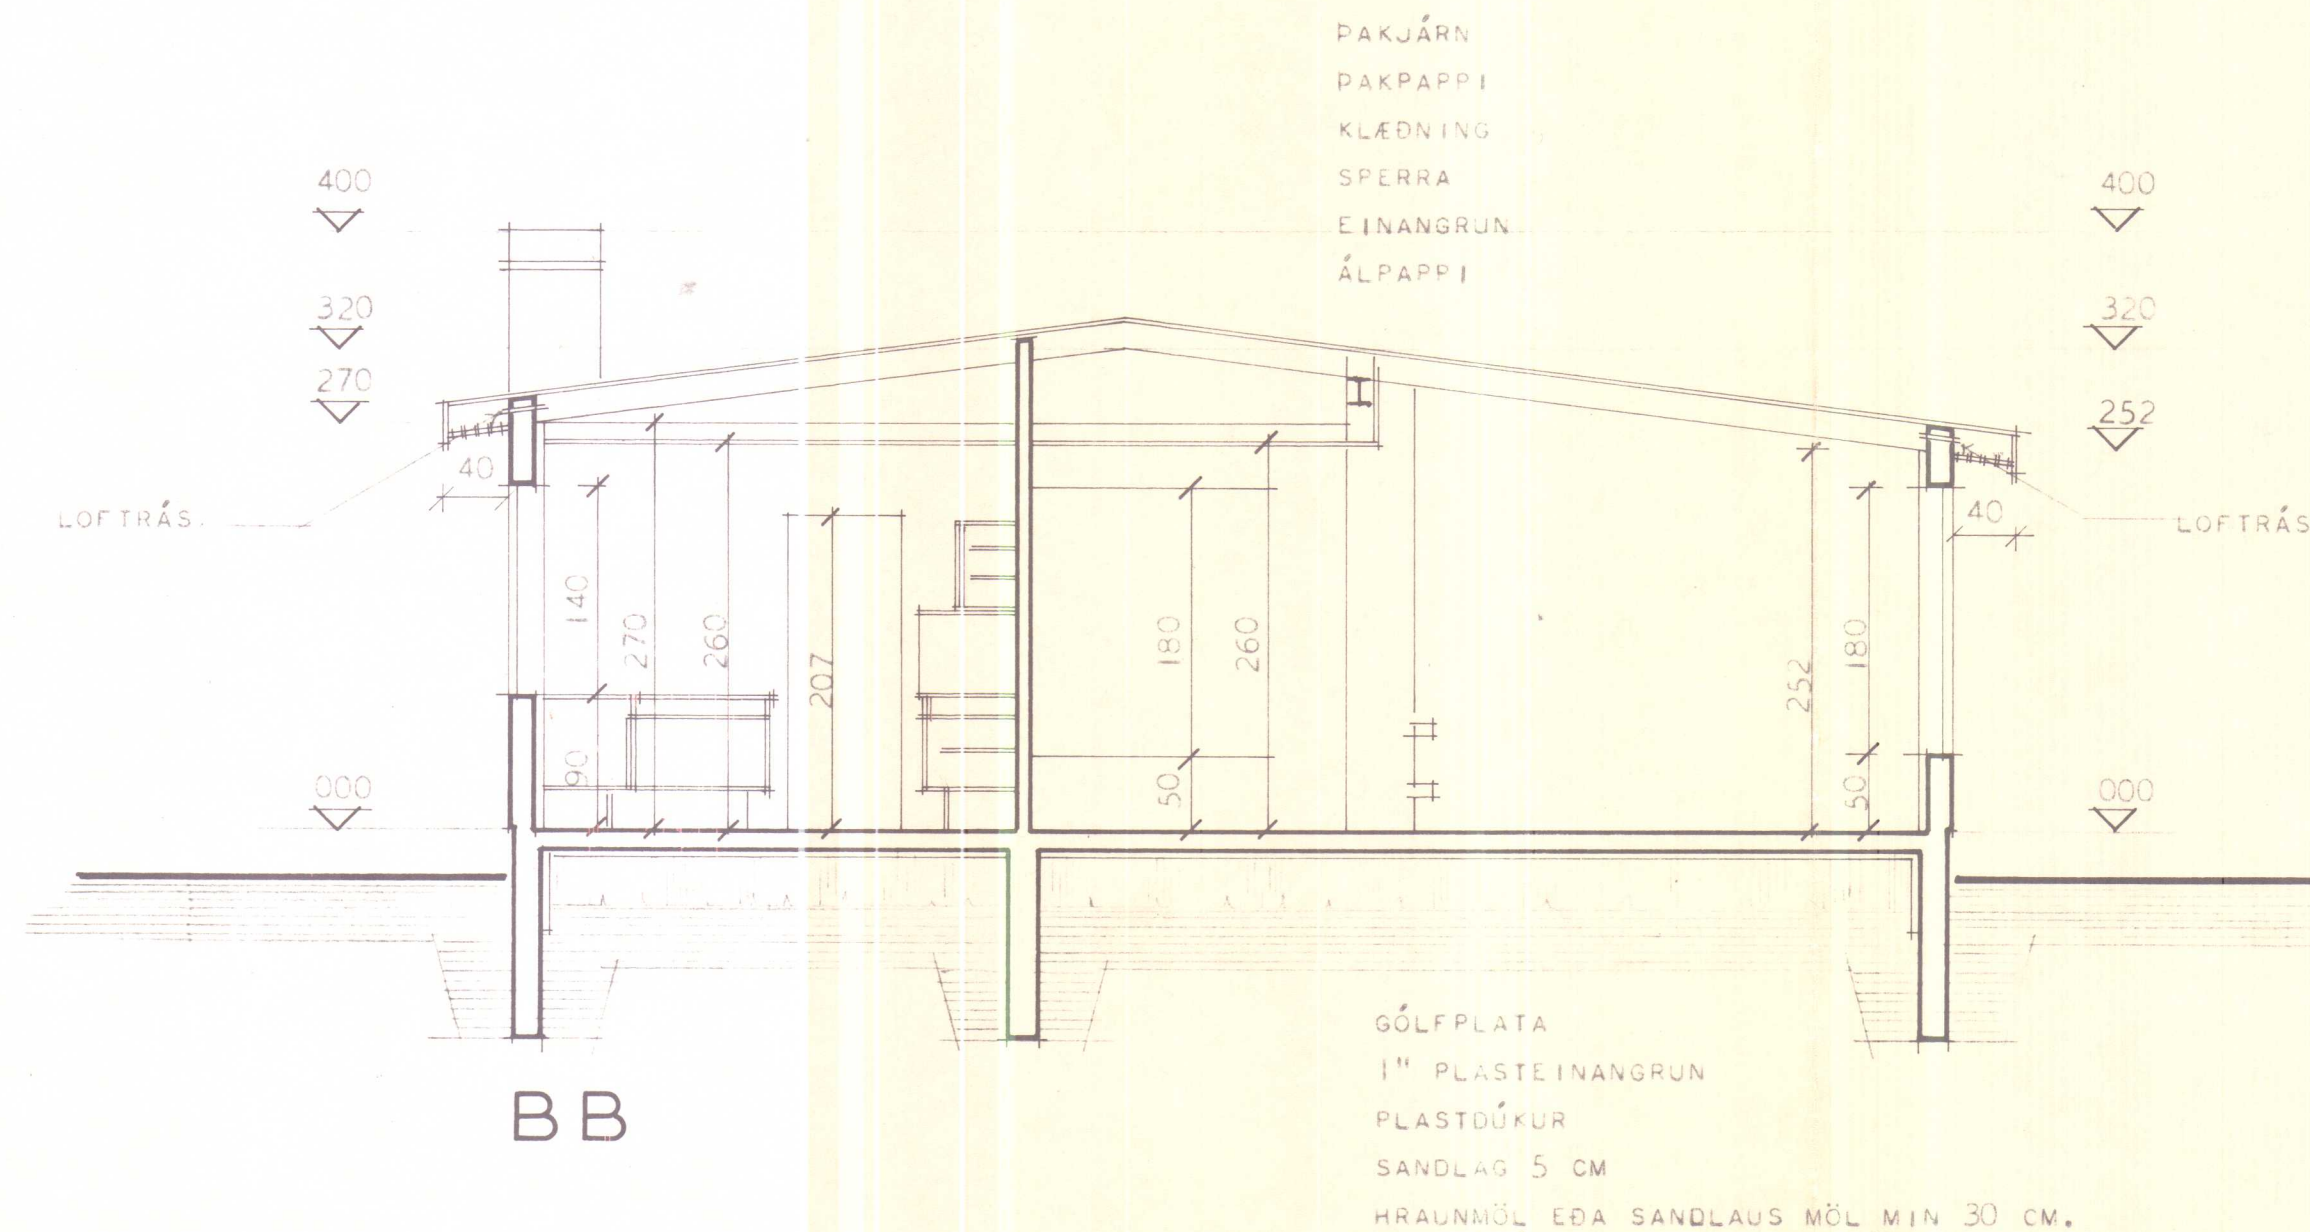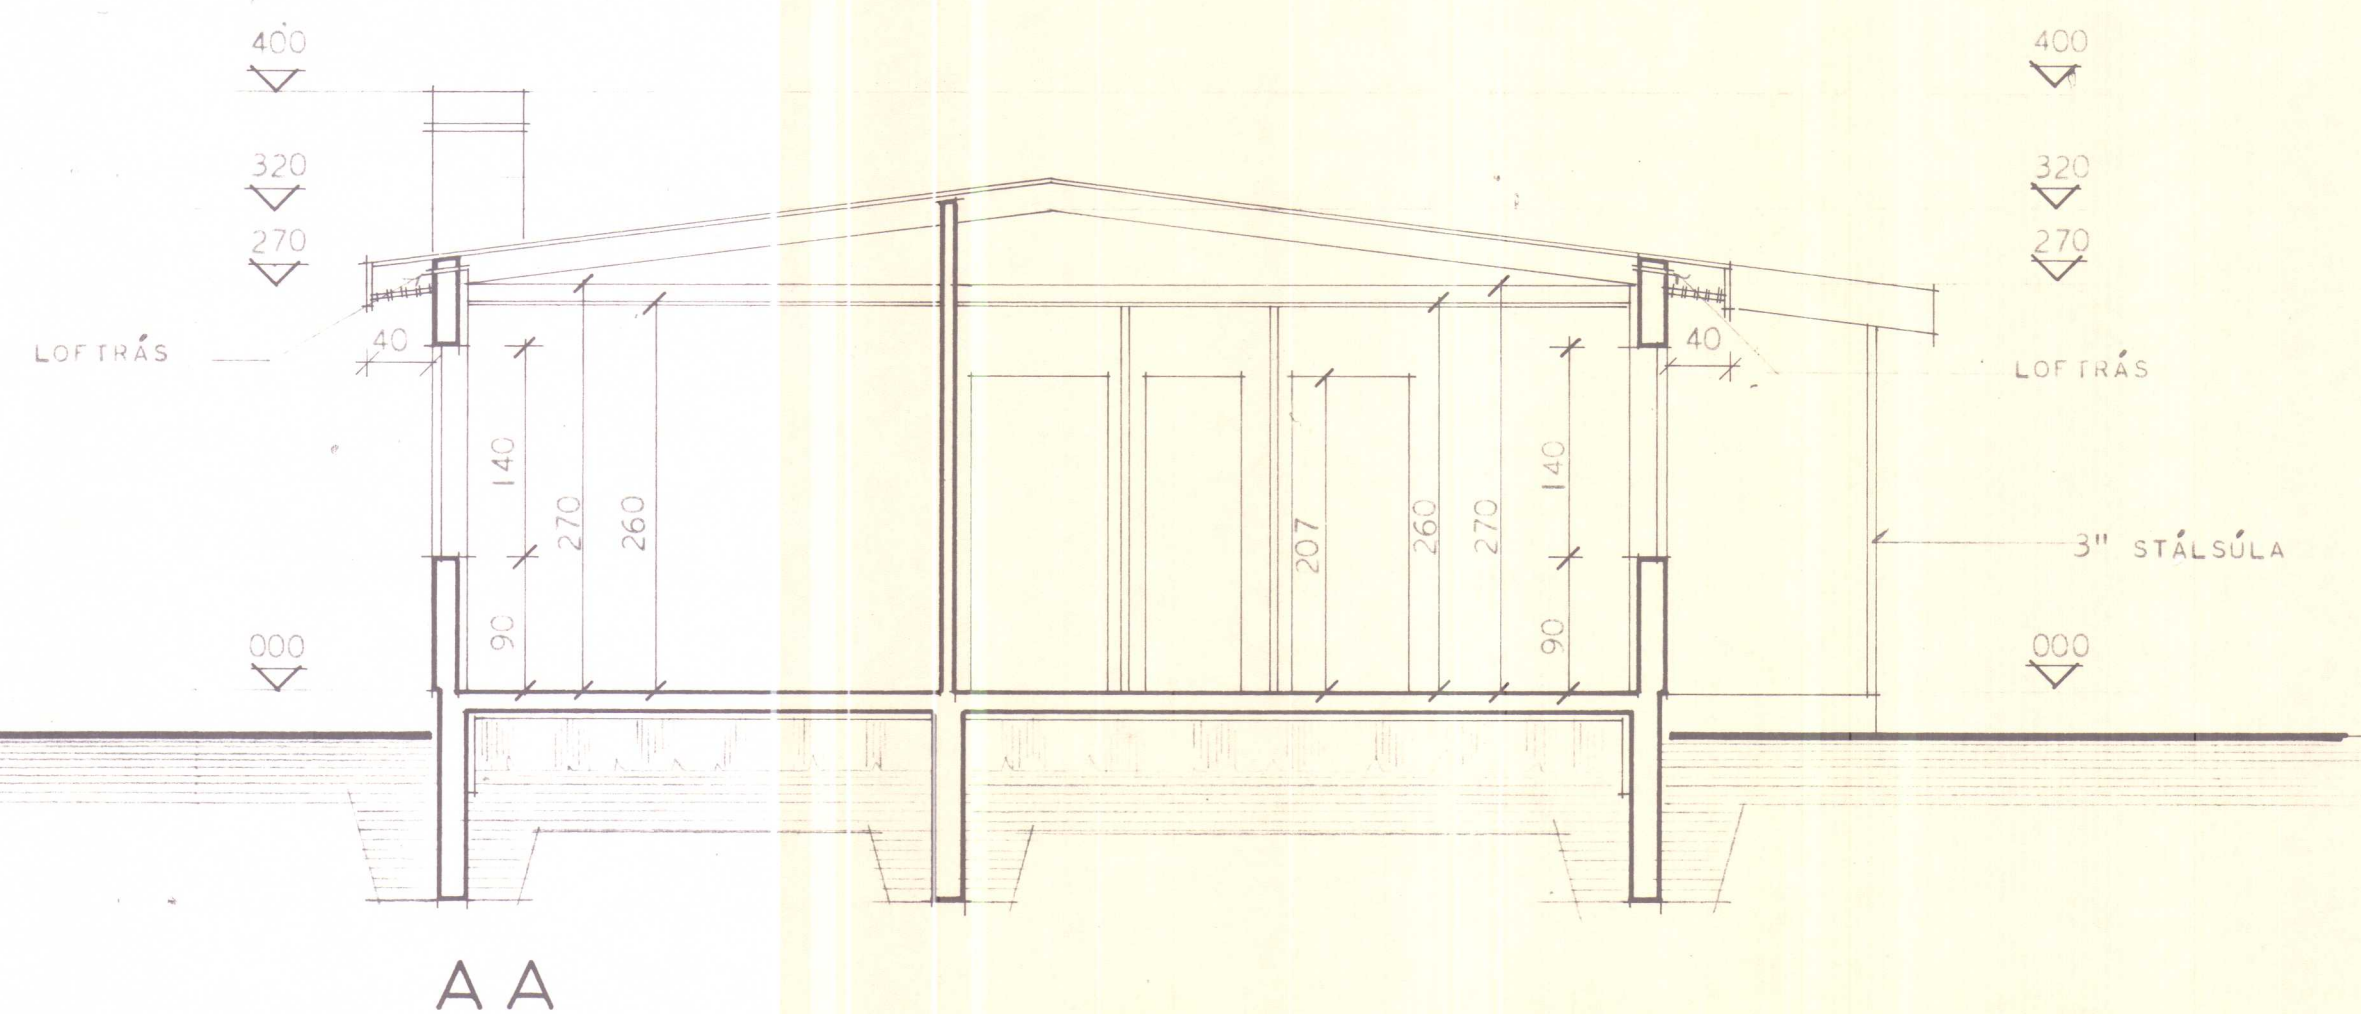

HÚSNÆÐISMÁLASTOFNUN RÍKISINS	
SNEIDINGAR	EINBÝLISBÚS
	VERK
	1061
MÁL 1:50	BLAD NR 3
	1968
<i>Sigurður Sigmundsson</i> <i>Kaeldís Kaeldís</i>	