
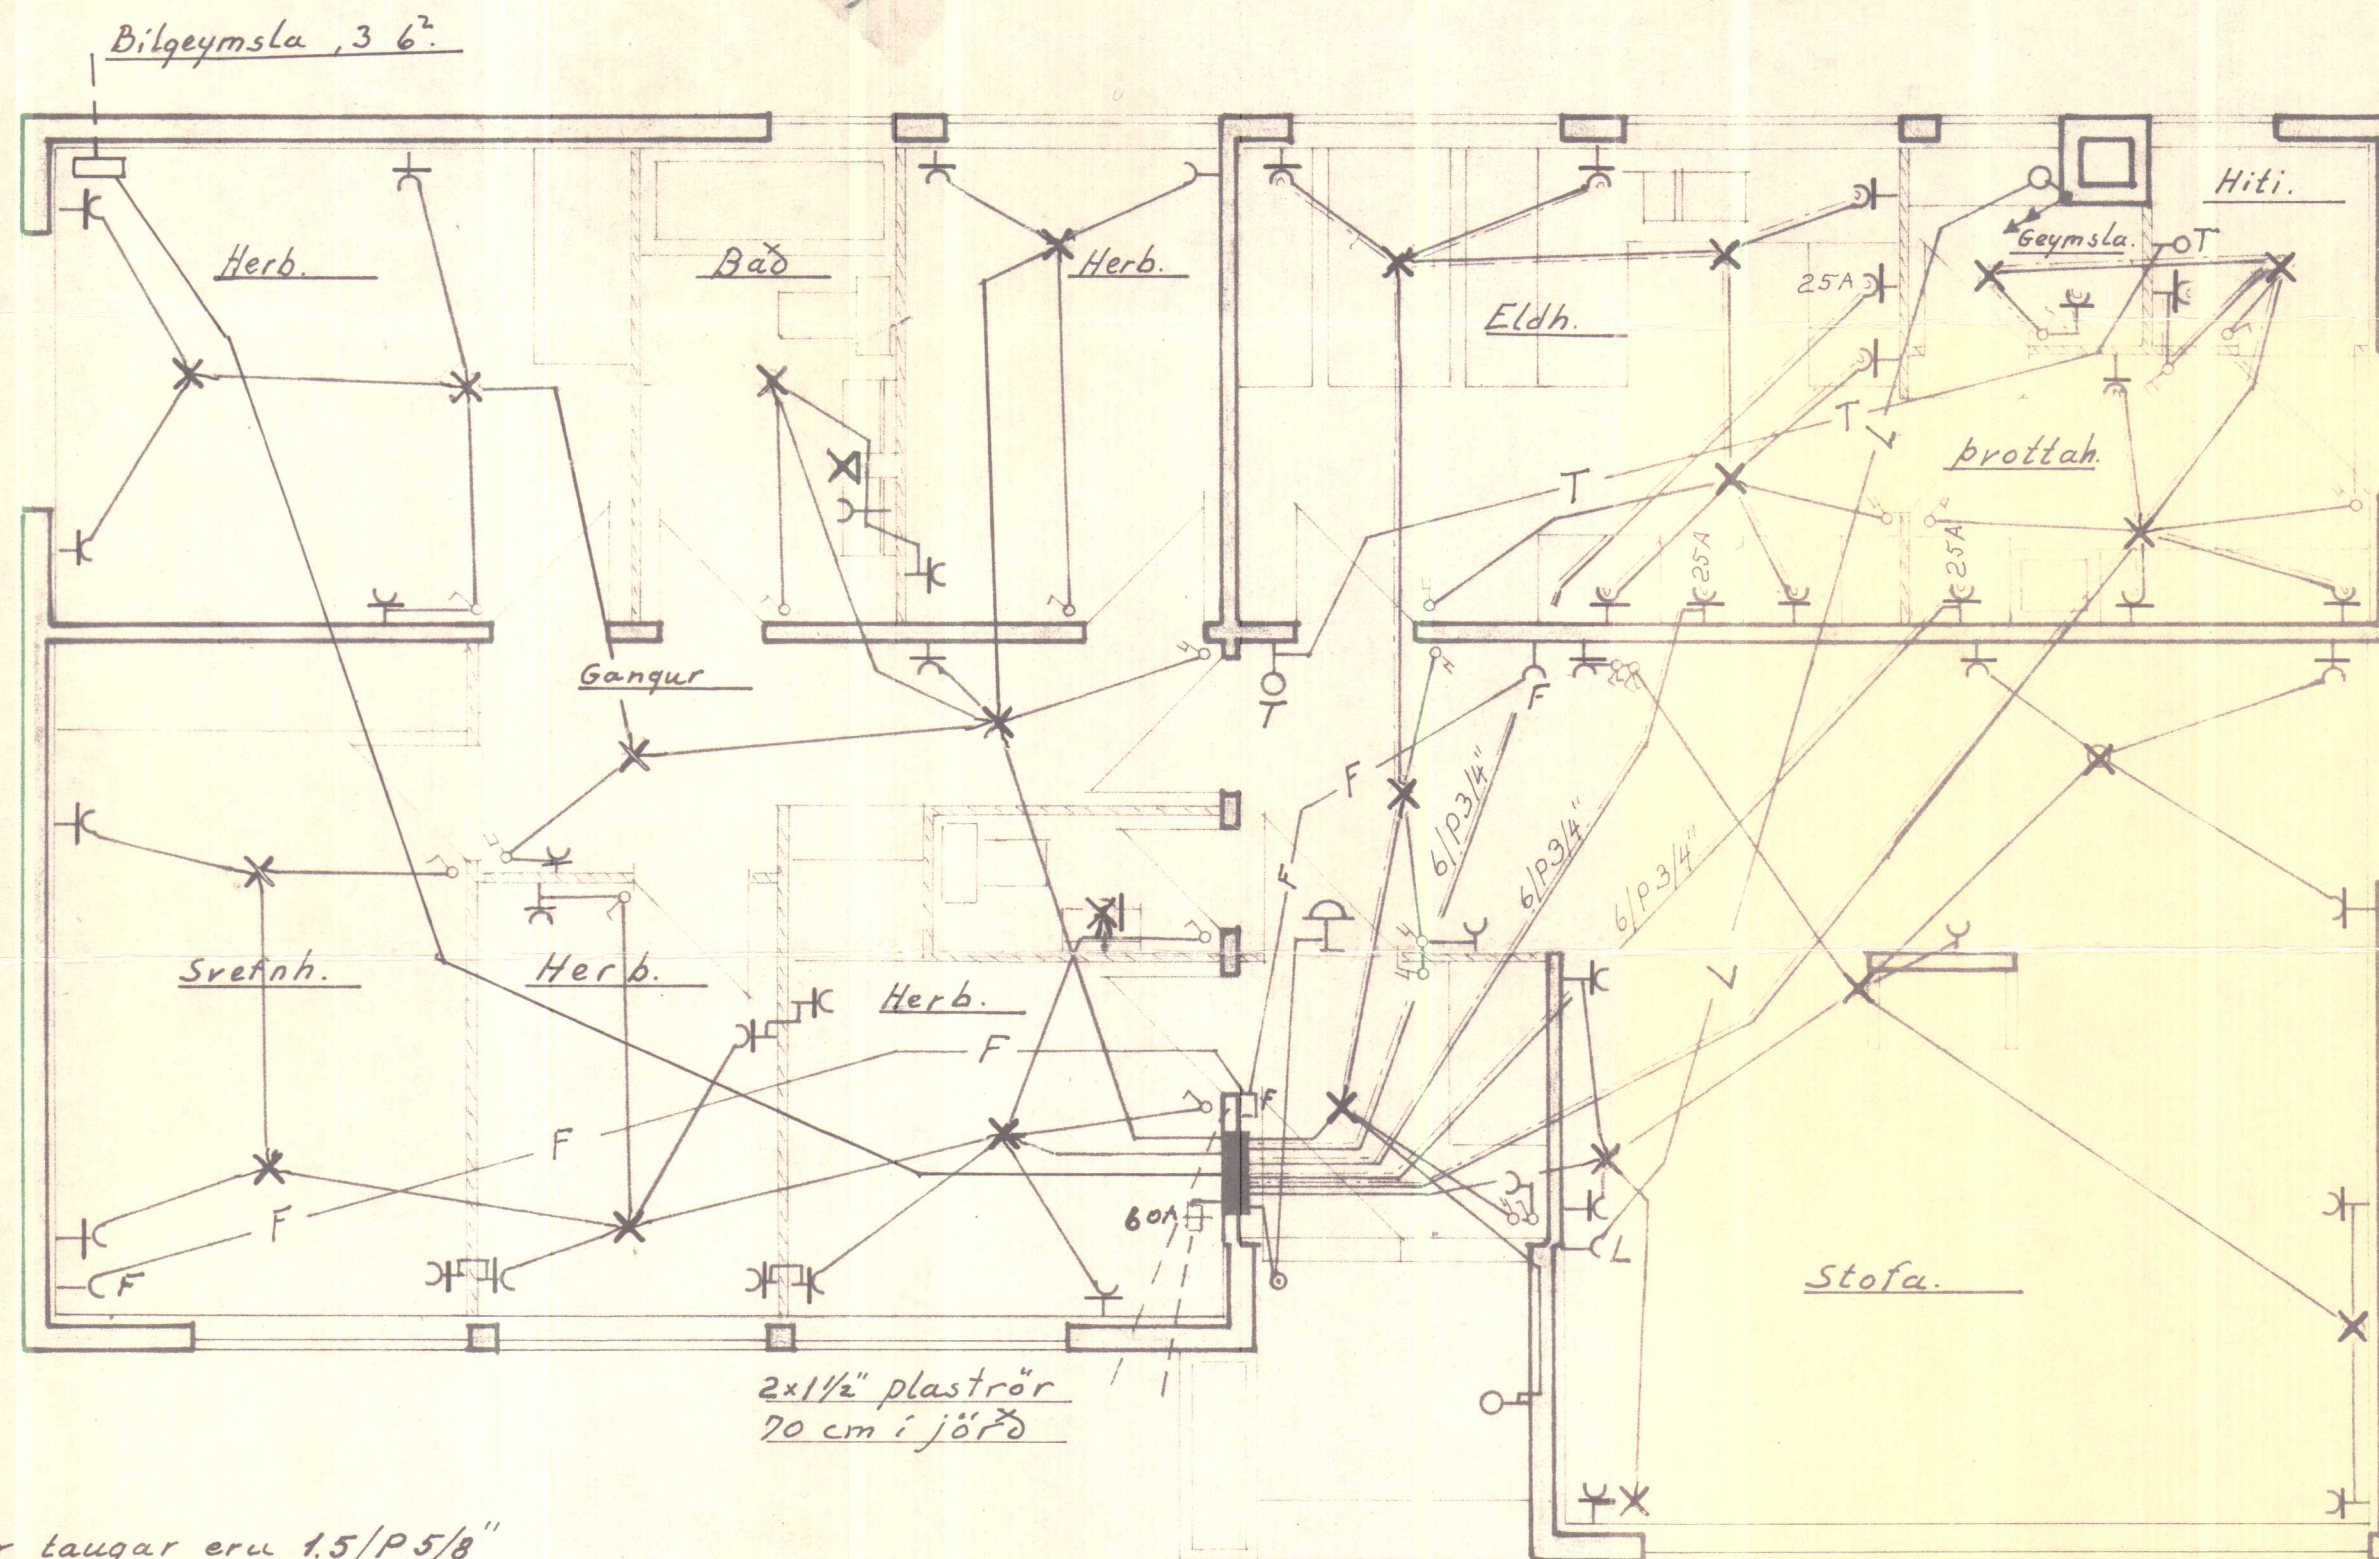
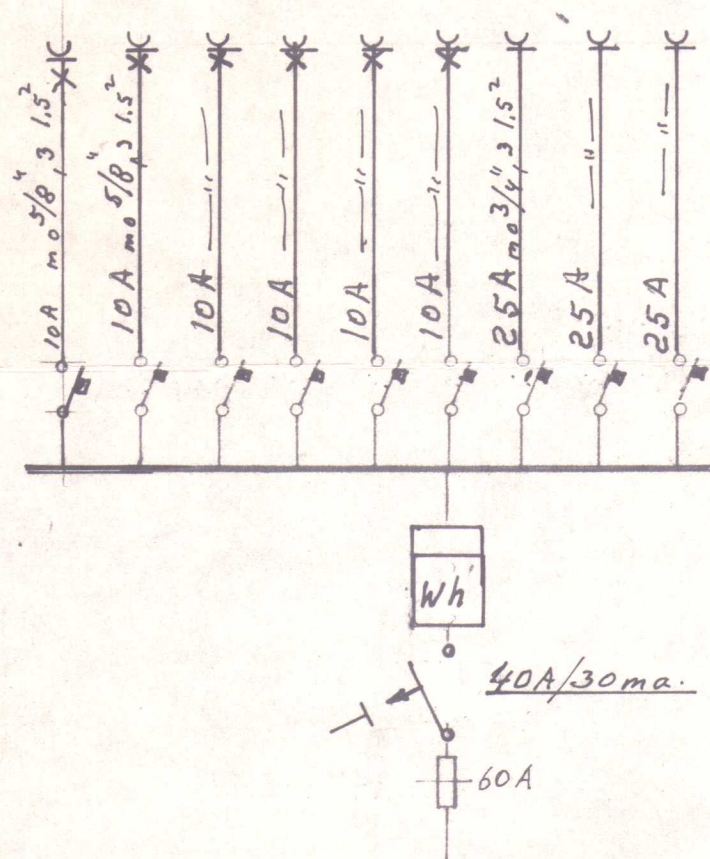


Garðavegur 27 Hrummstanga.

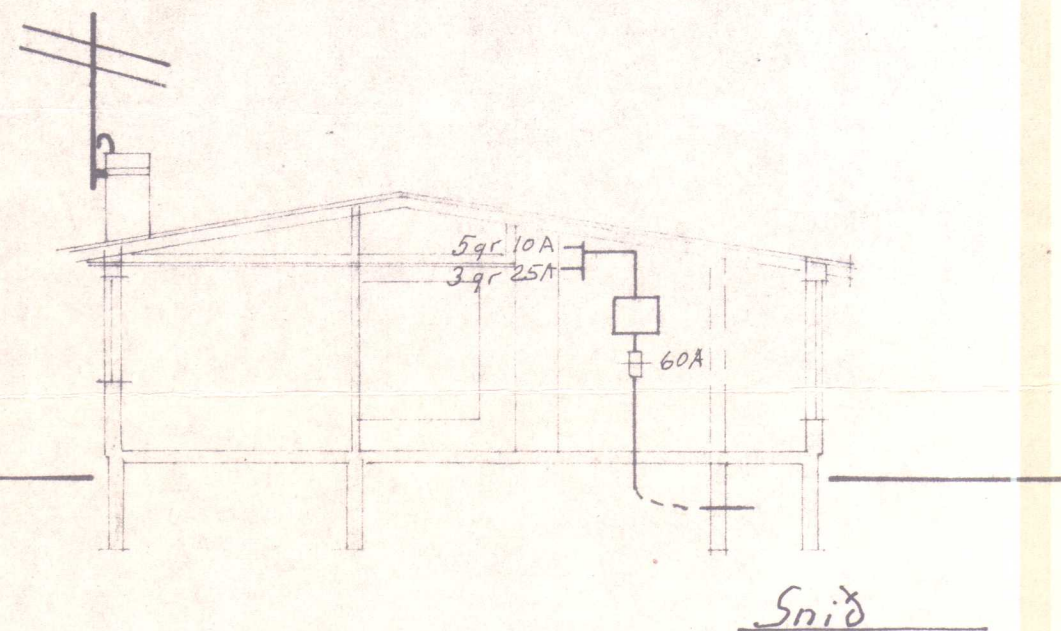

Hrummst. 12/9 74
Helgi S. Ólafsson
vafn. m.

Tengimynd

1. Önefndar taugar eru 1.5/P5/8"
2. Rofar 110 cm frá gólfi
3. Tenglar 20 " " " nema
4. " 110 " " " í þrottahusi
5. " 110 " " " yfir eldhúsbordum
6. " 70 " " " fyrir hellur, bakarofn.
7. Rakvélart 110 " " "
8. Simi F 20 " " "
9. Loftnet L 20 " " "
10. Hitaliði T 135 " " "
11. Vegg ljós 165
12. Við staðsetningu á tenglum og vegg ljósum í eldhúsi skal fara eftir teikningum af eldhúsinnréttingu.
13. Tenglar skulu vera jarðtengdir.

Samþ. m/ Bökkuljóskafti: Grunnmynd.
Rakapiltum búnaði í bitskur
Seimans Lokastraumslíða.

Nº 1019

Eggert Steinsen, verkfr.


Húsnæðismálastofnun ríkisins. Verk/06/

Raflögn M1:50; 1:100

Bláð 1 af 1.

Köparogi í ágúst 1968

Eggert Steinsen.

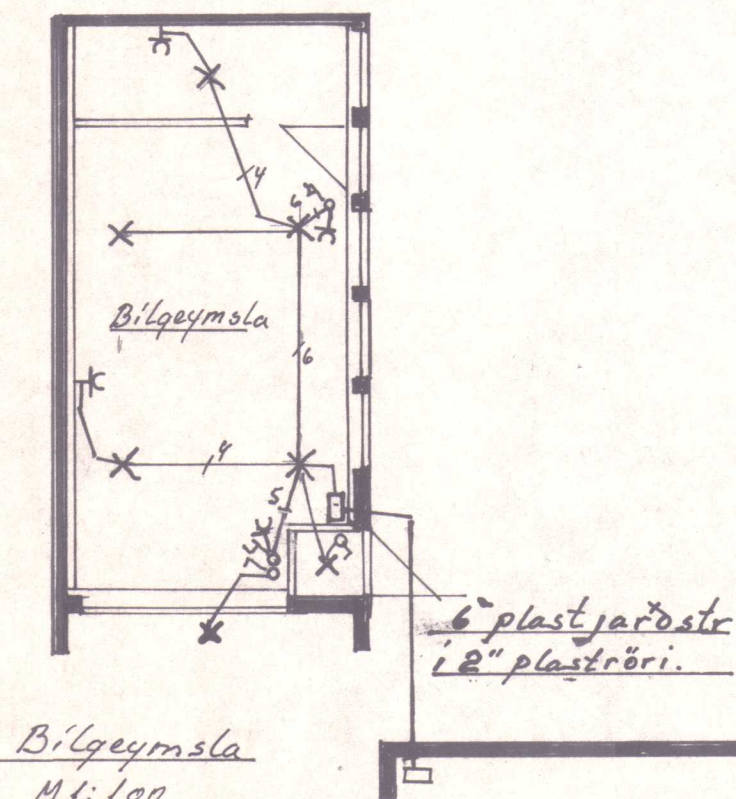

Bilgeymsla
M1:100.

Breytt í ág 74 ESt.