

GARÐAVEGUR 27.


KR. M. SLÖNGUSTÚT

BÍLGEYMSLA

SORP

LÖGN Í STEINPÍPUM

32 (1 1/4" 17 EINGAR.)

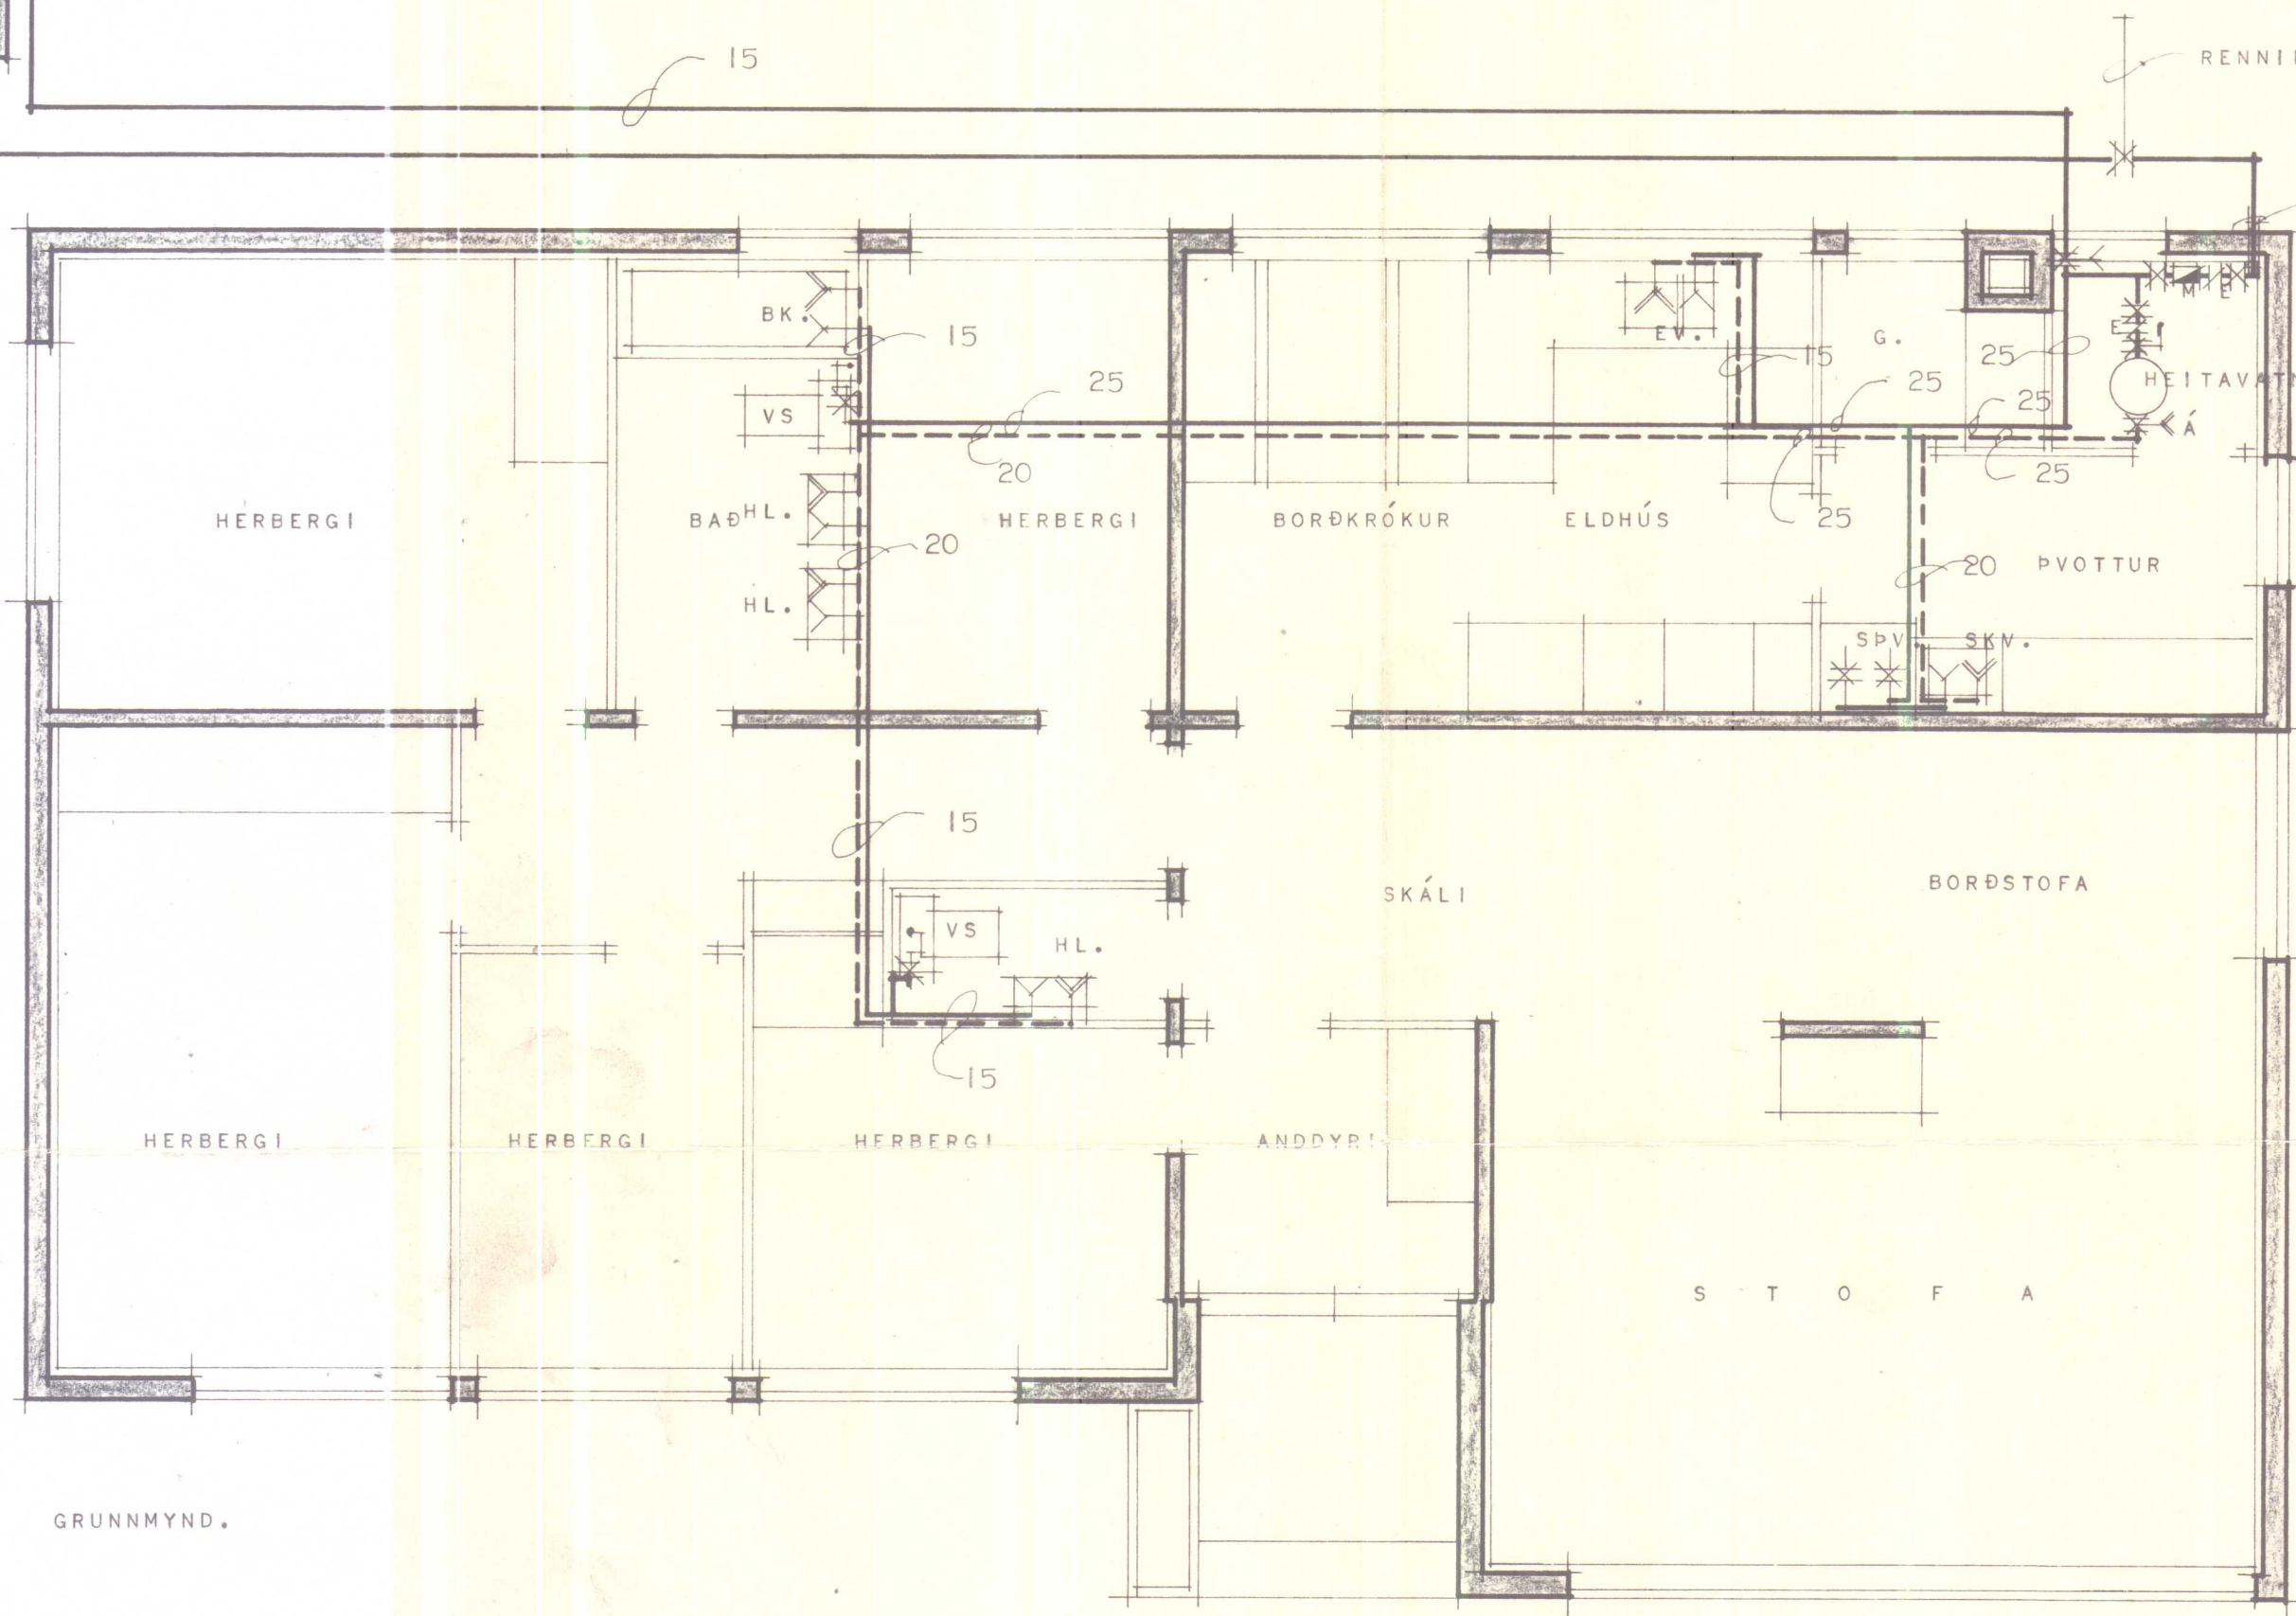

RENNILOKI M. SPINDLI UPP ÚR JÖRD.

LÖGN Í STEINPÍPUM

TAFLA YFIR TÖPPUNARSTAÐI			KALDIR KR.			HEITIR KR.		
			VÍDD MM.			VÍDD MM.		
SKST	HEITI	FJ.	15	20	EIN	15	20	EIN.
SKV	SKOLVASKUR	1	1		1	1		1
SPV	SJÁLFB. ÞVOTTAVÉL	1	1		1	1		1
HL	HANDLAUG	3	3		3	3		3
EV	ELDHÚSVASKUR	1	1		1	1		1
BK	BAÐKER	1	1		1	1		1
VS	VATNSSALERNI	2	2		1			
Á	ÁFYLLINGARHANI	1				1		1
KR	KRANI	1	1		1			8
SAMTALS TÖPPUNATEININGAR			17					


MERKINGAR:

- _____ MERKIR KALT VATN
- HEITT VATN
- TÖPPUNARST, KALT VATN.
- TÖPPUNARST, HEITT VATN.
- MÆLIR
- EINSTREYMILOKI.
- RENNILOKI.
- RENNILOKI M. SPINDLI UPP ÚR JÖRD.
- TÆMINGARVENTILL.
- ÖRYGGISLOKI.
- LOFTPÚÐI.
- FLOTKRANI.

KR. M. SLÖNGUSTÚT

LÖGN Í STEINPÍPUM.

GRUNNMYND.

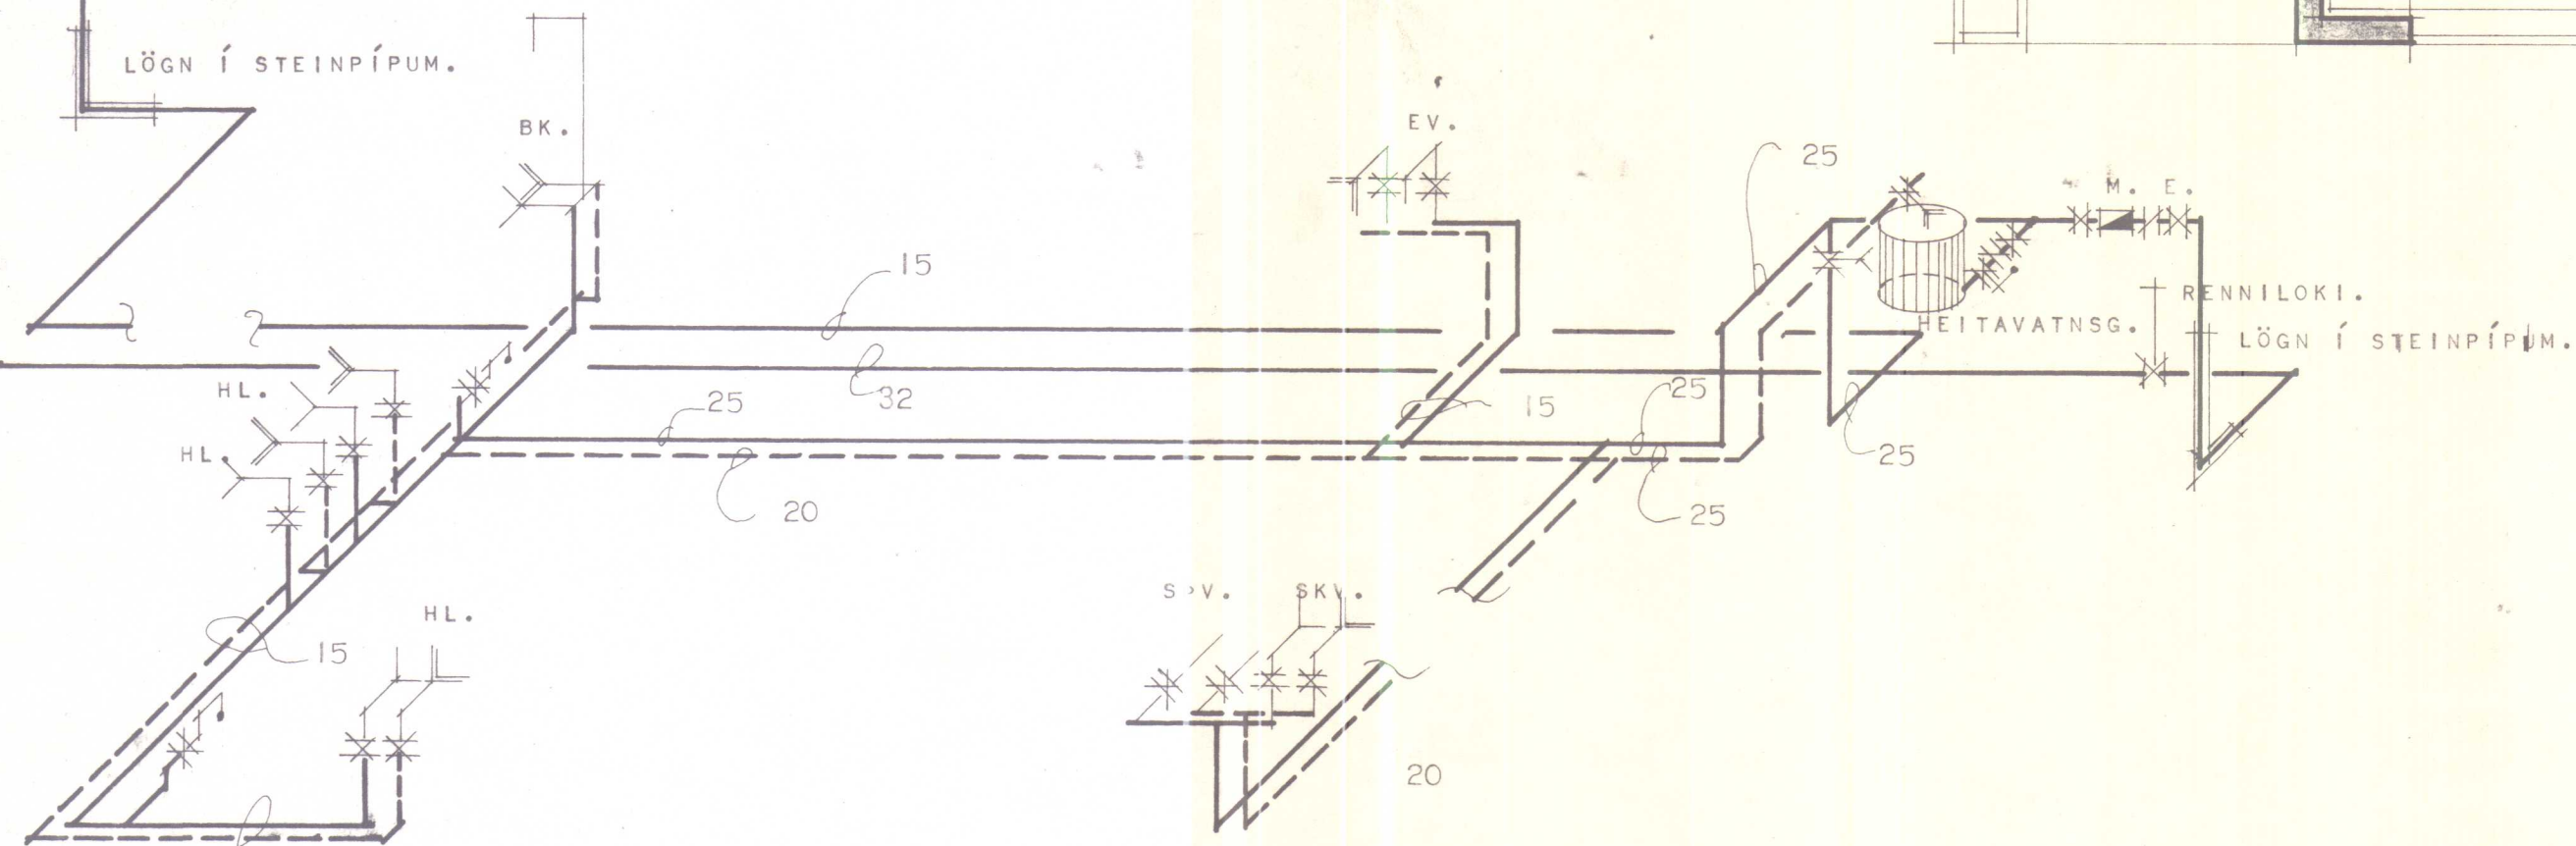

RÚMMYND.

HÚSNÆÐISMÁLASTOFNUN RÍKISINS

VATNSLAGNIR:
GRUNNMYND MÁL 1:50
AFSTÖÐUMYND MÁL 1:500
RÚMMYND.

SÉRTEIKNING

VERK

1061

BLAD 1 AF 1

Signature