



GARÐAVEGUR 28.

H V A M M S T A N G A .

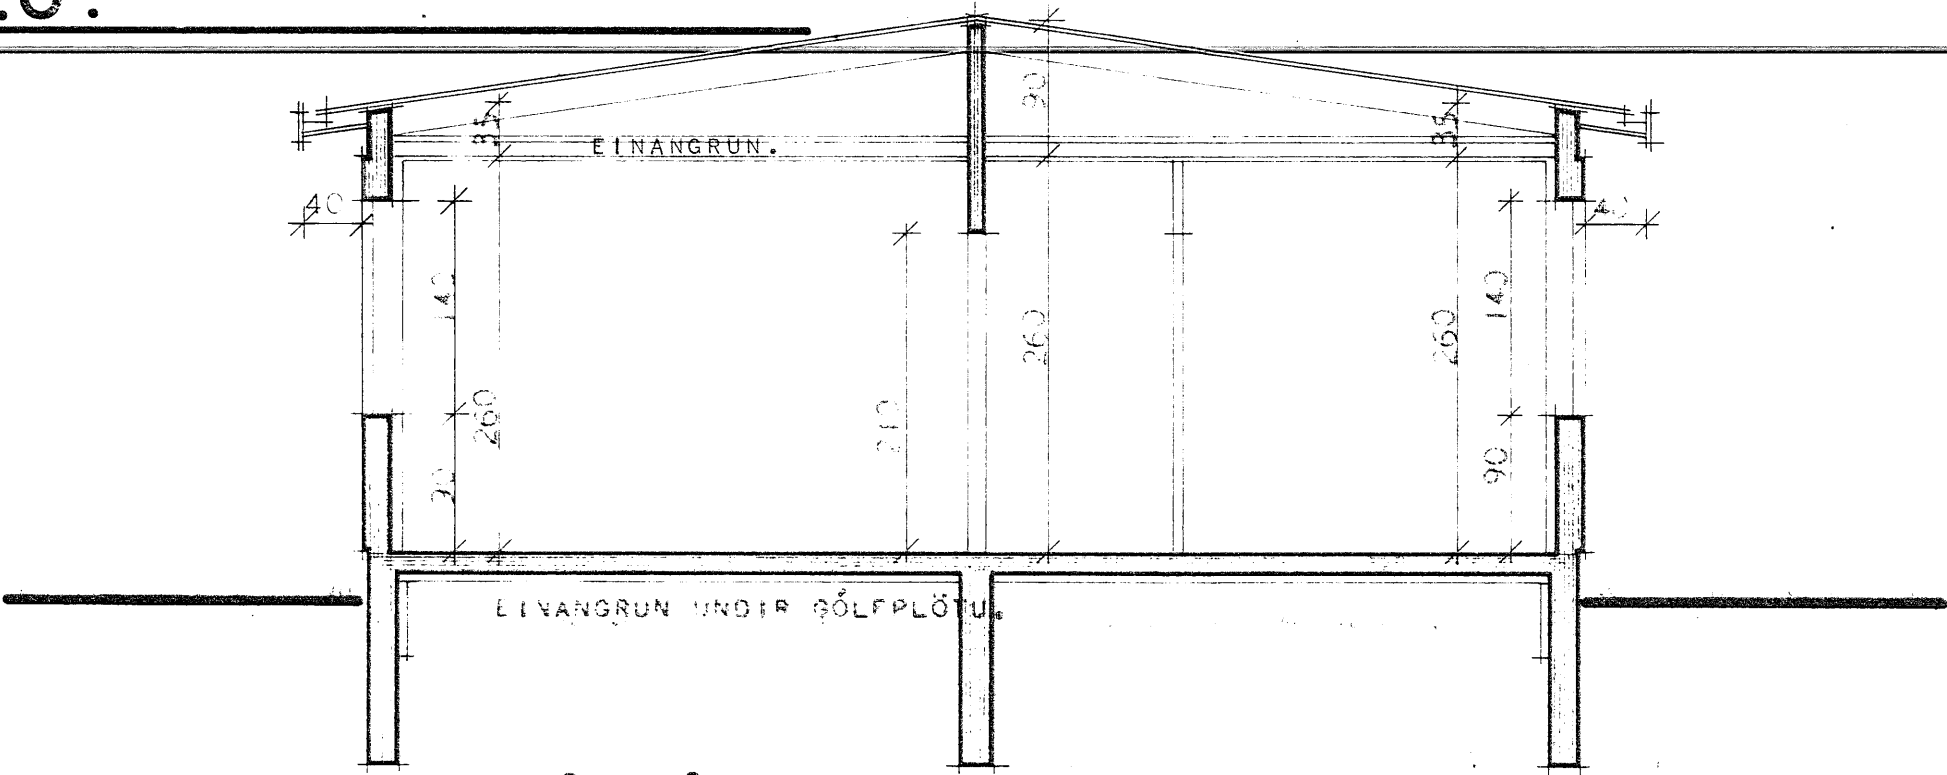

SNEIÐING A-A.

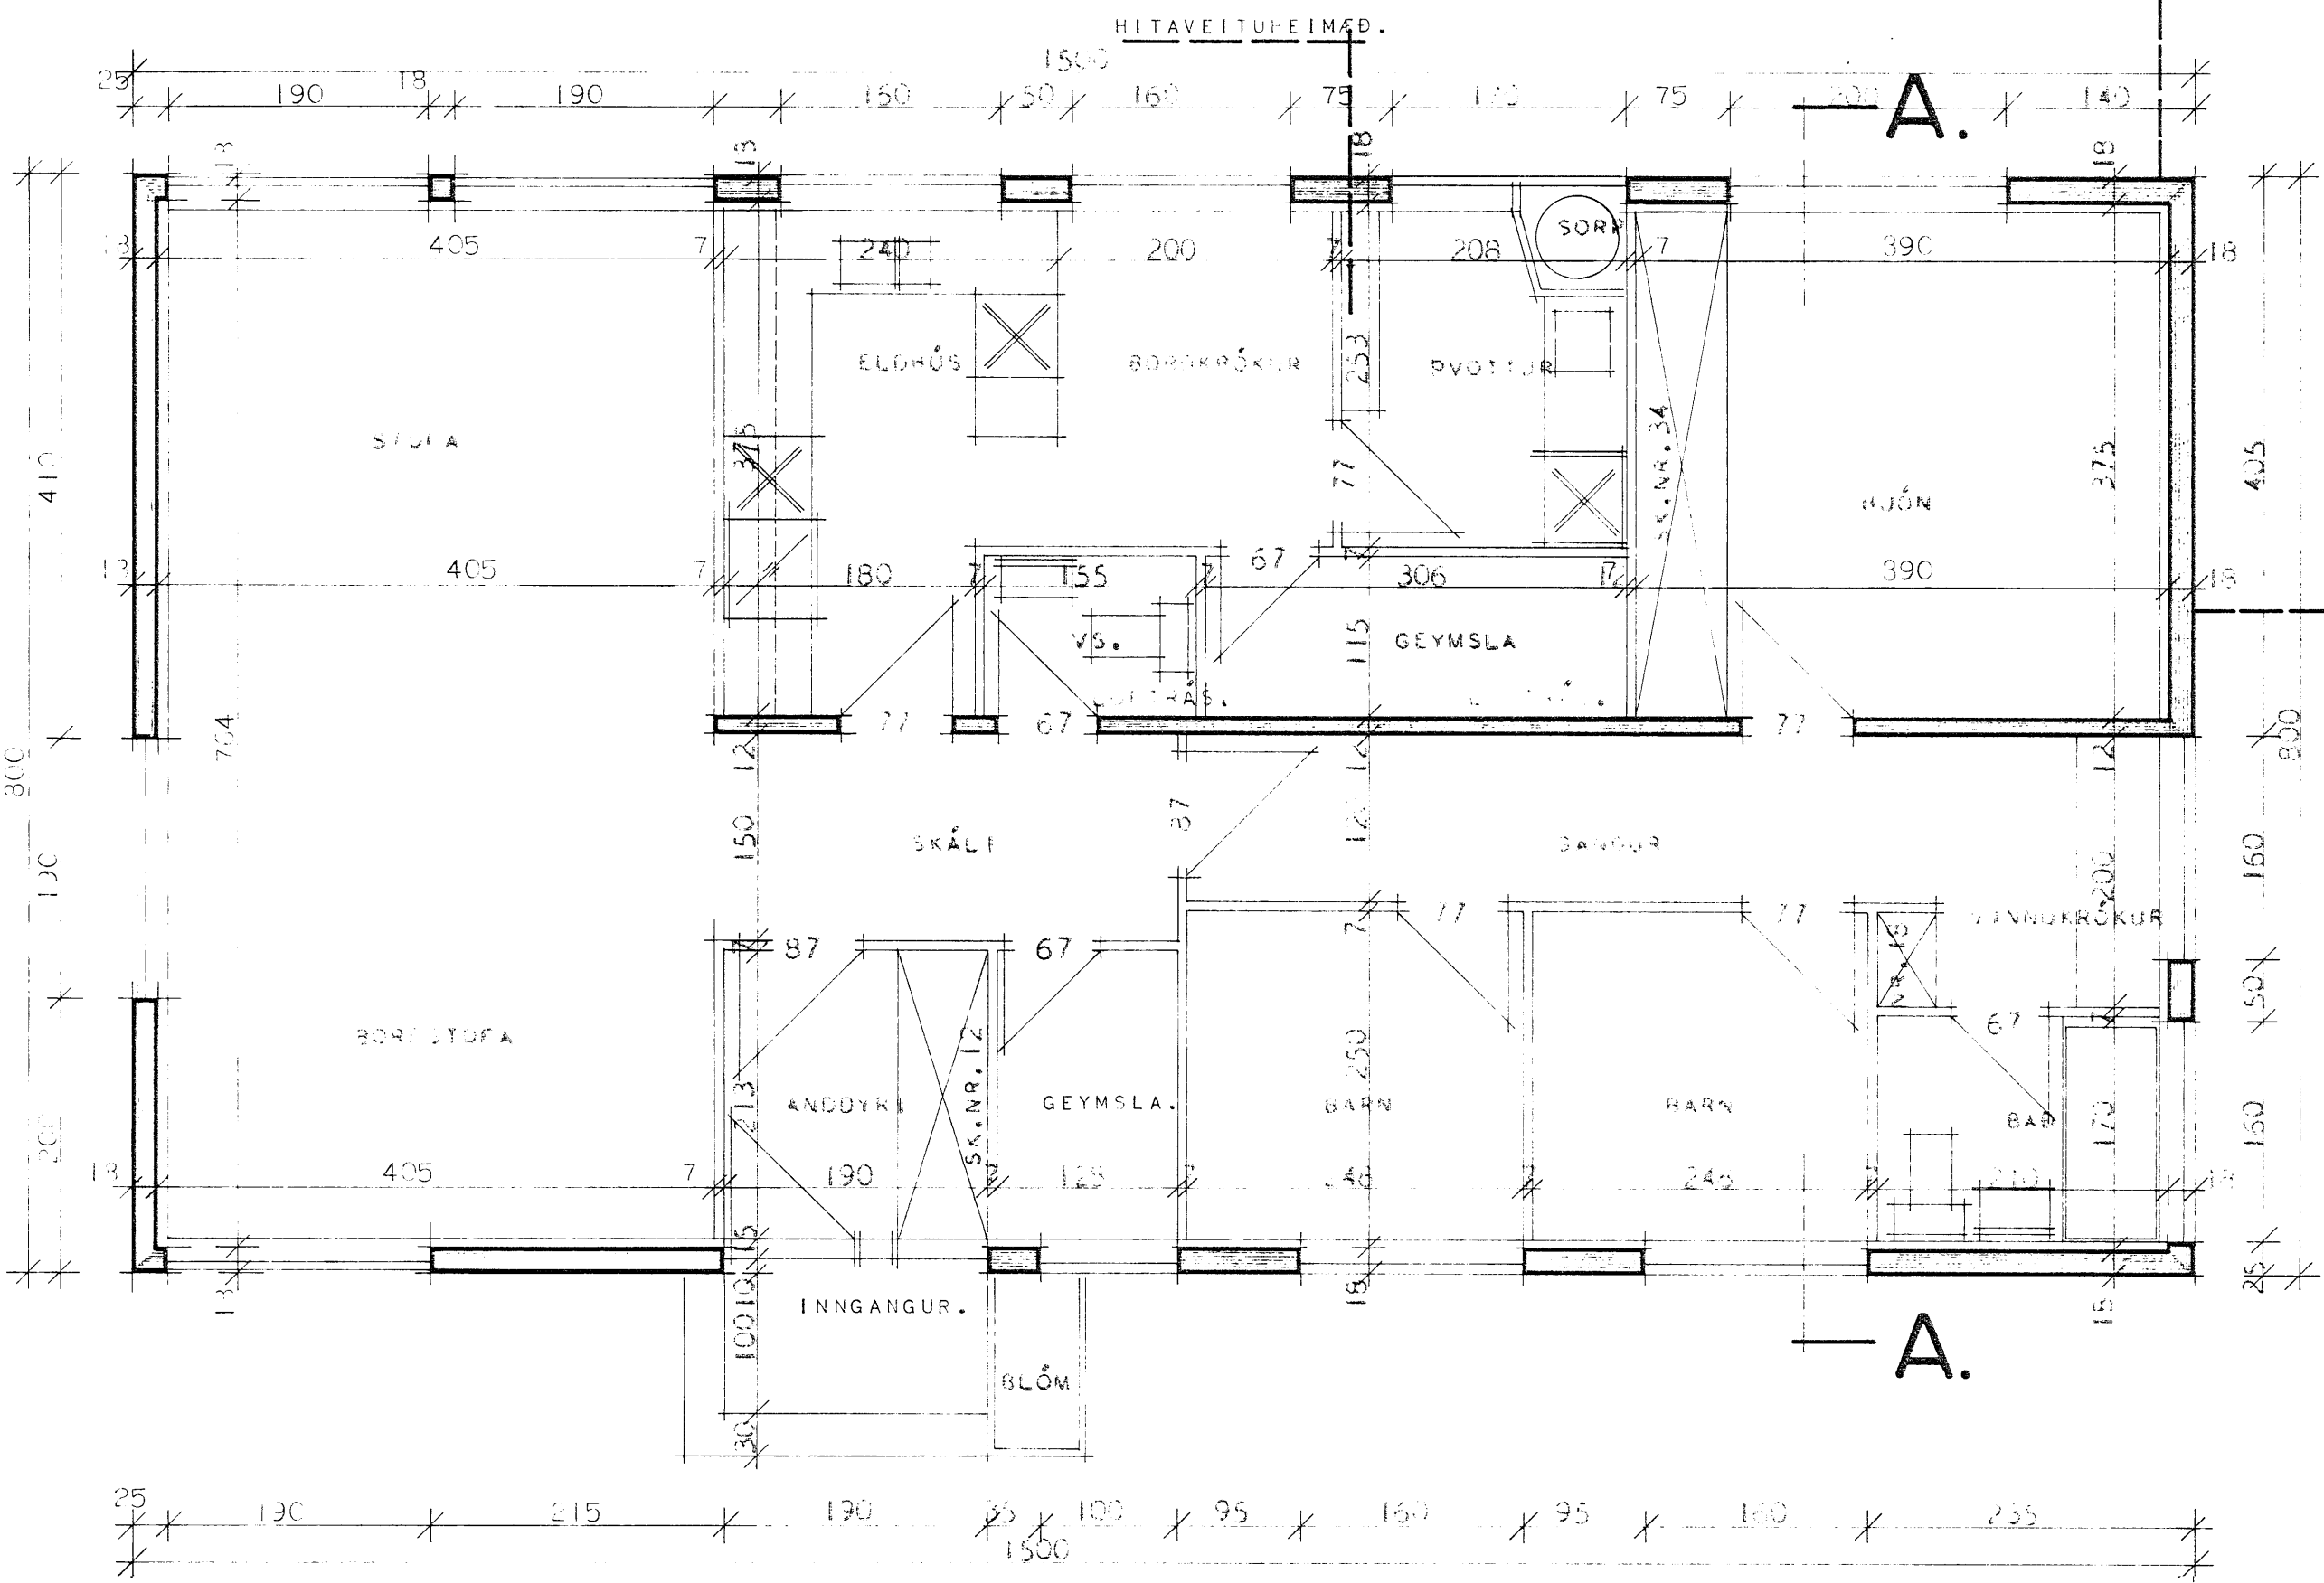

GRUNNMYND (BÍÐAR).

Samf. í leppingarnefnd
Hvammstanga.
21/5. 1974.
Sveinbjörn
Hvammstangarepps

EÍLGEYMSLA. SJÁ TEIKNINGU Í
MKV. 1:100.

HÖSNÆÐISMÁLASTOFNUN RÍKISINS	
GRUNNMYND OG SNEIÐING. MÁL 1:50	EIVBÝLISTHÚS VERK
	99.
	BLAD NR. 2.
Bingur P. Björnsson. Keldur Keldur non	

STAÐFERT Í JÚNÍ 1974.