
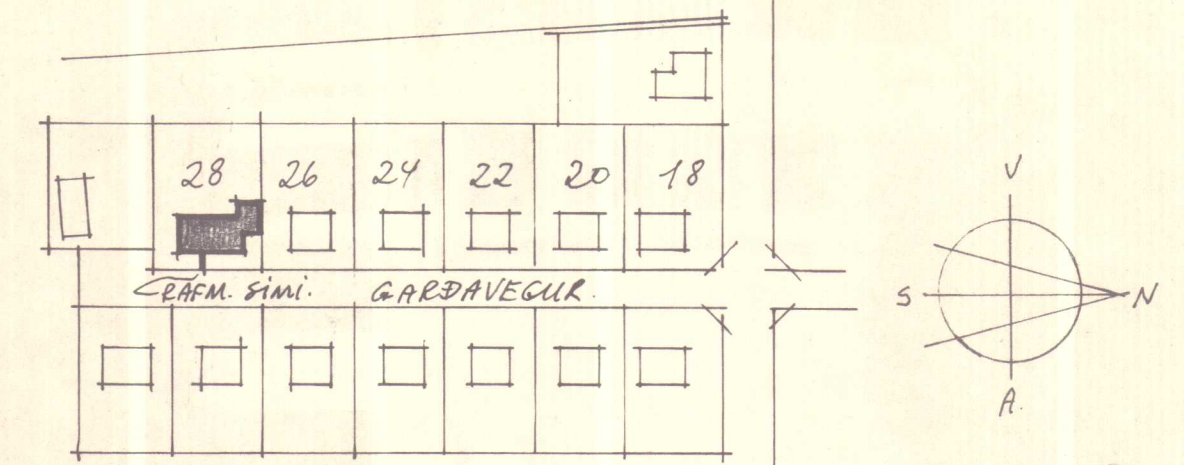
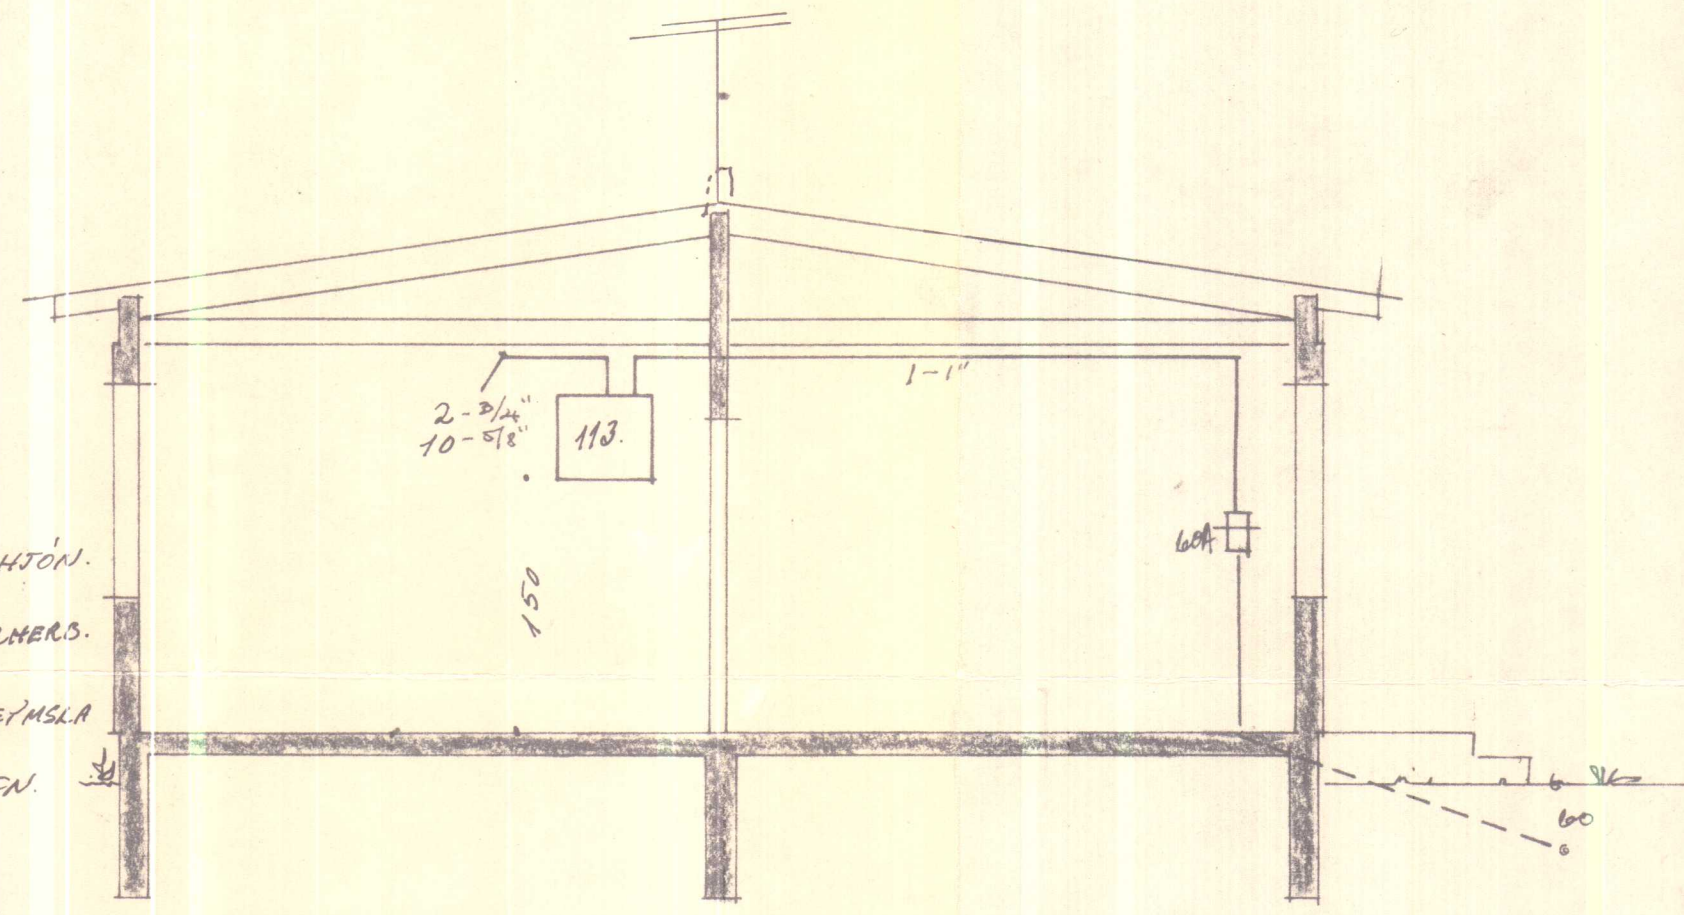


EINLÍNUMYND

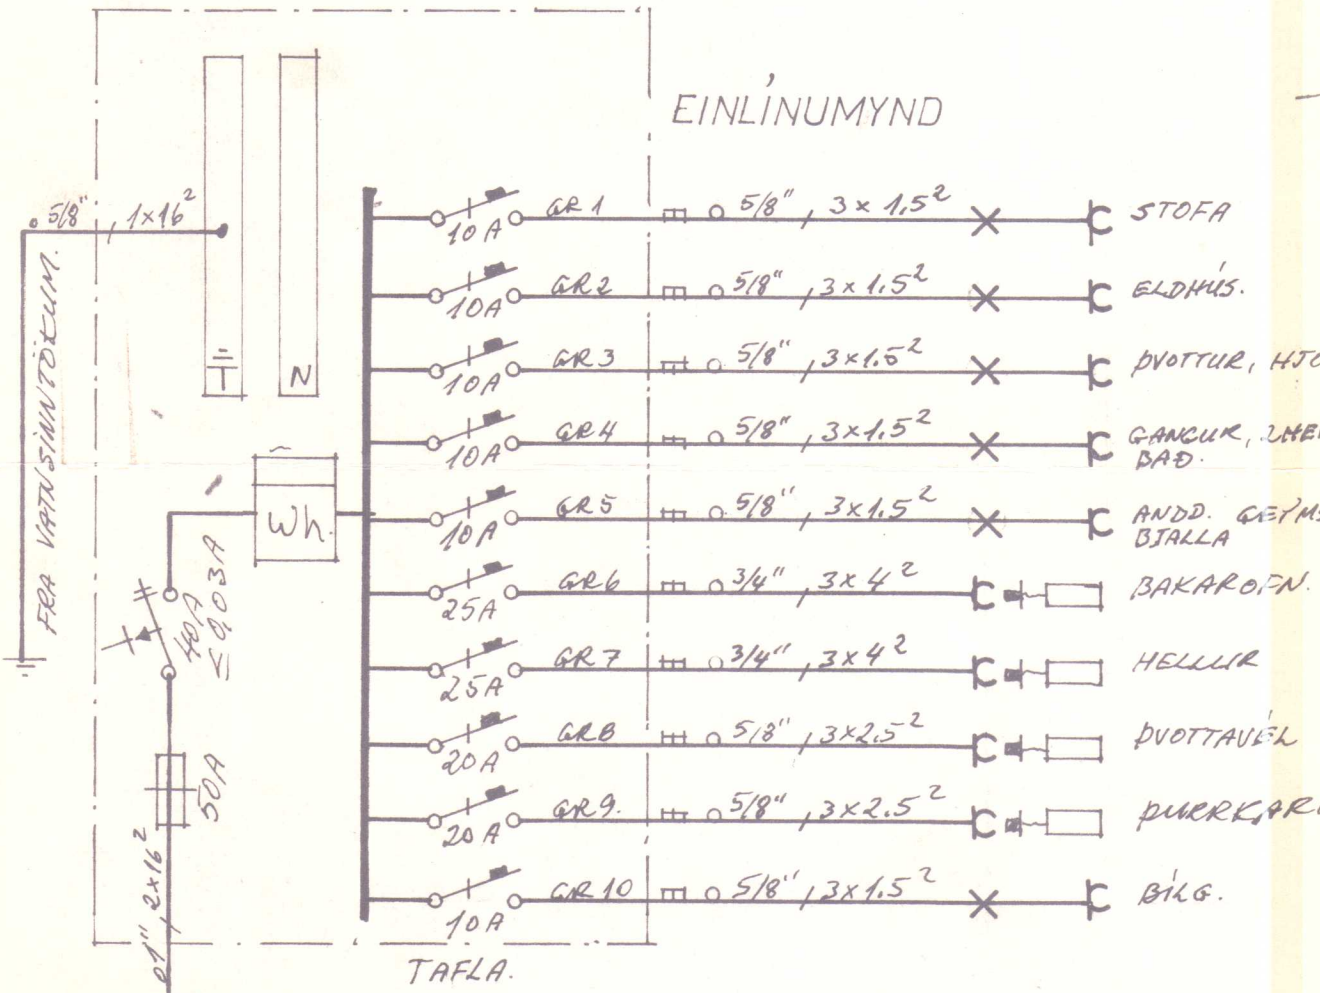



AFSTÖÐUMYND M 1:2000

SKYRINGAR:

1. ROFAR: 110 cm FRA GÓLFU
2. TENGAR: 20 cm NEMA:
3. --- 110 cm --- ÞVOTTI-ELDH.
4. --- 170 cm --- OFN-HELLUR
5. VEGGJÓÐ: 165 cm --- NEMA ANNAÐ
6. SÍMÍ: F: 20 cm --- (TENGLADÓSIR)
7. LOFTNET: L: 20 cm ---
8. HITANPL: T: 135 cm ---
9. VARNASSI NR. 113 FRA J.B.P. EÐA SAMSV.

ATH. SÉRÁKVÆÐI RAÐVEITU
VARNANDI HEIMTAUG
AÐUR EN VERK ER HAÐ

PIPUR SÉL 5/8" OG VÍR 3x1.5²
MÁLSTRAUMUR ROFA OG TENGLA SÉ 10 A
NEMA ANNARS SÉ GETIÐ.

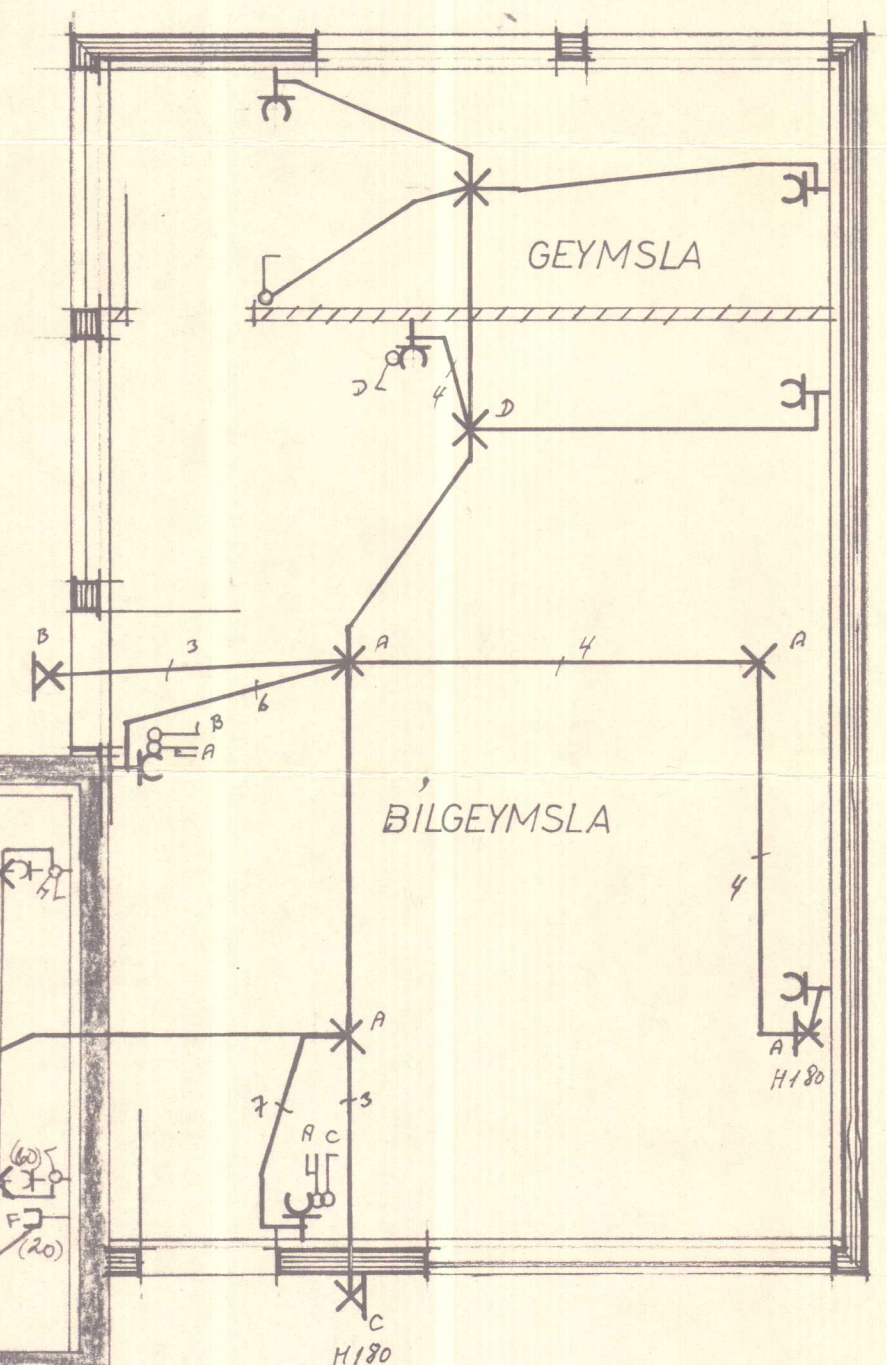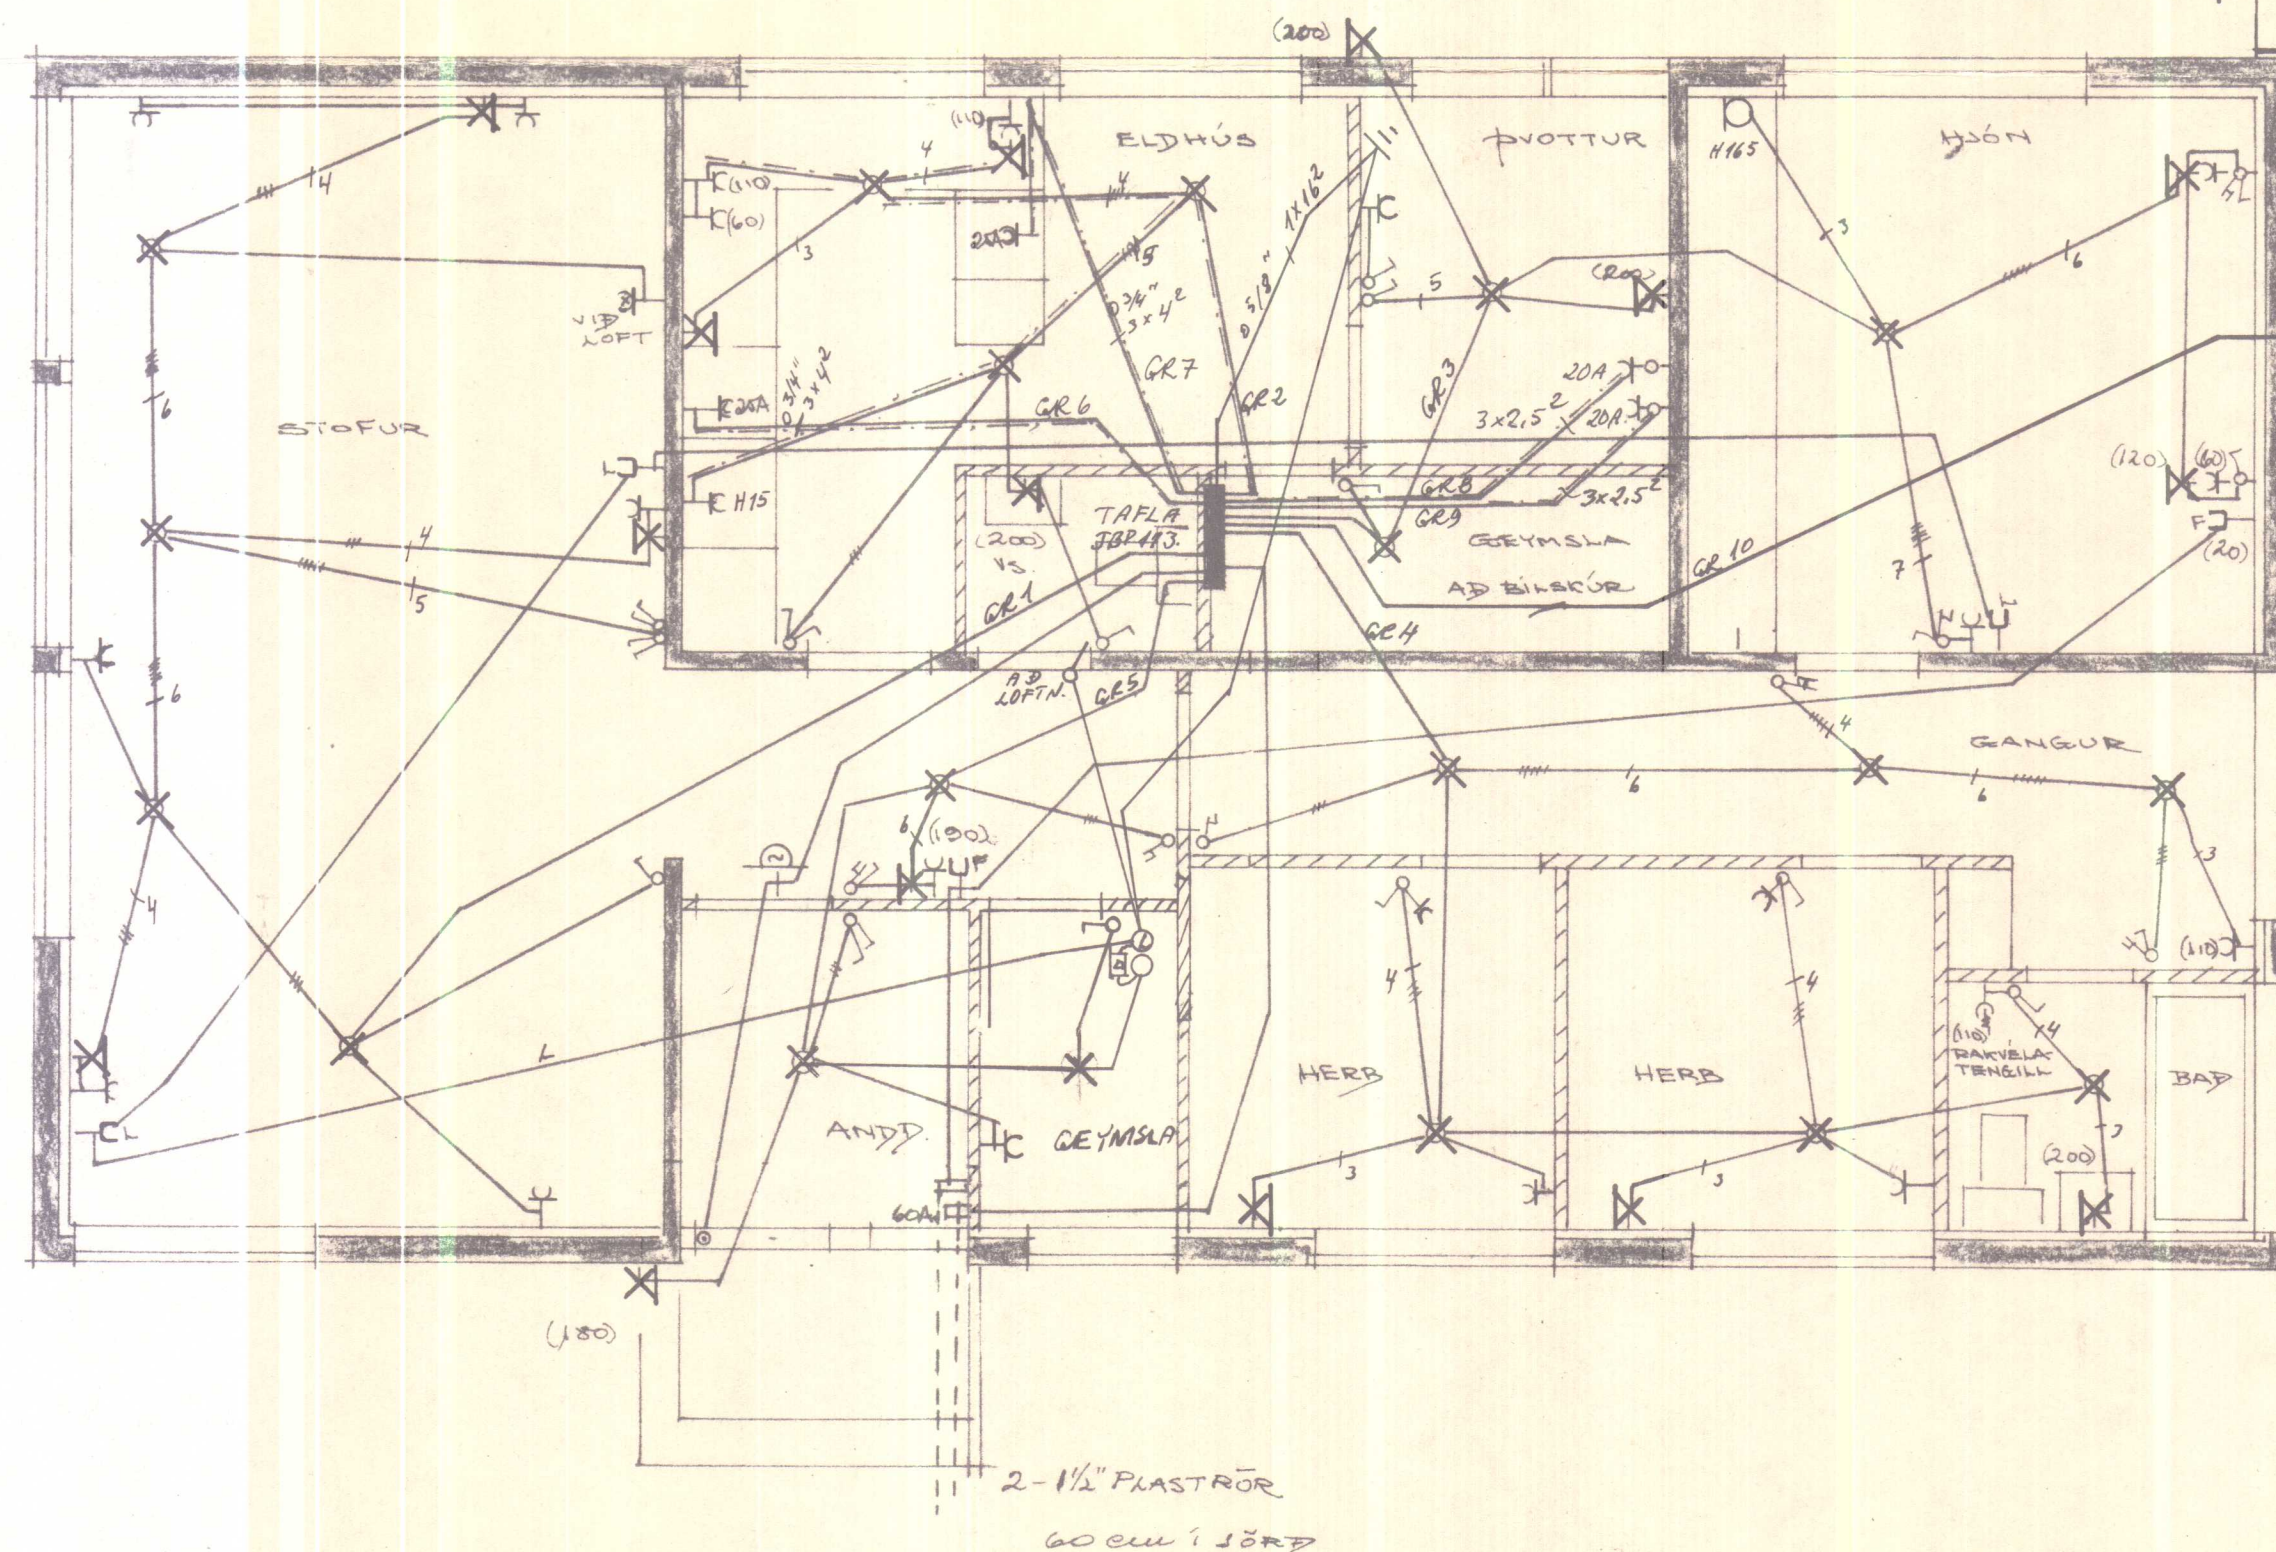

1035

RAFMAÐNSVEITUR RÍKISINS
SAMPYKKT 4/8 1975
DAGS.
Guðjón Þorvaldsson
Undirskrift

Left verði samkv. reglugerð.

Rafvaskjameistari
Týggur Þorvaldsson
Grafarkot.

HÚSNÆÐISMÁLASTOFNUN RÍKISINS	
EINBYLISHÚS	VERK
	99
RAFLÖGN	M: 1:50
	BNAD laf 1
FEB. 1968	429-1

BL. 20. 7. 74 108.