
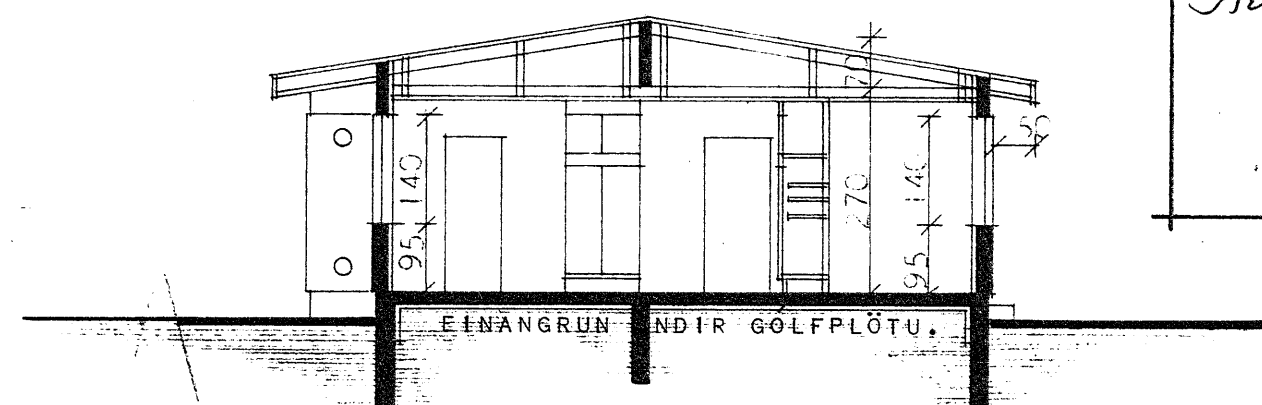






BYGGINGARFULLTRÚINN
HVAMMSTANGA
GARDAVEGUR 29, Sigurður Pálmason
HÚS EYJÓLFSS EYJÓLFSSONAR HVAMMSTANGA.

Samt. í byggingamefnd
Hvammtanga 21-5. 44.

Sigurður Pálmason
Hvammtangahrepps

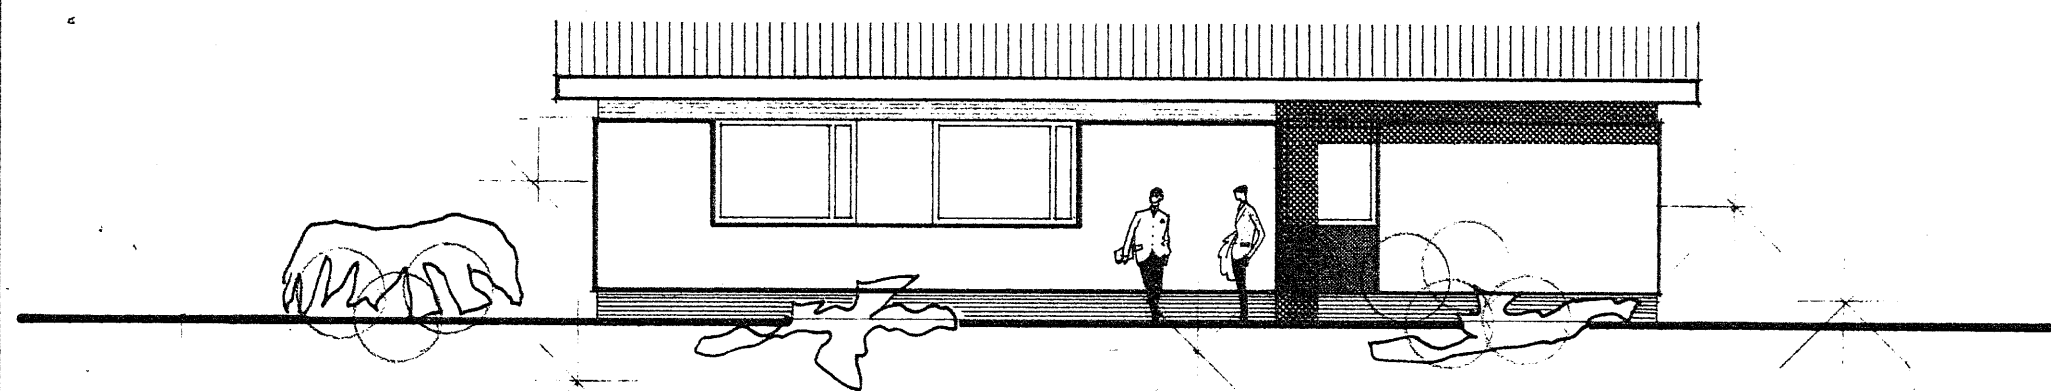

SNEIDING Í HÚSI.

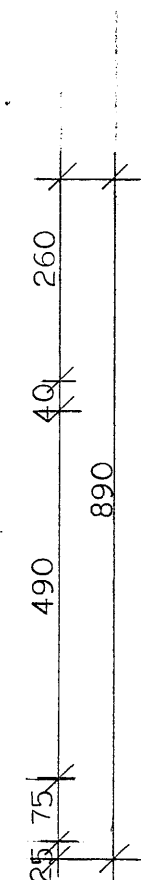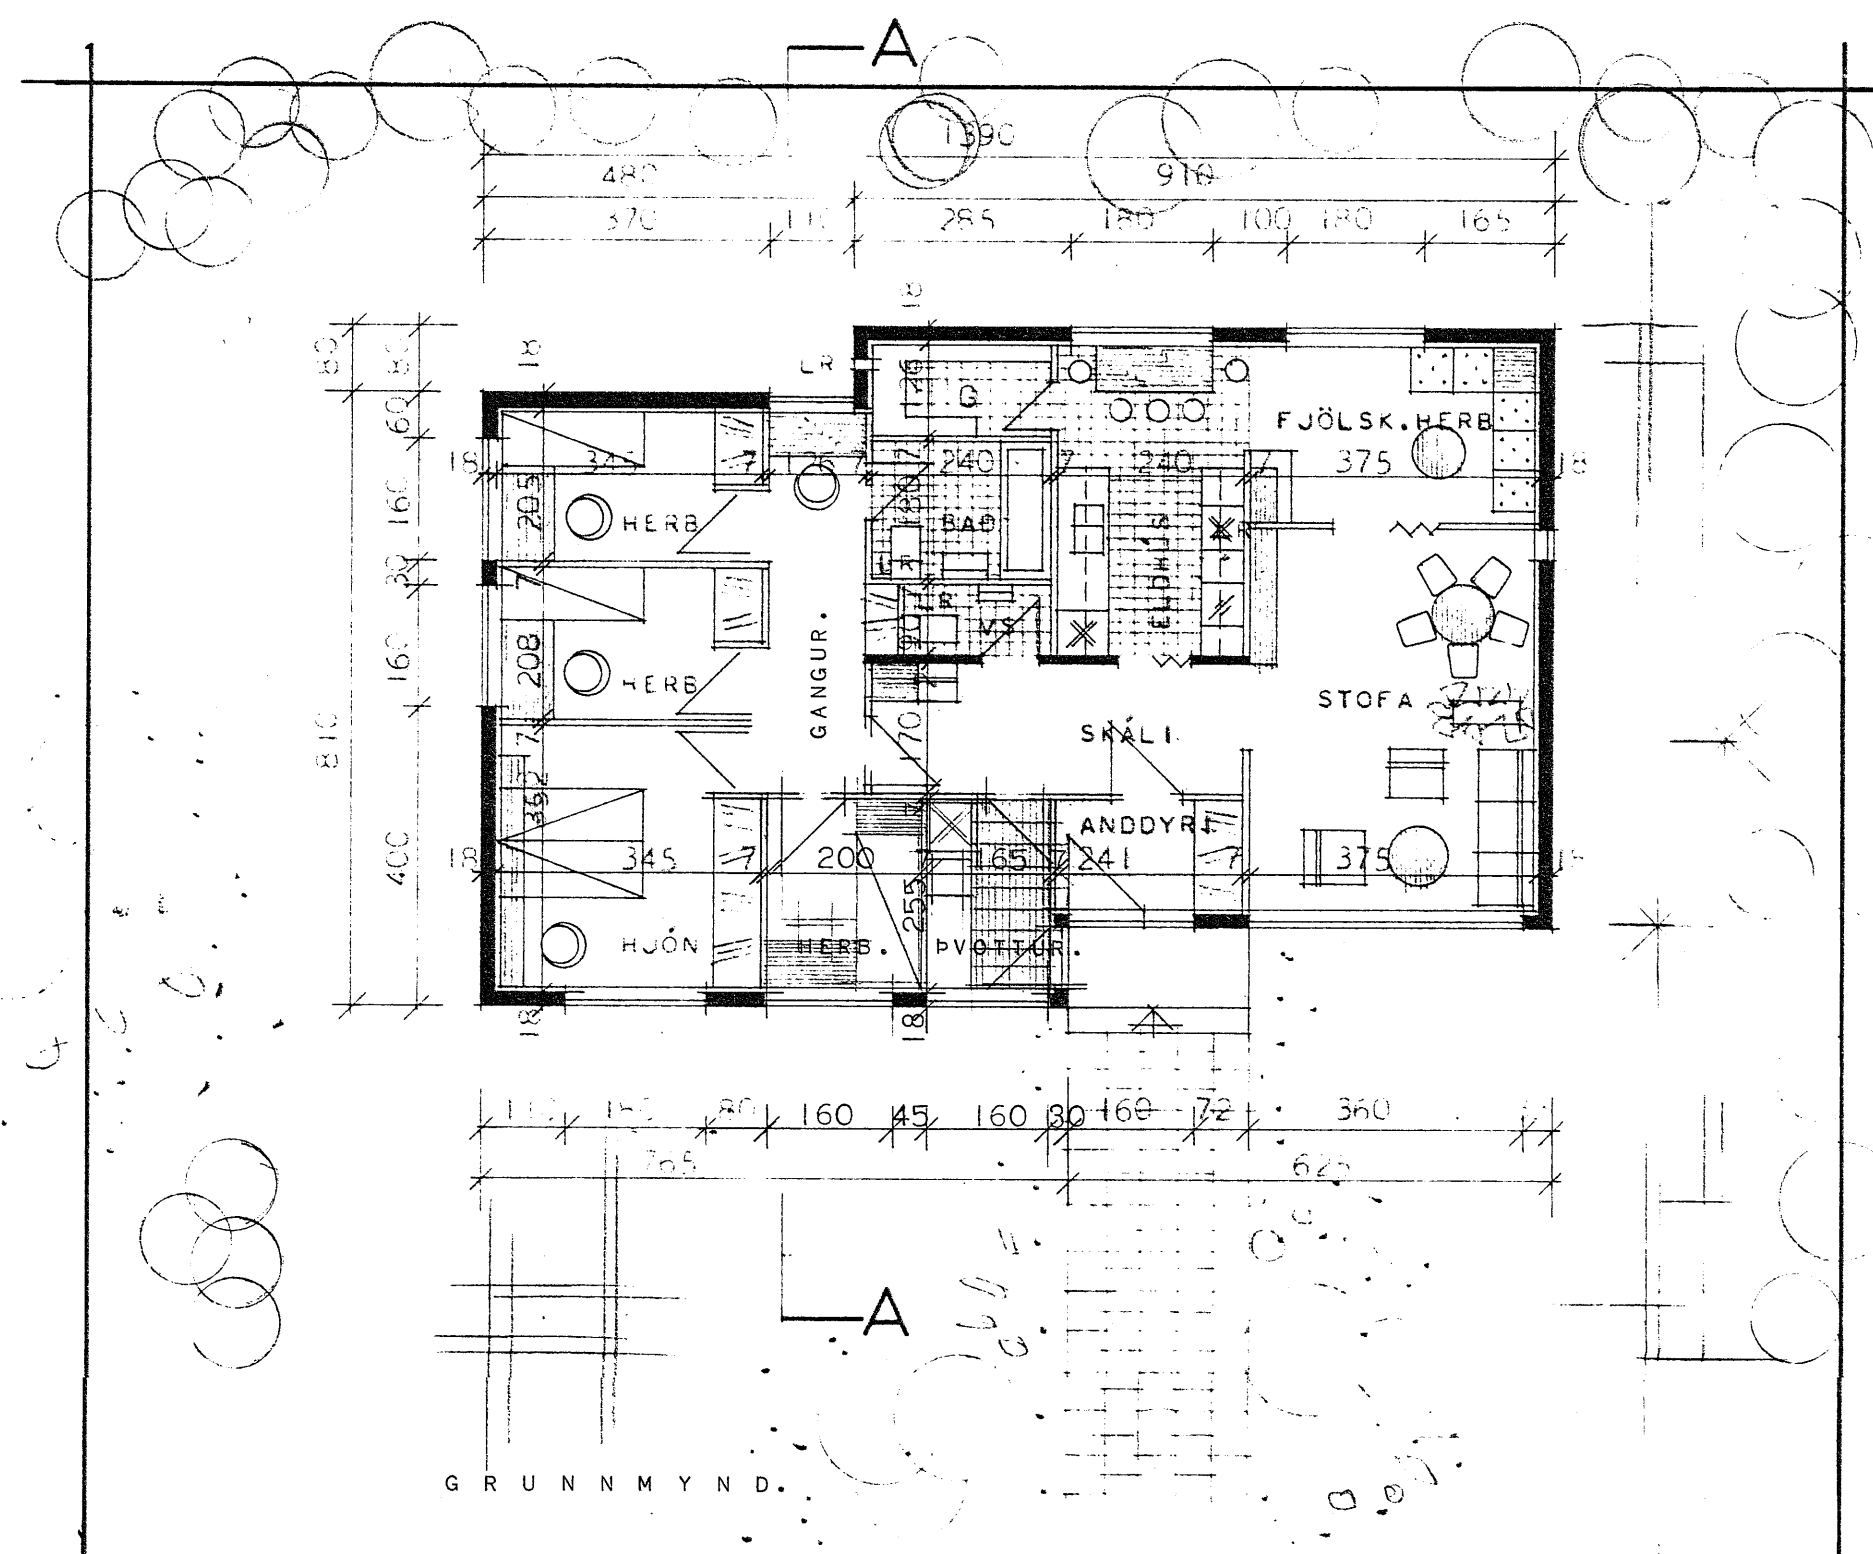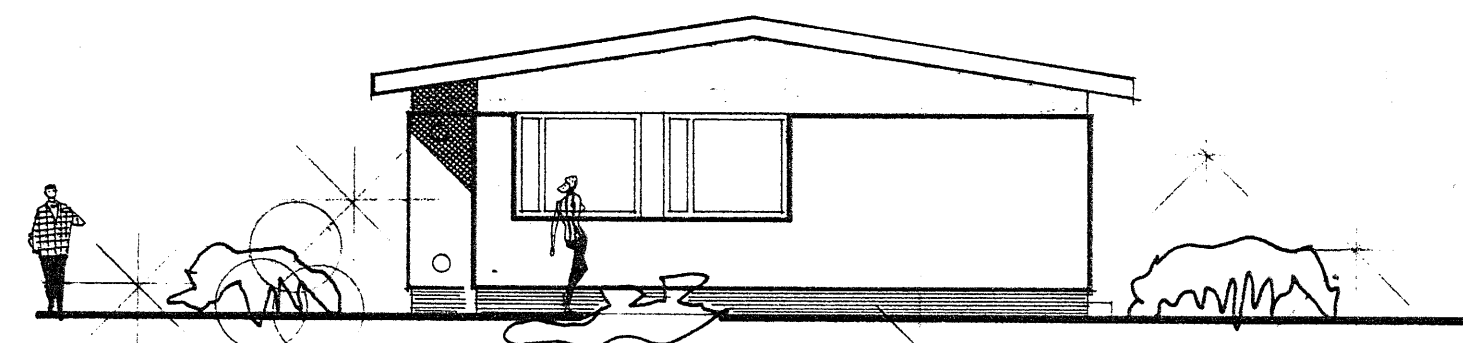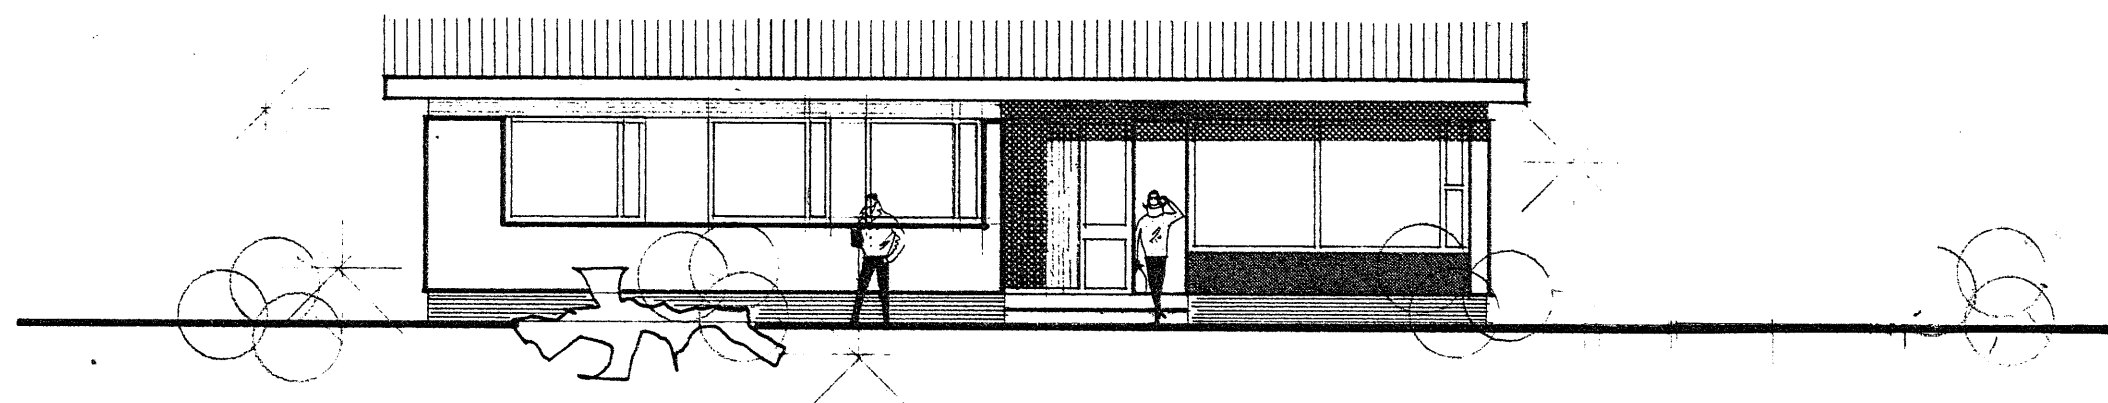

BRÚTTÓFLATARMÁL HÚSS..... 114 m²
NETTÓFLATARMÁL HÚSS..... 100 m²

ATH.
FYRIRHUGAÐ ER AÐ HITA HÚSIÐ UPP MEB
RAFORKU. 3721m³
Jón 360 m

BYGGINGARFULLTRÚINN
HVAMMSTANGA

GARDAVEGUR 29, Sigurður Pálmason

HÚS AFDALA, ASTORFALIN RÍKISINS	EINBYLISHÍÐ
GRUNNMYND, SNÆIDING	VERK NR.
AFSTÖÐUMYND	1143.
MÁL 1:100.	BLAÐ NR. I
AFSTÖÐUMYND.	1969
MÁL 1:1000.	

Magnús Ágústsson
Kæddur Kæddisson