


GARÐAVEGUR 29 HVAMMST.

AFSTÖÐUMYNÐEKKI FÁANLEG M.Sg.

M.Sg.

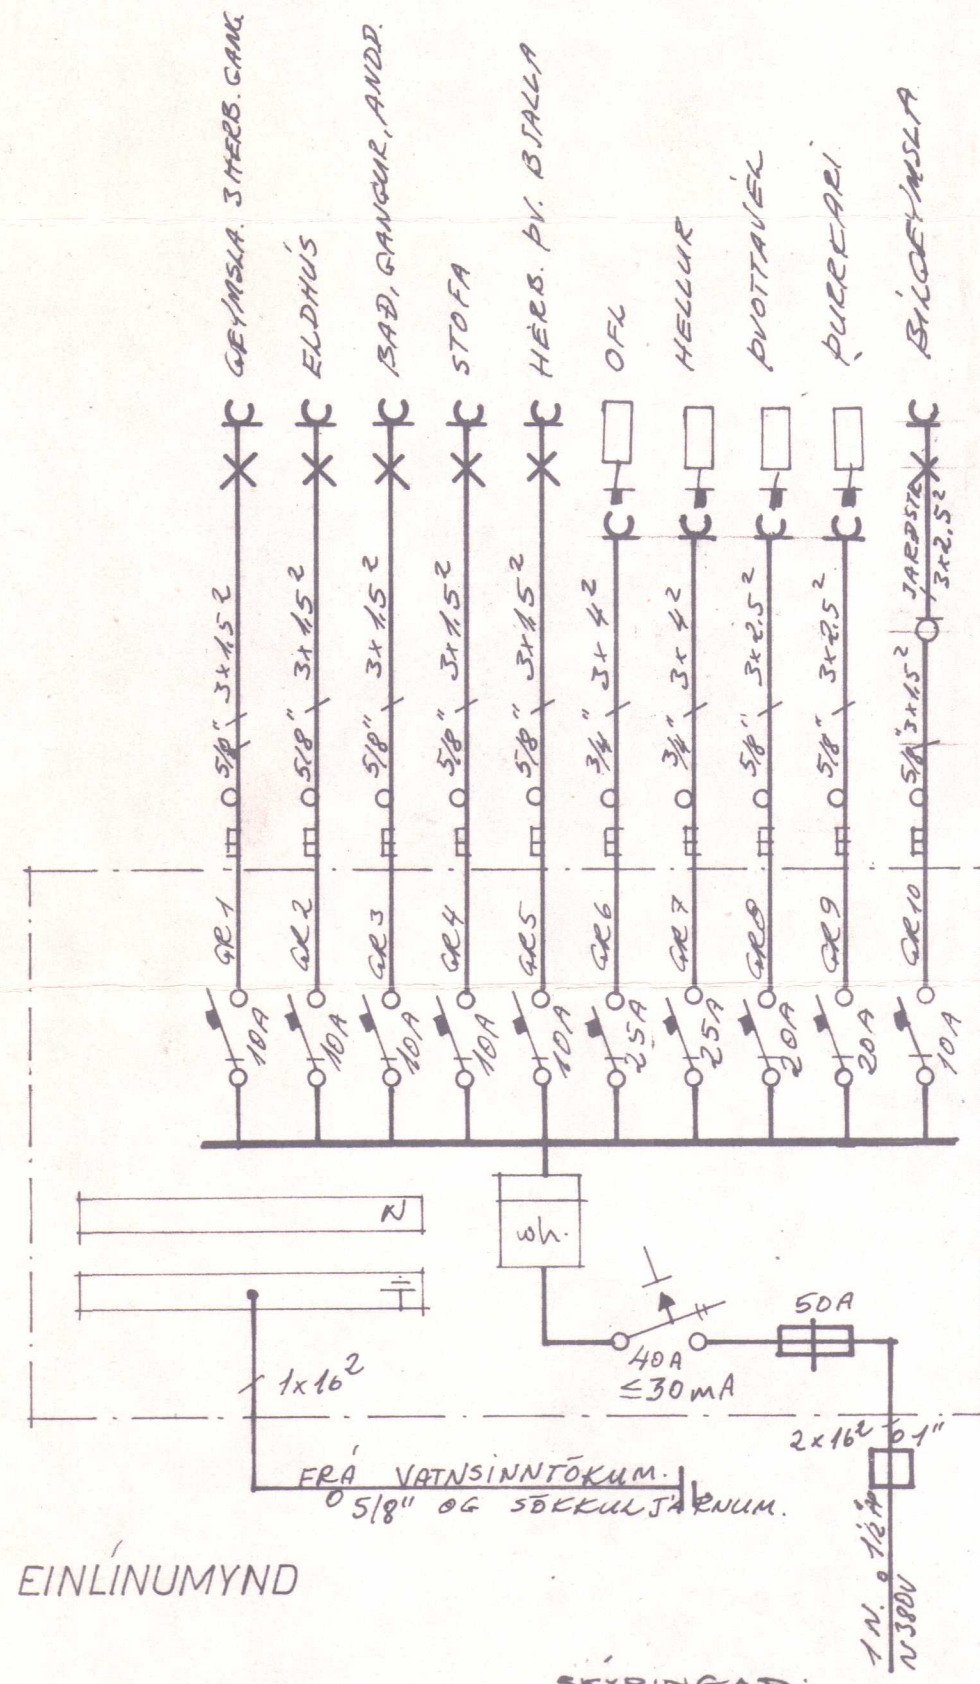



EINLÍNUNMYND

SKYRINGAR:

1. ROFAR: 110 cm FRÁ GÖLF
2. TENGLAR: 20 cm — NEMA
3. — ELDH-ÞOTTI: 110 cm —
4. — f. OFN-HELLUR: 70 cm —
5. — f. RARVÉL: 110 cm — (R)
6. VEGGJÓÐ: 165 cm —
7. HITALÍÐI: 135 cm —
8. LOFTNET: L: 20 cm —
9. SÍMI: F: 20 cm — (TENGLAÞÓÐ)

MEÐ SKRÚFÖFESTINGUM

10. VARKASSI NR 113 J.B.P. EÐA SAMSVARANDI
ATH. HAFT SKAL SAMRÁÐ VIÐ RAÐVEITU VÆÐANDI
HEIMTAUG OG JARÐSKAUT AÐLUR EN VERKIÐ ER HAÐ.
PIPUR 3x1.5 OG VIR 3x1.5
MÁLSTRAUMUR ROFA OG TENGLA 3x1.5

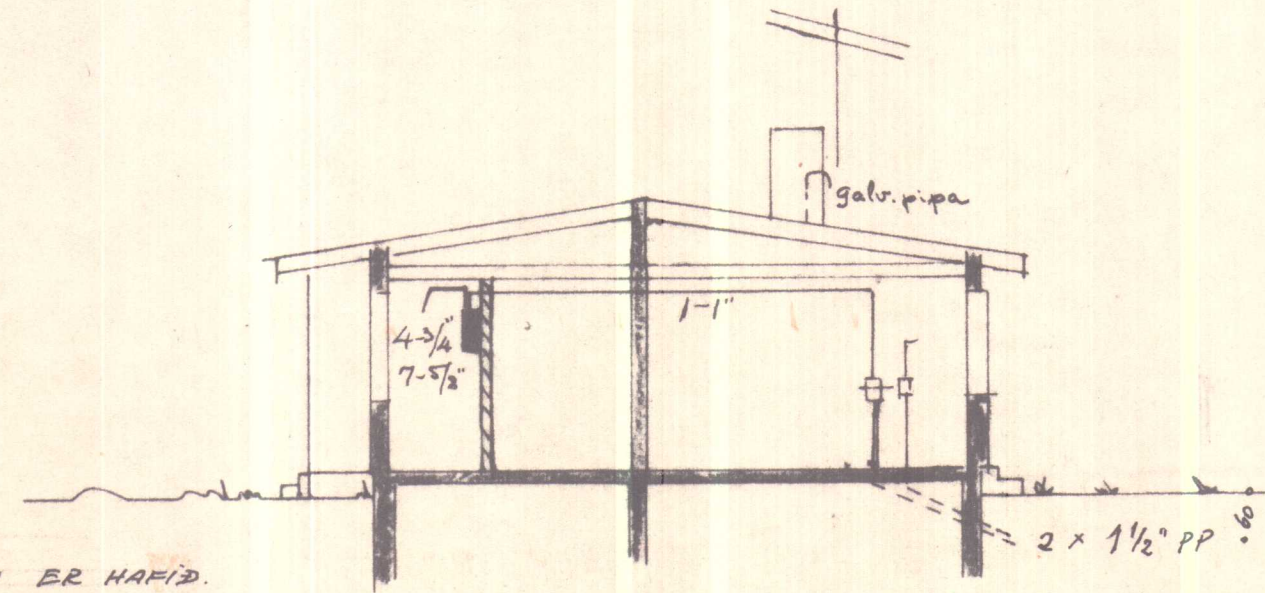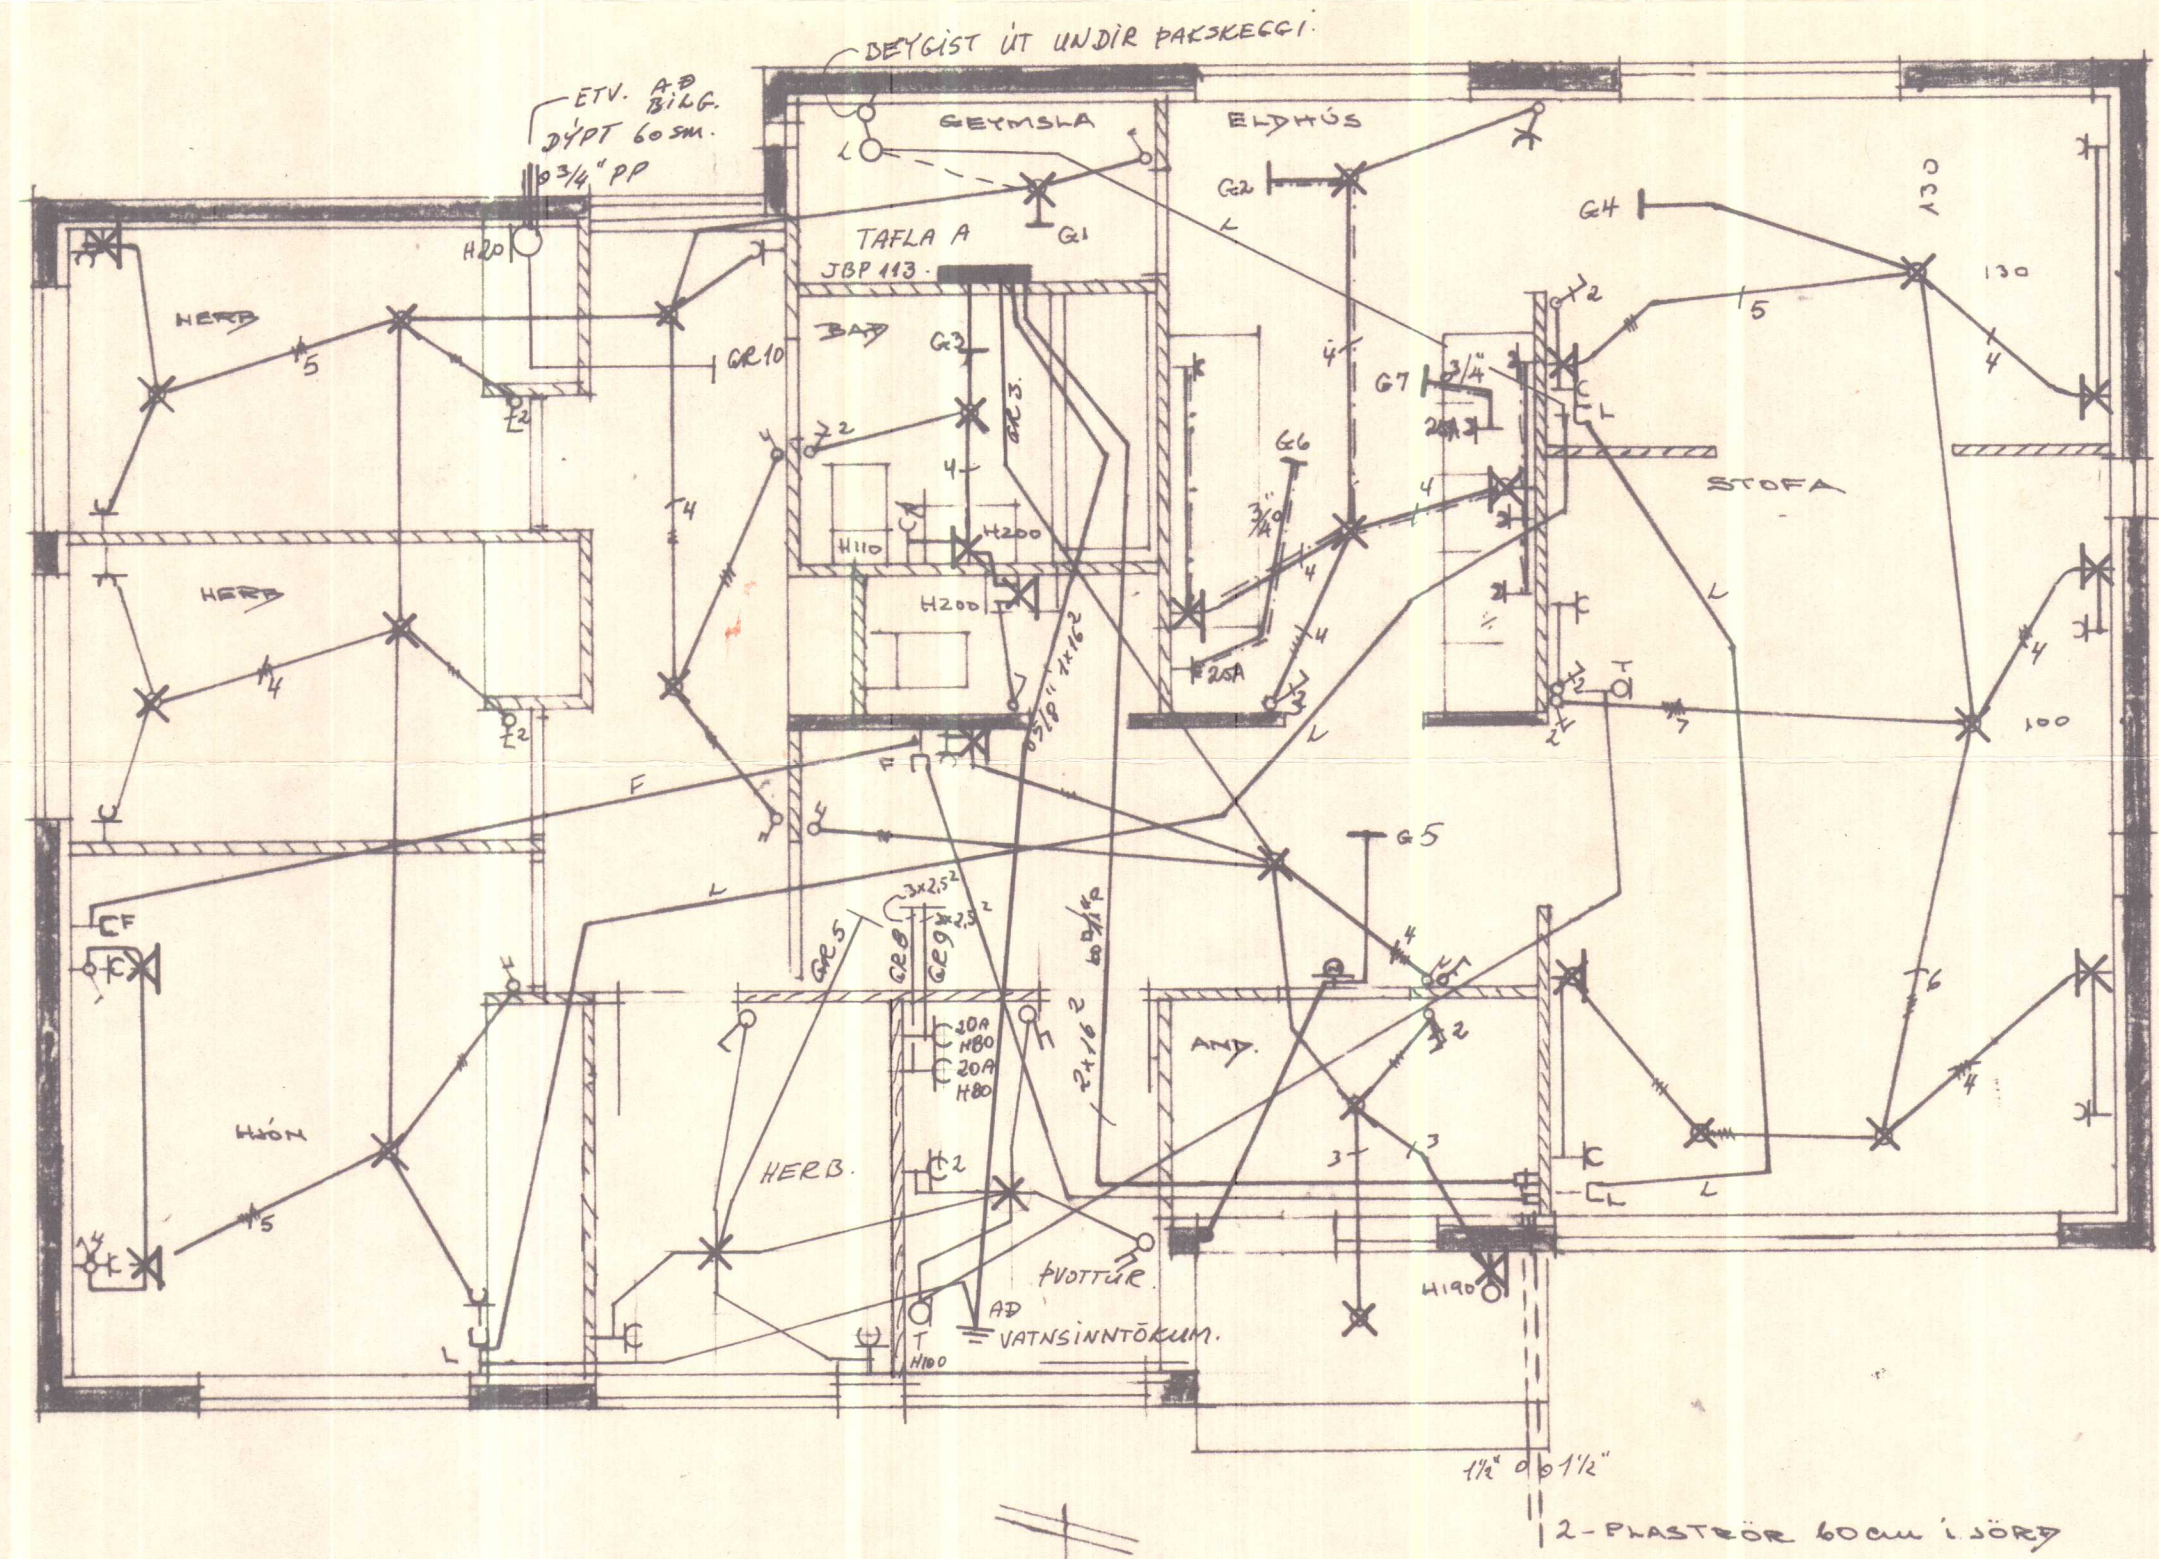

Hvammsst. 20/175
Helgi S. Ólafsson
rafv.m.

№1034

HÚSNÆÐISMASTOFNUN RÍKISINS	
GRUNNHYND-SNEIÐING	EINBÝLISHÚS
	VERK
	1143
RAFLÖGN	M:1:50-1:100
	Bl. 1 af 1.
MÁI 1969	MA. 465

BL. 20. 12. 1974. M.Sg.