

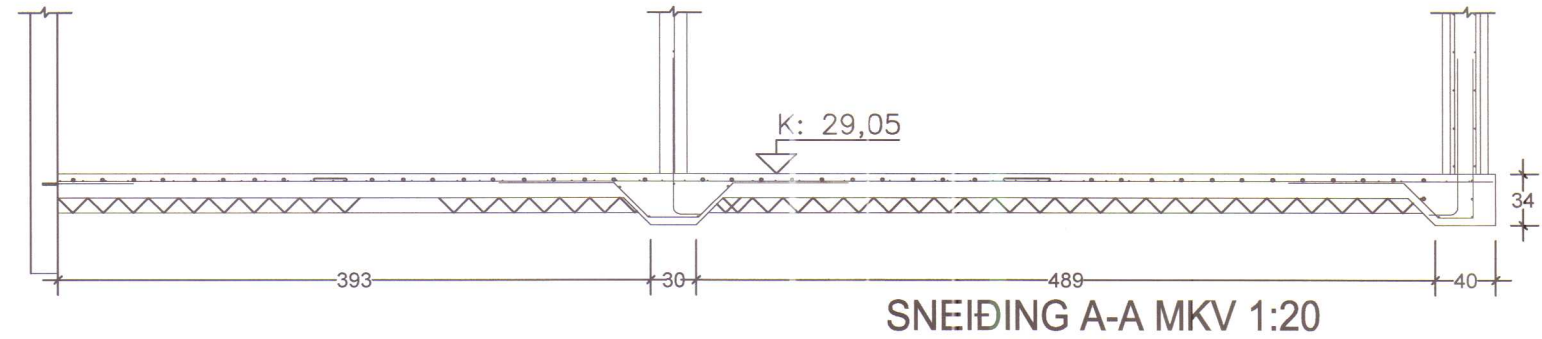


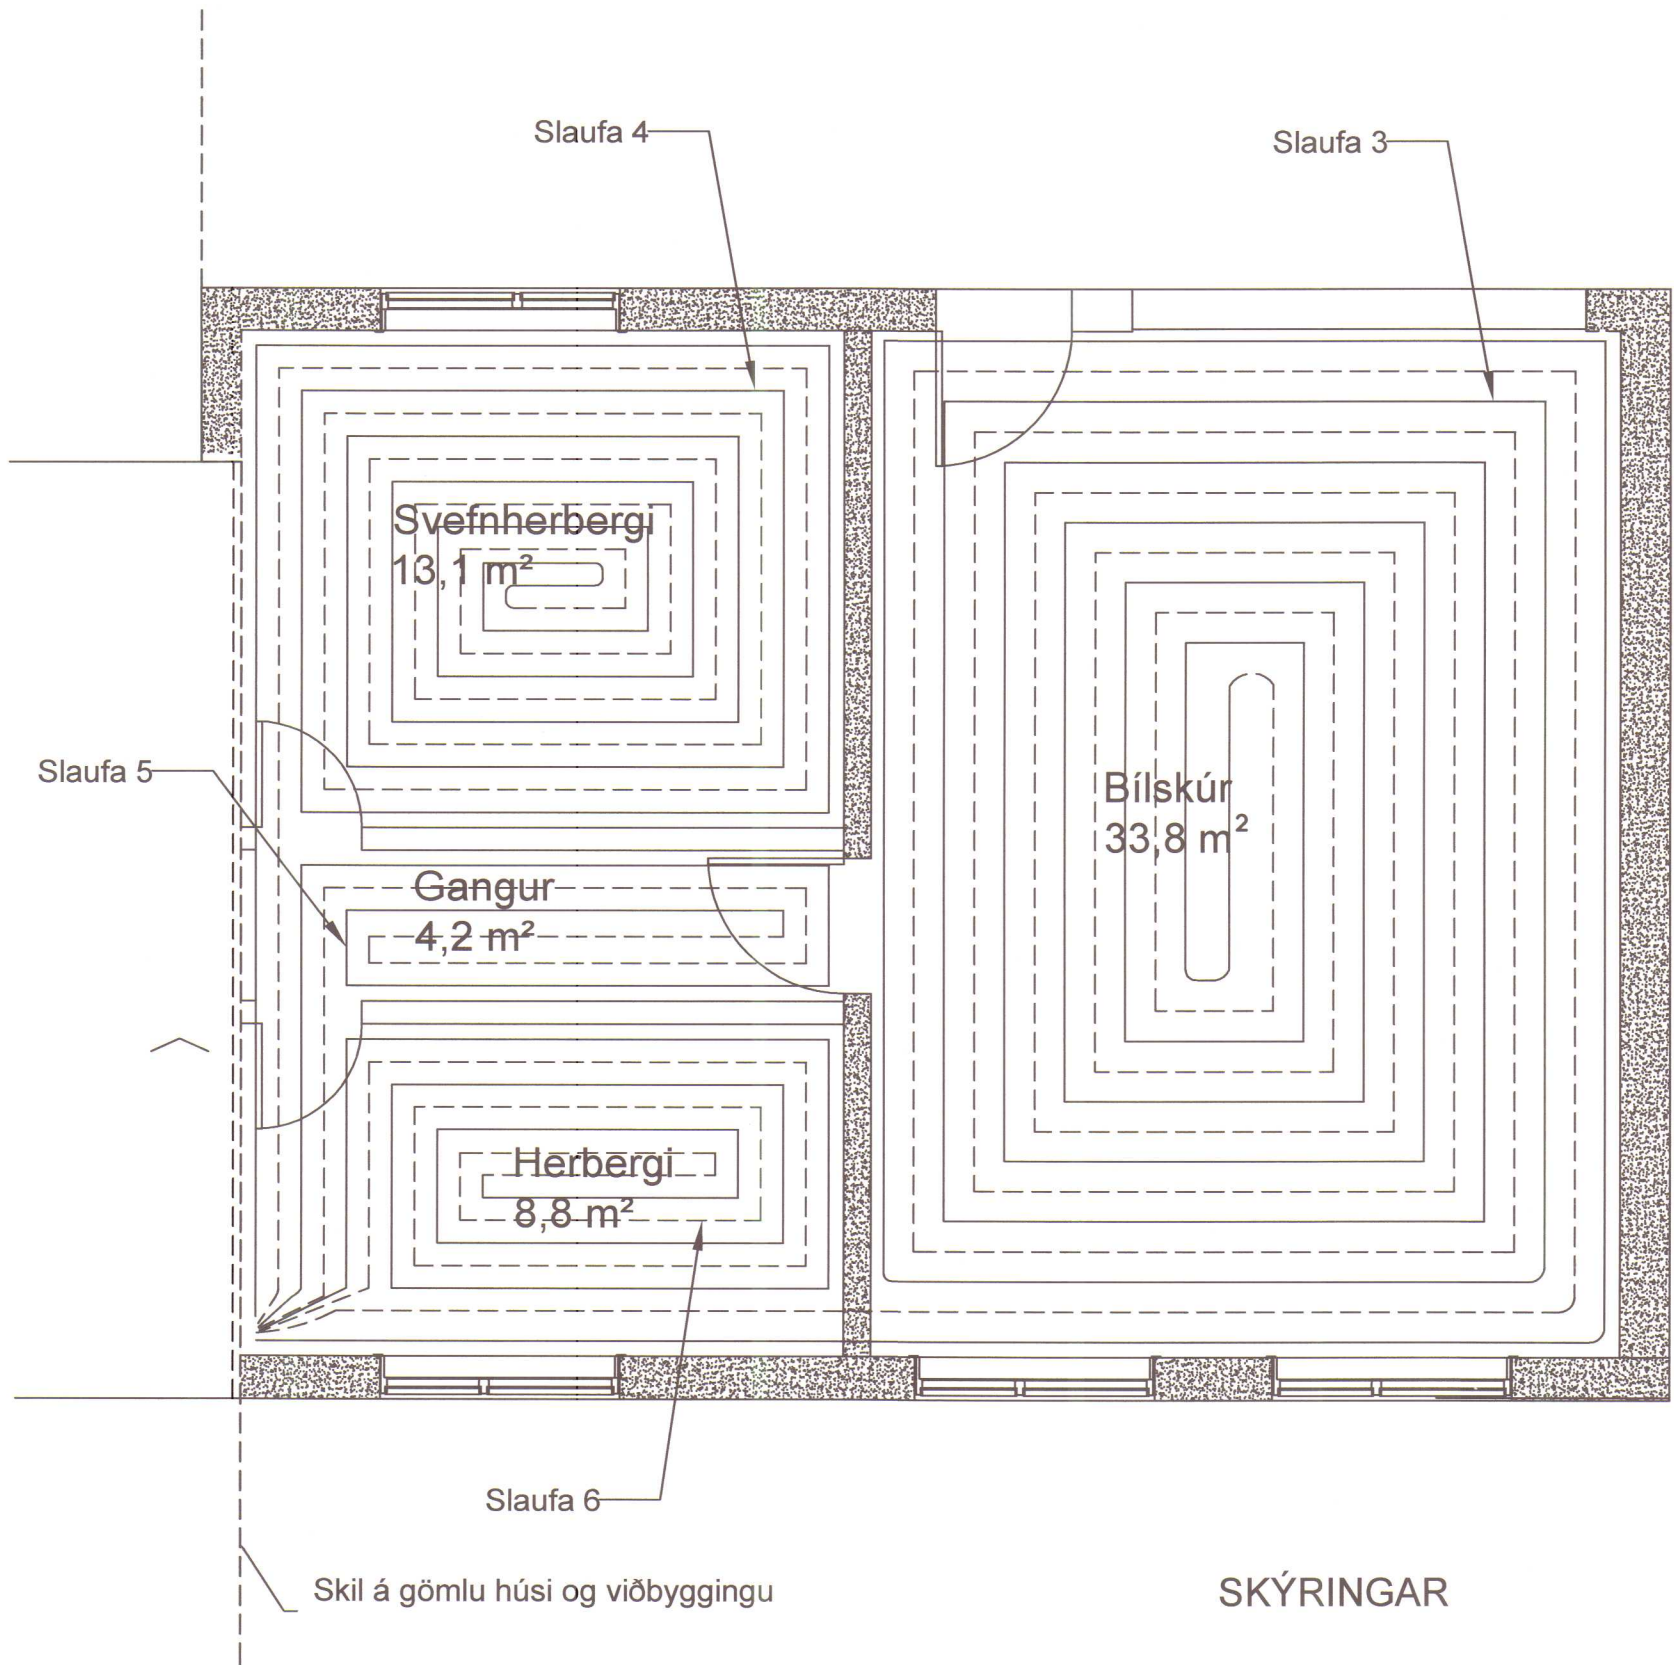

Notkun heimiluð
á ábyrgð höfundar

04. nóv. 2016

Byggingarfulltrúinn
í Húnaþingi vestra

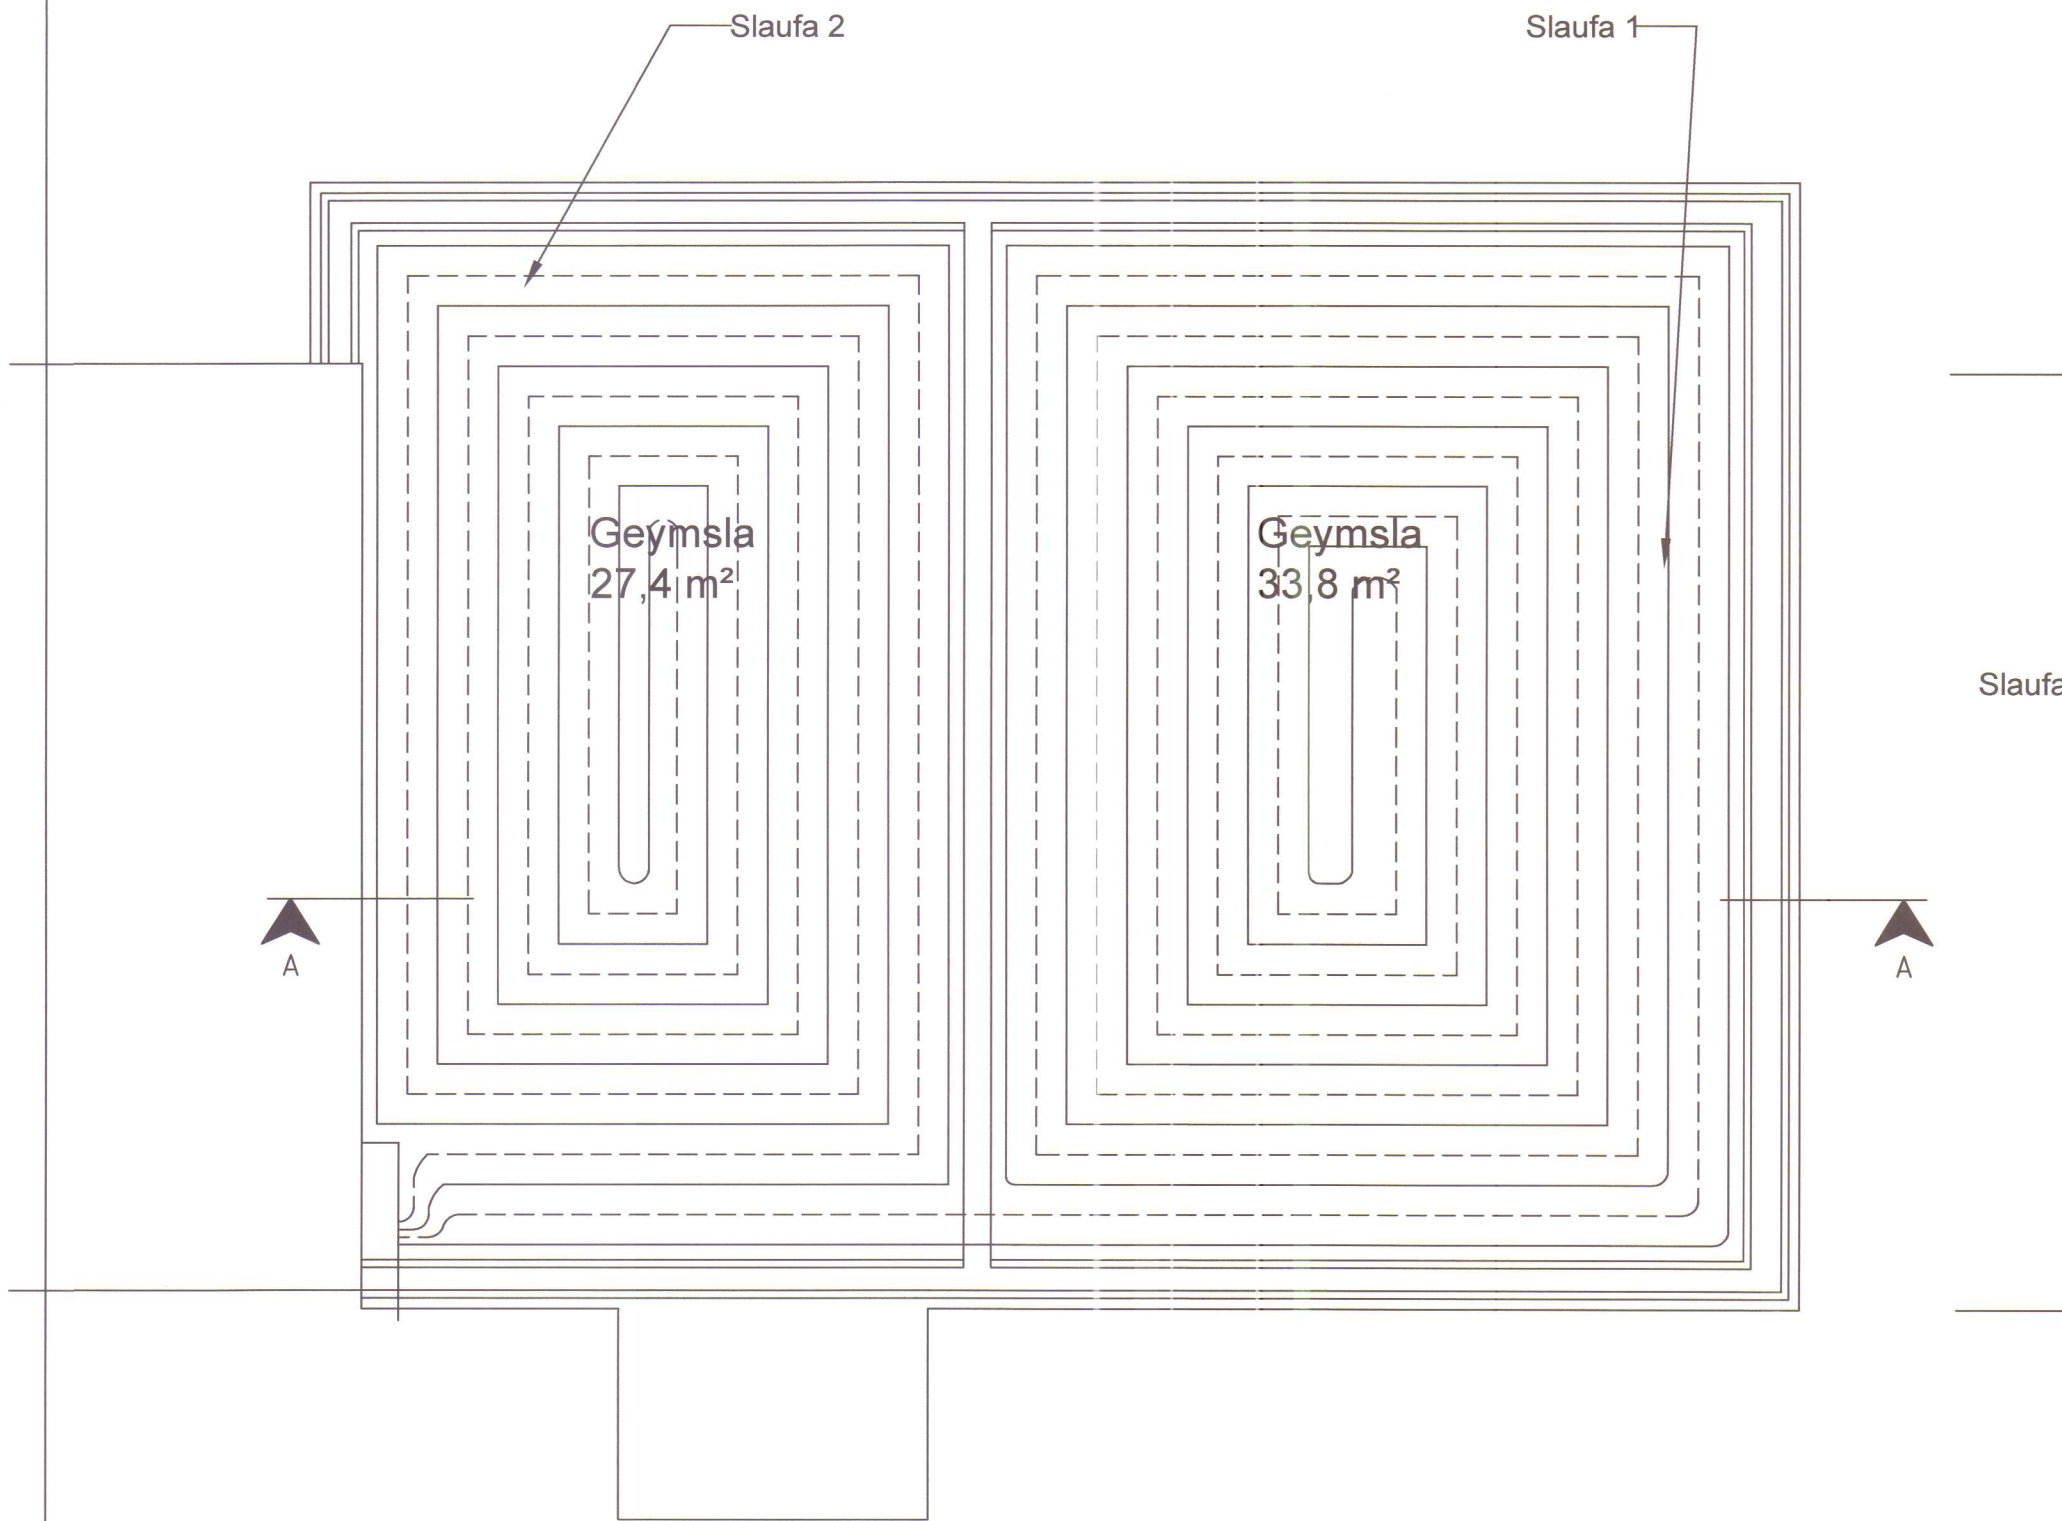

MÓTTEKID

31. okt. 2016

Byggingarfulltrúinn
í Húnaþingi vestra

SKÝRINGAR

Pípur í gólfhitaslaufum skulu vera PP, PB m/súrefniskápu eða PEX m/súrefniskápu, stærð Ø20x2mm og PN10 við 70°C. Millibil lagna í kjallara og bílskúr er 20 cm og 15 cm í herbergjum og gangi. Við niðurlög og festingu á rörum skal farið í einu og öllu eftir fyrirmælum framleiðanda röranna. Tengistykki skulu vera úr afsinkunarþolnu messing og hæfa rörum. Gólfhitalagnir skulu vera án samsetninga í steinsteypu. Kerfið skal þola 3,0 bara vinnubrýsting og prófað skv. leiðbeiningum framleiðanda áður en leiðslur eru huldar. Stofnlögn að deilikistu skal vera úr stálrörum með pressuðum fittings, einangruð með einangrunarhólkum, festingar og frágangur eftir fyrirmælum framleiðanda röranna. Allt efni og frágangur kerfisins sé í samræmi við ákvæði staðla og gildandi reglugerðir. Allt efni skal hafa lagnaefnisvottun. Hámarks hiti inn á gólfhitakerfið er 40°C.

————— Gólfhiti túr

----- Gólfhiti retúr

Rými	Slaufa	Lengd	Millibil röra	Hitastig herb.	Meðalhiti		Varmagjöf slaufu	Raun flötur hitaður upp	Afköst slaufu
					inn 40°, út 30°C	°C			
Geymsla	1	180	200	20	35	65	35,4	2301	
Geymsla	2	133	200	20	35	65	25,9	1684	
Bílskúr	3	176	200	20	35	65	35,2	2288	
Svefnherberg	4	92	150	20	35	65	14,2	923	
Gangur	5	27	150	20	35	65	4,2	273	
Herbergi	6	41	150	20	35	65	6,1	397	
Samtals		649					121	7.865	

SKANNAÐ

Breyting dags:	Samþykktur:	Verk:	Hannað / teiknað: BPE/bEE
		GARÐAVEGUR 30, HVAMMSTANGA	Yfirland: BPE
		GÓLFHITI GÓLFPLATA Í KJALLARA OG HÆÐ VIÐBYGGINGAR	Dagsetning: 25. 10. 2016
		Bjarni Þór Einarsson MTFÍ Byggingartæknifræðingur Bsc. kt. 310348-2449 Höfðabraut 6, 530 Hvammstanga, bthe@itn.is Símar: 455-2511, 892-8296, fax: 455-2509	Samþykktur: Málkvörð 1:50
		RÁÐBARDUR SF. RÁÐGJÖF OG VERKFR/EDIÞJÓNUSTA	Verk - Teikning númer: 160303 - GV031