
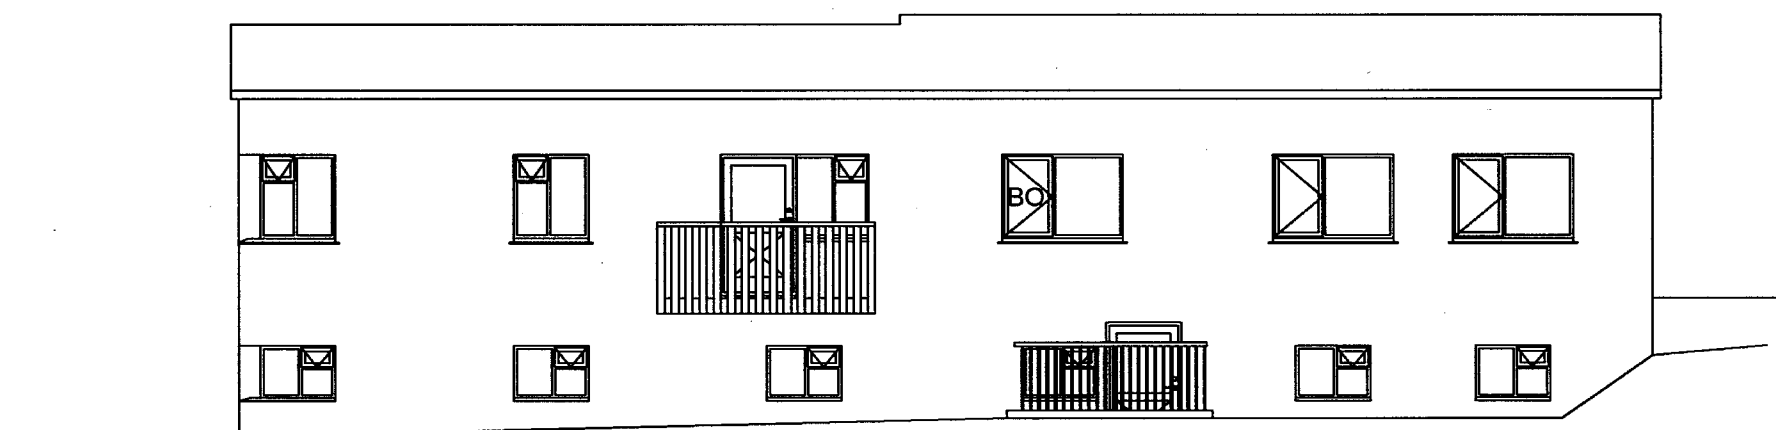
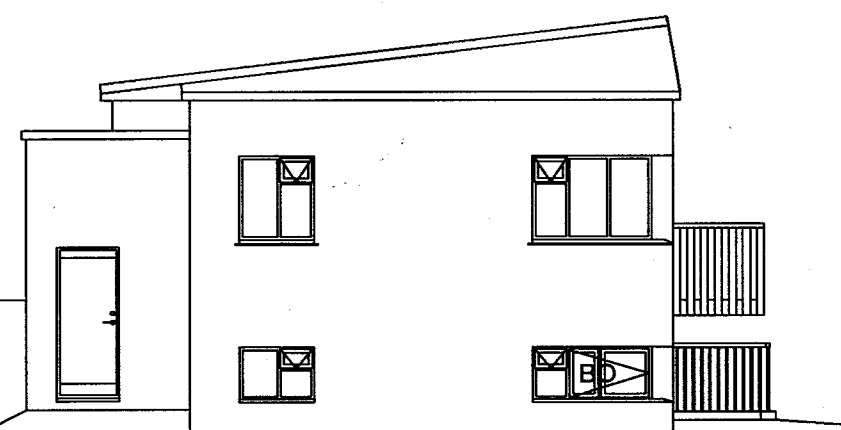
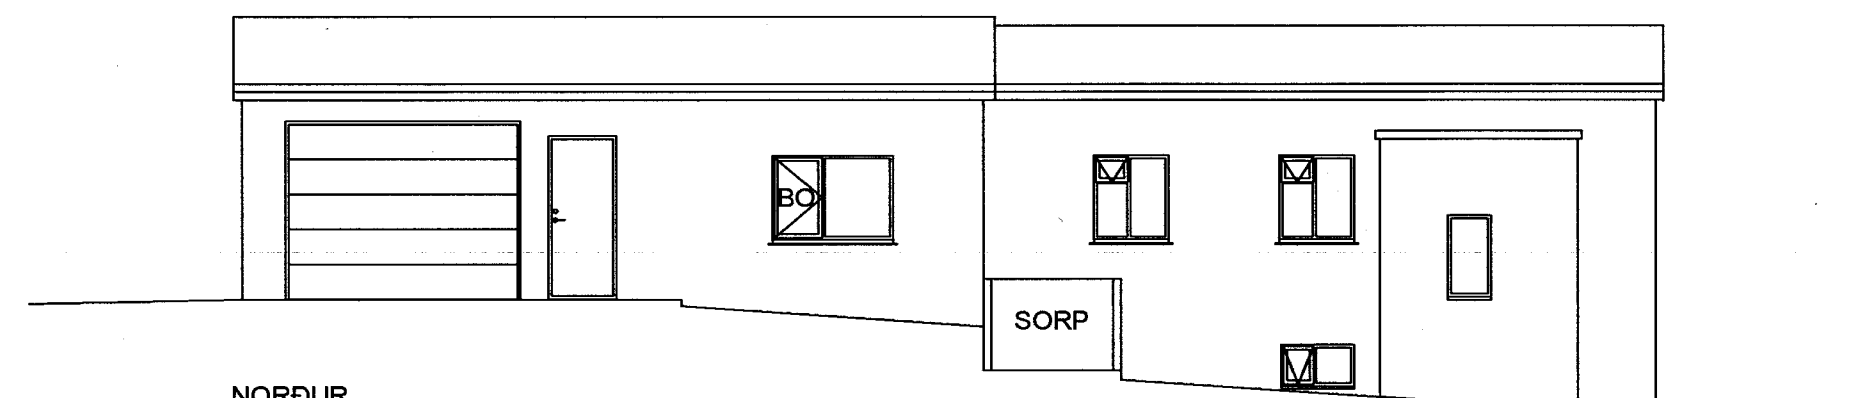
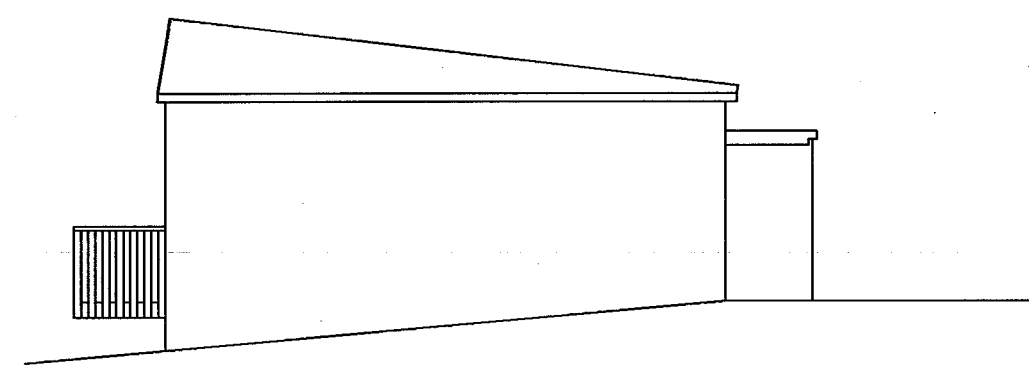


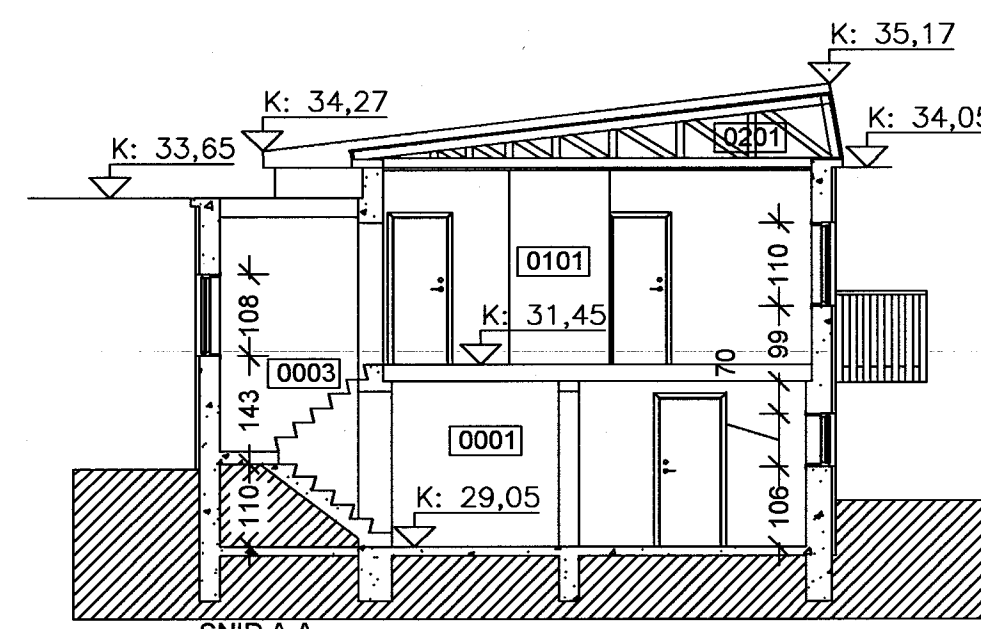


Garðavegur 30 á Hvammstanga (Kambholt), lairdnúmer 144244, staðgreinir 5508 07 26750300. Byggingarár hússins er skráð 1939, en það mun hafa verið byggt í nokkrum áföngum ásamt fjósi og hlöðu austan við íbúðarhúsið. Engar upplýsingar eru fyrirliggjandi um hönnuði hússins. Núverandi eigandi hyggst rífa fjósið og hlöðuna og byggja við húsið eins og teikningin sýnir. Fyllt er undir stiga í forstofu. Veggir núverandi húss eru steyptr ásamt gólfplötu í kjallara og austur hluta hæðarinnar, í sjónvarpsherbergi og baði. Í stofu og eldhúsi er timburgólf, 45x170 mm gólfbitar klæddir með 22 mm gólfplötum, 170 mm þéttulasteinangrun, klætt að neðan með huntonit plötum. Útveggir eru einangraðir með 100 mm þéttull í grind, rakavarnarlagi og klæddir innan með rakavörðum spónaplötum. Þak er byggt upp með kraftsperrum, ytri klæðning er 25x150 mm súð þakpappi og bárujárn. Þakið er einangrað með 200 mm þéttull, rakavarnarlag, 45x30 mm lagnagrind og huntonit plötur. Í viðbyggingunni er 100 mm frauðplasteinangrun, 25 kg/m³ undir gólfplötu í kjallara. Útveggir eru steyptr í VM-250/150 Varmamótum og mürhúðaðir að innan og mürkerfi að utan. Gólfplötur eru úr steinsteypu og með gólfhita. Gluggar verða sérsníðaðir hjá Tveim Smíðum úr valinni furu, settir í og festir skv. leiðbeiningum frá Varmamótum ehf. Gler verður tvöfalt K- gler 4 og 6 mm með 12 mm loftbilli. Þakfrágangur er eins og lýst er hér að framan. Áformað er að einangra eldri hluta hússins utan með 50 mm plasteinangrun og klæða með sama mürkerfi og viðbyggingu. Að því loknu uppfyllir húsið skilyrði byggingarreglugerðar um hitaíneinangrun. Klæðning í flokki 1 neðan á svalir er 12 mm Virok plötur. Húsið er tengt veitukerfum á Hvammstanga og upphitun er með gólfhita og/eda ofnum. Loftþræsting er um opnanleg fög í gluggum en vélrænt útsog frá baðherbergi, snyrtingu og geymslum í kjallara, 15 l/s, 10 l/s og 0,2 l/s eftir stöðum. Hámarkshita-nevsluðvatns er 65°C. Revkskynningar og slökkvitæki skulu staðsett í samráði við eldvarnarefirlit. Læstur lfvískápur verður á baðherbergi.

Stærðir			
Grunnflötur núverandi íbúðar	60,9 m ²	Kólnunartölur:	
Grunnflötur viðbyggingar	27,3 m ²	Þak	0,2 W/m ² C
Grunnflötur bílskúrs	42,2 m ²	Útveggvir	0,3 W/m ² C
Heildarflatarmál	218,6 m ²	Gólf	0,2 W/m ² C
Heildarrúmmál	650,0 m ³	Meðaltal glugga og hurða	2,0 W/m ²

MÓTTEDIÐ
18. jan. 2017

 Byggingarfulltrúinn
Ólunabíni vestra

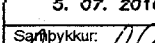Hönnunarskjótt: Bjarni Þór Einarsson, kt. 310348-2449		Áritun hönnunarsjórs: 	
Breyting dags: 10. 10. 2016	Samþykktur: ÞÞE	Hannað / teiknað: ÞÞE/ÞEE	
GARÐAVEGUR 30, HVAMMSTANGA		Yfirfarið: ÞÞE	
17. 01. 2017	ÞÞE	Dagsetning: 5. 07. 2016	
Viðfangsefni AÐALUPPDRATTUR REYNARTEIKNING OG VIÐBYGGING		Samþykktur: 	
 RÁÐBÆRDUR SF. RÁÐGJÖF OG VERKFRÆÐIÞJÓNUSTA		Bjarni Þór Einarsson MTFÍ Byggingartæknifræðingur Bsc. kt. 310348-2449 Höfðabraut 6, 530 Hvammstanga, bthc@itn.is Símar: 455-2511, 892-8296, fax: 455-2509	
		Málsvæðið: 1:100	
		Verk - Teikning númer: 160303 - GVO	