

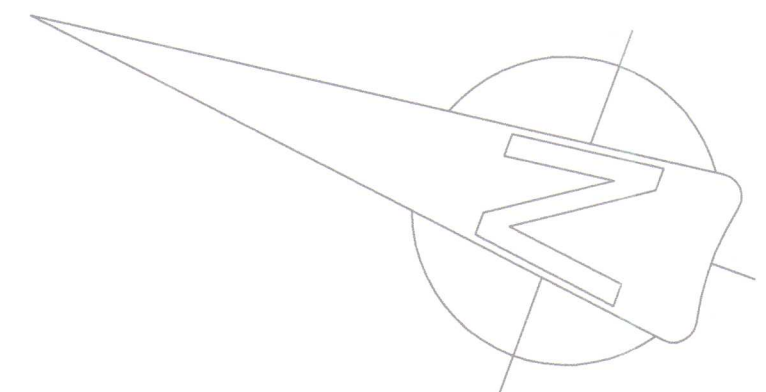


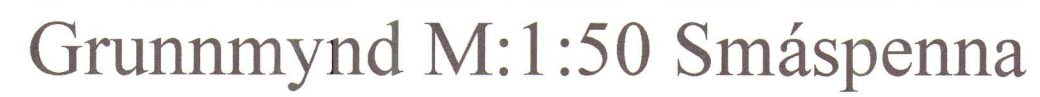


 Notkun heimiluð
 á ábyrgð höfundar
 29. maí 2018 108
 Byggingarfulltrúinn
 í Húnaþingi vestra

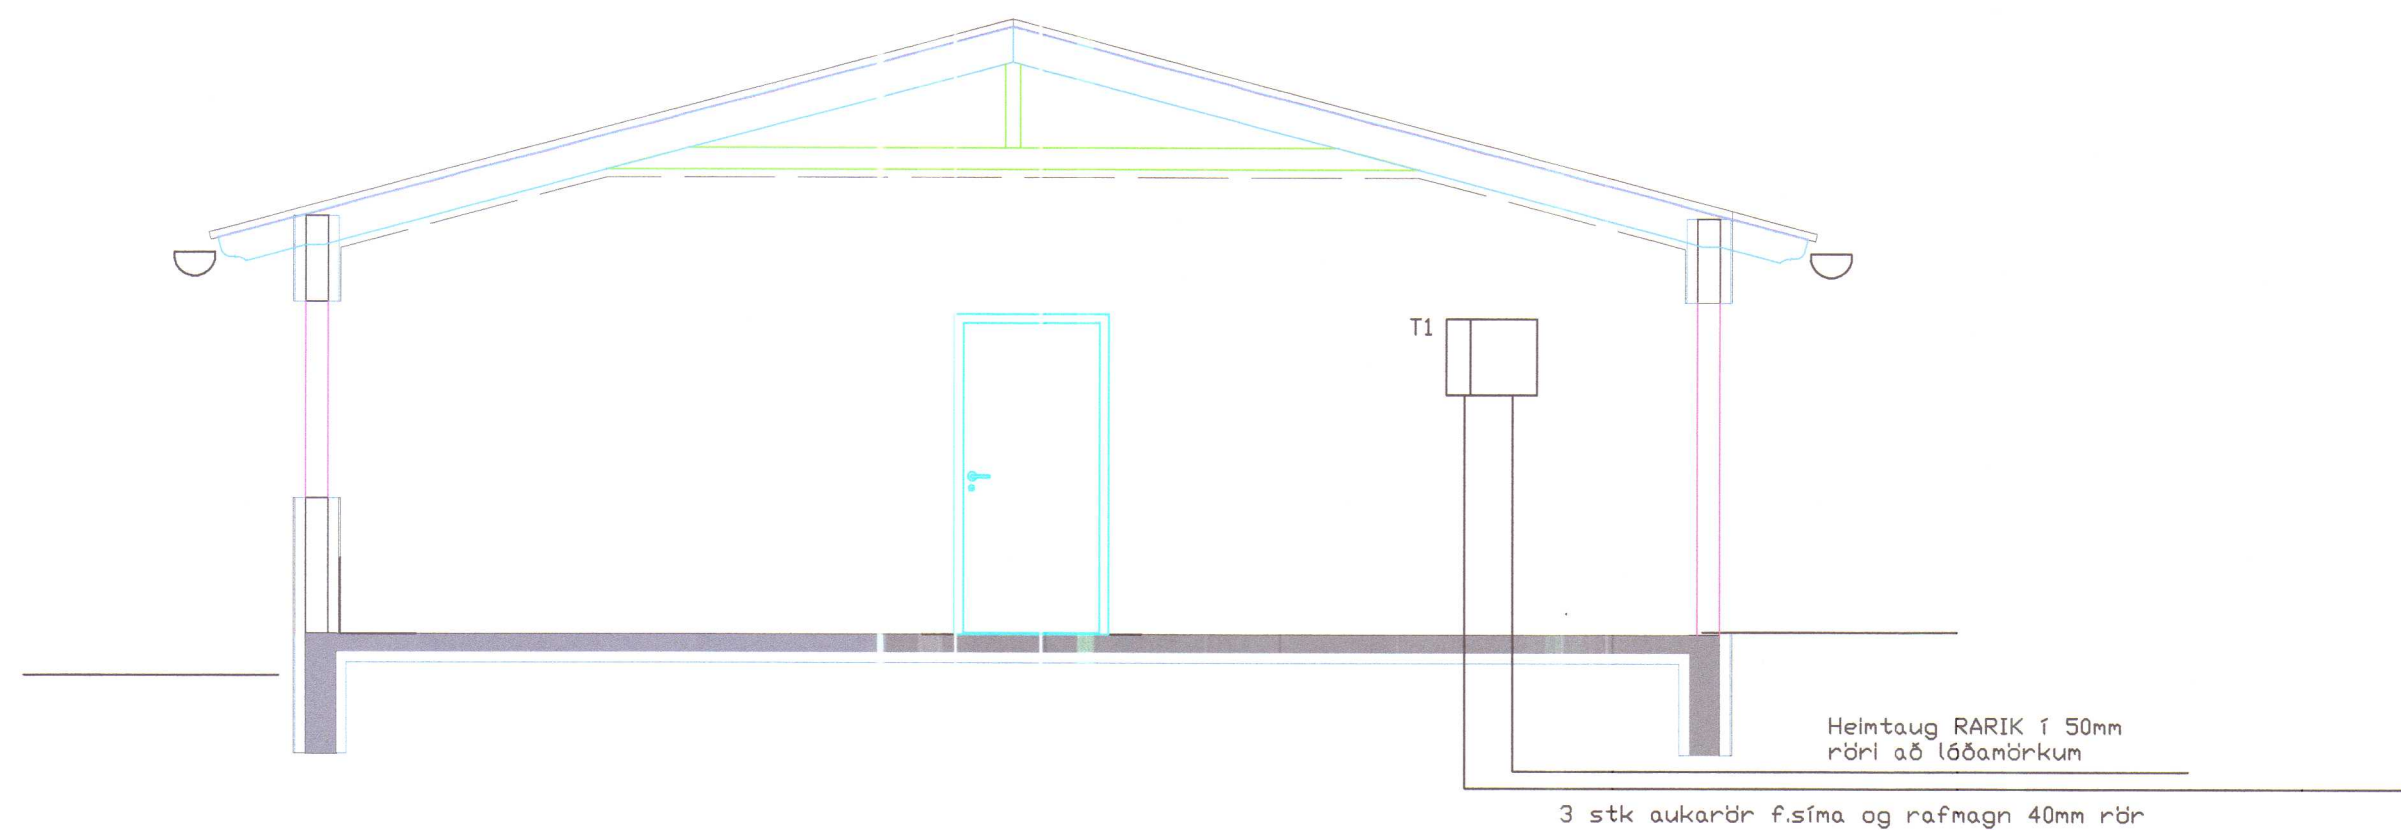

MÓTTEKIÐ
29. maí 2018
 **Byggingarfulltrúinn**
í Húnaþingi vestra


HANNAB/TEDOX		Kennitala:	Símann:
Ársell Danielsson, Raffæðingur A+B.		010853-3549	893-1866, 451-2466
Garðavegur 31 530 Hvammstanga Smáspenna			
Kverð: 1,50	Dagur: maí 2018		Dagur: la
Verður:	Bláð. NR.	Samþykkt:	
Garðav31	2 af 3		<i>Hanna Danielsson</i>

Notkun heimiluð
á ábyrgð höfundar
29. maí 2018
Byggingarfulltrúinn
í Húnaþingi vestra

29

Garðavegur 31

33

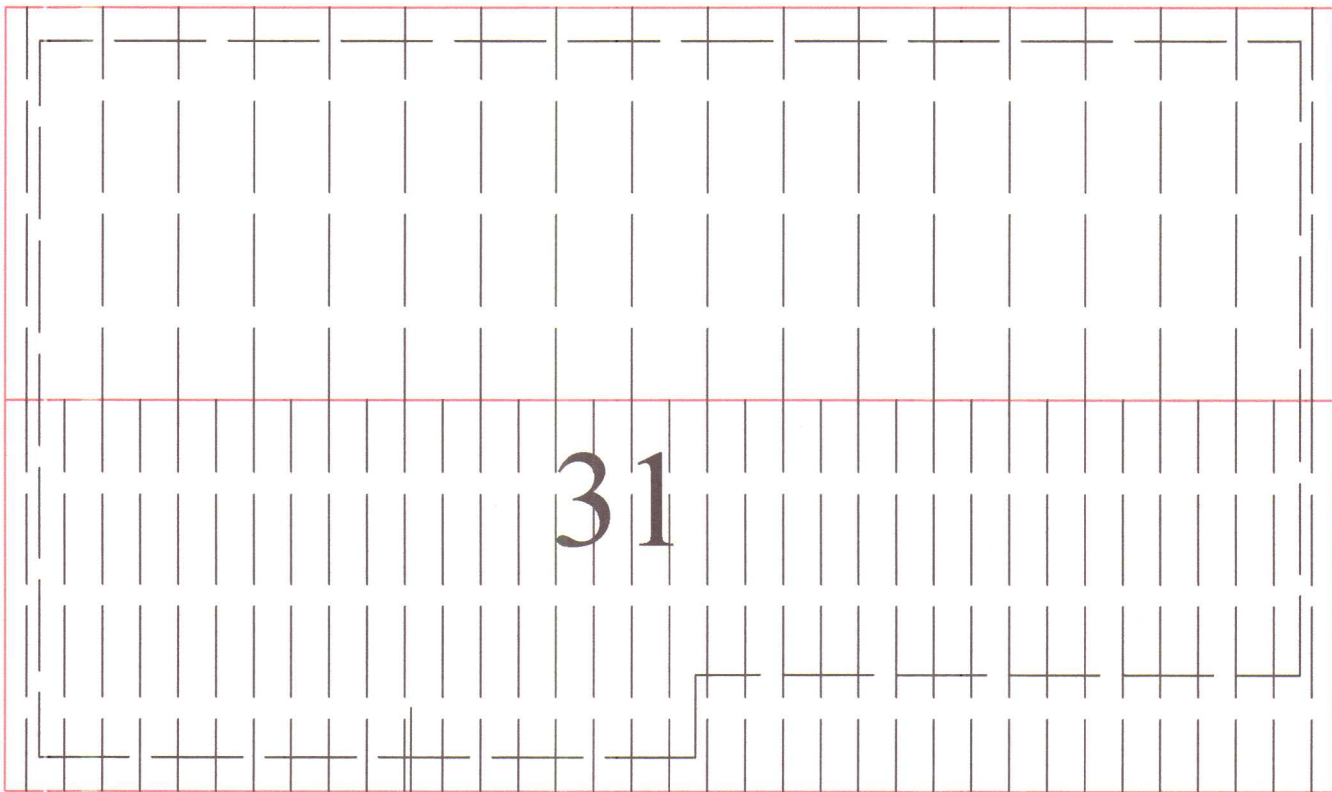


Heimtaug Rarik í 50mm röri
að lóðamörkum

Garðavegur

MÓTTEKIÐ
29. maí 2018
Byggingarfulltrúinn
í Húnaþingi vestra

HANNAÐ/TEIÐN.	Kennitala:	Stjórn:
Ársæll Danielsson, Rafnæðingur A+B.	010853-3549	893-1866, 451-2466
Garðavegur 31 530 Hvammstanga Afstöðumynd heimtauga		
Kvarði: 1:50	Dagss: maí 2018	Dagss: maí
Version:	Bláð. NR.	Sambýdd:
Garðav.31	3 af 3	

Handwritten signature
Ársæll Danielsson, Rafnæðingur A+B

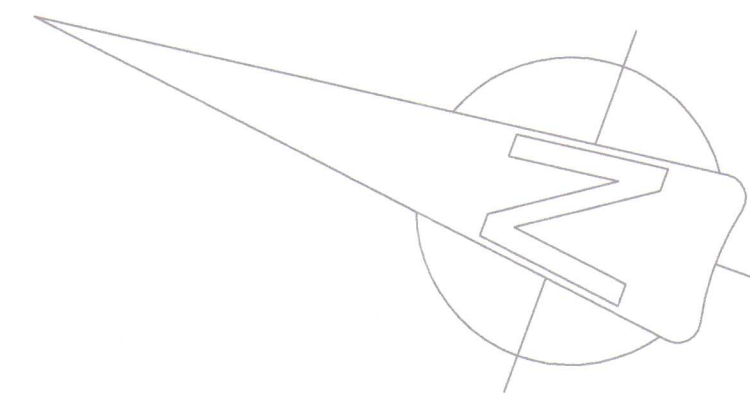


Skýringar

1. Hæð rofa sé 110 cm og veggljósá 165 cm
 2. Pípur séu 16mm, ídr. 3x1,5q vír
 3. Málstraumur rofa og tengla sé 13A
 4. Hæð tengla sé 20 cm nema í Eldhúsi, Baði, þvottahúsi, Bílgeymslu sé 110 cm
- } Nema annars sé getið
5. 16A lagnir skulu vera 20mm, ídregnar 2,5q vír
 6. 25A tengill f.Eldavél skal vera 20mm ídregin 4q vír
 7. Staðsetning og gerð útiljósá í samráði við eiganda
 8. Rofaðósir fyrir ljós í stofu/eldh skulu vera nógu margar dimmerar koma væntanlega fyrir sum ljósin.
 9. Aðaltafla T1 skal vera a.m.k. 36greina og T2 a.m.k. 24greina
 10. Ath. með nánari staðsetningu rafbúnaðar í eldhúsinnréttingu
 11. Allur rafbúnaður skal vera af viðurkenndri gerð CE merktur
 12. Allar lagnir skulu vera samkvæmt ÍST²⁰⁰⁹/₂₀₀₆ um raflagnir bygginga
 13. Rafverktaki ber alla ábyrgð á öllum raflögnum hússins þó að villur fynnist í raflagnateikningum.

Nema annars
sé getið

Grunnmynd M:1:50 Alm raflögn

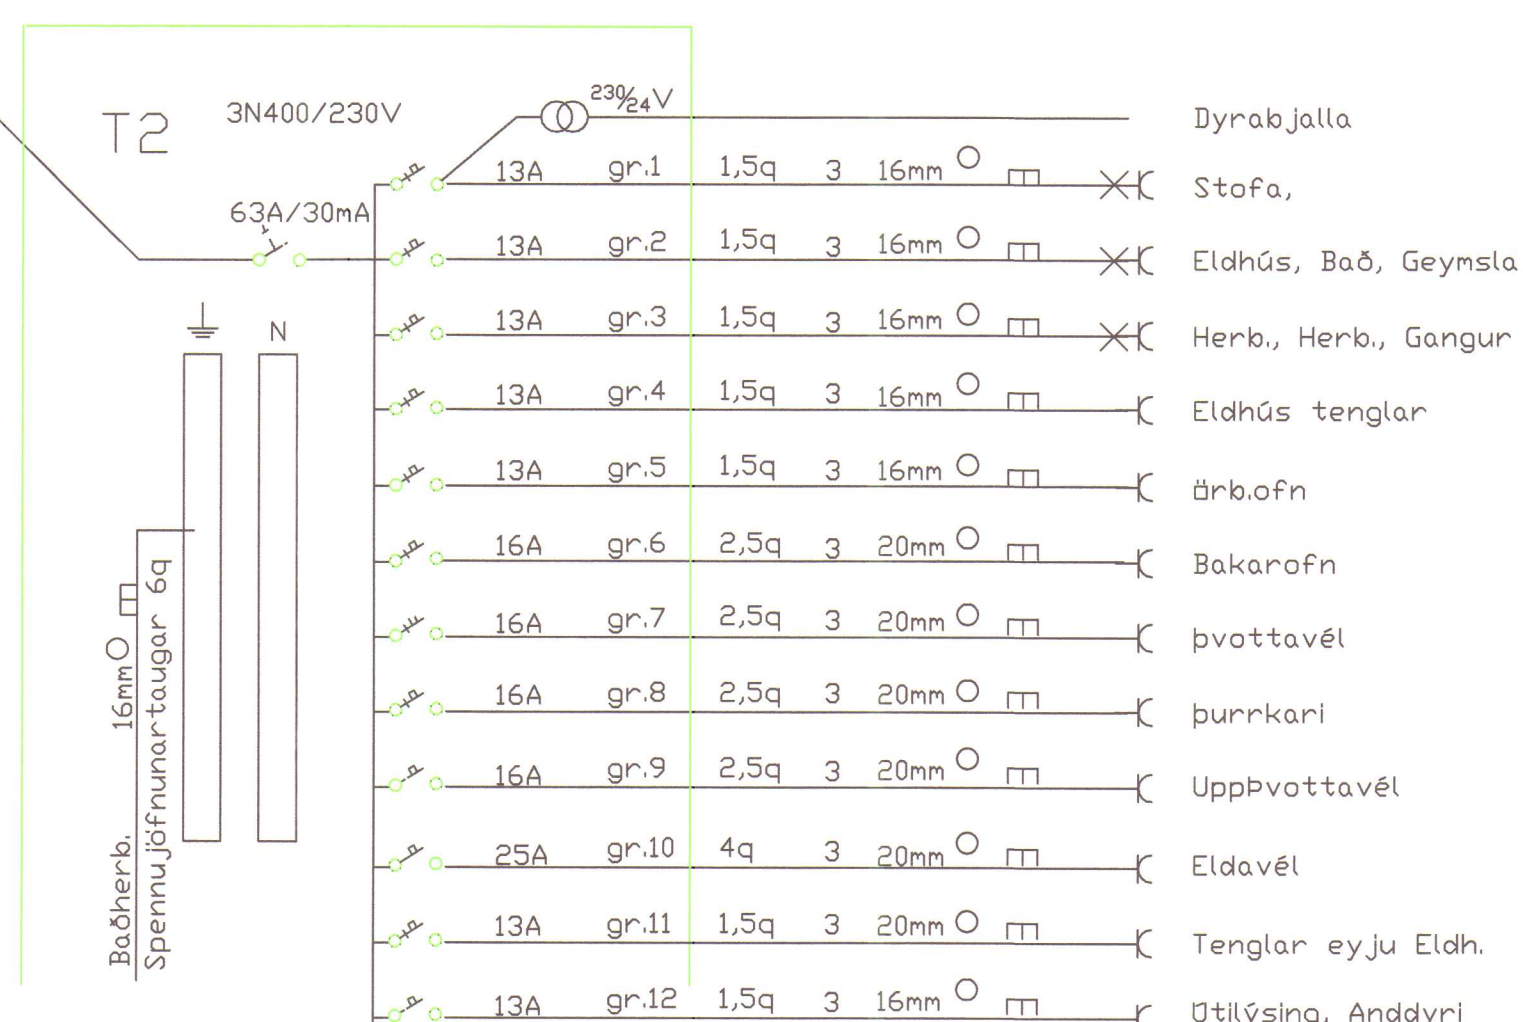

Einlínamyndir T1 - T2

MÓTTEKIÐ
29. maí 2018
 Byggingarfulltrúinn
í Húnaþingi vestra

HÁNNIAD/TEIÐN		Kennitala	Símannr.
Ársæll Danielsson, Ráfræðingur A+B.		010853-3549	893-1866, 451-2466
Garðavegur 31, 530 Hvammstanga Húnafingur vestra Almenn ráðfögn - Grunnmynd, Einlinn mynd og skýringar			
Kvæði: 1:50	Dagss: maí 2018	Staðn: br	
Verinn:	Blæð. NR:	Sambýðst:	
Garðav.31	a 1 af 1		