



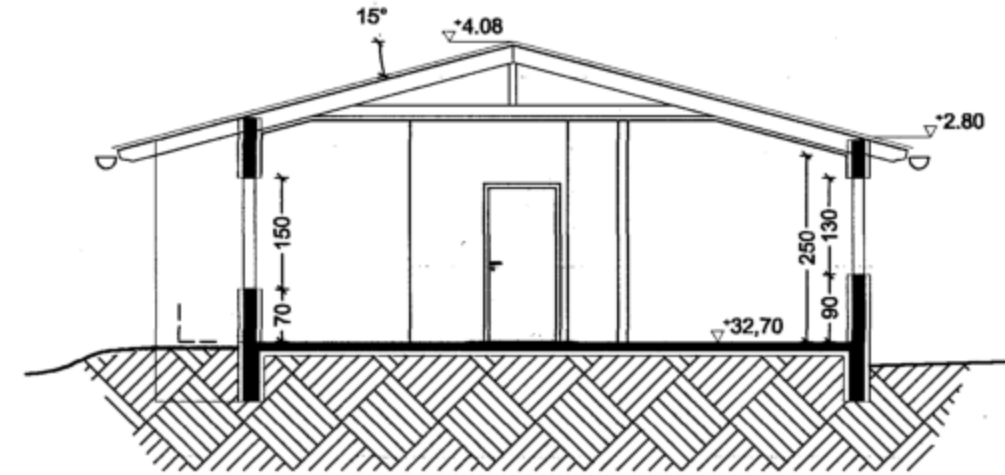

Snið BB

Loftræsting á þaki: loftunarpinn og út úr hverju loftbili skal vera minnst 1.000 mm² fyrir hvern m² þakflatar fyrir þak er 1000mm². (6 loftræsting x 20 x 50mm rauflar með neti í hvert spærubili. 9,5*0,6= 5,7 m² = 5700mm²) eða samsvarandi (t.d. rör).

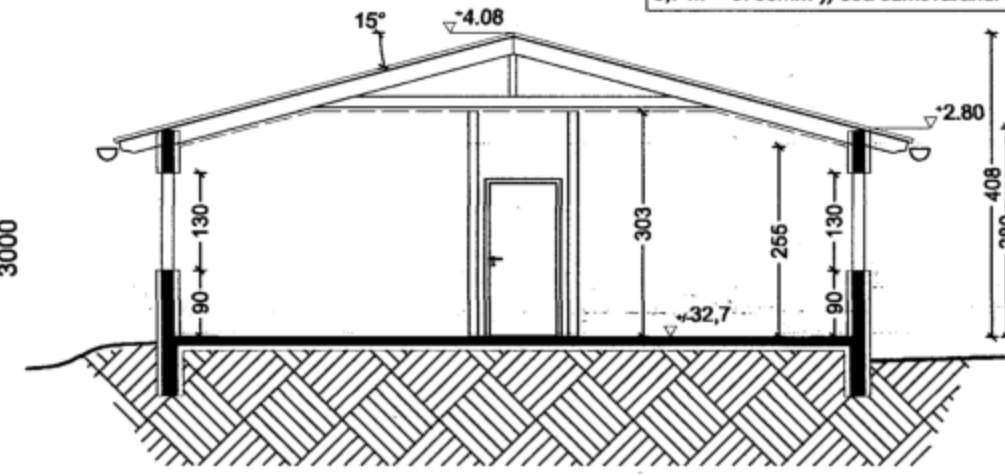

Snið AA

Gólfhæð miðast við að gólfhliti sé settur í steypta plötu, ef gólfhliti er settur ofan á plötu þarf að lækka plötu um þykkt á lögnum (ca. 8 sm). Lofthæð við útvegg er 2,55m, pláss er fyrir flöt á gólf og frávík á rafmagnsgrind. (Lofthæð skal vera minnst 2,5m).

Skýringar

SI Slökkvitæki
Et Eldvarmteppi
Rs Reykskynjari
BO (0,6° 0,9) Björgunarp
EI-60 Brunamerking
NF Gólfniðurfall
Niðurfall
MHL 01 Matshliut
0101 Rýmisn.
x.xx Hæðarkódi

Hæðarkódi
Flatarmál lóðar
Norðarpila
Útveggur varmamót
Lettur innveggur

Niðurstæða		
Orkurammí	206	W/K
Rauntap	205	W/K
Leiðnitap á ferm. gólfs	1,37	W/m ² °C
Útveggir, vegið meðaltal	0,58	W/m ² K
Aflþörf	10.734	W
Varmaþörf	38.829	kWh/ár



Hönnunarstjóri: Stefán Ámason

Verk: Garðavegur 31, Húnaþing vestra	Landnr: 212050	Flasnað/teikn. SA,SA	Verkur: 2017-034
Verskilt: Aðalteikning, Grunnmynd, snið, útlit, skráningartafla og byggingarlýsing		Bláð nr. 1	Teikning nr. 100
		Dags: 31-10-2017	Mkv. 1/100
Stefán Ámason byggingafræðingur, kt. 020346 4269 Símar 896 3920, 6617 280, sa@innernet.is		Samp.	S. Ámason

Byggingarlýsing:

Húsið er einbýlishús með innbyggðum bílskúr, byggt á lóðinni Garðavegur 31, Húnaþing vestra. Landnúmer 212050

Stærðir:	Lóðastærð	840m ²
	Nýtingarhlutfall	0,178
	Grunnflatarmál	149,7m ²
	Brúttórúmmál	515,0m ³ (með botni 544,9m ³)
	Aðrar stærðir eru samkv. skráningaöflu, sem verður send rafrænt.	

Þak: Þak verður klætt með báru aluzinc plötum ofan á tjörupappa og þakklæðingu 25 x 150. Loftbili skal vera yfir allri einangrun minnst 25mm (gr. 10.5.5) Þaksperrur eru 45 x 225mm. Einangrun er 200 mm steinull (þakull) með vindpappa sem kemur á milli þaksperra sem eru með skammblita samkvæmt teikningu. Neðan á þaksperrur kemur rakavamarlag 0,2mm, 35x45 rafmagnsgrind og 1x13 gipsplötur eða önnur klæðing í flokki 2 að vali verkkaupa. Viðbótareinangrun má vera í þakrymi t.d. 50mm eða 25mm steinull í rafmagnsgrind. (undir rakavamarlagi).
Loftræsting á þaki: loftunarpinn og út úr hverju loftbili skal vera minnst 1.000 mm² fyrir hvern m² þakflatar fyrir þak er 1000mm². (6 loftræsting x 20 x 50mm rauflar með neti í hvert spærubili. 9,5*0,6= 5,7 m² = 5700mm²) eða samsvarandi (t.d. rör). Þakrennur og niðurföll eru utanálggjandli.

Útveggir: Útveggir eru byggðir með varmamótum, steinsreypa er 150mm og einangrun 75mm að utan og innan. Að utan er húsið þússað með múrkerfi, að innan eru útveggir þússaðir eða klæddir með gipsplötum eða öðru efni í flokki 2 að ósk verkkaupa.

Eldvarmaveggur/ milliveggir: Milliveggur á milli íbúðar og bílskúrs er steinsteyptur 150mm REI 60. með hurð sem er EI260-C5m. Eldvarmaveggur kemur upp að þakklæðingu og að steypu í útvegg. Frágangur skal vera í samræmi við leiðbeiningar Mannvirkjastofnunar. Aðrir milliveggir eru gerðir úr 70mm stál- eða tréstöðum klæddur með 13mm gipsplötum eða öðru klæðingarefni í flokki 2 beggja vegna, einangrað er með 70mm steinullareinangrun til hljóðeinangrunar.

Hurðir: Inngönguhurð (aðalhurð) skal vera gerð fyrir a.m.k. 0,90m breidd og 2,10m háar hurðir. Innihurðir skulu vera gerðar fyrir umferð hreyfilamiða a.m.k. 0,83m (0,90) (ljósop) breidd og 2,00m háar hurðir.

Gólf: Gólf er staðsteypt, einangrað að neðan með 75mm plasteinangrun. Sökkjar er staðsteyptir byggðir með varmamótum á þjappaða fyllingu. Steinsreypa er 200mm og einangrun 75mm að utan og innan. Sökkjar verða þússaðir að utan (undir jörð). Gólfhæð miðast við að gólfhliti sé settur í steypta plötu, ef gólfhliti er settur ofan á plötu þarf að lækka plötu um þykkt á lögnum (ca. 8 sm). Lofthæð við útvegg er 2,55m, pláss er fyrir flöt á gólf og frávík á rafmagnsgrind. (Lofthæð skal vera minnst 2,5m).

Gluggar: Gluggar verða úr tré eða plasti (val verkkaupa). Gler er K- gler með, loftbili 12mm í föstum körmum. Í opnanlegum fögum og hurðum er gler 9mm.

Neysluvatn: Hlitasig á neysluvatni skal ekki vera hærra en 60°C úr krönum. Öryggisbúnaður skal sjá til þess að hiti fari ekki yfir 65°C. Sjá sérteikn. lagnahönnuðar Hiti: Húsið verður hitað upp með gólfhlita.

Loftræsting: Loftræsting er náttúruleg um opnanlega glugga. Útsog skal vera samkv. reglugerð úr eldhúsi íbúðar: 30 l/s., úr baðherbergi íbúðar: 15 l/s. Önnur Lr. merking er vélrænt útsog eða einangraðir stokkar upp úr þaki.

Bréfaluga er á úthúroð samkv. reglugerð, hæð 900mm.
Sorpgæmsla: Sorpgæmsla er við bílastæði og skal vera a.m.k. EI60.

Brunavarnir: Flóttaleiðir eru samkvæmt byggingareglugerð. Björgunarpinn er úr herbergjum.


Eldvarmamerkingar eru samkvæmt brunavarnareglugerð. Slökkvitæki og reykskynjarar eru á teikningu.

Klæðningar eru í flokki 2.
Læstir skápar, hreinsiefni:

Læstur skápur fyrir lyf er í eldhúsinnettingu. Hreinsiefni eru geymd í skáp á baðherbergi. Br. 12.8.1 Allar málsetningar eru í sm. aðrar en hæðarkóðar sem eru í mætrum.

Kólnunartölur:	
Þak	0,20 W/m ² °C
Útveggur	0,30 W/m ² °C
Gólf	0,20 W/m ² °C
Meðaltal glugga og hurða	2,05 W/m ² °C

SKANNAÐ

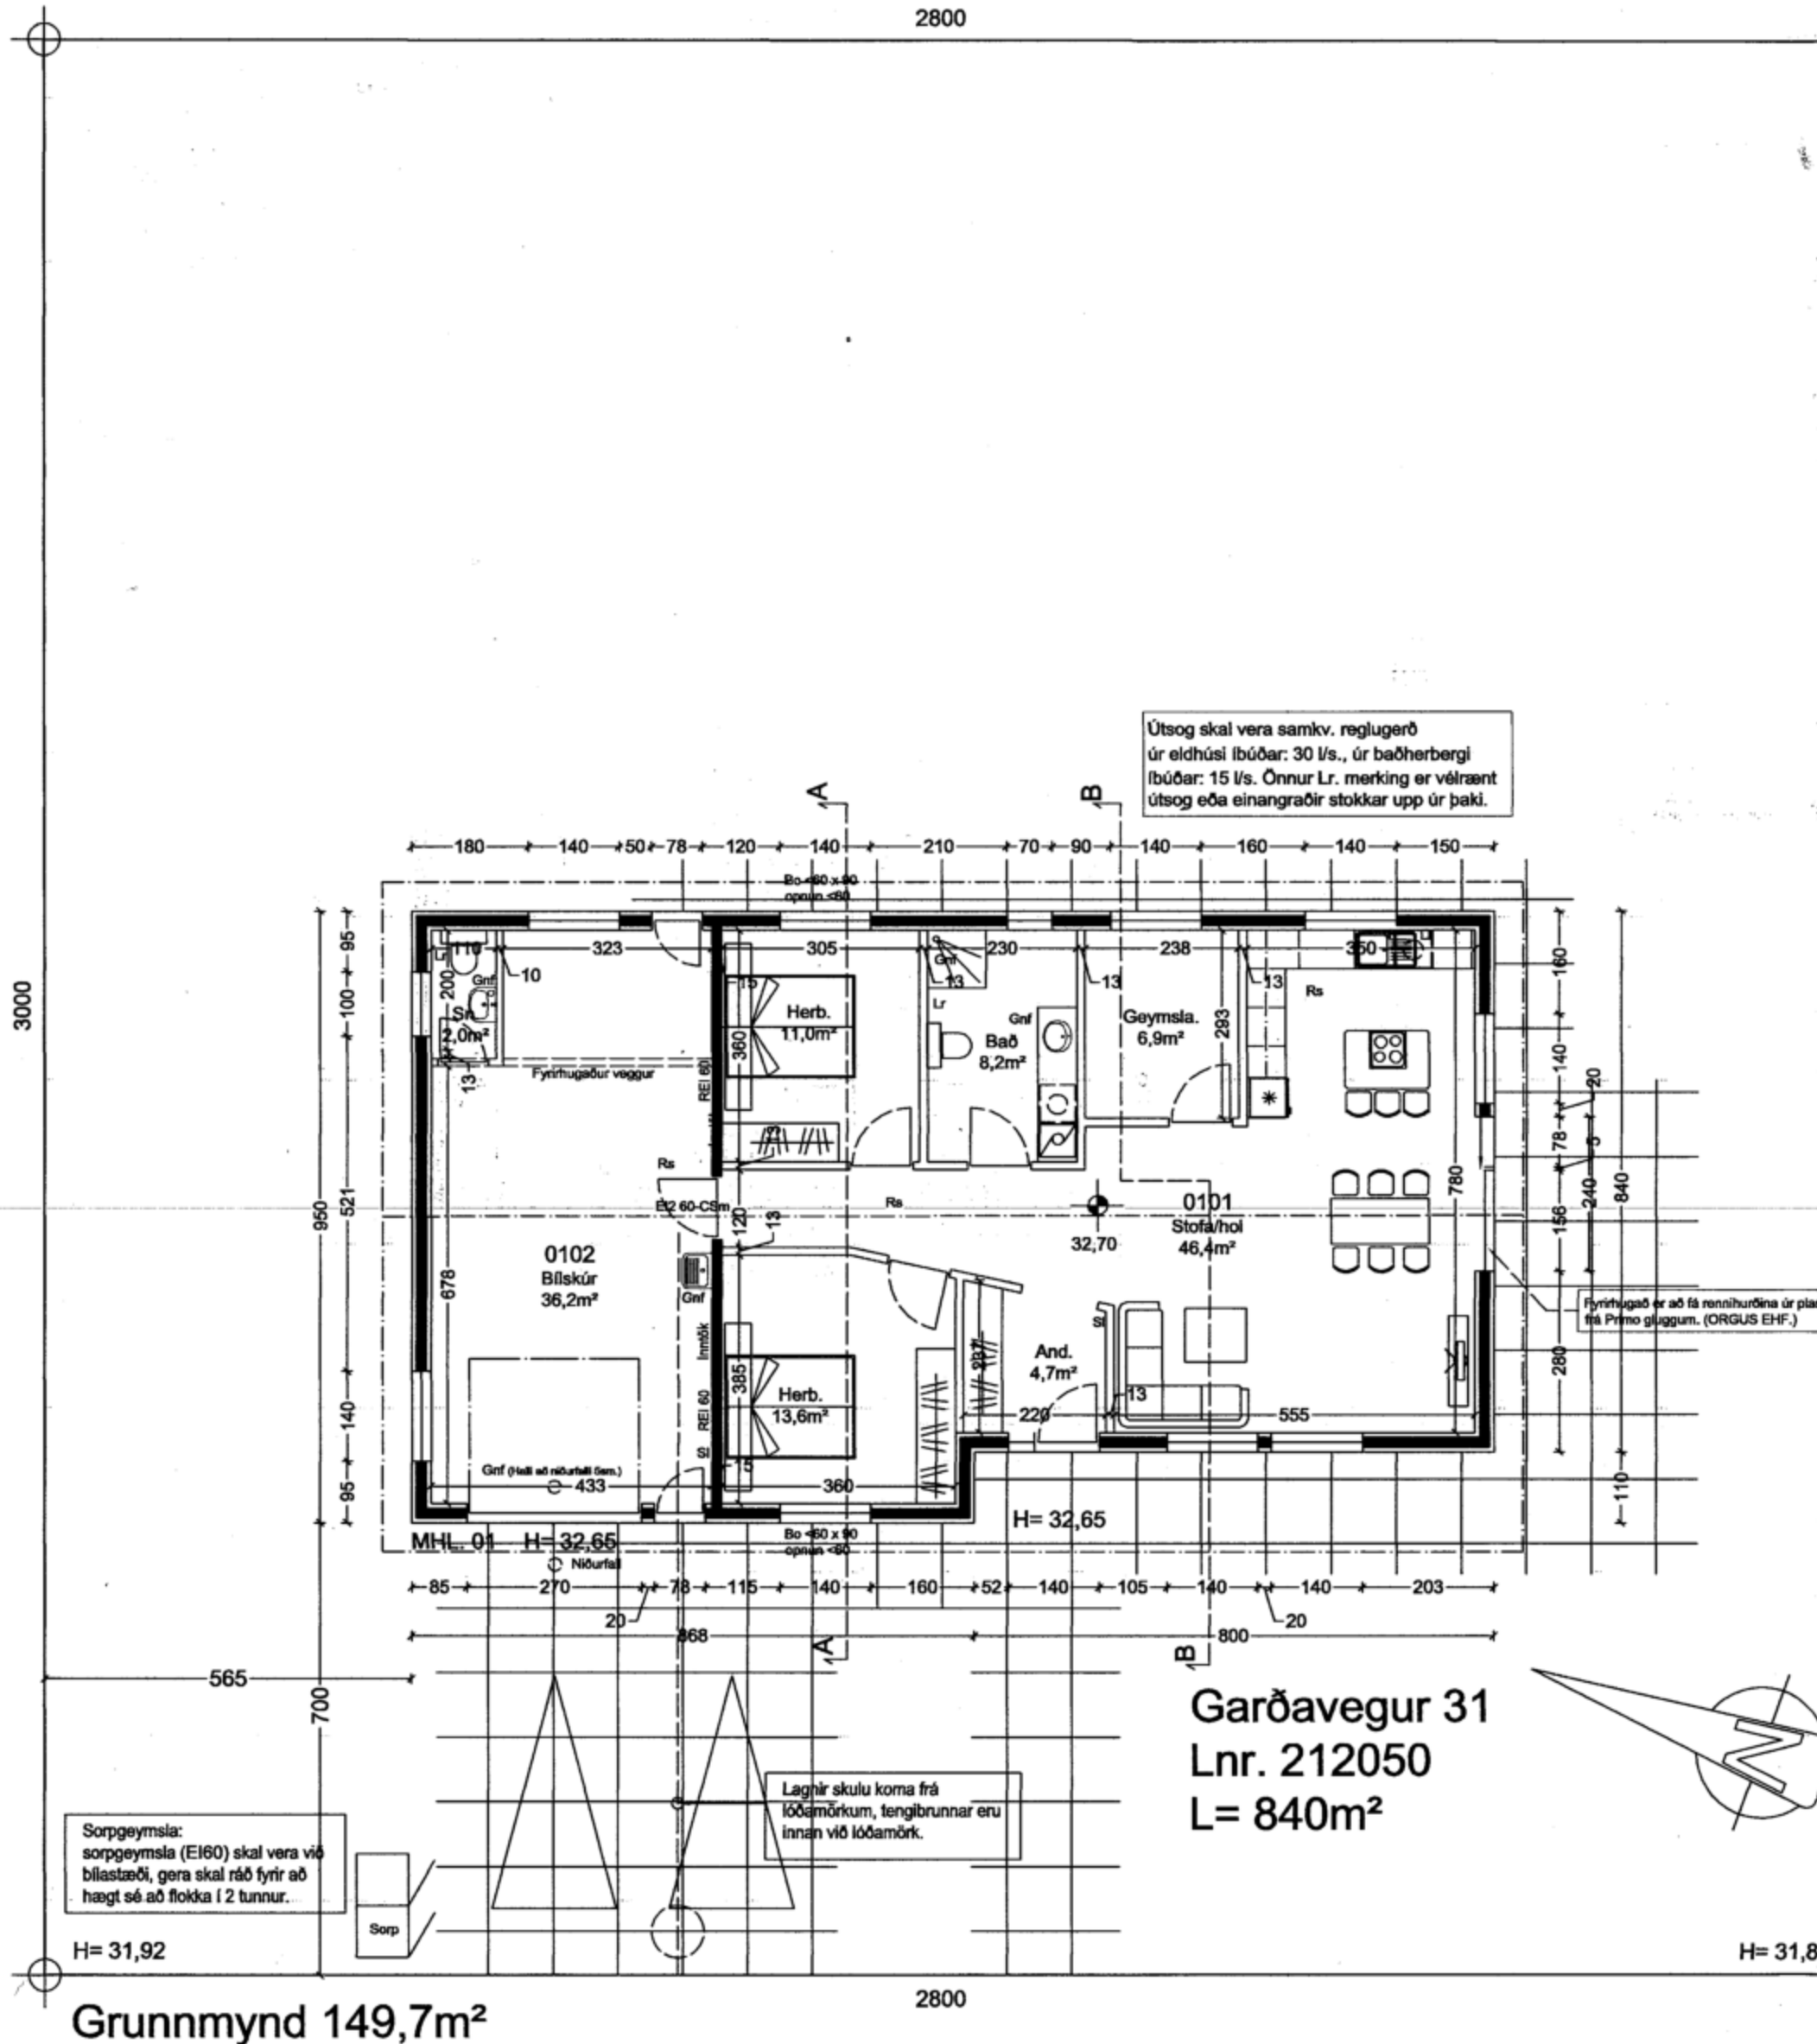

Garðavegur 31
Lnr. 212050
L= 840m²

Gangstétt

Garðavegur