




Útlit suður

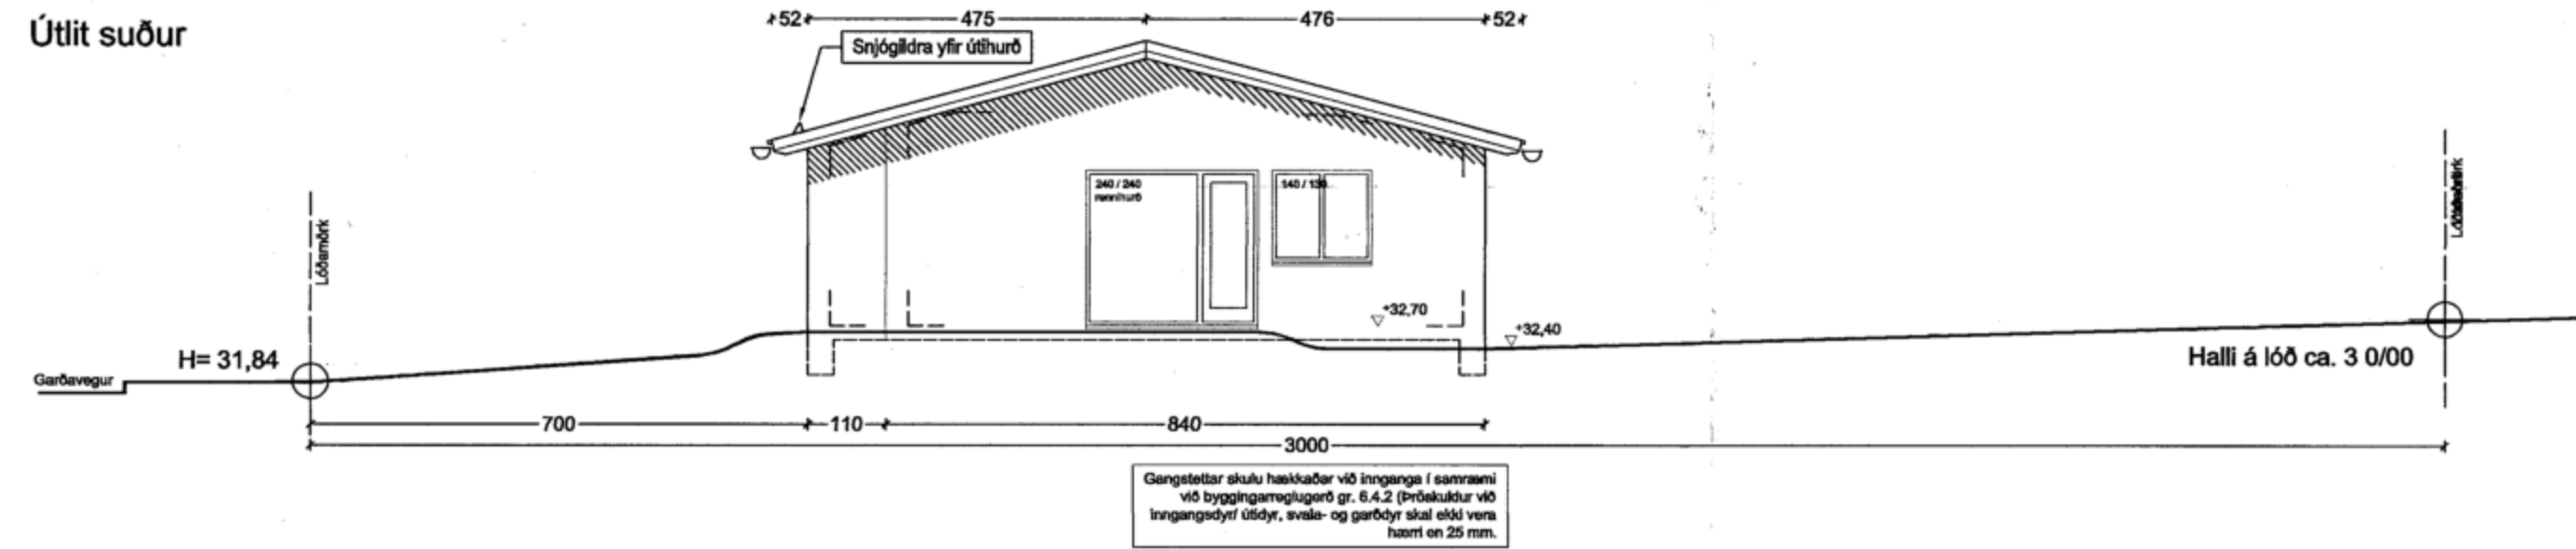


Útlit norður

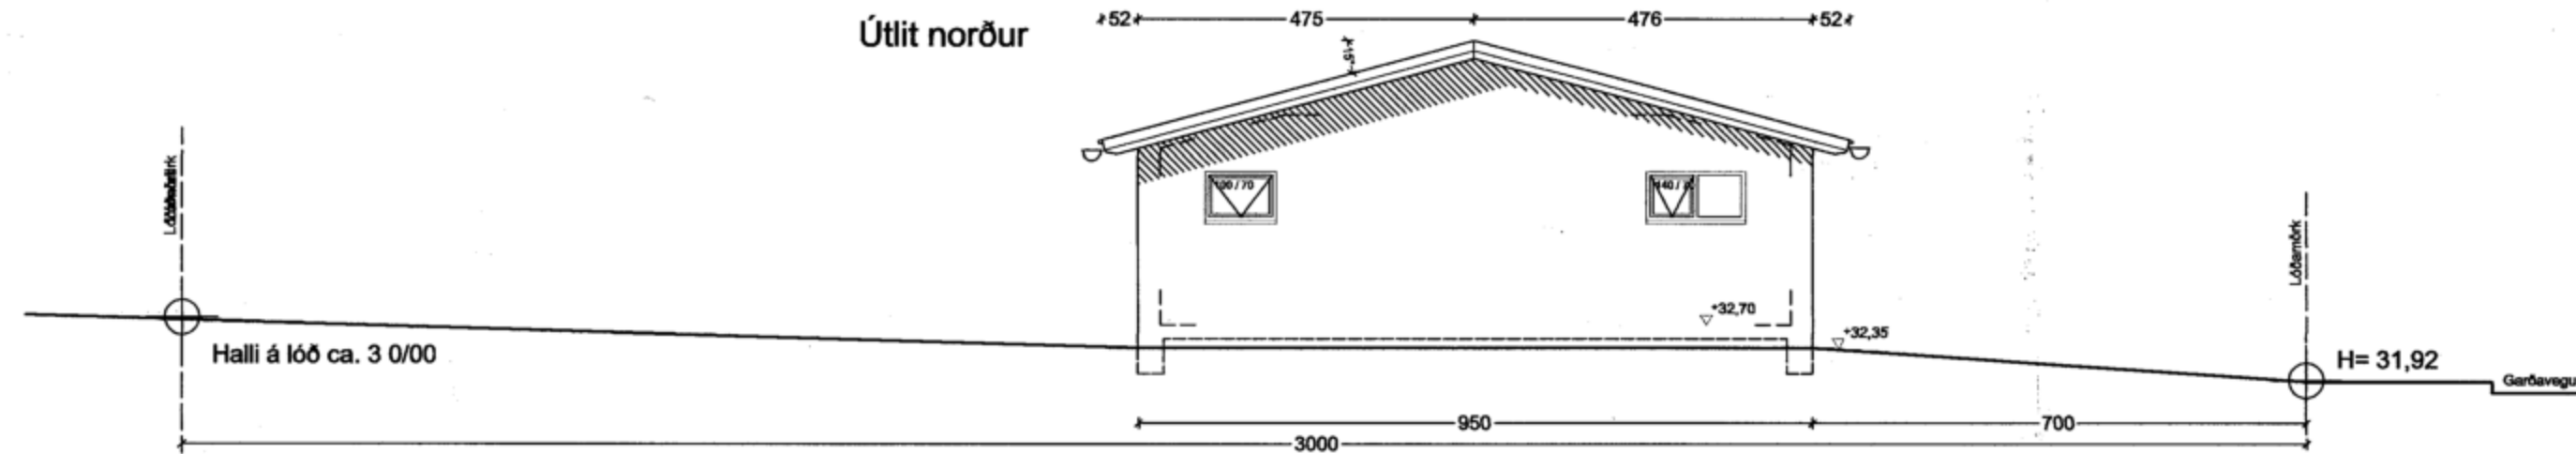

Útlit austur

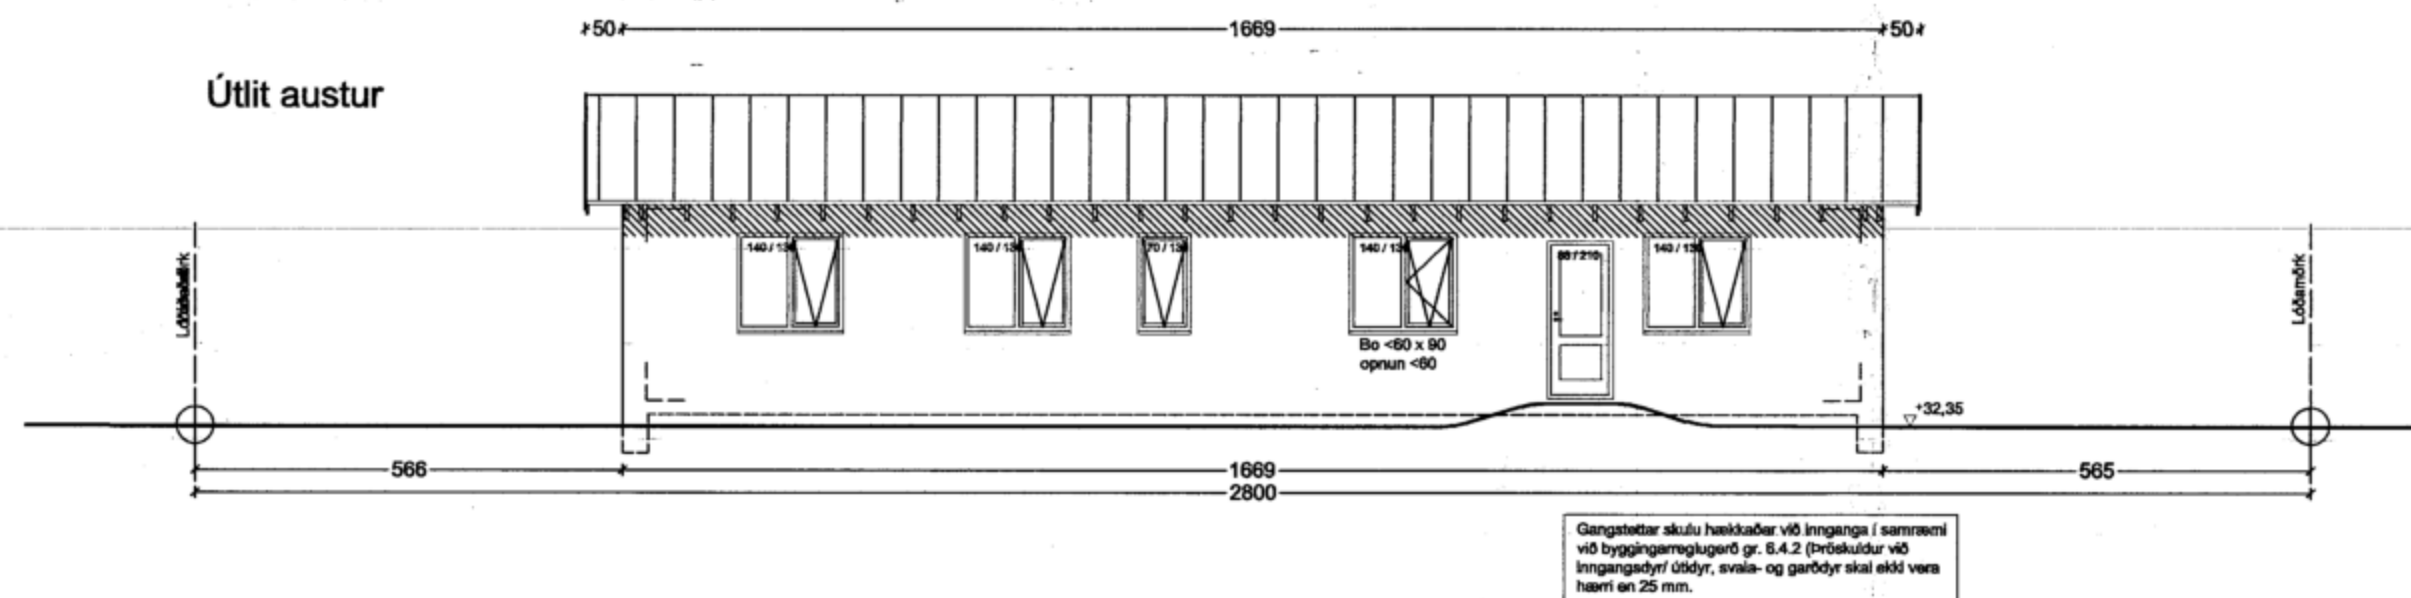

Útlit vestur

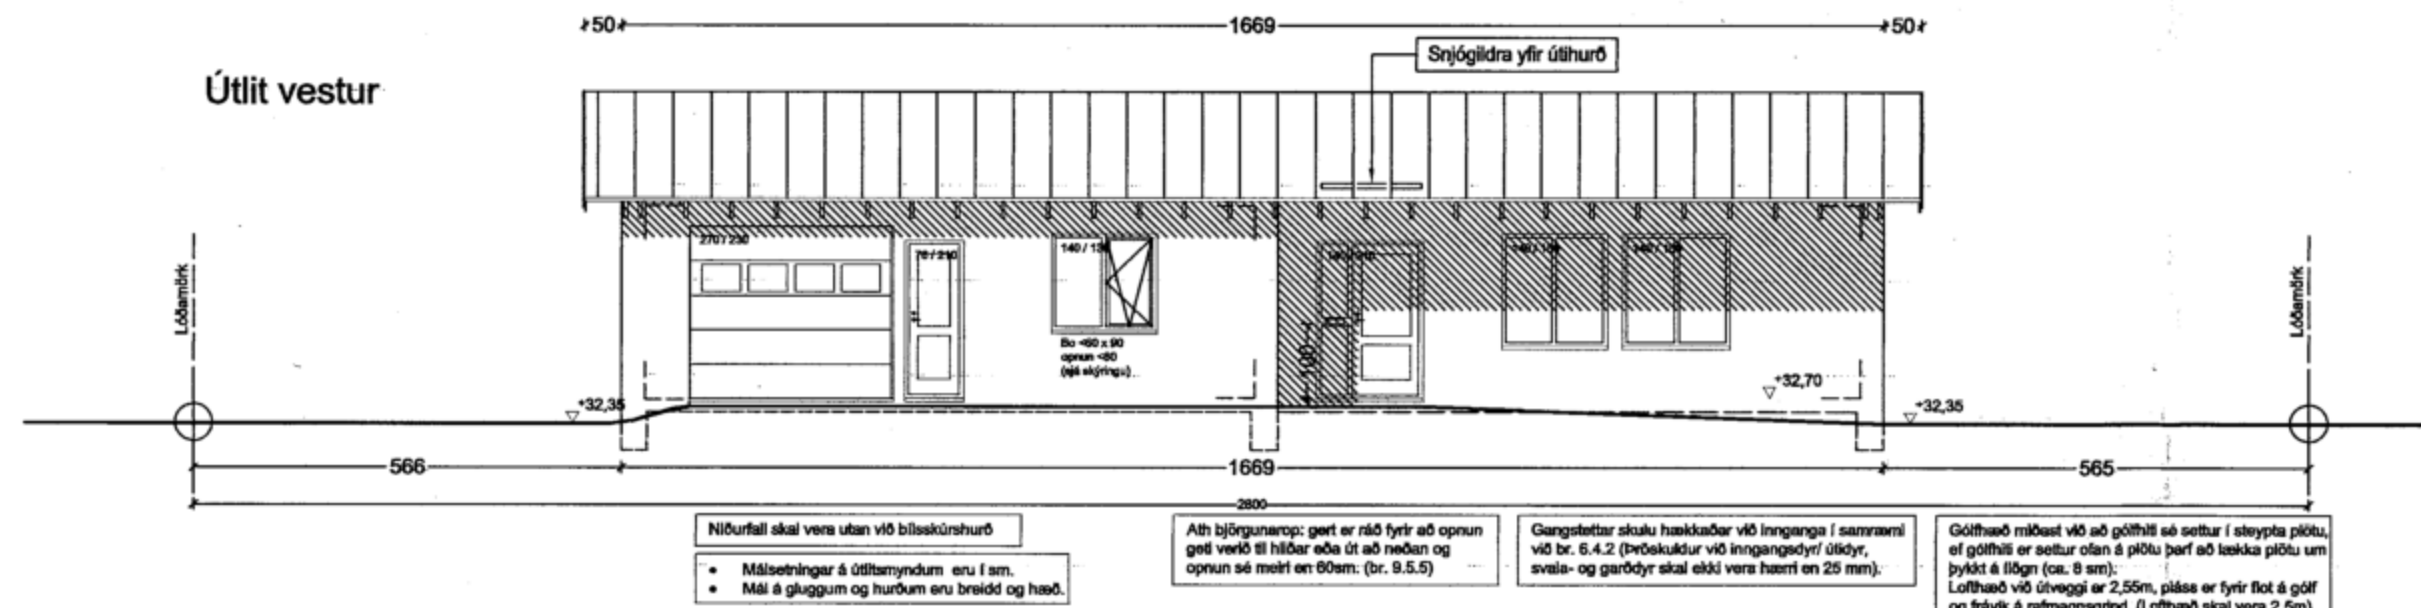

Allar málsetningar eru í sm. aðrar en hæðarkóðar sem eru .í metrum.



Afstöðumynd 1/ 500 Málsetningar eru í metrum á afstöðumynd

SKANNAÐ

Hönnunartíðni: Stefán Árnason	
Verc: Garðavegur 31, Húnaþing vestra	Landnr. 212050
Verkhlut: Útfl og afstöðumynd	Hannadr. teikn. SÍA Verktmr. 2017-03-4 Blað nr. 2 Teikning nr. 101 Dags. 31-10-2017 Mtkr. 1/100-1/500
Stefán Árnason byggingafræðingur, kt. 020346 4269 Símar 896 3920, 6617 280, sa@internet.is Samþ. <i>S. Þorvaldsson</i>	