


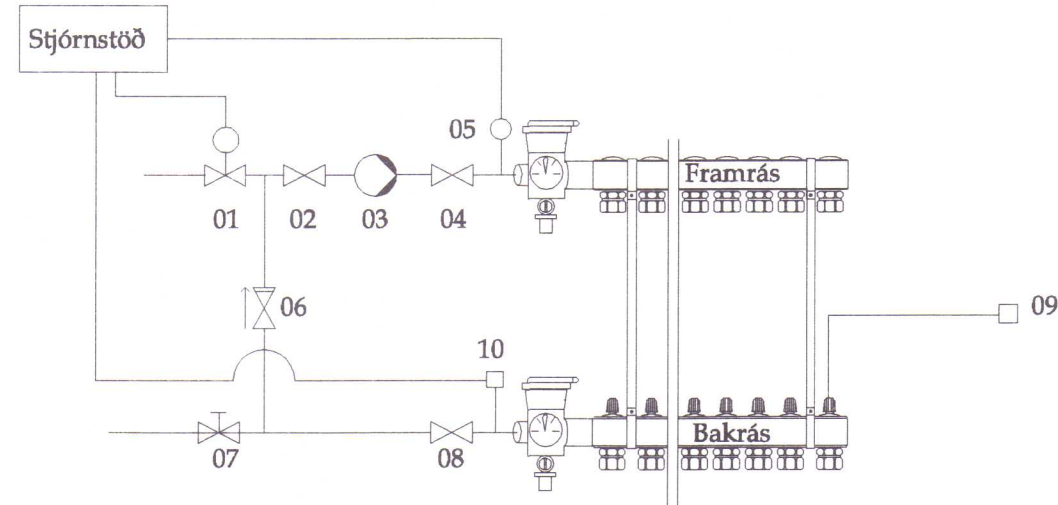


Skýringar

- 1 Stjórnloki Danfoss kv=0,63 sem tengist stjórnstöð
- 2 Stopploki 20mm
- 3 Dæla 0.4 l/s 4mvs þrepastýrð td.Grundfoss
- 4 Stopploki 20mm
- 5 Framrásarskynjari sem tengist stjórnstöð
- 6 Einstefnuloki 20mm
- 7 Stílliloki 15mm
- 8 Stopploki 20mm
- 9 Veggskynjari staðsettur í hverju rými
- 10 Bakrásarskynjari td Danfoss tengist stjórnstöð

Heildarafköst eru 16kw eða ca 80w/m²
Framrásarhitni er 45° en bakrásarhitni er 35°

EFNI Í GÓLFHITALÖGN ERU PEX
LAGNIR 16MM LAGT MEÐ 150MM
MILLIBILI EN ÞÓ ER HAFT 150MM BIL
ÚT VIÐ ÚTVEGGI Í FYRSTU SLAUFU.
EINGÖNGU SKAL NOTA VOTTAD
LAGNAEFNI SEM ER VIÐURKENNT Í
GÓLFHITALAGNIR.

Ath: Málétningar aðalhönnuðar eru ráðandi
er varðar allar staðsetningar á tækjum.

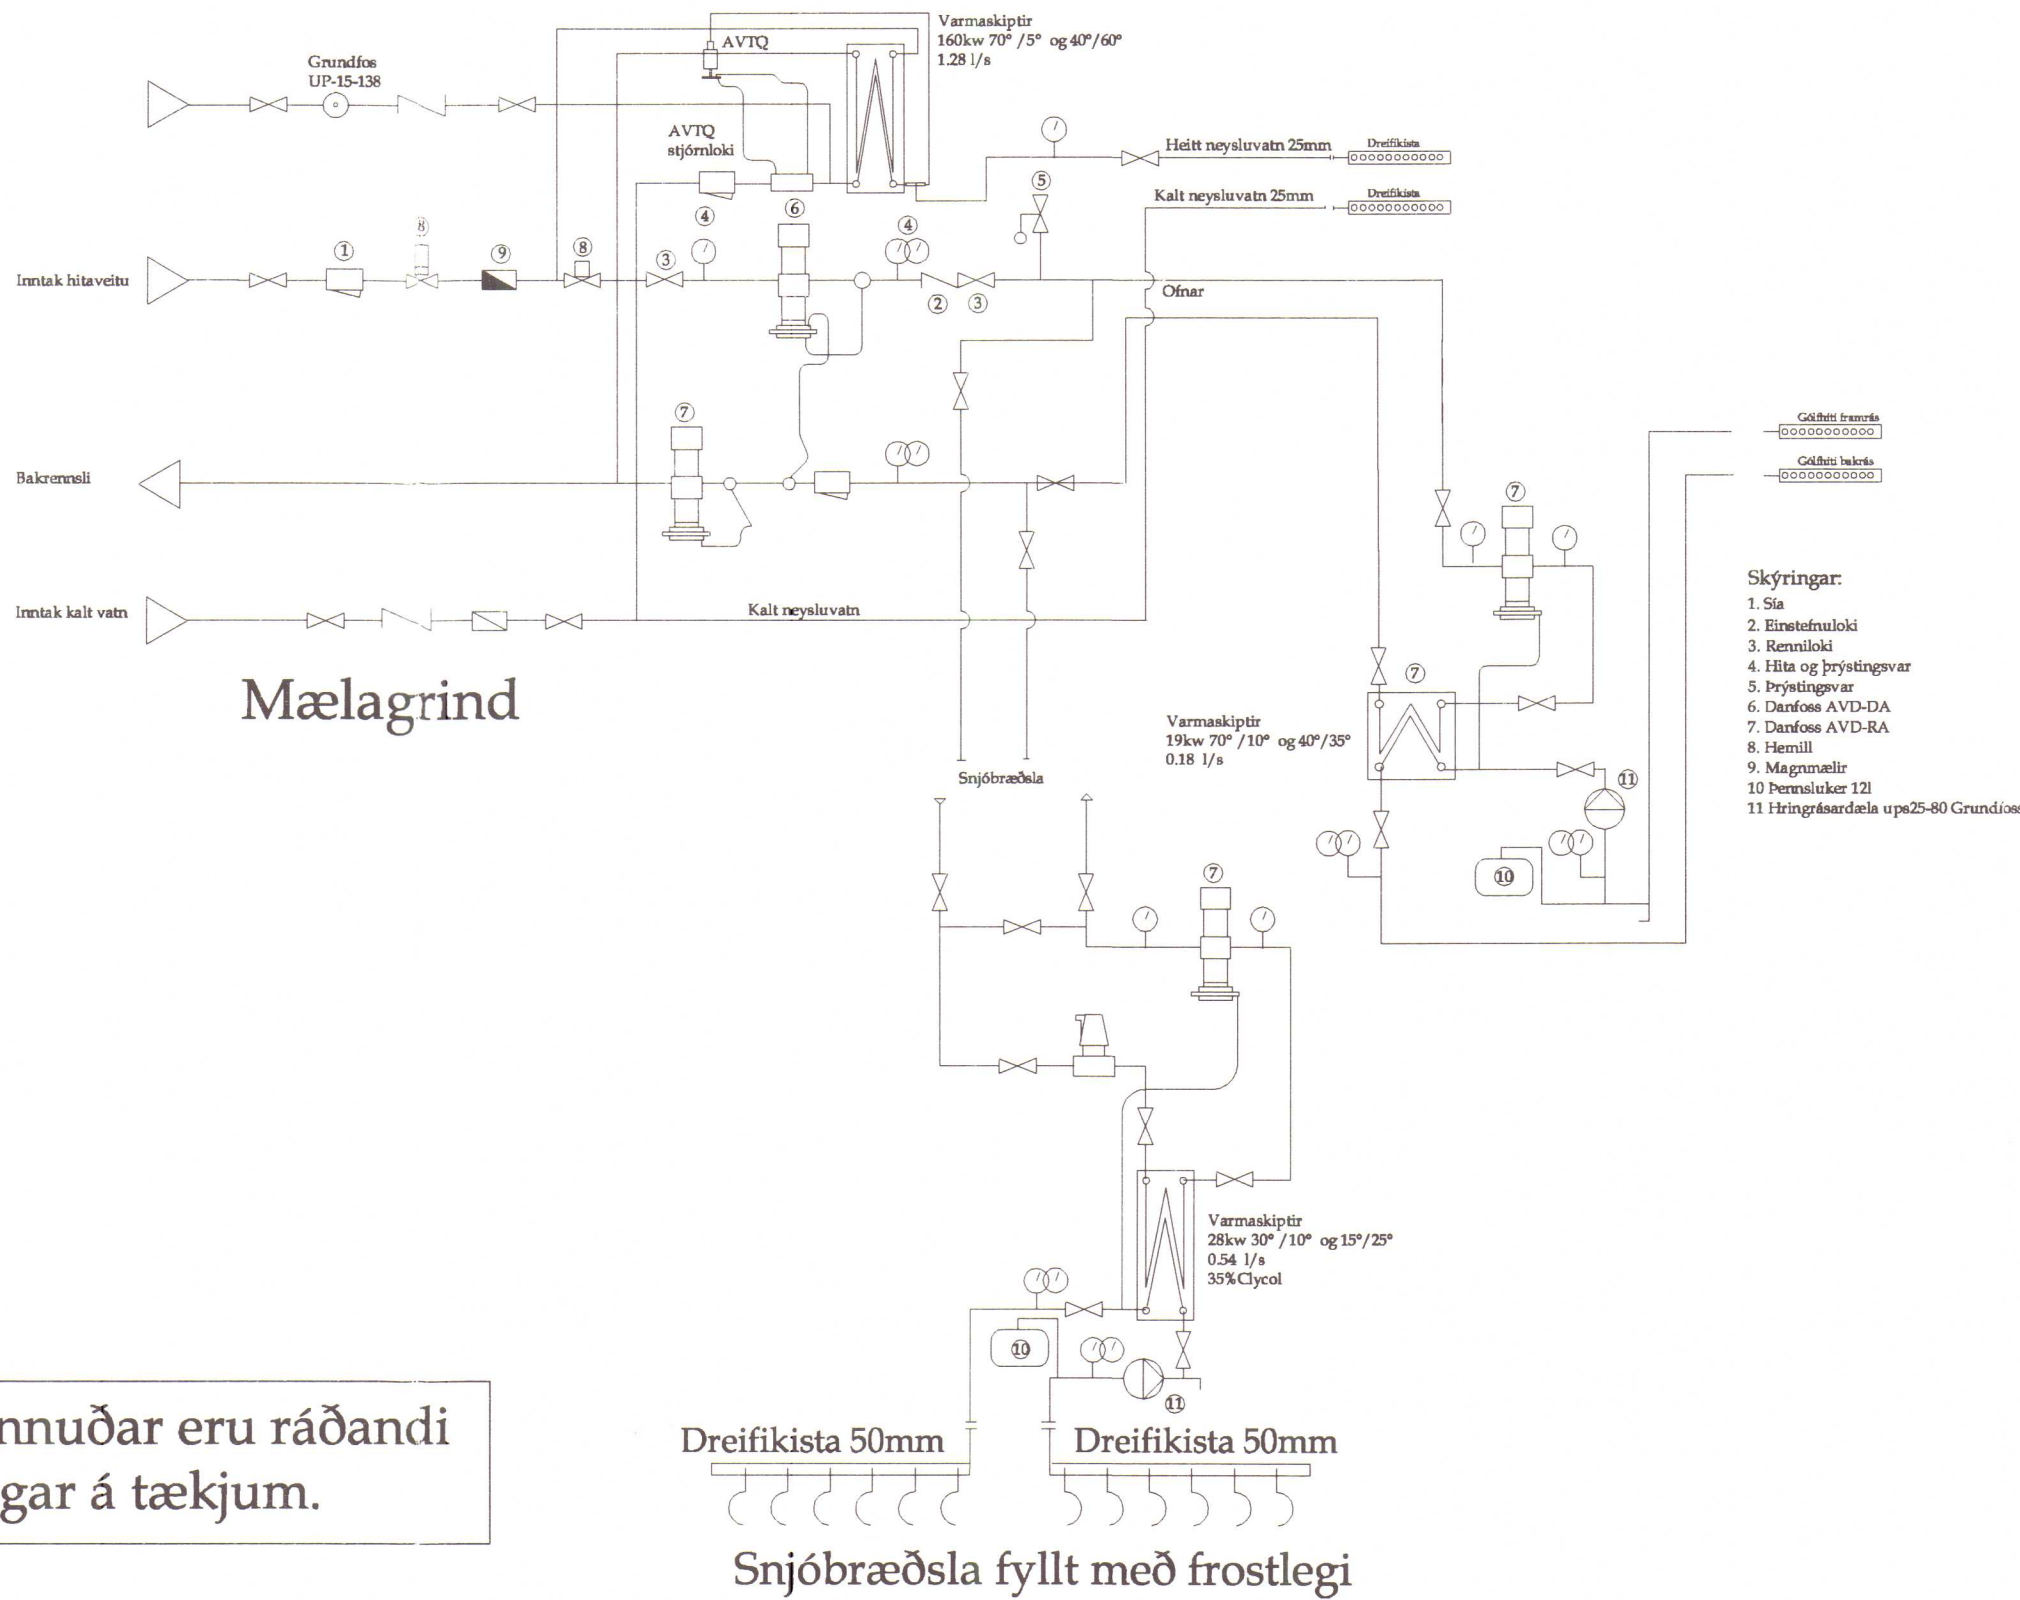

Dreifíkista 50mm
Snjóbræðsla fyllt með frostlegi

