


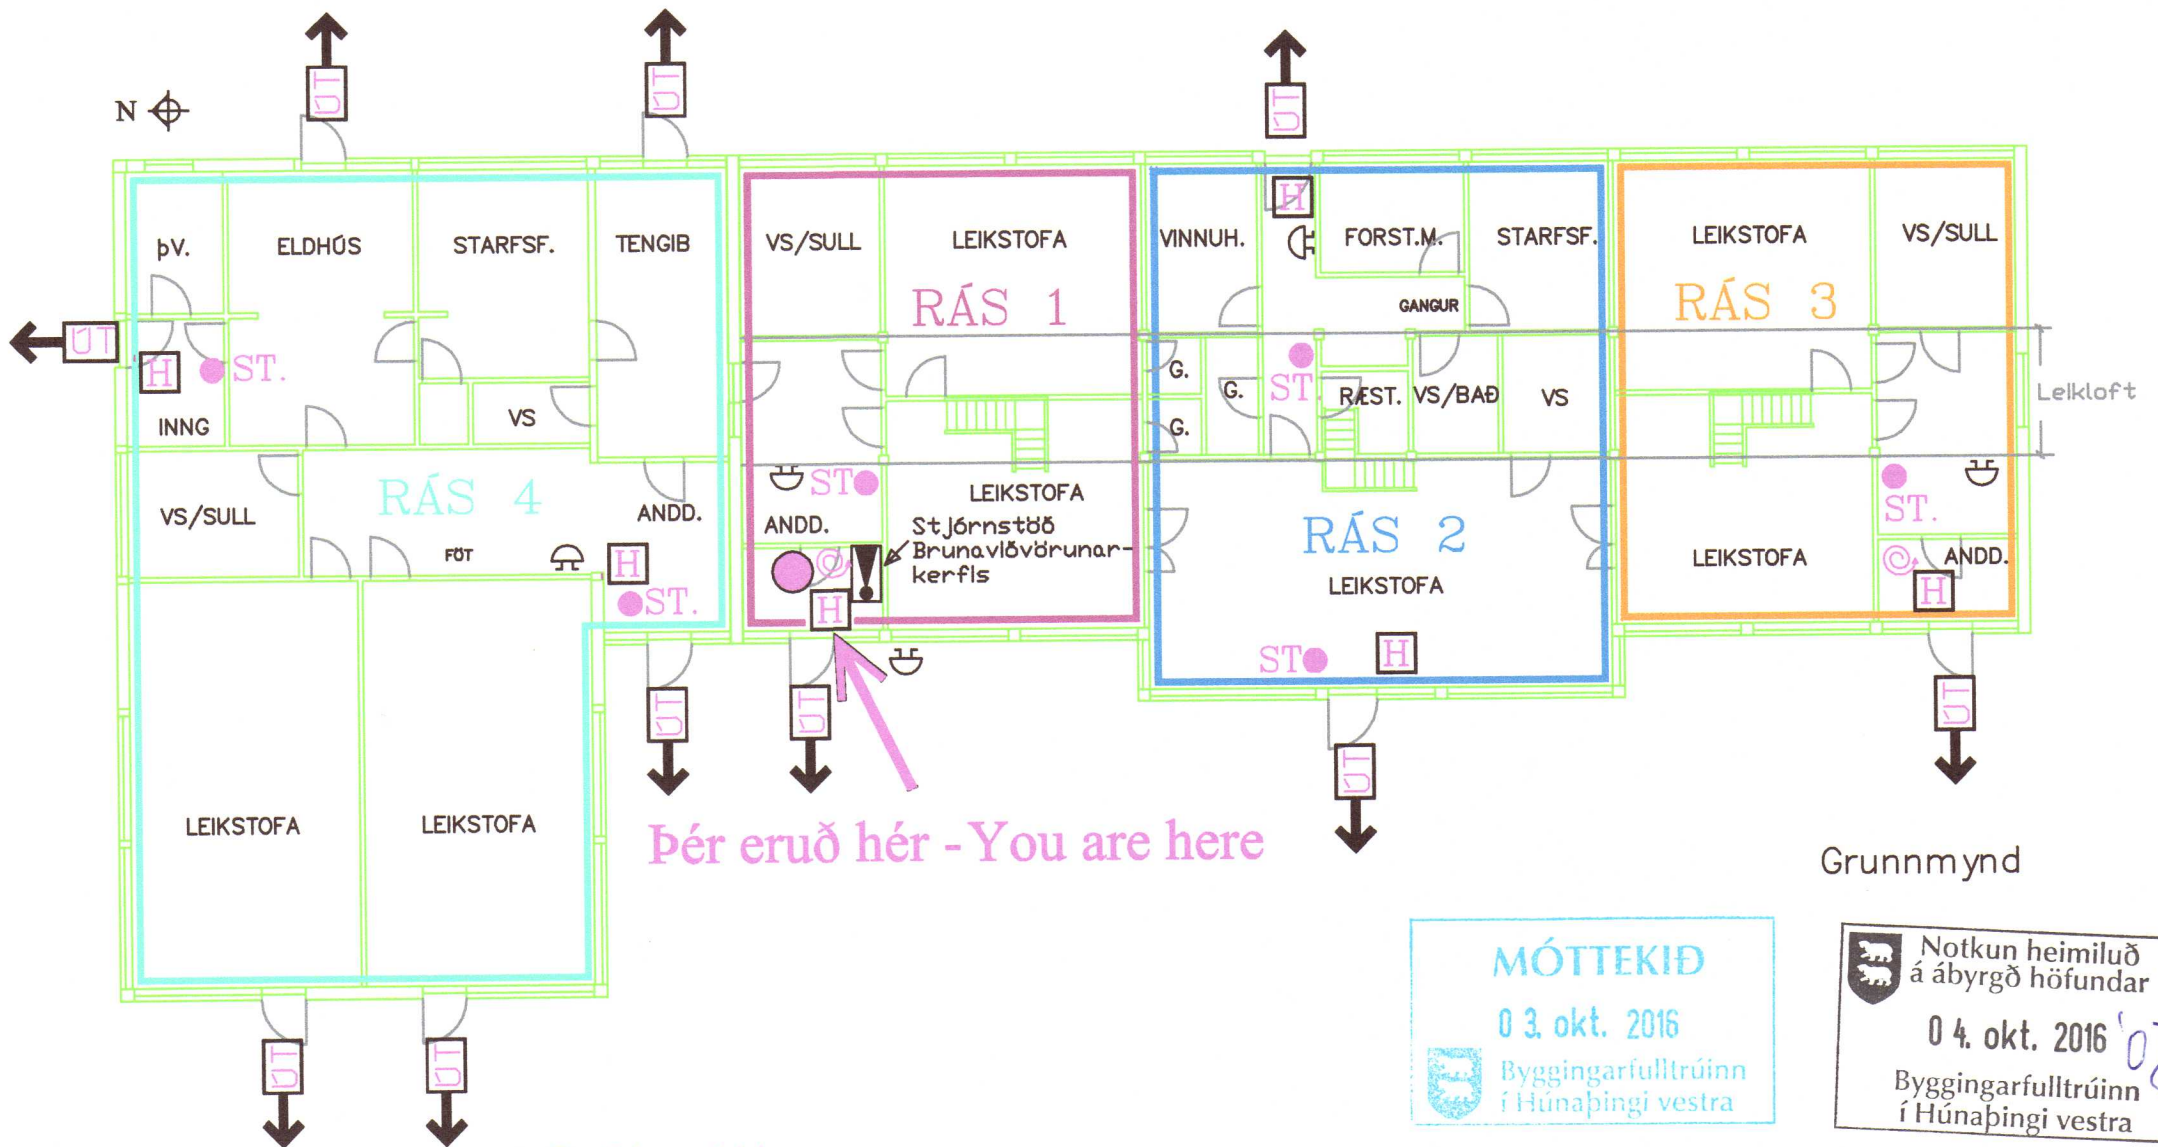

RÁS 1 er: miðnorðurhluti
 RÁS 2 er: miðsuðurhluti
 RÁS 3 er: suðurhluti
 RÁS 4 er: norðurhluti

- Þér eruð hér
You are here
- Handboði - Fire alarm
- © Brunaslanga - Fire hose
- ST. Slökkvitæki - Extinguisher
- ➡ Neyðarútgangur - Fire exit
- ! Stjórnstöð Brunaviðvörðunarkerfis
Fire warning station

MÓTTEKIÐ
 03. okt. 2016
 Byggingarfulltrúinn
 í Húnaþingi vestra

Notkun heimiluð
 á ábyrgð höfundar
 04. okt. 2016 '08
 Byggingarfulltrúinn
 í Húnaþingi vestra

YFIRLITSMYND BRUNAVIÐVÖRUNARKERFIS

Leikskóli Húnaþings vestra Garðavegi 7 Hvammstanga	Dagur sept. 2016
Ársell Daníelsson 0108533549 löggjafverktaki og raffræðingur A+B Höfðabraut 15, 530 Hvammstanga Sími 451-2466 / 893-1866	