
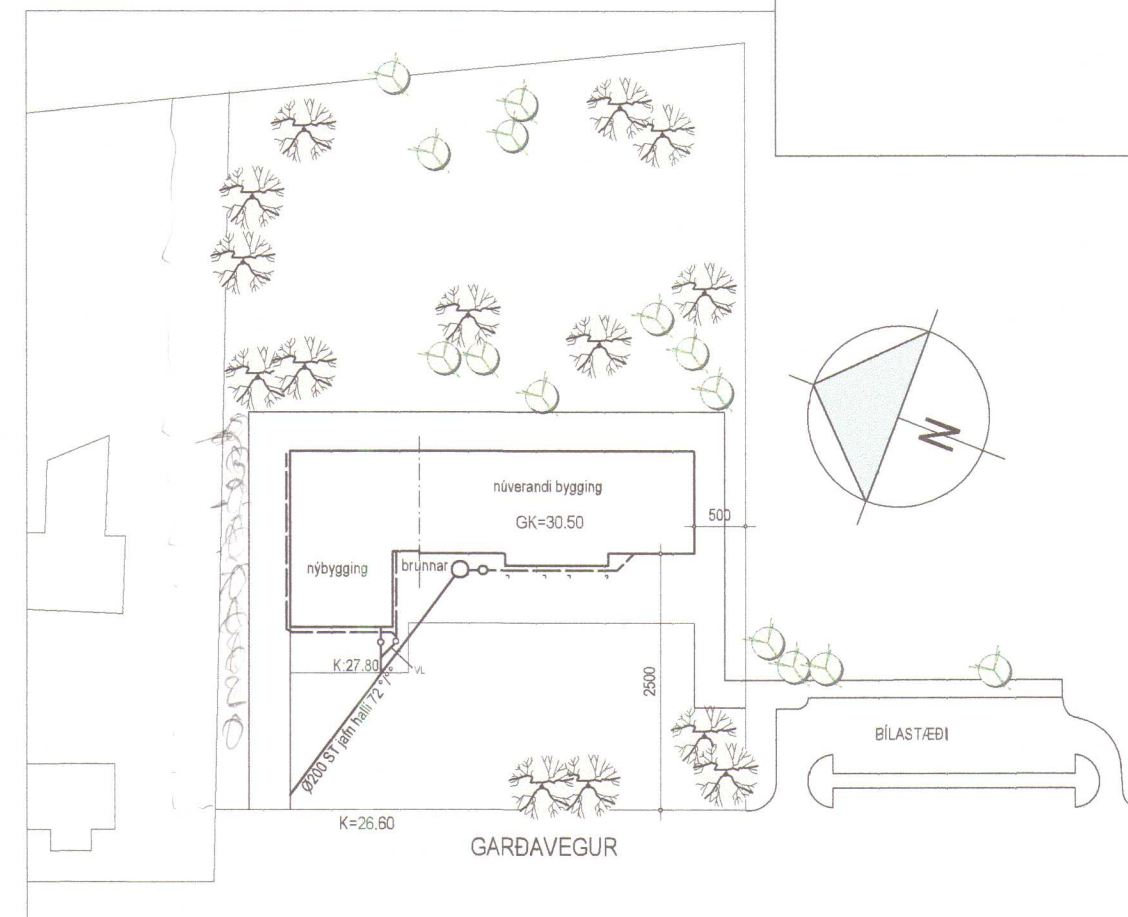


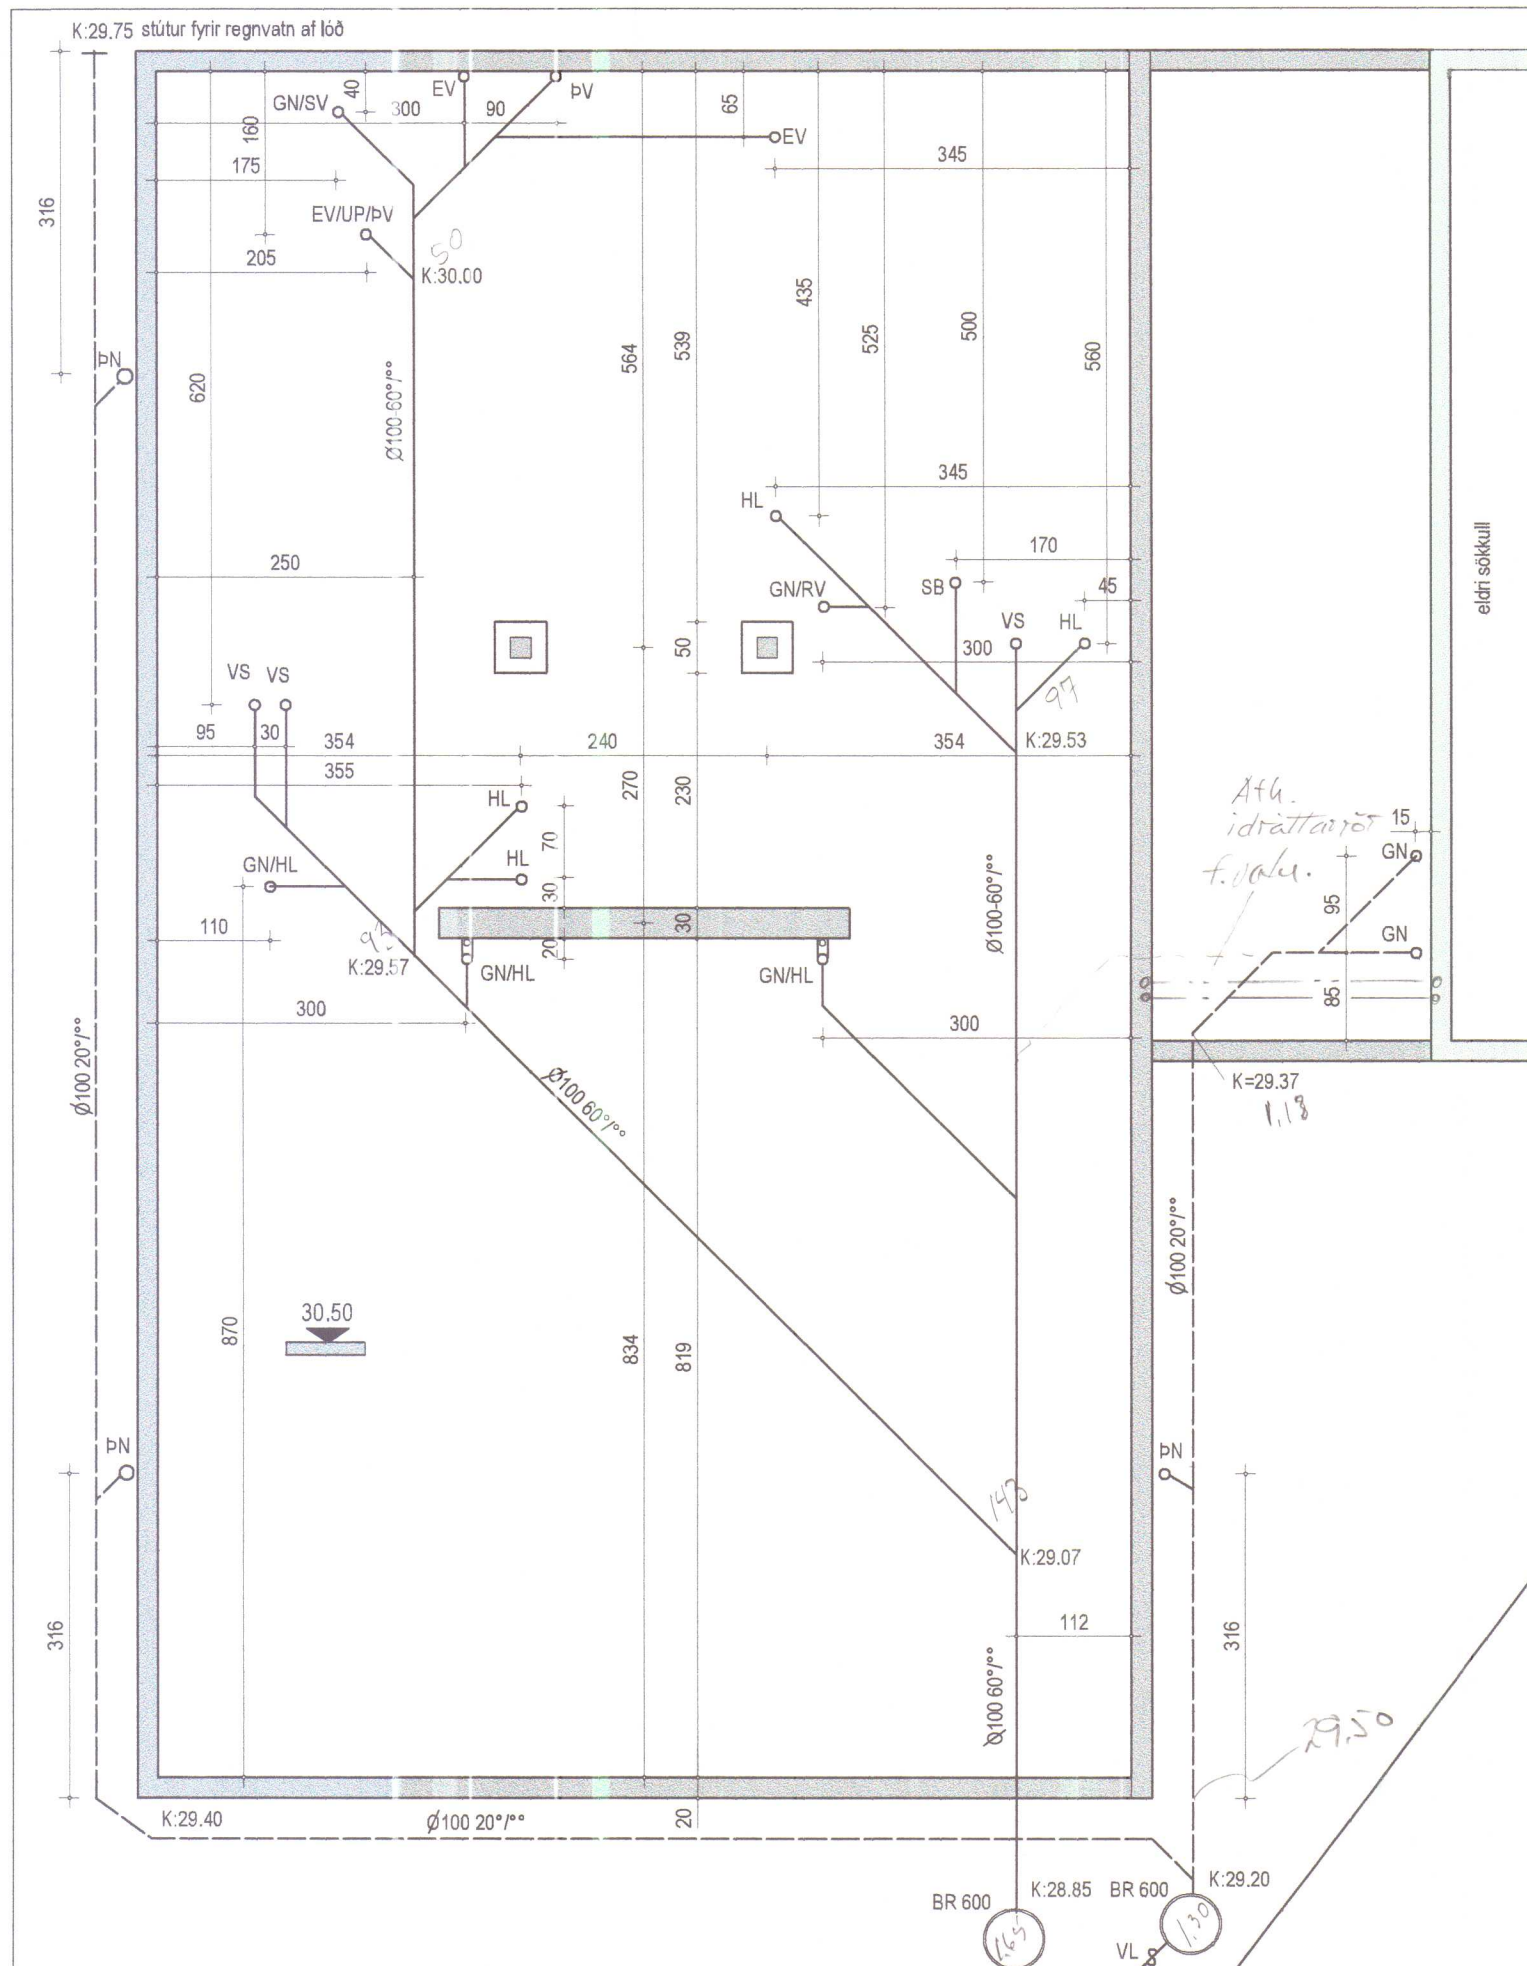

Skýringar við frænnislagir i jörð

Frænnis- og jörðvatnslagnir lagnir séu PVC Tengistykki skulu vera af sömu gerð og þípur. Allar ónefndar lagnir séu ø 100 Frágangur lagna sé i samræmi við staðla og gildandi reglugerðir. Stútar i plötu náu upp i neðri brún plötu og gat umhverfis sé 250x250 mm

VS = salerni
EV = eldhúsvaskur
HL = handlaug
GN = gólfniðurfali (gegnumstreymi)
RV = ræstivaskur
SV = skolvaskur
SB = sturta
pV = þvottavél
Up = uppþvottavél
pN = þakniðurfali
VL = vatnslás
BR = brunnur
K = botnkóti lagna

— frænnislagir
--- jörðvatnslagnir

Ath.öll mál i cm

Leikskóli Hvammstanga viðbygging

Frænnislagir i grunni-afstöðumynd
no 0607-201
kvarði 1:500 1:50

dags. október 2006 breytt 17.10.06 kvótar og stútar i anddyri

verkfræðingur
Gunnar St. Ólafsson
kt. 310545- 3099
Bragagata 28
sími: 8932680
101 Reykjavík
gsto@simnet.is