


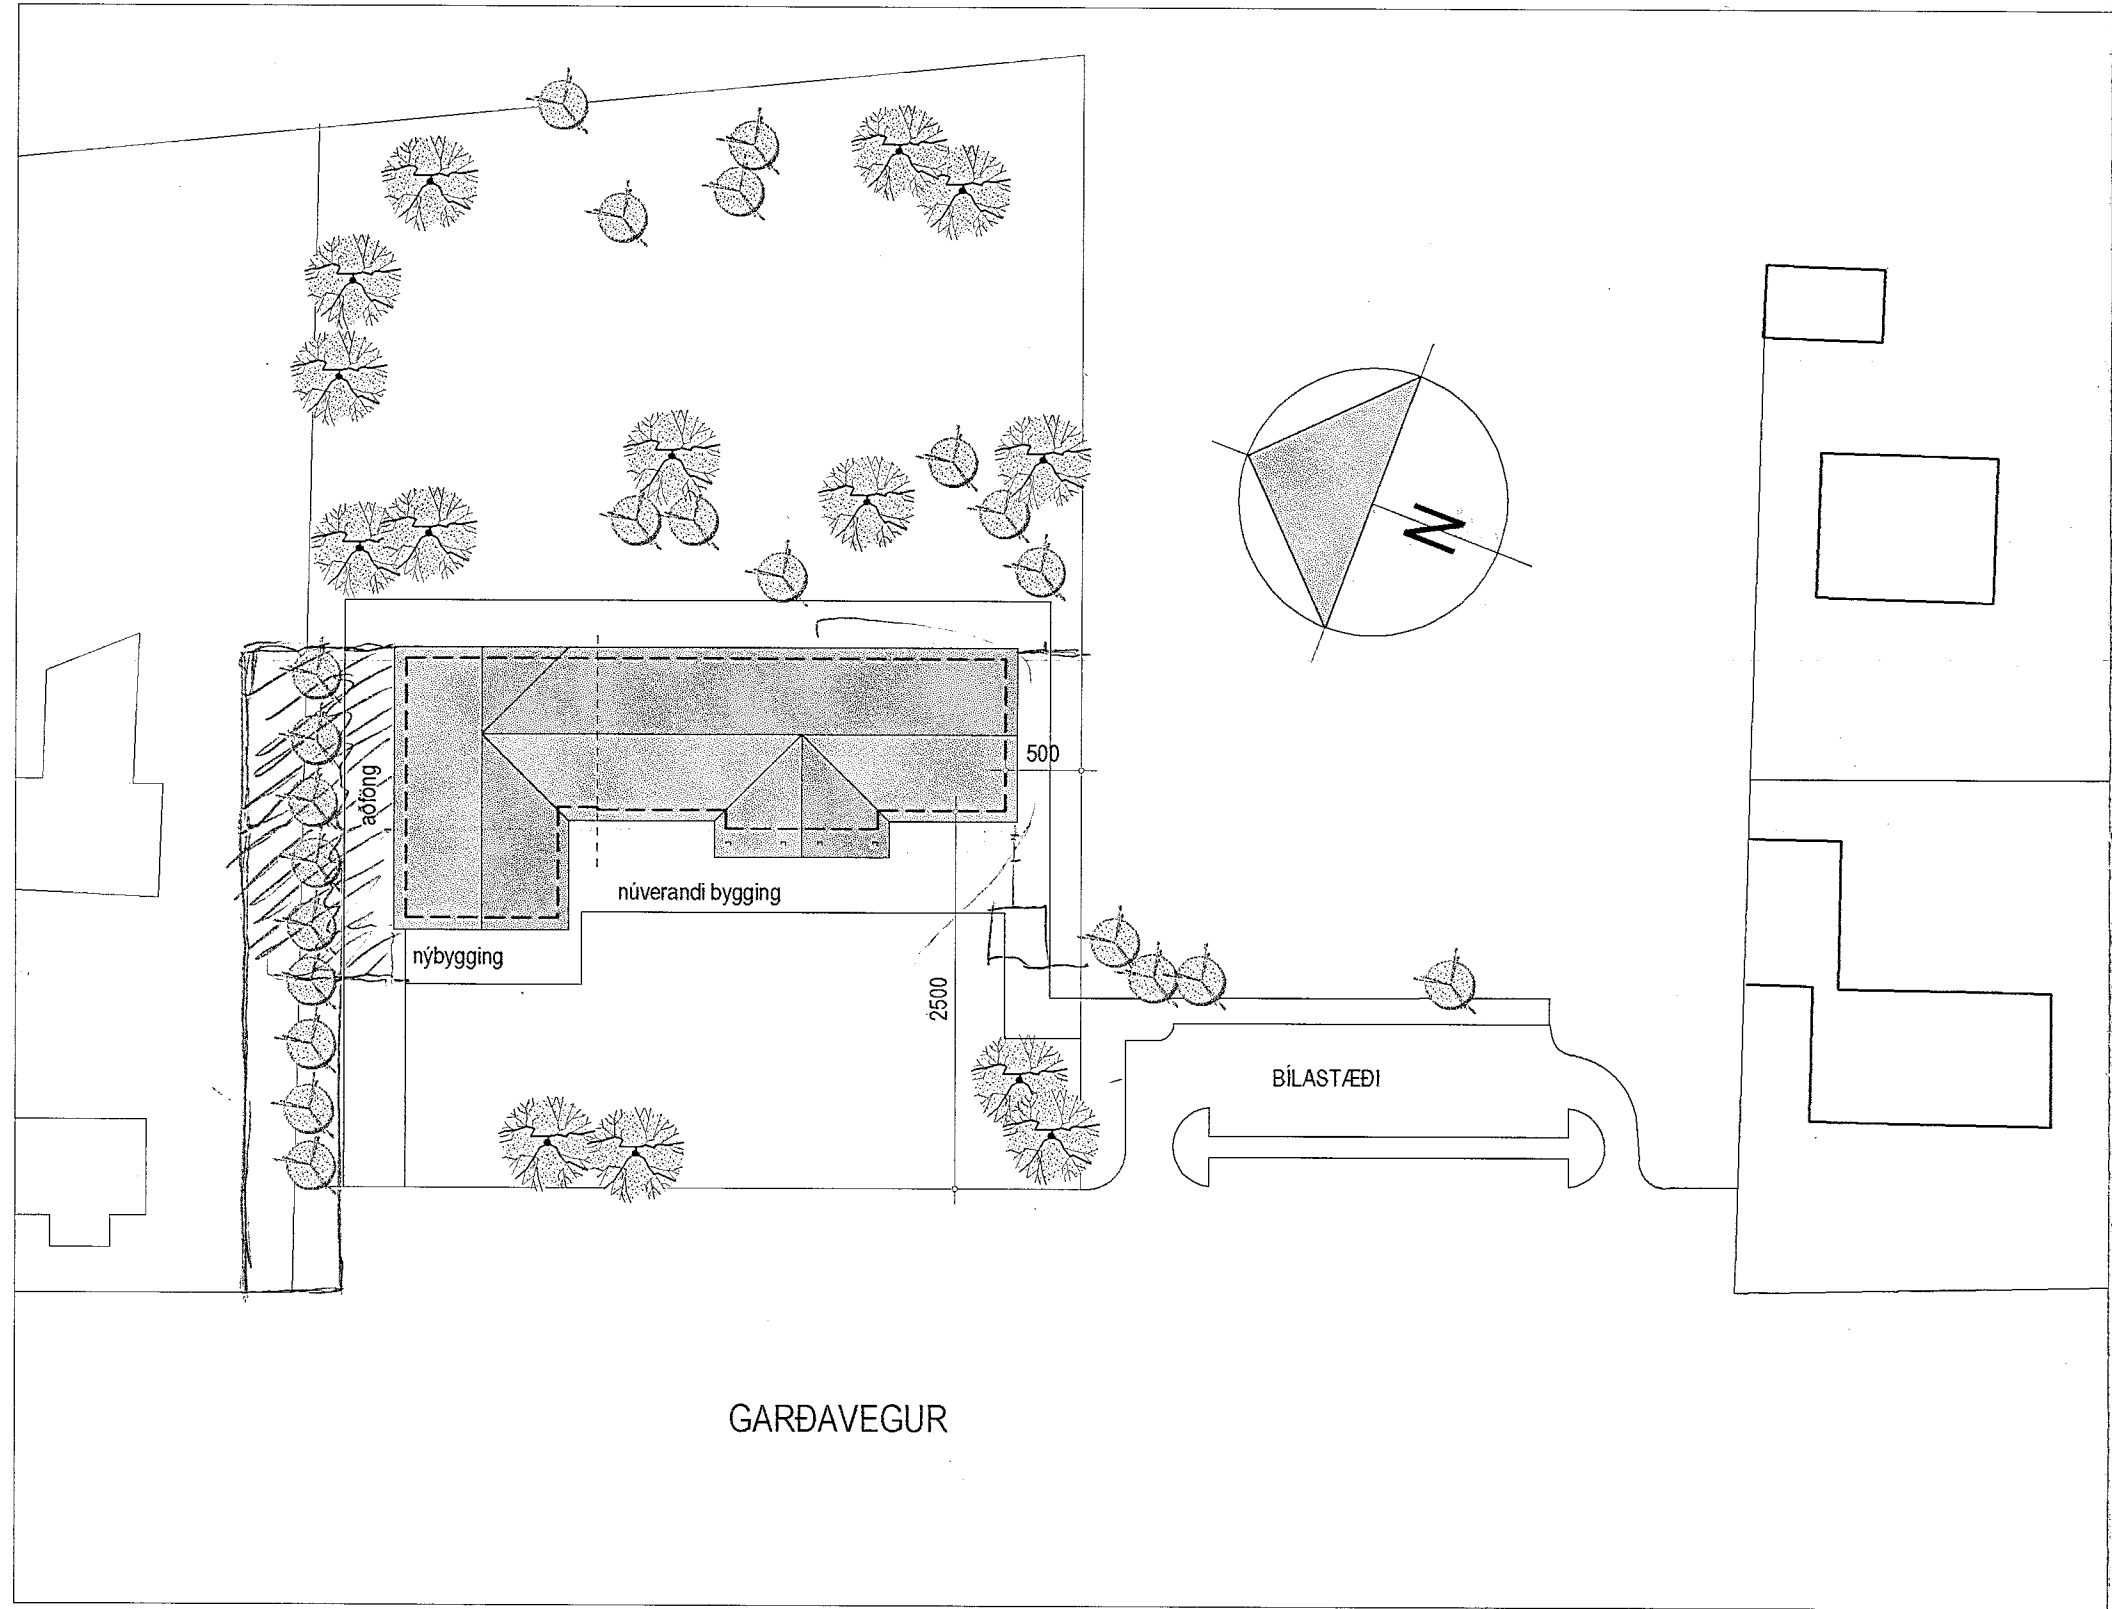

AFSTÖÐUMYND 500

Byggingarlýsing:

Nýbyggingin er viðbót við áðurbyggt timburhús frá árinu 1978 sem er 278m² að grunnfleti. Upphaflega húsið er einlyft grindarhús á steypri plötu með risþaki klætt bárujárn. Svo er einnig viðbyggingin. Viðbygging og núverandi bygging eru tengar saman með framlengingu núv. risþaks til norðurs. Viðbygging er klædd að utan eins og núv. bygging þ.e. ýmist með láréttum nótuðum timburpanel eða lóðréttri slagsúð "en på to". Upphitun í viðbyggingu verður með gólfhlita. Gólf klædd linoliudúk eða steinflisum. Allir innveggir eru úr gipsklæddum blikkuppistöðum.

Eldvarnir:

Byggingin öll, hin gamla og nýja, er ein brunasamstæða sbr. gr. 106.10 byggingarreglugerðar. Viðbygging er sérstakt brunahólf. Hún er stúkuð af frá núv. húsi með EI 60 vegg, glugga með E30 gleri(fyrirv. útveggur) og EI-CS 30 hurð. Allar klæðningar-innanhúss þ.e. veggir loft verði í flokki I. Allir veggir séu EI 60. Hurðir séu EI CS 30 sbr. gr. 106.7 byggingarreglugerðar.

Neyðarlýsing og útljós sé skv. gr. 160.1 byggingarreglugerðar. Brunaviðvörðunarkerfi skal vera sjálfvirk sbr. gr. 161.1 og í samræmi við ÍST EN 54 og gr.161.1 byggingarreglugerðar og tengt viðurkendi vaktstöð. Handslökkvitæki skulu staðsett í samræði við slökkviliðsstjóra sbr. gr. 165.1. Slöngutæki skulu staðsett í samræði við slökkviliðsstjóra. Settir eru nýir neyðarútgangar úr eystri leikstofum núverandi húss.

Stærðir

Núverandi hús 278 m²
Viðbygging 194 m²

HÚNAÞING
Samþykkt:

Í skipulags- og byggingarnefnd

10. maí 2006

Í hneppanefnd 11. maí 2006

Dr.

HÚNAÞING VESTRA
BYGGINGAFULLTRÚ

RA

Leikskóli Hvammstanga viðbygging

aðalleikning	no
afstöðumynd	0.1
	kvarði
	1:500

dags. 26.apríl 2006 breytt

Magnús Skúlason

arkitekt fai
Magnús Skúlason Klappastígur 1a 101 Reykjavík
kt. 151037- 4969 sími: 8937385 magnus@husafridun.is

Brunamálastofnun
ríkisins
YFIRFARIÐ

28. APR. 2006

Sbr. bréf 28. apríl 2006
Baldur Friðriksson *BF*