



10-5. '74

Mål 1x100

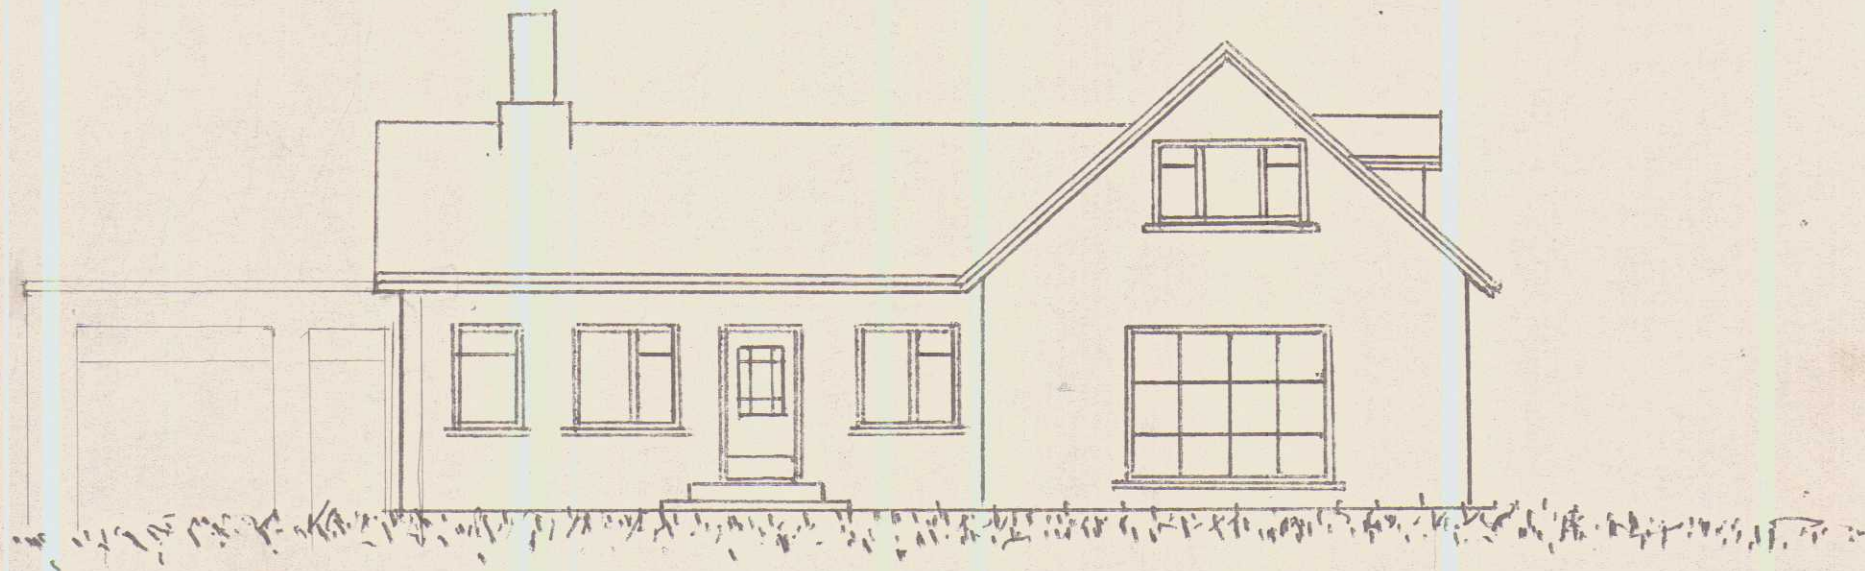


Vestur hlíð

Más 1x100

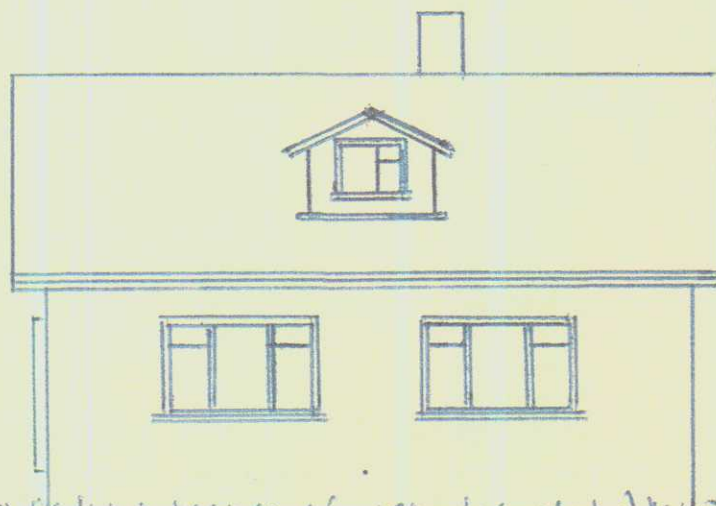

Súður hlið

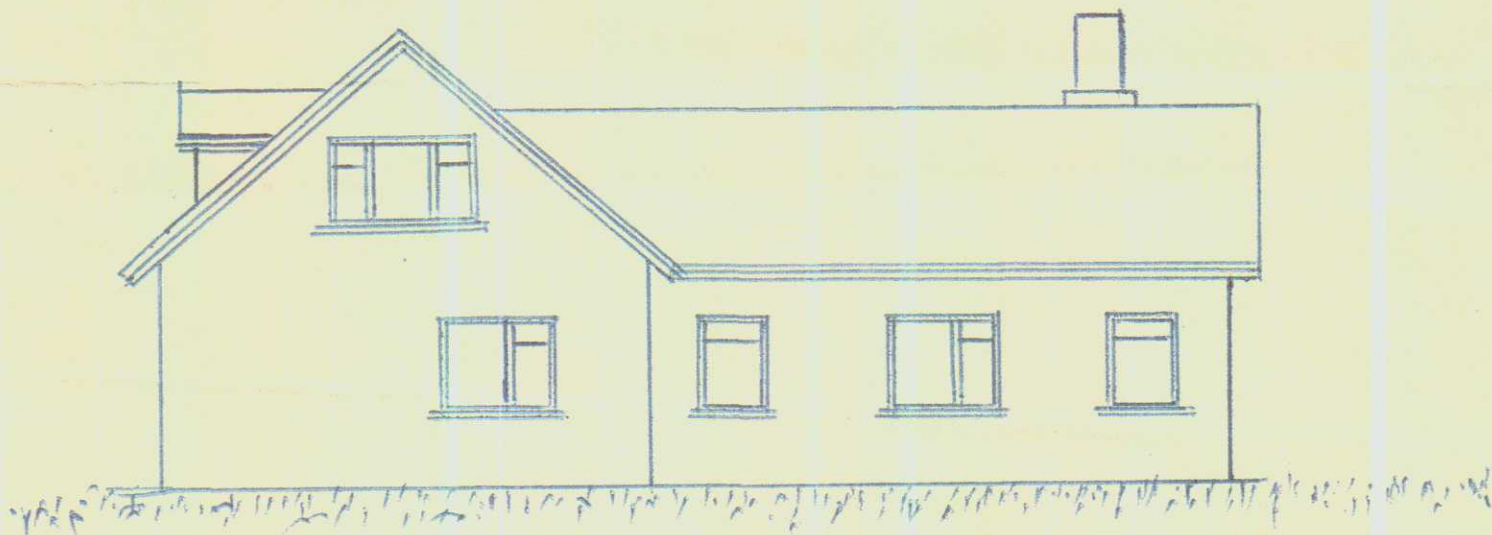


Austur hlið

10.-5. 74.

Sams i byggingarúfnd
Hvammstanga hr. 2/5. 74.

Mál 1:100

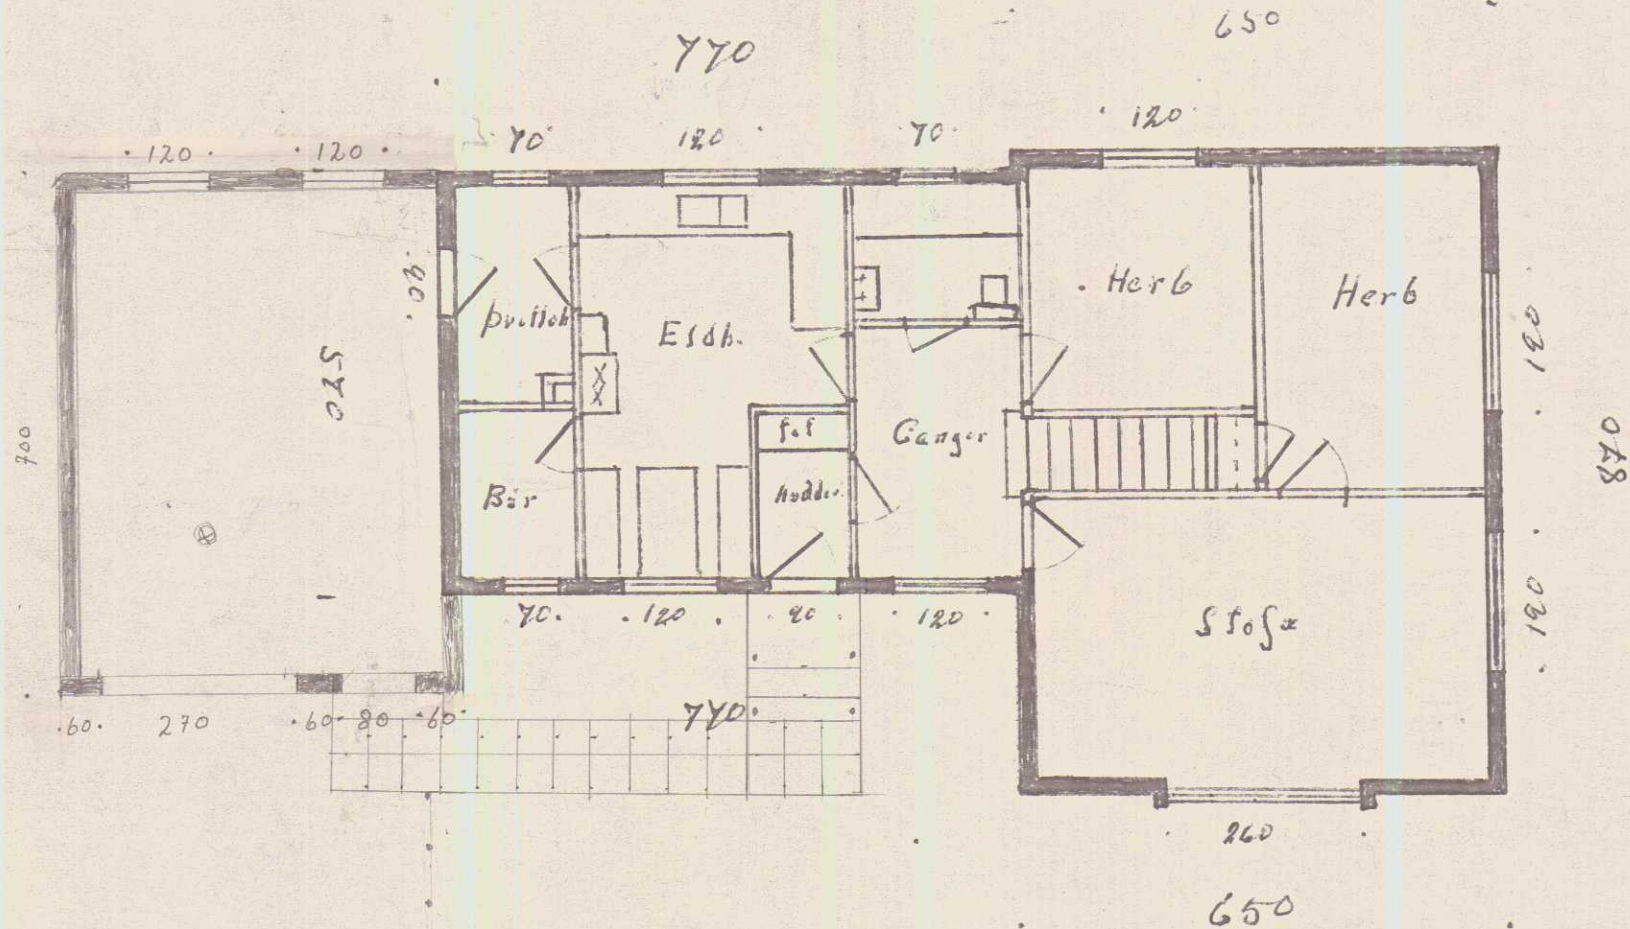

Búskvæði $35m^2$
 $105m^3$