



$M = 1:20$

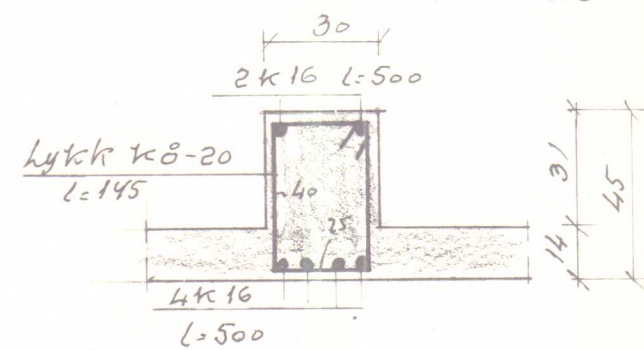

I Lihorn komi 4410 l:250
100 niður í vegg og 150 í plötu.




Sjá snið í þak á bl. 5

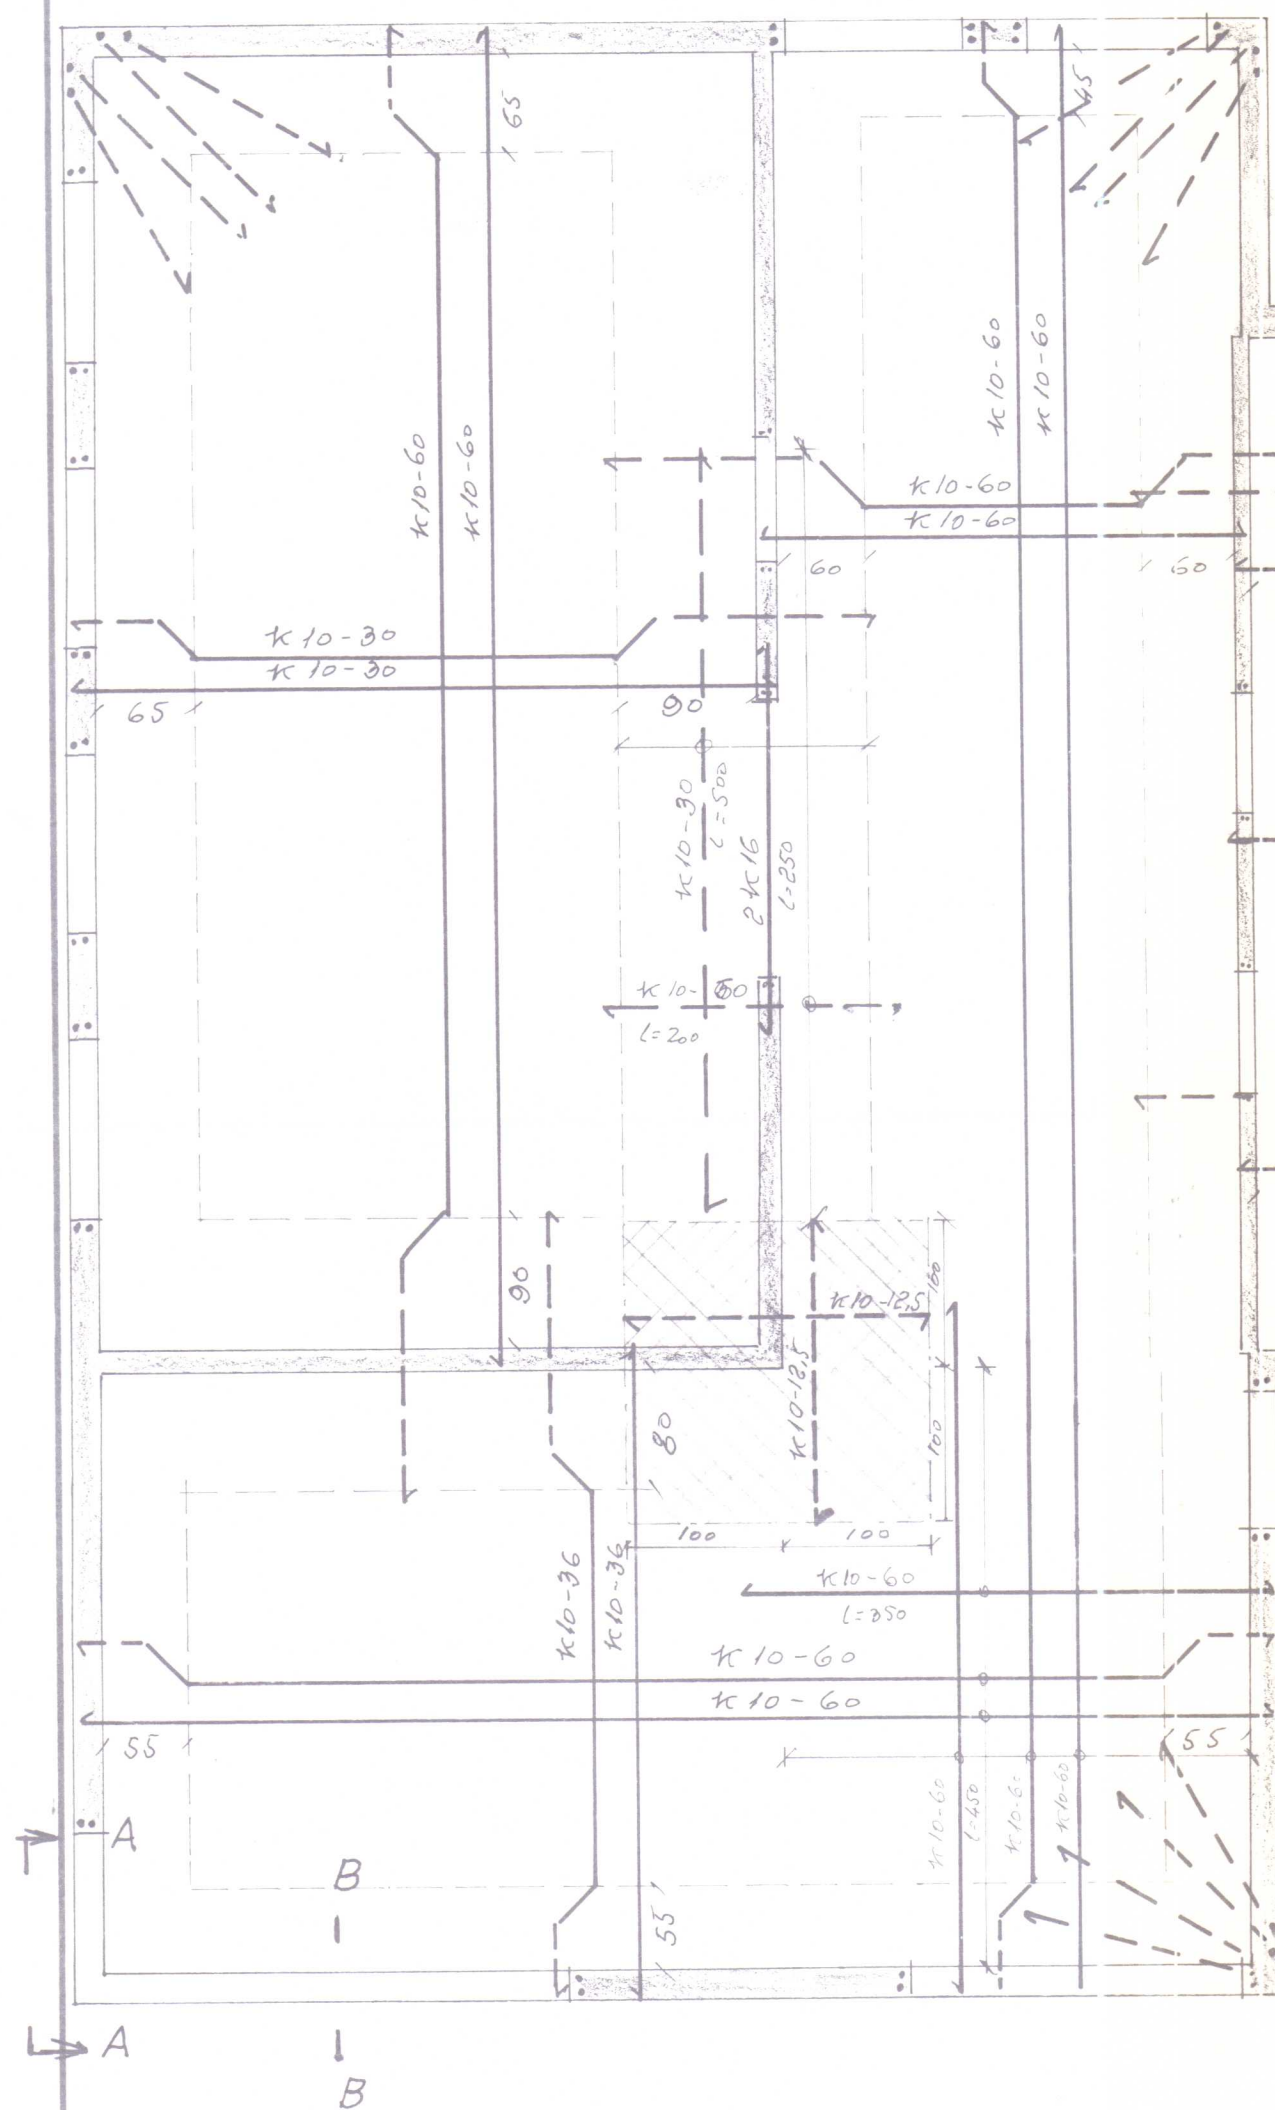

Sniff A-A
M= 1:20

snif C-C
M=1:20

Snid B-B
M=1:20

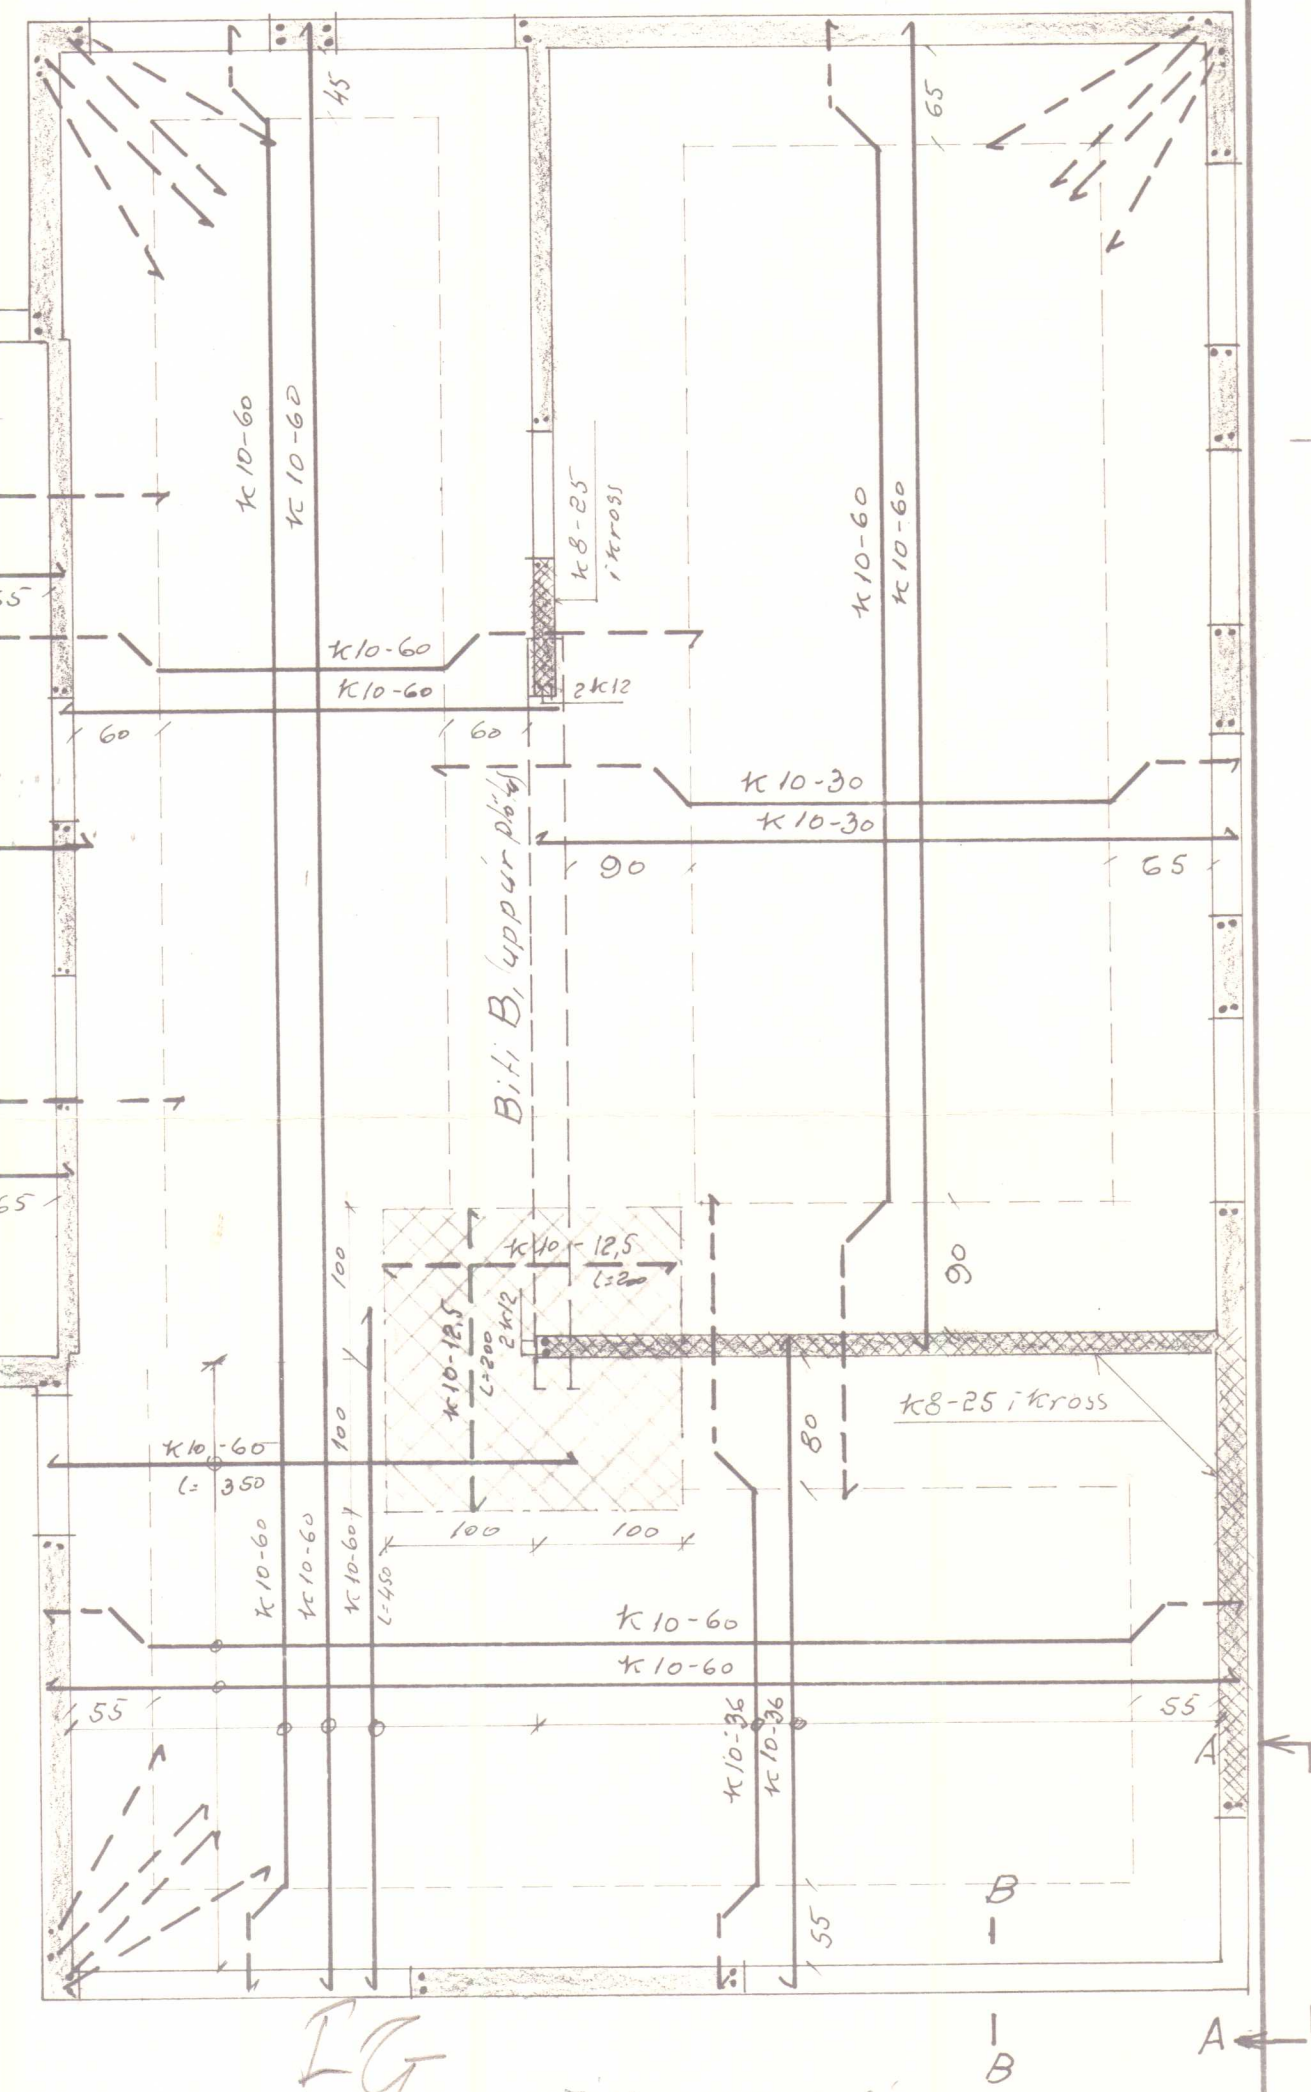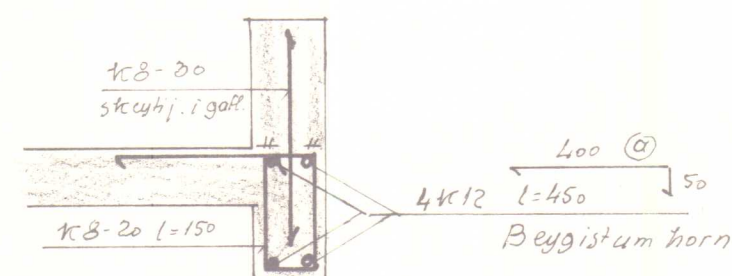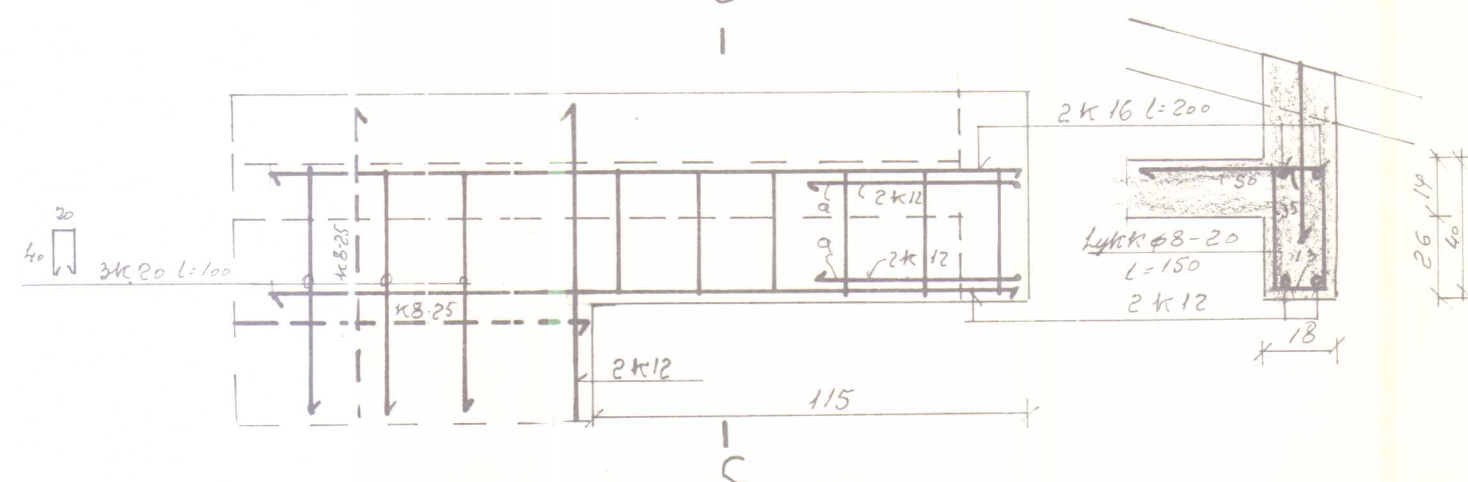

Bl 09-3272 Gauksmýri kirkju hv. V-Hinn

Landnám ritkisins

Plata y lir 1. haed

Mælikv.
1: 50
1: 20

Reikn.
Teikn.
Samb.

ff


Reykjavík, *júlí 1977*

Lij. Sigvaldson


Verkefni nr.

4.



Breytingar

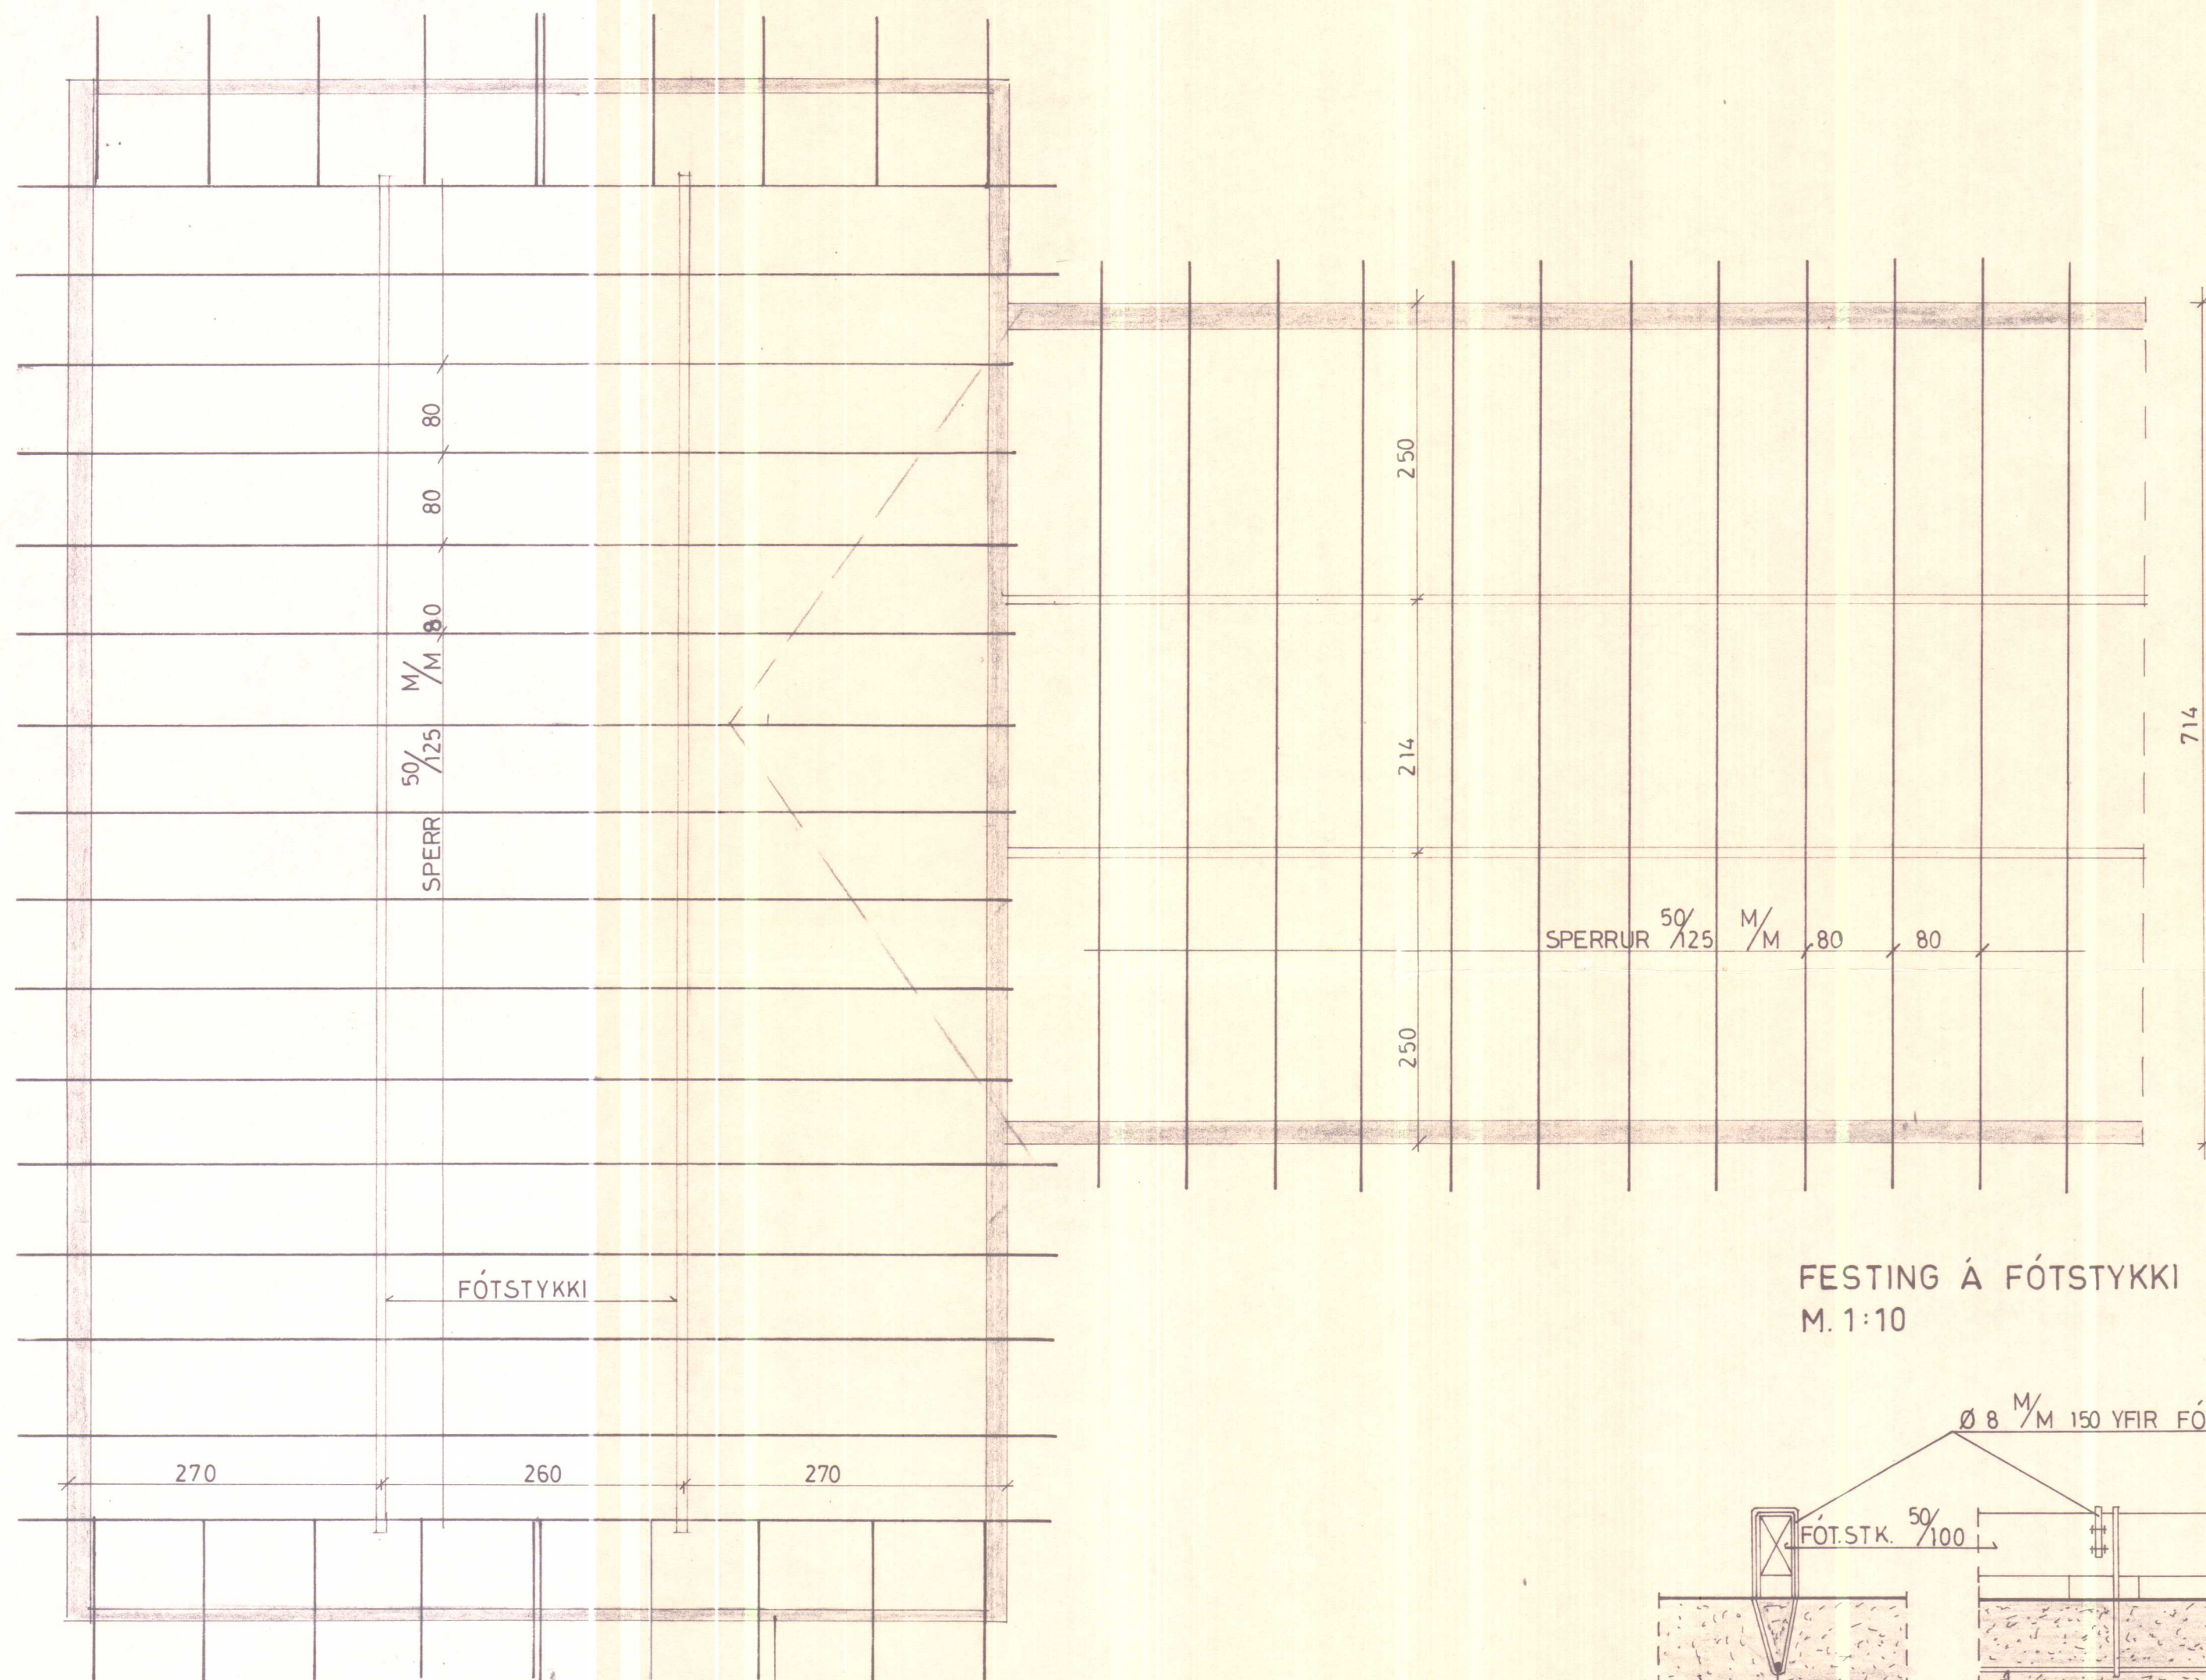

DÆMI UM STÓLAFESTINGU
M. 1:10

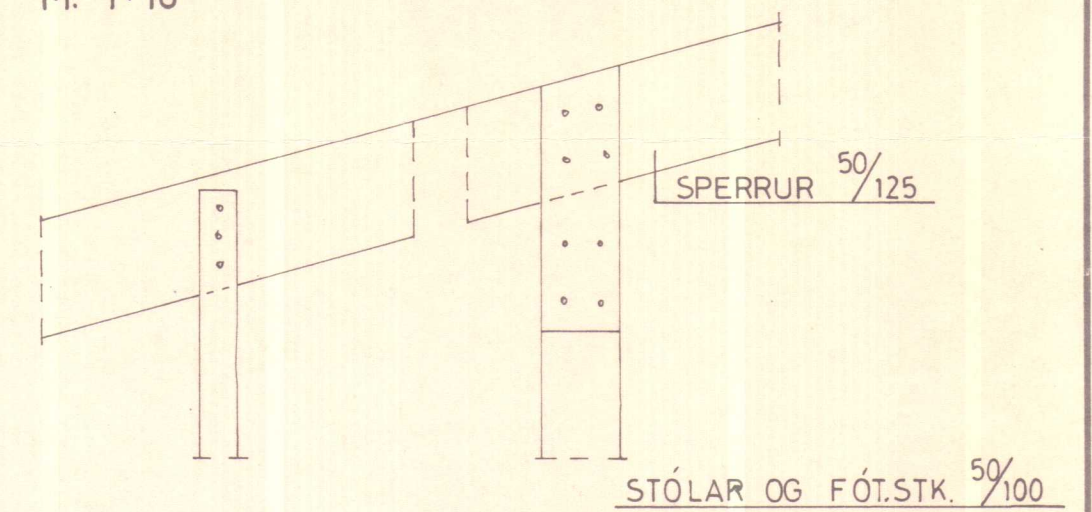

FESTING Á FÓTSTYKKI
M. 1:10

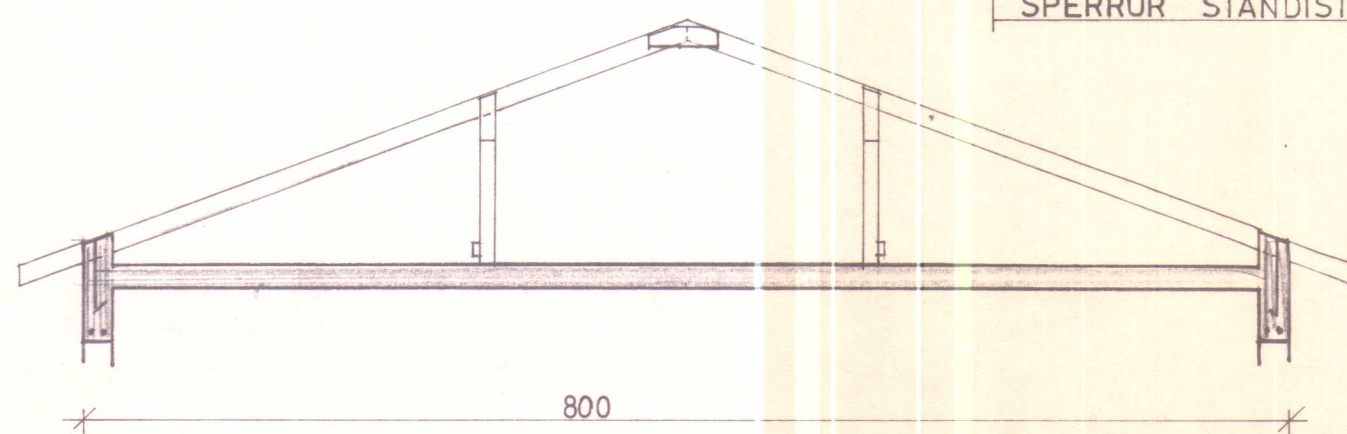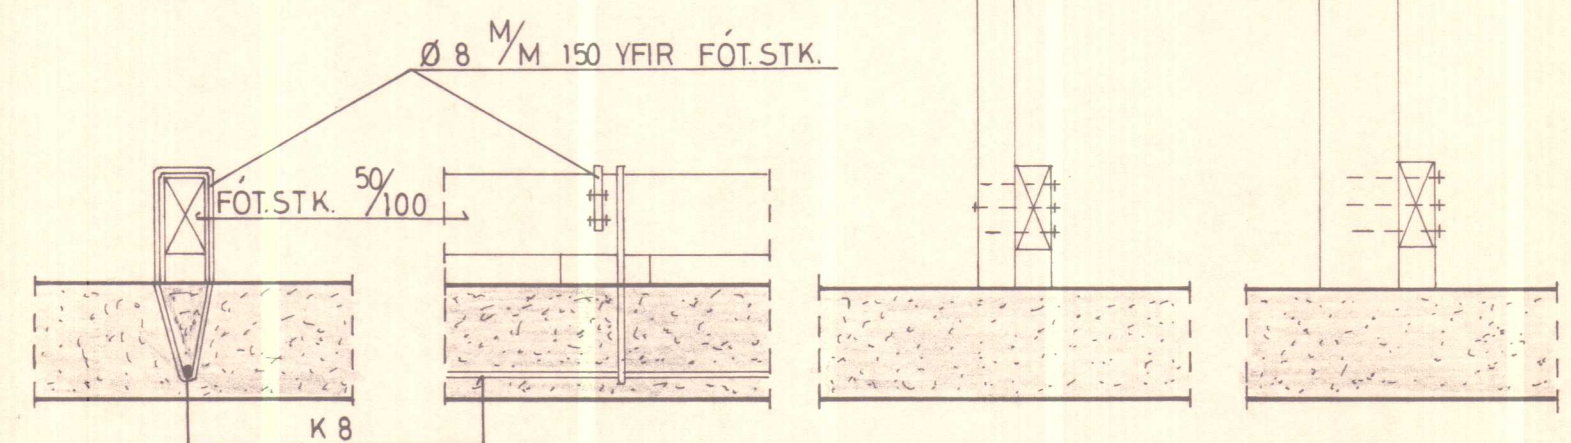

BL 09-3272 GAUKSMÝRI KIRKJUHV.HR. V-H.
Landnám ríkisins

ÞAK	Mælikv. 1:10	Reikn.	
	1:50	Teikn.	
Reykjavík JÚLÍ 1979		Samb.	
Verkefni nr.		5	
Breytingar			


Hand-drawn technical drawing of a T-joint. The vertical member has a width of 18 and a height of 168-25. The horizontal member has a width of 24 and a height of 16-35. A 5-degree angle is indicated at the top right corner of the vertical member. The drawing includes dimension lines and arrows.

k8-25 i kross
i innri brún.


SJÁ SNIÐ Í SÓKKLA OG FL.Á BL.2.

PLATA YFIR GÓLF OG KJALLAR	Mælikv.	Rækn.	
	1:50	Teikn.	
	1:20	Samþ.	
Reykjavík, MAÍ 1977 <i>Sig. Sigvaldsson</i>		Verkefni nr. 1	
		Breytingar	

SNID Í ÚTVEGG
M. 1:20

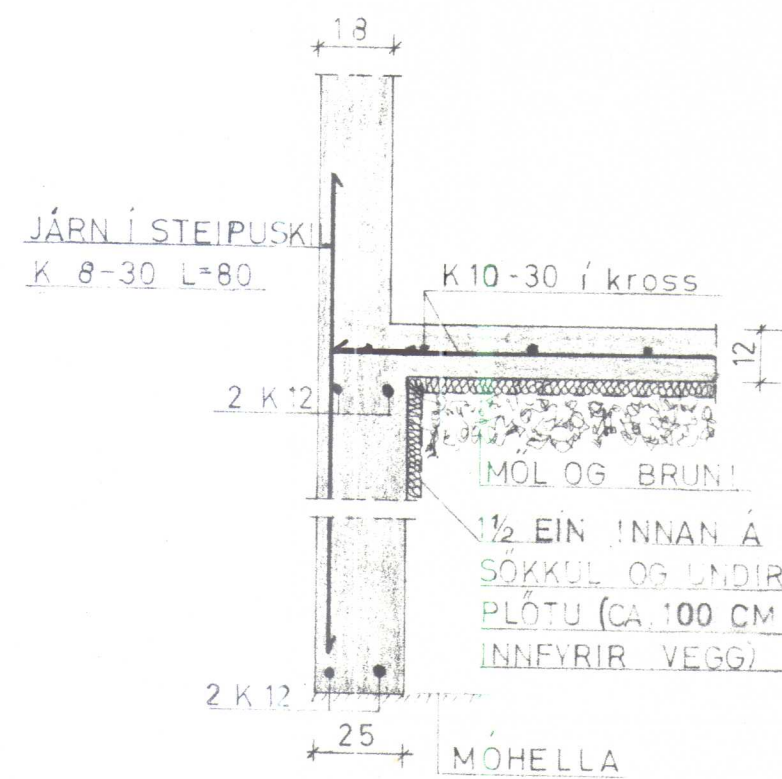


SNID Í INNVEGG
M. 1:20

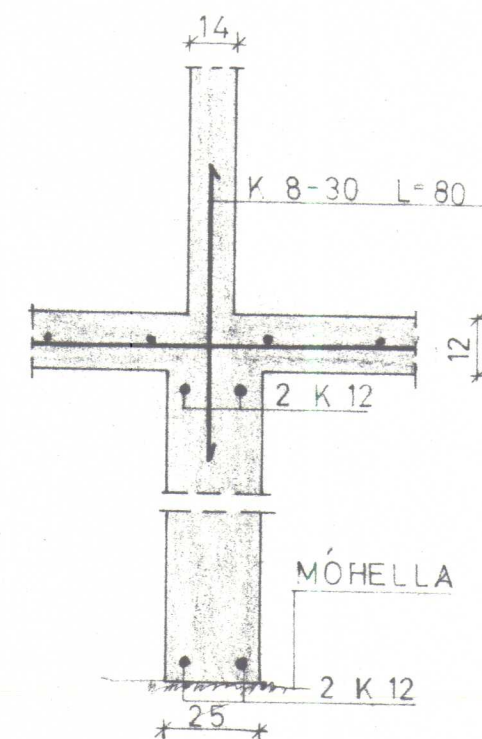

Undirstöður kjalloraveggja

Snid í útvegg
M=1:20



Snid í innvegg
M=1:20

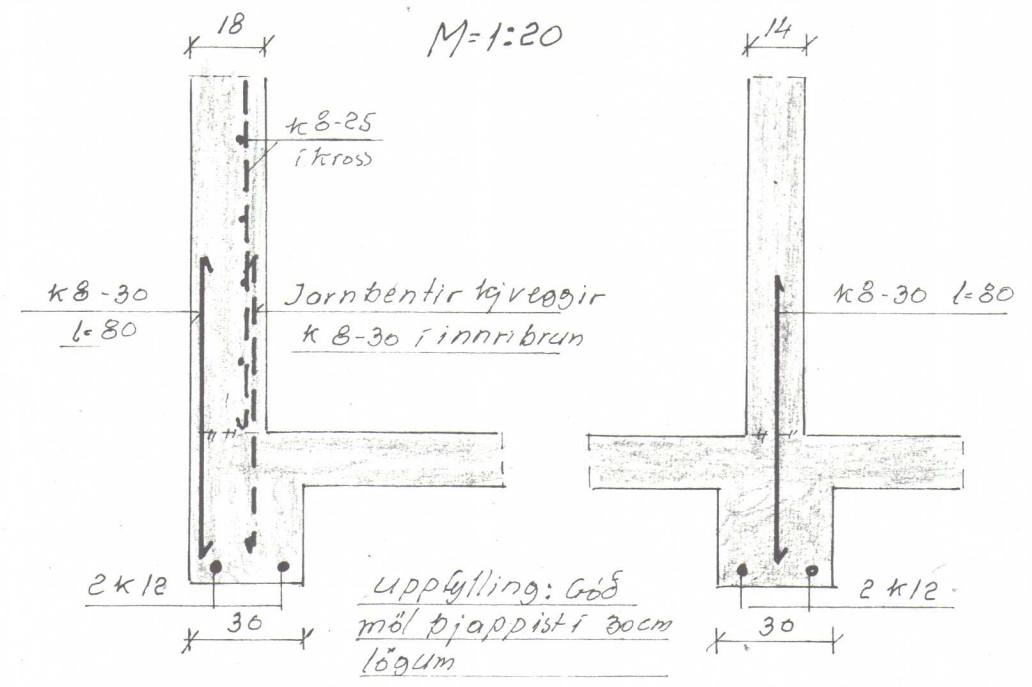

ÝTA SKAL BURT MOLD OG LAUSUM EFNUM ÚR GRUNNI
FYLLA SKAL MEÐ FROST ÞOLINN MÖL UNDIR GÖLFPLÖTU
SEM ÞJAPPIST VANDLEGA Í 30 CM LÖGUM GERT ER RÁÐ
FYRIR AÐ FYLLINGARHÆÐ SÉ EIGI MEIRI EN 1.2 M.

BLÖNDUN STEYPU: Í VEGGI 1:5,5-5 EN Í PLÖTU 1:45-4
NOTA SKAL GOTT STEYPUEFNI ÚR VIÐURKENNDRI MÁLARNÁMU
NOTA SKAL LOFTBENDI. VATN SKAL NOTA Í HÓFI.
HRÆRA SKAL STEYPUNA Í UM 1½ MÍN. K 8-30 KOMI Í ÖLL
STEYPUKIL. Í KRINGUM MÚROP KOMI 2 K 10 NEMA ANNARS
SÉ GETIÐ. Á SAMSKYPTUM VÍXLLEGGIST K 8 UM 40 CM
OG K 10 UM 50 CM. K = KAMBSTÁL (K 40) Ø VENJULEGT
SLÉTT (ST 37) NOTAÐ Í LYKKJUR.
K 8-50 8^{mm} KAMBSTÁL MEÐ 50 CM MILLIBILI
--- JÁRN Í EFRI BRÚN PLÖTU
--- NEÐRI
ANNAD HVERT JÁRN BEYGIST UPP VIÐ PUNKTERAÐAR LÍNUR

Veggbitur milli bitstara,
undirst. Grunnmynd.
Snid B-B
M=1:20

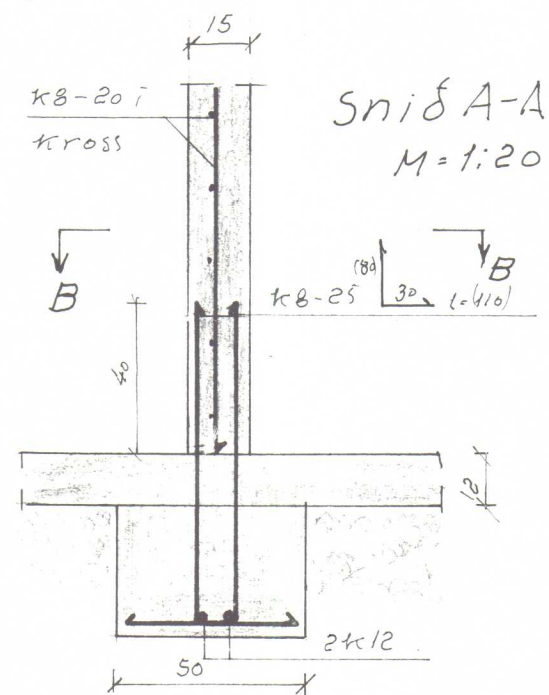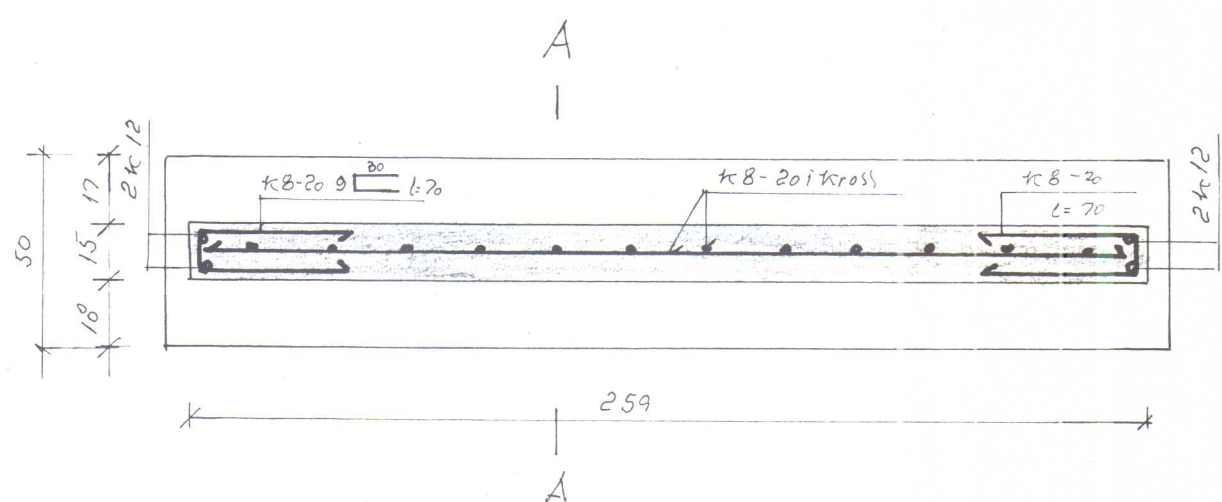

BL 09-3272 Goutsmýri kirkju hrhr. V-Hún.			
Landnám ríkisins.			
UNDIRSTÖÐUR SNID OG TEXTI	Mælikv. 1:20	Reikn. Teikn. Samp.	
Reykjavík, MAÍ 1977	Verkefni nr. 2		
Breytingar			