
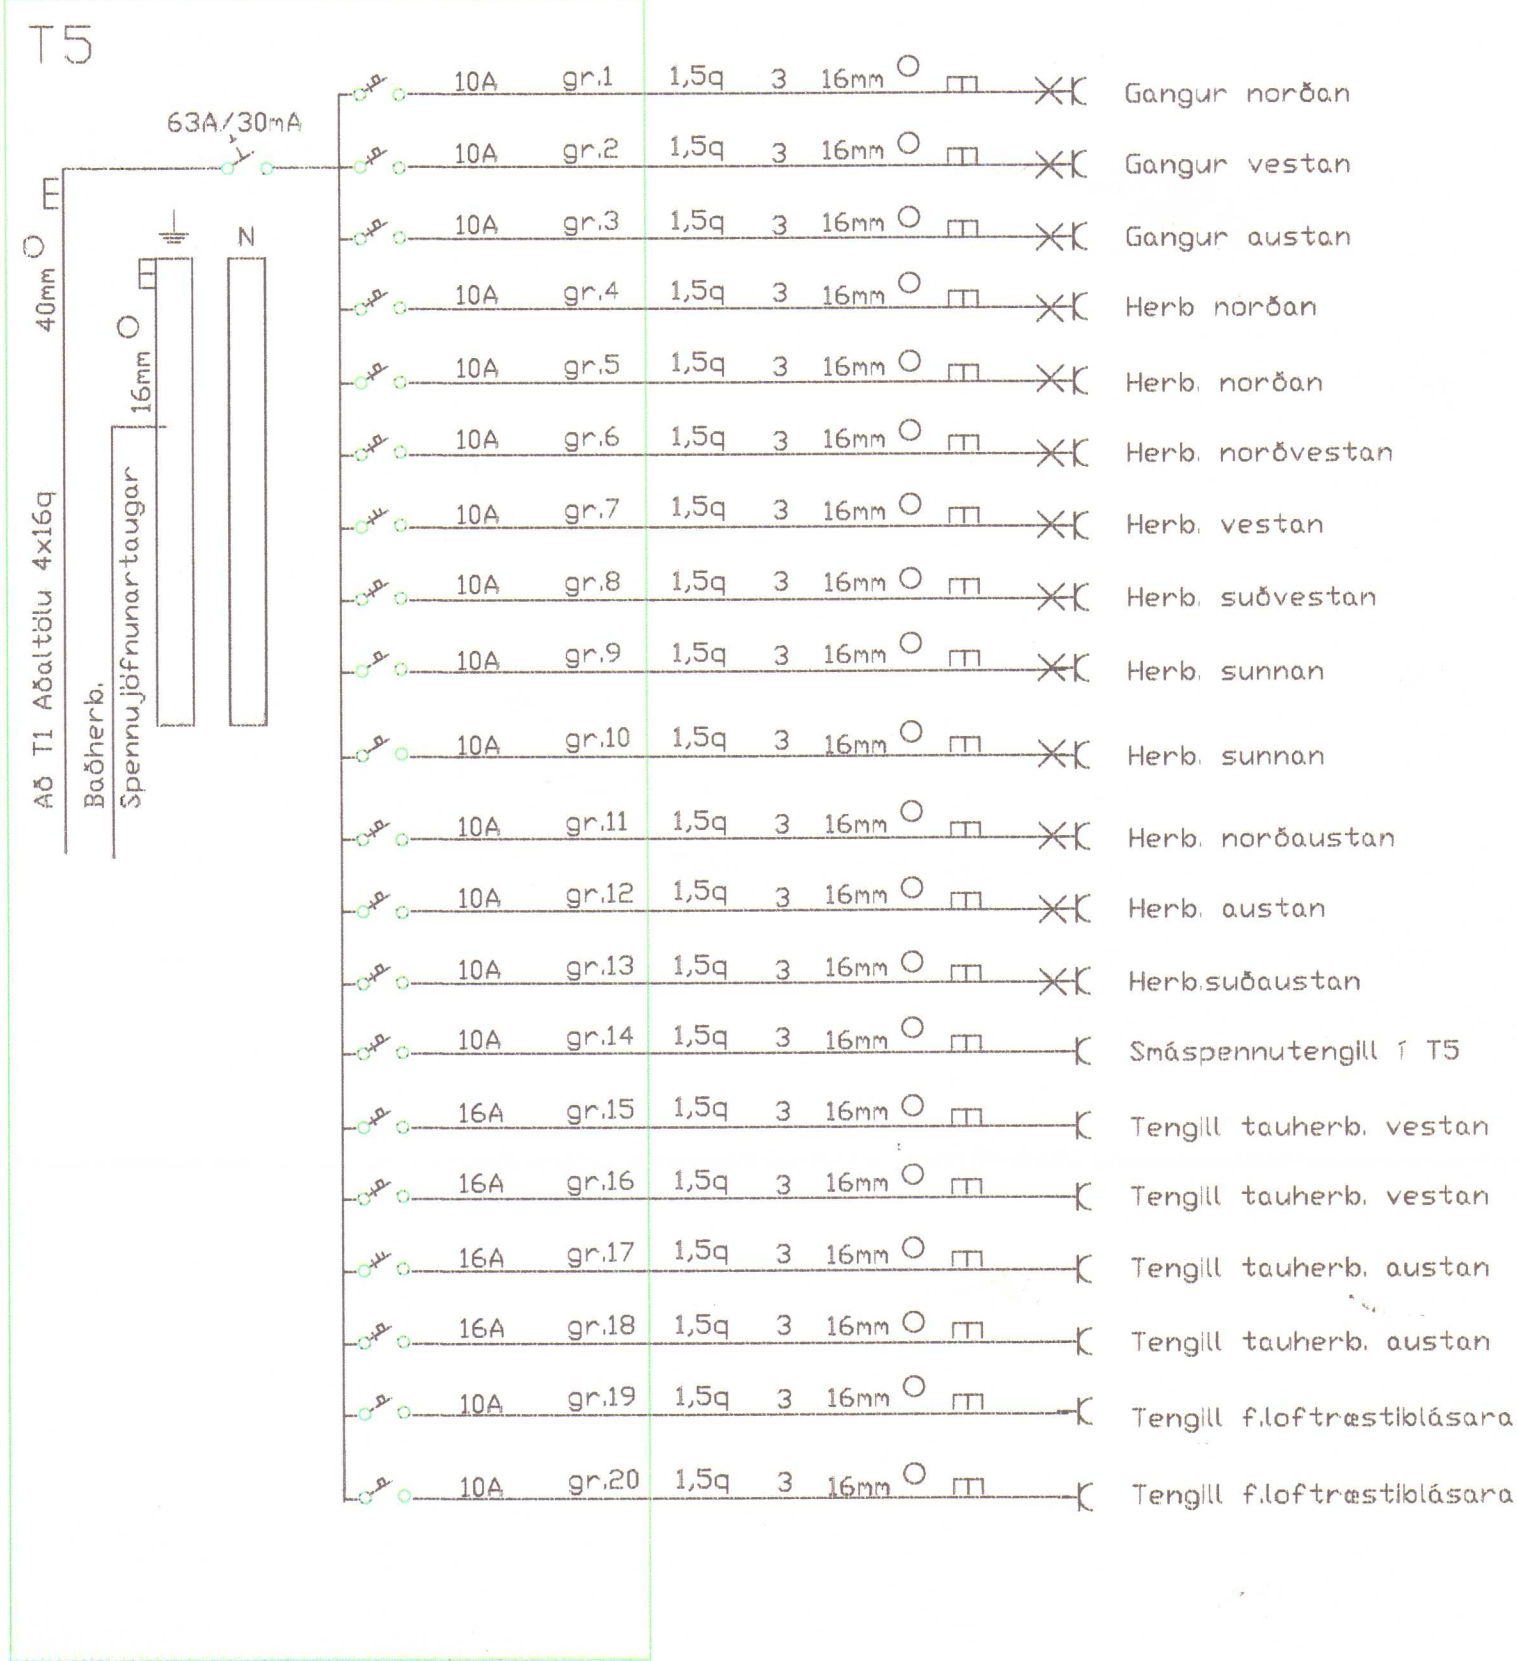


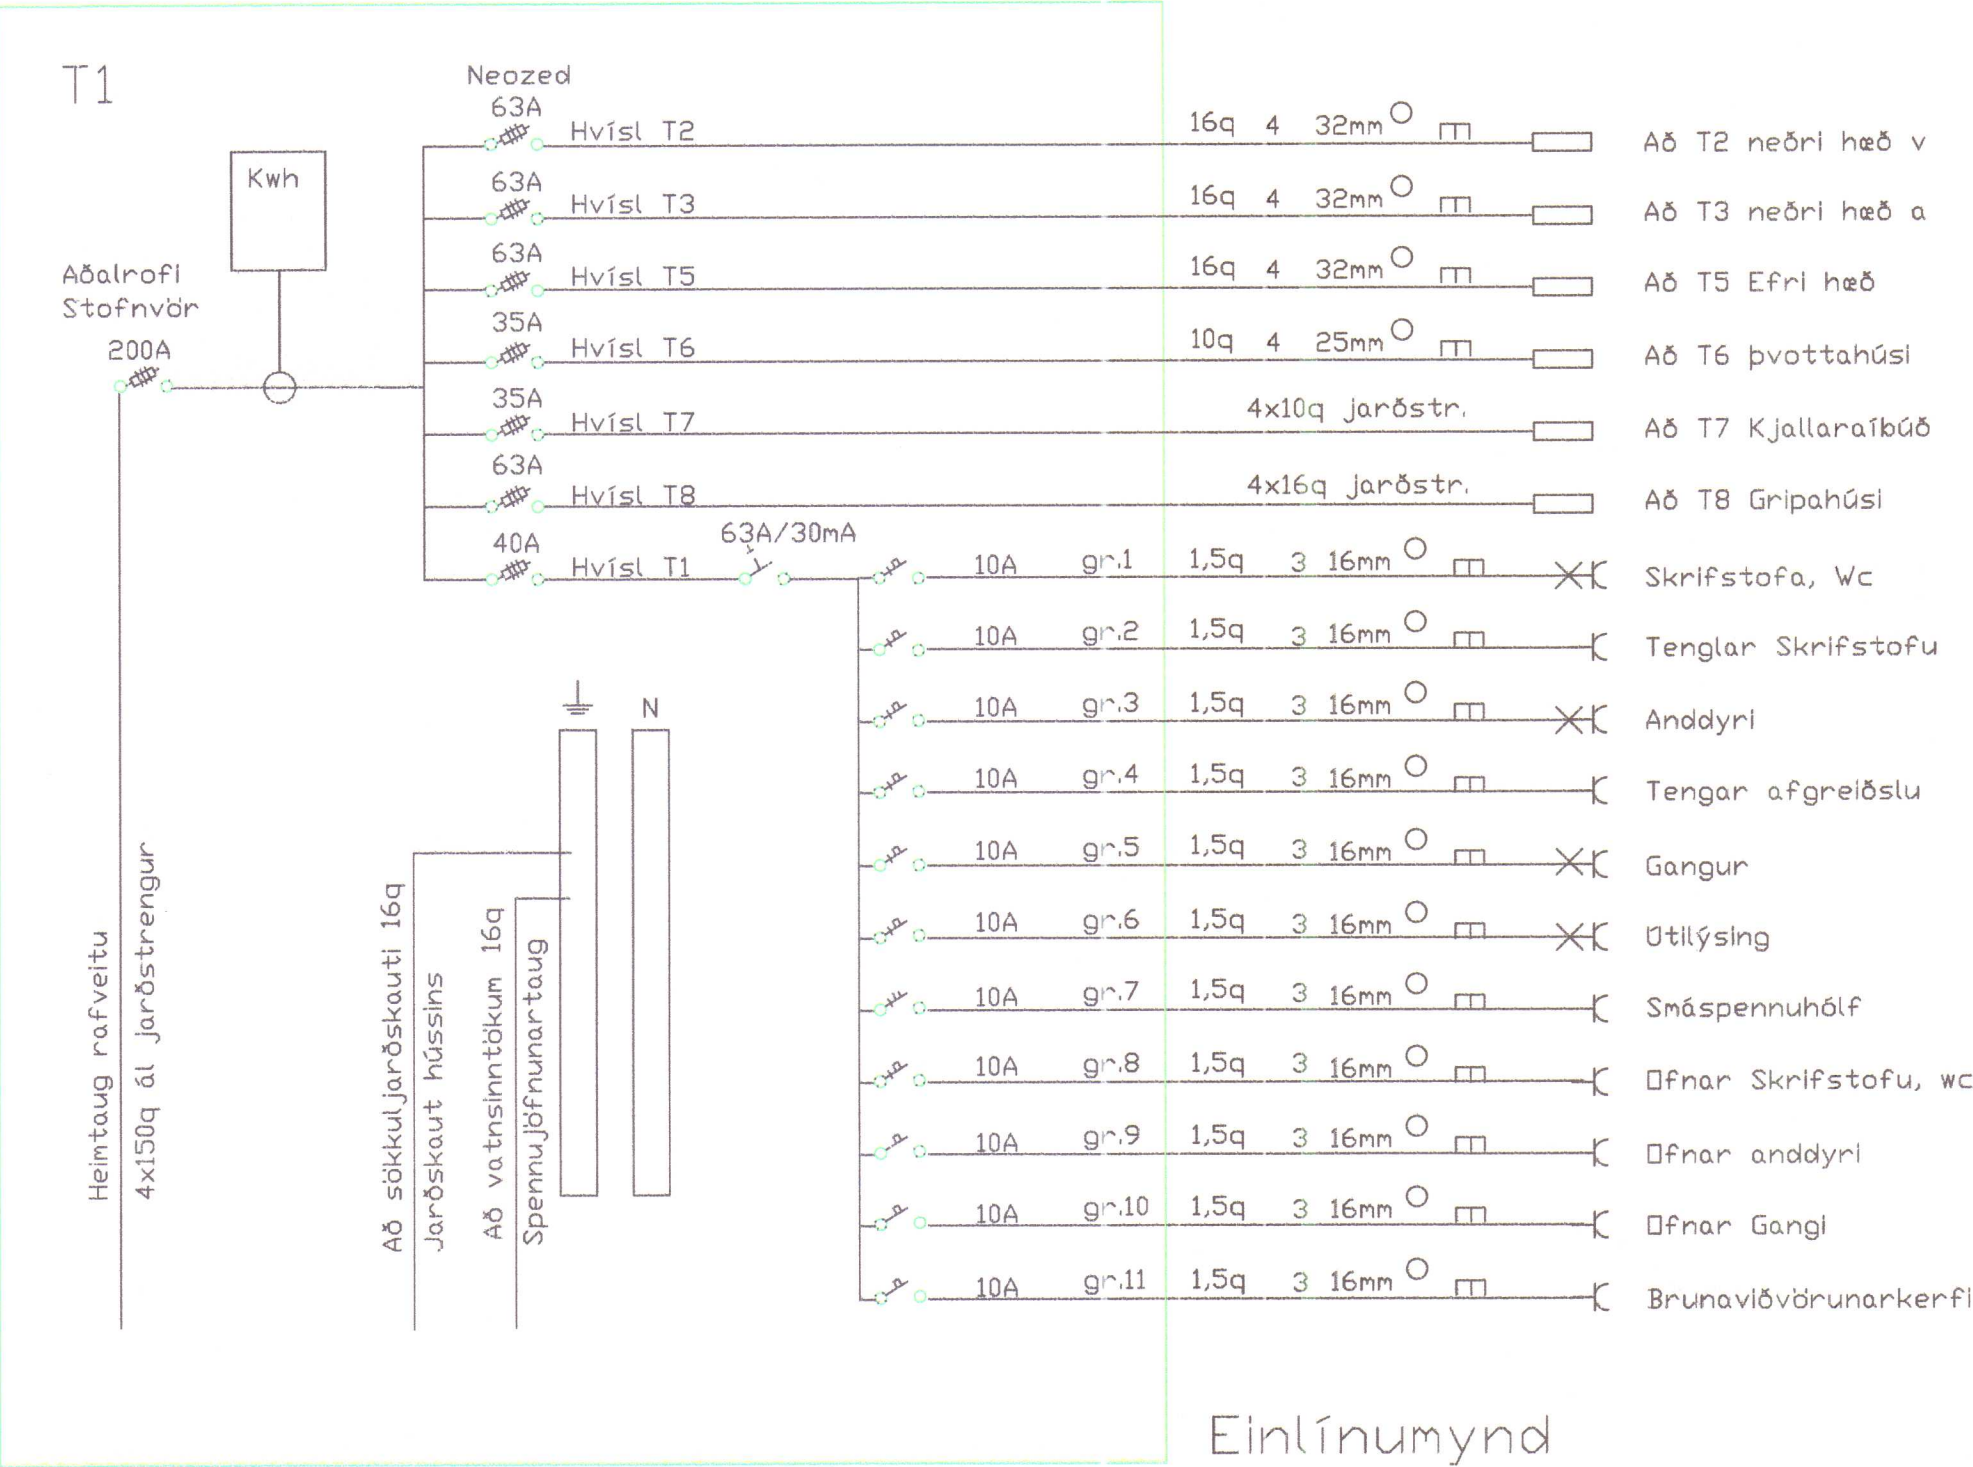

skýringar

1. Hæð rofa sé 110 cm frá fullfrággólfi
 2. 16mm rör ídregin 3x1,5q vír
 3. Málstraumur rofa og tengla sé 10A
 4. Hæð tengla sé 20 cm
 5. Hæð tengla sé 110 í eldhúsi, baði, vs, geymslu
 6. Tenglarenni á skrifstofu hæð undir glugga
 7. Staðsetning á tenglum fyrir ofna fer eftir gerð ofna
 8. Hæð veggðósa sé 165 cm frá gólfi
 9. Lýsing í matsal er halogenlýsing í sama dūr og í eldri sal
 10. Allur lýsingarþúnaður ákvarðast í samráði við eigendur.
 11. Allt raflagnaefni á að vera af viðurkenndri gerð
 12. Allar llagnir skulu vera samkvæmt reglugerð og fyrirmælum rafmagnsveitu.
- Nema annars sé getið

Gauksmýri Húnaþingi vestra		Mkví 1:50	1:100	1:500
		Blað	af	
Ársæll Daníelsson lögg. rafvirkjameistari		Dags: Jan 2006		
Höfðabraut 15 530 Hvammstanga sí451-2466/893-1866/853-1866		Breytt: feb. 2006		